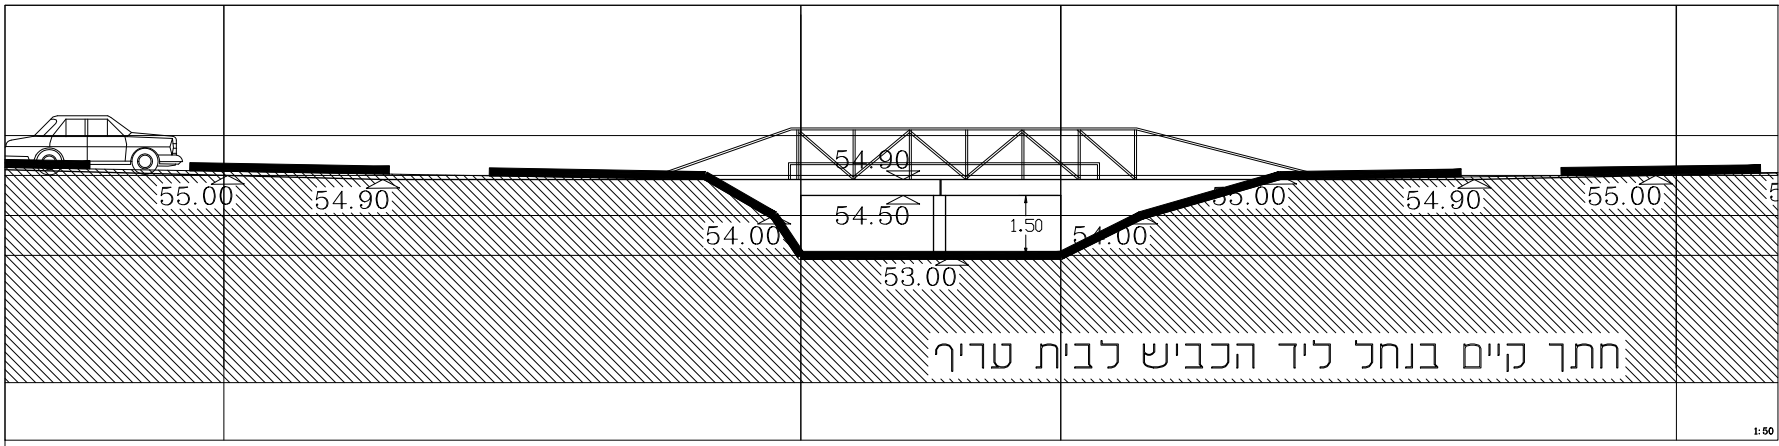

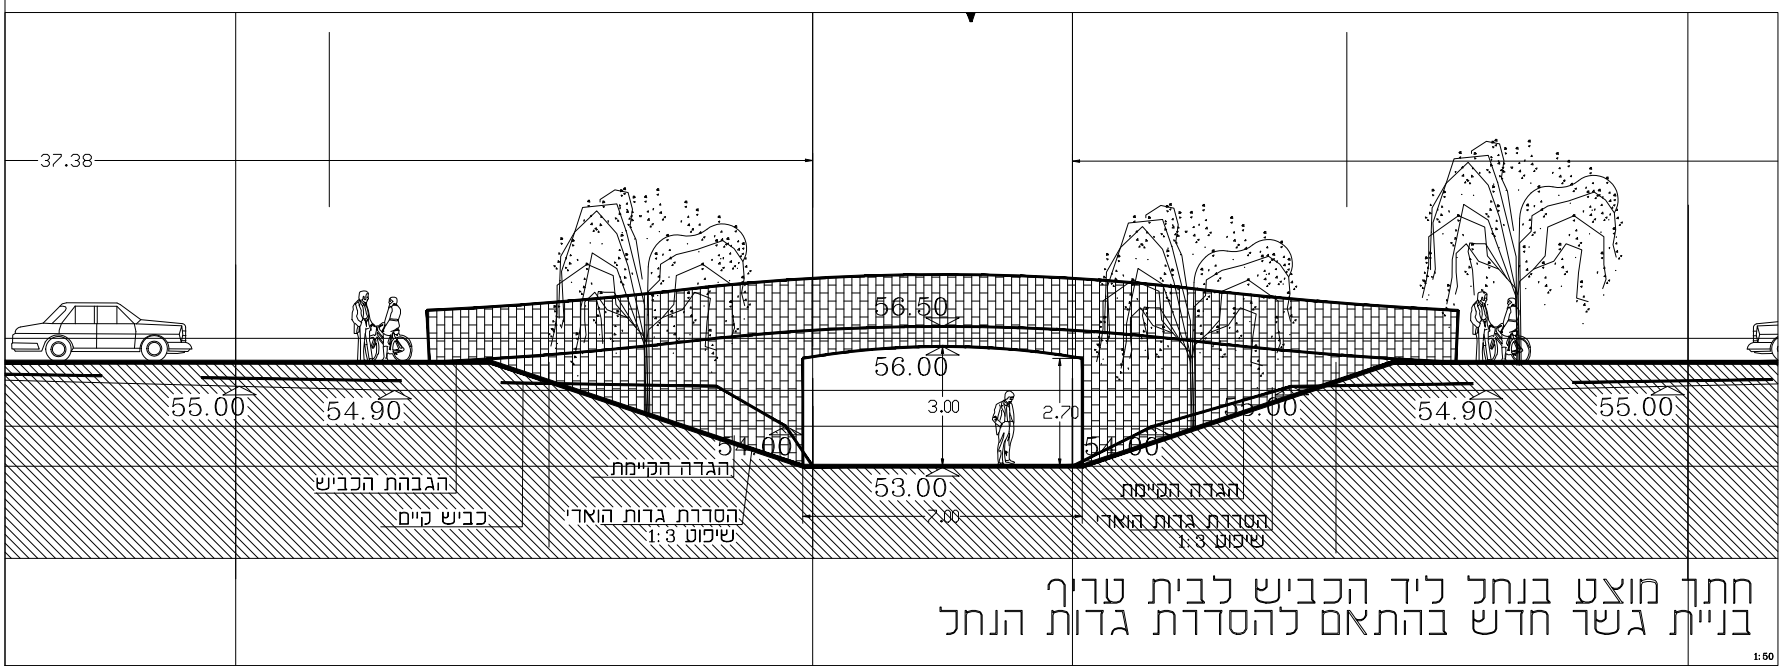

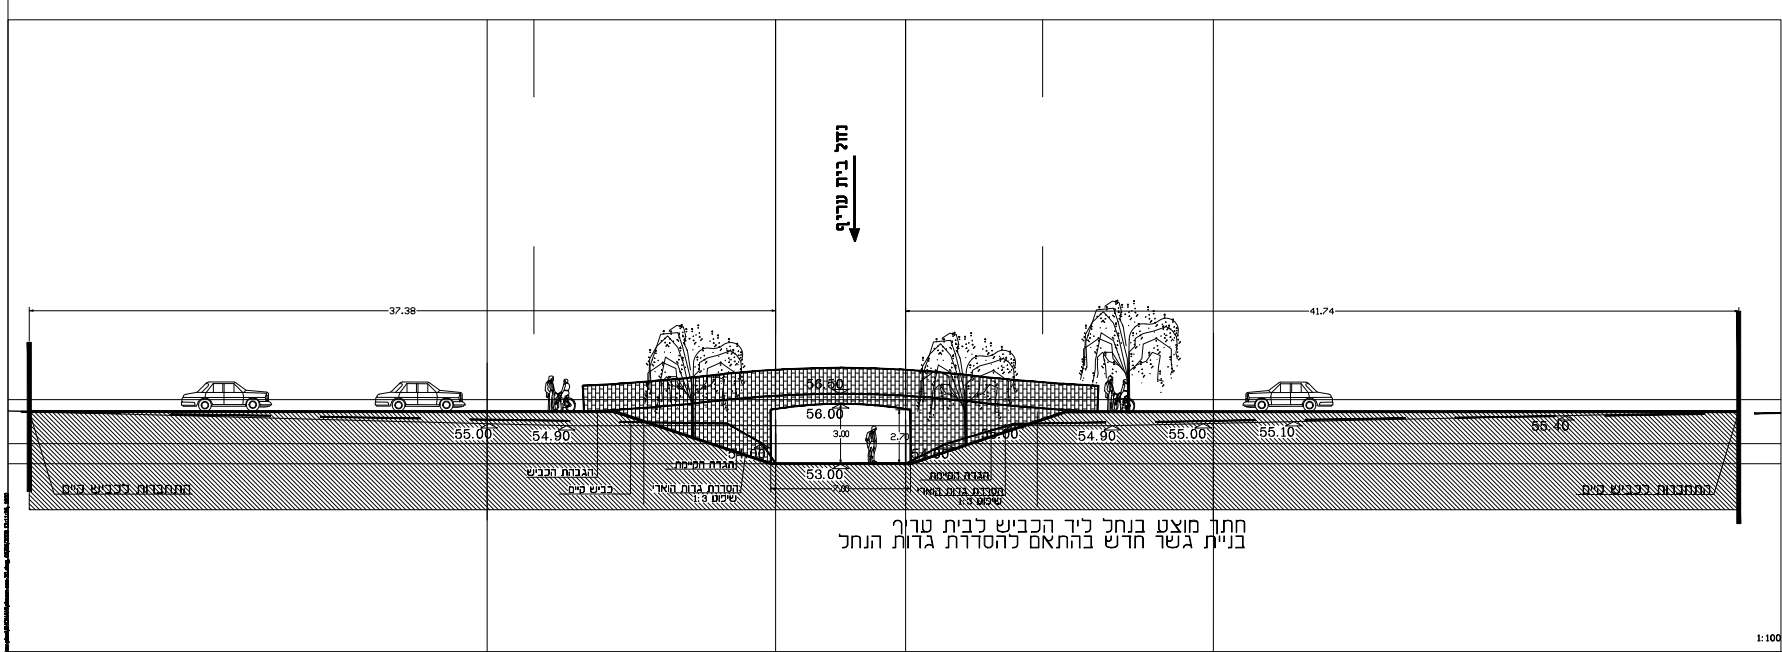

מס'	תאריך	תמצה
	19.07.06	ג'י אבנעים
	23.07.06	ג'י אבנעים, אורים לוז
	25.01.07	ג'י אבנעים
	29.01.07	ג'י אבנעים, עשהל, אורים לוז
	04.02.07	ג'י אבנעים, עשהל, אורים לוז
	15.08.07	ג'י אבנעים, עשהל, אורים לוז
	12.12.07	עדי נעש
	13.01.08	ג'י אבנעים, עשהל, אורים לוז
	10.03.08	עדי נעש, איל יסו, אב' אחז, זאב לנדאו
		ג'י אבנעים, עשהל, אורים לוז
	05.05.08	עדי נעש, איל יסו, אב' אחז, זאב לנדאו
		ג'י אבנעים, עשהל, אורים לוז, נכה אסד קנדל

מס'	תאריך	שינוים ועדכונים
	05.05.08	בהתאם לשיבה עם עד אדר' שיל יסו:
		ביטל עמוד מרכזי, שבה סיל 2.70 ק"ג, מסחה 7 מטר
	13.01.08	התמת ביטים מס' 3

תרשים סביבה

קבלן אדריכלות נוף
צוציית טובי - גנני צריה
1984
KAVNOF@GMAIL.COM
רחוב הכרך והמכתר 8, נוף - אבן
טל': 050150506 פקס: 0547984767

הכנית
חזית הגשר לבית טריך

הכתובת
אזור תעסוקה דרומי שוהם

תכנית
וכר מושב בית נחמיה

מס' הניקון 33 - 48 - 22

לעיון
למכרז
לביצוע
לאישור

תאריך 19.07.06

קנה מידה 1:100 1:50

אין להתחיל בביצוע ללא היתר מרשויות.
את לקבע מידות על פי מידות השרטוט.
כשם חין לקי נמחה קנסטרוקציה.
הכנסת אדריכל לביצוע מדות להתאמתן באתר.
עלי לכבר את מנדות להודיע למתכנן על כל סטיה, סטה, או אי התאמה.
המשך העבודה שטה' אי ניתן בהתאם לדיוות המתכנן שיעבור בכתב.