


קומת אי

קומת קרקע עליונה

קומת קרקע תחתונה

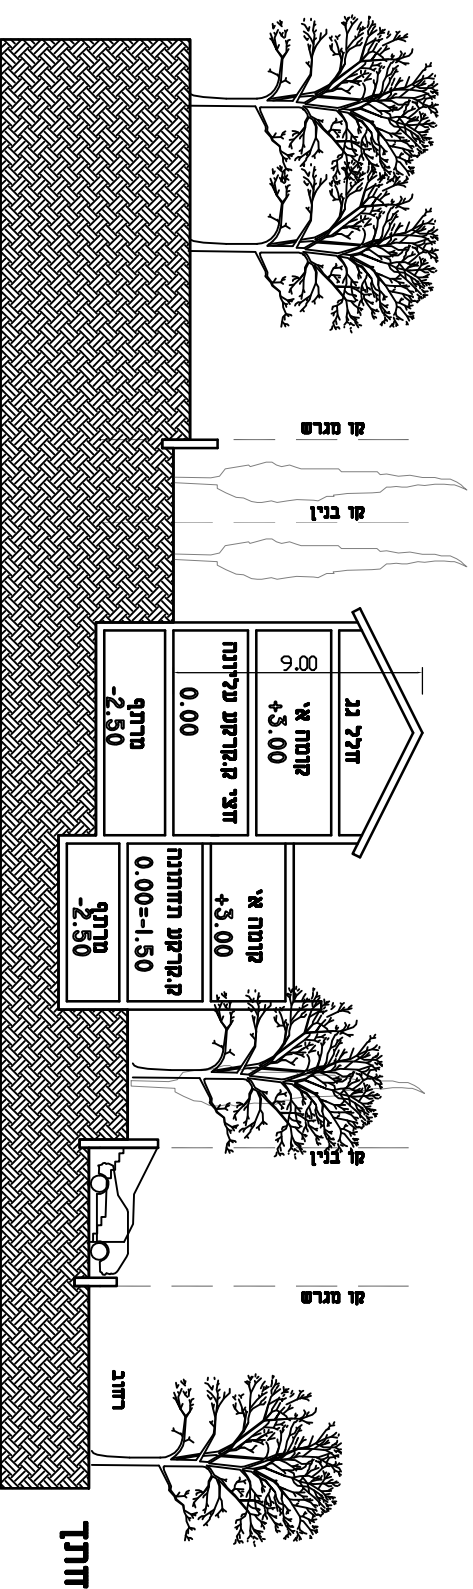

ניתן לשנות מיקום הדוניה ושבייל הגישה בתחתום 6.50 מ' של הפתח שבדדית הרחוב

שורם - שכונה מ"ה
תכנית למגורש עולה מהכביש - מדורג דצי קומה

שלד גז - אדריכלות נוף בע"מ
דילריה סיגלית

טל: 807812 - 04 פסטודום 913/807 - 04
טל: 984101 - 04

רוי שרית לוי, חיפה