

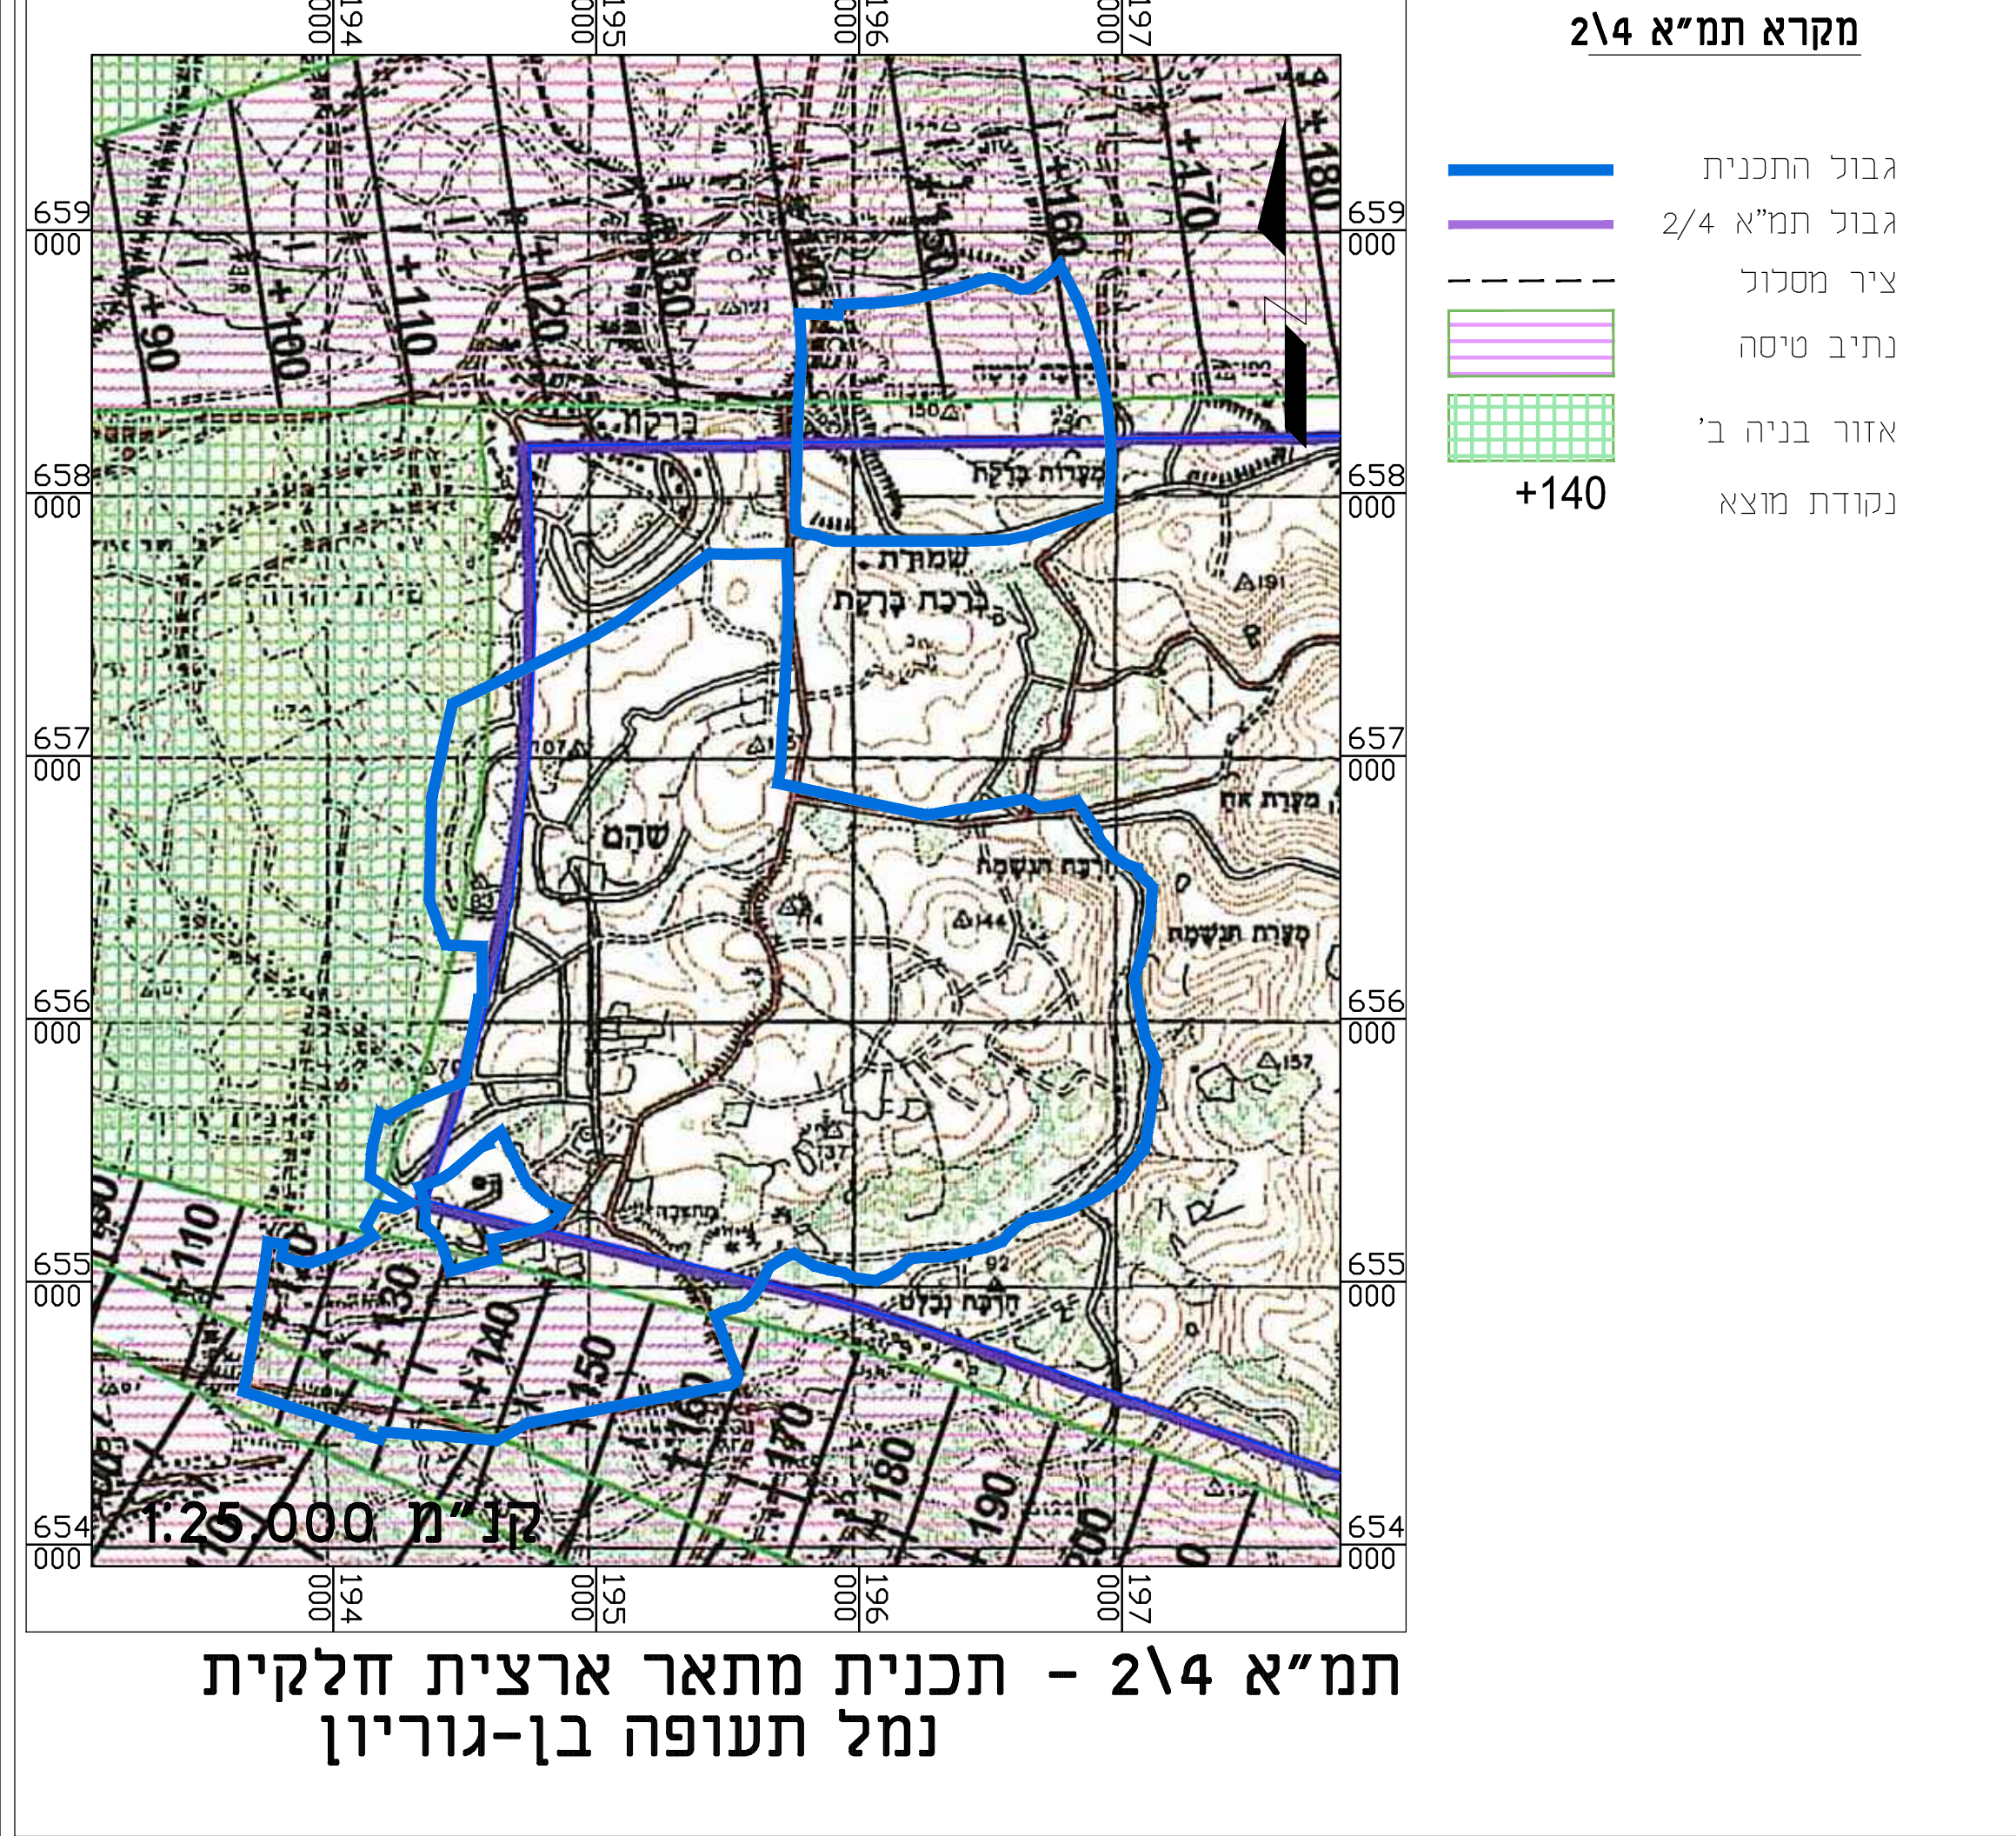
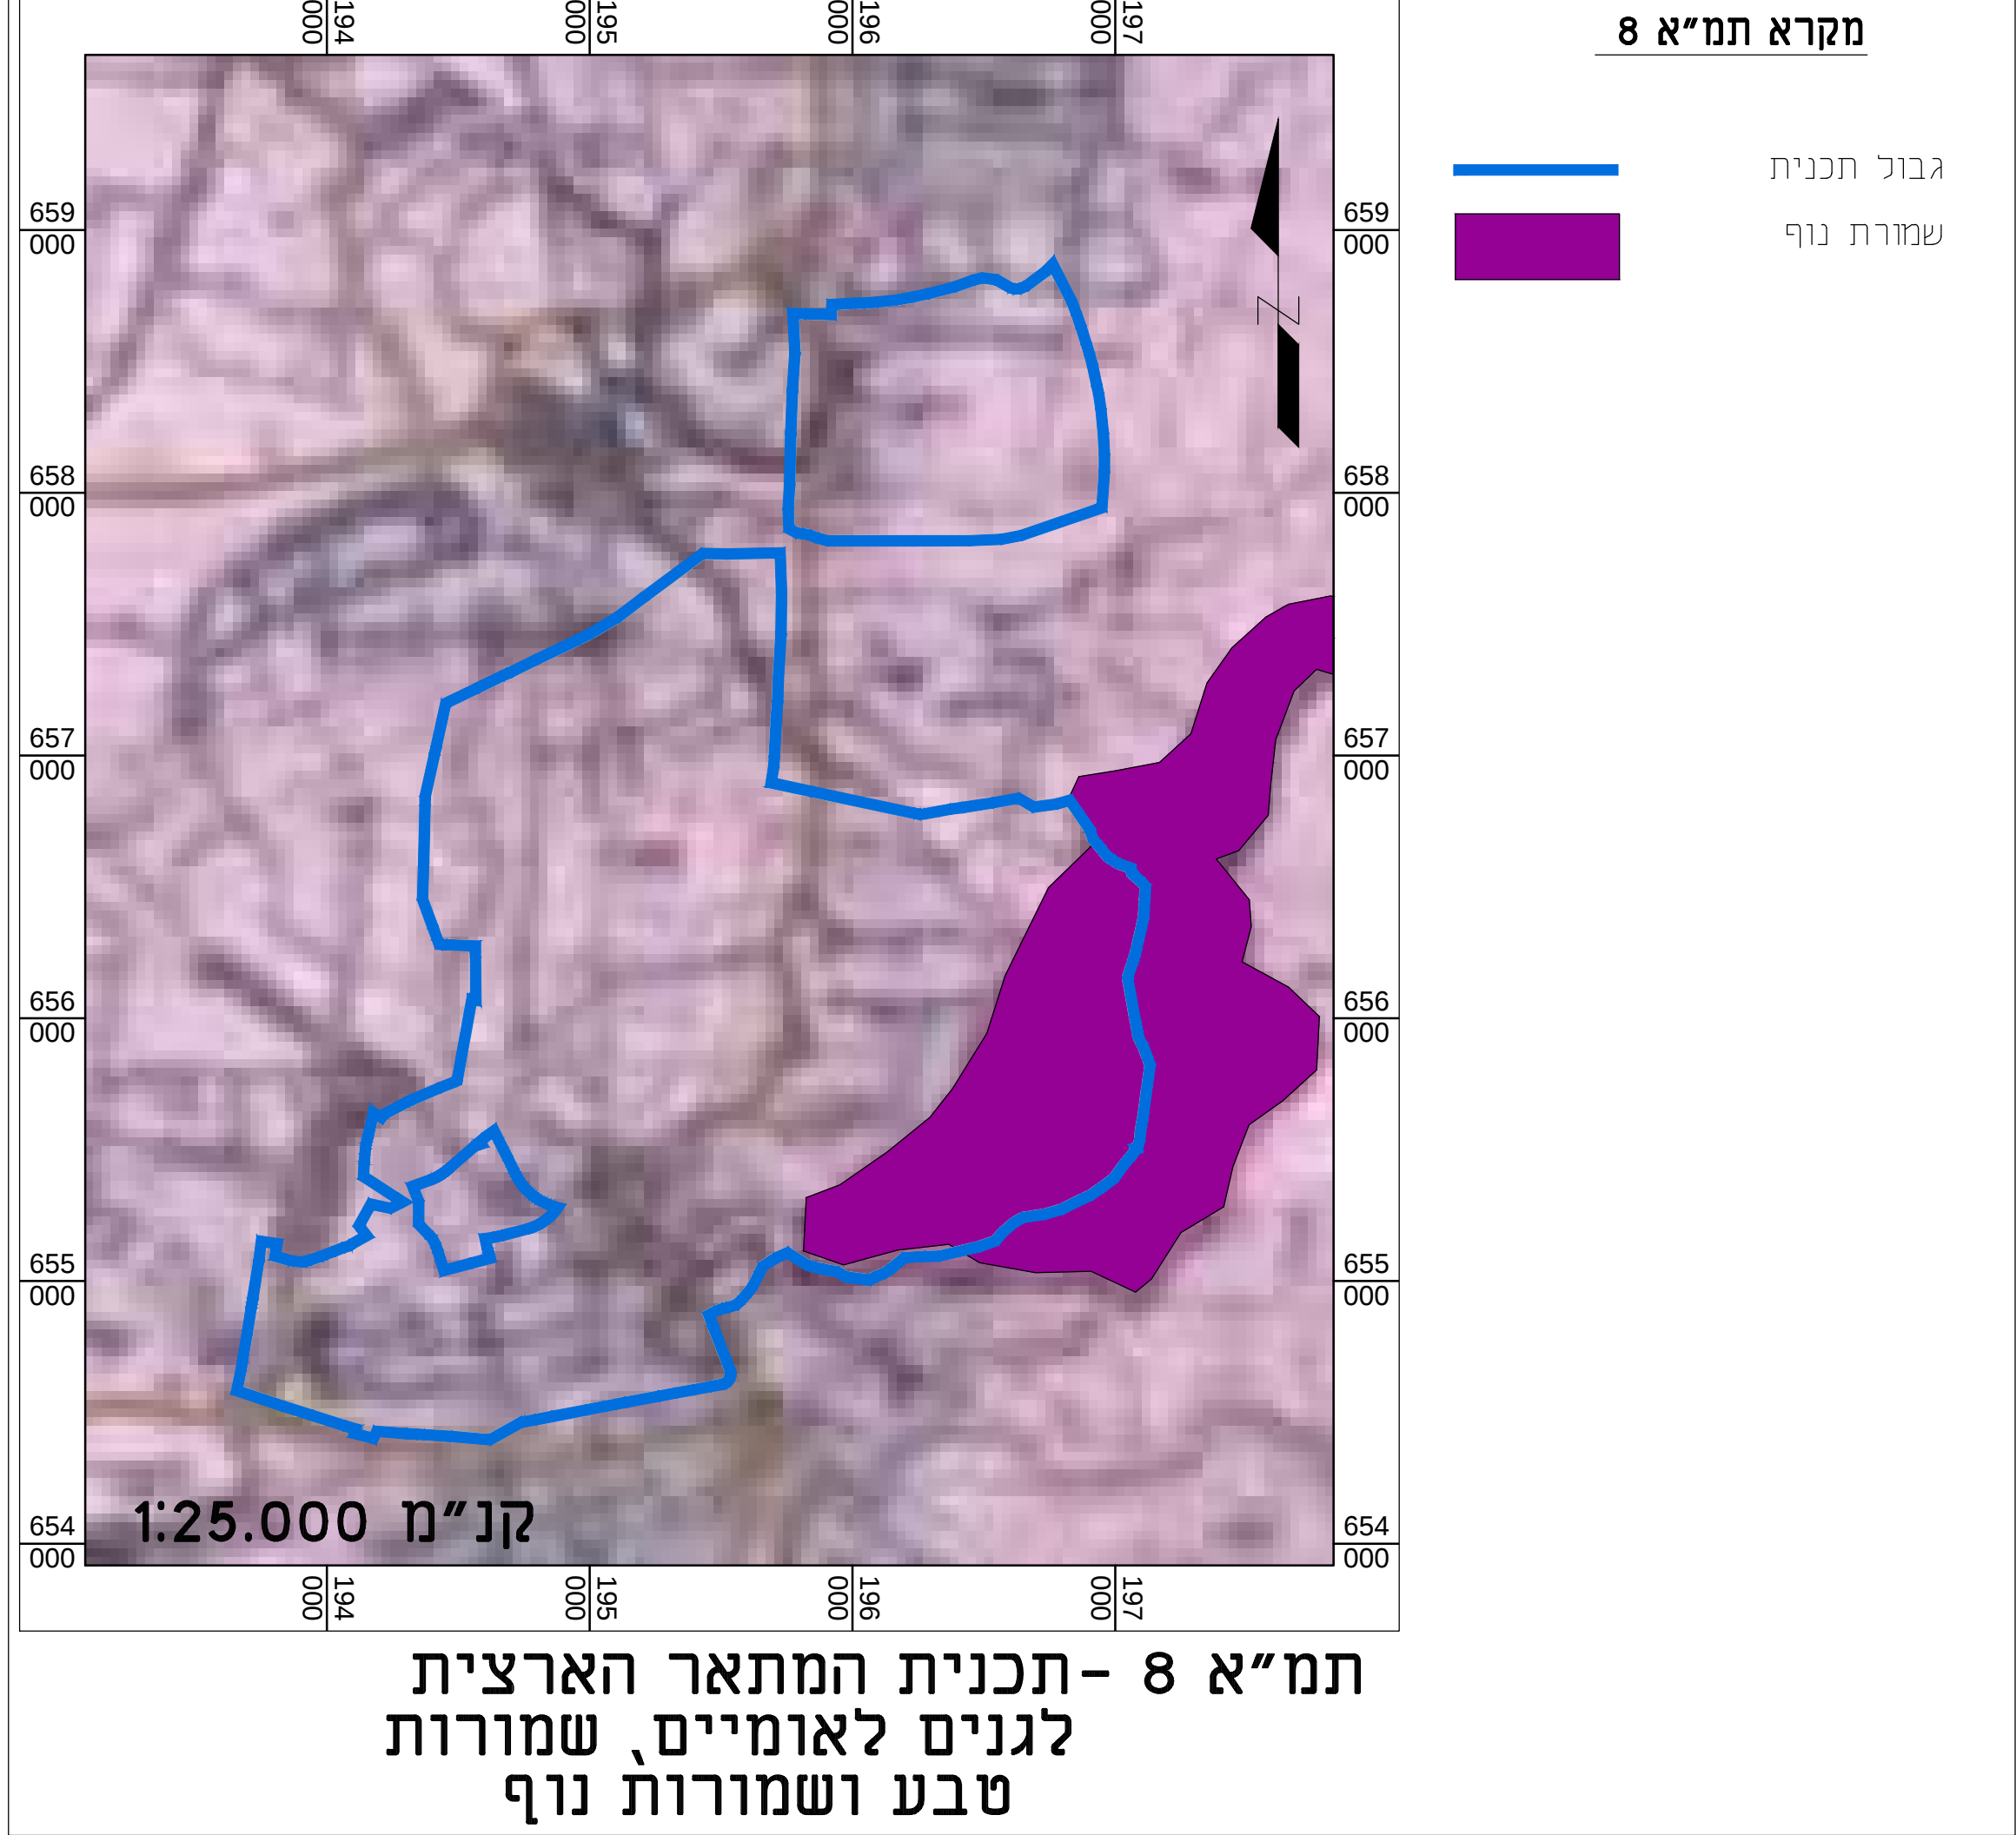
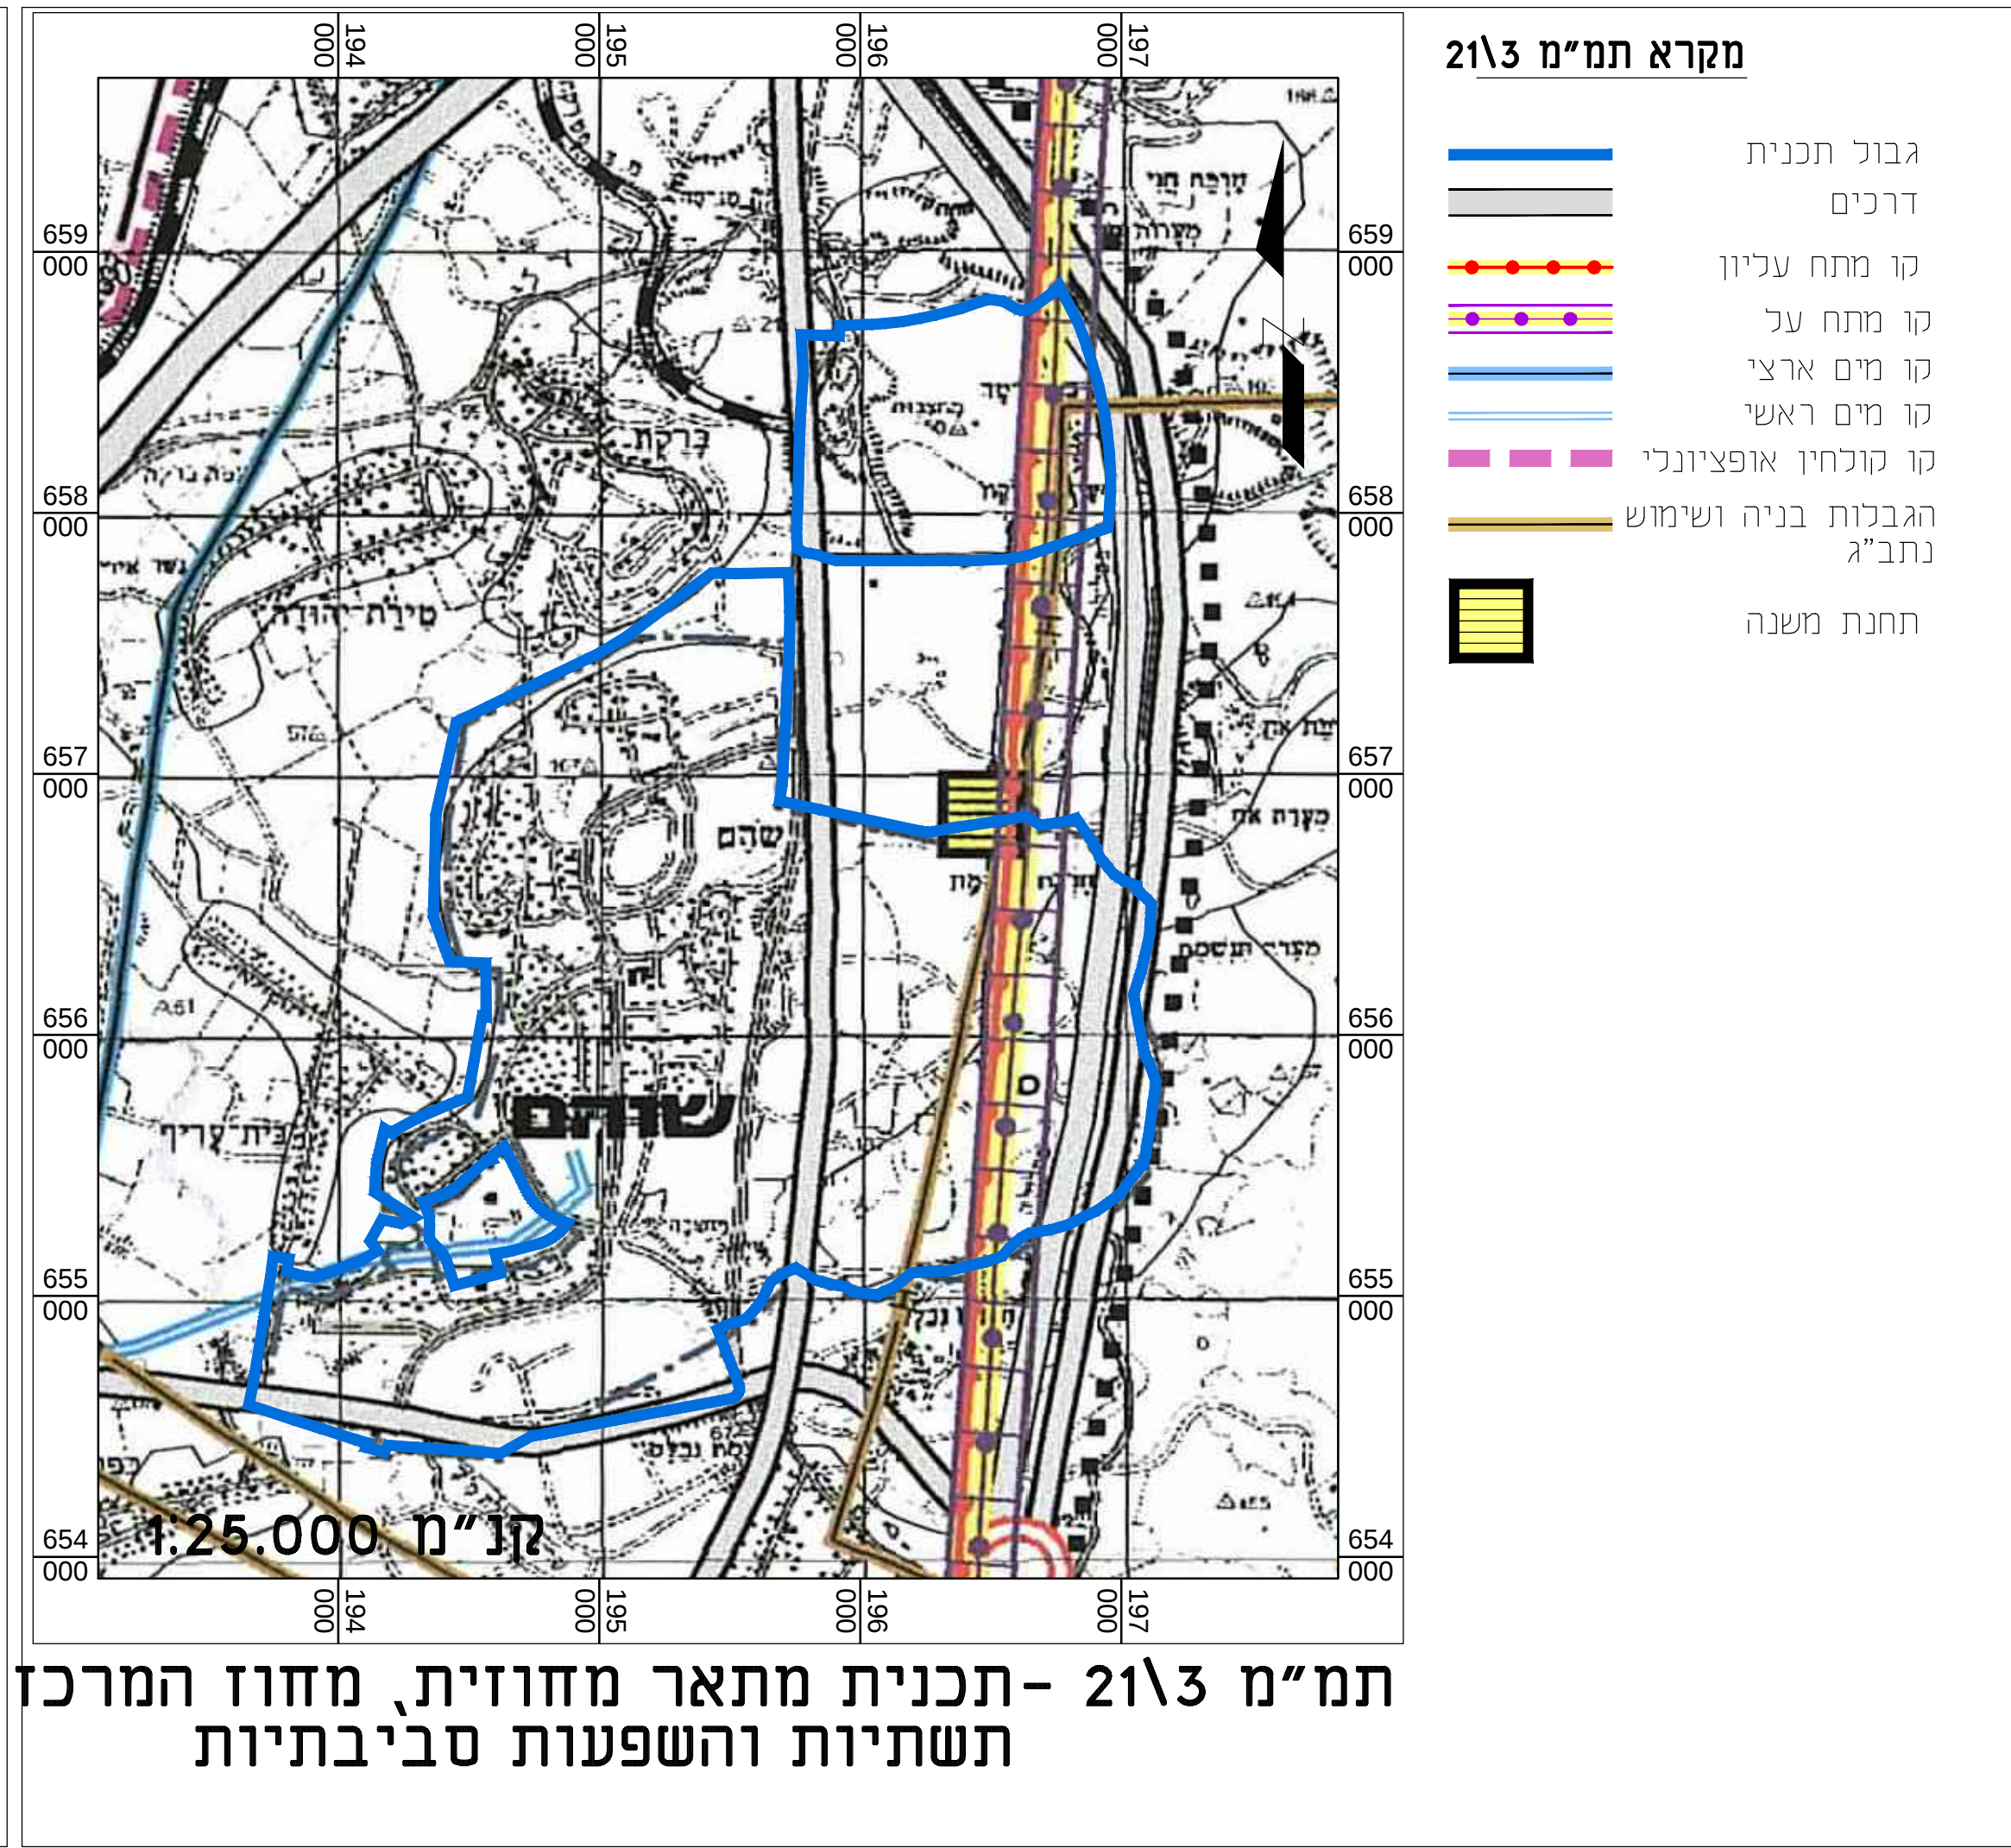
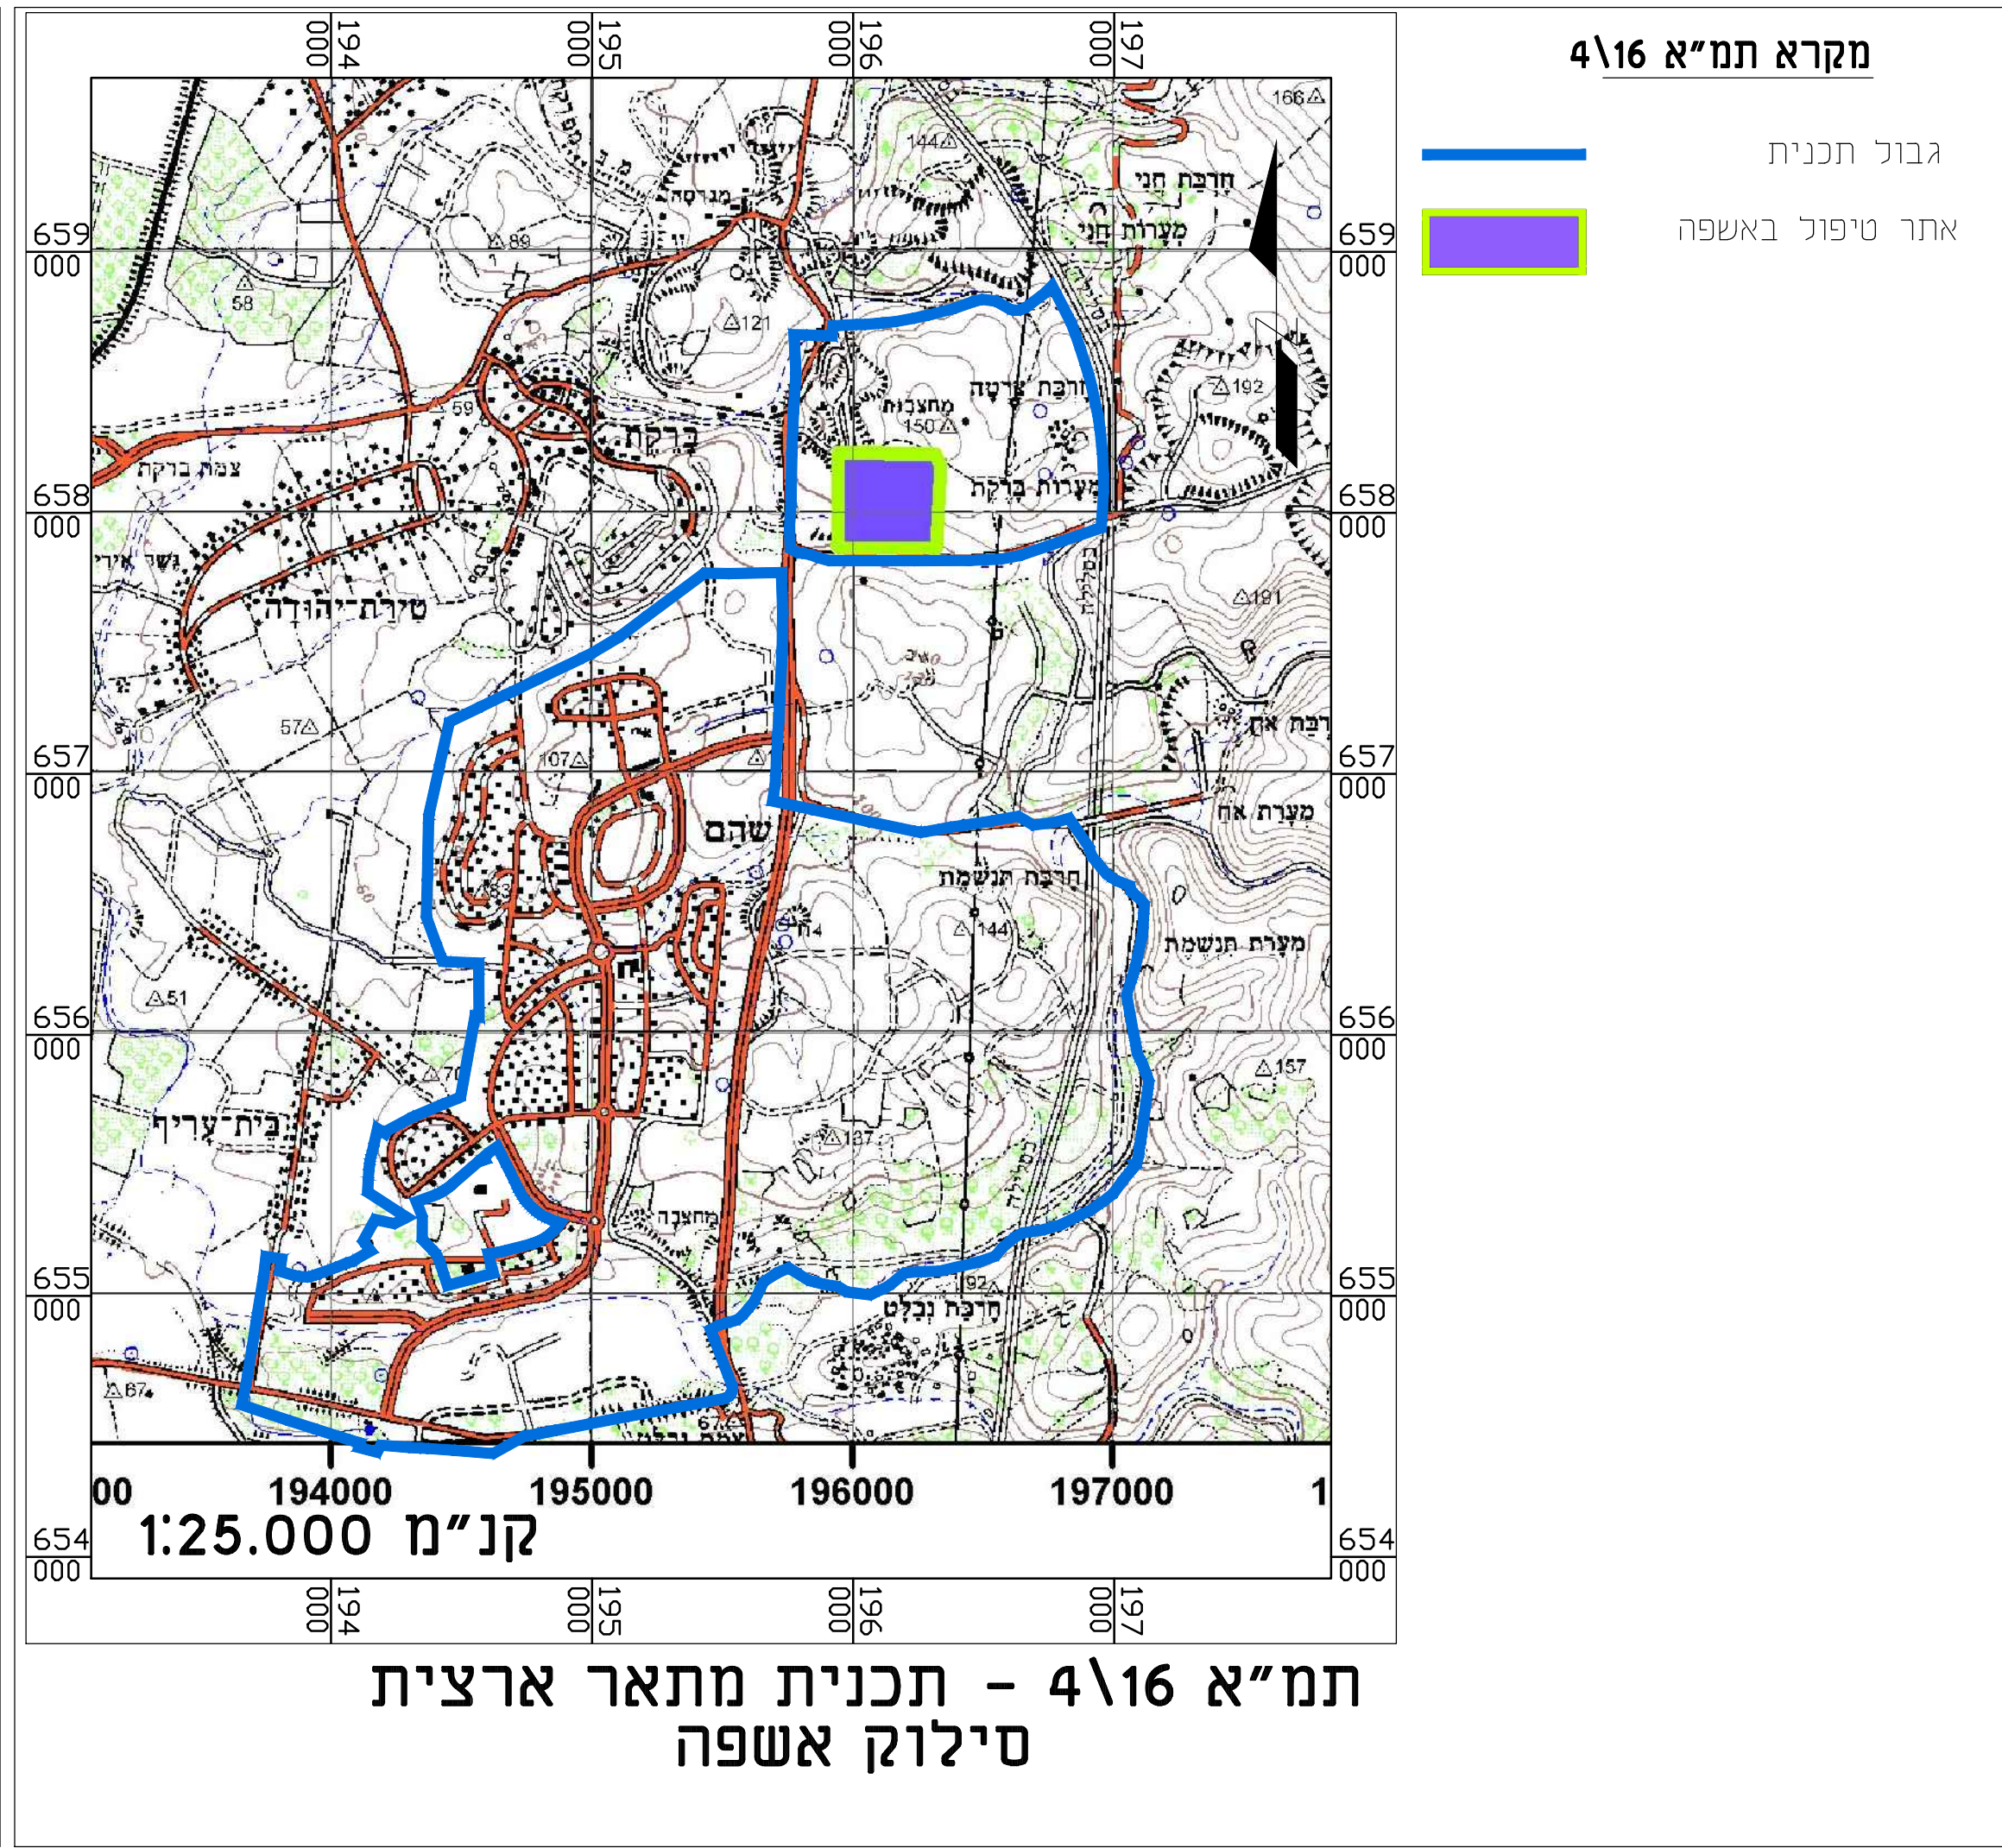


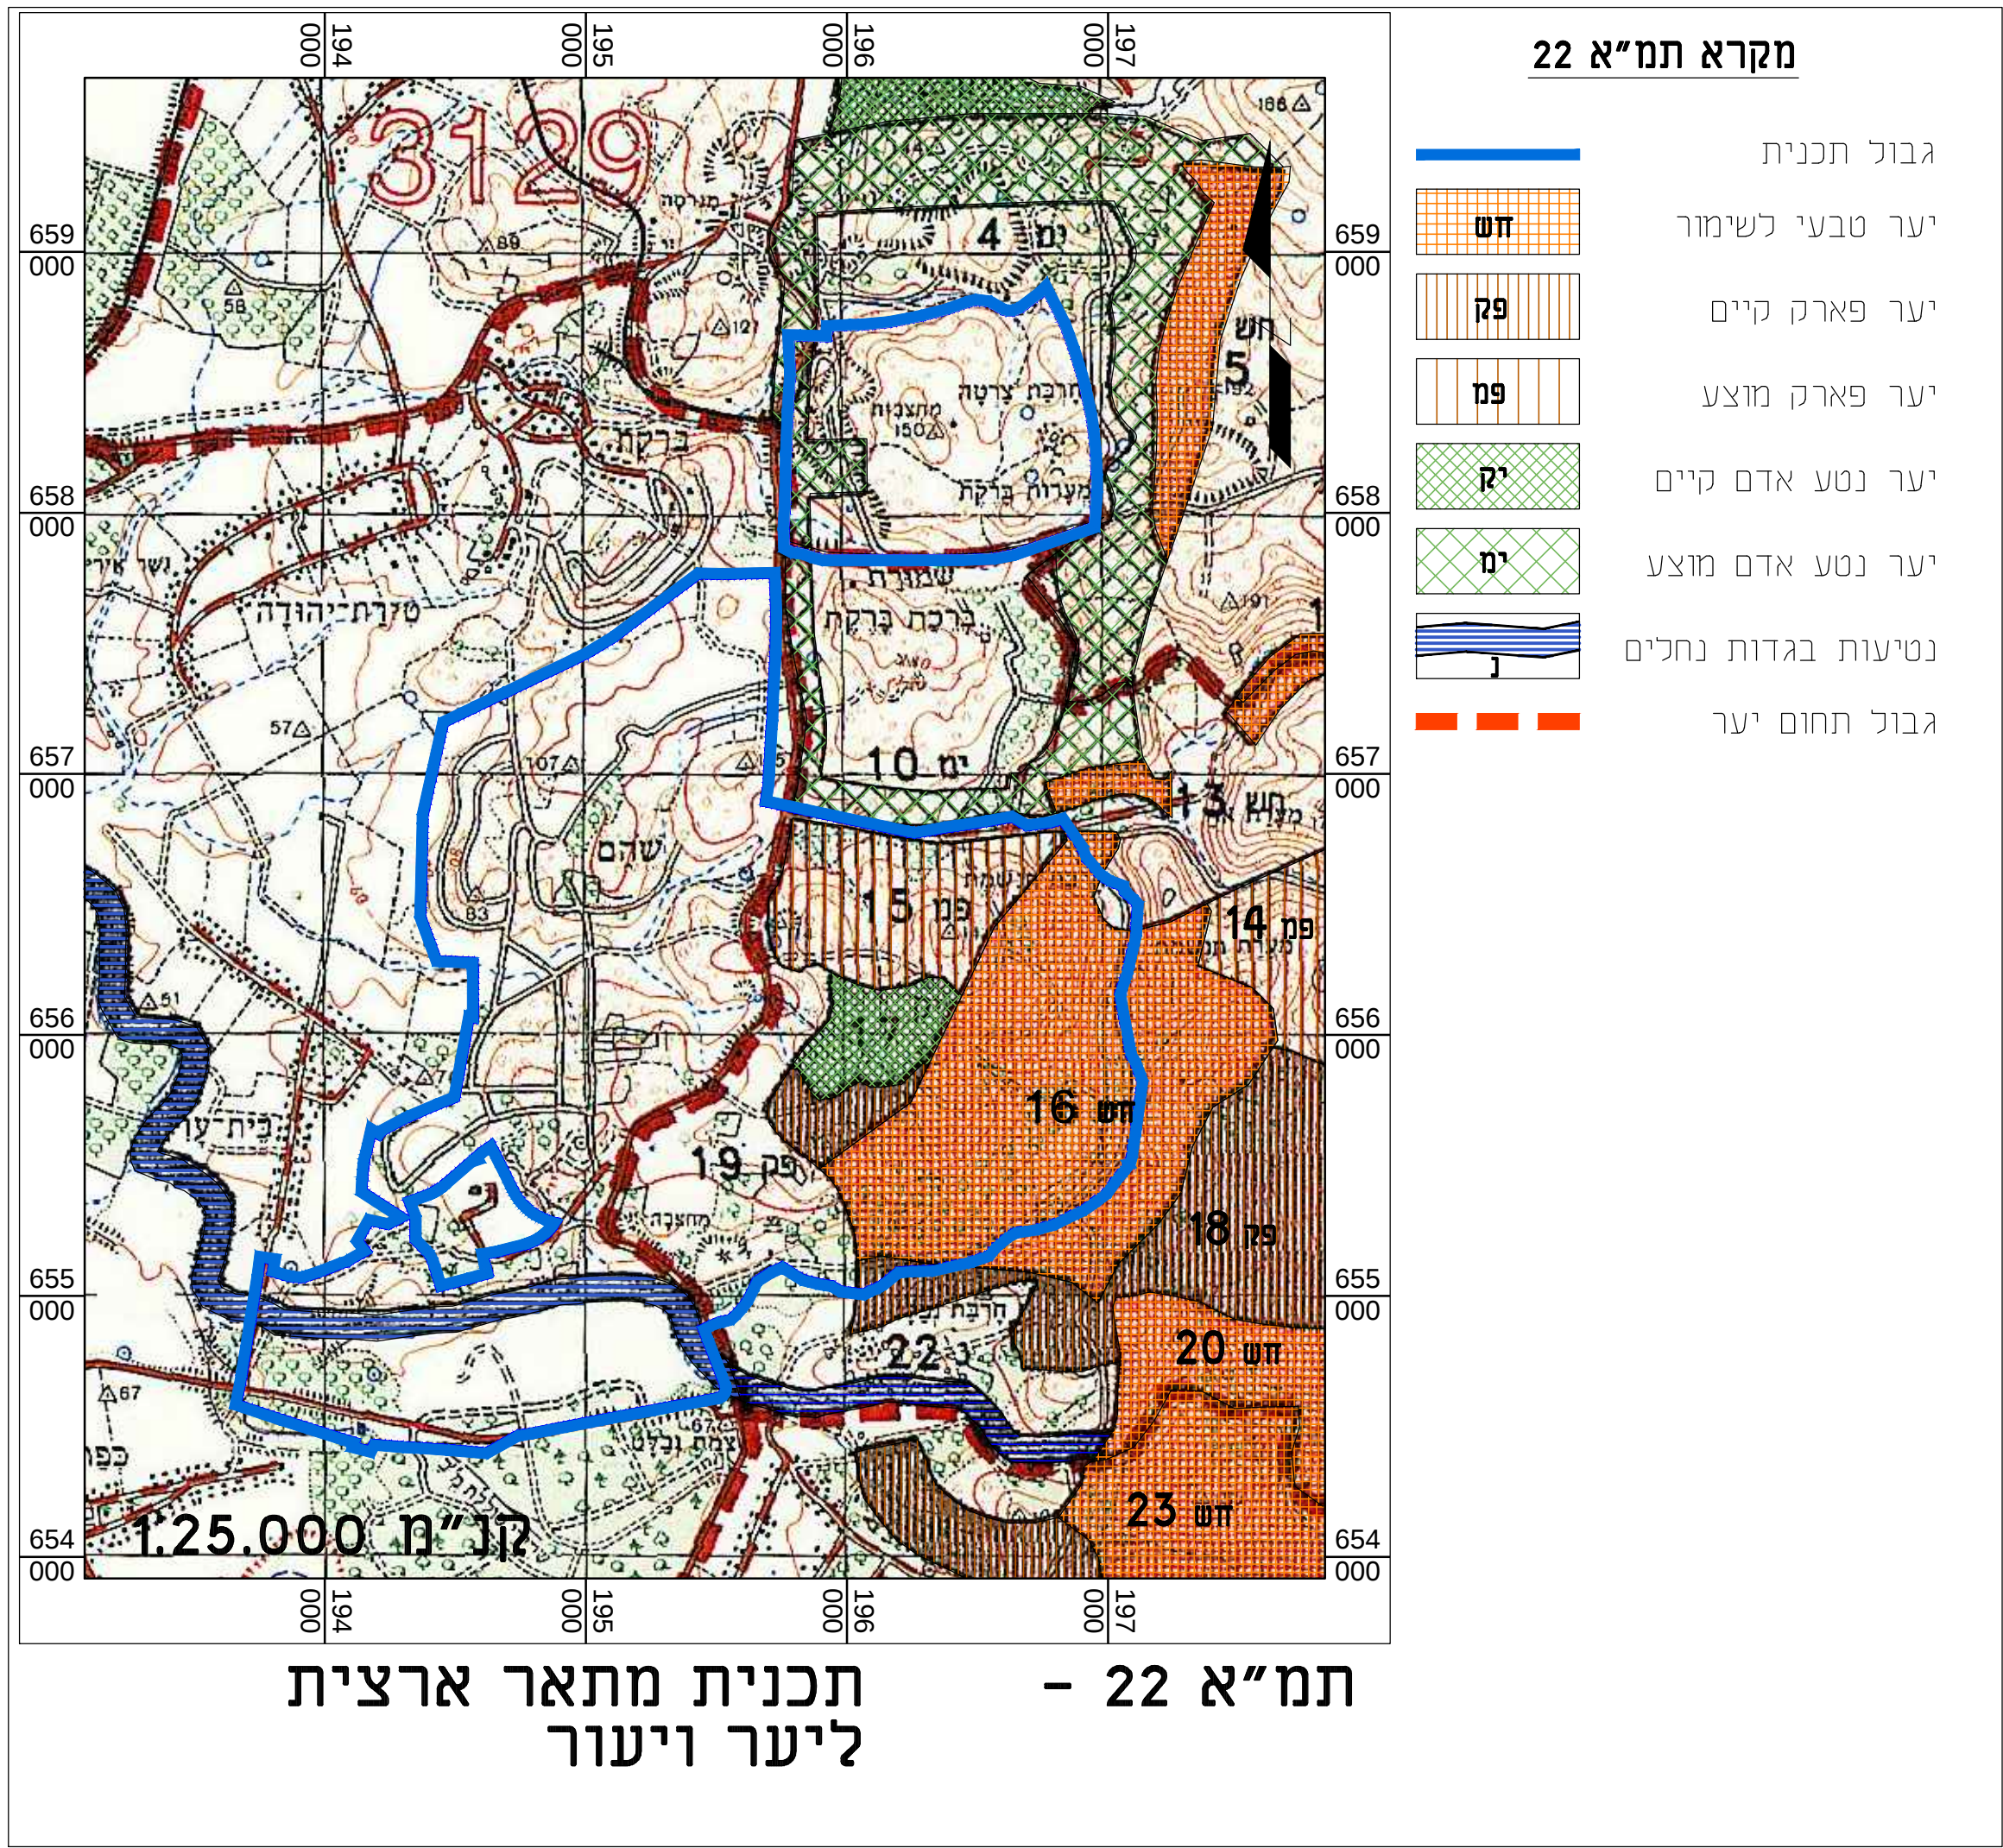

נספח תכניות מתאר ארציות ומחוזיות החלות על התכנית	
מס' 421-0485961	
תכנית מתאר כוללנית שהם	
גליון 1 מתוך 1	
תחולה	רקע
תיאור	תכנית כוללנית
תאריך עריכת הנספח	30/1/2017
קנ"מ	1:50,000 1:25,000
תרשימים נוספים	1:100,000
שמות וזחתימות:	
עורך הנספח	שם: דני לור
	תאריך: דני לור אדריכלים

תרשים סביבה

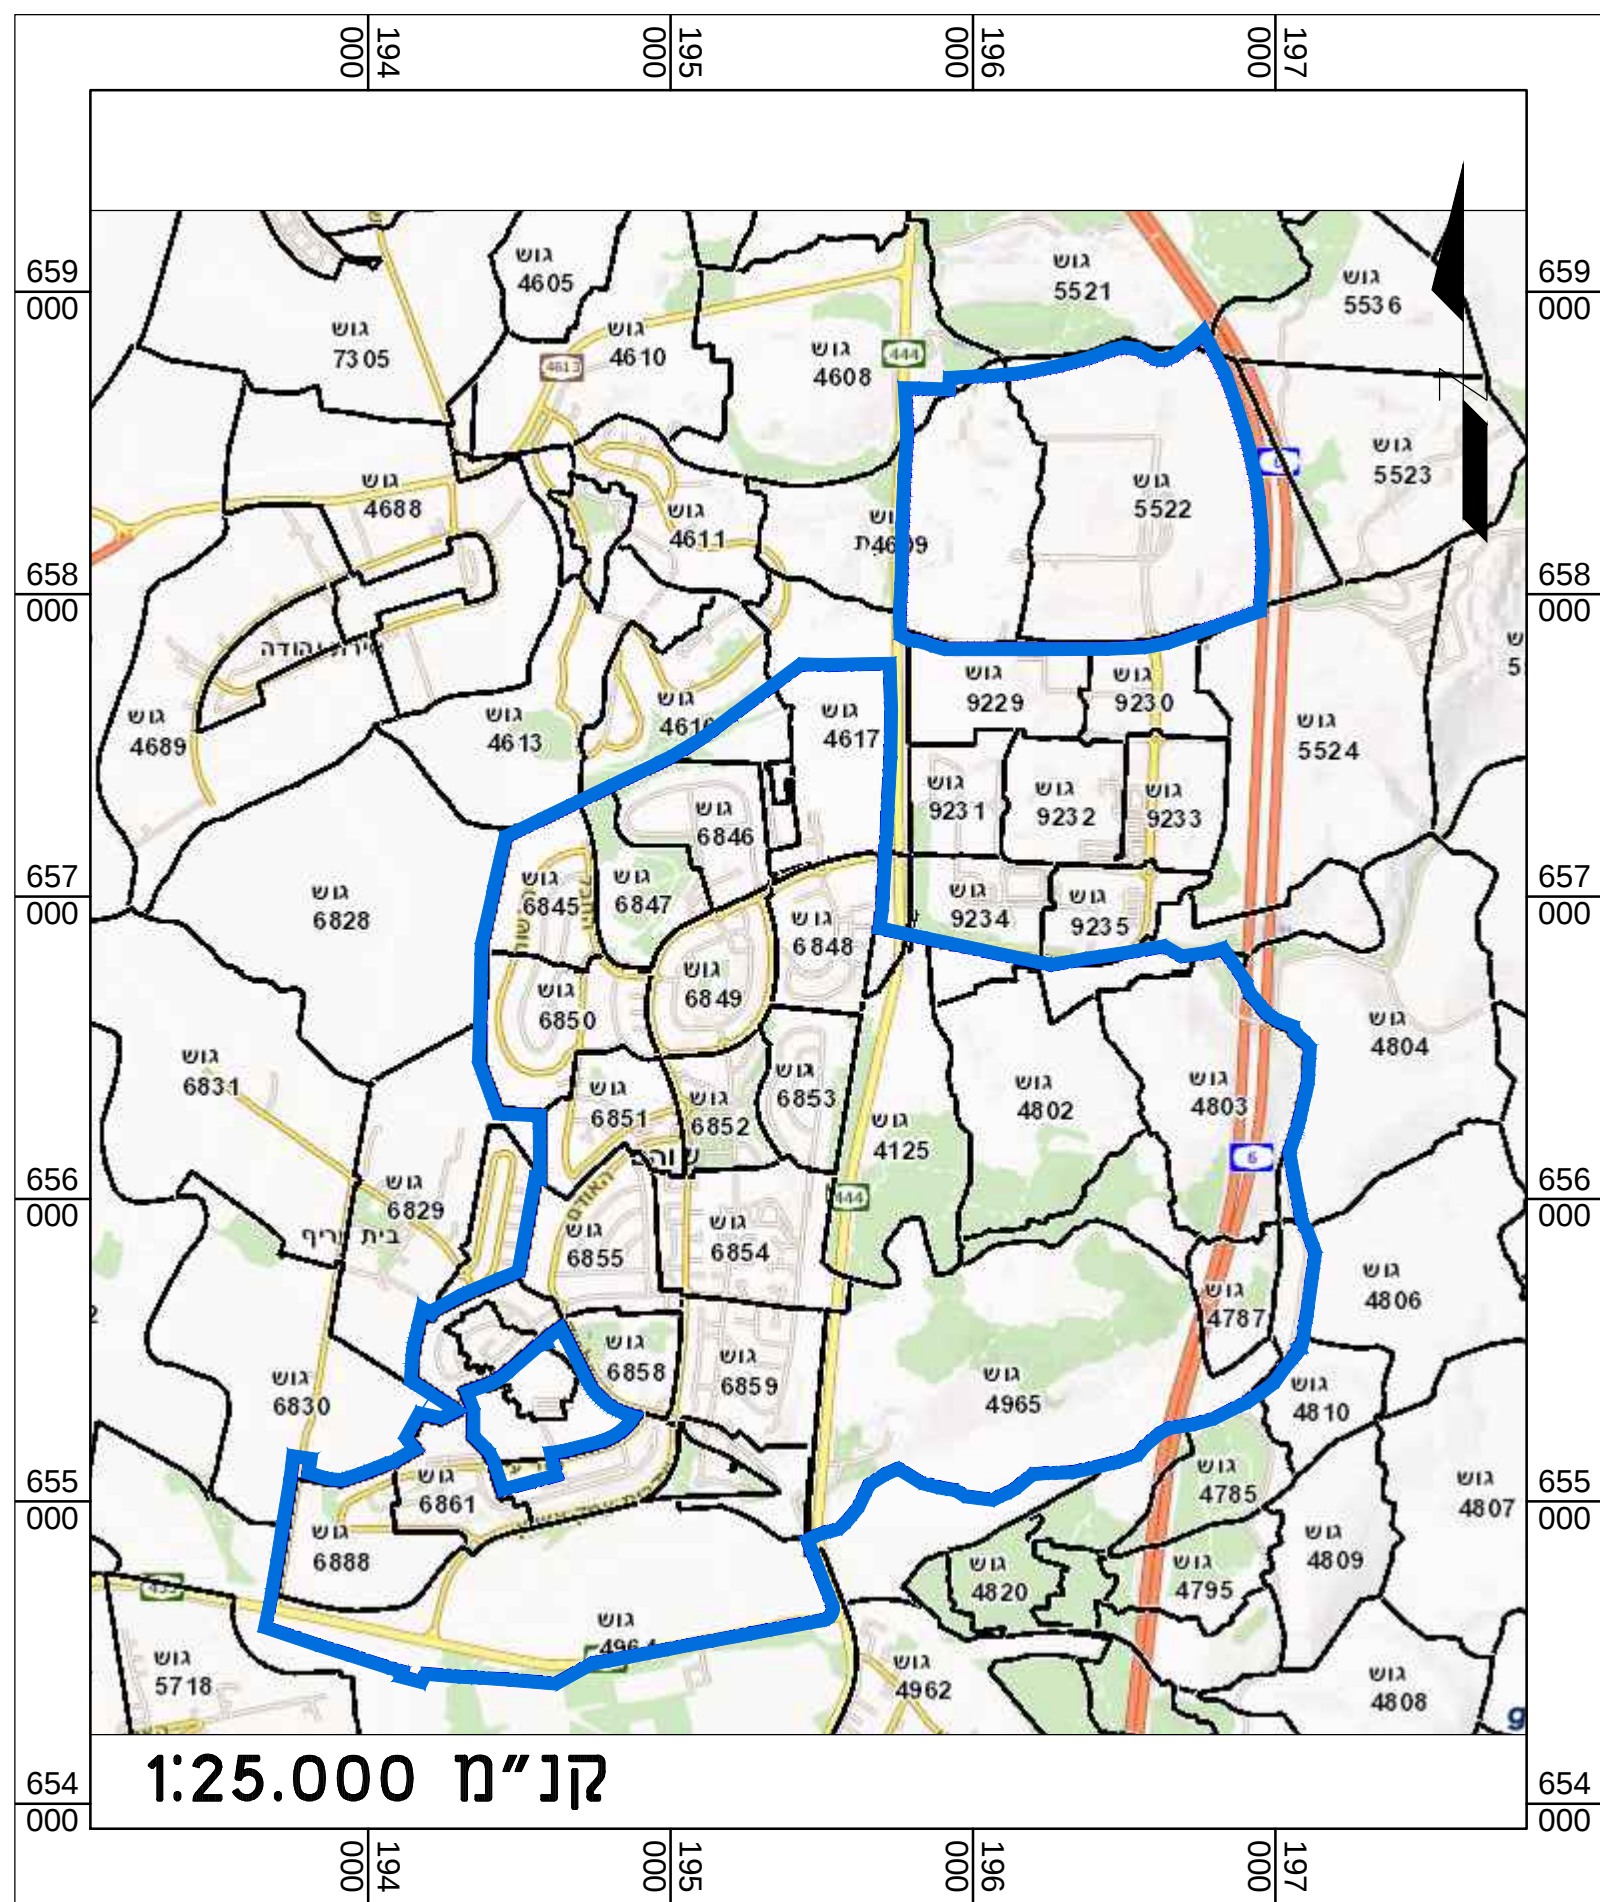

תכנית התמצאות

