





 	גבול תכנית
 	אזור לבחינת חציבה באתר הקרקע
 	אזור כרייה וחציבה
 	אזור לתכנון עתידי
 	תחום מגבלות

תמ"א 14 ביי תכנית מתאר ארצית חלקית לאתרי כרייה וחציבה לחומרי גלם לבניה ולסלילה

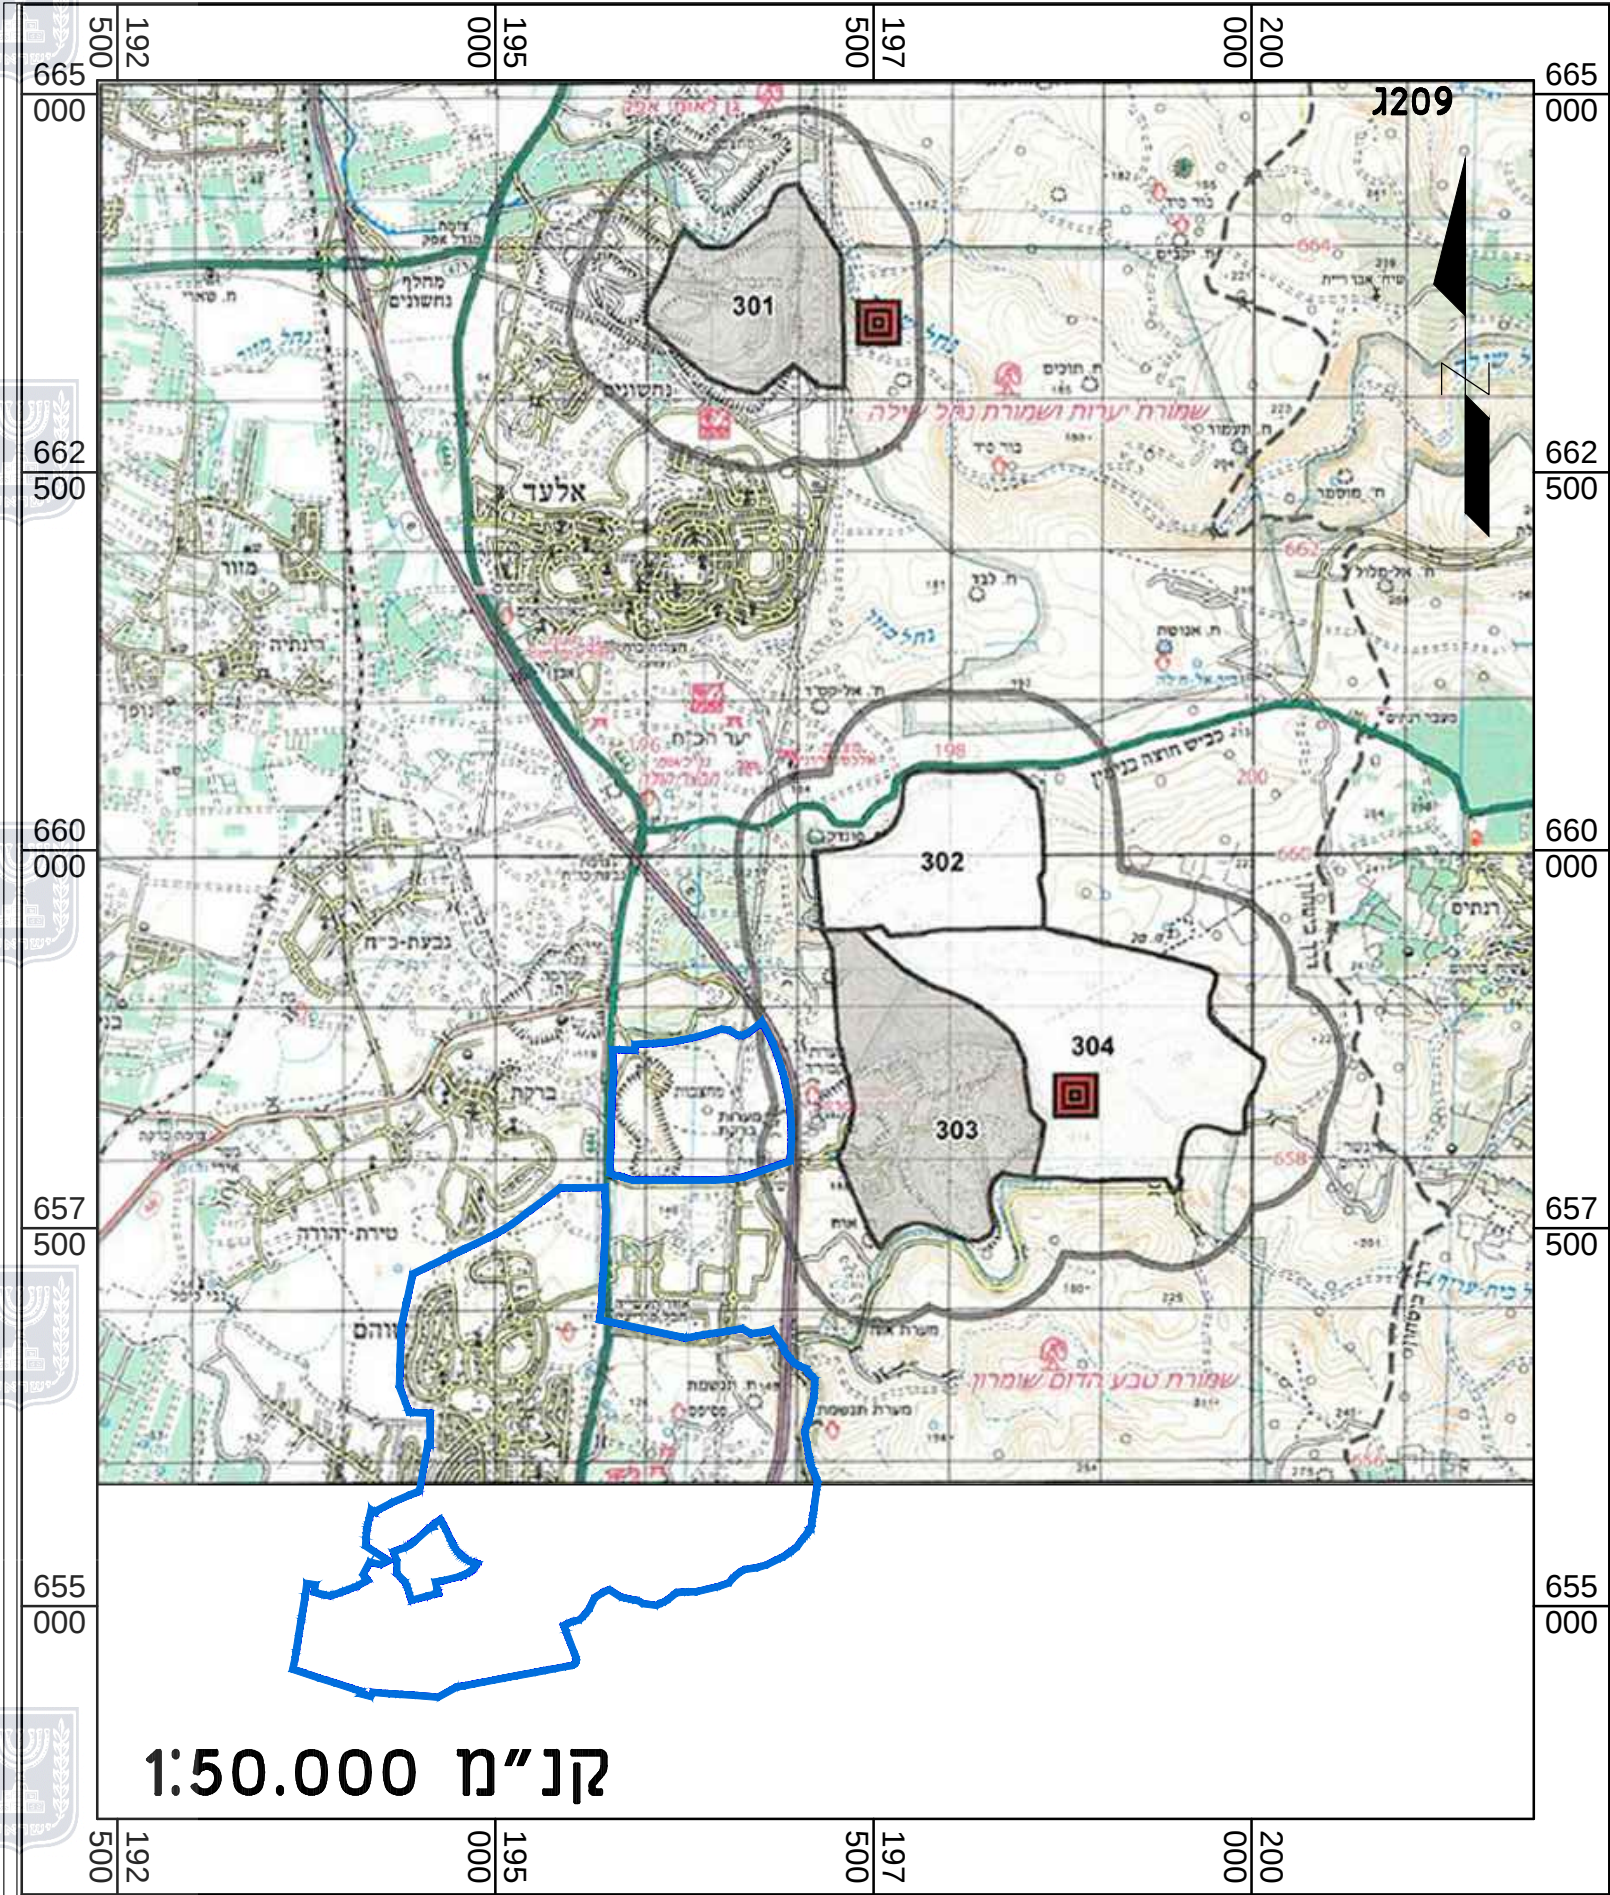


 	גבול תכנית
 	עורק ניקוז ראשי
 	עורק ניקוז משני
 	פשט הצפה

תמ"א 3134 ביי 3 - תכנית מתאר ארצית משולבת למשק המים - נחלים וניקוז

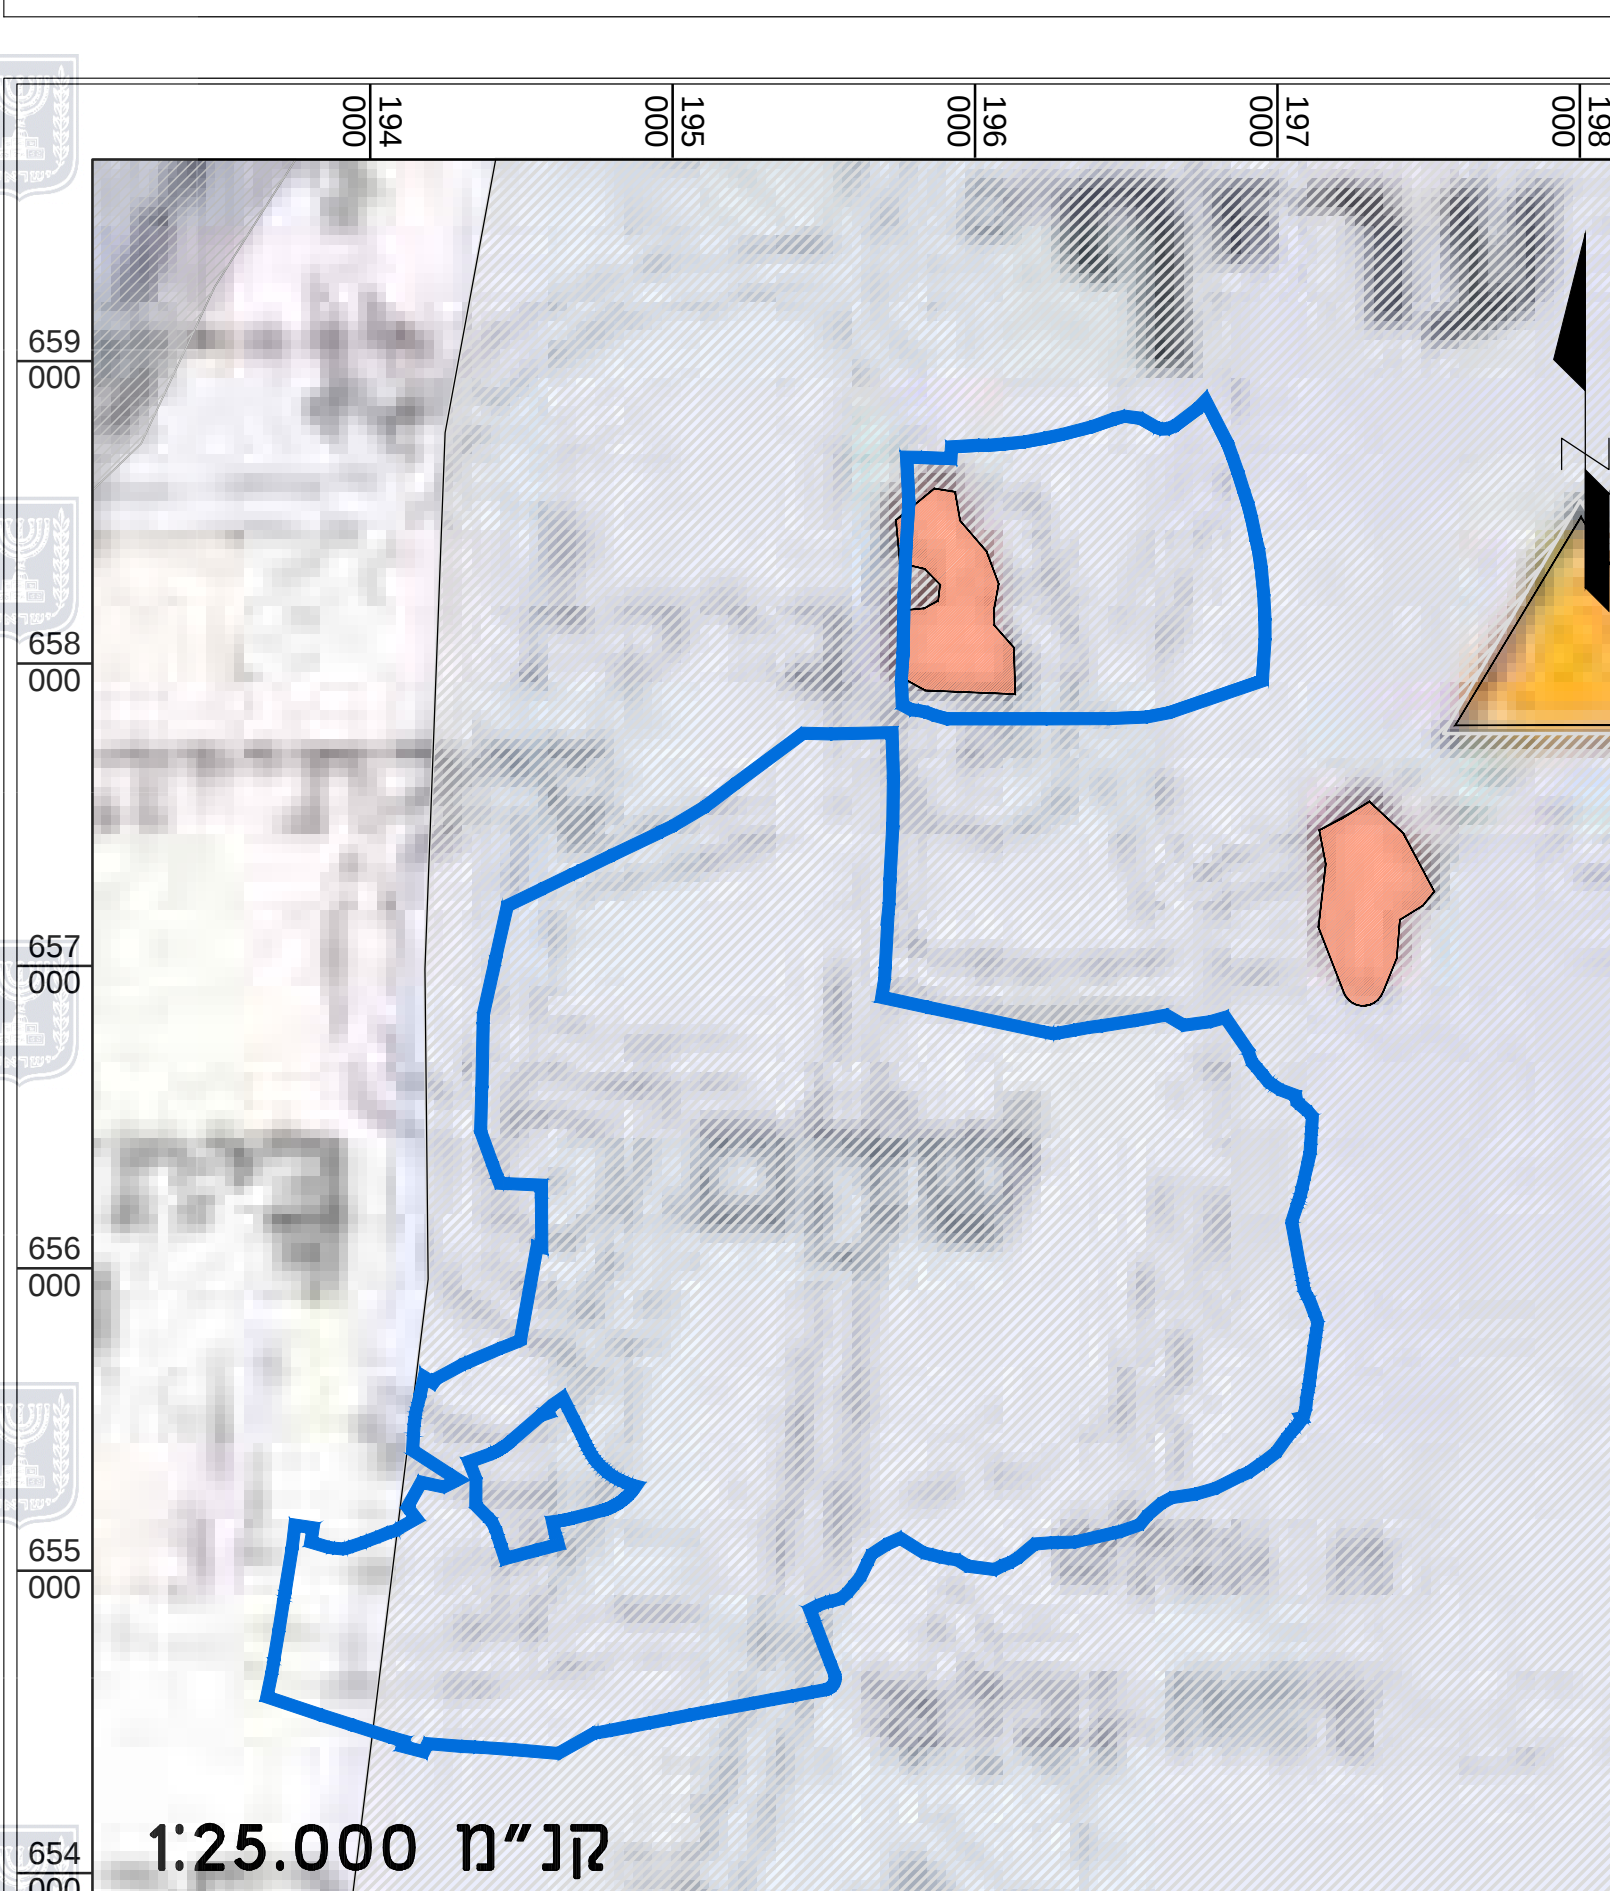


 	גבול תכנית
 	אזורים גרישים
 	לחידור נגר עיני
 	כל תחום
 	פגיעות כי חרום -
 	נזכה
 	פגיעות כי חרום -
 	בינונית
 	פגיעות כי חרום -
 	גבוהה
 	מפעל החרד מוצע

תמ"א 4134 ביי 4 - תכנית מתאר ארצית משולבת למשק המים - איגום מים עיליים, החדרה, העשרה והגה על מי התהום

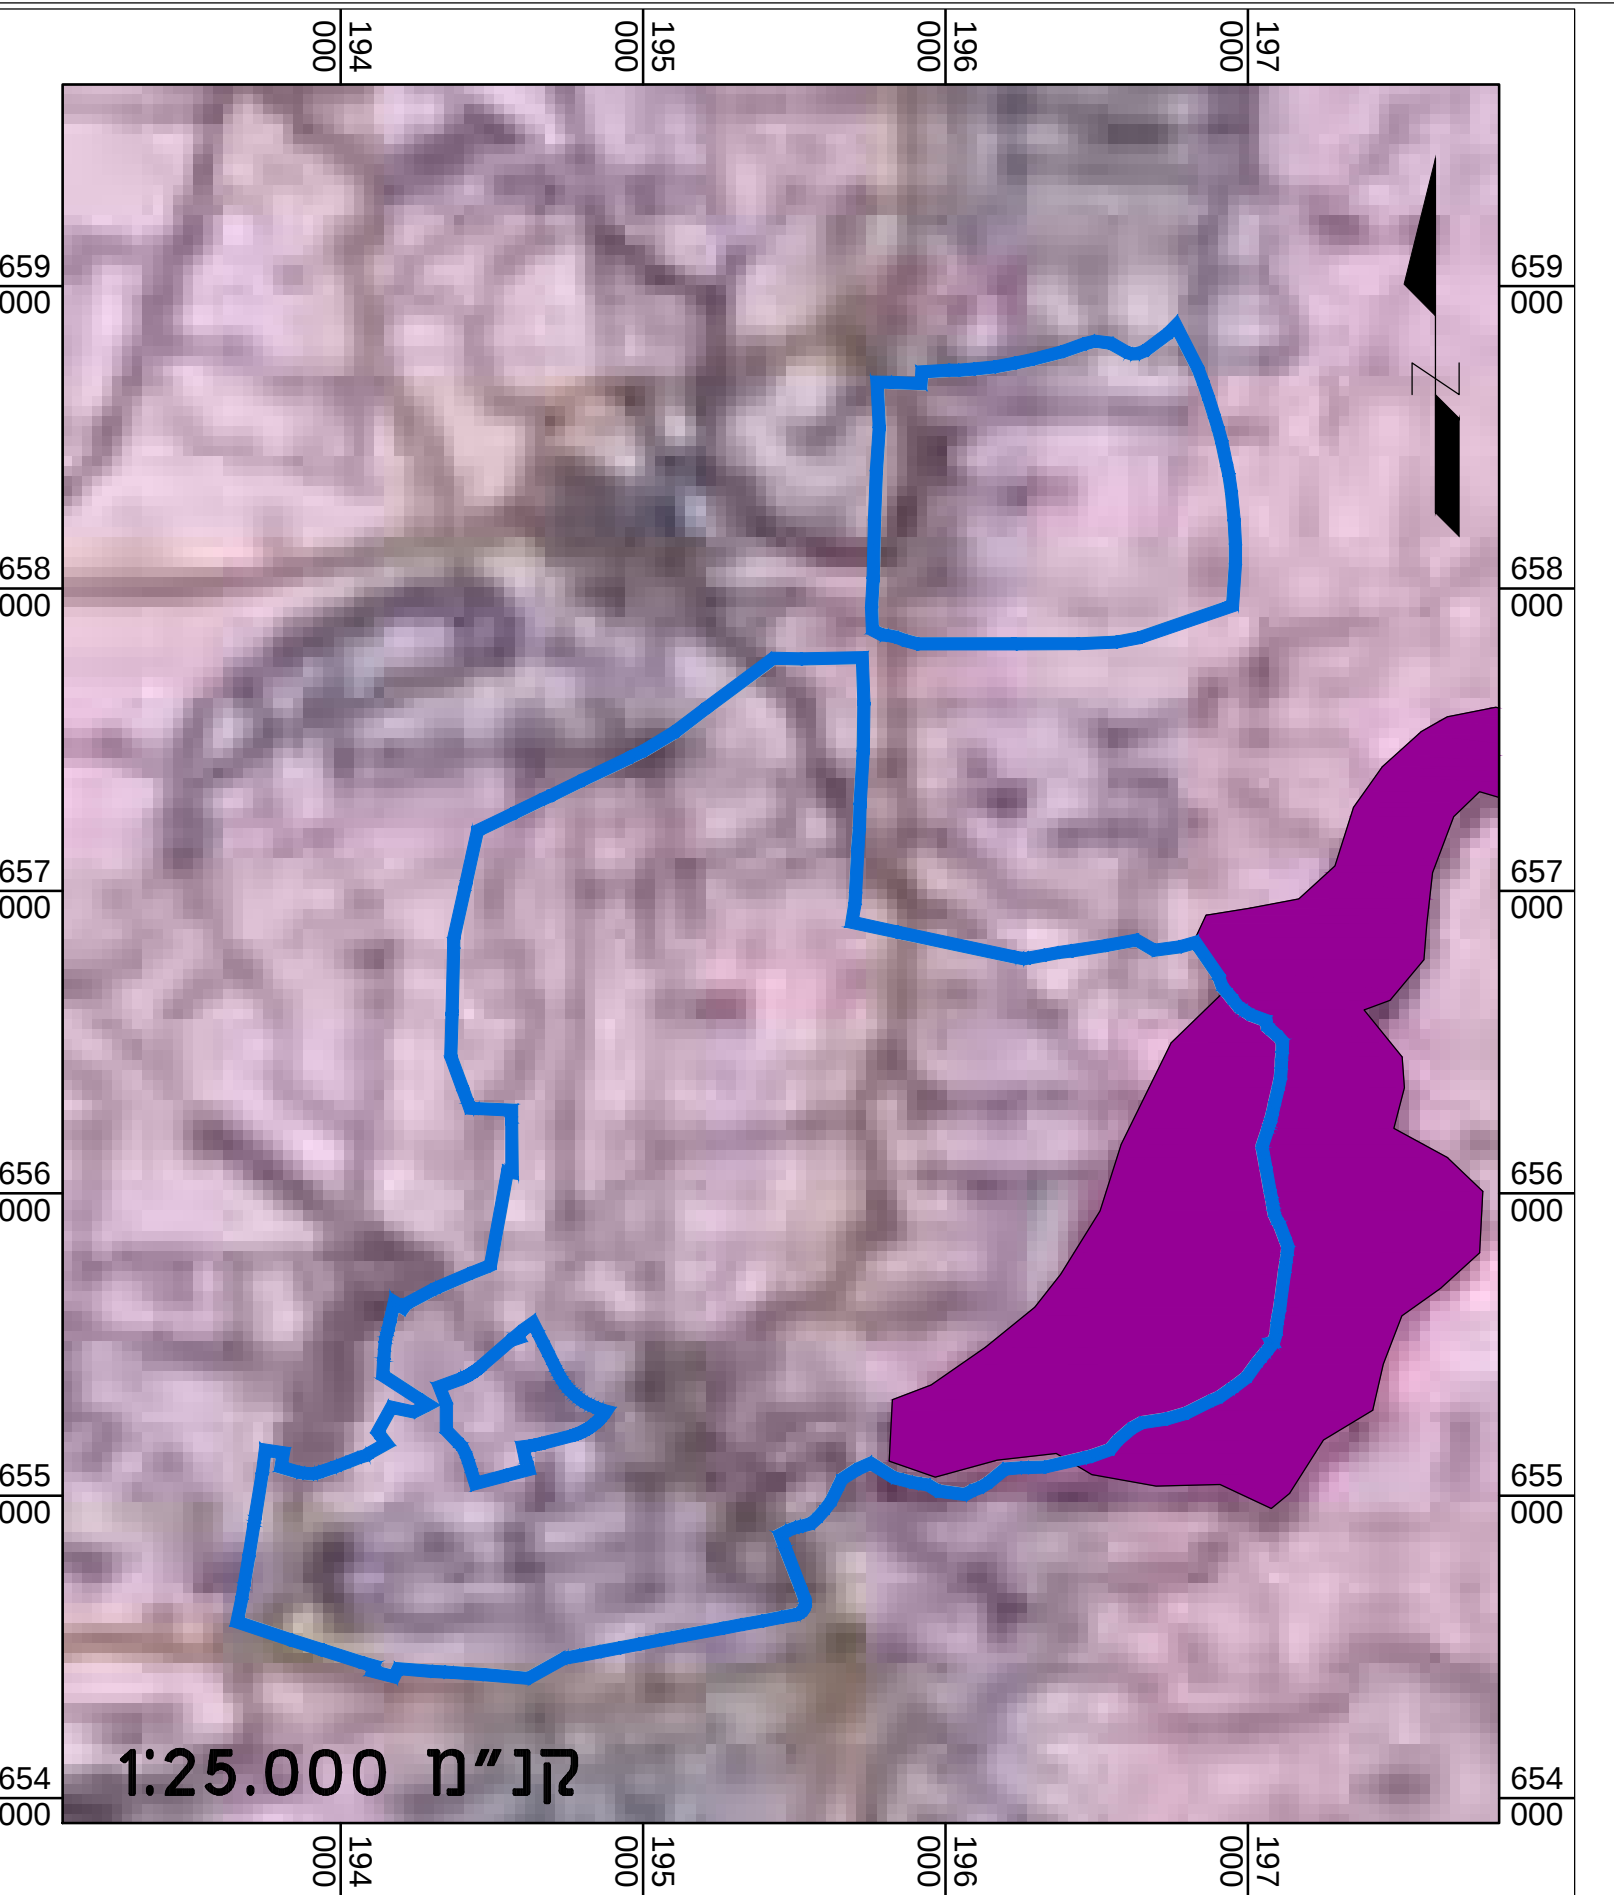


 	גבול תכנית
 	שמורת נוף

תמ"א 8 - תכנית המתאר הארצית לגנים לאומיים, שמורות טבע ושמורות נוף

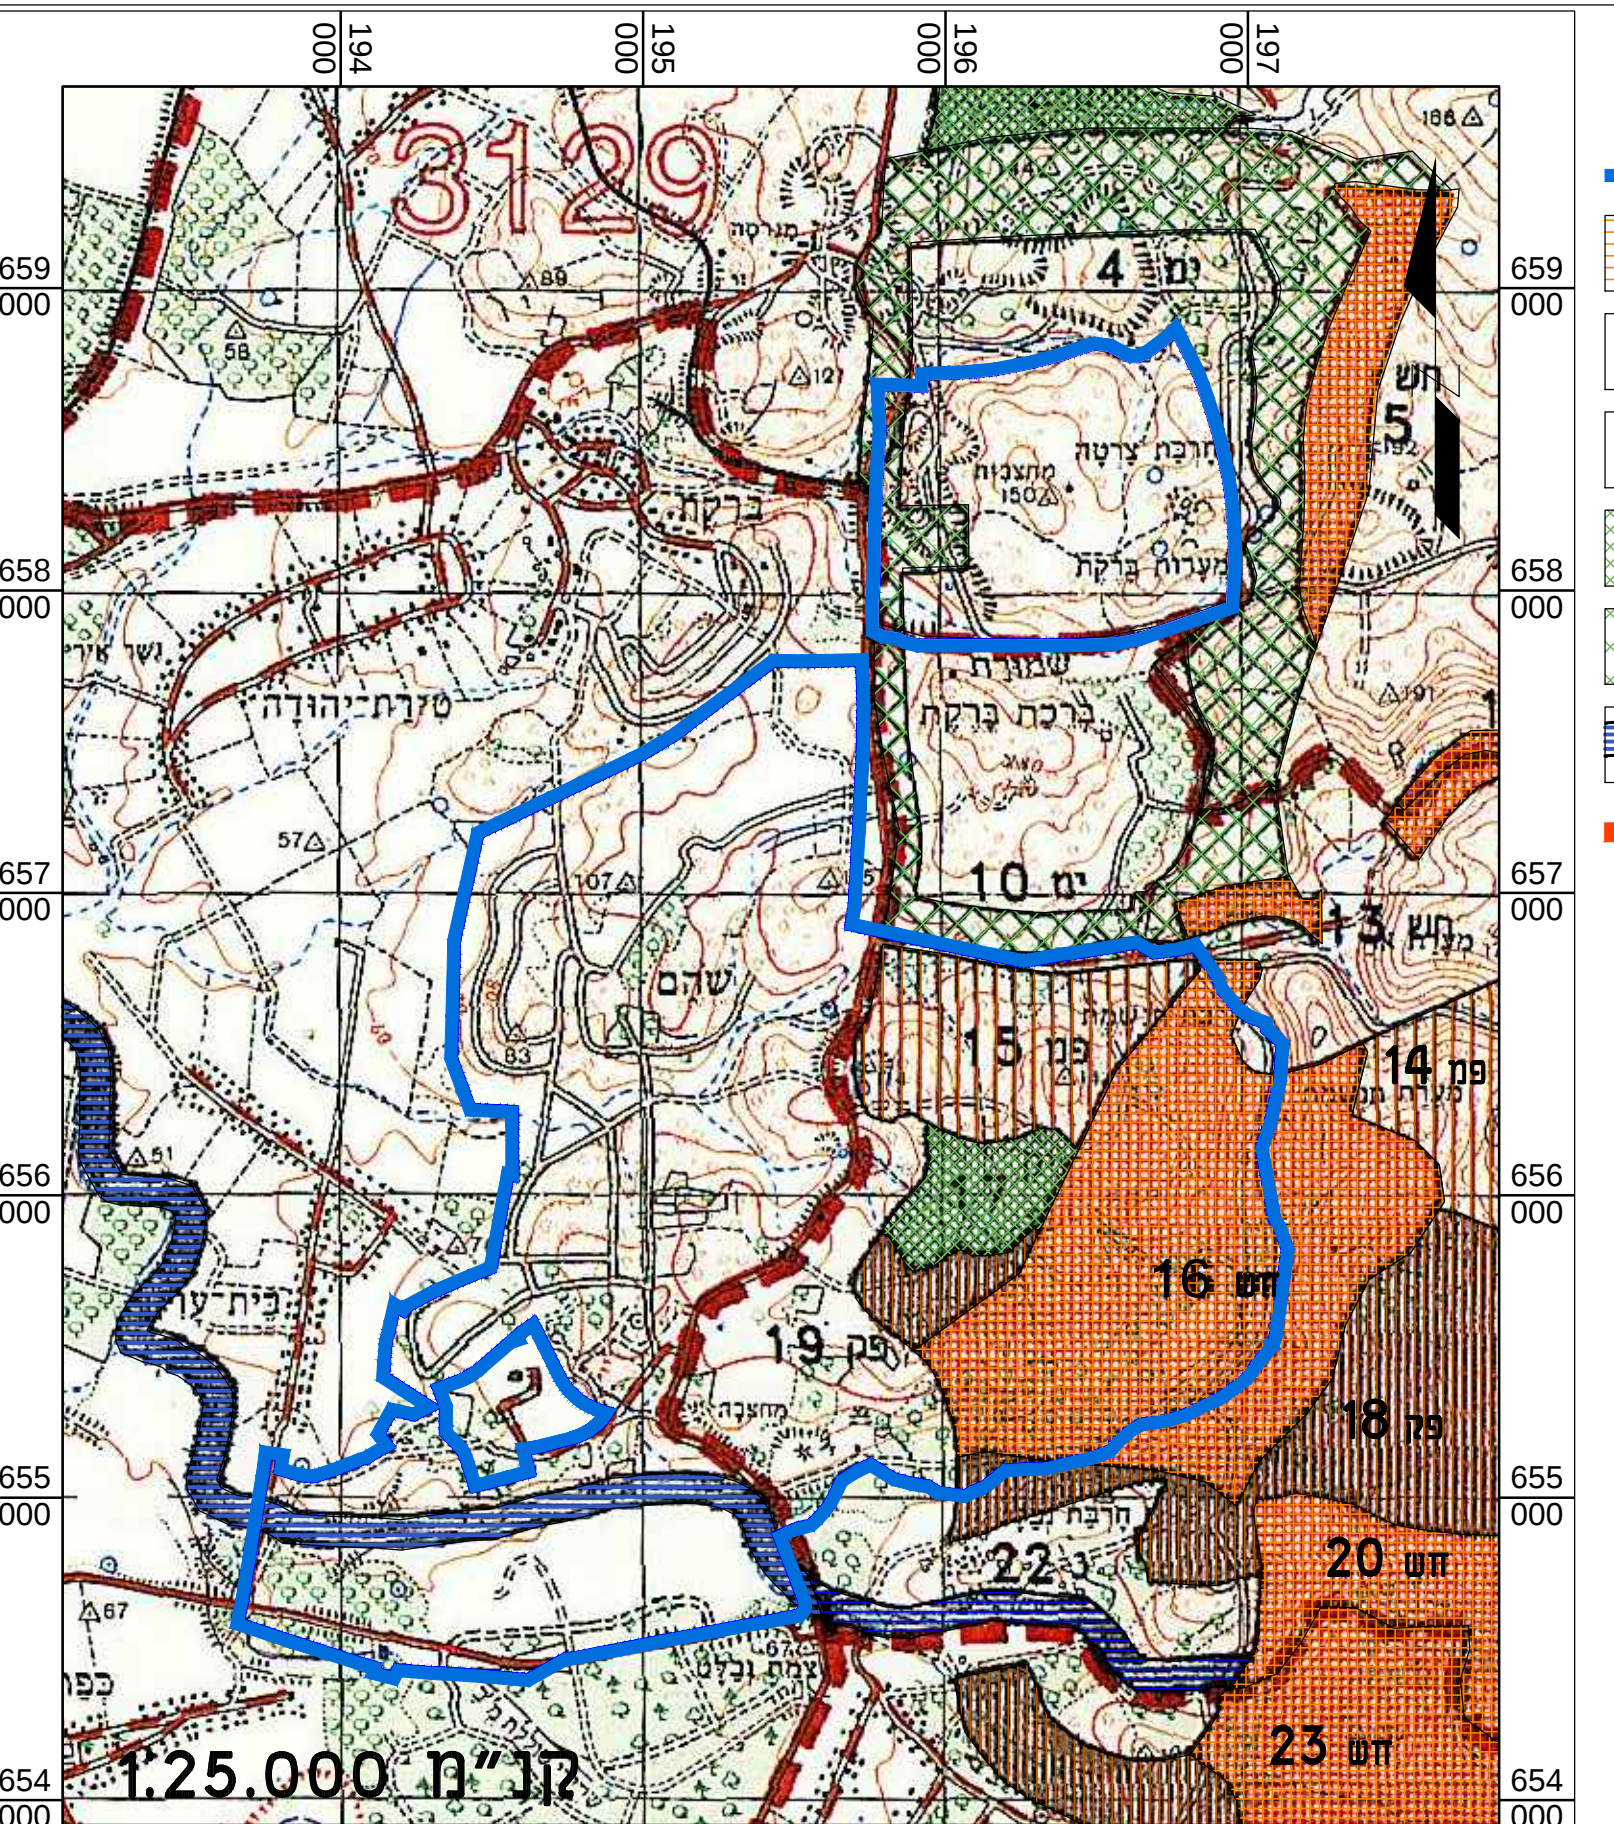


 	גבול תכנית
 	יער טבעי לשמור
 	יער פארק קיים
 	יער פארק מוצע
 	יער נטע אדם קיים
 	יער נטע אדם מוצע
 	נטיעות בברות נחלים
 	גבול תחום יער

תמ"א 22 - תכנית מתאר ארצית ליער ויעור

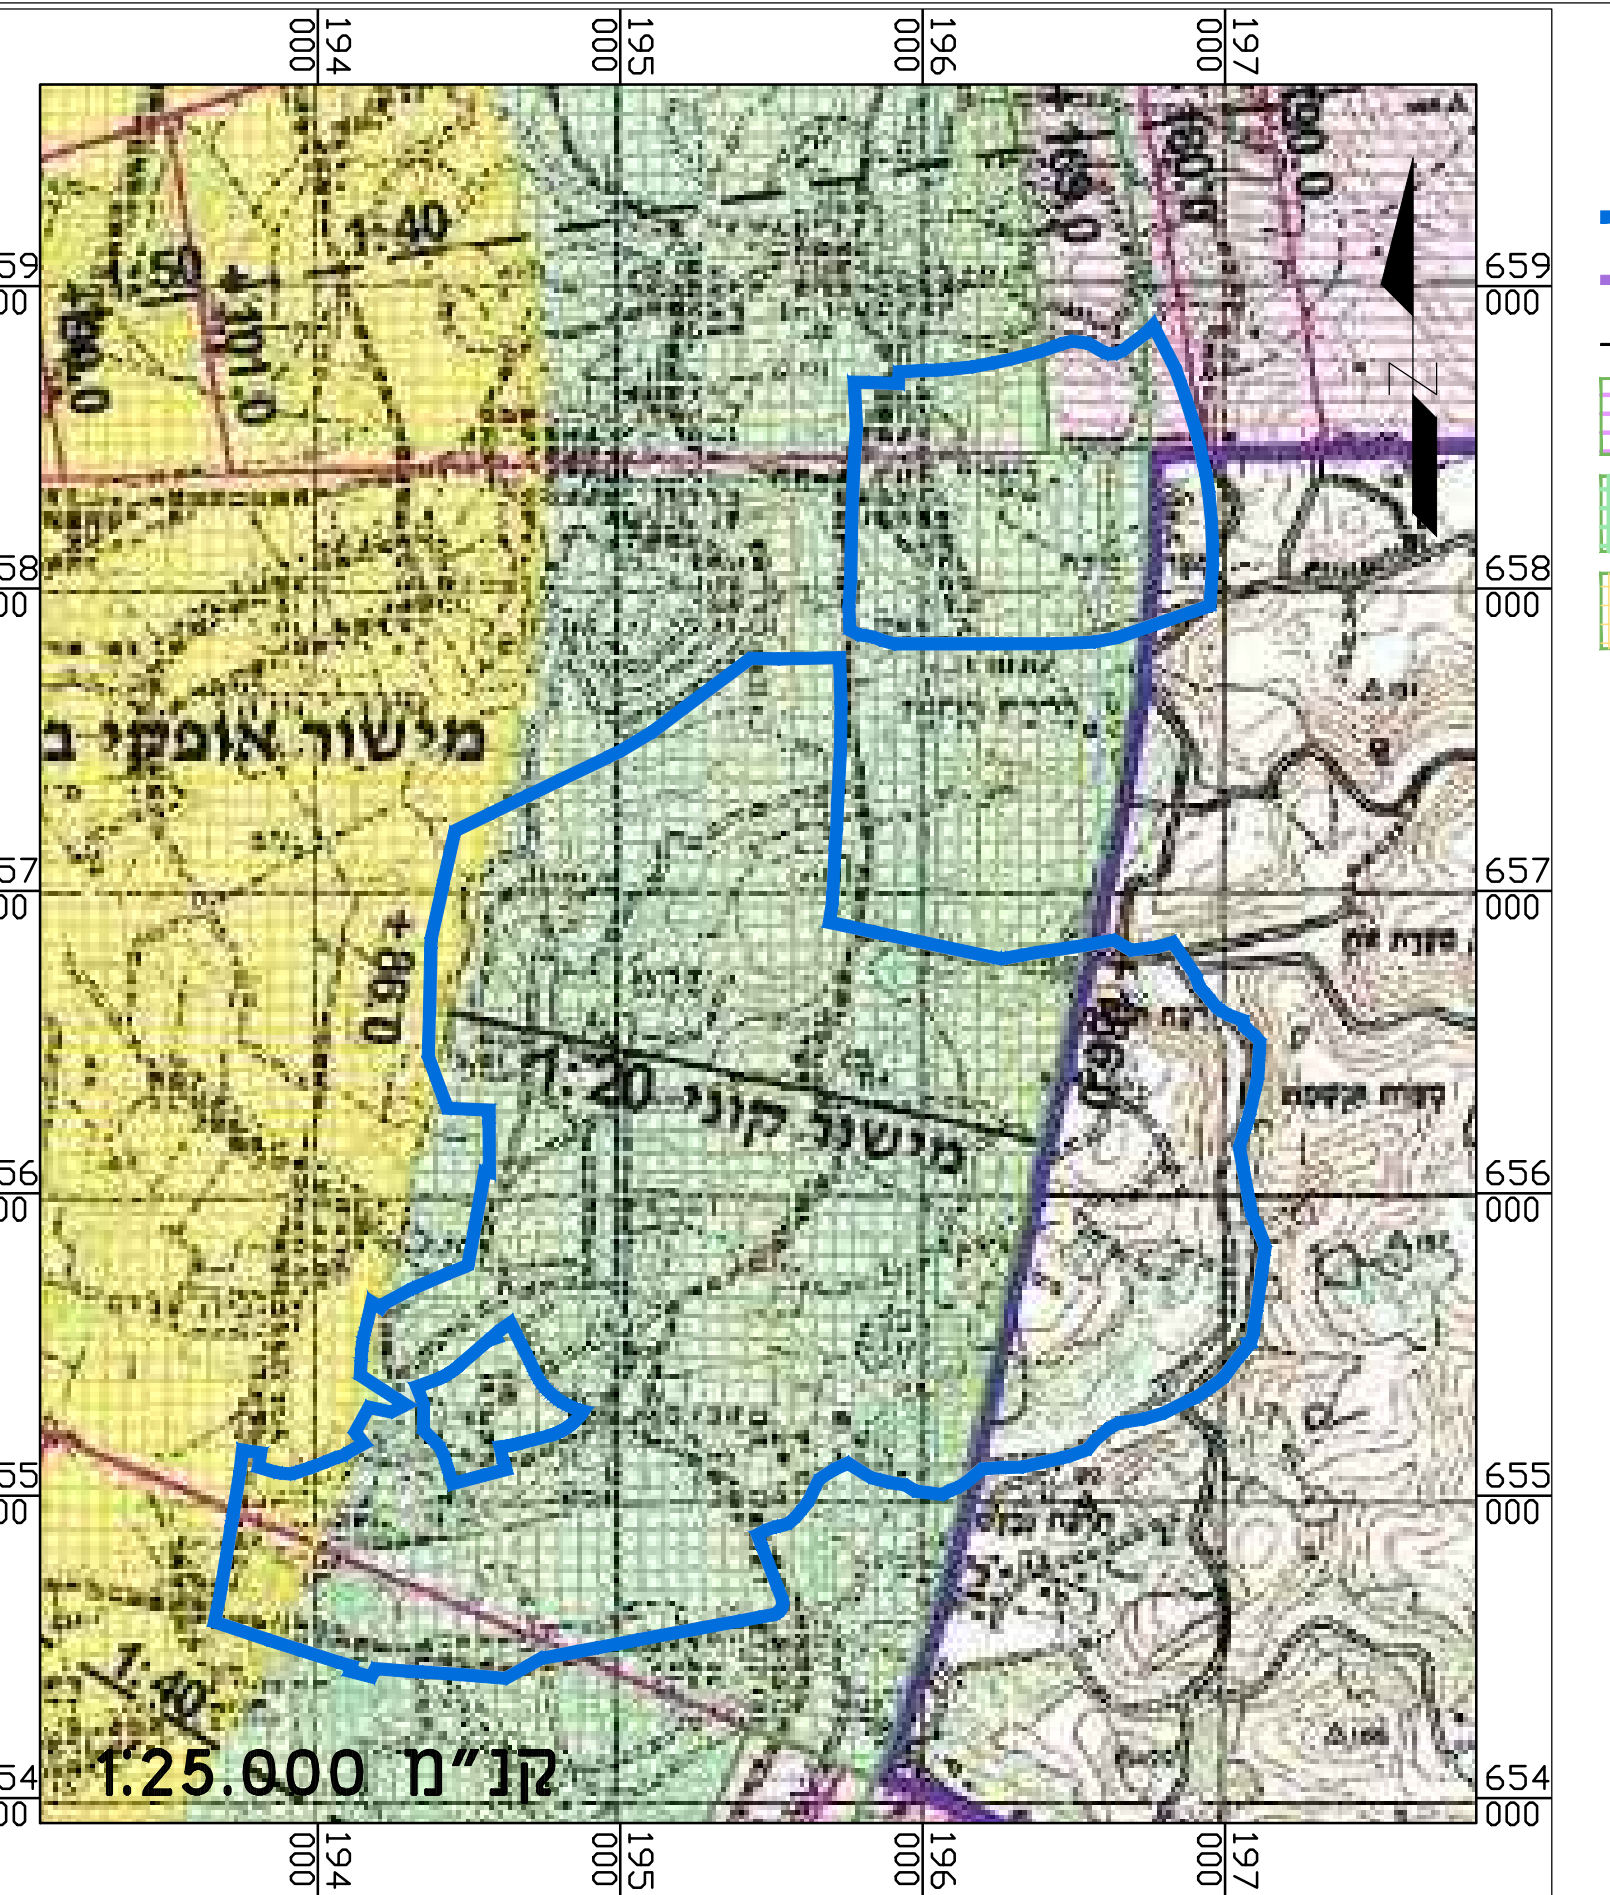


 	גבול תכנית
 	גבול תמ"א 2/4
 	ציר ממנונל
 	נתיב סיסה
 	אזור בניה ב'
 	מישור אופקי
 	נקודת מוצא +86.0

תמ"א 214 - תכנית מתאר ארצית חלקית נמל תעופה בן-גוריון הגבלות בניה לגובה

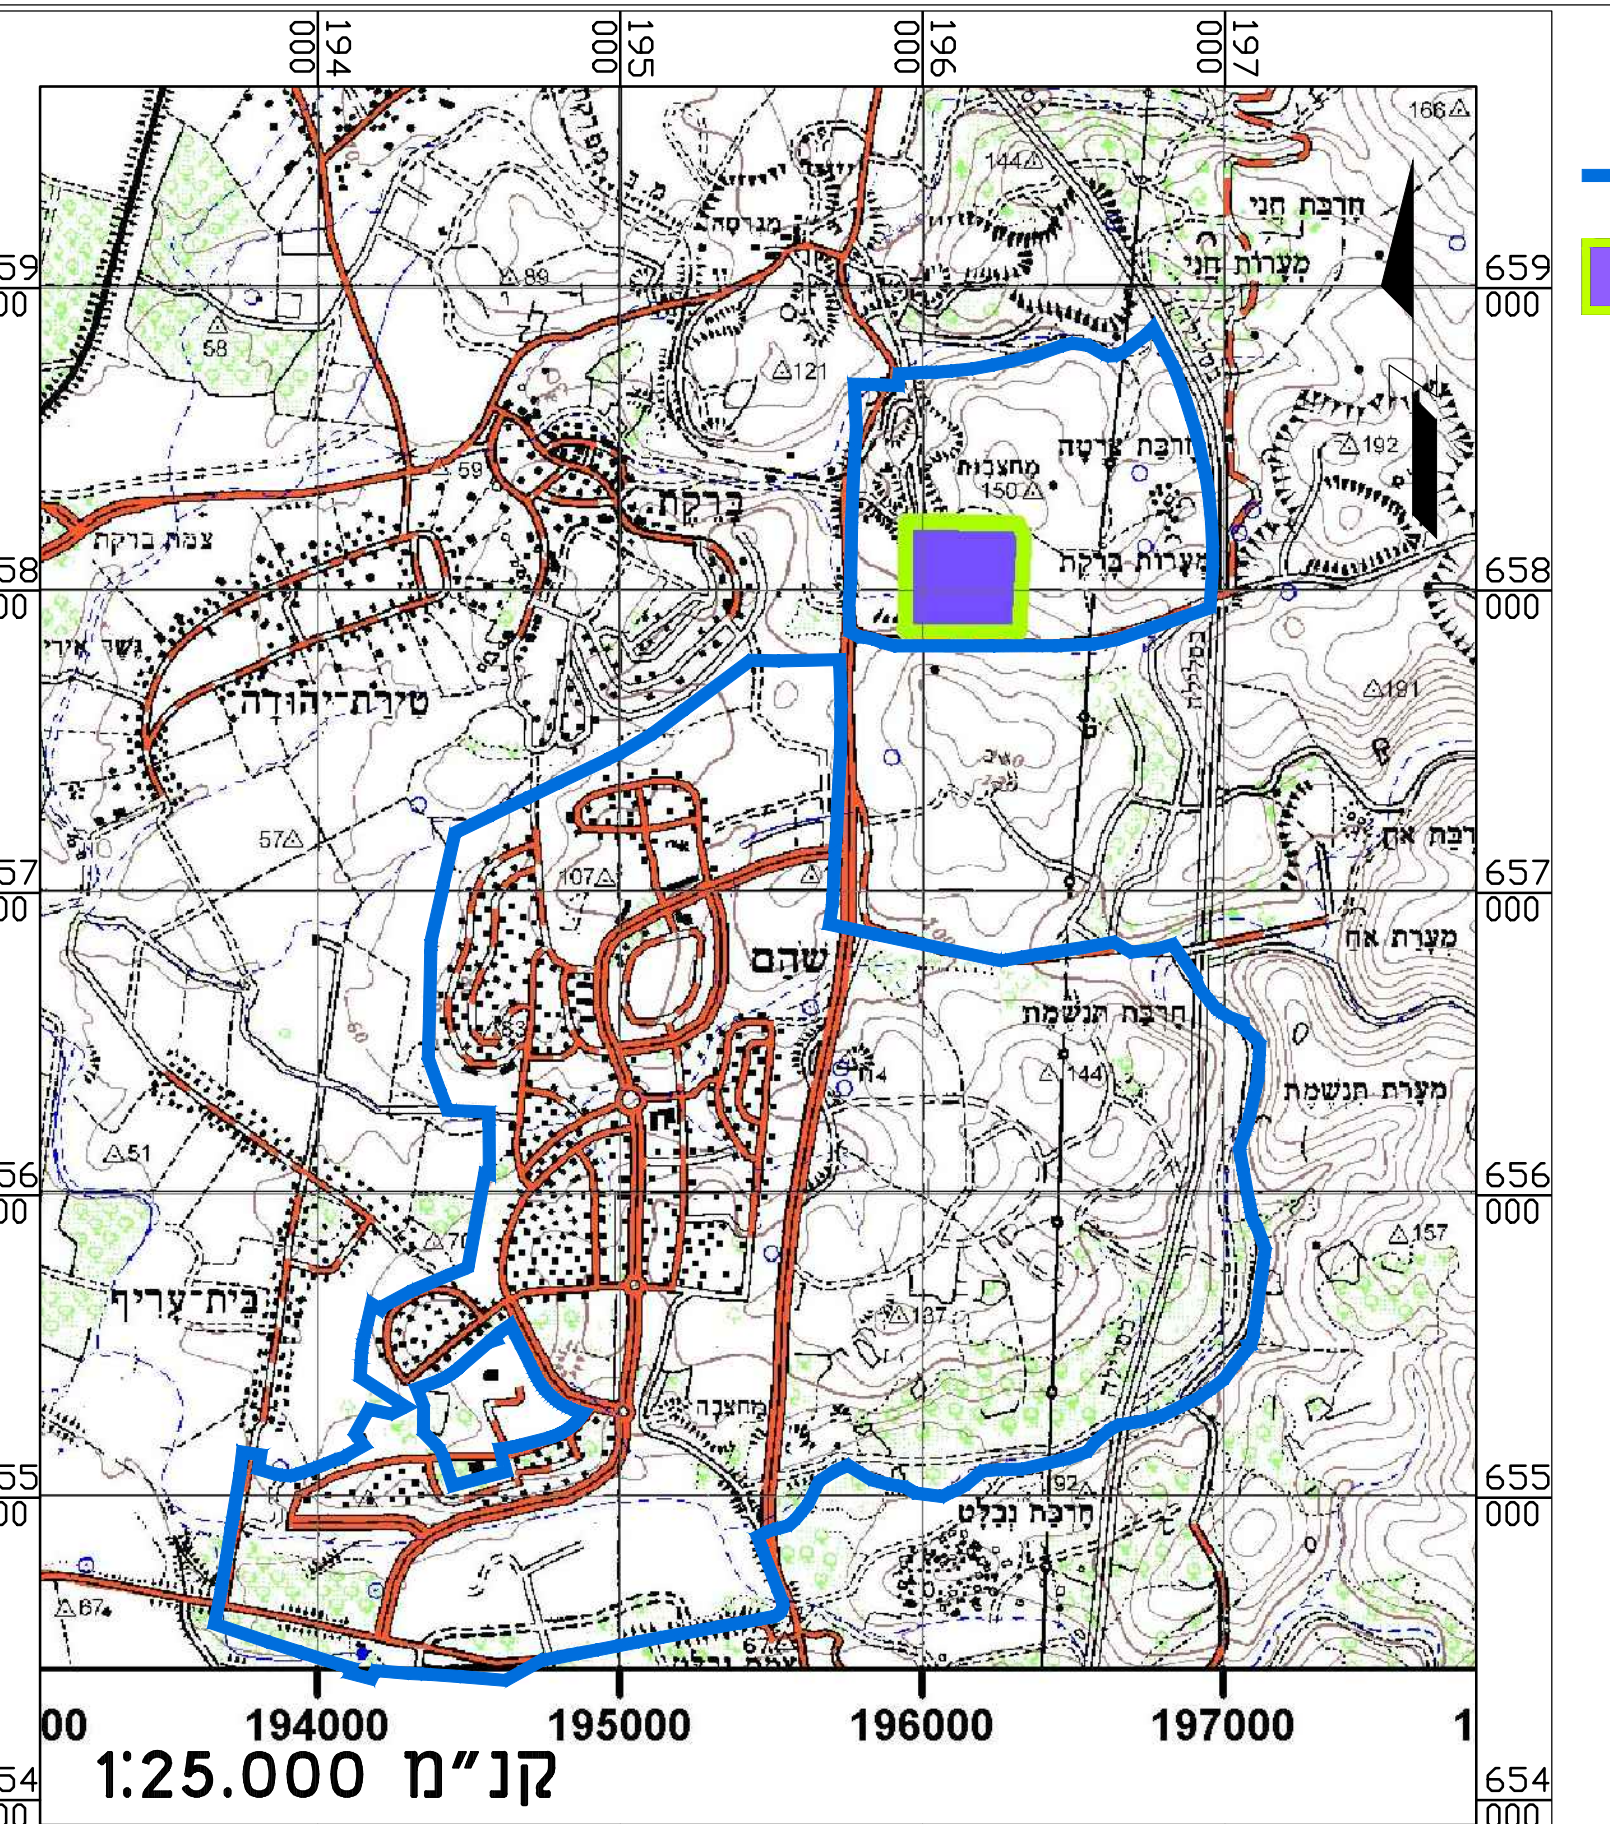


 	גבול תכנית
 	אזור טיפולי באשפה

תמ"א 416 - תכנית מתאר ארצית סילוק אשפה

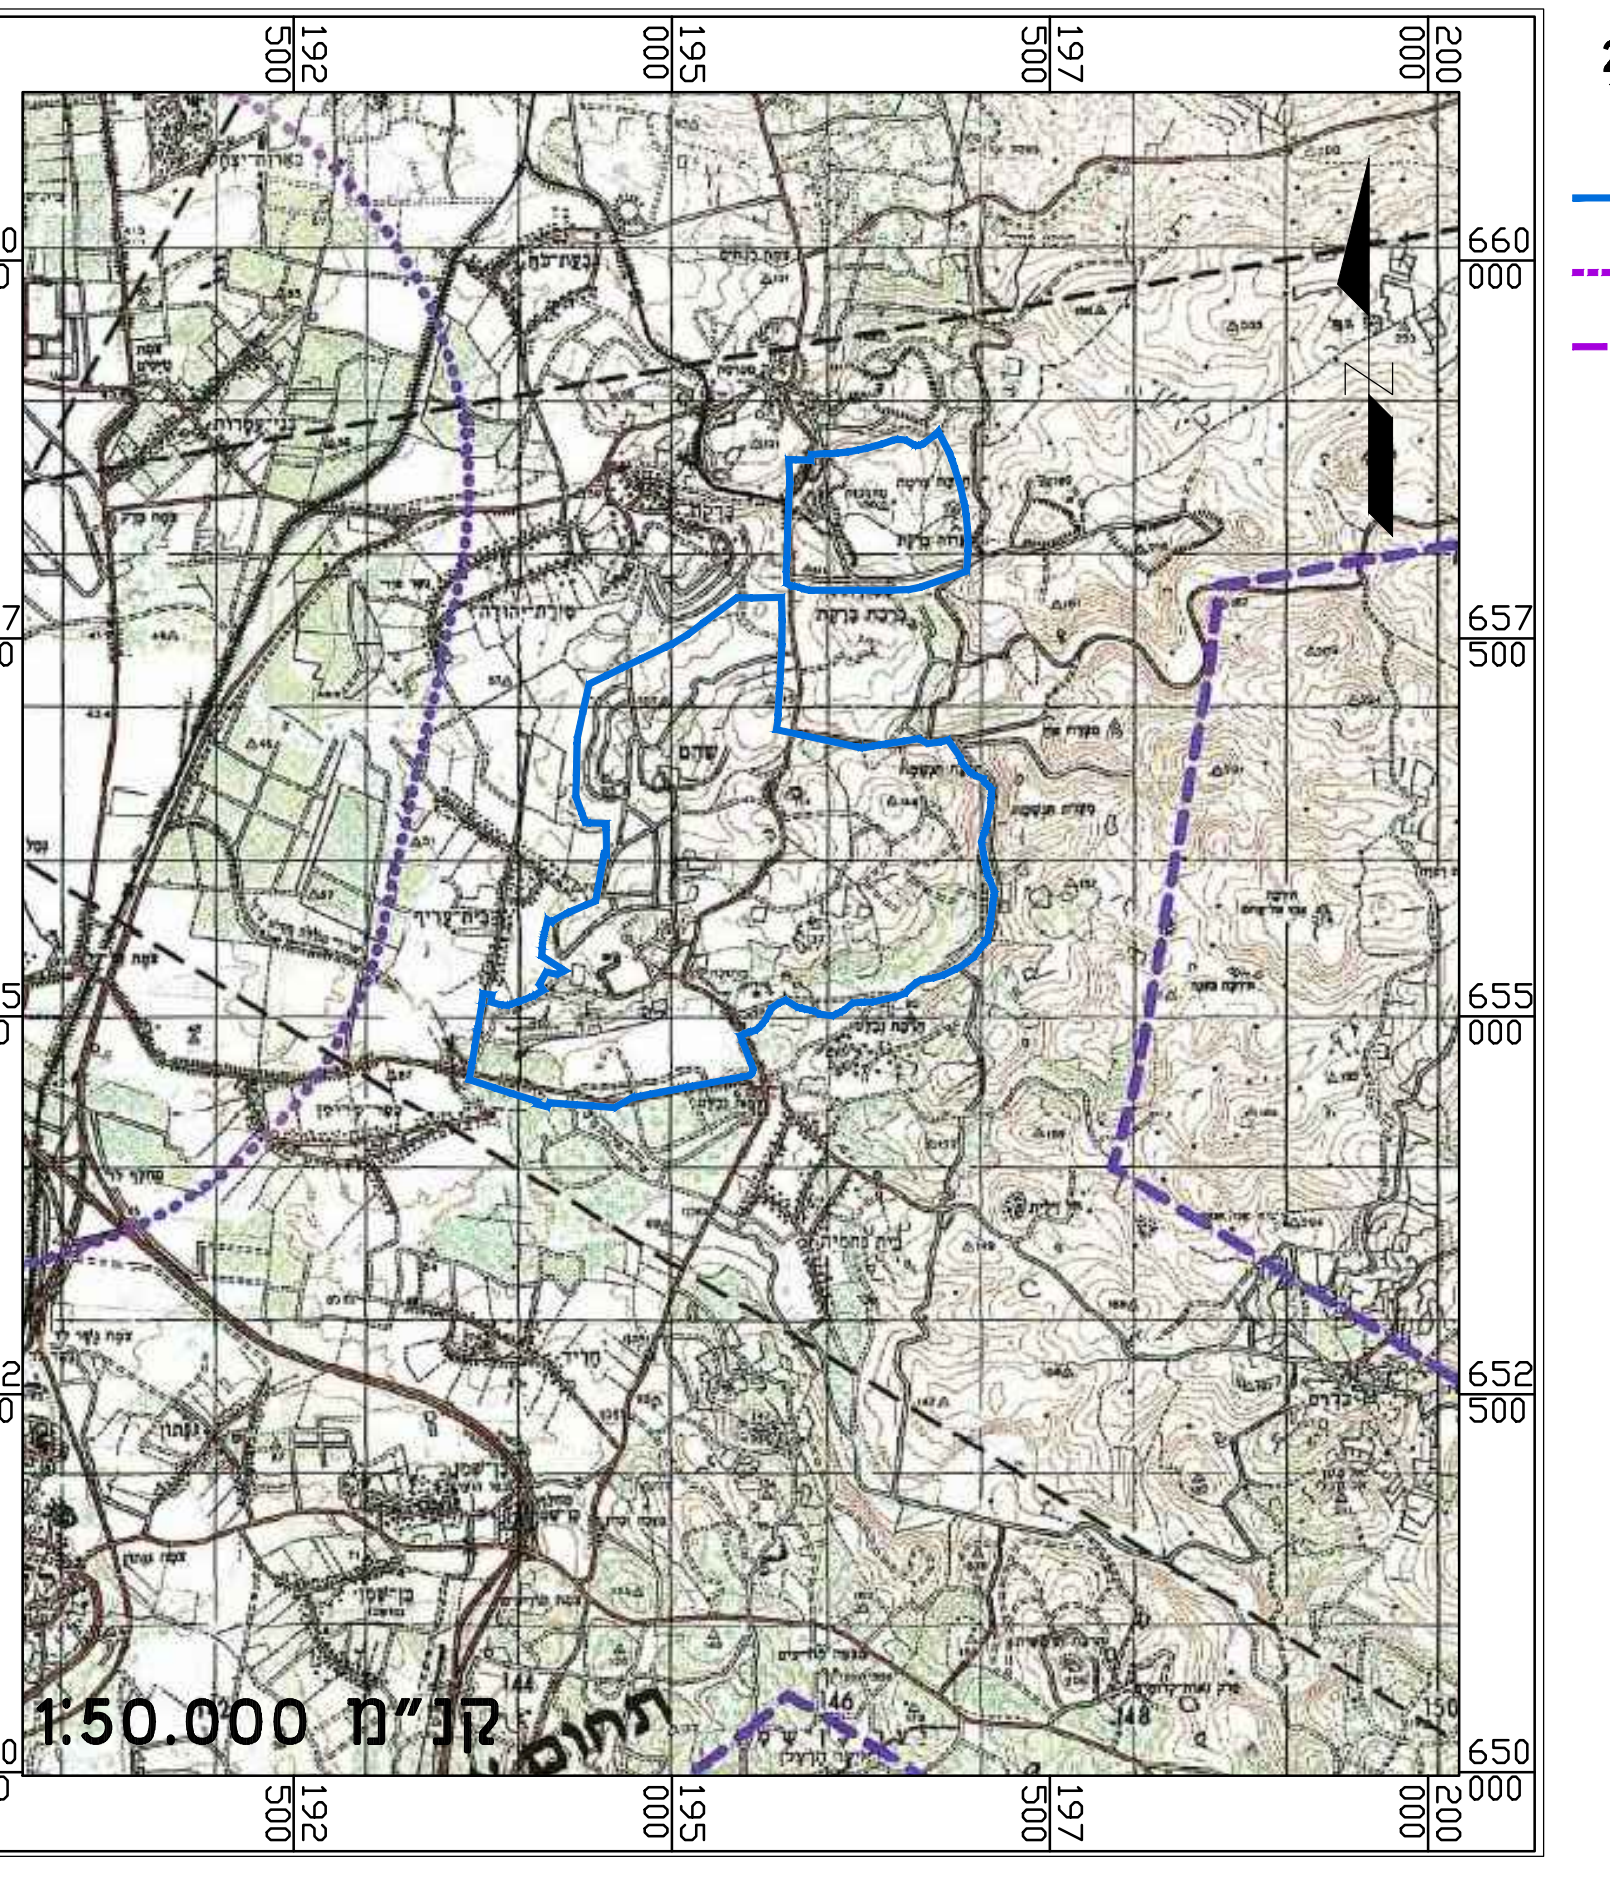

 	גבול תכנית
 	אזור סיכון
 	אזור סיכון
 	אזור סיכון
 	אזור סיכון


תמ"א 214 - תכנית מתאר ארצית חלקית נמל תעופה בן-גוריון מזעור סכנת ציפורים לתעופה

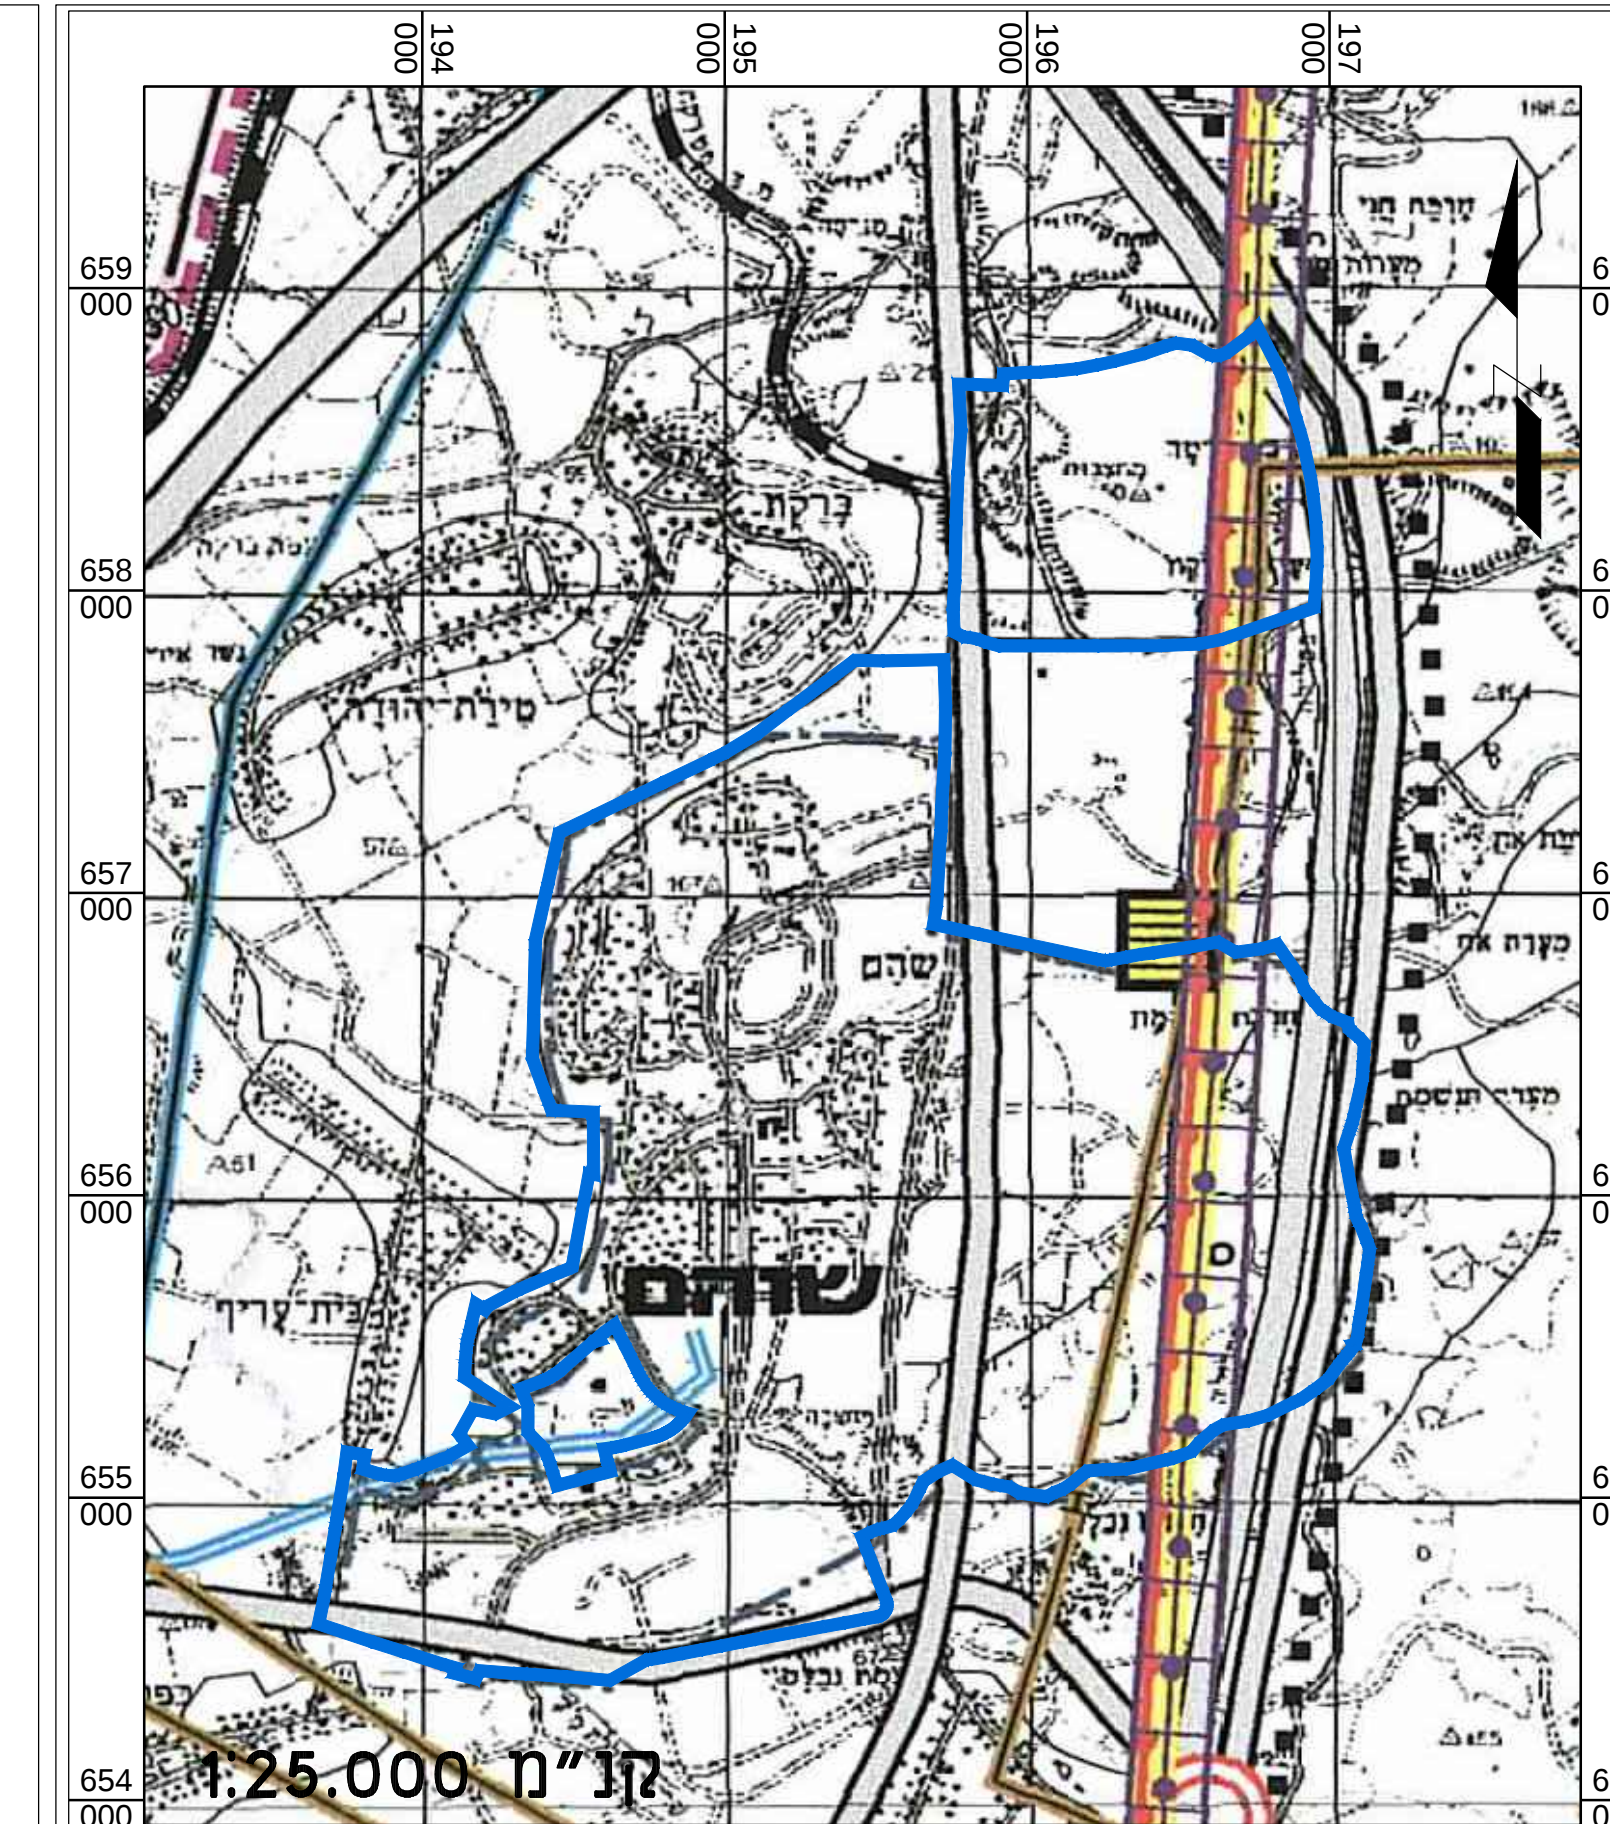


 	גבול תכנית
 	דרכים
 	קו מתח עליון
 	קו מתח של
 	קו מים ראשי
 	קו מים ראשי
 	קו קולחין אופציונלי
 	הגבלות בניה ושימוש
 	התנת משנה

תמ"מ 213 - תכנית מתאר מחוזית, מחוז המרכז תשתיות והשפעות סביבתיות

נספח תכניות מתאר ארציות ומחוזיות החלות על	
מס' 421-0485961	
תכנית מתאר כוללנית שהם	
גליון 1 מתוך 1	
תחולה	רקע
תיאור	תכנית כוללנית
תאריך עריכת הנספח	03/9/2019
קנ"מ	1:50,000 1:25,000
תרשימים נוספים	1:100,000
שמות וחתימות:	
עורך הנספח	שם: דני לור חתימה: דני לור אודיכלים

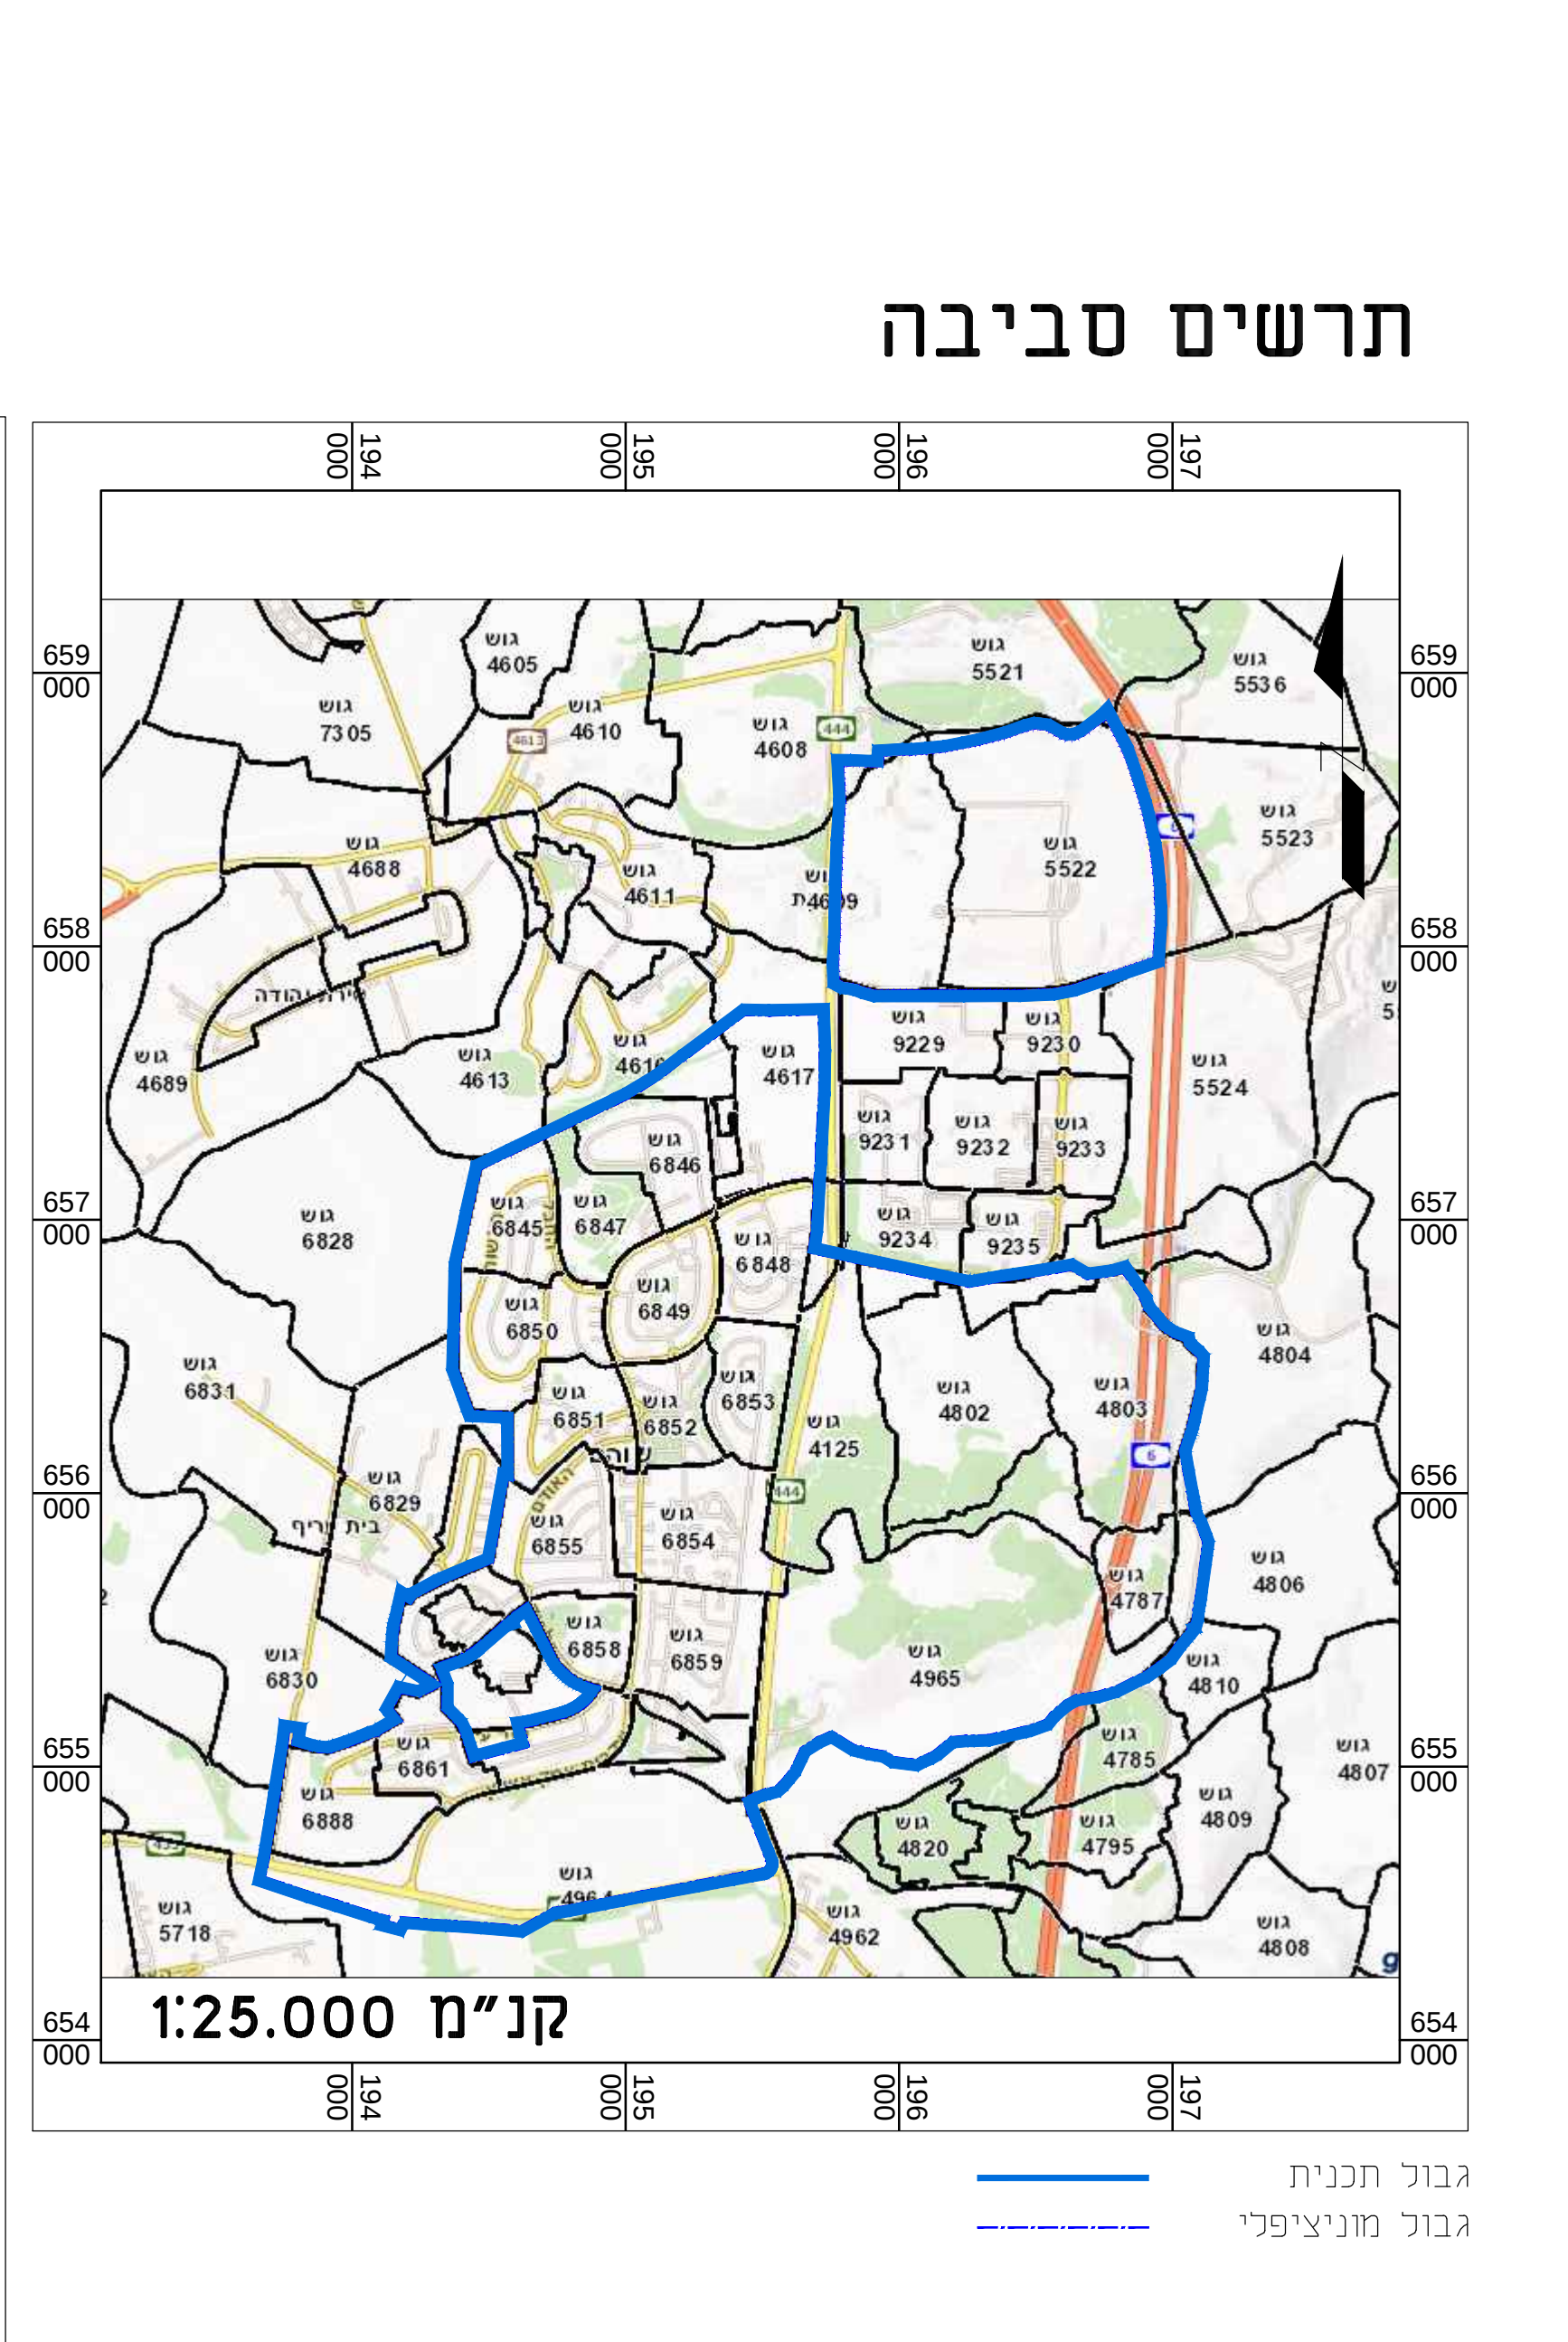

תכנית התמצאות

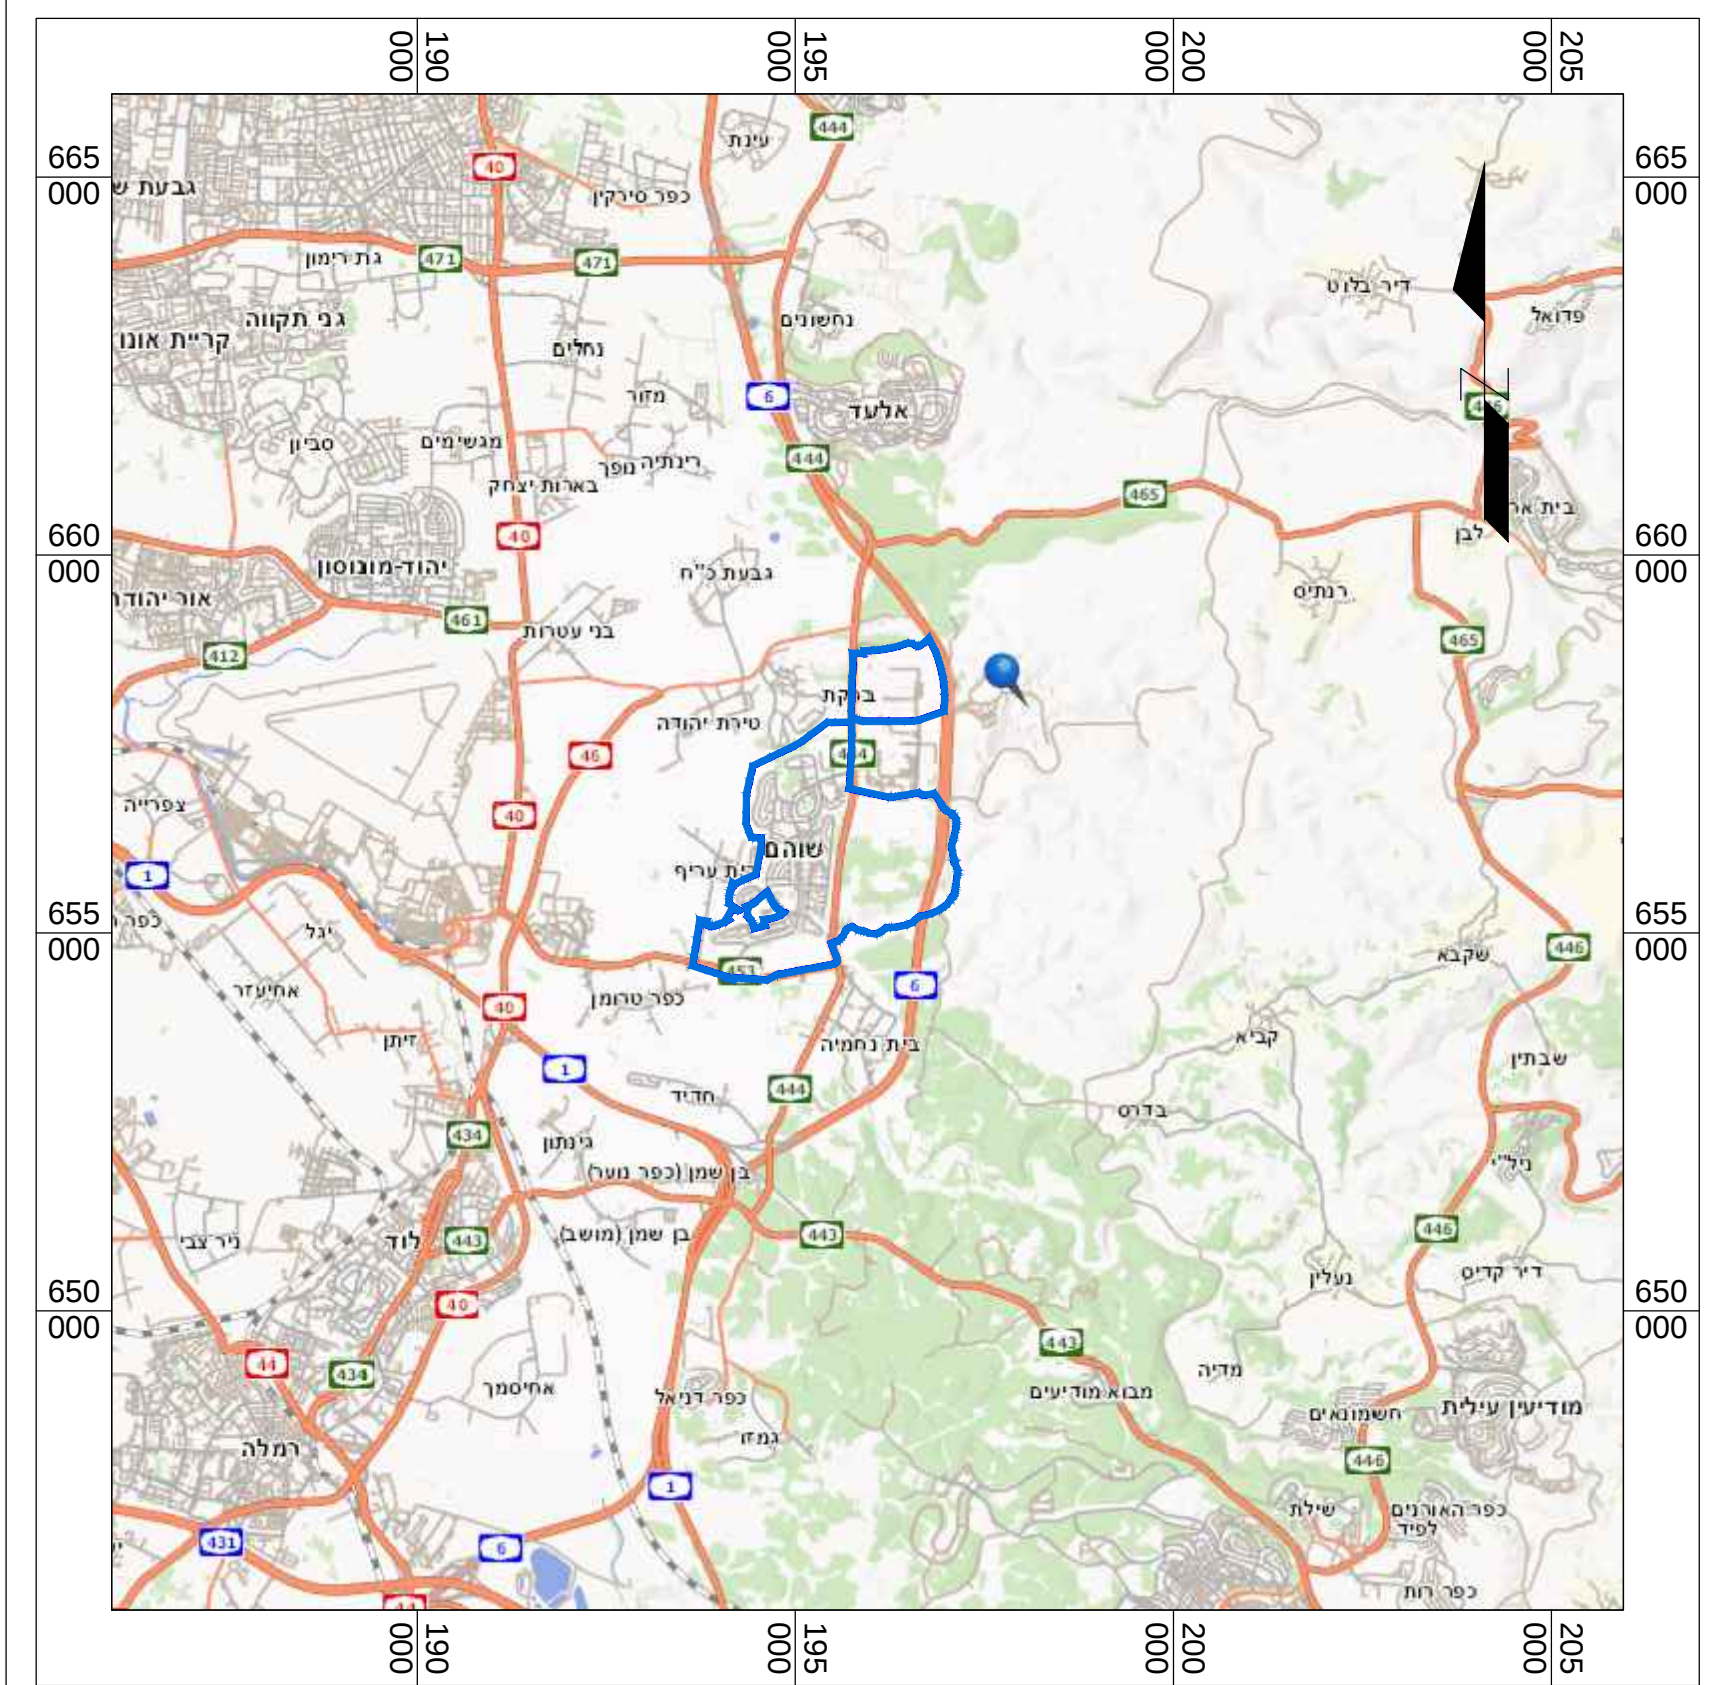

גבול תכנית
גבול מוניציפלי

קנ"מ 1:100.000