

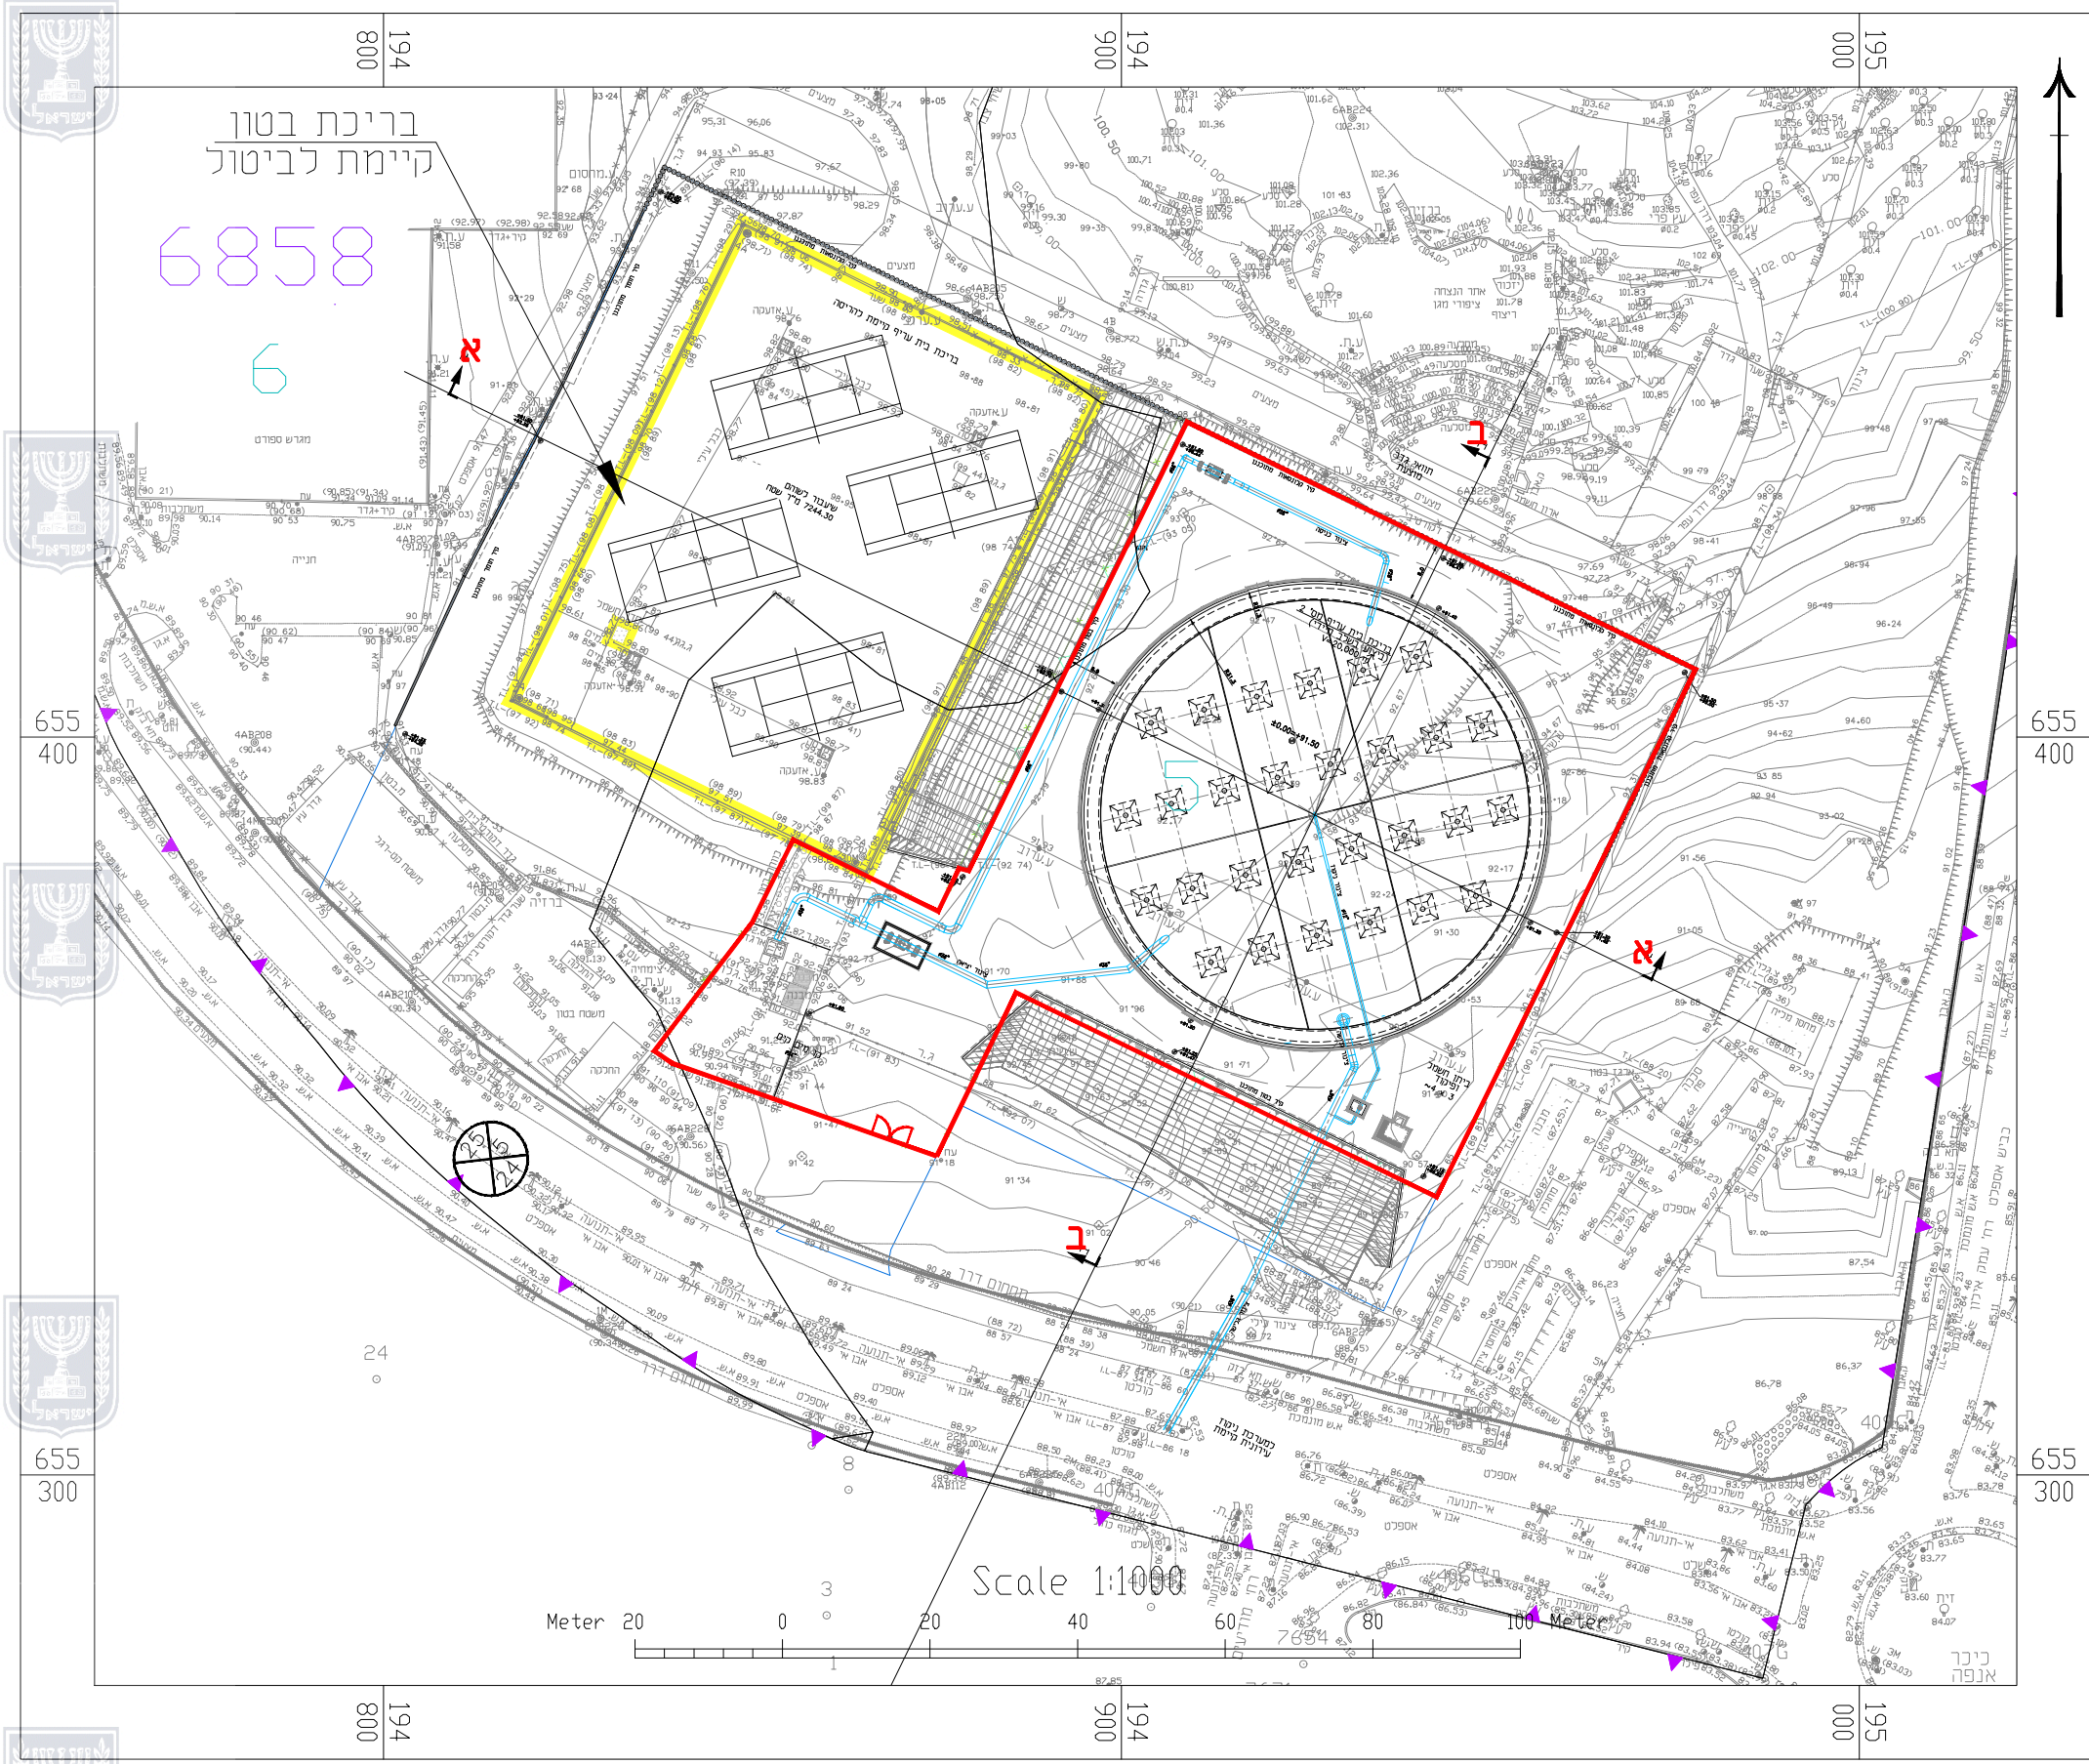



תכנית בינוי קנ"מ 1:1,000

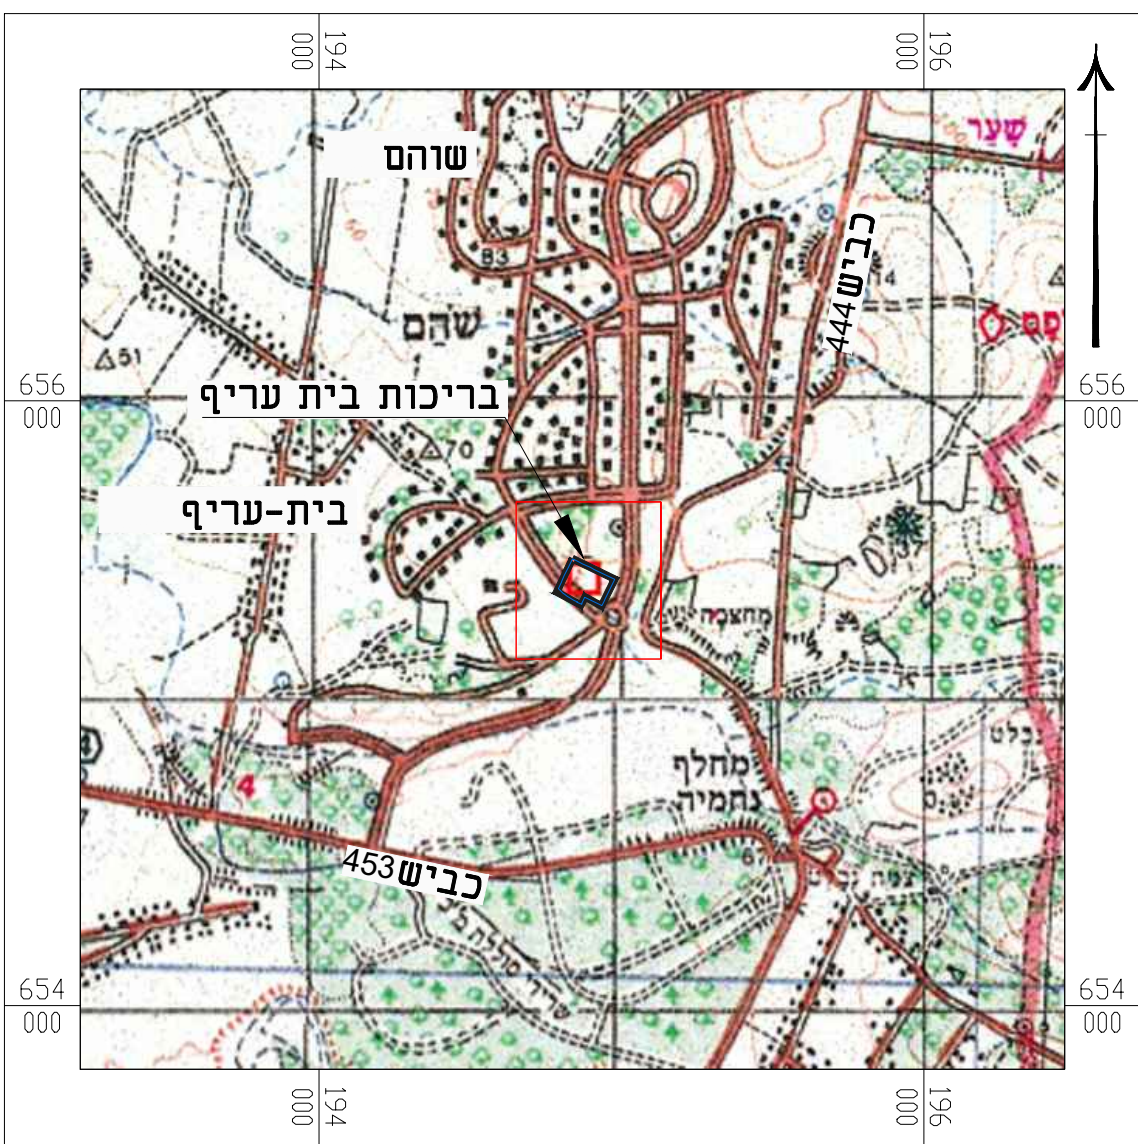


תרשים גושים וחלקות
קנ"מ 1:2,500

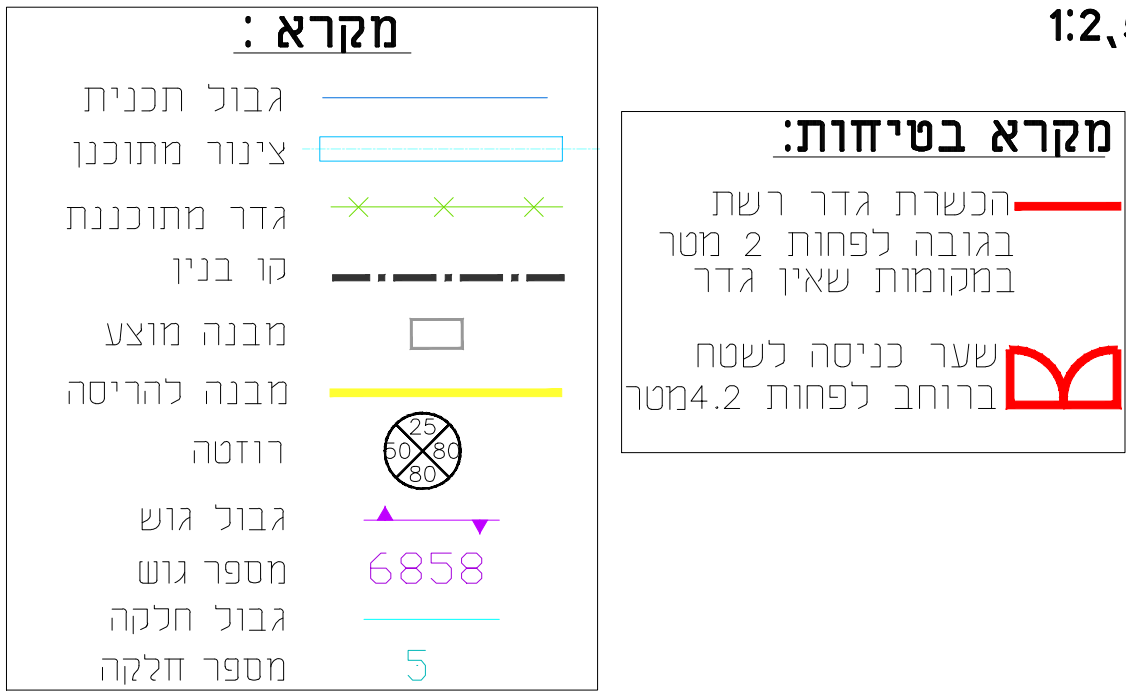


התכנית על רקע תרשים סביבה קרובה
קנ"מ 1:25,000

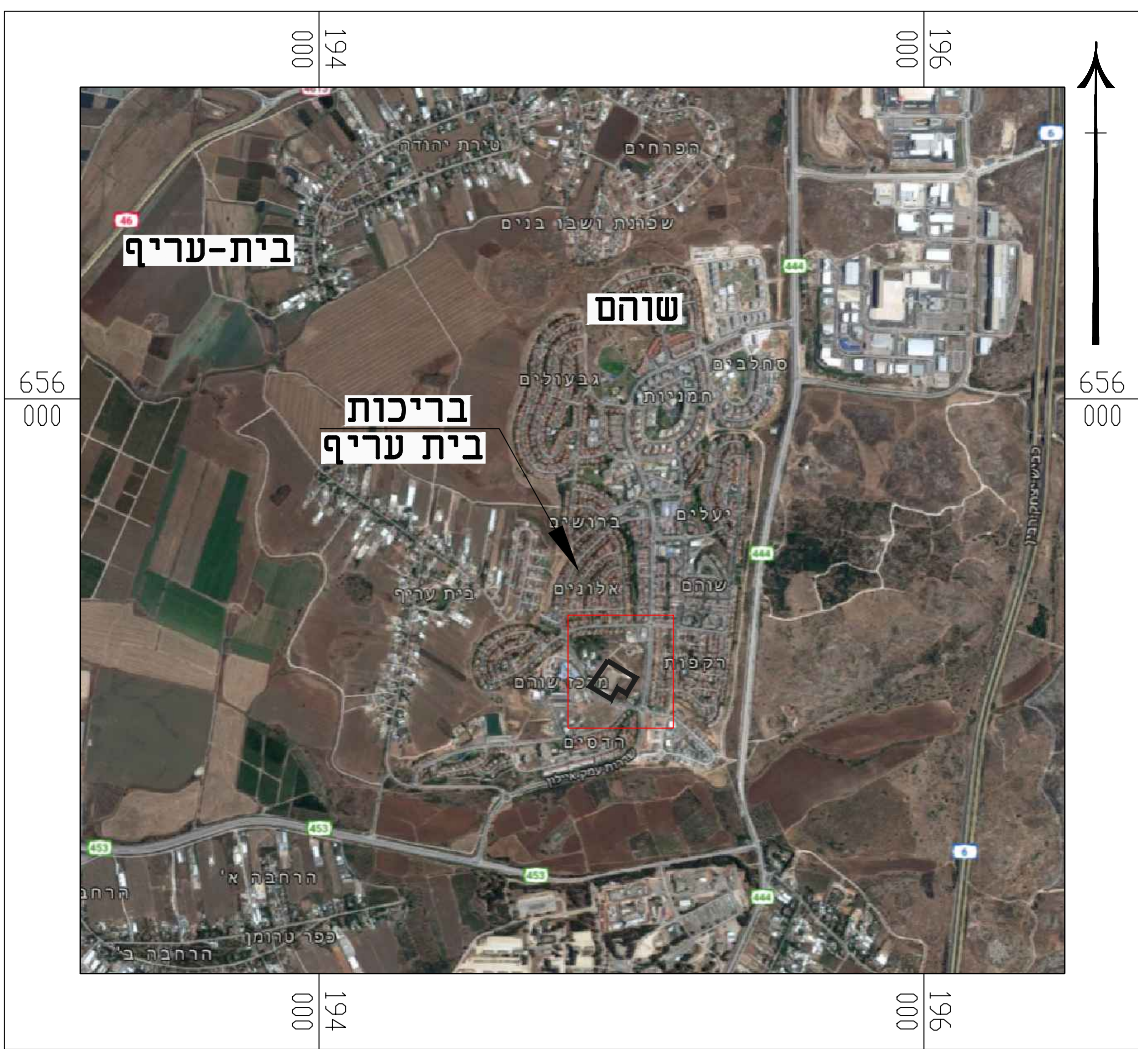

התכנית על רקע תצלום אוויר
קנ"מ 1:25,000

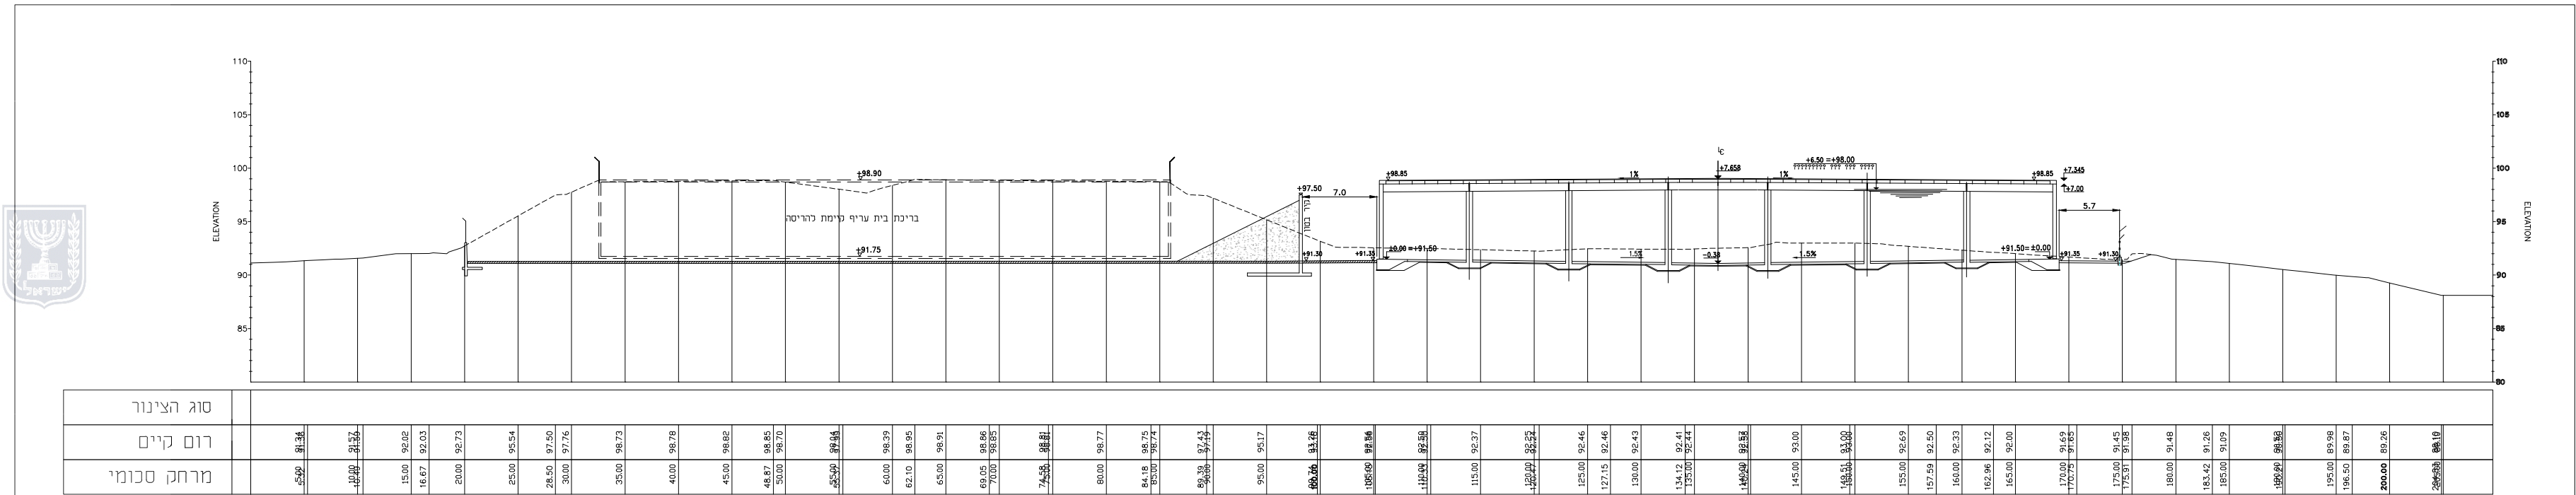

חתך א-א

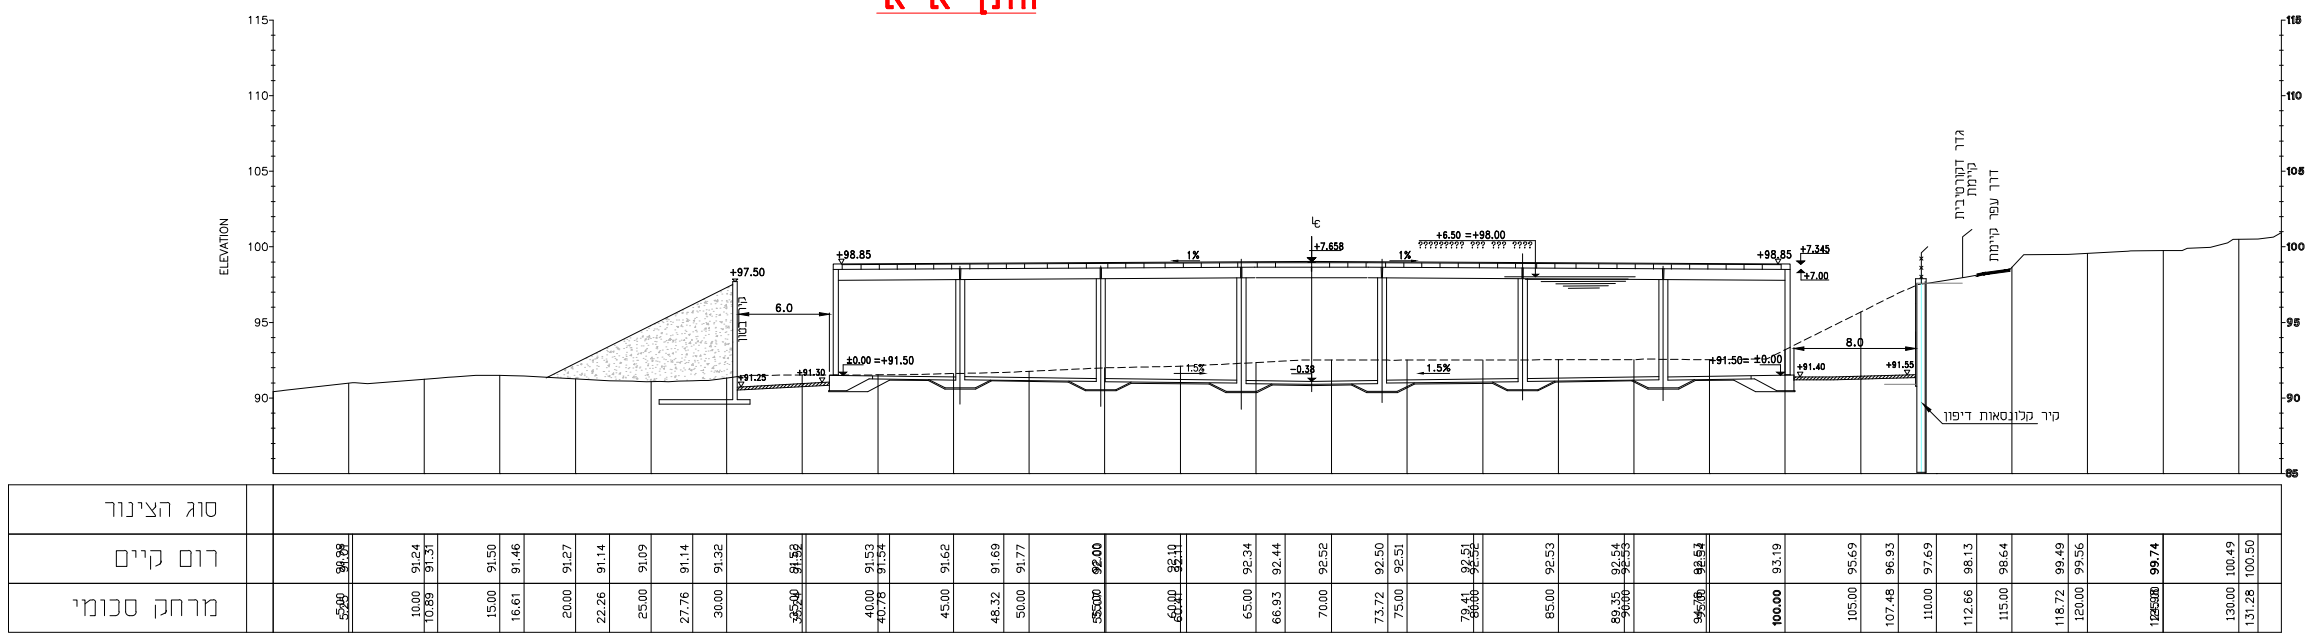

חתך ב-ב

נספח בטיחות
22.07.2019

נספח לתכנית מס' 421-0527028

בריכות בית עריף

נספח לתכנית
גליון 1 מתוך 1

תחולה	מנחה
תיאור תאריך עריכת הנספח	19/05/2019
קנ"מ	11,000
רשימת התרשימים	קנ"מ
תרשים התמצאות כללית	1:25,000
תרשים גושים וחלקות	1:2,500
שמות וזחתימות:	
עורך התוכנית	שם: נתי לייזרוביץ תאגיד:תהל מהנדסים יועצים בע"מ
חתימה:	


נספח בטיחות
שם הפרויקט: בריכת מי שתיה עריף 2
שם הוועדה: הוועדה המחוזית "מחוז מרכז"
מקום: ישוב שוהם
מזמין: מקורות
יועץ הבטיחות: עואד הנדסה

גוש: 6858 חלקה: 1/5 מגרש: --
מס' עבודה: Aref2 09-0919
מס'בקשת היתר: 20190909
קנ"מ: 1:100

חתימה

מחמד עואד
מהנדס בטיחות
SAFTY ENGINEER

Awad
ENGINEERING

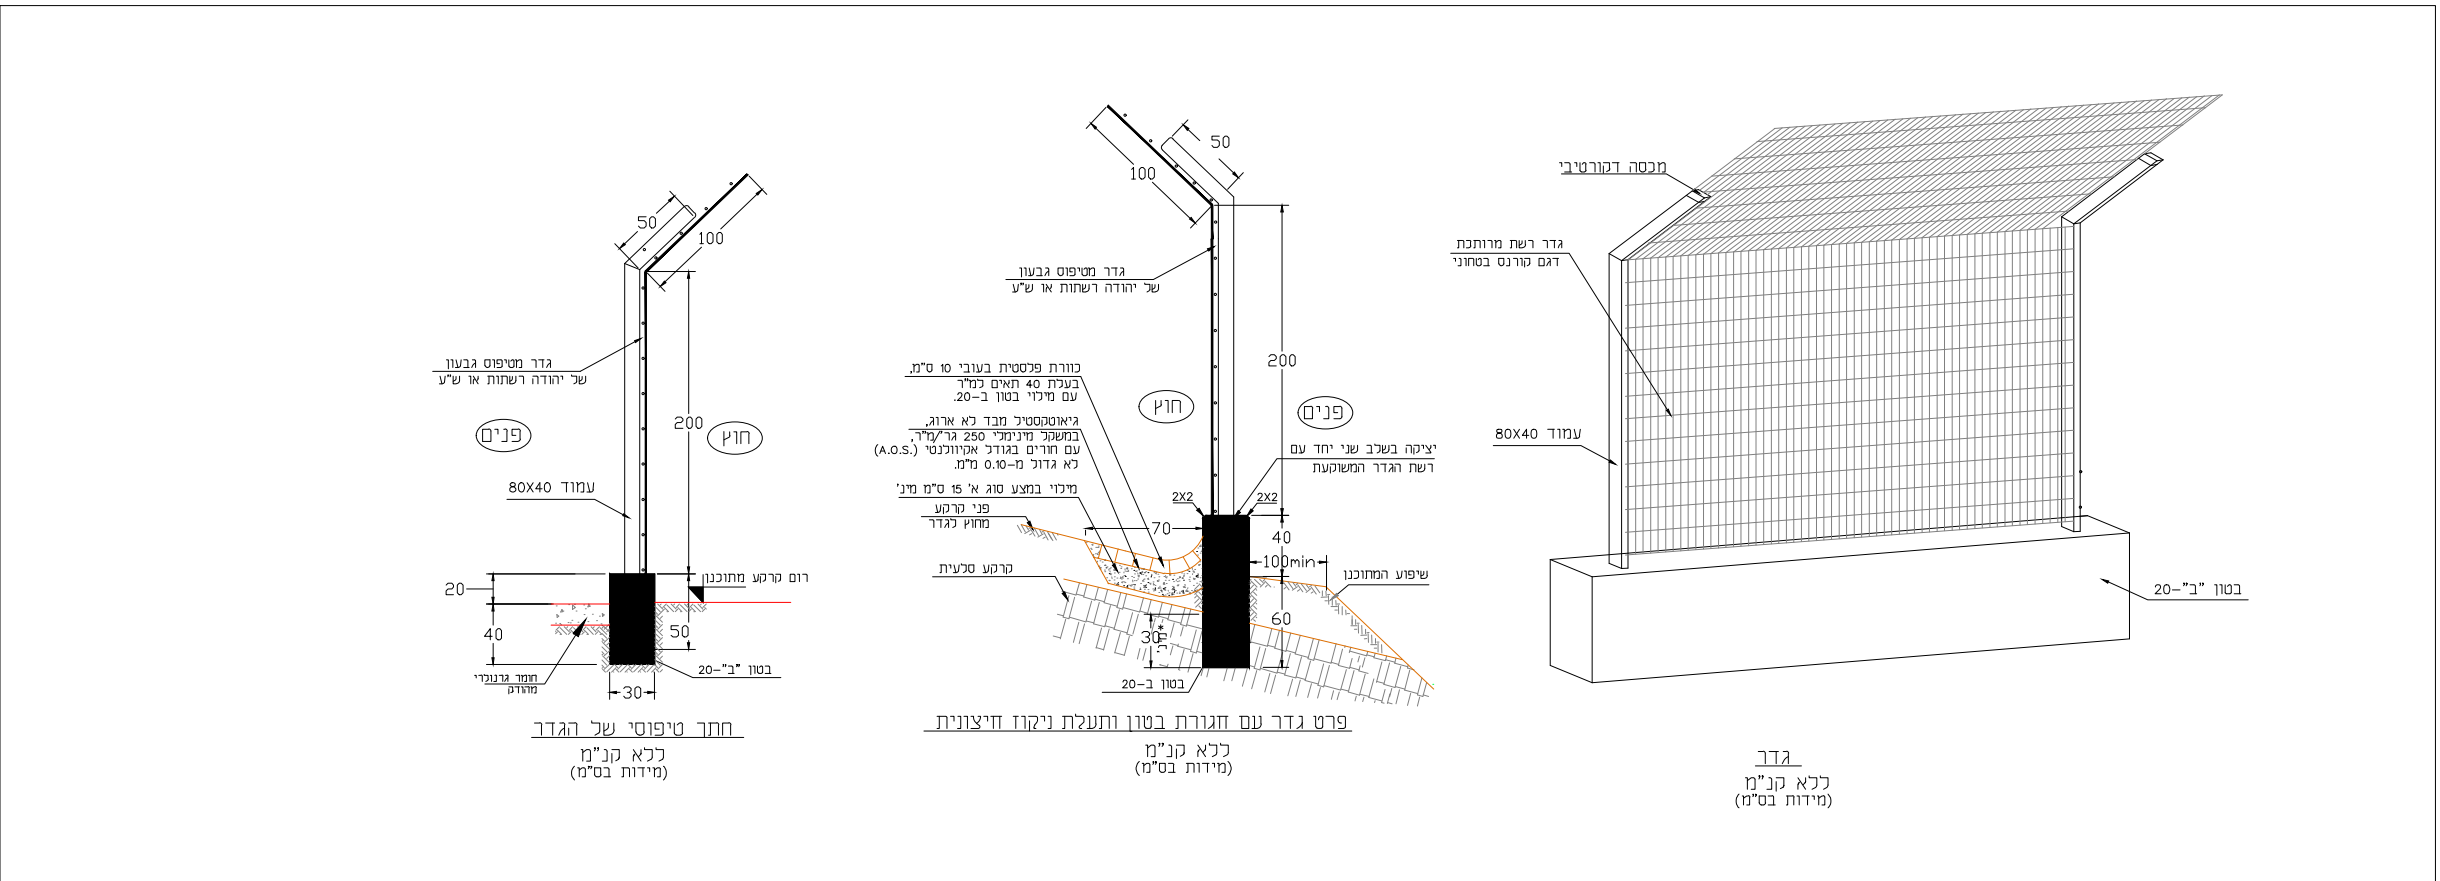

פרטי גדר רשת