
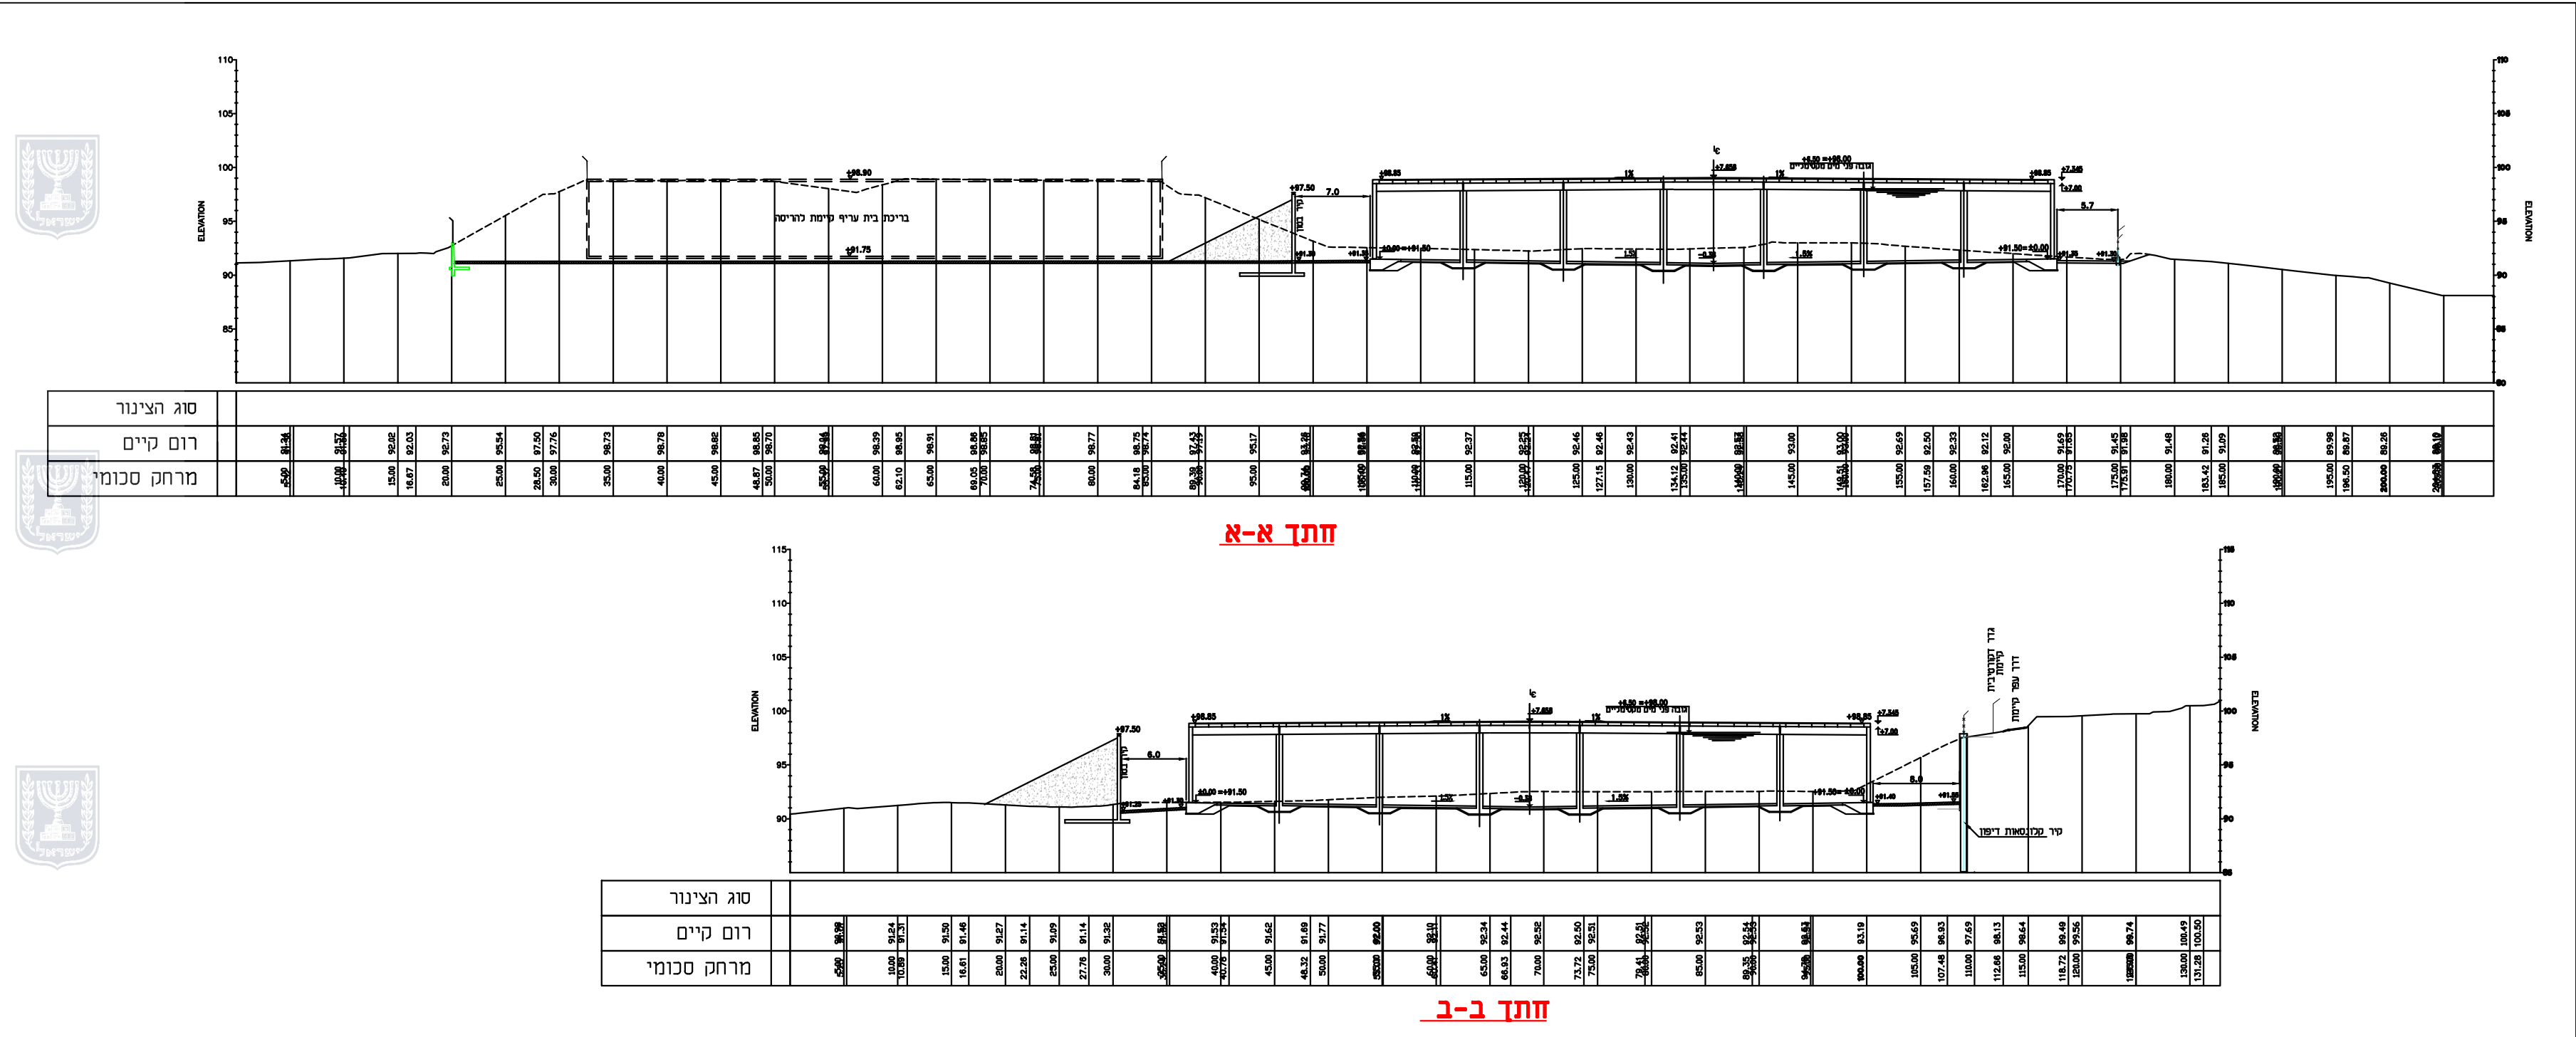
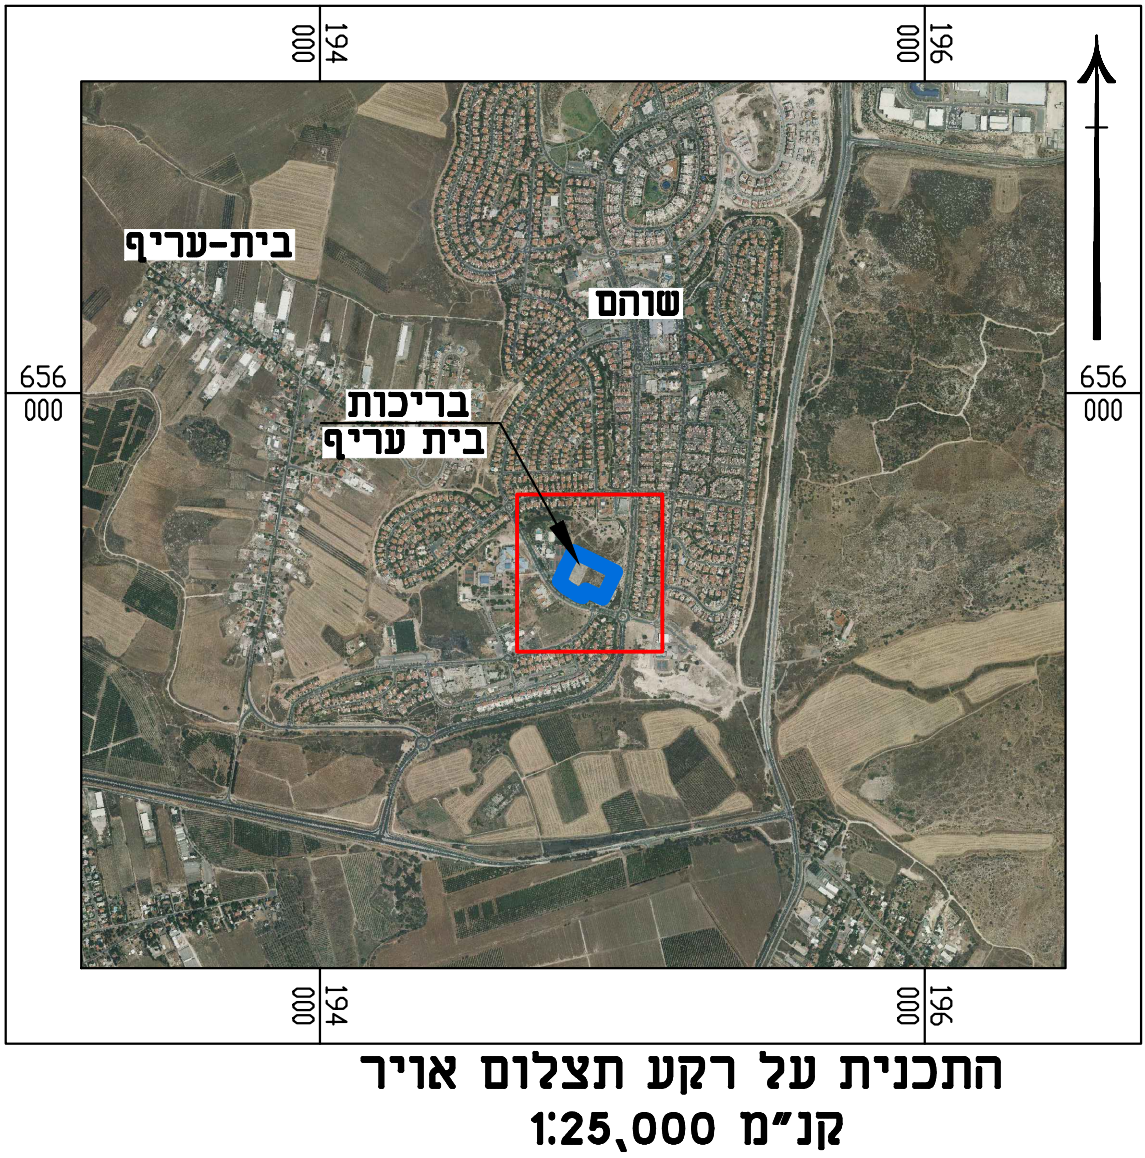
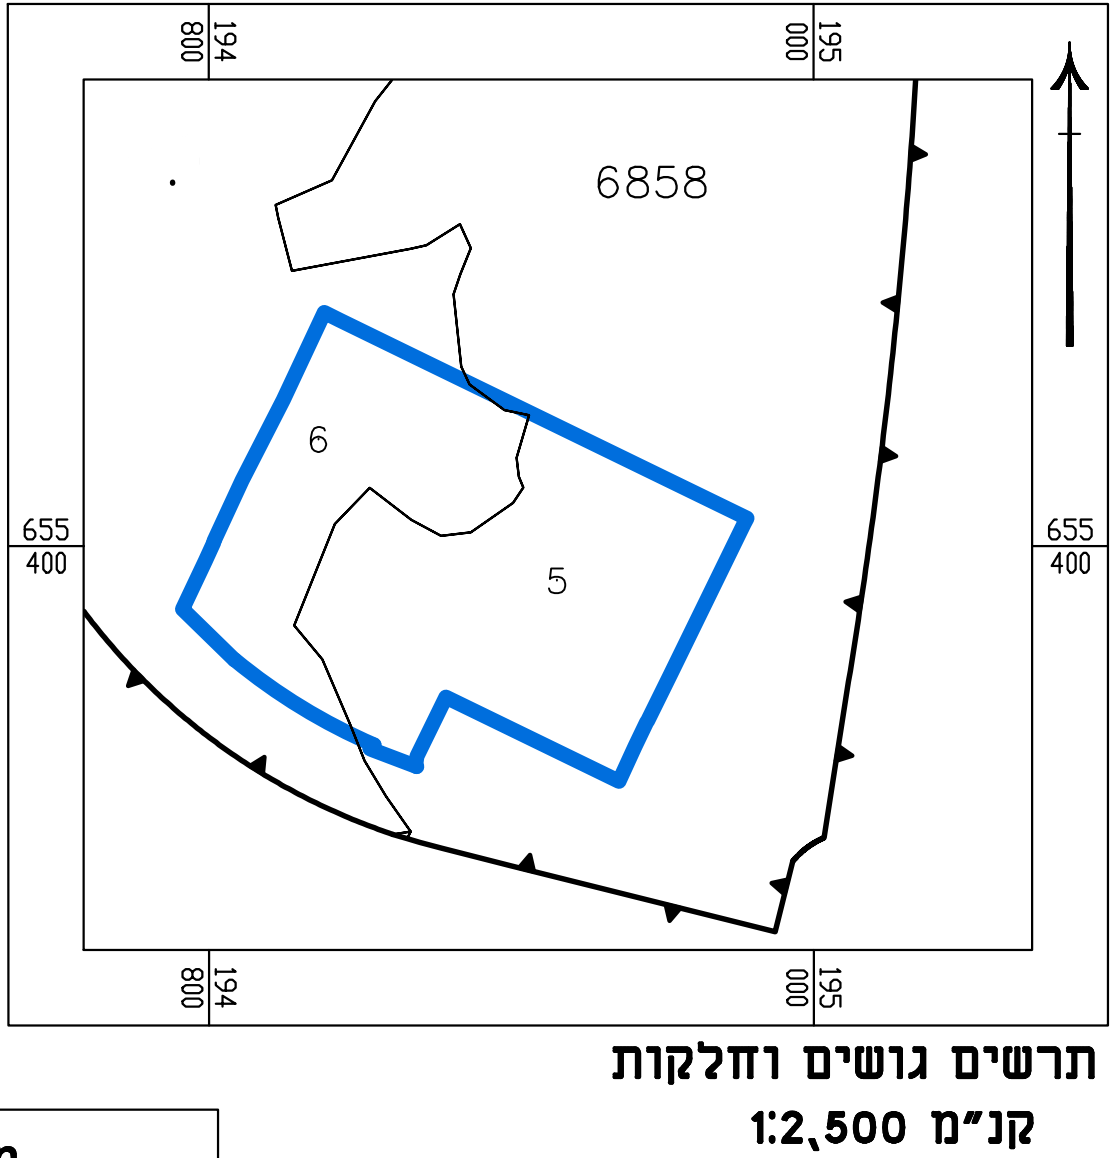


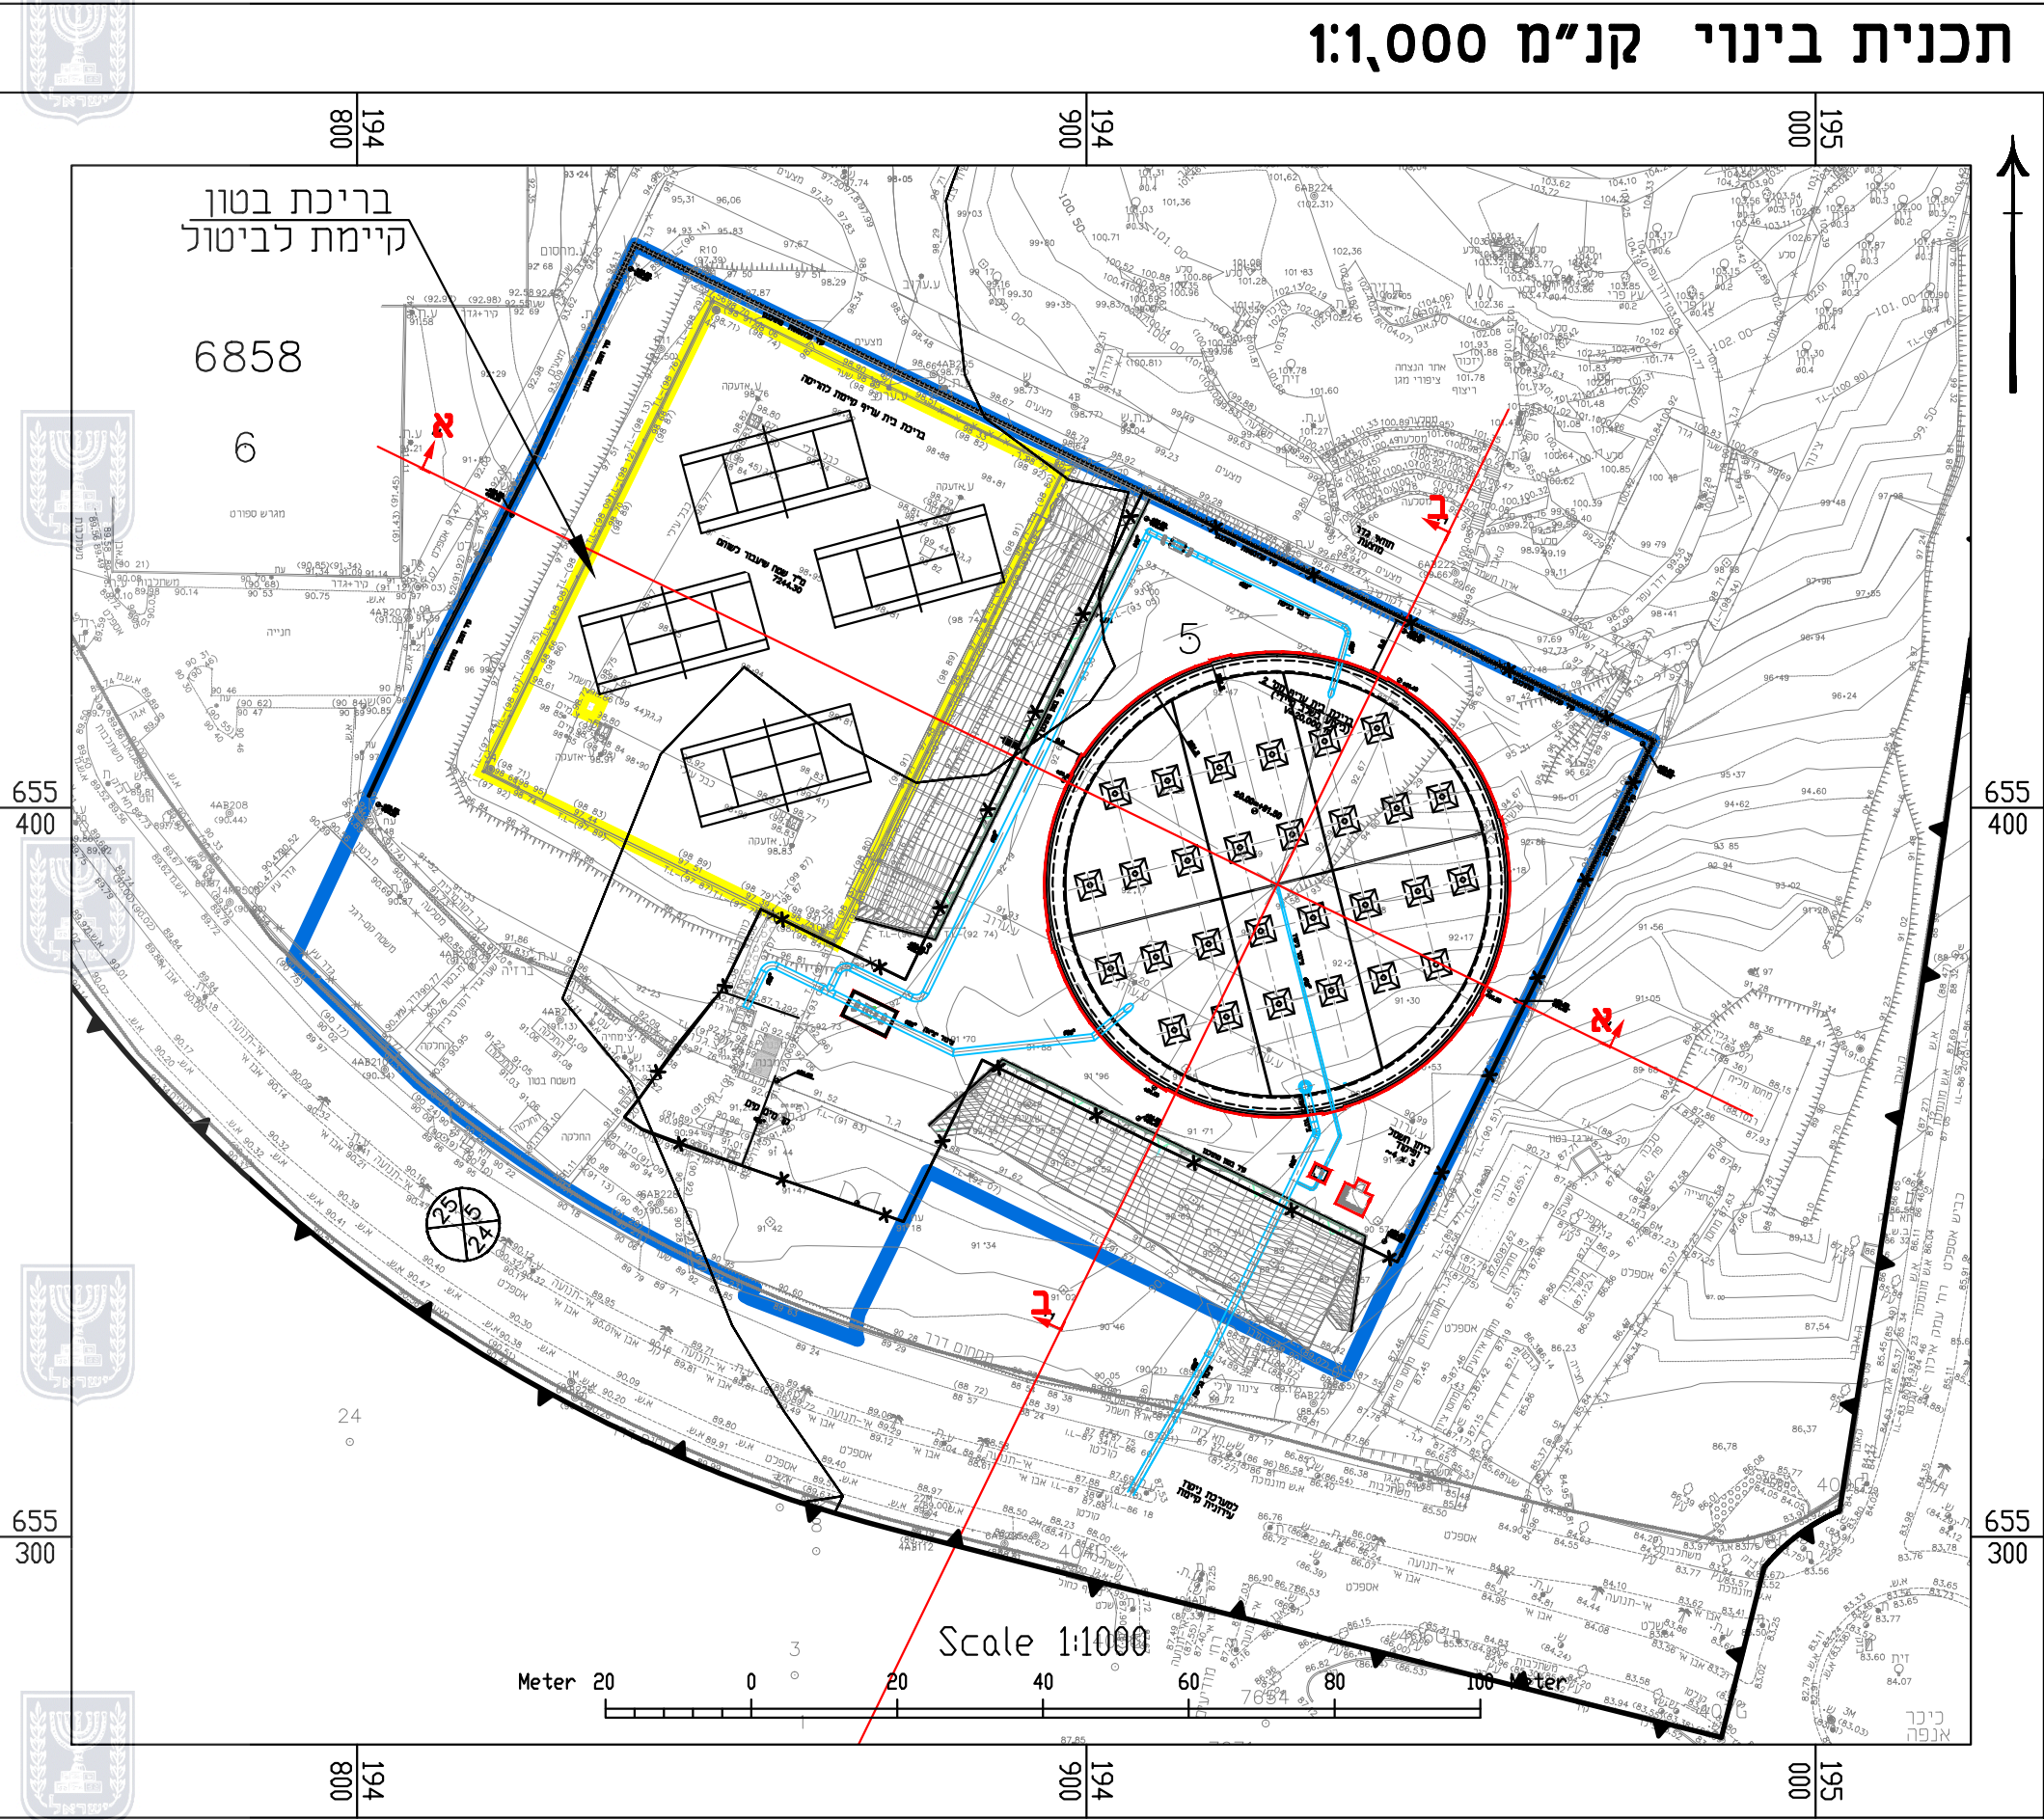

נספח בינוי		
נספח לתכנית מס' 421-0527028		
בריכות בית עריף		
נספח לתכנית		
גליון 1 מתוך 1		
תחולה	מנחה	
תיאור תאריך עריכת הנספח	26/11/2019	
קנ"מ	1:1,000	
רשימת התרשימים	קנ"מ	
תרשים התמצאות כללית	1:25,000	
תרשים גושים וחלקות	1:2,500	

שמות וחתימות:		
עורך התוכנית	שם:	חתימה:
	נתי לייזרוביץ	תאגיד:תהל מהנדסים יועצים בע"מ