
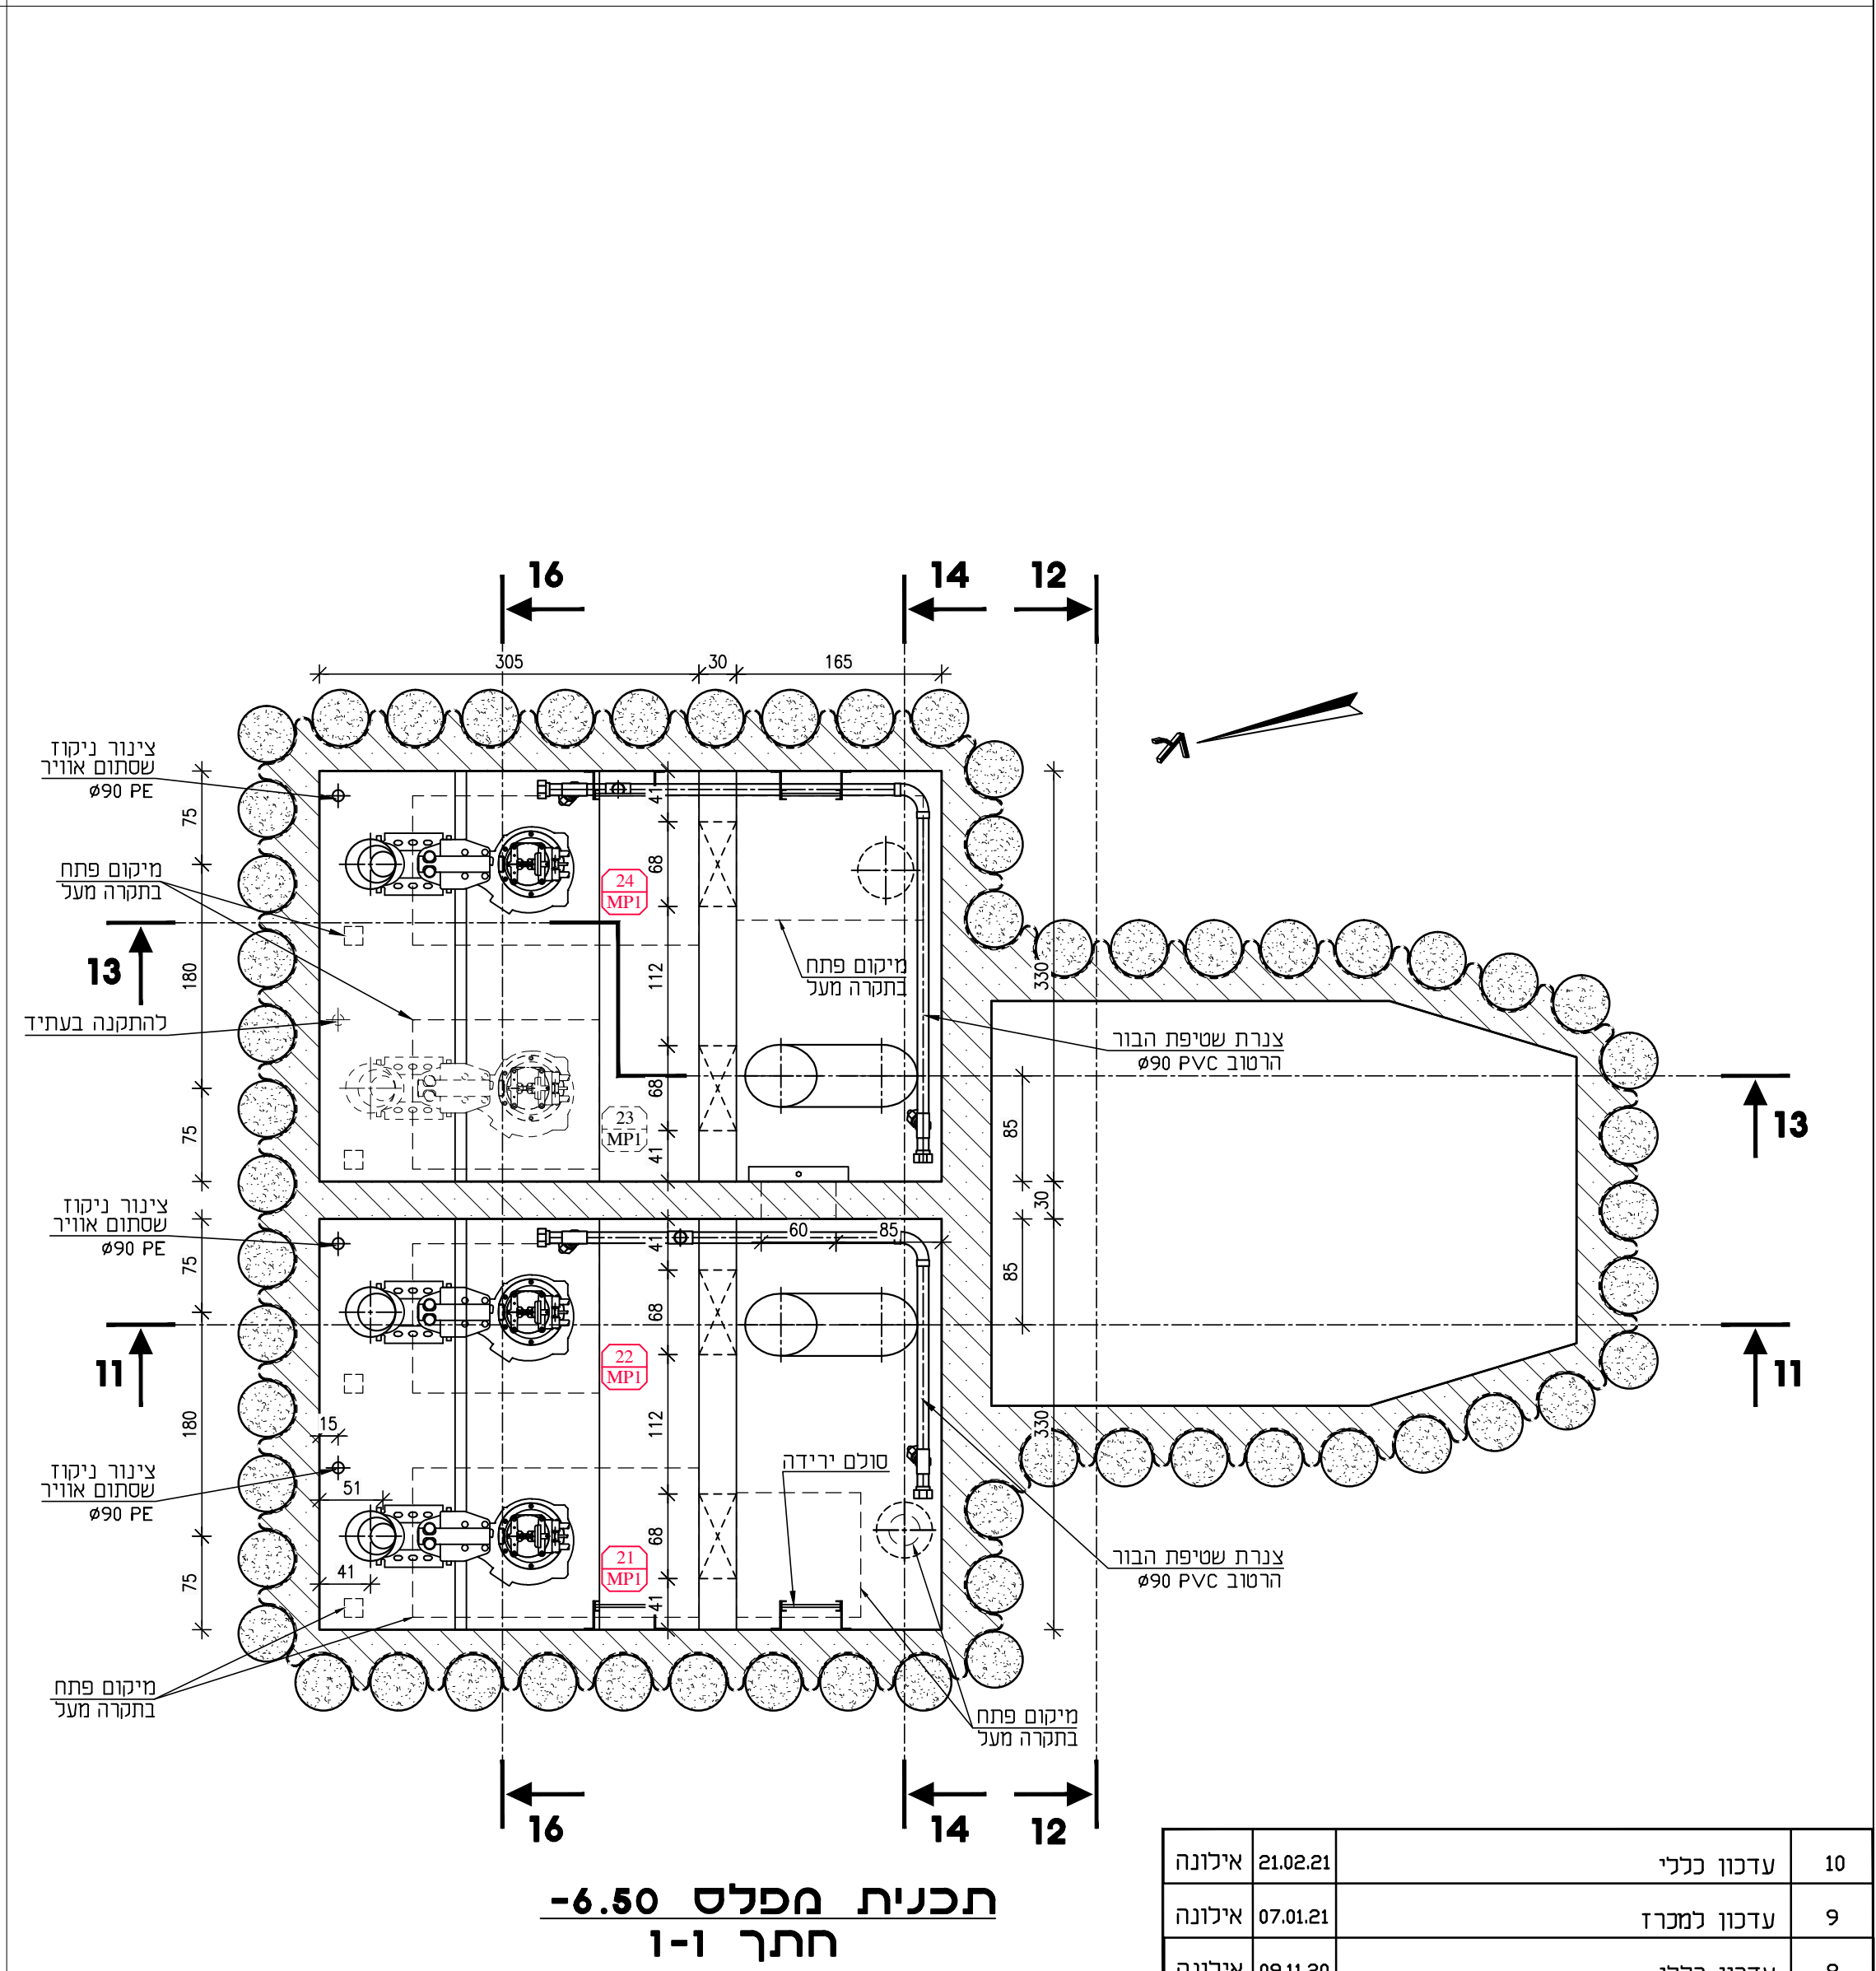
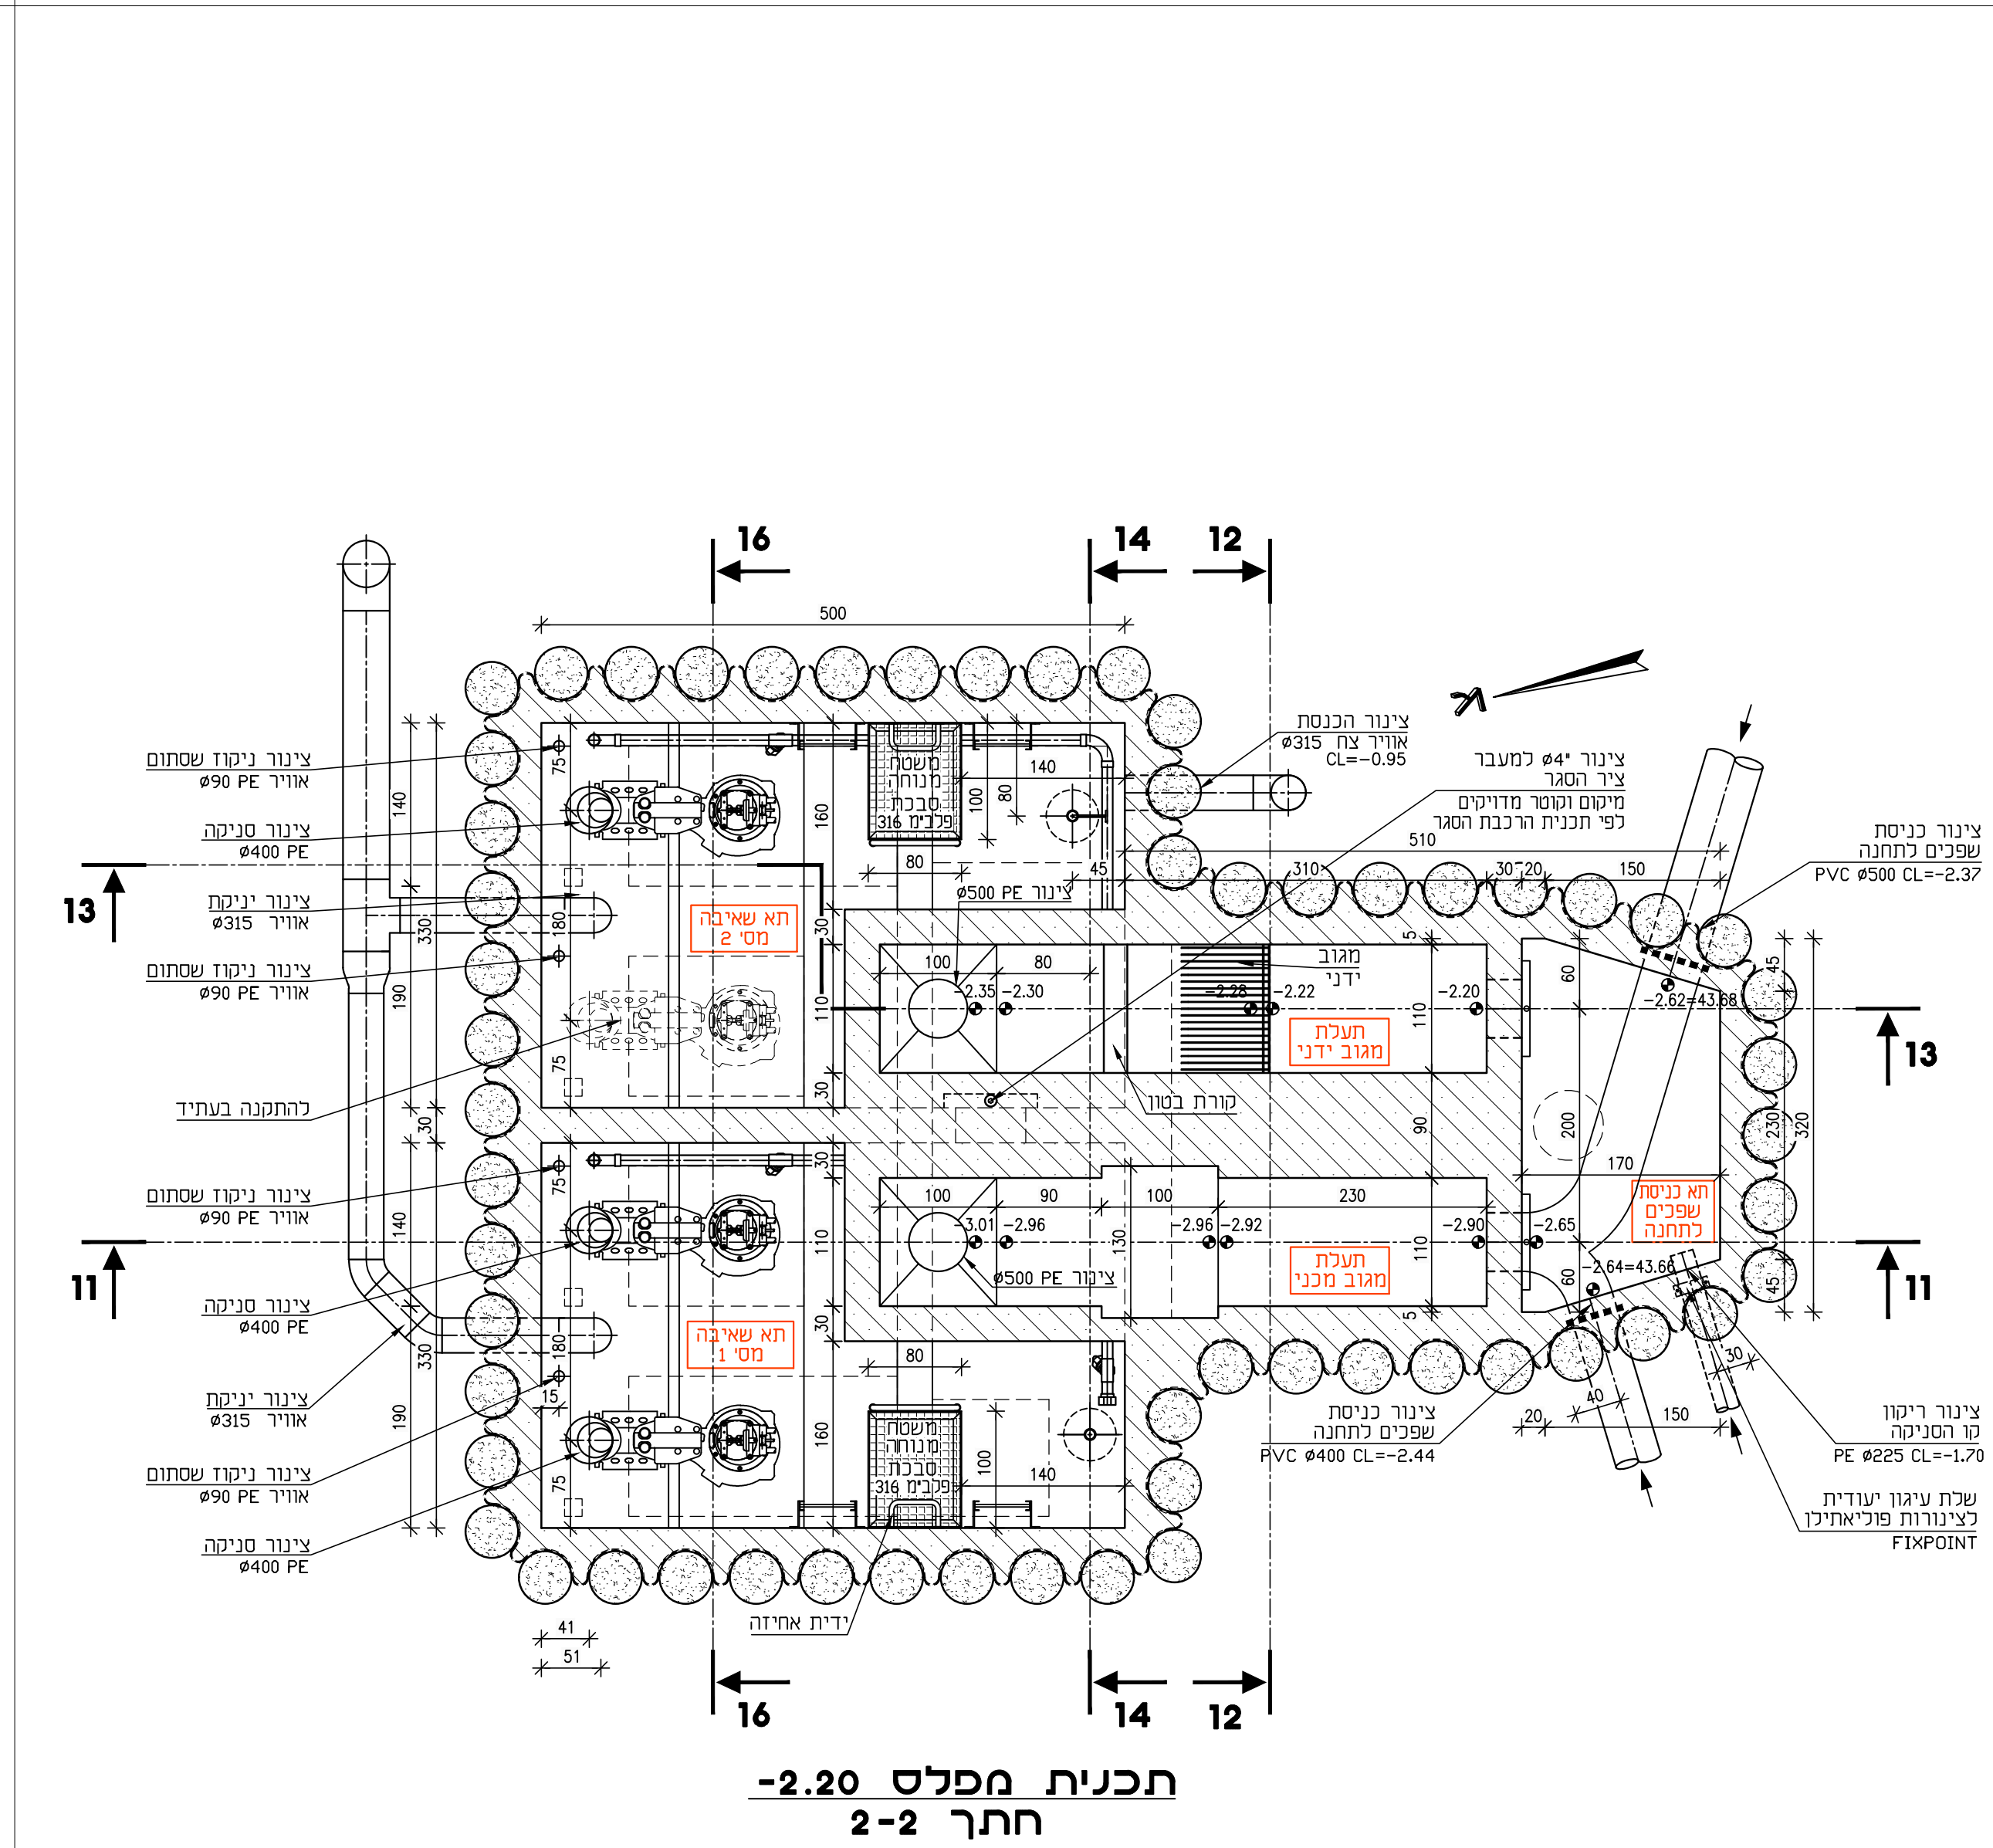
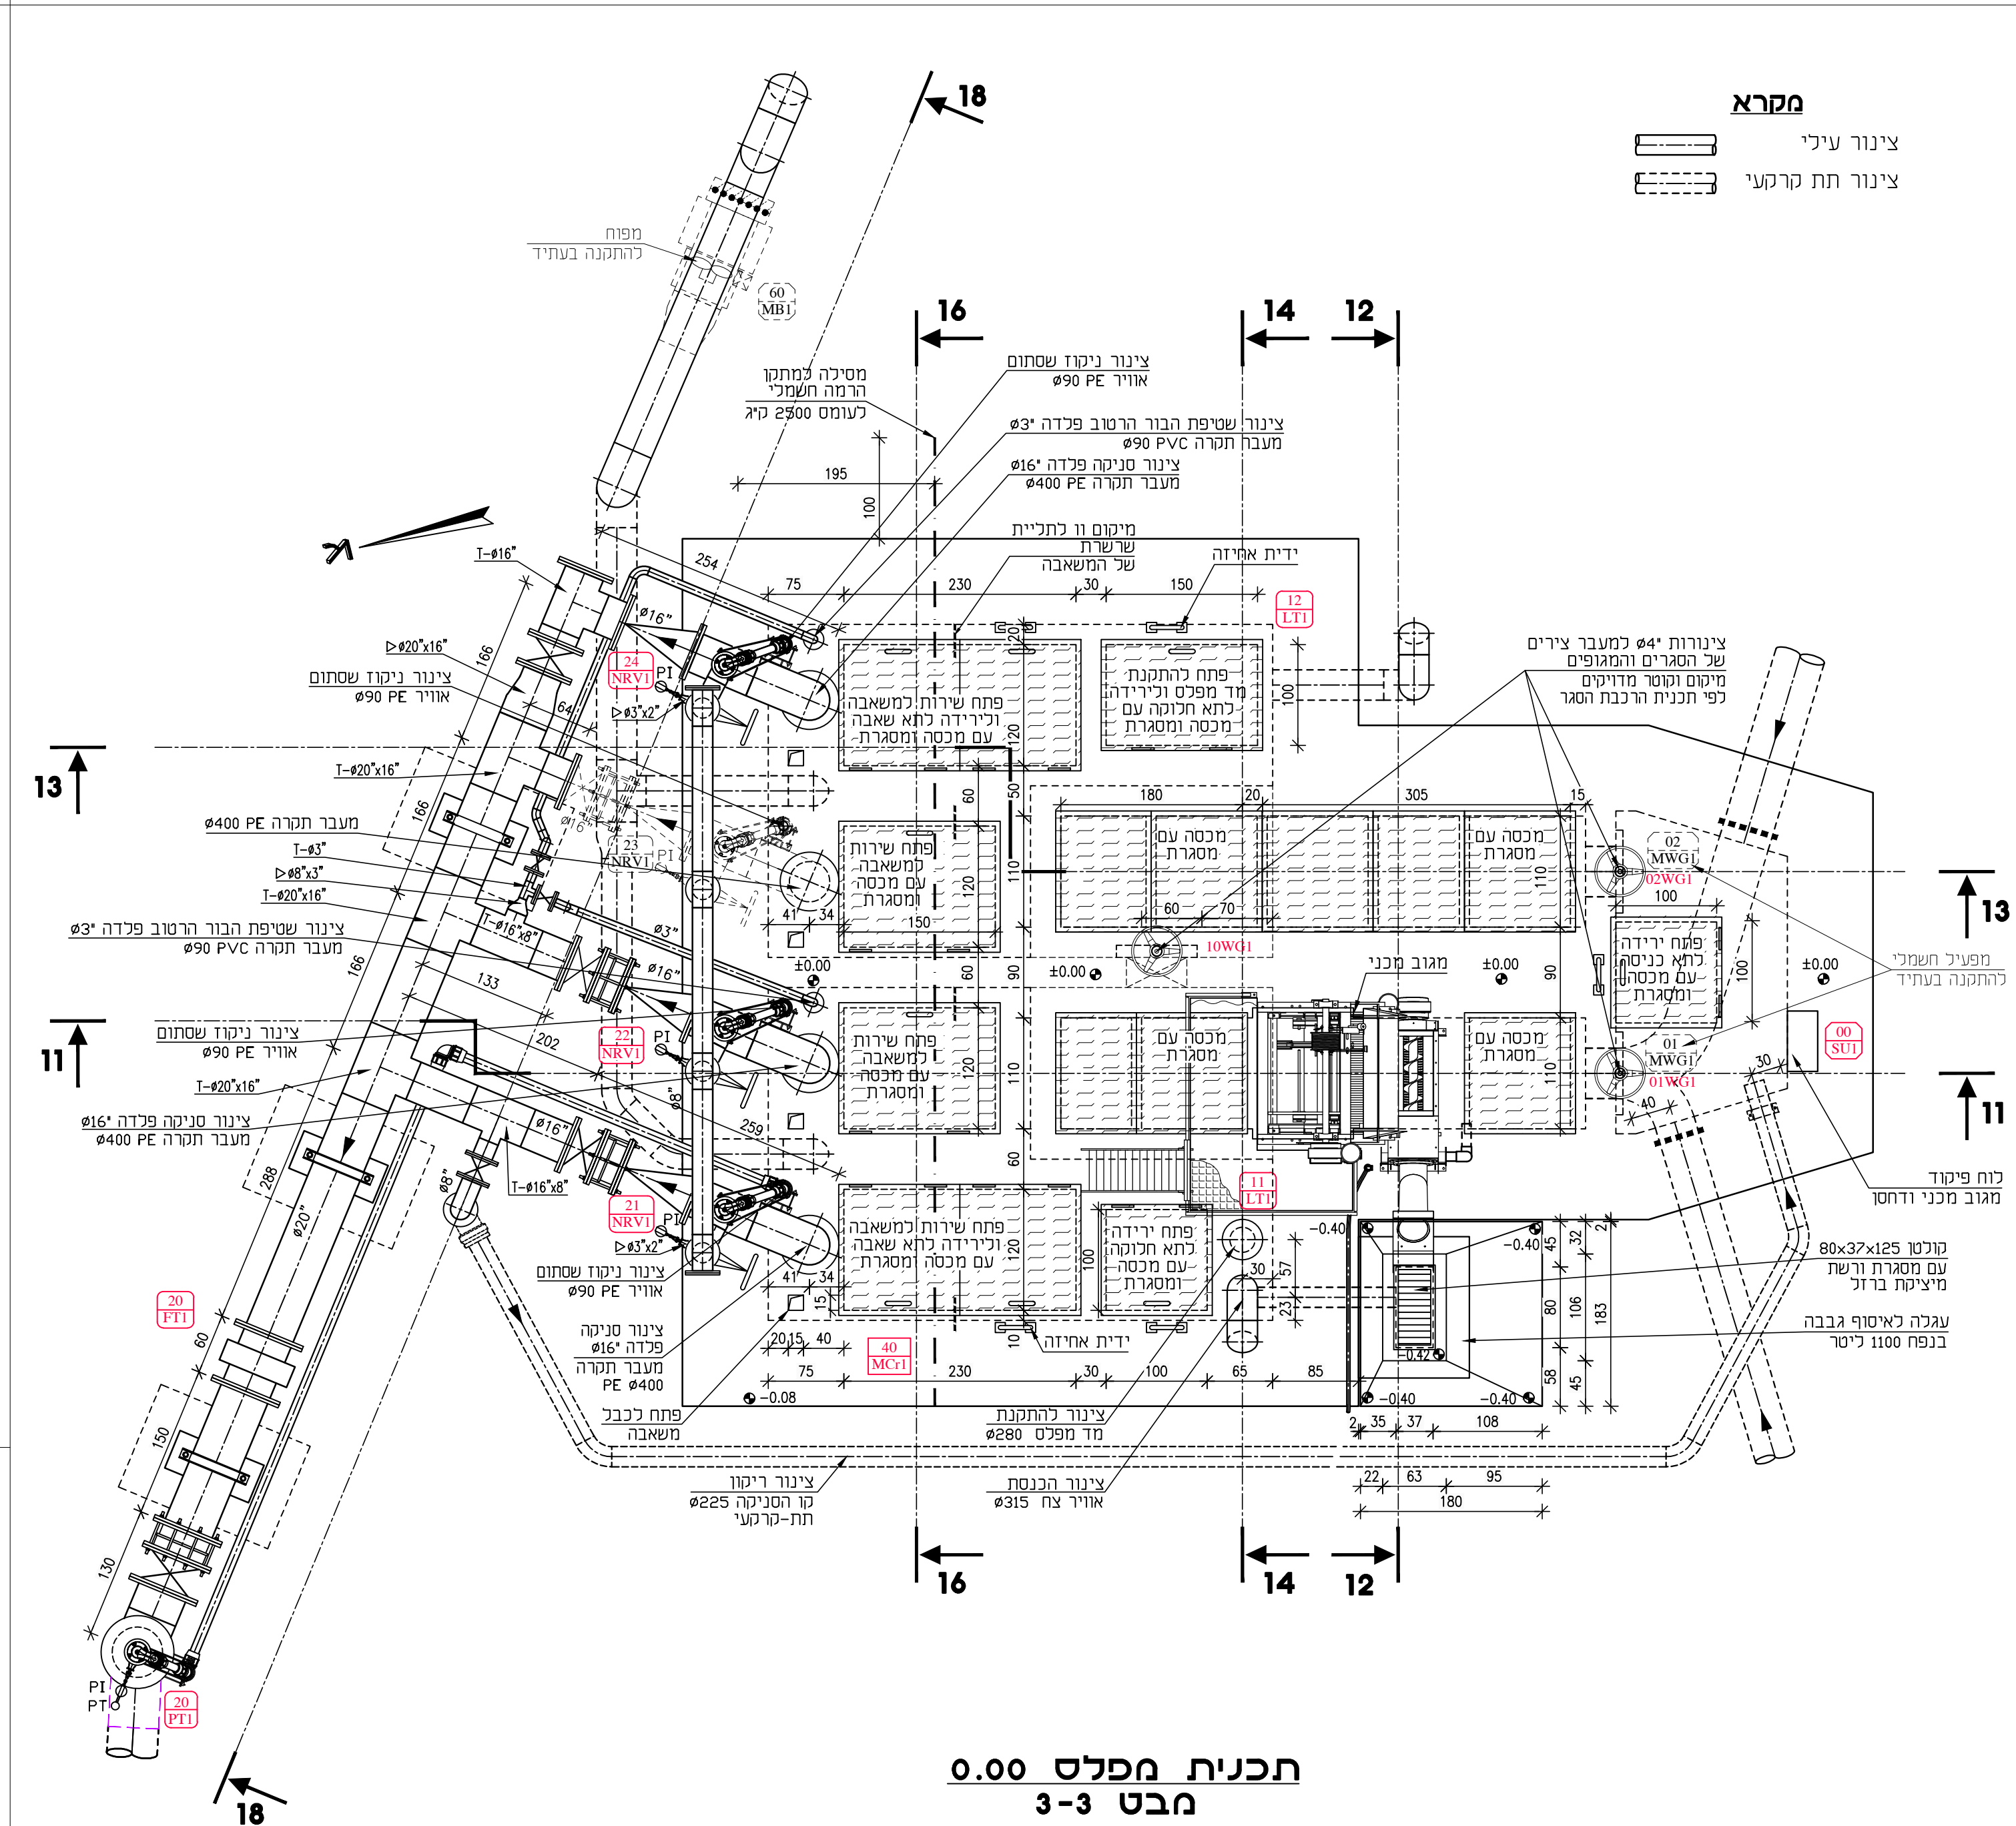
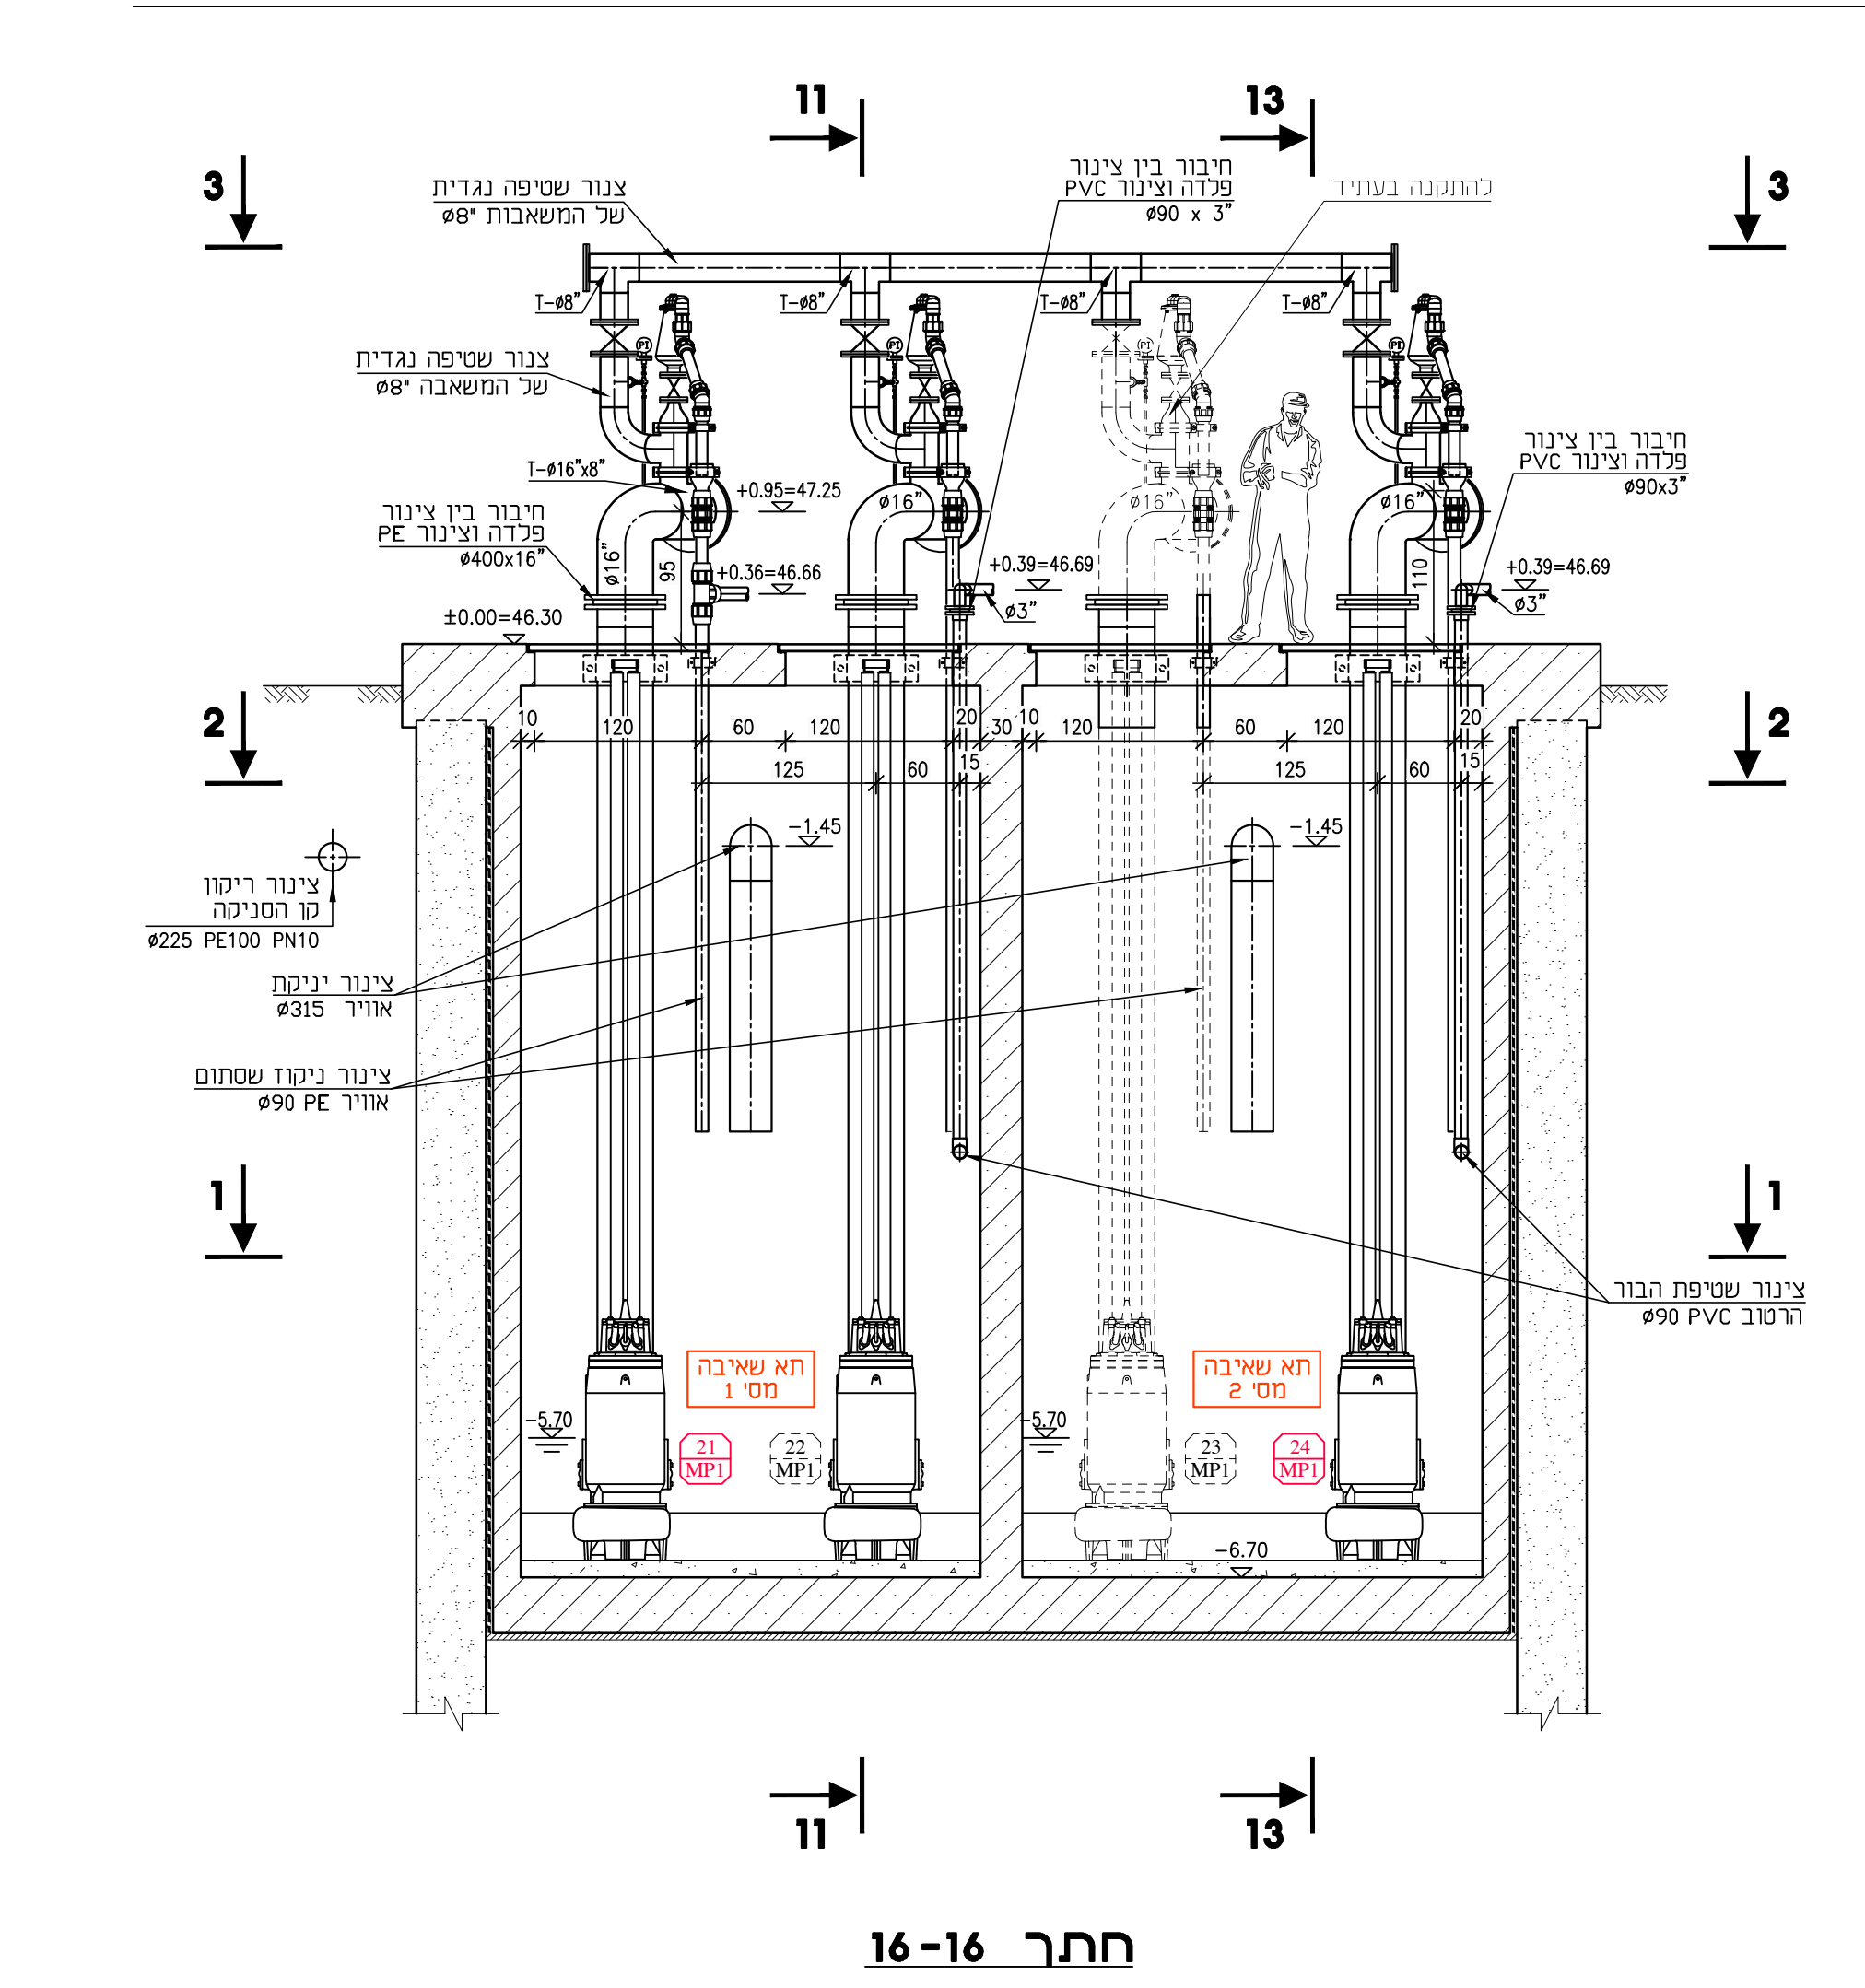
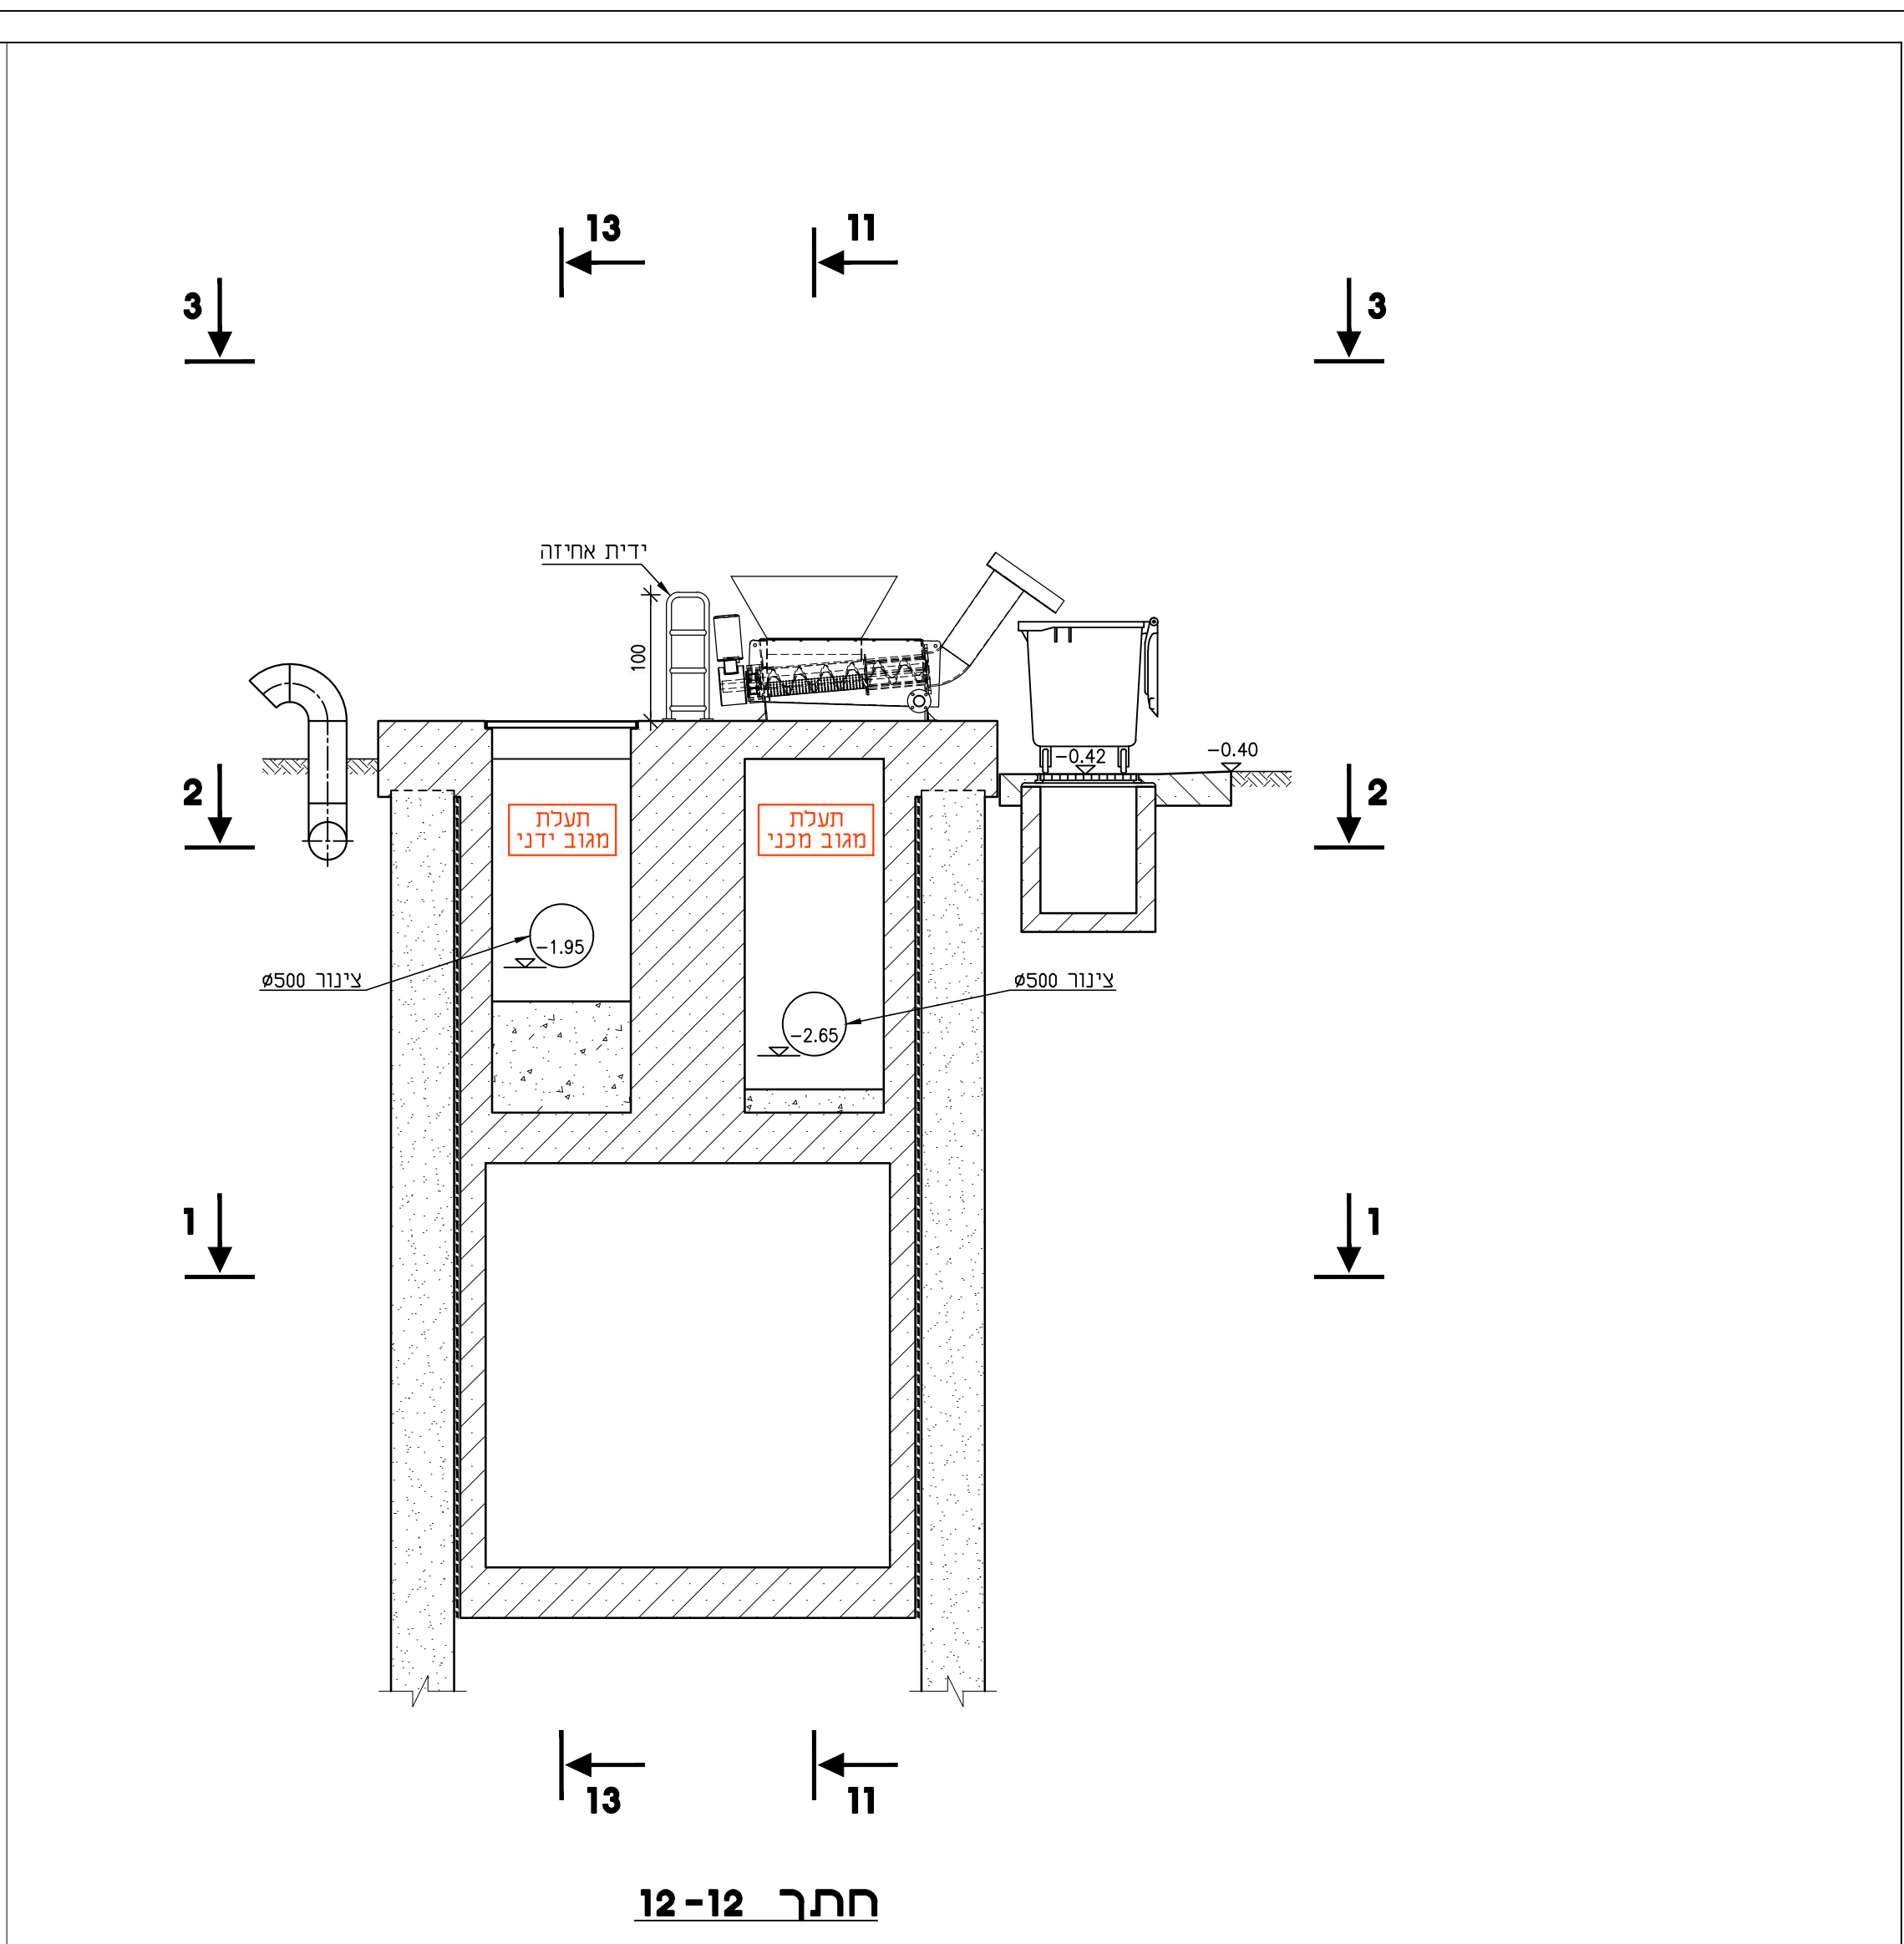
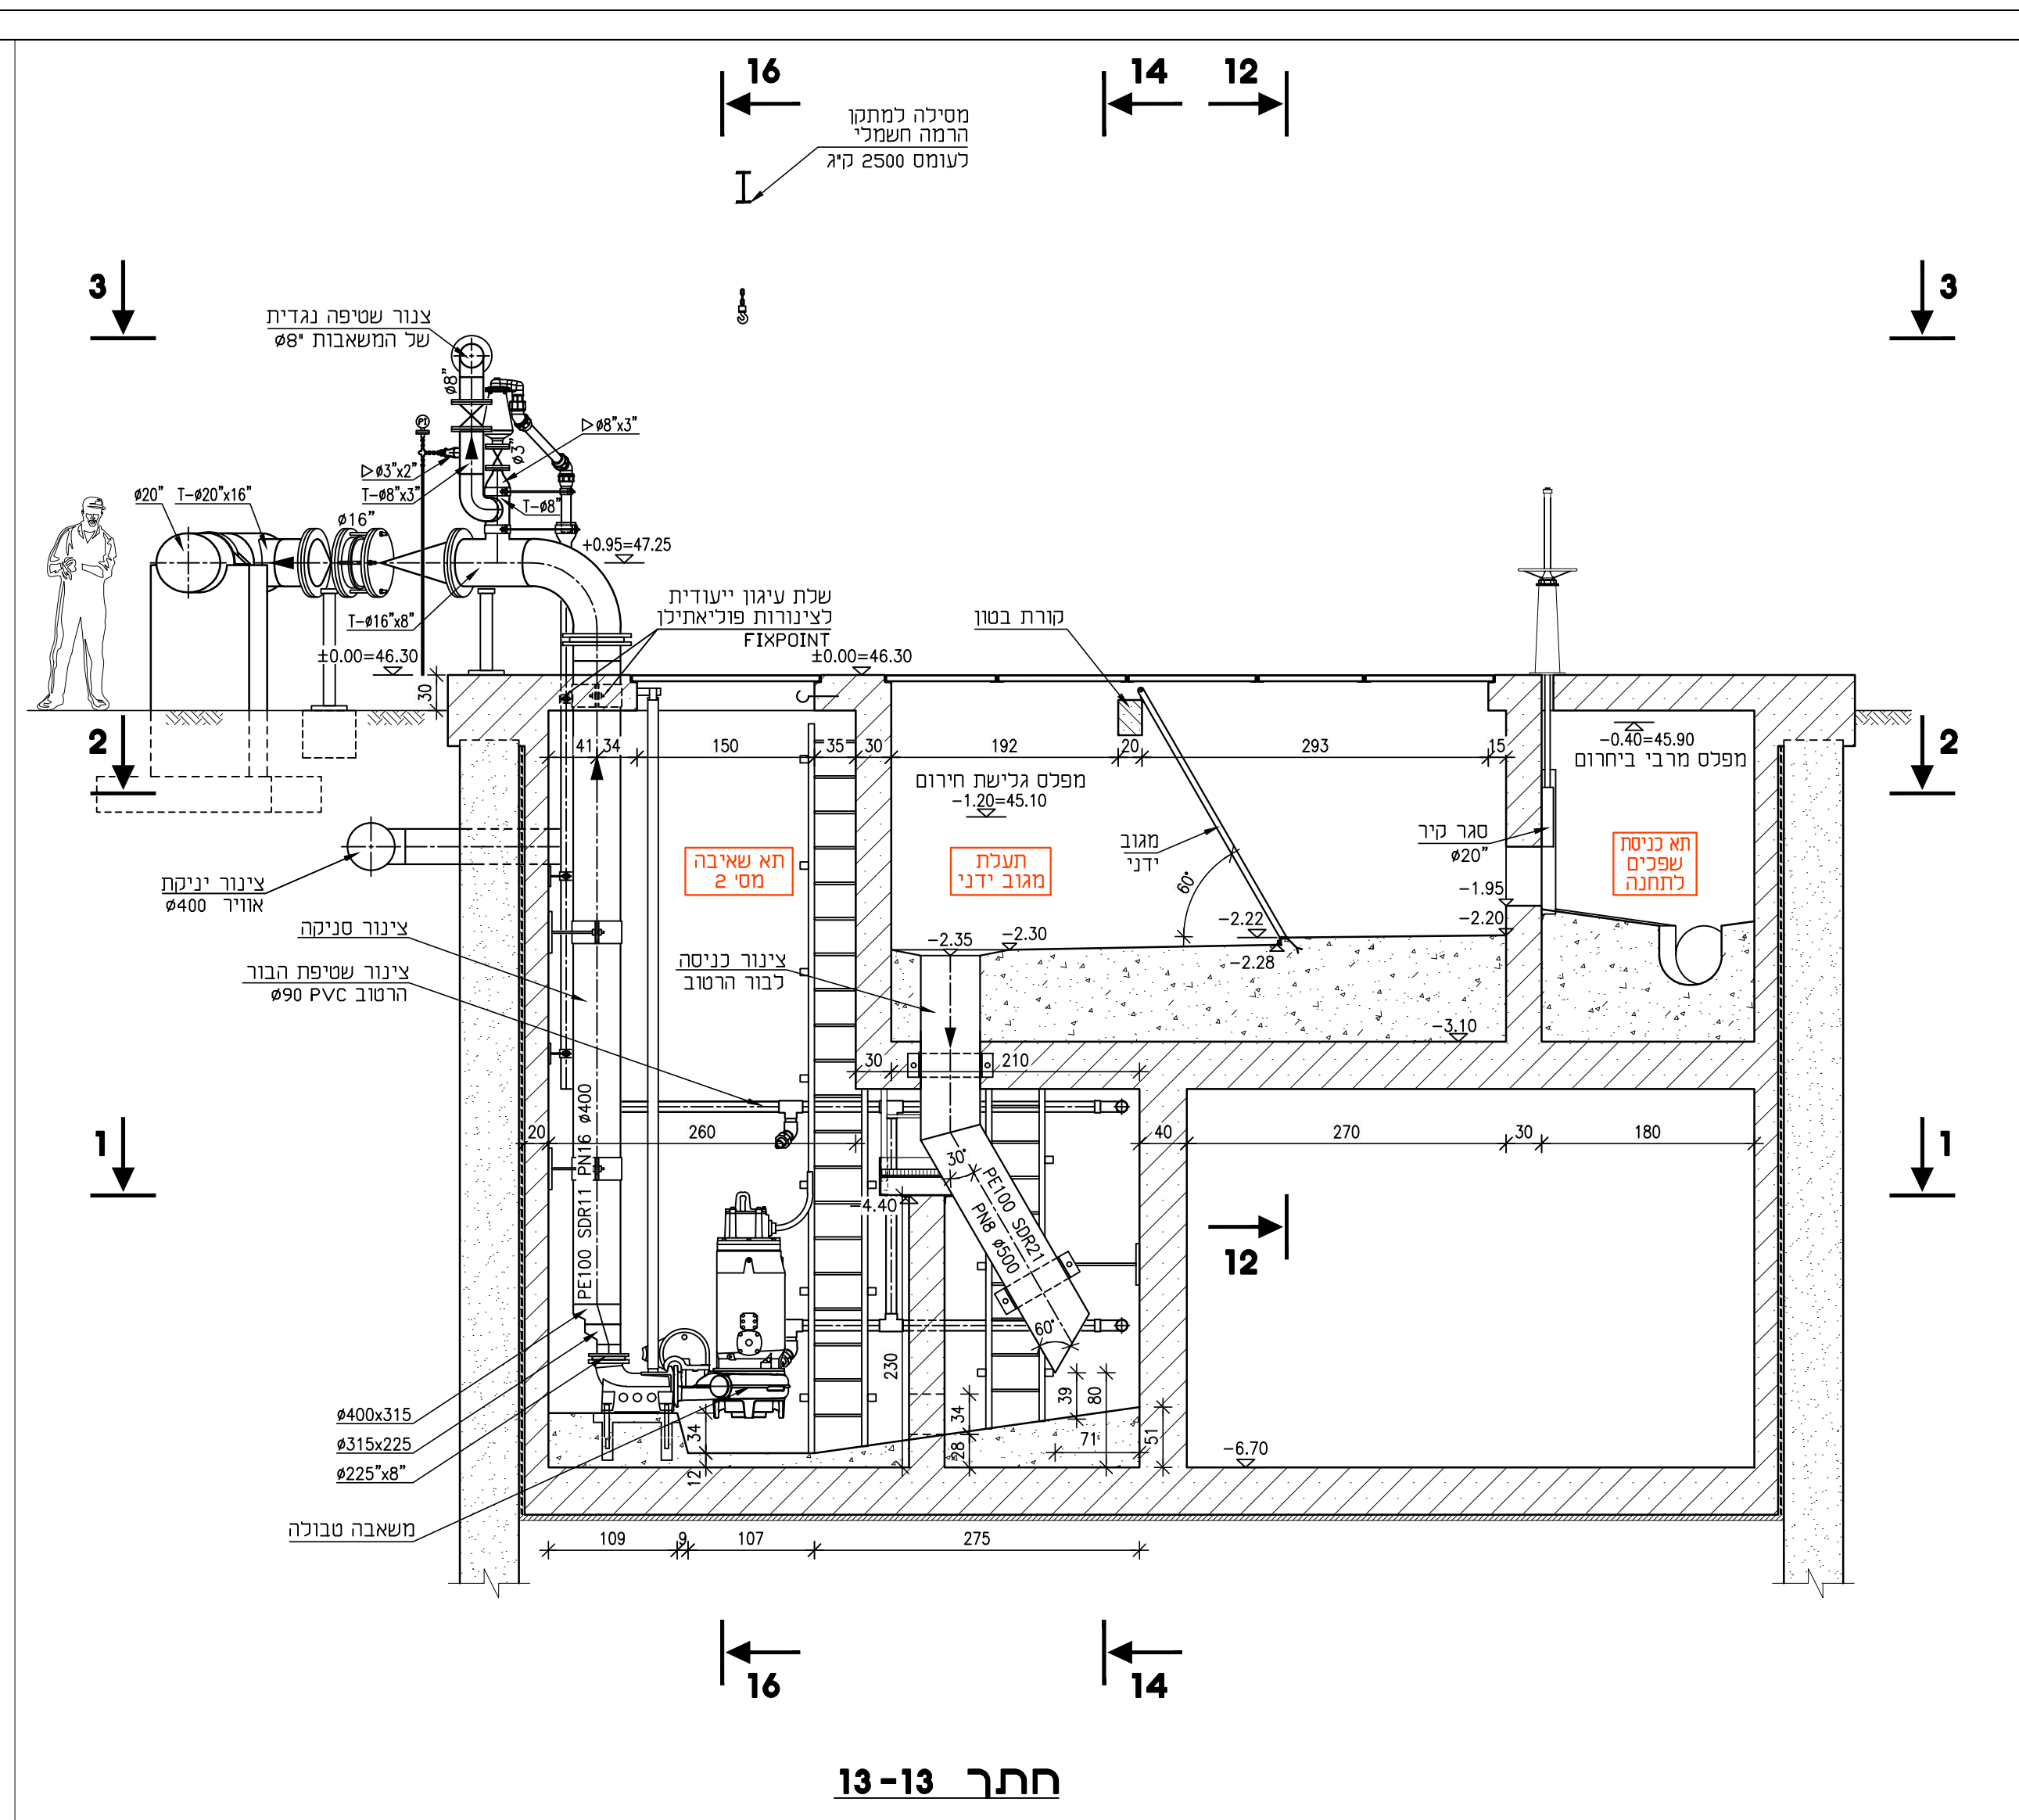
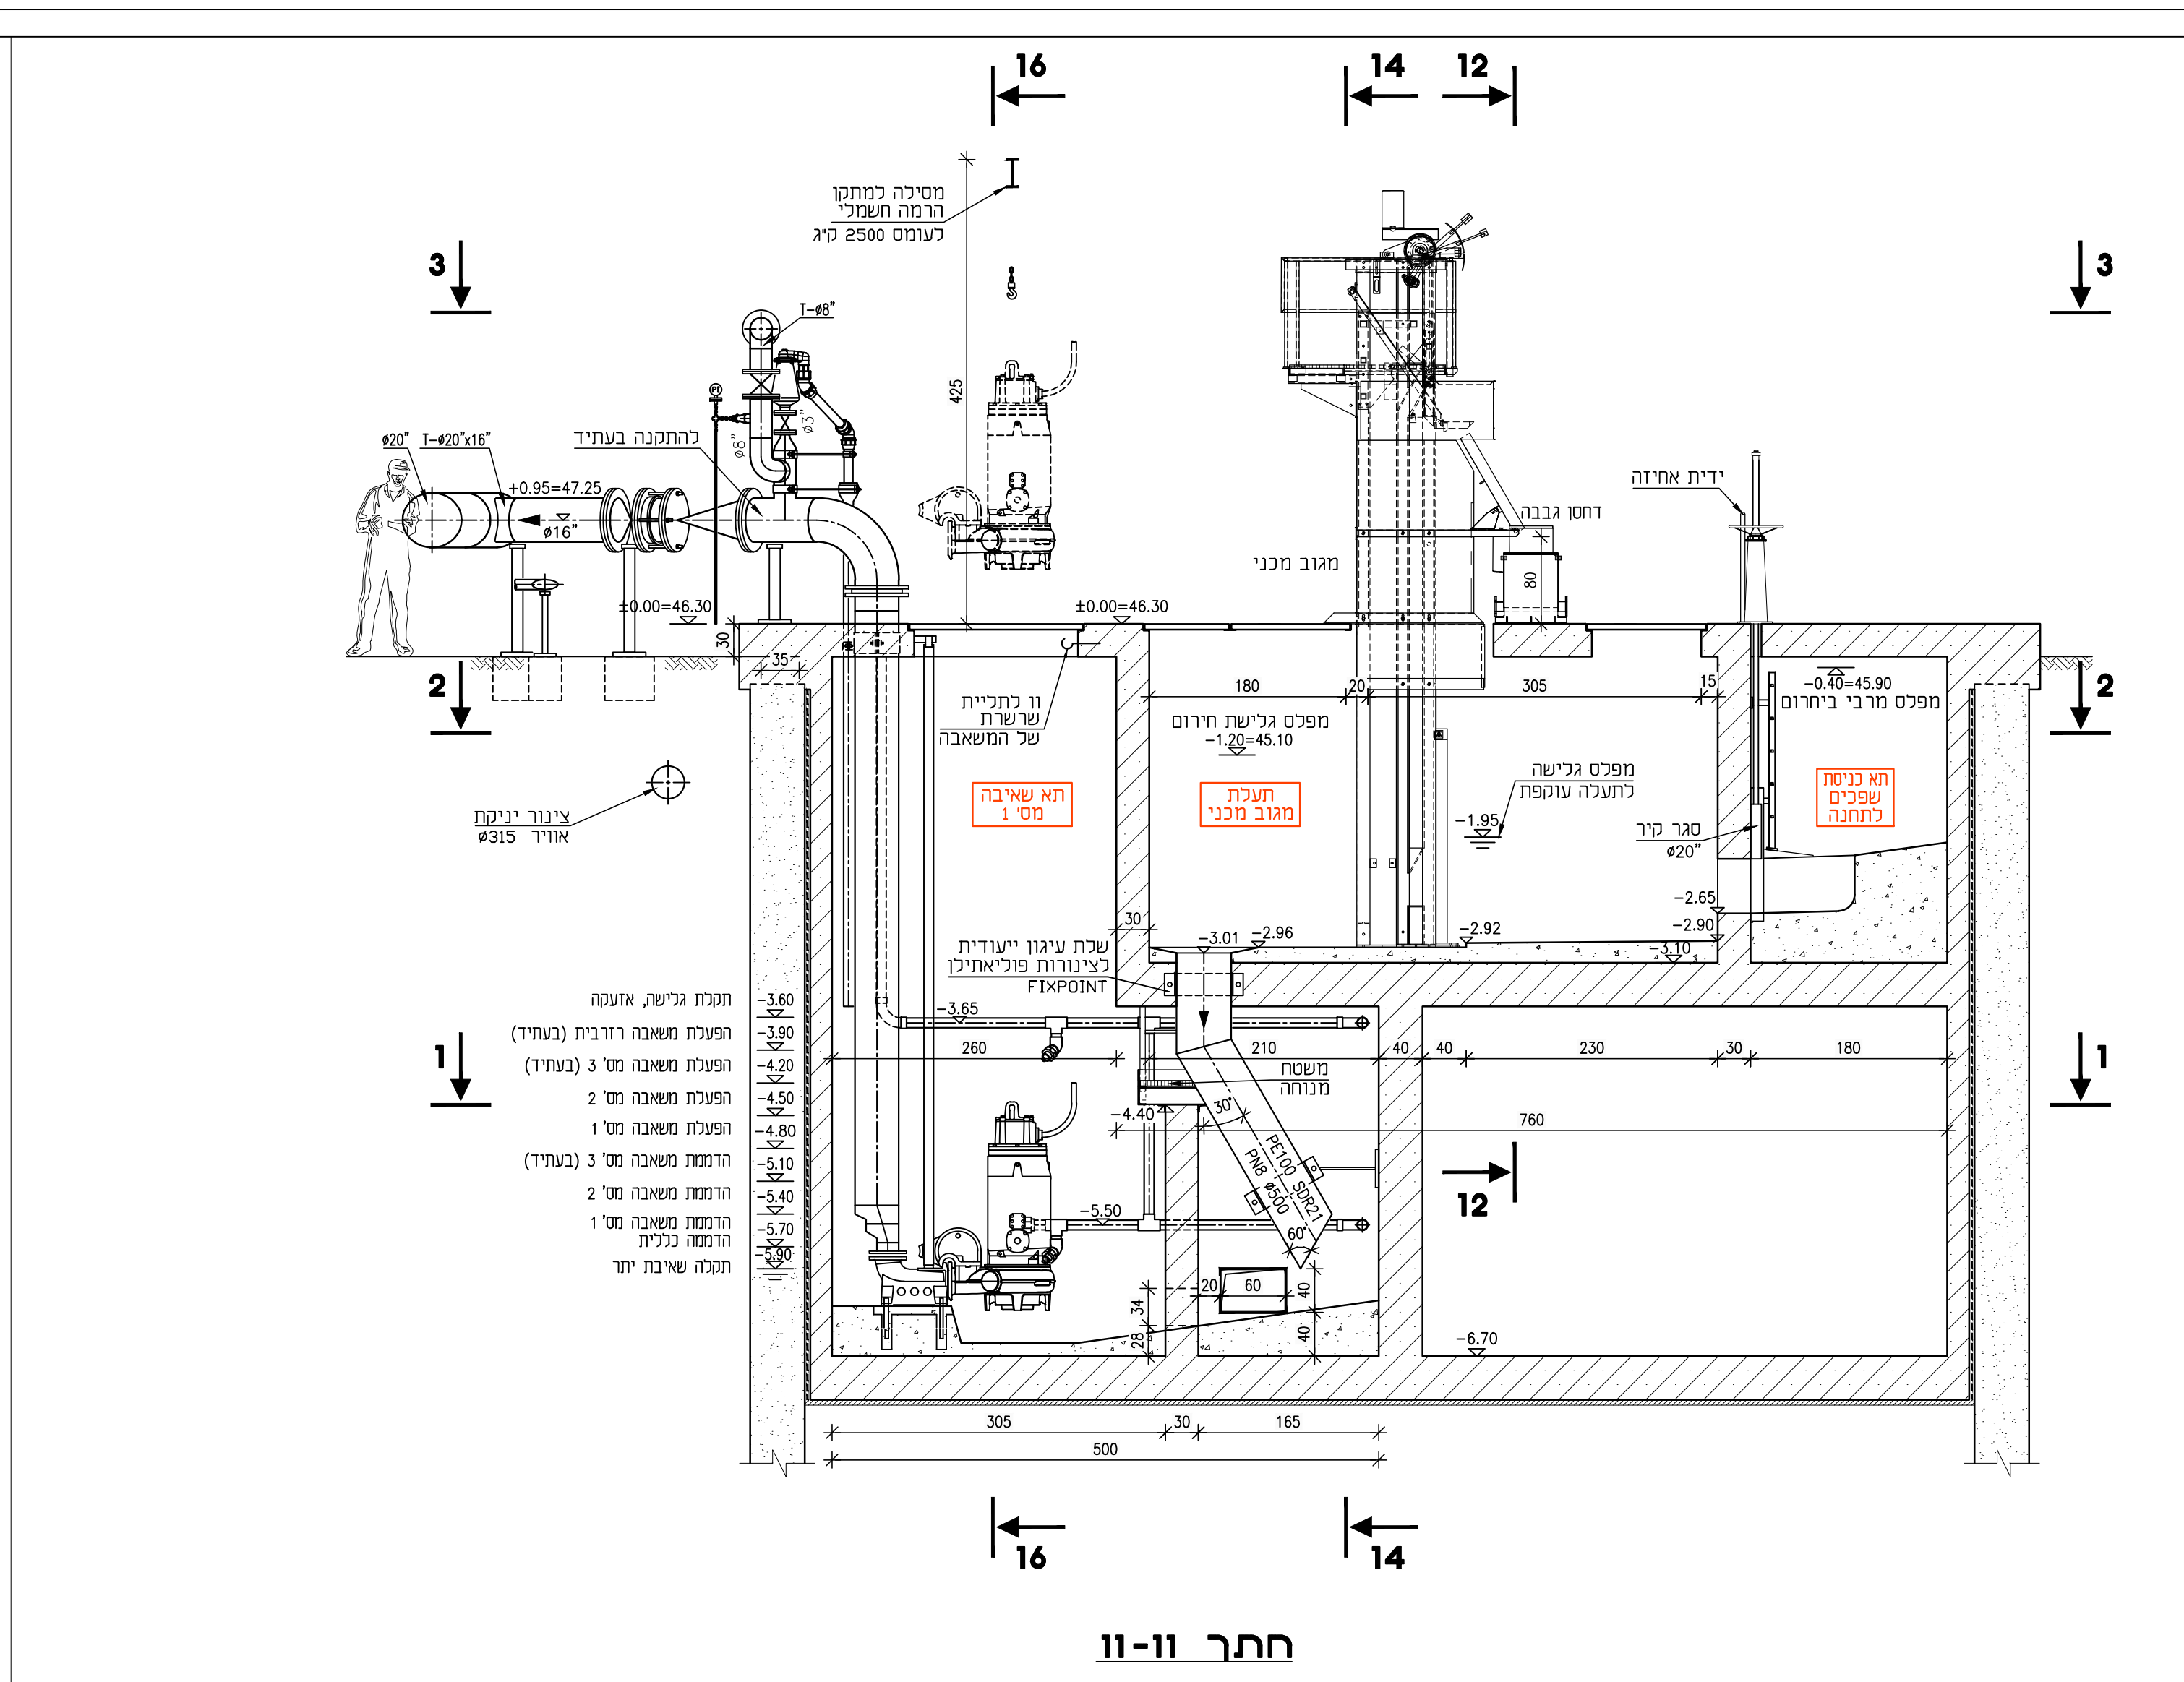


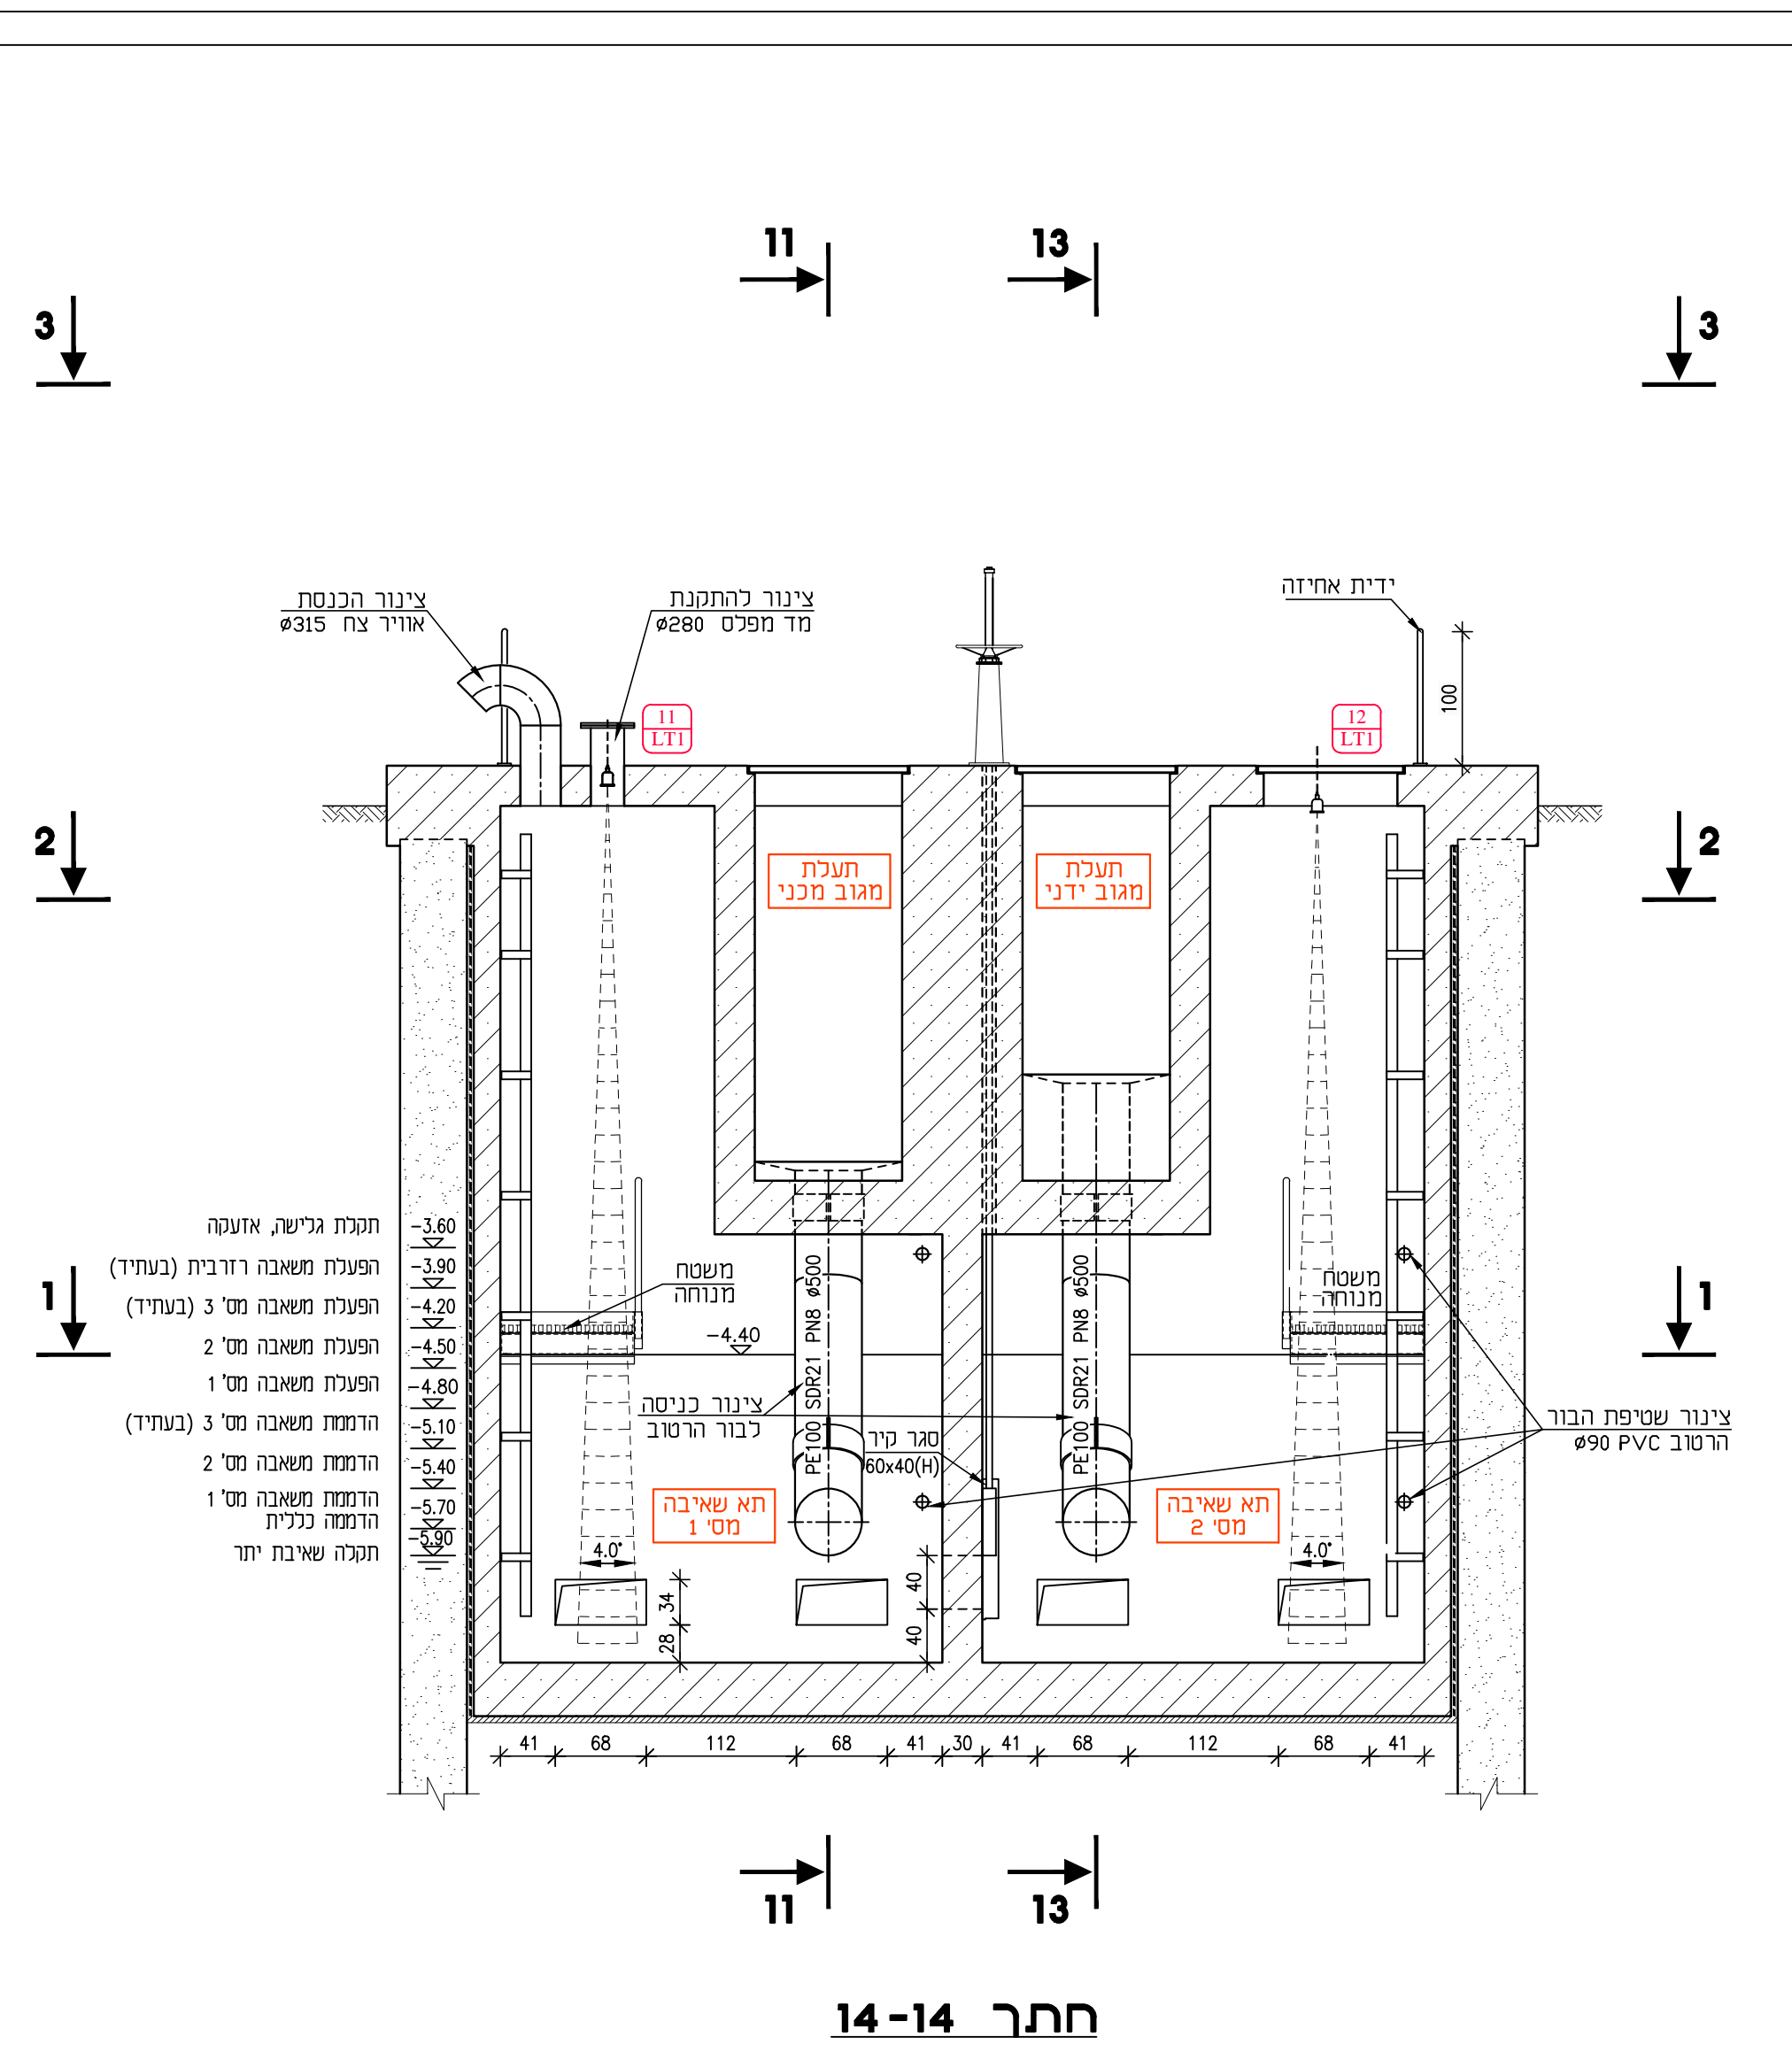

אירונה	21.02.21	עדכון ככלי	10
אירונה	07.01.21	עדכון נסמך	9
אירונה	09.11.20	עדכון ככלי	8
אירונה	14.10.20	עדכון ככלי	7
אירונה	12.03.18	עדון ככלי	6
אירונה	06.03.18	עדון ככלי	5
אירונה	11.02.18	עדון ככלי	4
אירונה	18.01.18	עדון ככלי	3
אירונה	09.01.18	עדון ככלי	2
אירונה	02.01.18	עדון ככלי	1
החשבון	החשבון	החשבון	10

SIGNATURE	DATE	07.01.21	07.01.21	22.06.17	07.01.21
		(בדפוס)	תכנון	תכנון	תכנון
 SGS סריקה - מכור - סריקת המסמכים יועצו מ"ס 03-9239003-70 office@eng-bng.co.il 03-9239003-70 03-9239003-70					
PROJECT NAME		07.01.21			
מכון ש.איה לבניין בר ערף					
PREPARED FOR:		07.01.21			
SUBJECT OF DRAWING		07.01.21			
הרכבת המכנית תוכנית התוכנית					
DESIGN	אילנה	SCALE	1:50	07.01.21	
DRAWN	אילנה	DATE	22.06.17	100 - 15 - 971 - 4	
CHECKED	דניאל	DATE	22.06.17	07.01.21	
APPROVED	אילנה	PRICE	13500.850	30097115.023	