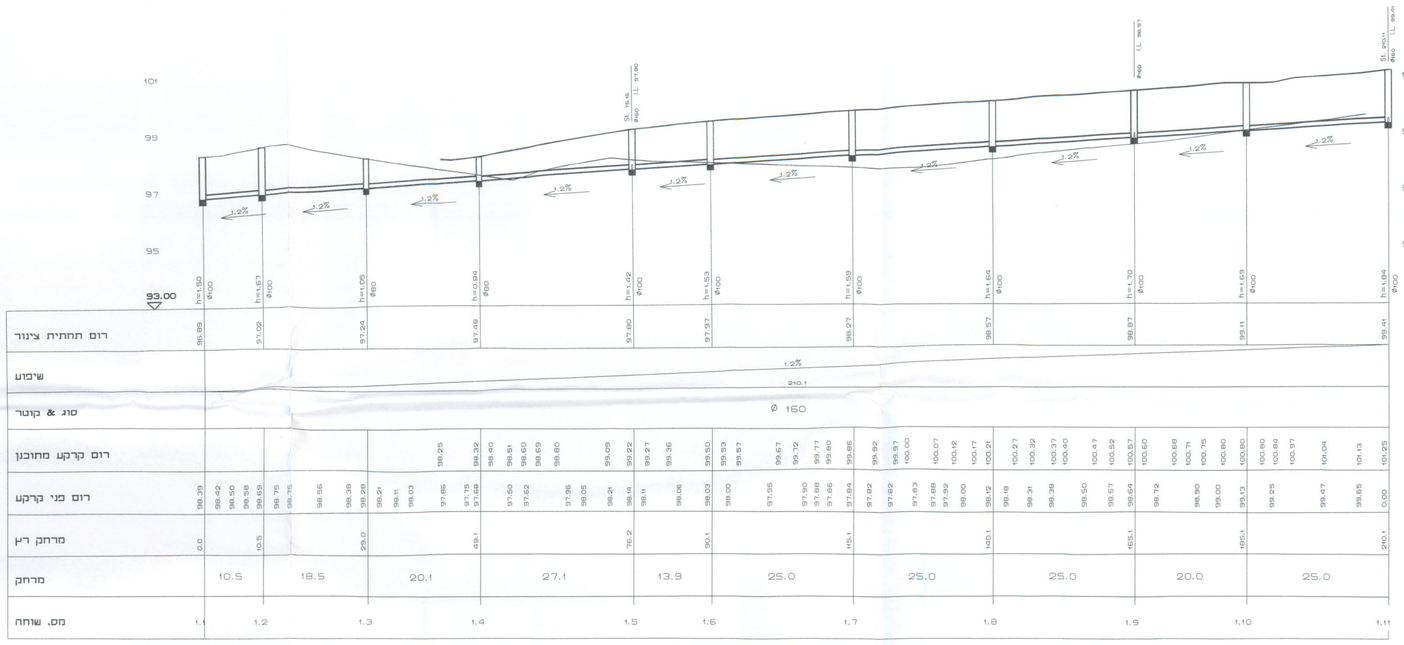

מס. שוחה	1.1	1.2	1.3	1.4	1.5	1.6	1.7	1.8	1.9	1.10	1.11
מרחק	10.5	18.5	20.1	27.1	13.9	25.0	25.0	25.0	20.0	25.0	
מרחק רץ	0.0	10.5	29.0	49.1	76.2	90.1	115.1	140.1	165.1	185.1	210.1
רום פני קרקע	98.39 / 98.42 / 98.50 / 98.59 / 98.69	98.75 / 98.75	98.56	98.38	98.29 / 98.21 / 98.11 / 98.03	97.86	97.78 / 97.69	97.60 / 97.62	97.98 / 98.05	98.21	98.14
רום קרקע מחוכנן	98.25	98.32	98.40	98.51 / 98.60 / 98.69 / 98.80	99.09	99.22	99.27 / 99.36	99.46	99.50	99.53 / 99.57	99.67 / 99.72 / 99.80
סוג & קוטר	Ø 150										
שיפוע	1.2%										
רום תחתית צינור	96.89	97.09	97.24	97.40	97.60	97.97	98.27	98.57	98.87	99.11	99.41

מס. שוחה	1.11	1.2	1.3	1.4	1.5	1.6	1.7	1.8	1.9	1.10	1.11
מרחק	10.5	18.5	20.1	27.1	13.9	25.0	25.0	25.0	20.0	25.0	
מרחק רץ	0.0	10.5	29.0	49.1	76.2	90.1	115.1	140.1	165.1	185.1	210.1
רום פני קרקע	98.39 / 98.42 / 98.50 / 98.59 / 98.69	98.75 / 98.75	98.56	98.38	98.29 / 98.21 / 98.11 / 98.03	97.86	97.78 / 97.69	97.60 / 97.62	97.98 / 98.05	98.21	98.14
רום קרקע מחוכנן	98.25	98.32	98.40	98.51 / 98.60 / 98.69 / 98.80	99.09	99.22	99.27 / 99.36	99.46	99.50	99.53 / 99.57	99.67 / 99.72 / 99.80
סוג & קוטר	Ø 150										
שיפוע	1.2%										
רום תחתית צינור	96.89	97.09	97.24	97.40	97.60	97.97	98.27	98.57	98.87	99.11	99.41

1:100/1:500

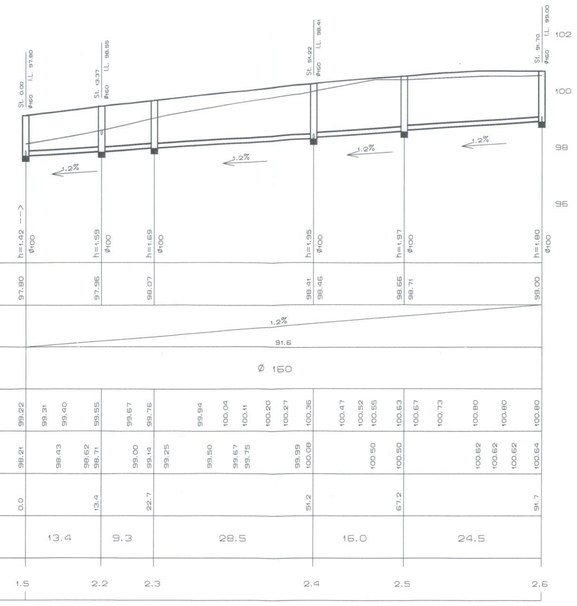

מס. שוחה	1.5	2.2	2.3	2.4	2.5	2.6
מרחק	13.4	9.3	28.5	16.0	24.5	
מרחק רץ	0.0	13.4	22.7	51.2	67.2	91.7
רום פני קרקע	98.21	98.43 / 98.62 / 98.71	99.00 / 99.18 / 99.25	99.50 / 99.67 / 99.78 / 99.99	100.08	100.62 / 100.62 / 100.62 / 100.64
רום קרקע מחוכנן	99.22	99.31 / 99.60 / 99.69	99.67 / 99.76	99.84 / 100.04 / 100.11 / 100.20 / 100.27	100.36	100.47 / 100.52 / 100.55 / 100.63 / 100.67 / 100.73 / 100.80 / 100.80 / 100.80 / 100.80
סוג & קוטר	Ø 150					
שיפוע	1.2%					
רום תחתית צינור	97.60	97.76	98.07	98.41 / 98.46	98.66 / 98.71	99.00

1:100/1:500

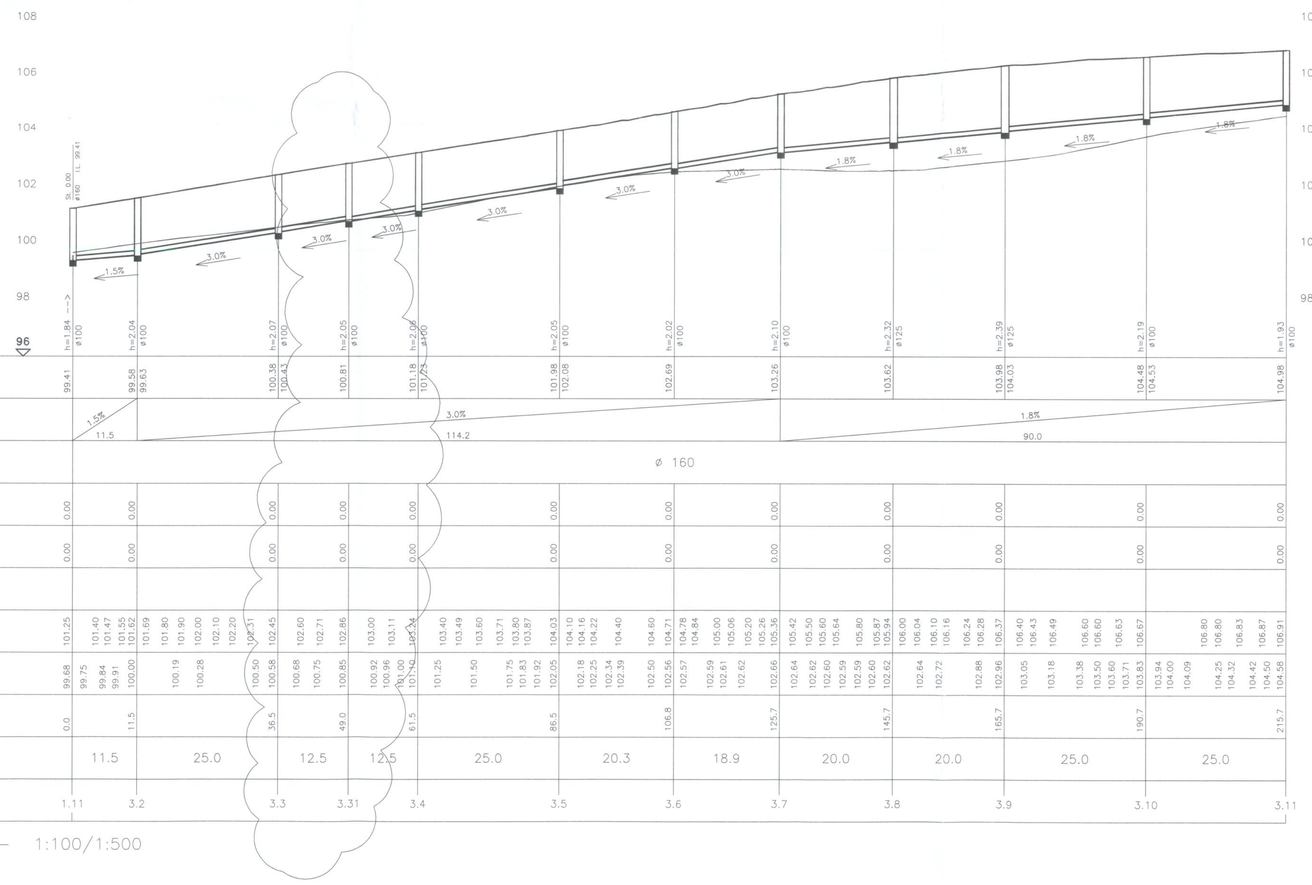

מס. החוט	1.11	3.2	3.3	3.31	3.4	3.5	3.6	3.7	3.8	3.9	3.10	3.11
קטרם	11.5	25.0	12.5	12.5	25.0	20.3	18.9	20.0	20.0	25.0	25.0	
קרם רץ	0.0	11.5	36.5	49.0	61.5	86.5	106.8	125.7	145.7	165.7	190.7	215.7
עקרק יגף סור	99.68 / 99.75 / 99.84 / 99.91 / 100.00	100.19 / 100.28	100.50 / 100.58	100.68 / 100.75 / 100.85	100.92 / 100.96 / 101.00 / 101.10	101.25 / 101.50 / 101.75 / 101.83 / 101.92 / 102.05	102.18 / 102.25 / 102.34 / 102.39 / 102.50	102.56 / 102.57 / 102.59 / 102.61 / 102.62 / 102.66	102.64 / 102.82 / 102.60 / 102.59 / 102.60 / 102.62	102.72 / 102.88	102.96 / 103.05 / 103.18 / 103.38 / 103.50 / 103.60 / 103.71 / 103.83	103.94 / 104.00 / 104.09 / 104.25 / 104.32 / 104.42 / 104.50 / 104.58
זקוק יבוע	0.00	0.00	0.00	0.00	0.00	0.00	0.00	0.00	0.00	0.00	0.00	0.00
זפלוק תיתחת סור	0.00	0.00	0.00	0.00	0.00	0.00	0.00	0.00	0.00	0.00	0.00	0.00
רסוק & גוס	Ø 160											
עופיש	1.5% / 11.5	3.0% / 114.2	1.8% / 90.0									
רוניצ תיתחת סור	99.41	99.58 / 99.63	100.38 / 100.42	100.81	101.18 / 101.25	101.98 / 102.08	102.69	103.26	103.62	103.98 / 104.03	104.48 / 104.53	104.98

3 קו צינור: - 1:100/1:500

המבצע אחראי לבדיקת המידות
ולהתאמתן במקום!
על המבצע לבקר את כל המידות ועל כל
טעות או אי התאמה עליו להודיע למתכנן

אין לבצע את העבודה המתוארת בשרטוט טרם נחתם ואושר לביצוע
מסמך זה הנו רכושה של א. א. ס. בע"מ והופא אך ורק לצרכי עבודה
שאושרה. אסור להעתיקו או להראותו לצד שלישי בלי הסכמה בכתב מאת
א.א.ס. בע"מ

תפוצה

אל:	תאריך	הערות

13.02.12	26.12.11	
● לעיון	● למכרז	● לביצוע

13	02	7	עדכון כללי	
12	11	8	עדכון כללי	
12	11	8	עדכון כללי	
11	11	24	עדכון כללי	
11	01	18	תאריך הגיוון	

שנה	חודש	יום	מס.	מהות העדכון	תקינה

SCALE 1: 500

הנדסה וטכנולוגיה סביבתית (ישראל) בע"מ
א.א.ס

P.O.B. 20154 ת.ד.
TEL-AVIV תל-אביב
TEL. 03-5622638 טל.

E.E.T ENVIRONMENTAL ENGINEERING & TECHNOLOGY (ISRAEL) LTD.

שם הגיוון:
שה\69\9\13\א-נספח ביוב
קווי ביוב
חתכים לאורך

שם המזמין:
מועצה מקומית שהם

שם המתוס
שכונת כרמים

שם קובץ: HAT SHOAM

מס' פנימי	גיוון מס'	סוג גיוונות
	2	

תכנן:	ג.ה.	שרטט	א.ב.
בדק	ע.ה.	אשר	ע.ה.

משרד הפנים
מחוז מרכז
1.3.09.2014
נתקבל
תיק מס'

תוק התכנון והבניה, התשכ"ה - 1965
משרד הבינוי - כרוז המרכז
תזכיר המחלקה הרלוונטית:
26/01/14 26/12/13 29/12/13
לאשר את התכנית
☑ התכנית לא נקבעה טעונה אישור השר
☐ התכנית נקבעה טעונה אישור השר
חתימה תאריך
יו"ר הועדה המחוזית

אלי אשל שץ
יועץ סביבתי: טכנולוגיה סביבתית ישראלית בע"מ
28/1/14