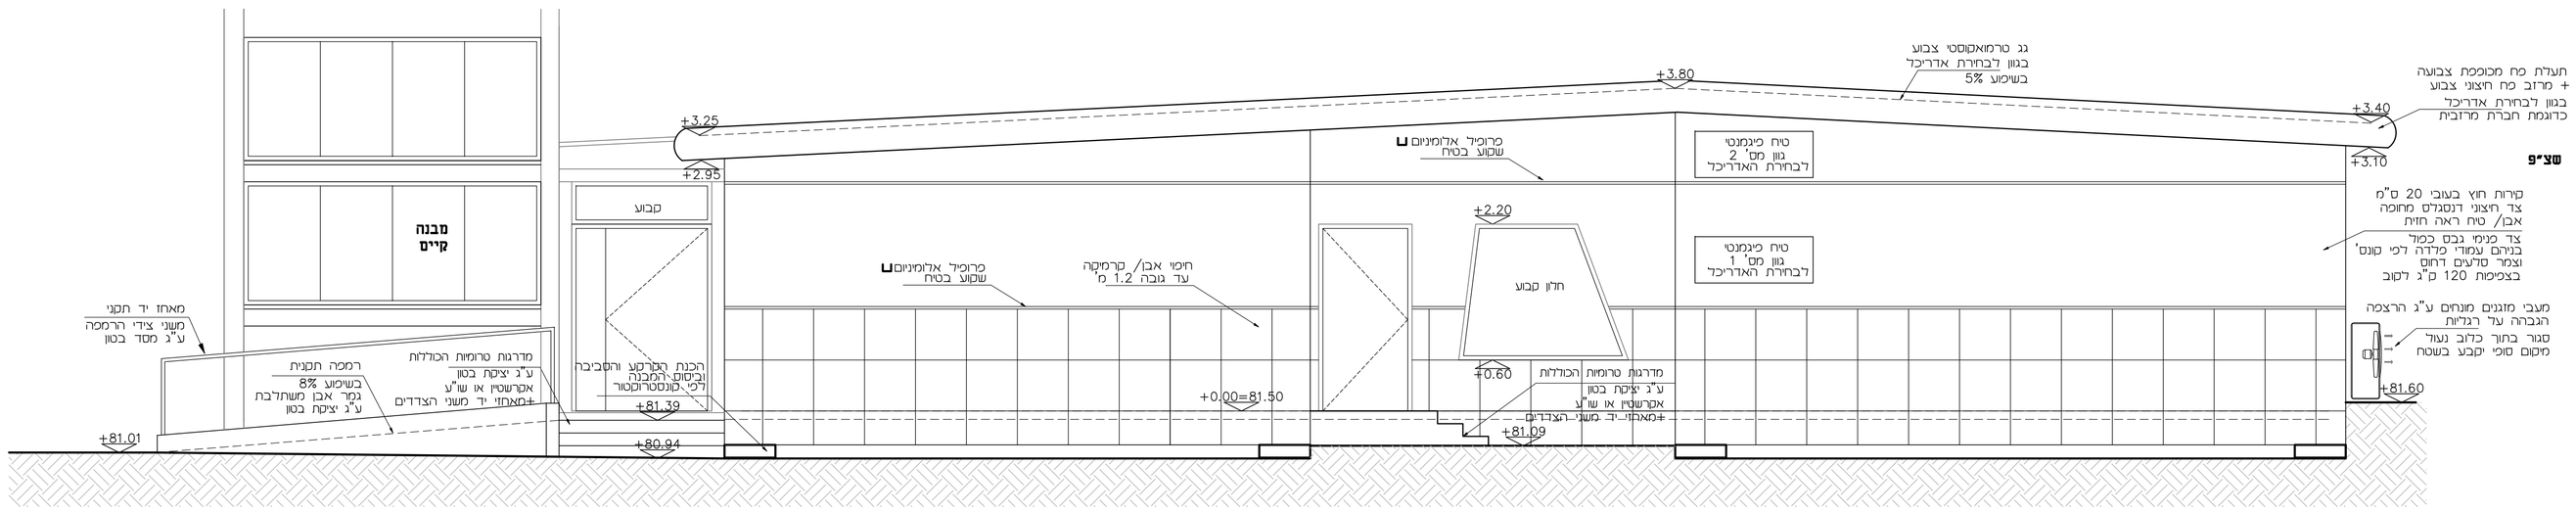

חזית דרומית

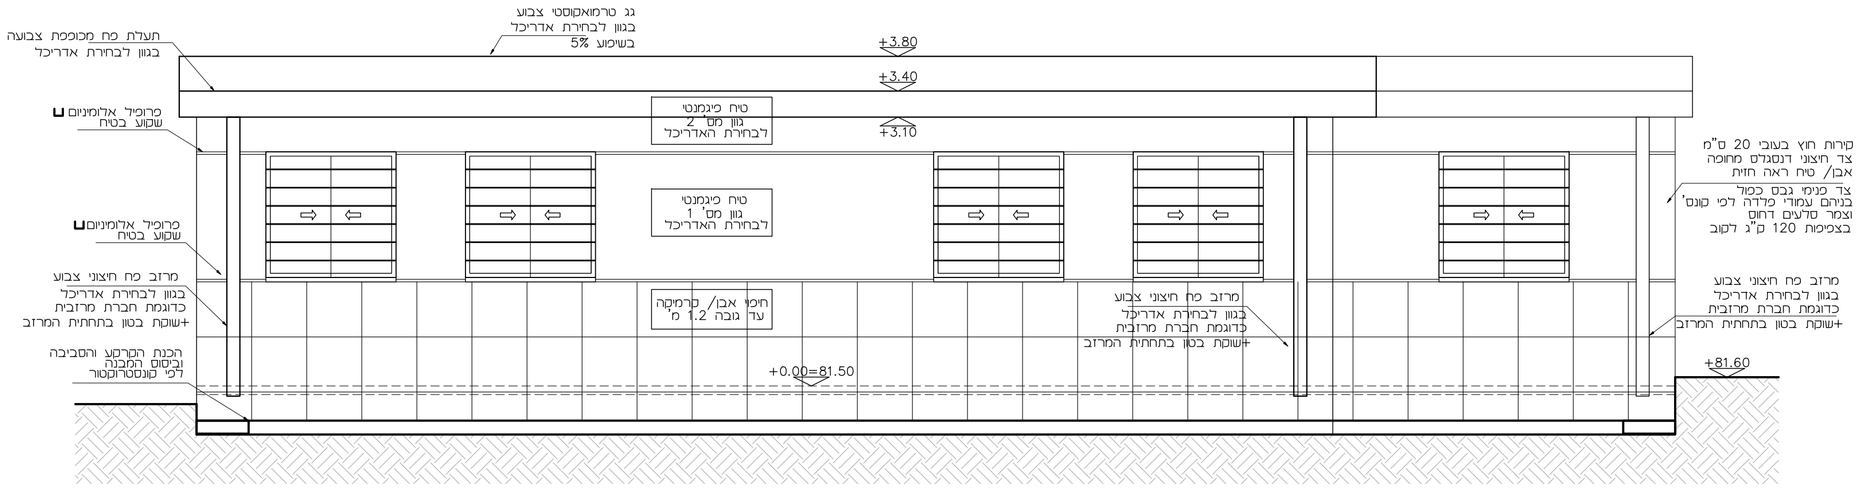

חזית מזרחית

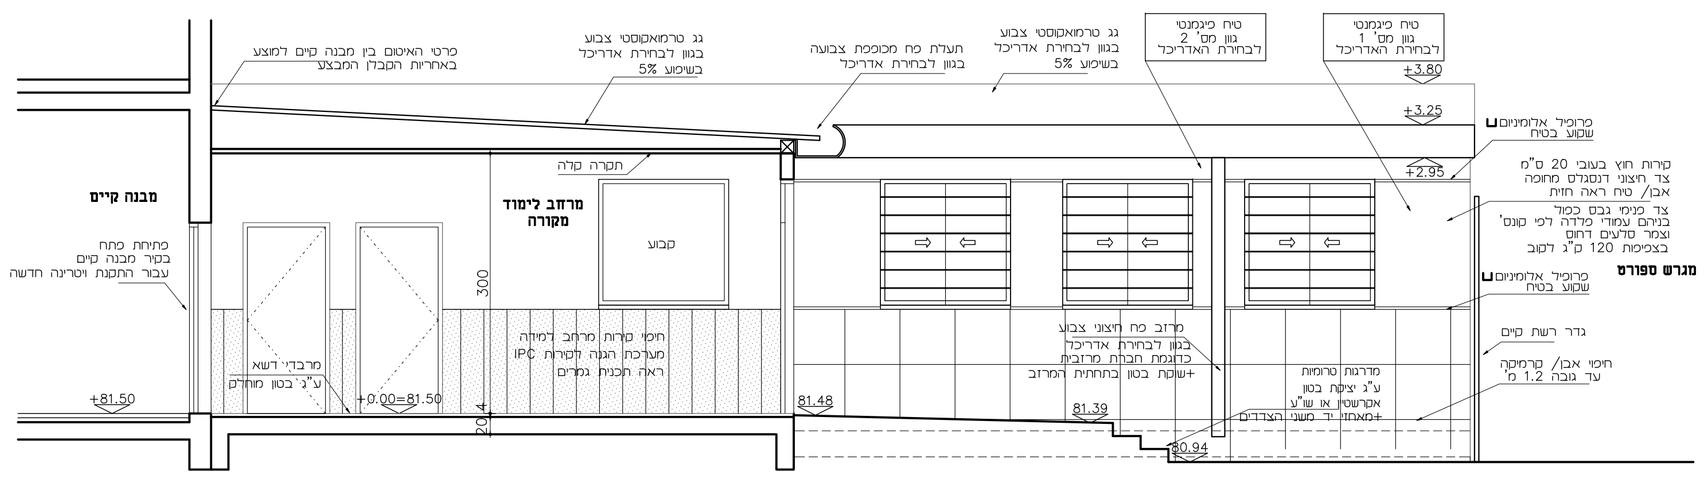

חזית מערבית

עדכונים	

הערות:

1. לתשומת לב הקבלן המבצע: תכניות אדריכליות אינן משמשות ריכוז של כל הפתחים והשרוולים בקונסטרוקציה. חובה על הקבלן המבצע לוודא את כל השרוולים והפתחים לפי תכניות קונסט', ותכניות היועצים השונים.

2. יש לאטום את כל מעברי האש הורטיקלים לרבות בין האינורות לפתחים בתקרות לפי פירט יועץ הבטיחות ובאחריות הקבלן המבצע.

3. יש לסגור את כל ארונות התשמל בתחום שבין תקרות הביניים לתקרות קונסטרוקטיביות לפי מפרט יועץ בטיחות ובאחריות הקבלן המבצע.

4. המבצע אחראי לבדיקת המידות וליהתאמתן במקום.על המבצע לבסר את כל המידות ועל כל טעות או אי התאמה להודיע למתכנן. אין למדוד ישירות מן השרטוט. אין לבצע שינוי לפני קבלת אישור בכתב מן המתכנן.

5. התכנית לביצוע בכפוף לתנאי היתרים. הקבלן אחראי להתאמה מלאה לתנאי ההיתר, ואין לסטות מהם בשום אופן.

17.03.2020	1		
20.02.2020	1		
		מעודכן	מוגבל

לעיון	לתיאום	למכרז	לביצוע
○	○	●	○

הרחבת בית ספר צוקים מועצה שוהם

חזיתות

17.03.2020

גליון 5	קנ"מ: 1:50	תאריך: 2019
		שרטט:
מהדורה:	מס' גליון: ZKM-ELV	

טלי בכר שכטר
tali@tbs-arch.com
טלפון- 03-9794634

על הקבלן לבקר את המידות, להתאימן לביצוע ולהודיע על כל טעות, סטיה, סתירה או אי התאמה בטרם המשך בעבודתו. המתכנן הינו הבעלים הבלעדי של תכנית זו ושל זכויות היוצרים בה. אין לעשות כל שימוש בתכנית זו, ברעיונות הגלומים בה ללא אישור מראש ובכתב של המתכנן.