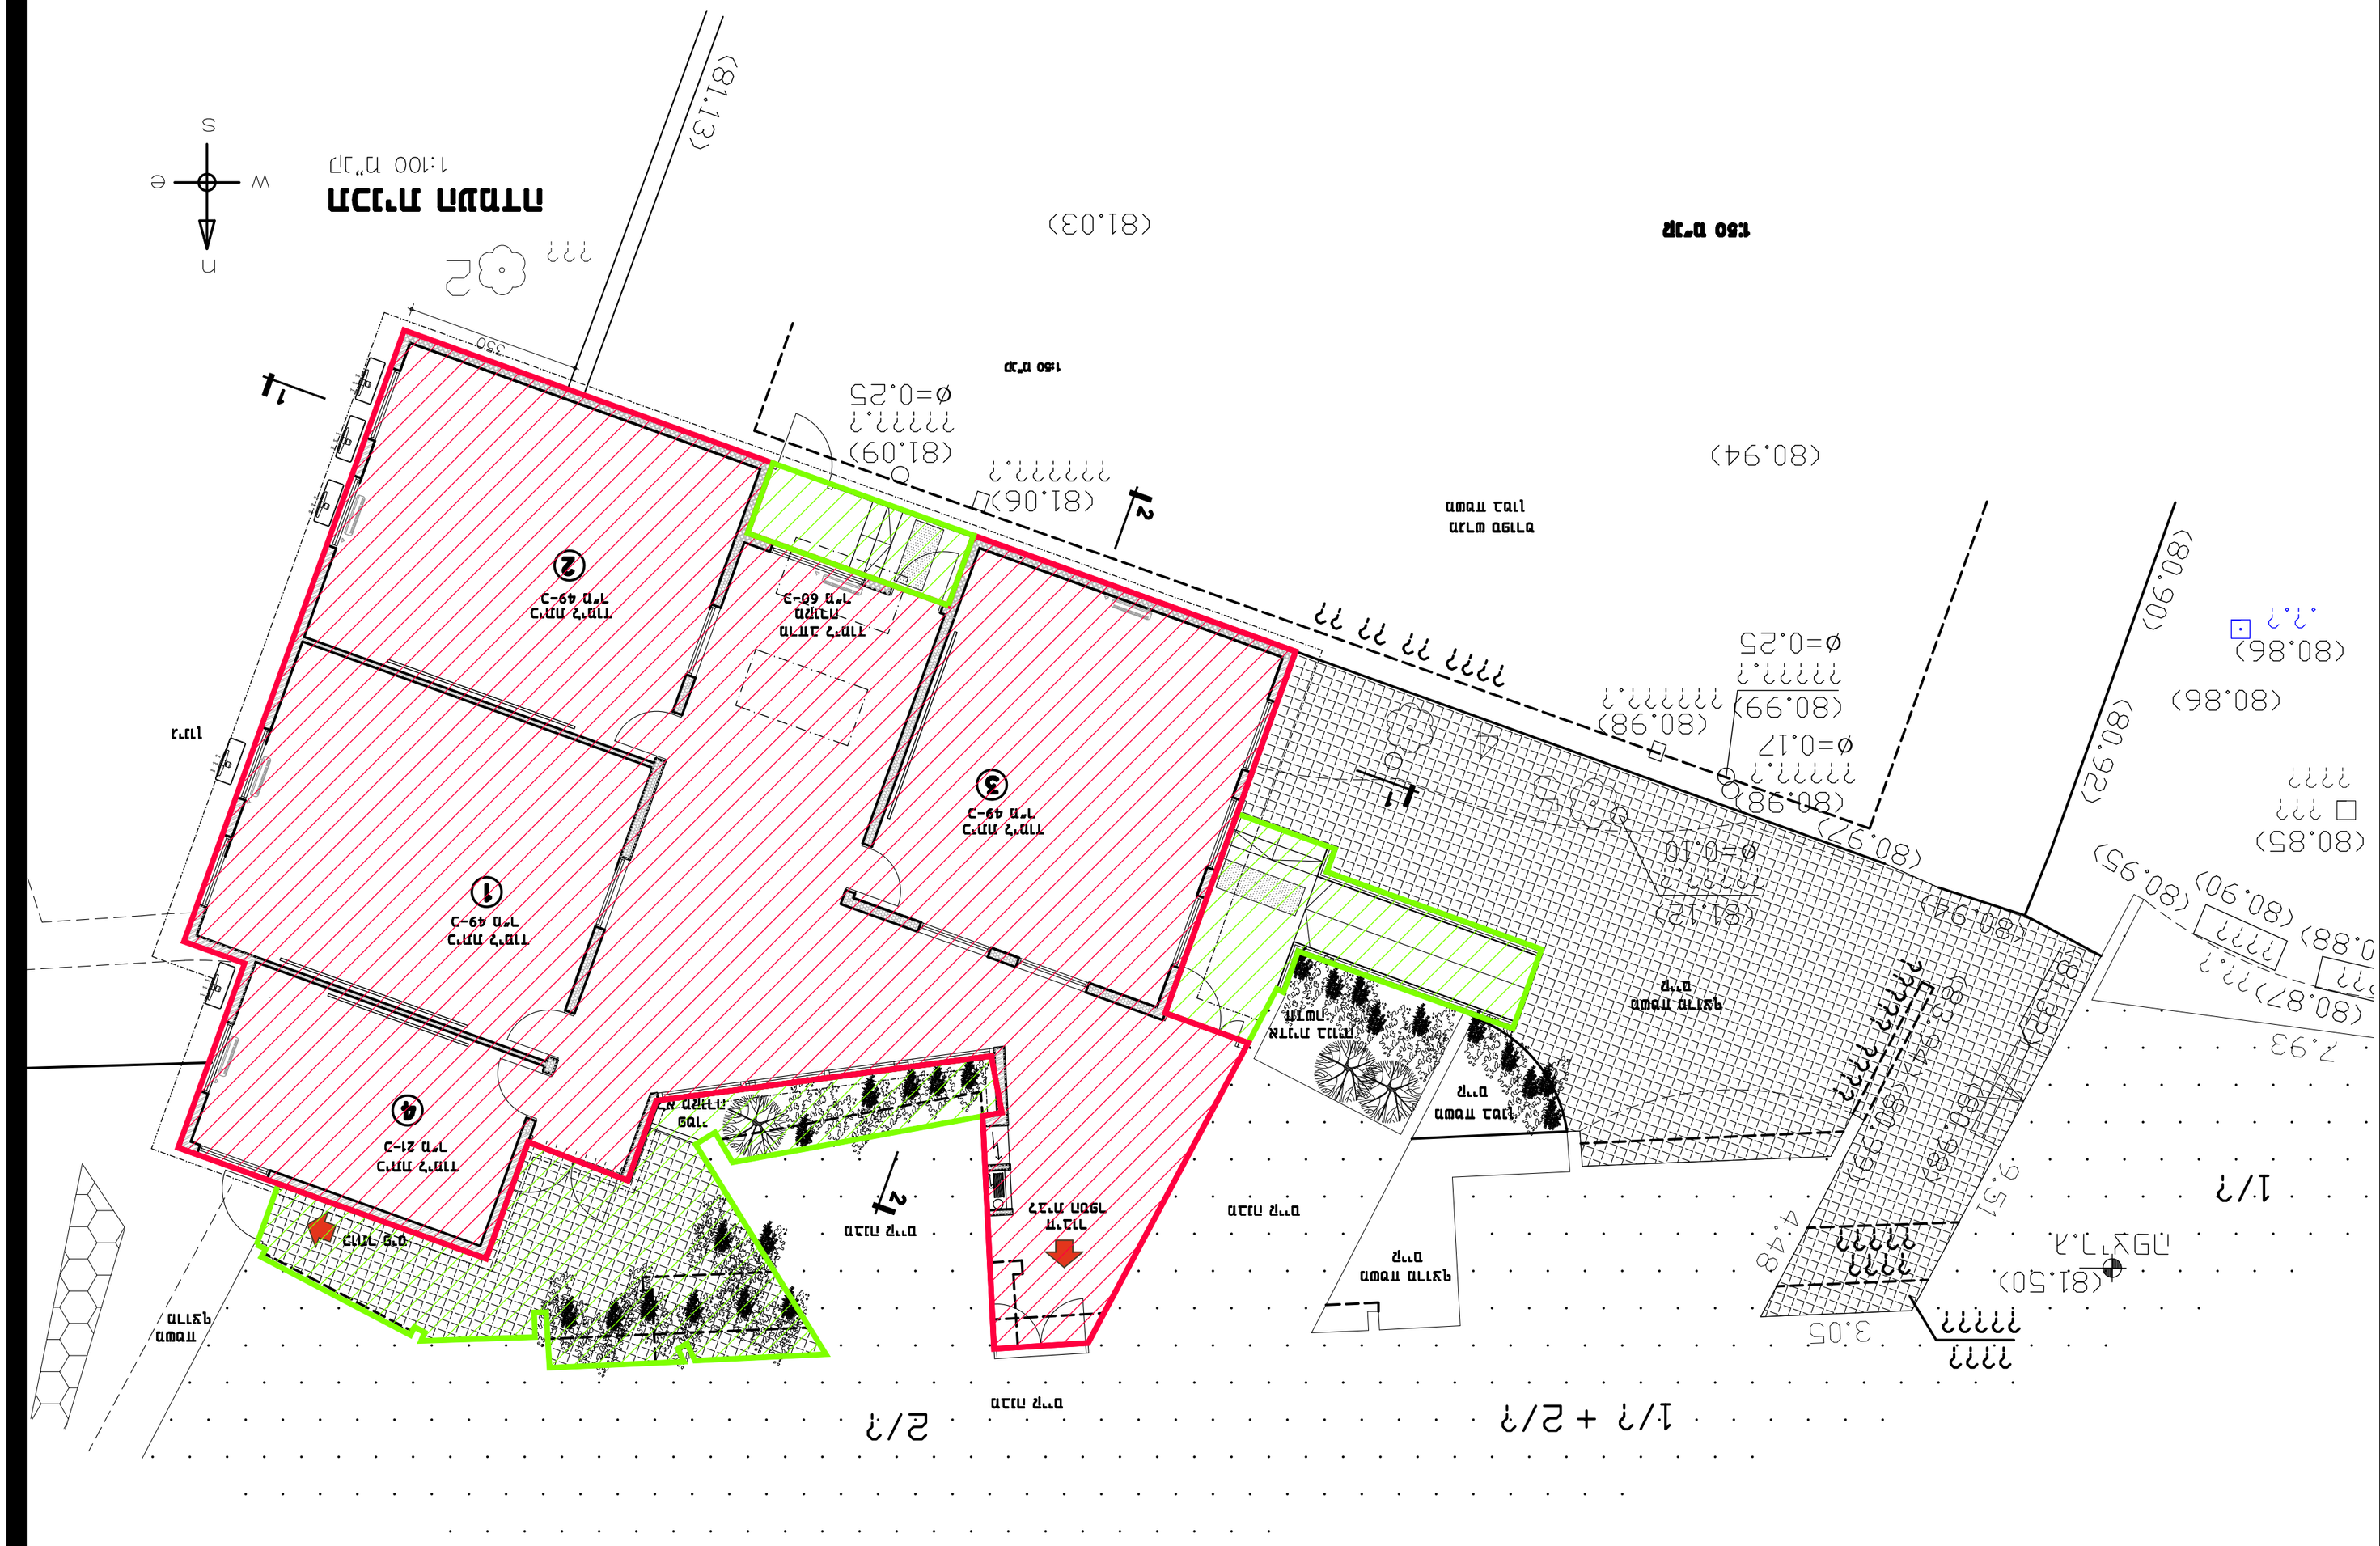
מגרש מגורים
1:100 מ"ר
n
s
w
e
(81.13)
(81.03)
1:50 מ"ר
1:50 מ"ר
(80.94)
(80.90)
(80.86)
(80.85)
(80.92)
(80.95)
(80.90)
(80.87)
(80.88)
(80.98)
(80.99)
(81.12)
(81.50)
(81.06)
(81.09)
Ø=0.25
Ø=0.17
Ø=0.10
Ø=0.25
3.05
4.48
9.51
7.93
350
1/2
1/1
2/1
1/2
1/1
2/1
1/2 + 2/2
מבנה מגורים
מבנה עזר
מבנה עזר
מבנה עזר