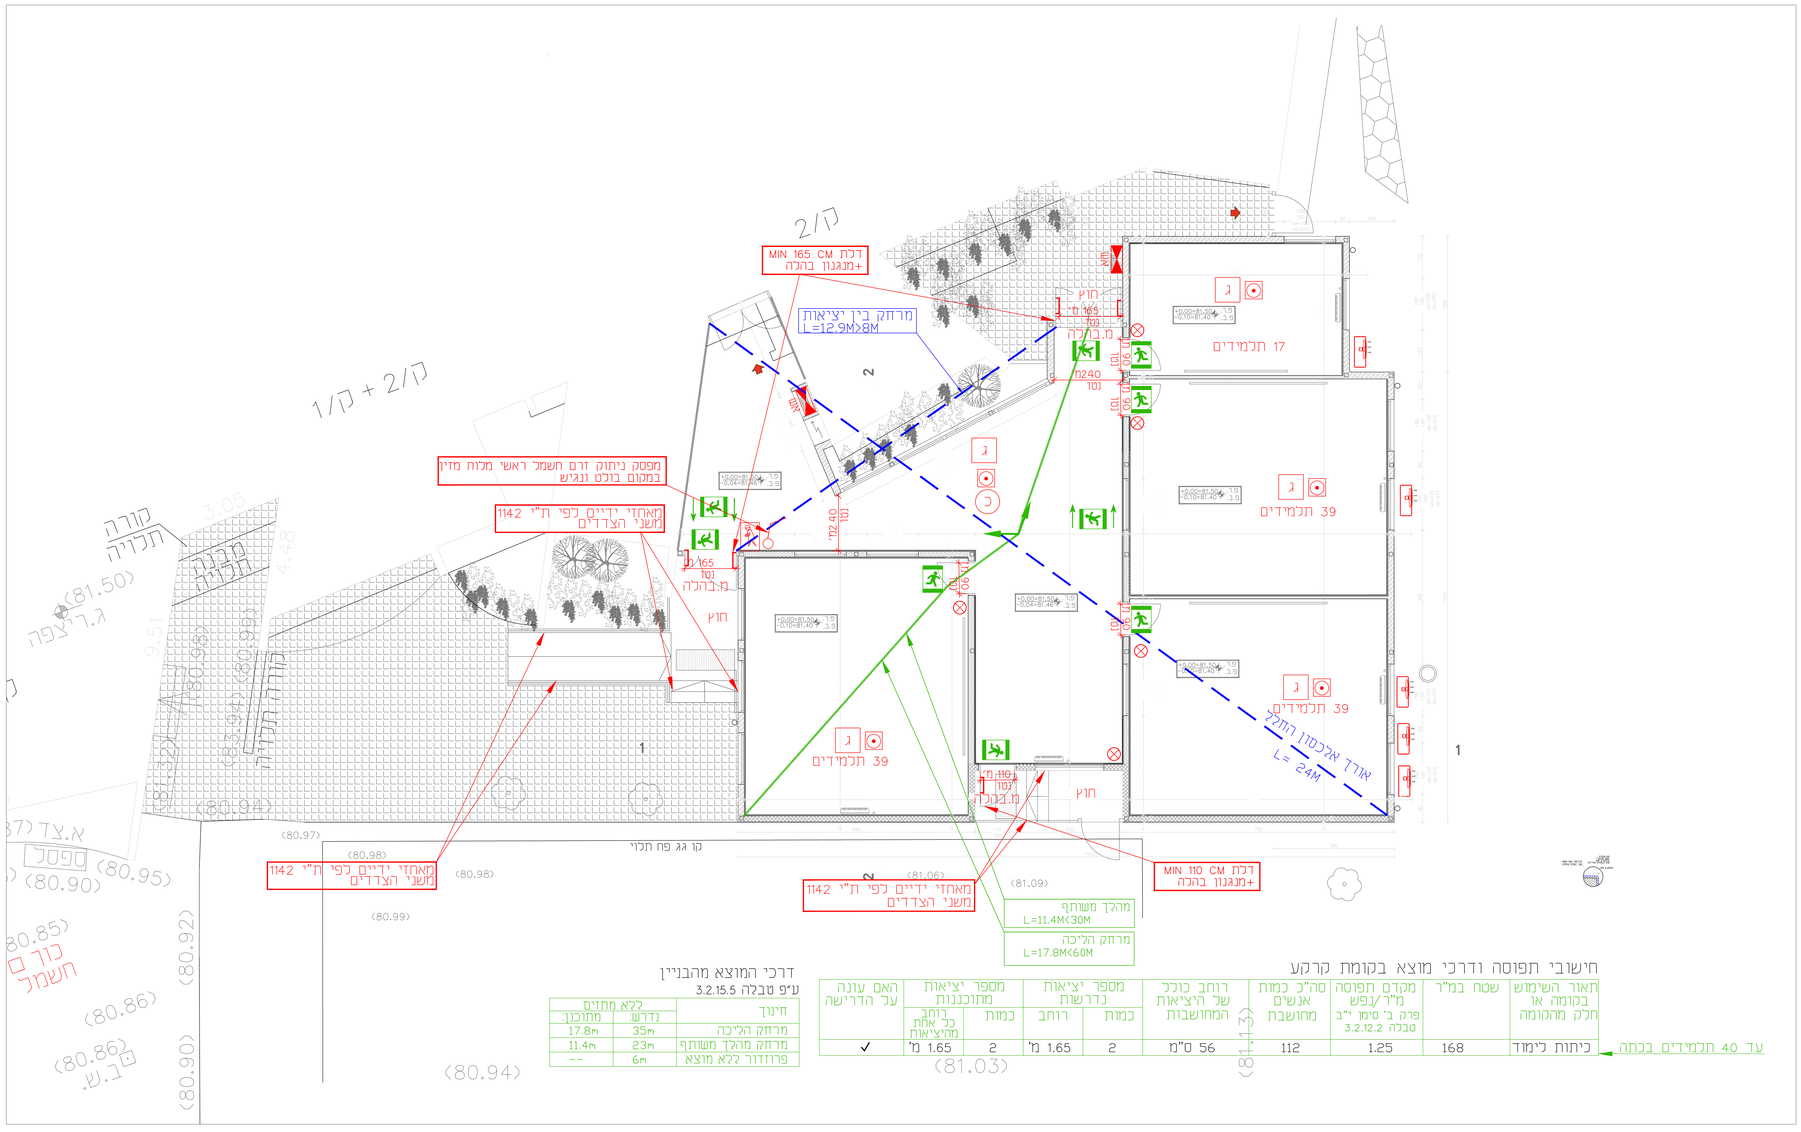
מרחק בין יציאות
L=12.9M>8M
דלת MIN 165 CM
+מגנגון בהכה
דלת MIN 110 CM
+מגנגון בהכה
מפסק ניתוק זרם חשמל ראשי מלוח מזין
במקום בולט ונגיש
מאחזי ידיים כפי ת"י 1142
משני הצדדים
17 תכמידים
39 תכמידים
39 תכמידים
39 תכמידים
ארך אלכסון החדר
L= 24M
מהלך משותף
L=11.4M<30M
מרחק הליכה
L=17.8M<60M
קו גג פח תלוי
חוץ
חוץ
חוץ
מבוא
מבוא
מבוא