לוח חשמל משני מס' 10

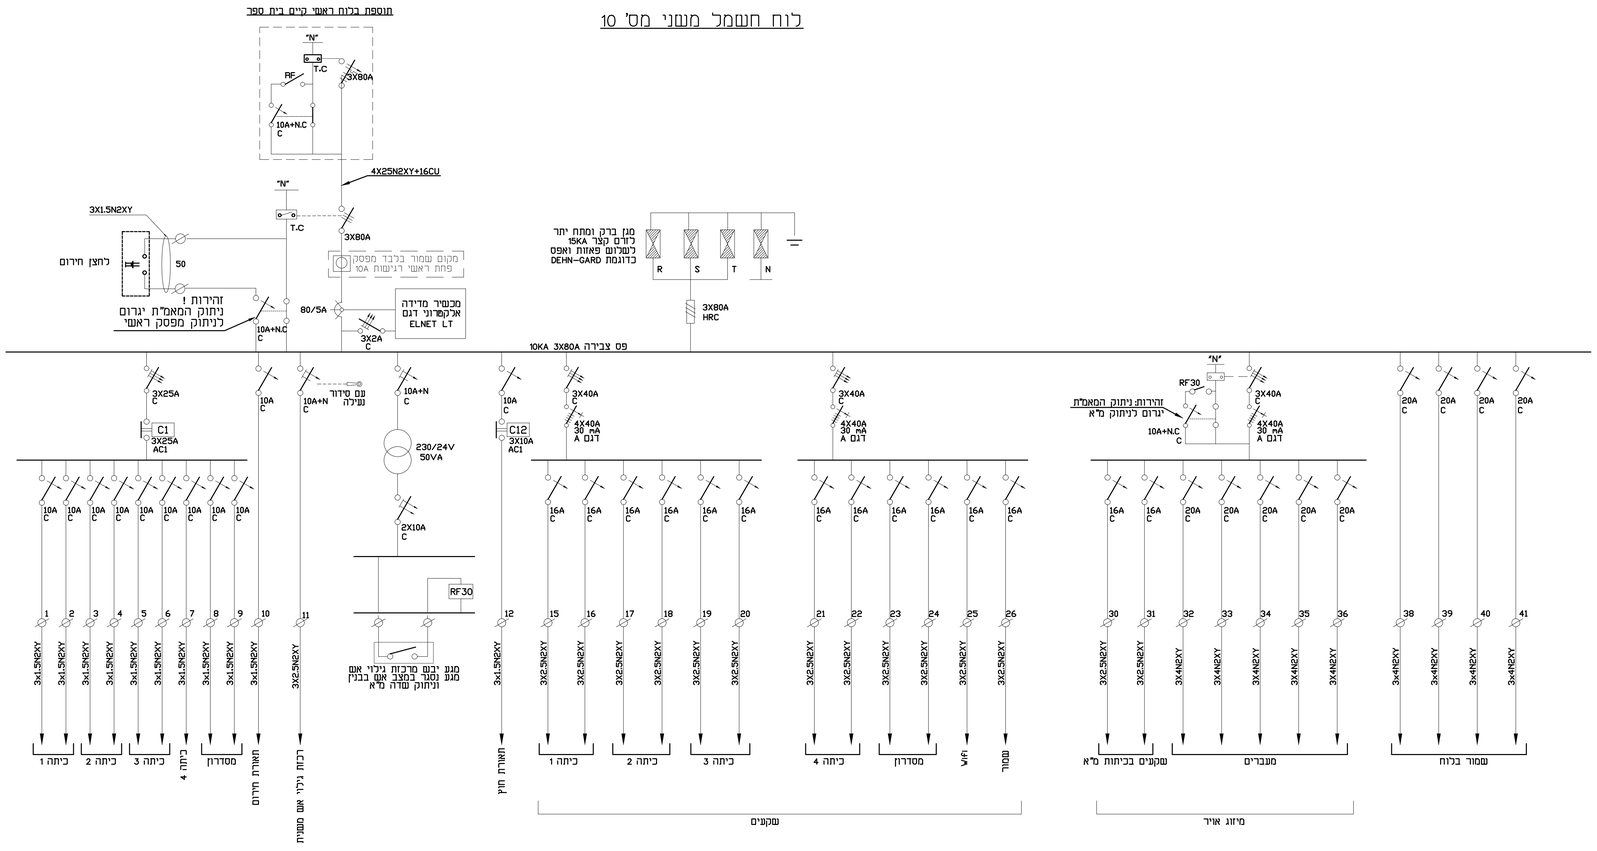

פיקוד לוח חשמל משני מס' 10

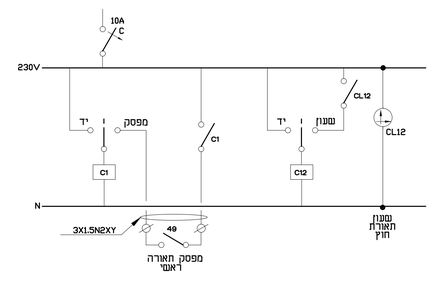

מקרא

- גלאי עשן
- גלאי עשן בלוח חשמל+ נורת סימון לגלאי עשן
- צופר אזעקת אש עם נצנץ
- גלאי עשן בתקרת הבטון (מעל תקרה מונמכת) בולל נורית סימון עבורו בתקרה מונמכת
- לחצן אזעקת אש
- מיכל כיבוי אש
- מנתק מפסק ראשי במצב שריפה בלוח

סכמה אופקית לגילוי אש וכריזה

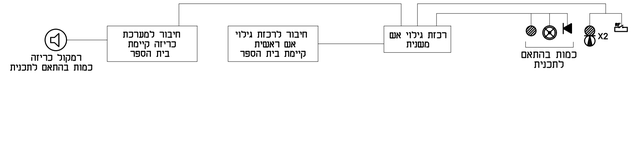

סכמה אופקית לקווי הזנה

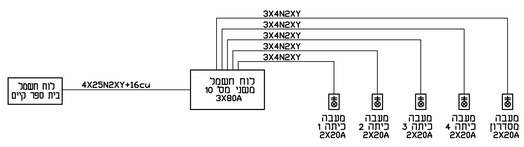

סכמה אופקית למחשבים וטלפונים

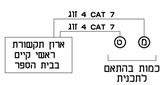

מס'	תאריך	שינוים
0	25.02.20	הוצאת תכנית ראשונה

אייל שר-שלום הנדסת חשמל בע"מ
רח' החוצבים ת.ד. 3149 מבשרת ציון 90805
טל': 02-5702051 פקס: 02-5702052
דואר אלקטרוני: sar@e-sar.com

עם הפרויקט: בית ספר צוקים	
עם התכנית: לוח חשמל ראשי וסכמות	
קנה מידה: 1:50	סטטוס: למכרז
תאריך: 25.02.20	עם קובץ: תכנית
ביקר: אייל	תכנן: ינאי
נערך: תמר	
מס' עדכון: 0	מס' הגיליון: 3
מס' פרויקט: 1310	

הופץ ל:

תאריך: