| הופץ ל: / תאריך: | |
|---|---|
| | |
| | |
| | |
| | |
| | |
| | |
| | |
| | |




## פרט רמפה




חתך 1 - 1

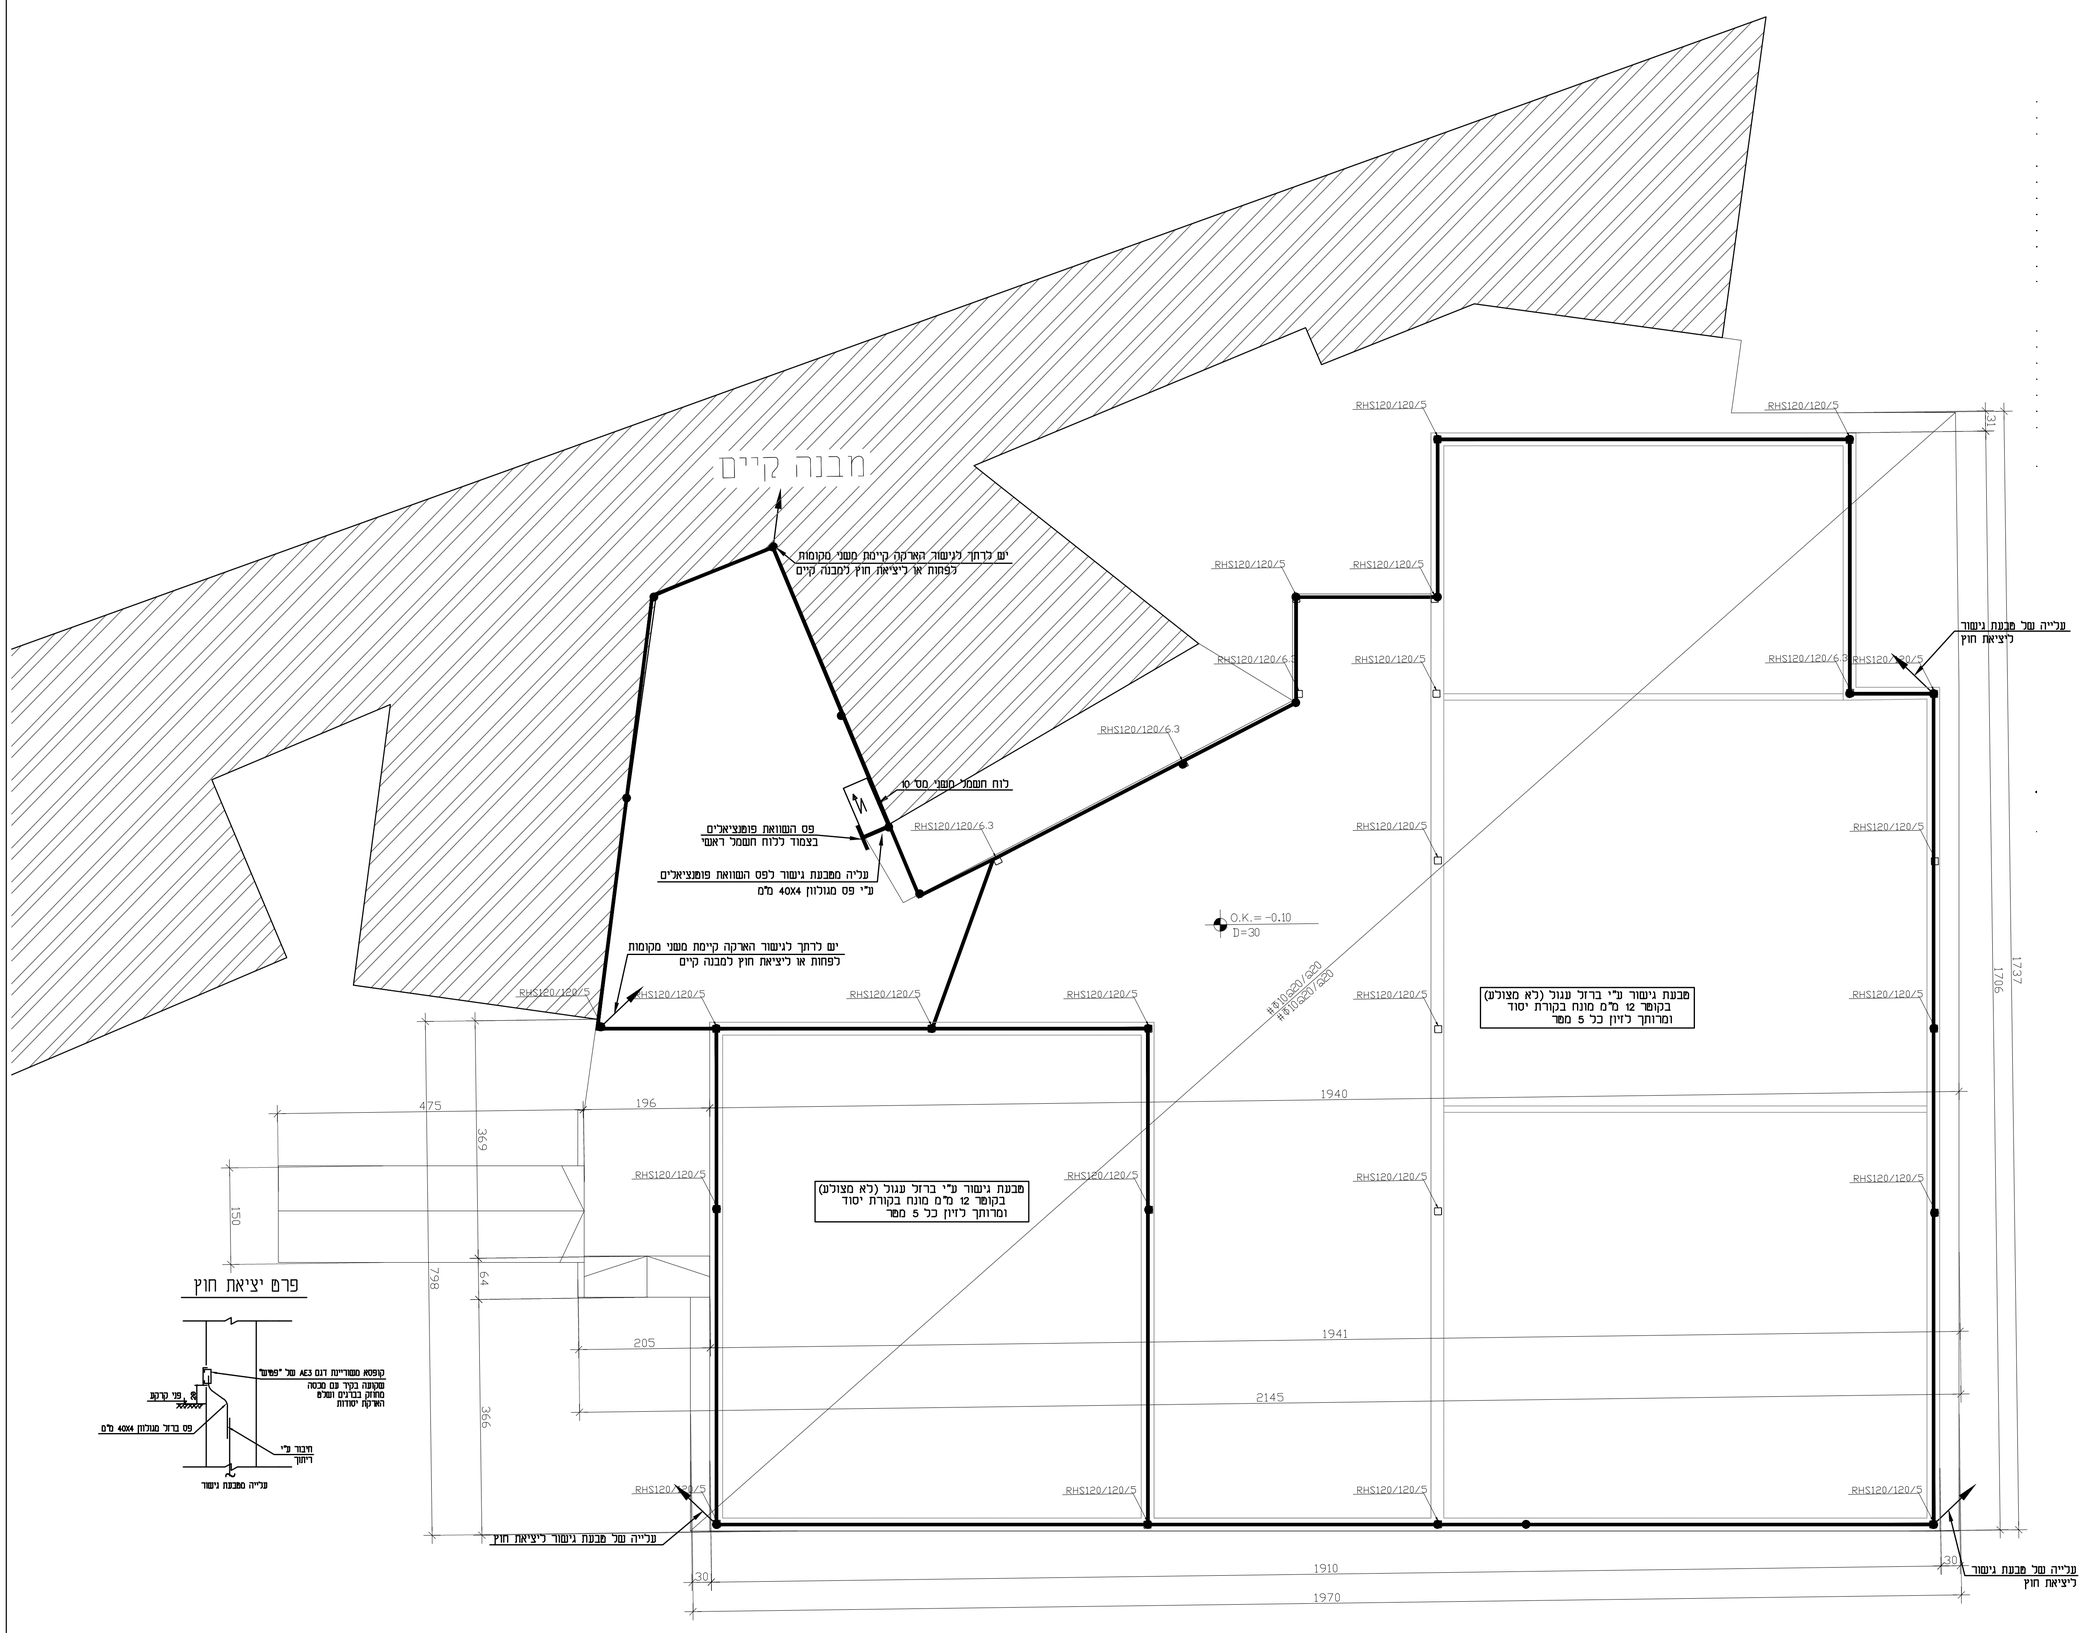


חתך רצפה מונחת

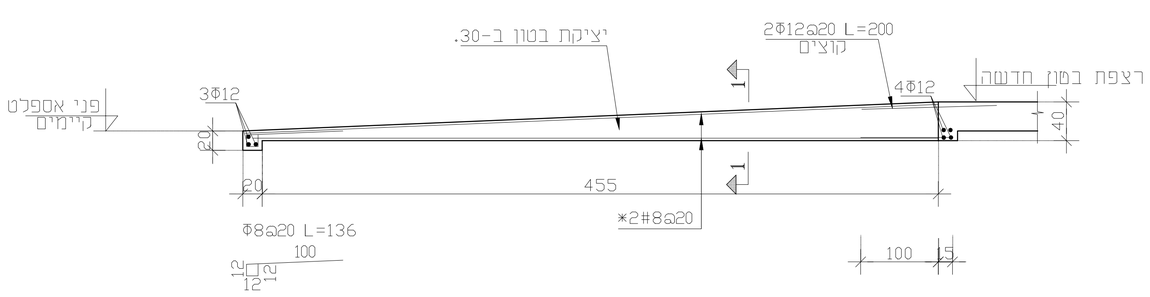


מדרגות פיתוח

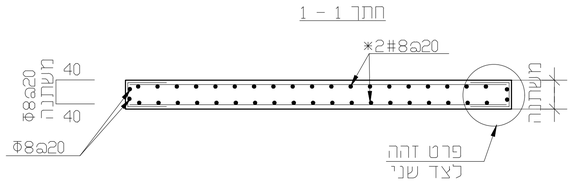


| מס' | תאריך | שינוים |
|---|---|---|
| 1 | 19.3.20 | עדכון מיקום לוח חשמל |
| 0 | 25.02.20 | הוצאת תכנית ראשונה |


**אייל שר-שלום הנדסת חשמל בע"מ**
רח' החוצבים ת.ד. 3149 מבשרת ציון 90805
טל': 02-5702051 פקס: 02-5702052
דואר אלקטרוני: sar@e-sar.com

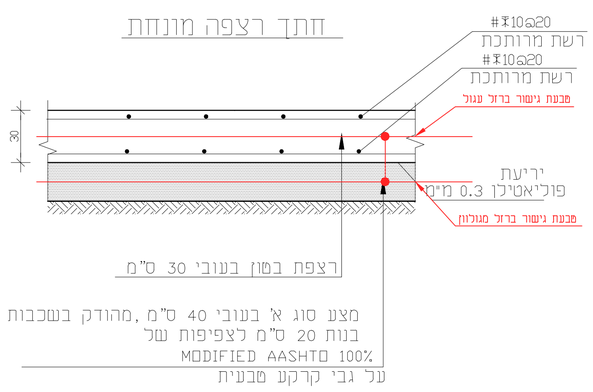
שם הפרויקט: בית ספר צוקים

שם התכנית: תכנית הארקת יסוד
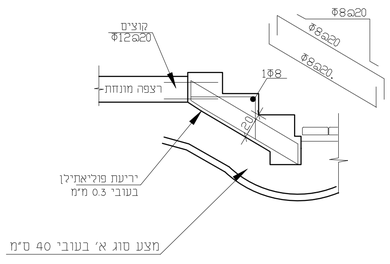
| | |
|---|---|
| קנה מידה: 1:50 | סטטוס: למכרז |
| תאריך: 19.3.20 | שם קובץ: תכנית |
| ביקר: אייל | תכנון: ינאי |
| | שרטט: תמר |
| מס' עדכון: 1 | מס' הגיליון: 1 |
| | מס' פרויקט: 1310 |