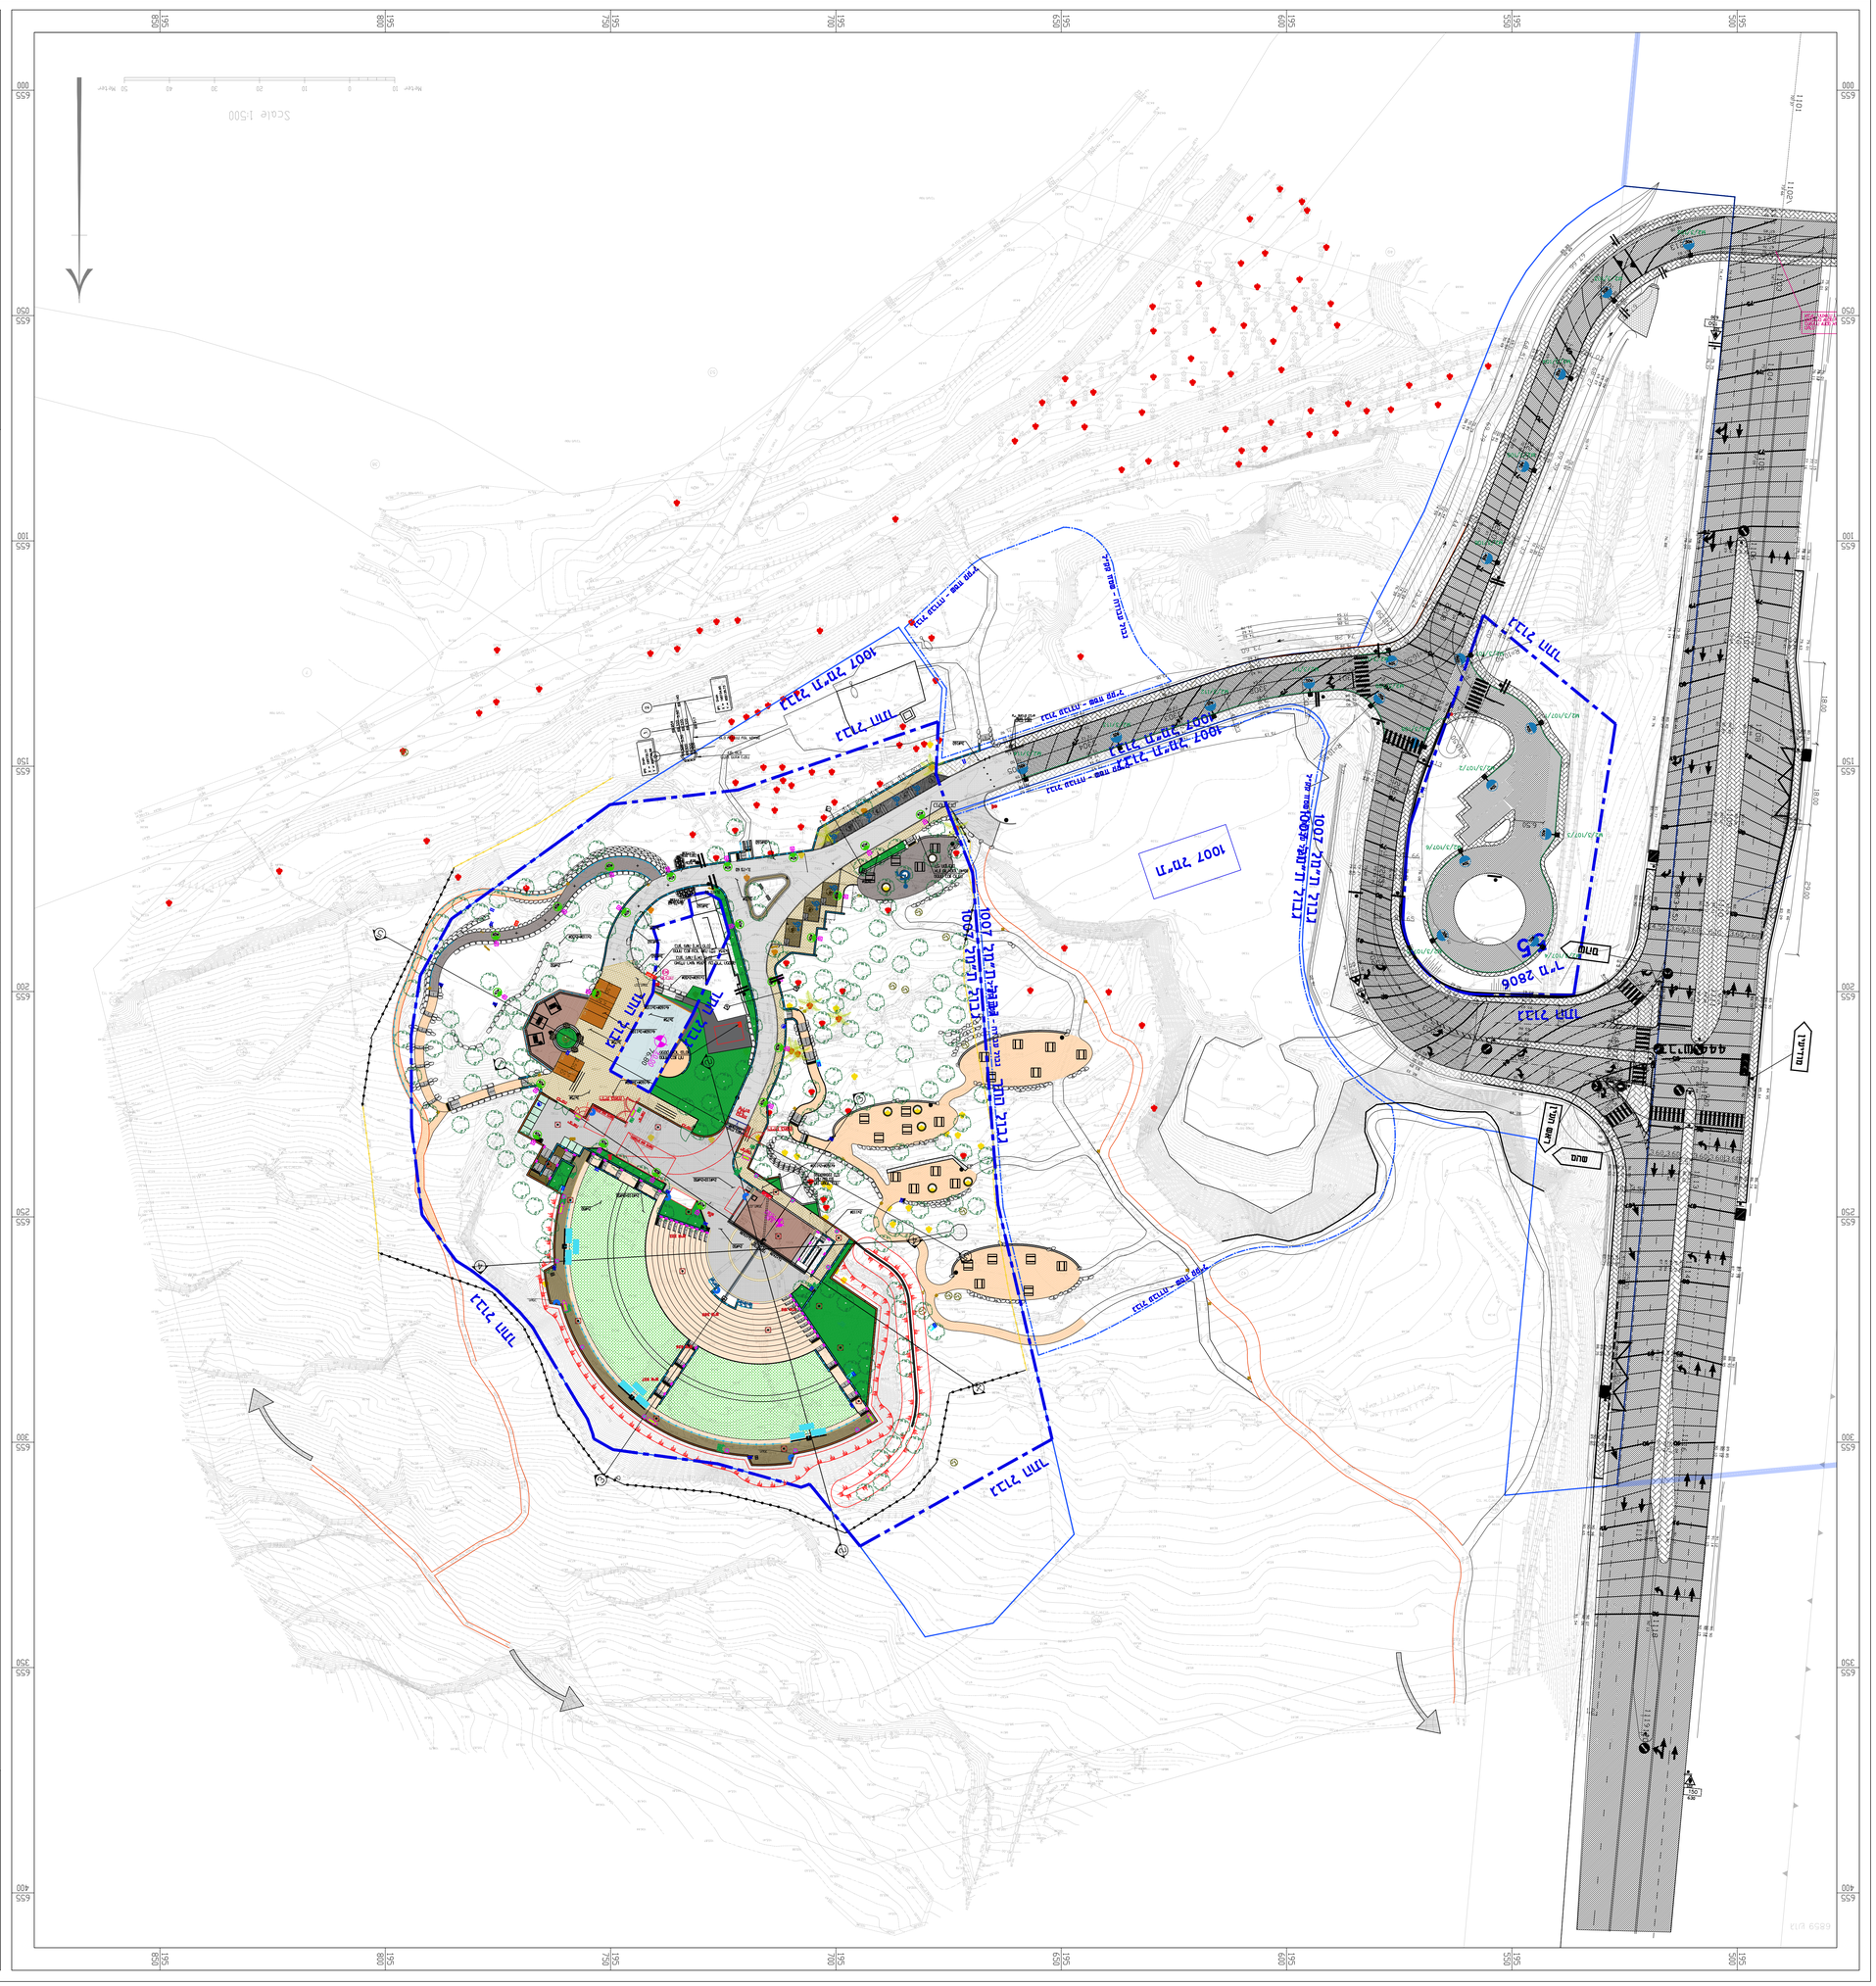
Scale 1:500
1007 מגרש
דרך מרכזית מקומית
דרך גישה - מגרש 1007
דרך גישה - מגרש 1007
דרך גישה - מגרש 1007