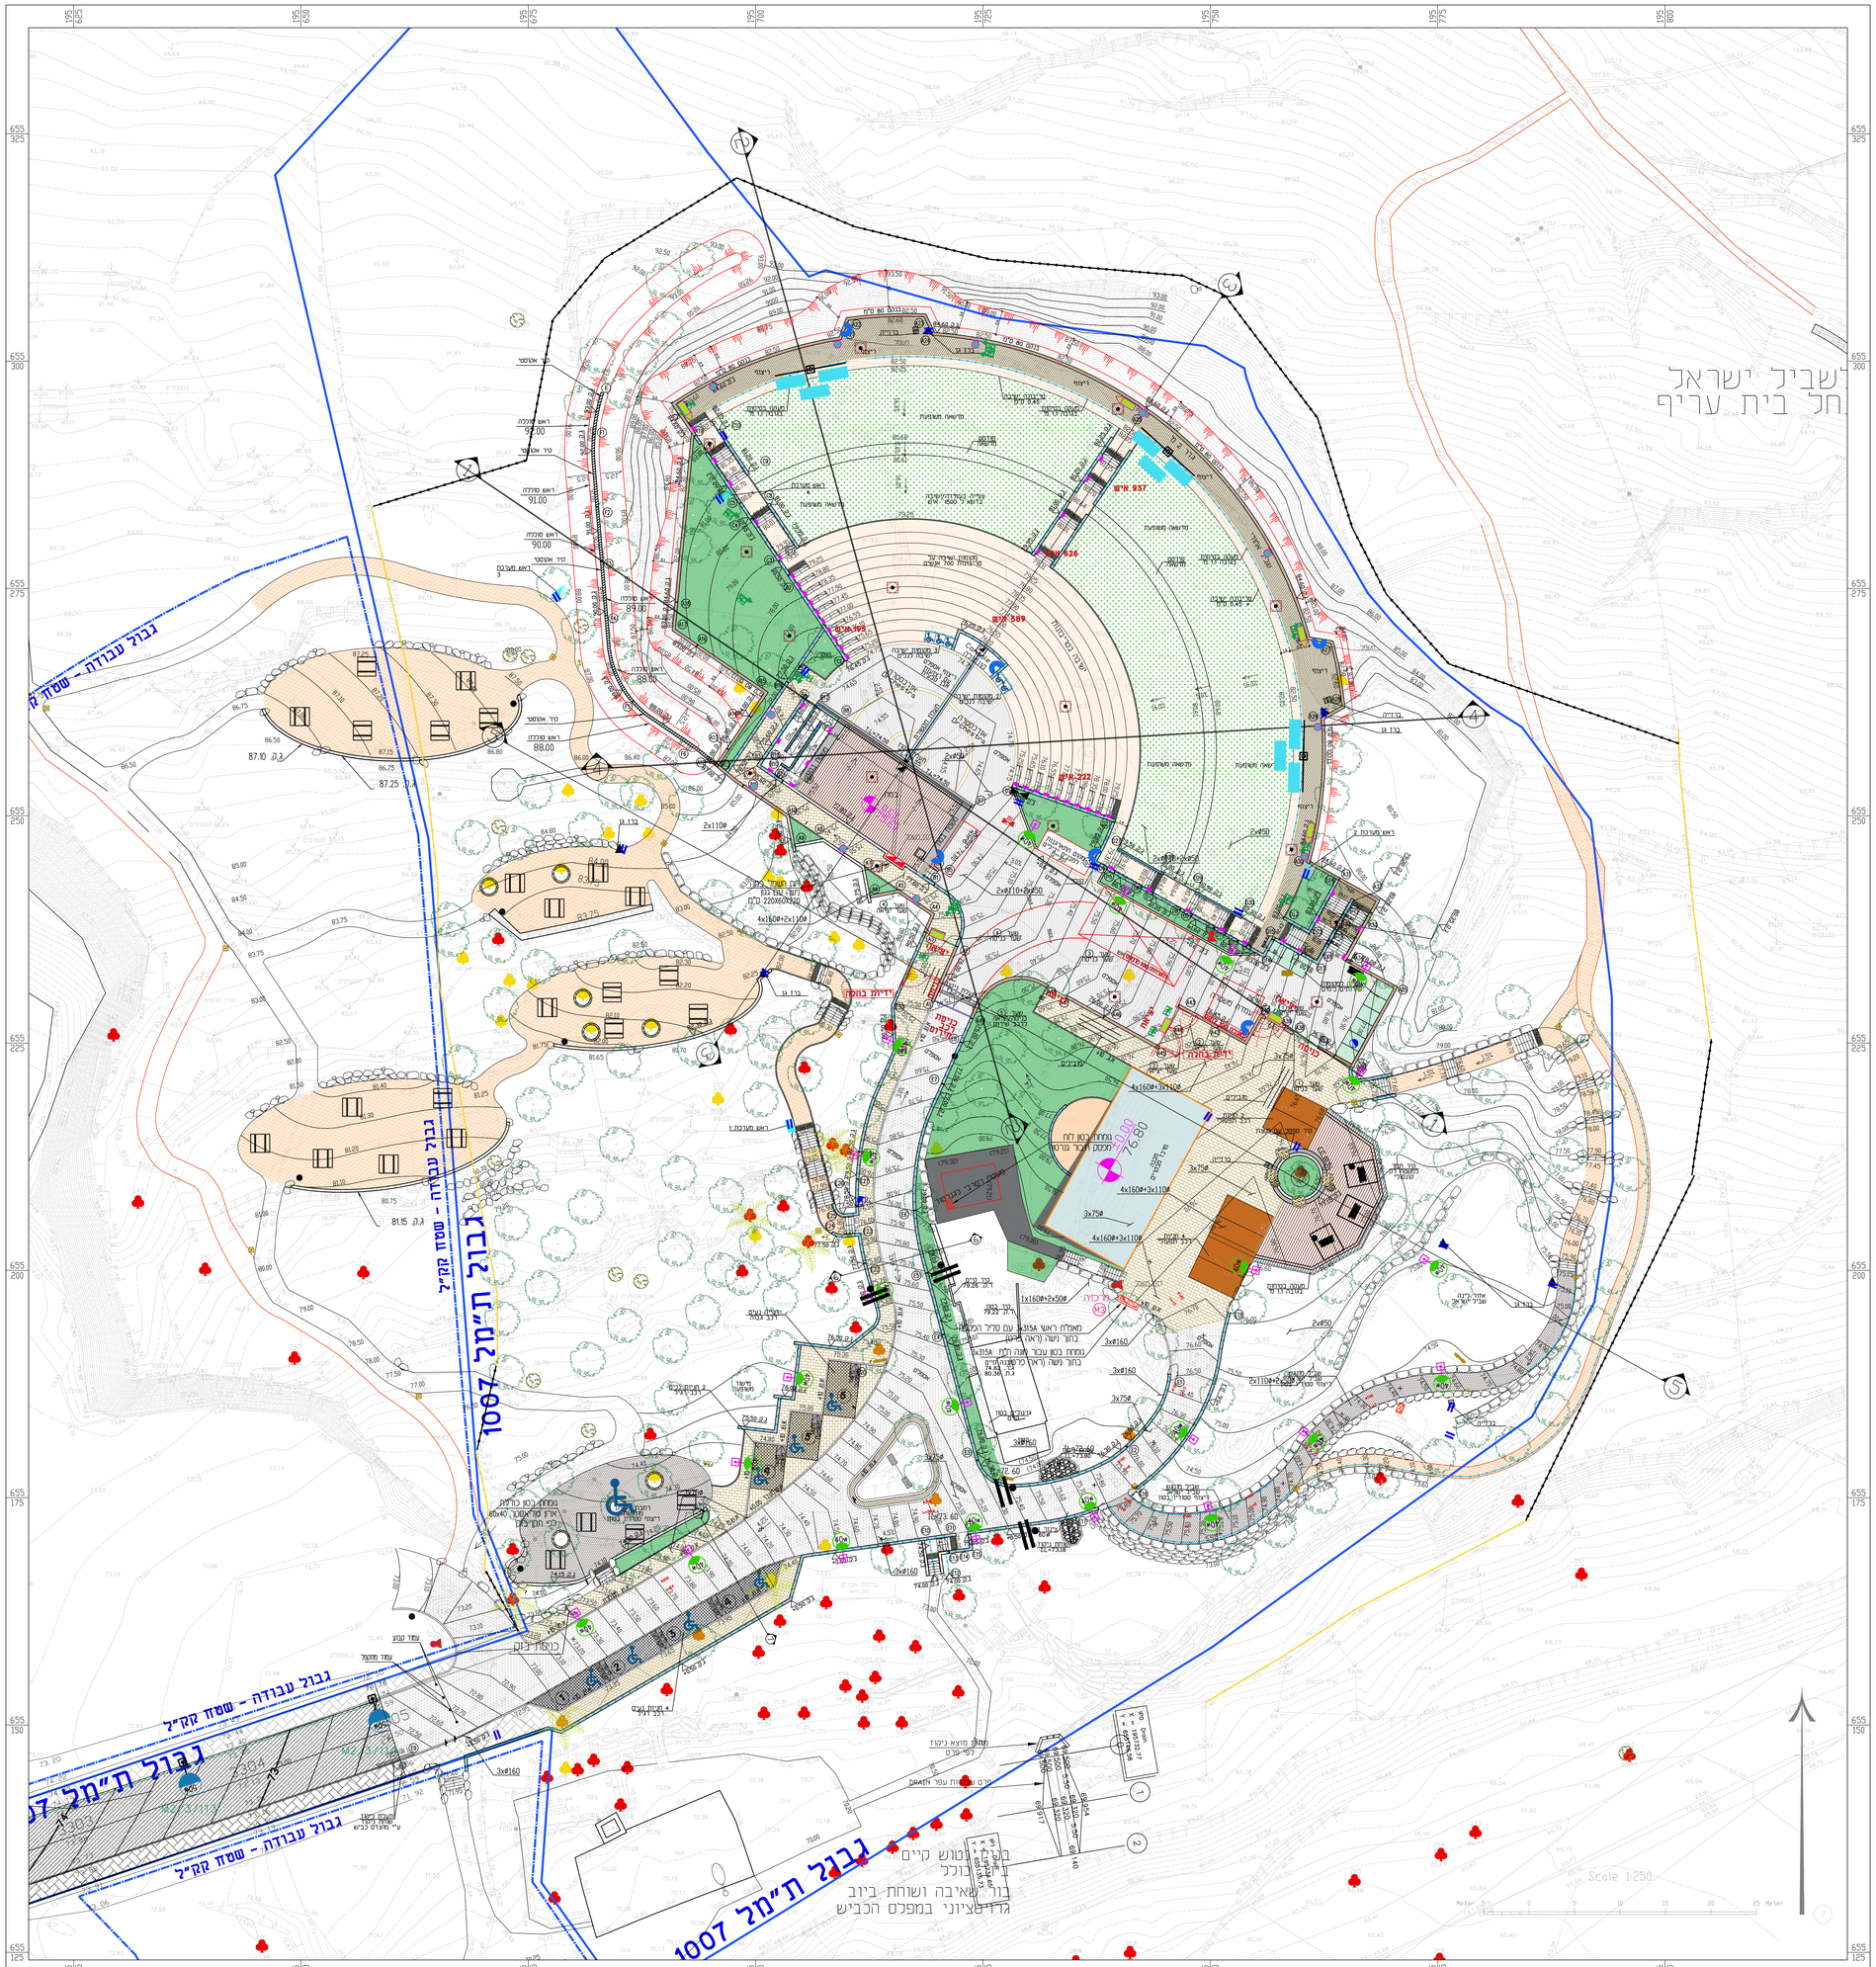

מקרא:

- גבול תמ"ל 1007
- גבול עבודה שיקום נופי
- עצים מתוכננים
- עצים קיימים
- עצים לשימור
- עצים לכריתה
- עצים להעתקה
- גינון
- סימון מפלס מתוכנן
- ריצוף אבן מוסבה
- ריצוף אבן מוסבה עם סלע
- רחבת אספלט עם ריצוף אבן סבנית
- ריצוף חומר מחוצבה \ כורכר
- דרך אספלט
- שביל כורכר אבן גיובה
- שבילים ומסלולי הליכה
- שביל אופניים
- דק עץ מוסו
- במה מדק עץ מוסו
- ריצוף אולד סטון
- מדרגות קאנטרי מנור
- סריבונות קאנטרי מנור
- מעקה בטיחות
- מוביליי כניסה
- שער חד כנפי
- שער יציאה דו כנפי
- שער כניסה דו כנפי
- שער לרכב שירות דו כנפי
- גדר בטיחות
- מסלעה
- מאחז יד בגבוה 90 ס"מ
- קיר אקוסטי
- קיר כובד
- חיפוי קיר כובד
- קיר טרסה מאבן שכבות
- אלמנט סלע בקיר
- מדרגות מאבן פראית
- מדרגות מחפוי אבן
- ריצוף עיוורים
- שוחות תקשורת בבמה
- תעלת תקשורת
- קיר ספסל
- מפת שילוט והכוונה
- שילוט כללי התחנות בפארק
- עמודי מחסום לרכב קבוע\מתקפל
- עמוד שילוט
- שתילת עצים והגנה מבע"ח
- יחידות לינה
- סלון ישיבה מעץ
- שולחן פיקניק
- פרגולת מתכת
- קולר
- ברזיה
- ספסל ישיבה
- אשפון
- פתח לעץ בכורכר
- ראש מערכת
- ברז גן
- לוח חשמל
- תעלת ניקוז
- פתח לעץ מכורכר
- מערכת הדליה לכרם
- שוחות ביקורת
- פרט ניקוז ברזיות
- מגלש מי נגר עילי
- גדר אוטסרואלי
- גדר אוטסרואלי לשיקום
- שילוט כניסה למרכז מבקרים
- משטחים \ שבילים סטודיו בטון
- כיכר תנועה
- מעקה בטיחות בתצפית קונסולי
- ריצוף ונטורה חופשית 1

מהדורה	תאריך	תיאור	אישור
01	02/05/22	לביצוע	ב.ל
00	08/07/21	למכרז	ב.ל

עמק איילון
ניהול תשתית ופרוייקטים
רח' הרטום 14 ,ירושלים
טל' 077-2305852

חשוב:
- אין למדוד מהשרטוט.
- המבצע יסמך על ביצוע בהתאם לתוכניות, שינוי יעשה רק לאחר הבהרה אישור בכתב מהמתכנן.
- המבצע יודיע למתכנן על כל סטות באם תתגלה בתוכניות.

KSM West End Group Architects And Environmental Planners
קסם קבוצת סוף מערב אדריכלים תכנון חשבונות תכנון אדבר

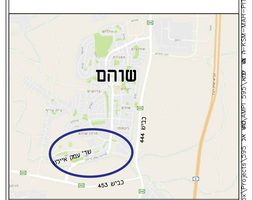

תחרשים סביבה (ללא קנ"מ)

פרוייקט:
אמפי מחצבה-שכונה כ"א
שרהם

שם התוכנית:
תכנית פיתוח כללית
גבהים וסימון קירות

שלב תכנון	מוסדם (סמ)	ארעי (מז)	מפורט (00)
מטרה	לעיון (עי)	לאישור(אי)	לביצוע(בי)

	תאריך	תכנן	שרטט	אישר
	02/05/2022	פ.מרטוביץ	פ.מרטוביץ	ברוס לוין

מס' פרוייקט: 595 קנ"מ: 1:250

SHEET FILE NAME: 595-KSM-MAH-PIT-LETHER_1.dwg שם שבץ הגיליון

מספר תכניות/שבץ הדפסה

מהדורה	גרסה	שר פרוט	אלמנט	פרוטים	תחום	מתכון
595-KSM-MAH-PIT-01						

תפוצה	תאריך
DLI GARCIUF	
LIAT ELIOR	
TOLAIZI	
LIORAC	
ELIORA	
ELIYAHU	
ELIORA	
06/09/20	
20/10/20	

DATE | DISTRIBUTION

E:\KSM West End Group Projects\595 JK MAH AMPI SHVIL\MAH_PIT-LETHER_1.dwg
02/05/2022 11:36:12