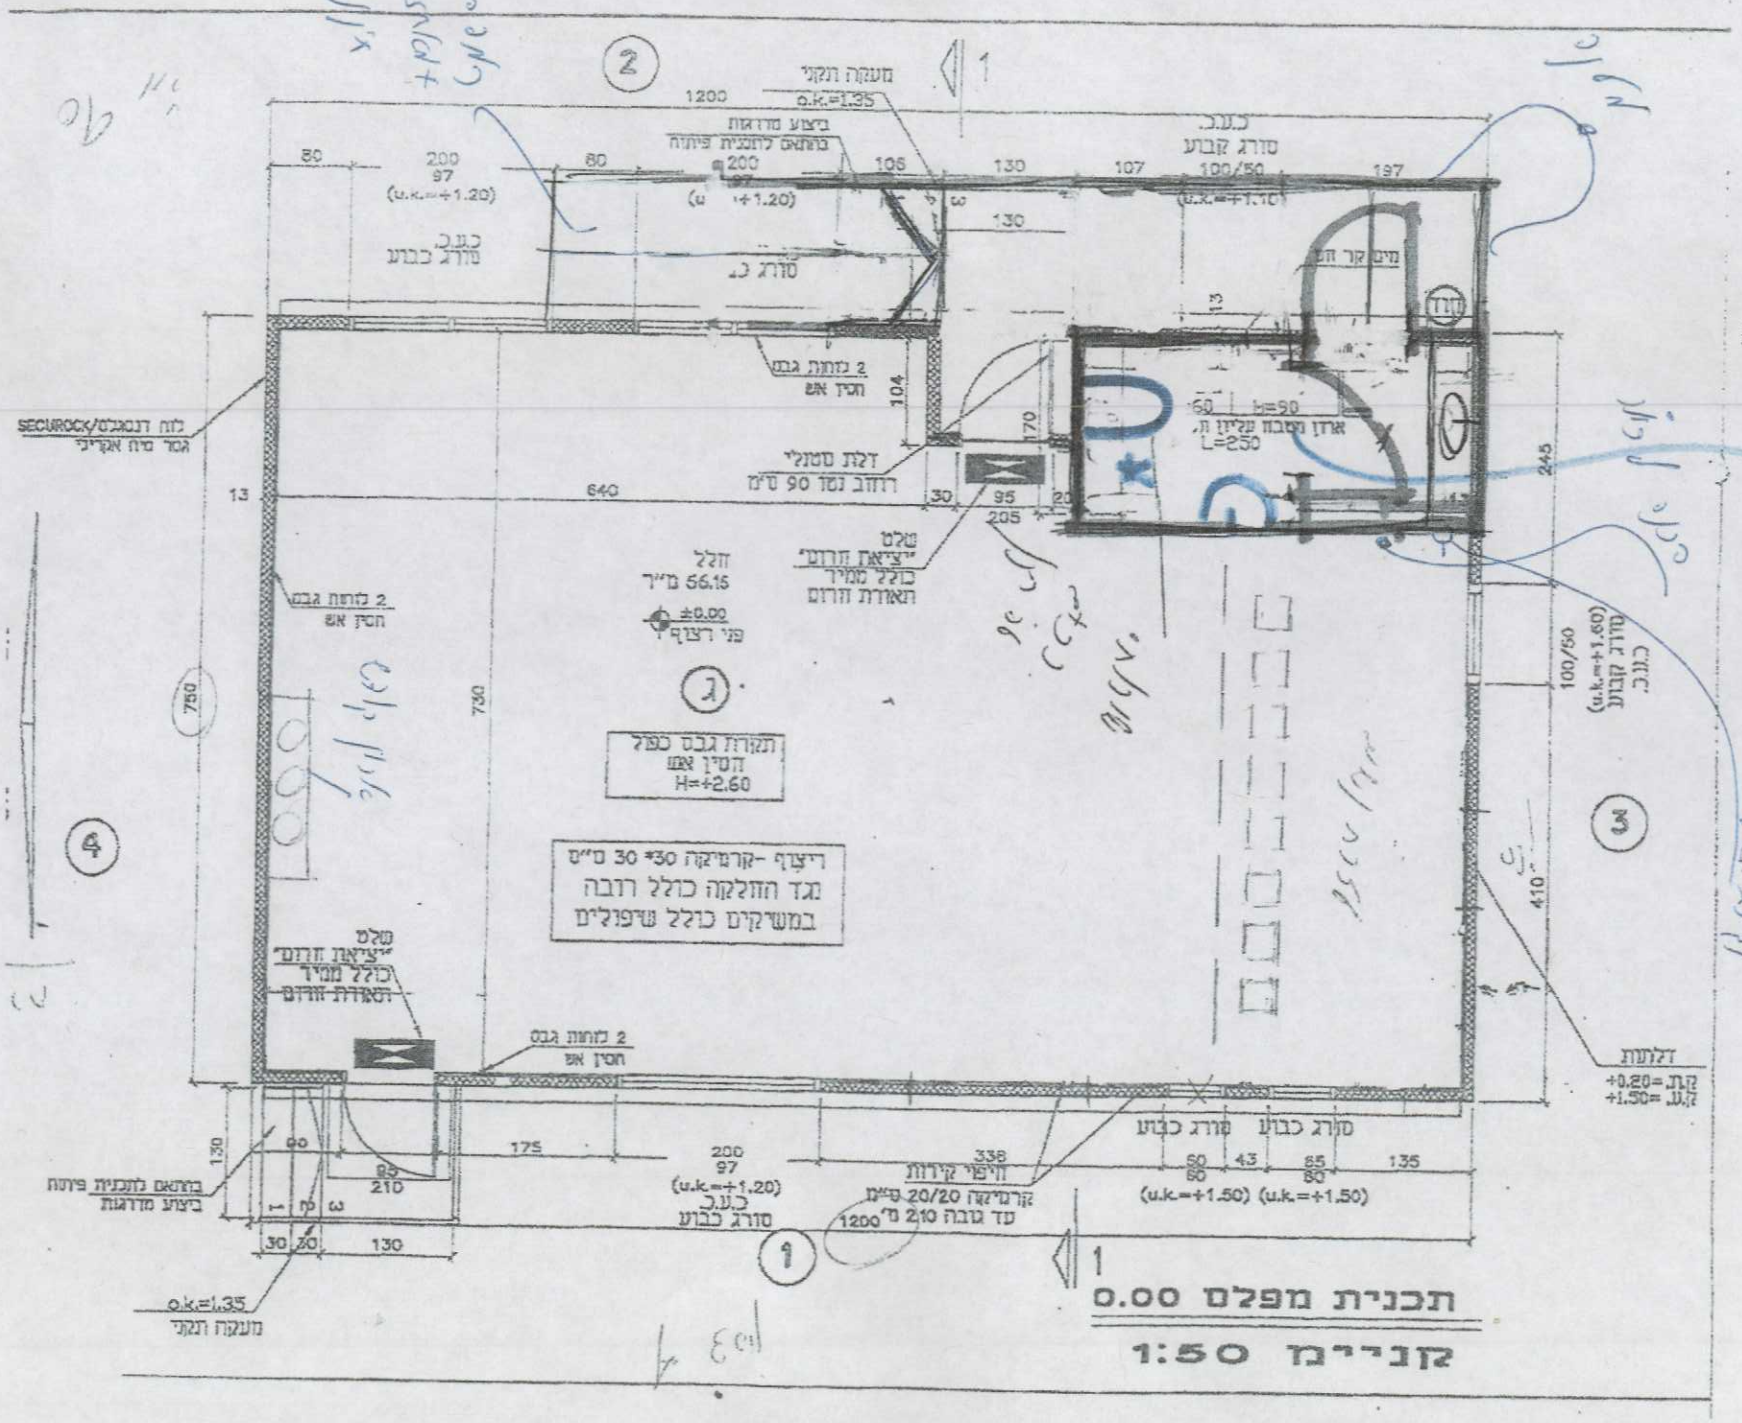


# תכנית מפלס 0.00

## קנה מידה 1:50