

חוק התכנון והבנייה, התשכ"ה - 1965


תכנית מתאר מקומית

מס' 421-0862110

מרכז מסחרי מע"ר שהם

תשריט מצב מאושר	גיליון 1 מתוך 1
מחוז	מרכז
מרחב תכנון מקומי	שהם
רשות מקומית	שהם
ישוב	שהם
תכנית בסמכות	מקומית
איחוד וחלוקה	תכנית הקובעת הוראות לעריכת איחוד וחלוקה בתכנית פעיידית הגבולות מתכנית זו
היתרים או הרשאות	תכנית שמכוחה ניתן להוציא היתרים או הרשאות
מונה תדפיס התשריט	2
מועד הפקה	14/05/2020
שטח התכנית	32.662 דונם קנה מידה 1:500

אישורים בתכנית מס' 421-0862110

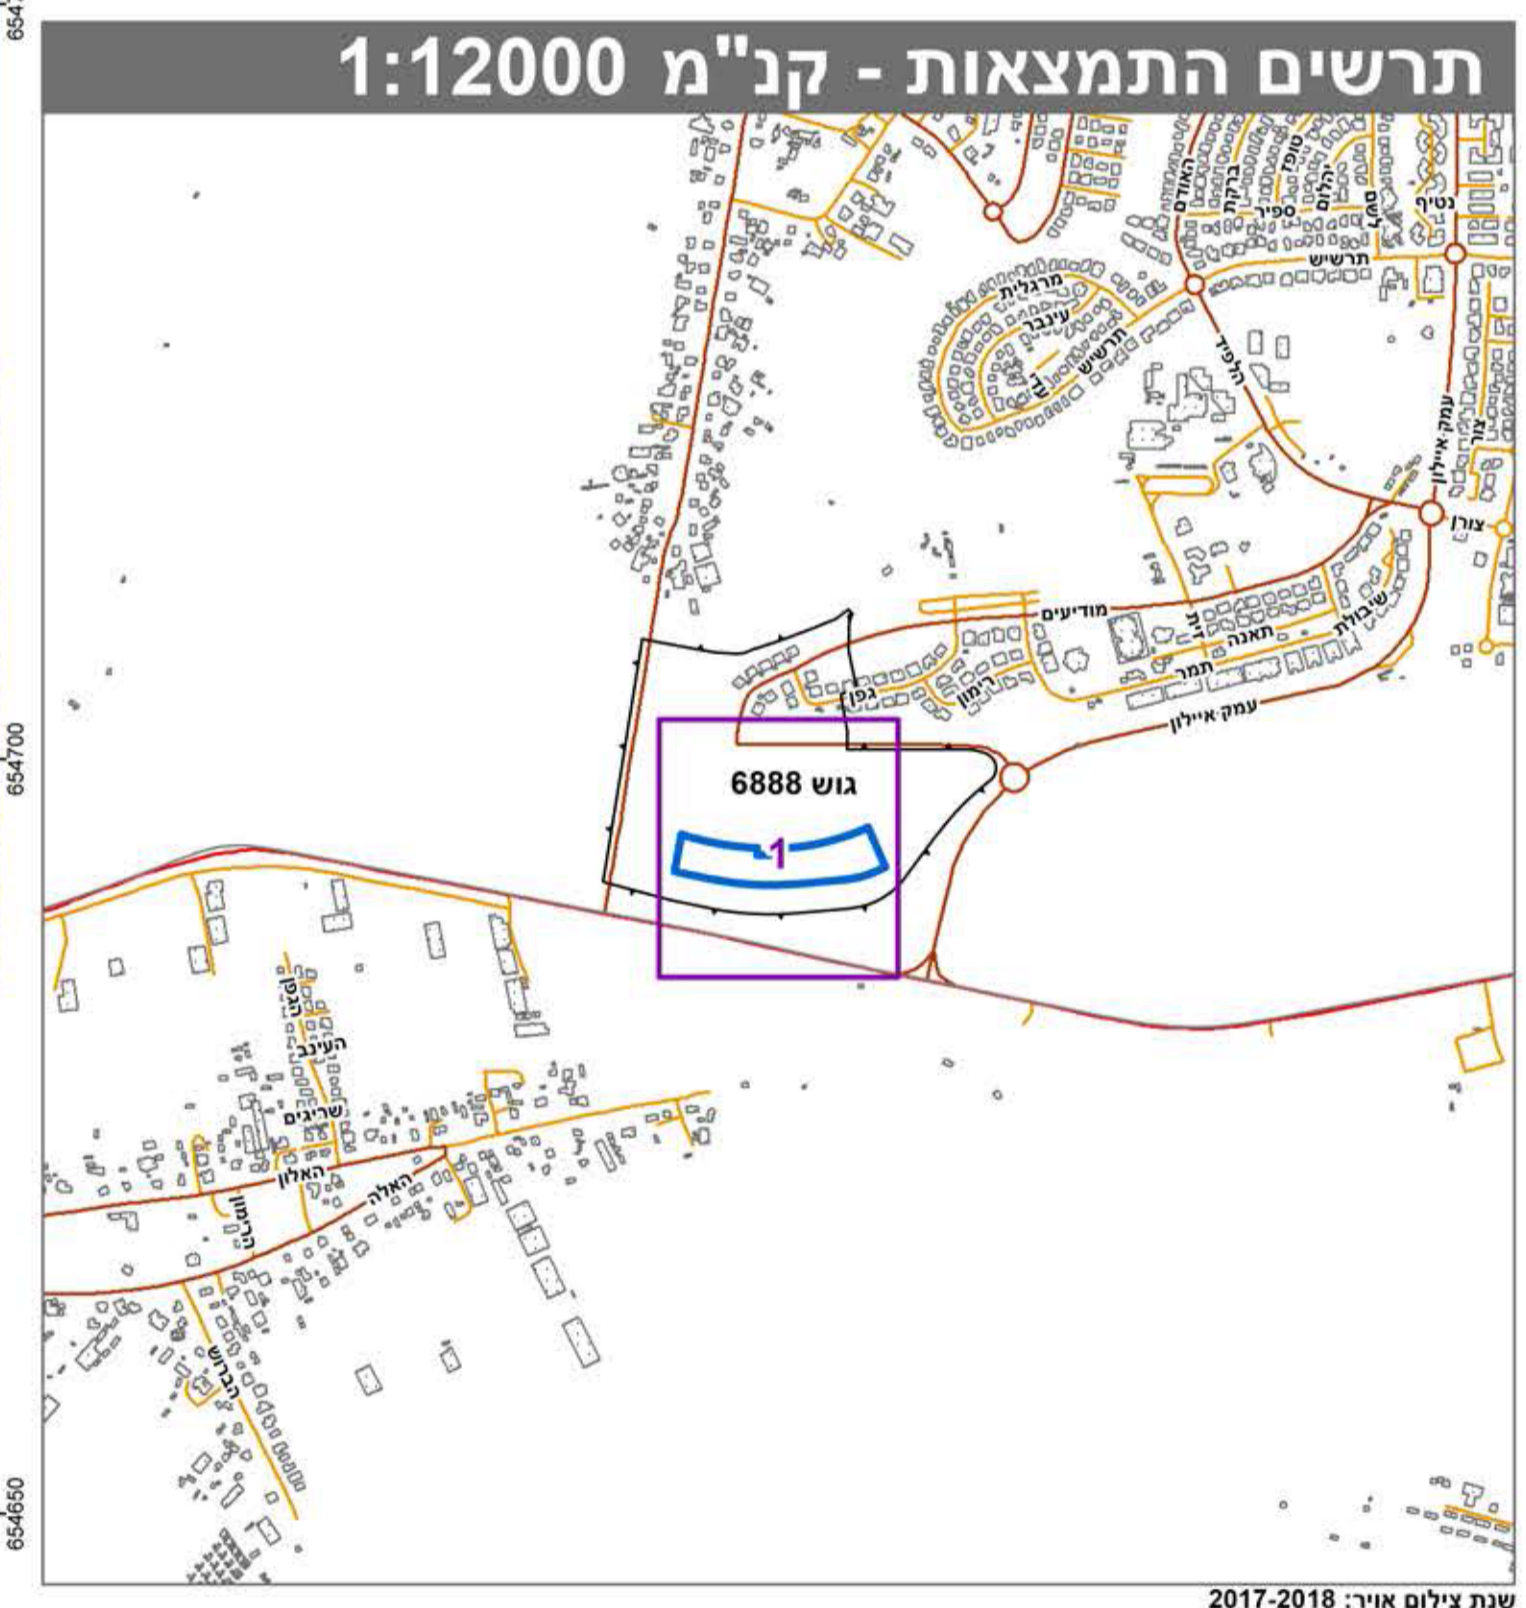


שמות*

מגיש התכנית	הראל כהן תאגיד
מגיש התכנית	יאיר נקר תאגיד
עורך ראשי	אלון בן גון תאגיד
זים	הראל כהן תאגיד
זים	יאיר נקר תאגיד

בעלי ענין בקרקע*


חוכר	הראל כהן תאגיד
חוכר	יאיר נקר תאגיד

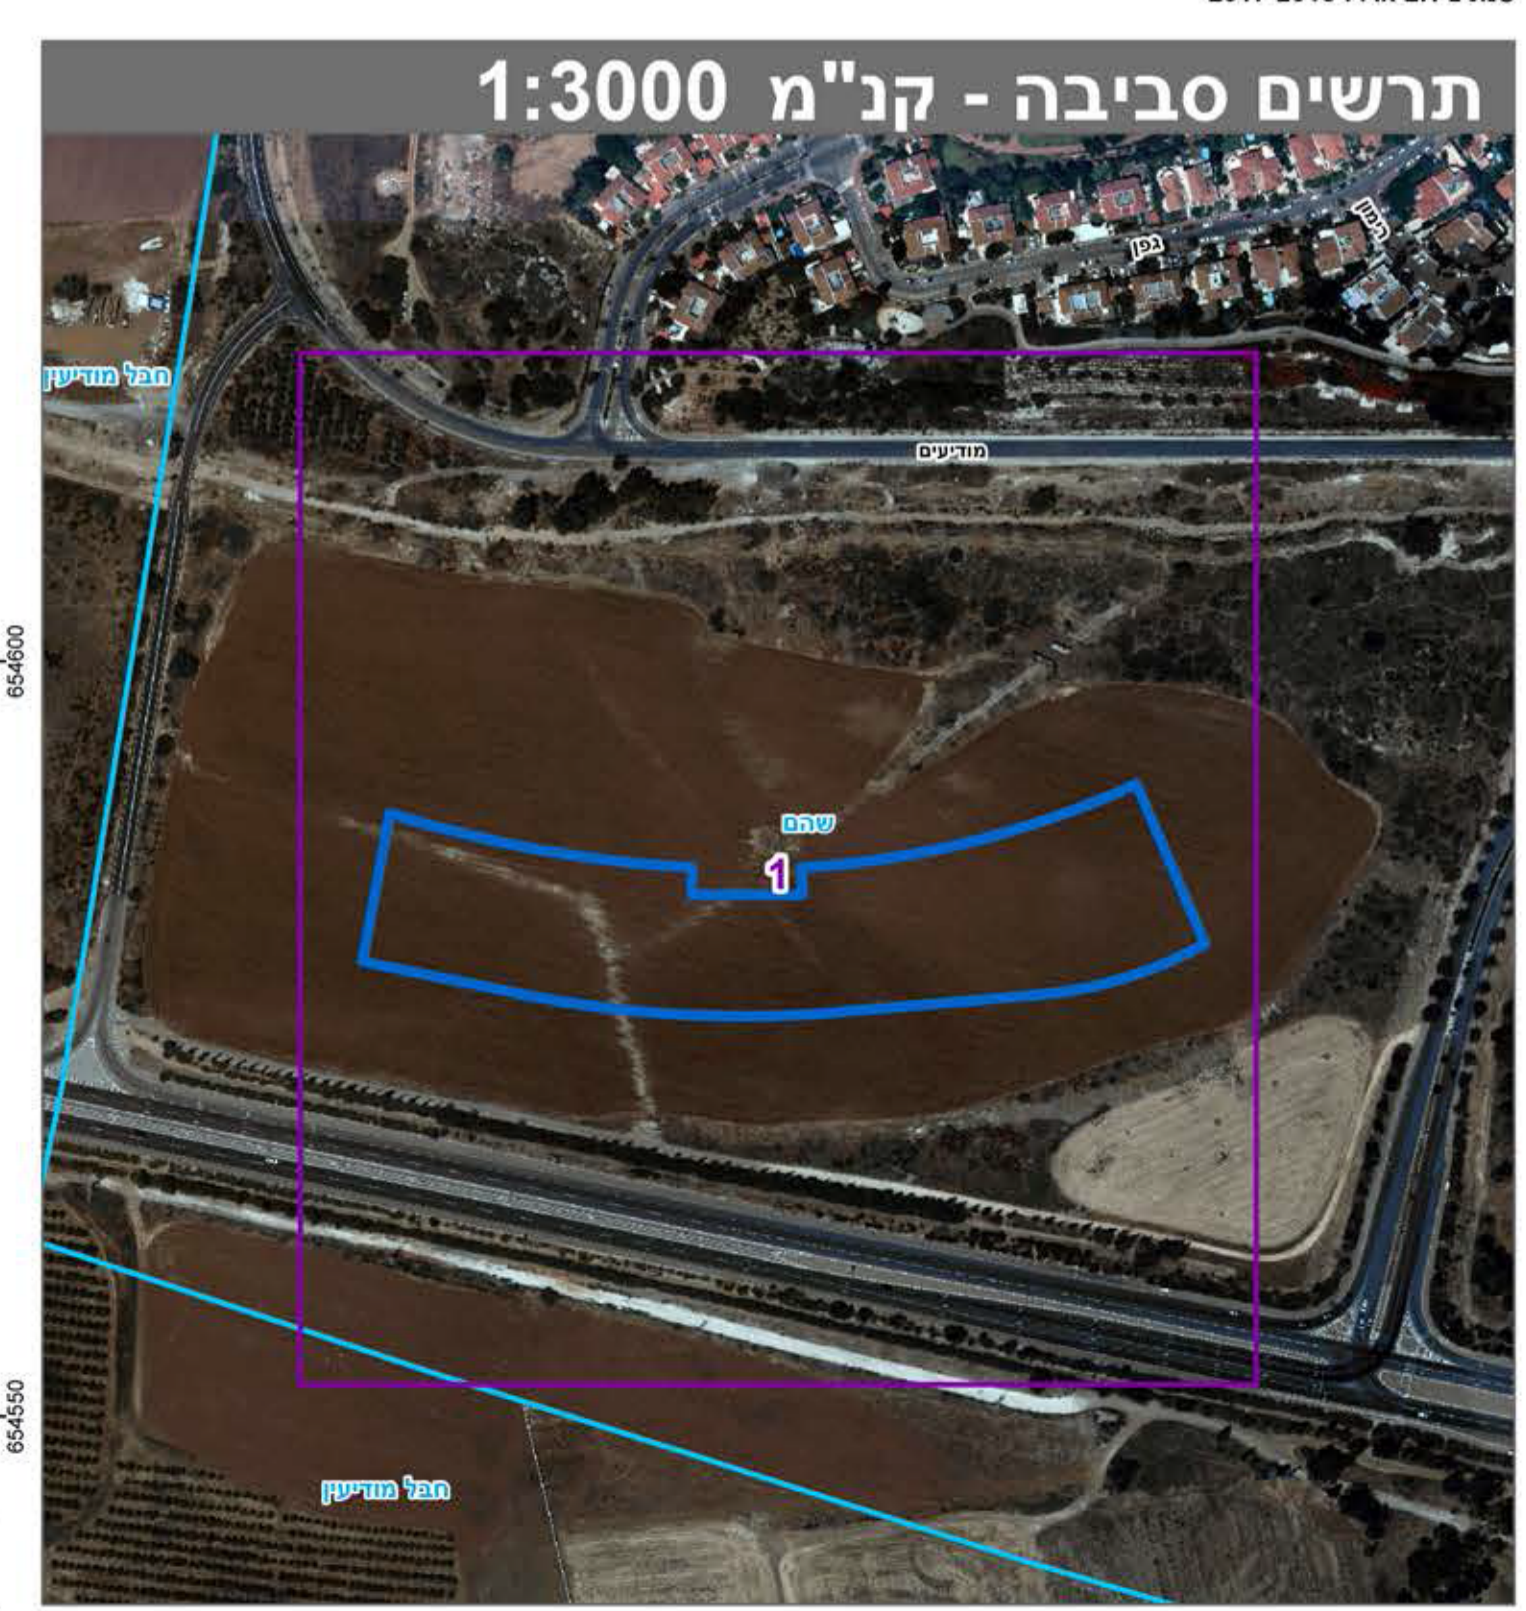

טבלת גושים וחלקות*

מספר גוש	6888
חלק	37.40
מספר חלקות בשלמותן	1
מספר חלקות בחלקיתן	0

הרשימה המלאה מפורטת בהוראות התכנית / בהודעה שפורסמה בעיתונות וברישומות הרני מצהיר בזאת כי המפה הטופוגרפית/המצבית/המהווה רקע לתכנית זו, נערכה על ידי ביום 08.05.2020 והיא הוכנה לפי הוראות נוהל מבא"ת ובהתאם להוראות החוק ולתקנות המודדים שבתוקף. דיוק הקו הכחול והקדסטר: מדידה אנליטית מלאה ברמת תצ"ר לייפמן ליאוניד 832 מספר רישון חתימה תאריך שם המודד

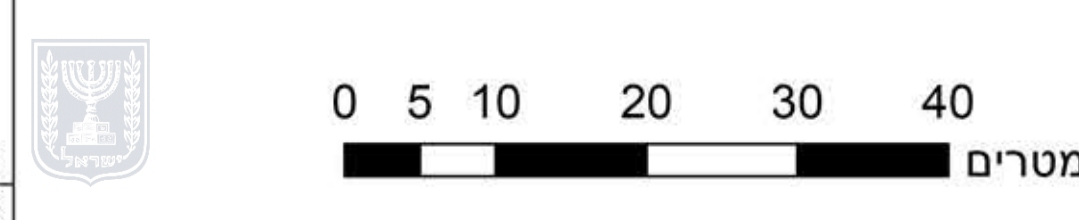

מספר תכנית: 421-0862110 מספר דריסת שטח: 2