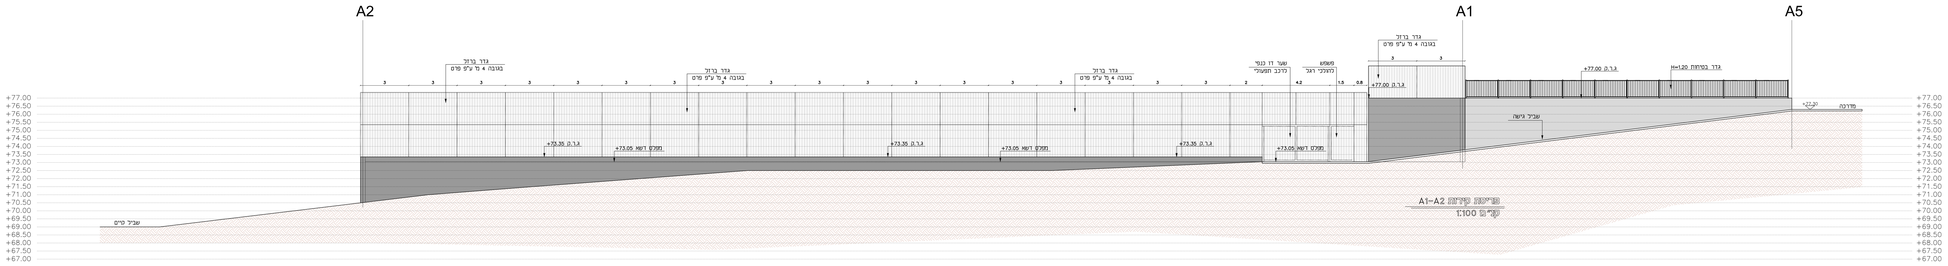

A1–A2 חתך סכמטי
1:100 קנ"מ

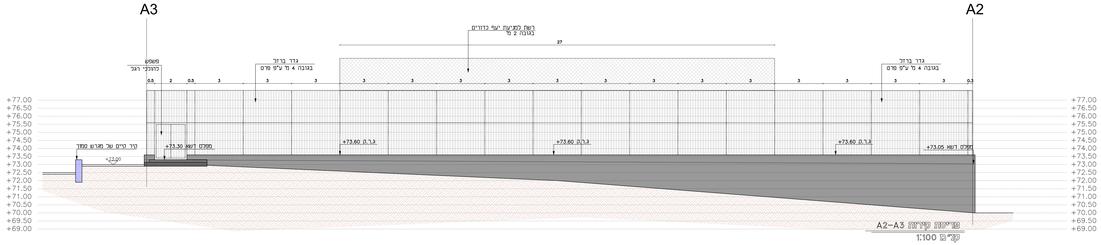

A2–A3 חתך סכמטי
1:100 קנ"מ

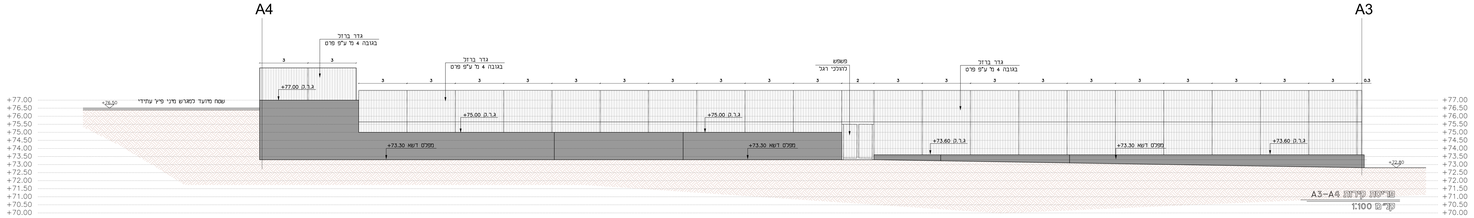

A3–A4 חתך סכמטי
1:100 קנ"מ

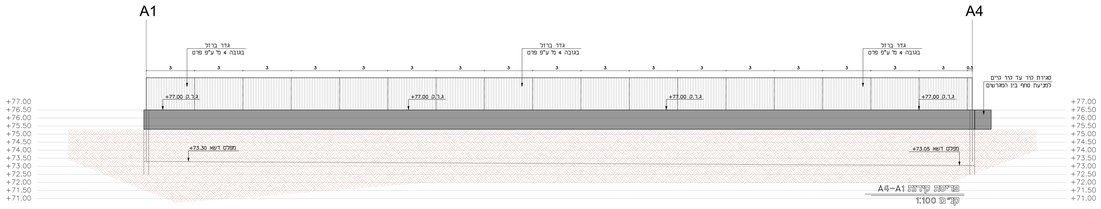

A4–A1 חתך סכמטי
1:100 קנ"מ

אין לבצע מדידה מן הרישום
כל המידות יש לאמת בשטח ולדווח מראש
לאדריכל שלגיא אמנון, לגבי כל סטיה
מהמפרט הטכני, הנחיות ותכניות
אמנון שלגיא בע"מ, לא יהיה אחראי על אף פרט
שבוצע שלא בהיתאם ובהיעדר הוראות בכתב
מאדריכל אמנון שלגיא בע"מ
כל מדידות הקיים מ"מ ברשות בעלי הנכס בלבד

מספר	תאריך	תיאור

שם הפרויקט : Project name

מגרש אימונים
- שוהם -
תכנית פריסת קירות וגדרות

גוש : 6661

מגרש : 66

Status :	הוגש לרישוי		
(קיים)	○	(מוכרז)	● (בביצוע) ○

מהנדס : Designer: מאיר בן סון

תאריך : Date: 02.04.2023

Scale: 1:250 קנ"מ

אלאמרך אדריכלים ומהנדסים
תכנון • ניהול • פיקוח הנדסי
G.O. AMAD ENGINEERS LTD
רחוב עקיבא 4 בית השרון 4760201
טלפון: 09-8404478 פקס: 528 בית שמש 99-
Email : GAAMAD@GMAIL.COM