



מקרא

שטח ציבורי פתוח
 קו-בנין
 מידות

מספר תכנית: 421-0673848
 תאריך: 15/01/2020
 סגור: 08:58
 מידות: 1:1250

אגף הנדסה
 תחילת תשפ"א (2020)
 21-10-2020
 נ.ת.ק.ב.ל

חוק התכנון והבנייה, התשכ"ה - 1965
תכנית מתאר מקומית

מס' 421-0673848

תוספת שטחי בניה בשצ"פ גן החבל

תשריט מצב מוצע | גיליון 1 מתוך 1

מחוז	מרכז
מרחב תכנון מקומי	שהם
רשות מקומית	שהם
ישוב	

תכנית בסמכות | מחוזית

איחוד וחלוקה | ללא איחוד וחלוקה

היתרים או הרשאות | תכנית שסמכותה ניתן להוציא היתרים או הרשאות

מונה תדפיס התשריט | 11

מועד הפקה | 15/01/2020


שטח התכנית | 140108 דונם | קנה מידה | 1:1250

אישורים בתכנית מס' 421-0673848



שמות*

מגיש התכנית	ועדה מקומית
עורך ראשי	רוטיל בכר שכטר
זי"ם	תאגיד: ועדה מקומית שהם

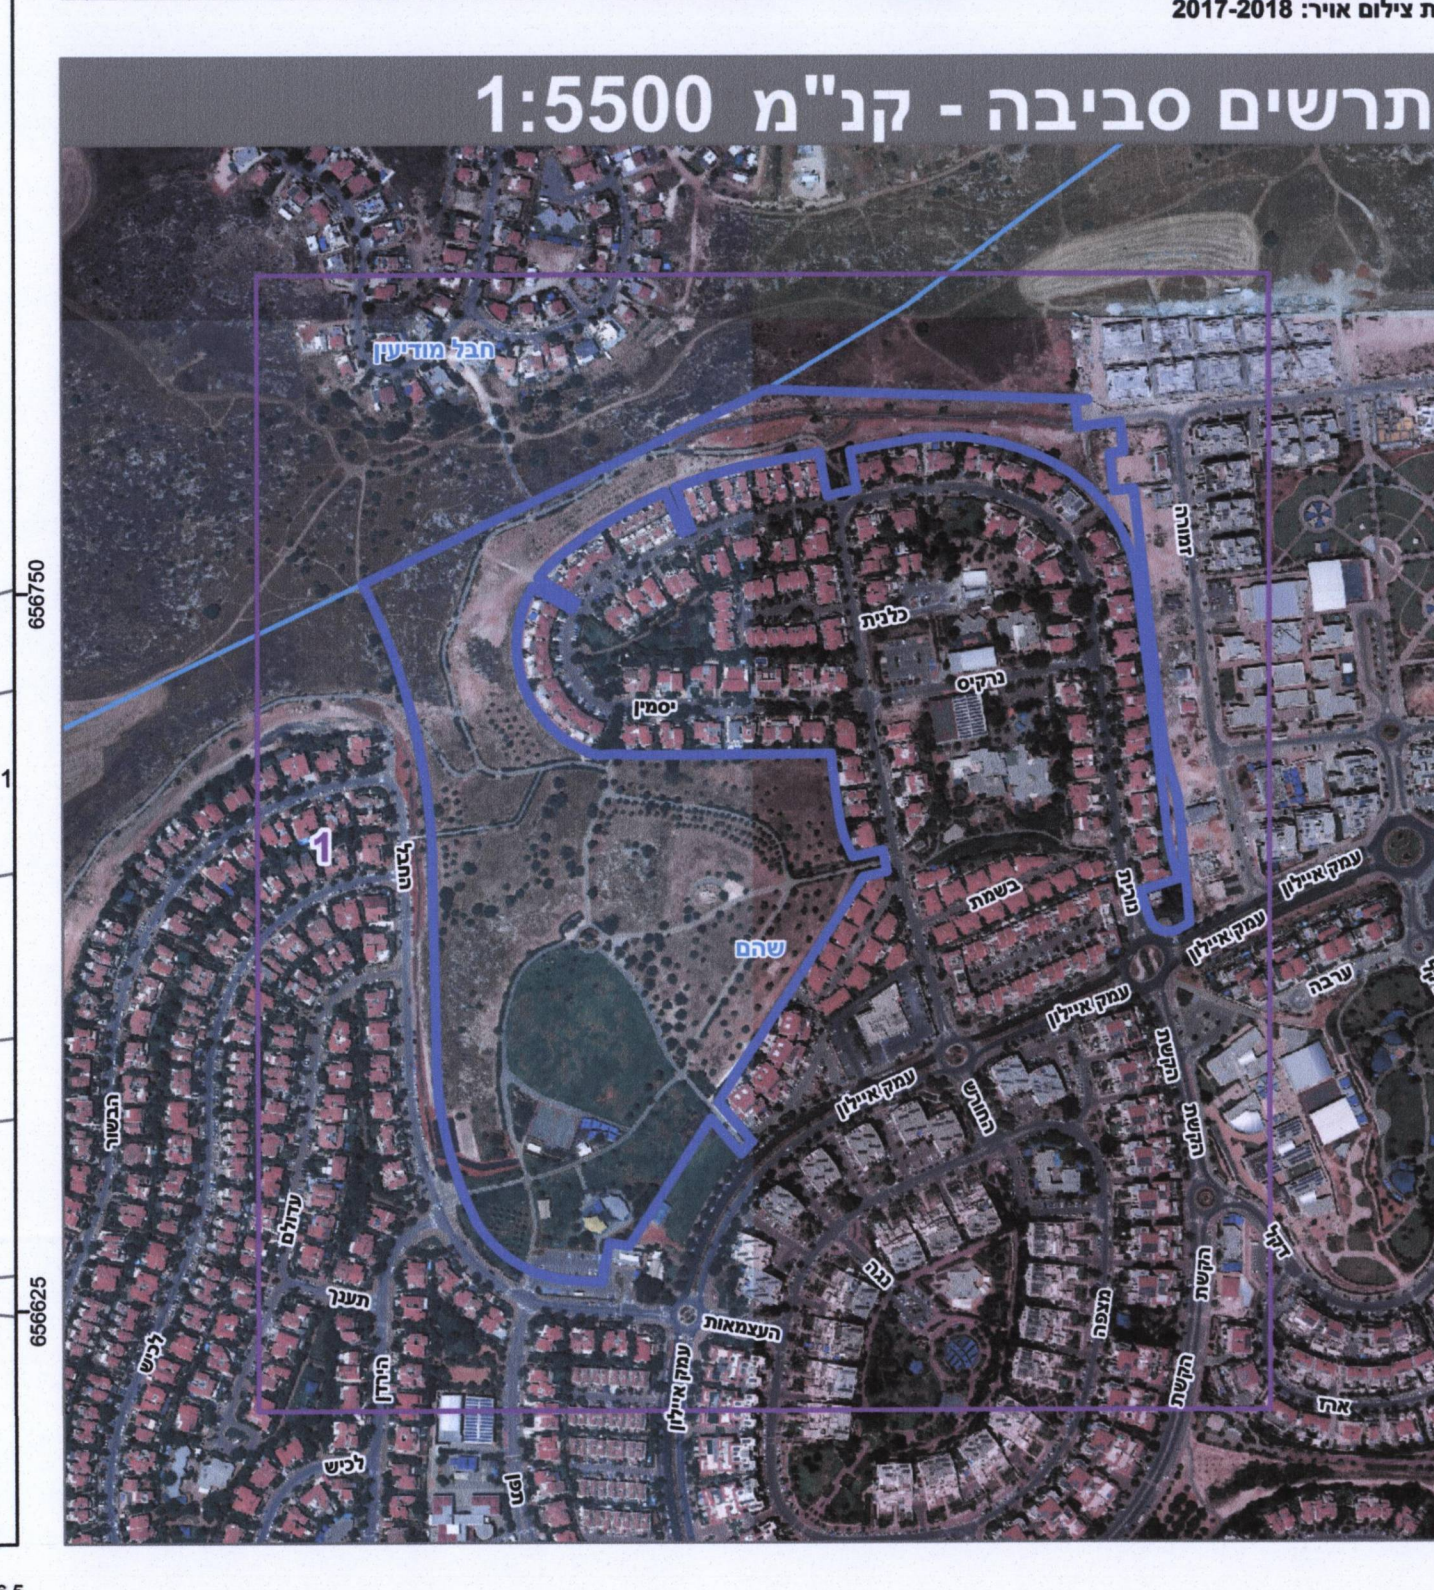

בעלי עניין בקרקע*

טבלת גושים וחלקות*

מספר גוש	מספר חלקות	מספר חלקות	מספר חלקות
4617	281	235	90
6846			
6847	13		

הרישום המלא מפורטת בהוראות התכנית / בהודעה שפורסמה בעיתונות וברשומות הרני מצהיר בזאת כי המספר הטופוגרפי/המצבית/המחווה רקע לתכנית זו, נערכה על ידי ביום 18.08.2018 והיא הוכנה לפי הוראות נוהל מבא"ת ובהתאם להוראות החוק ולתקנות המודדים שבתוקף.

דיוק הקו החכול והקדסטר: מדידה גרפית

יעבד עזרא 531

שם המודד: מספר רשיון

תחתימה

11 מספר תכנית: 421-0673848 | מספר דפוס: 11