


מקרא

מסלול תוכנית
 10/05/2026
 282.502 דונם
 קנה מידה 1:5000

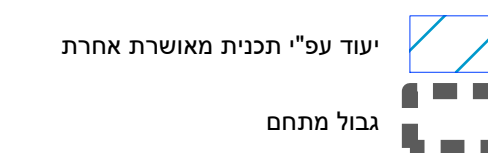

חוק התכנון והבניה, התשכ"ה - 1965
 תכנית מתאר מקומית

מס' 421-1595321

פיצול יח"ד בבנייה צמודת קרקע

תשריט מצב מוצע גיליון 1 מתוך 1


מחוז	מרכז
מרחב תכנון מקומי	שהם
רשות מקומית	שהם
ישוב	שהם
תכנית בסמכות איחוד וחלוקה	מקומית ללא איחוד וחלוקה
היתרים או הרשאות	תכנית שמכוחה ניתן להוציא היתרים או הרשאות
מונה תדפיס התשריט	3
מועד הפקה	10/05/2026
שטח התכנית	282.502 דונם קנה מידה 1:5000

אישורים בתכנית מס' 421-1595321

שמות*

מגיש התכנית	ועדה מקומית ותאגיד: ועדה מקומית שוהם
עורך ראשי	רויטל ברב שניטור ותאגיד: חויל כבר שנטר אדריכלים
יזם	ועדה מקומית ותאגיד: ועדה מקומית שוהם

תרשים התמצאות - קנ"מ 1:110000

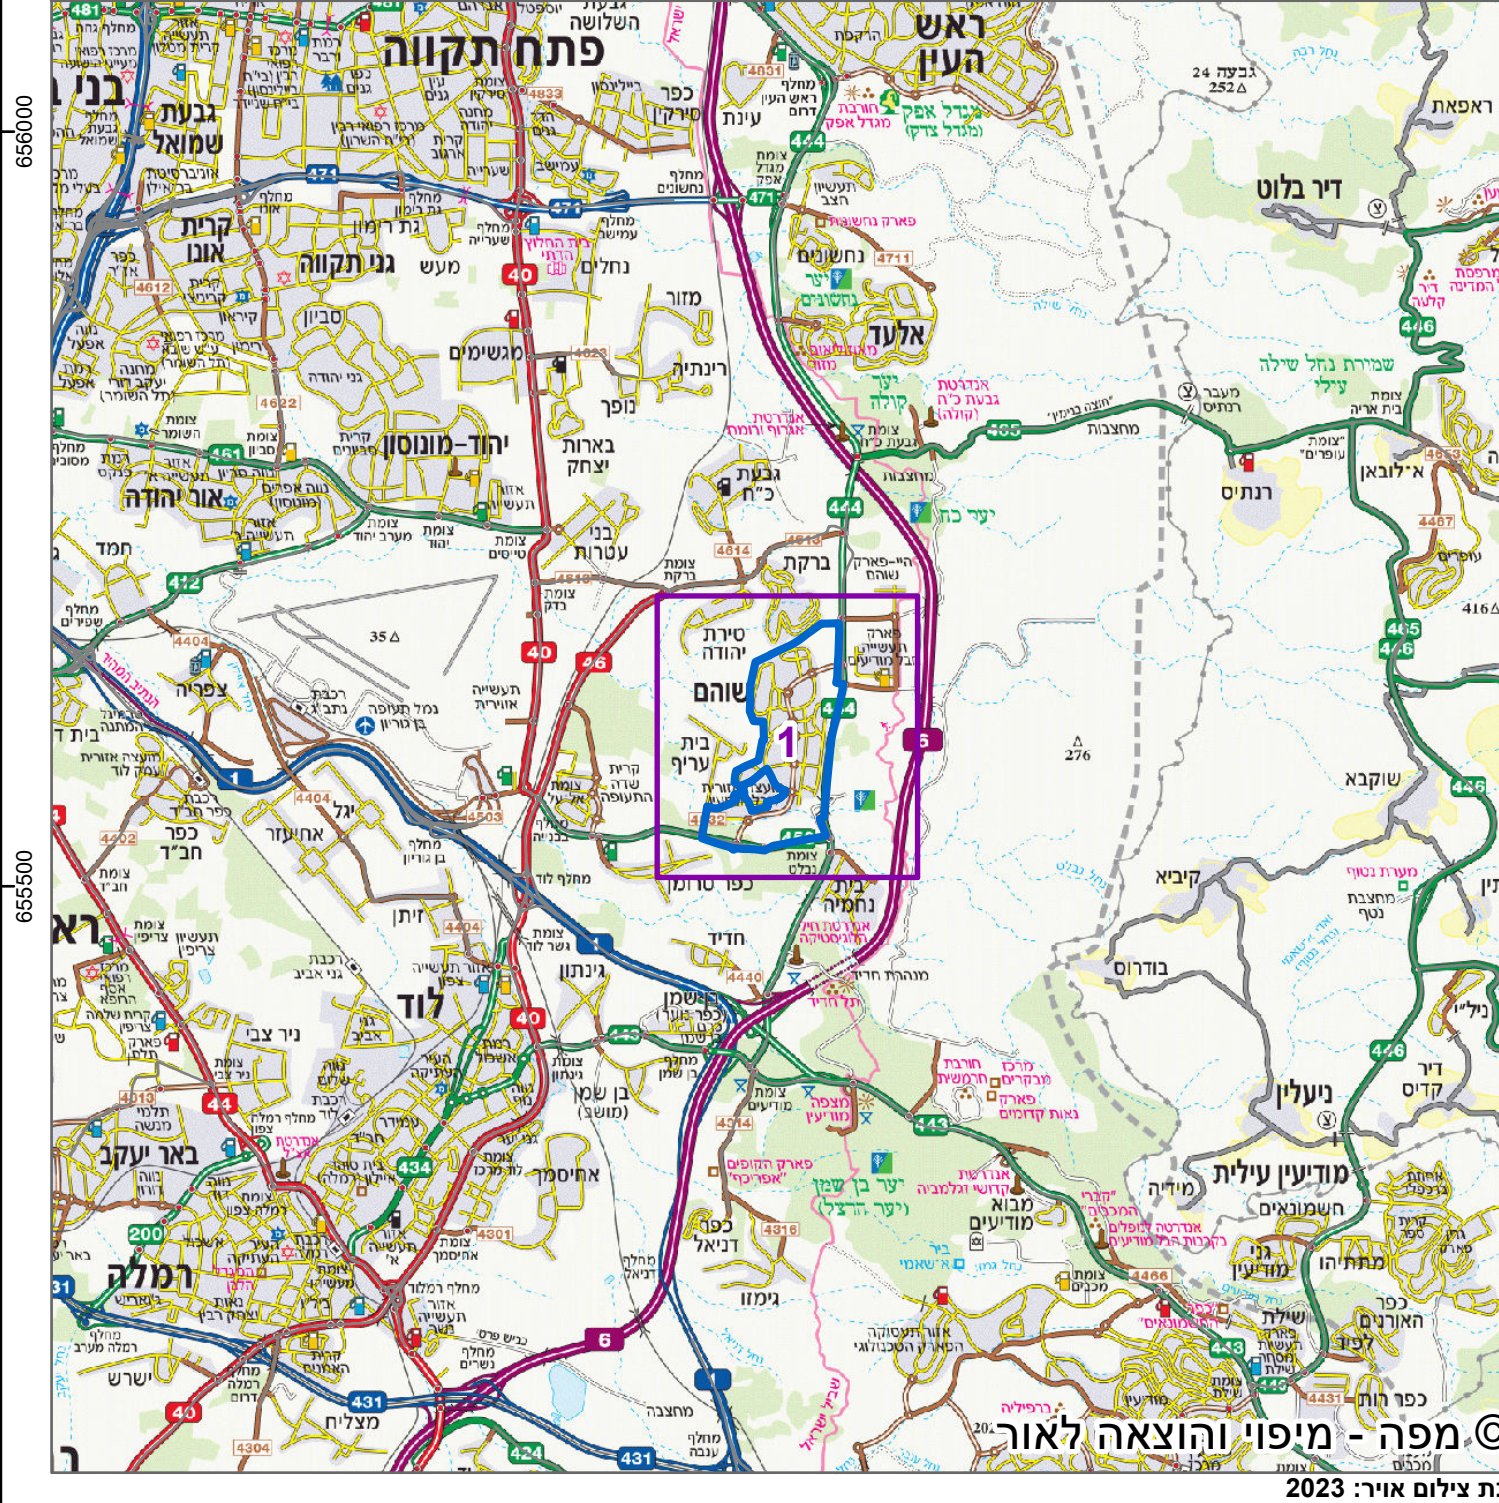

תרשים סביבה - קנ"מ 1:26000

