


27.70 ס"מ

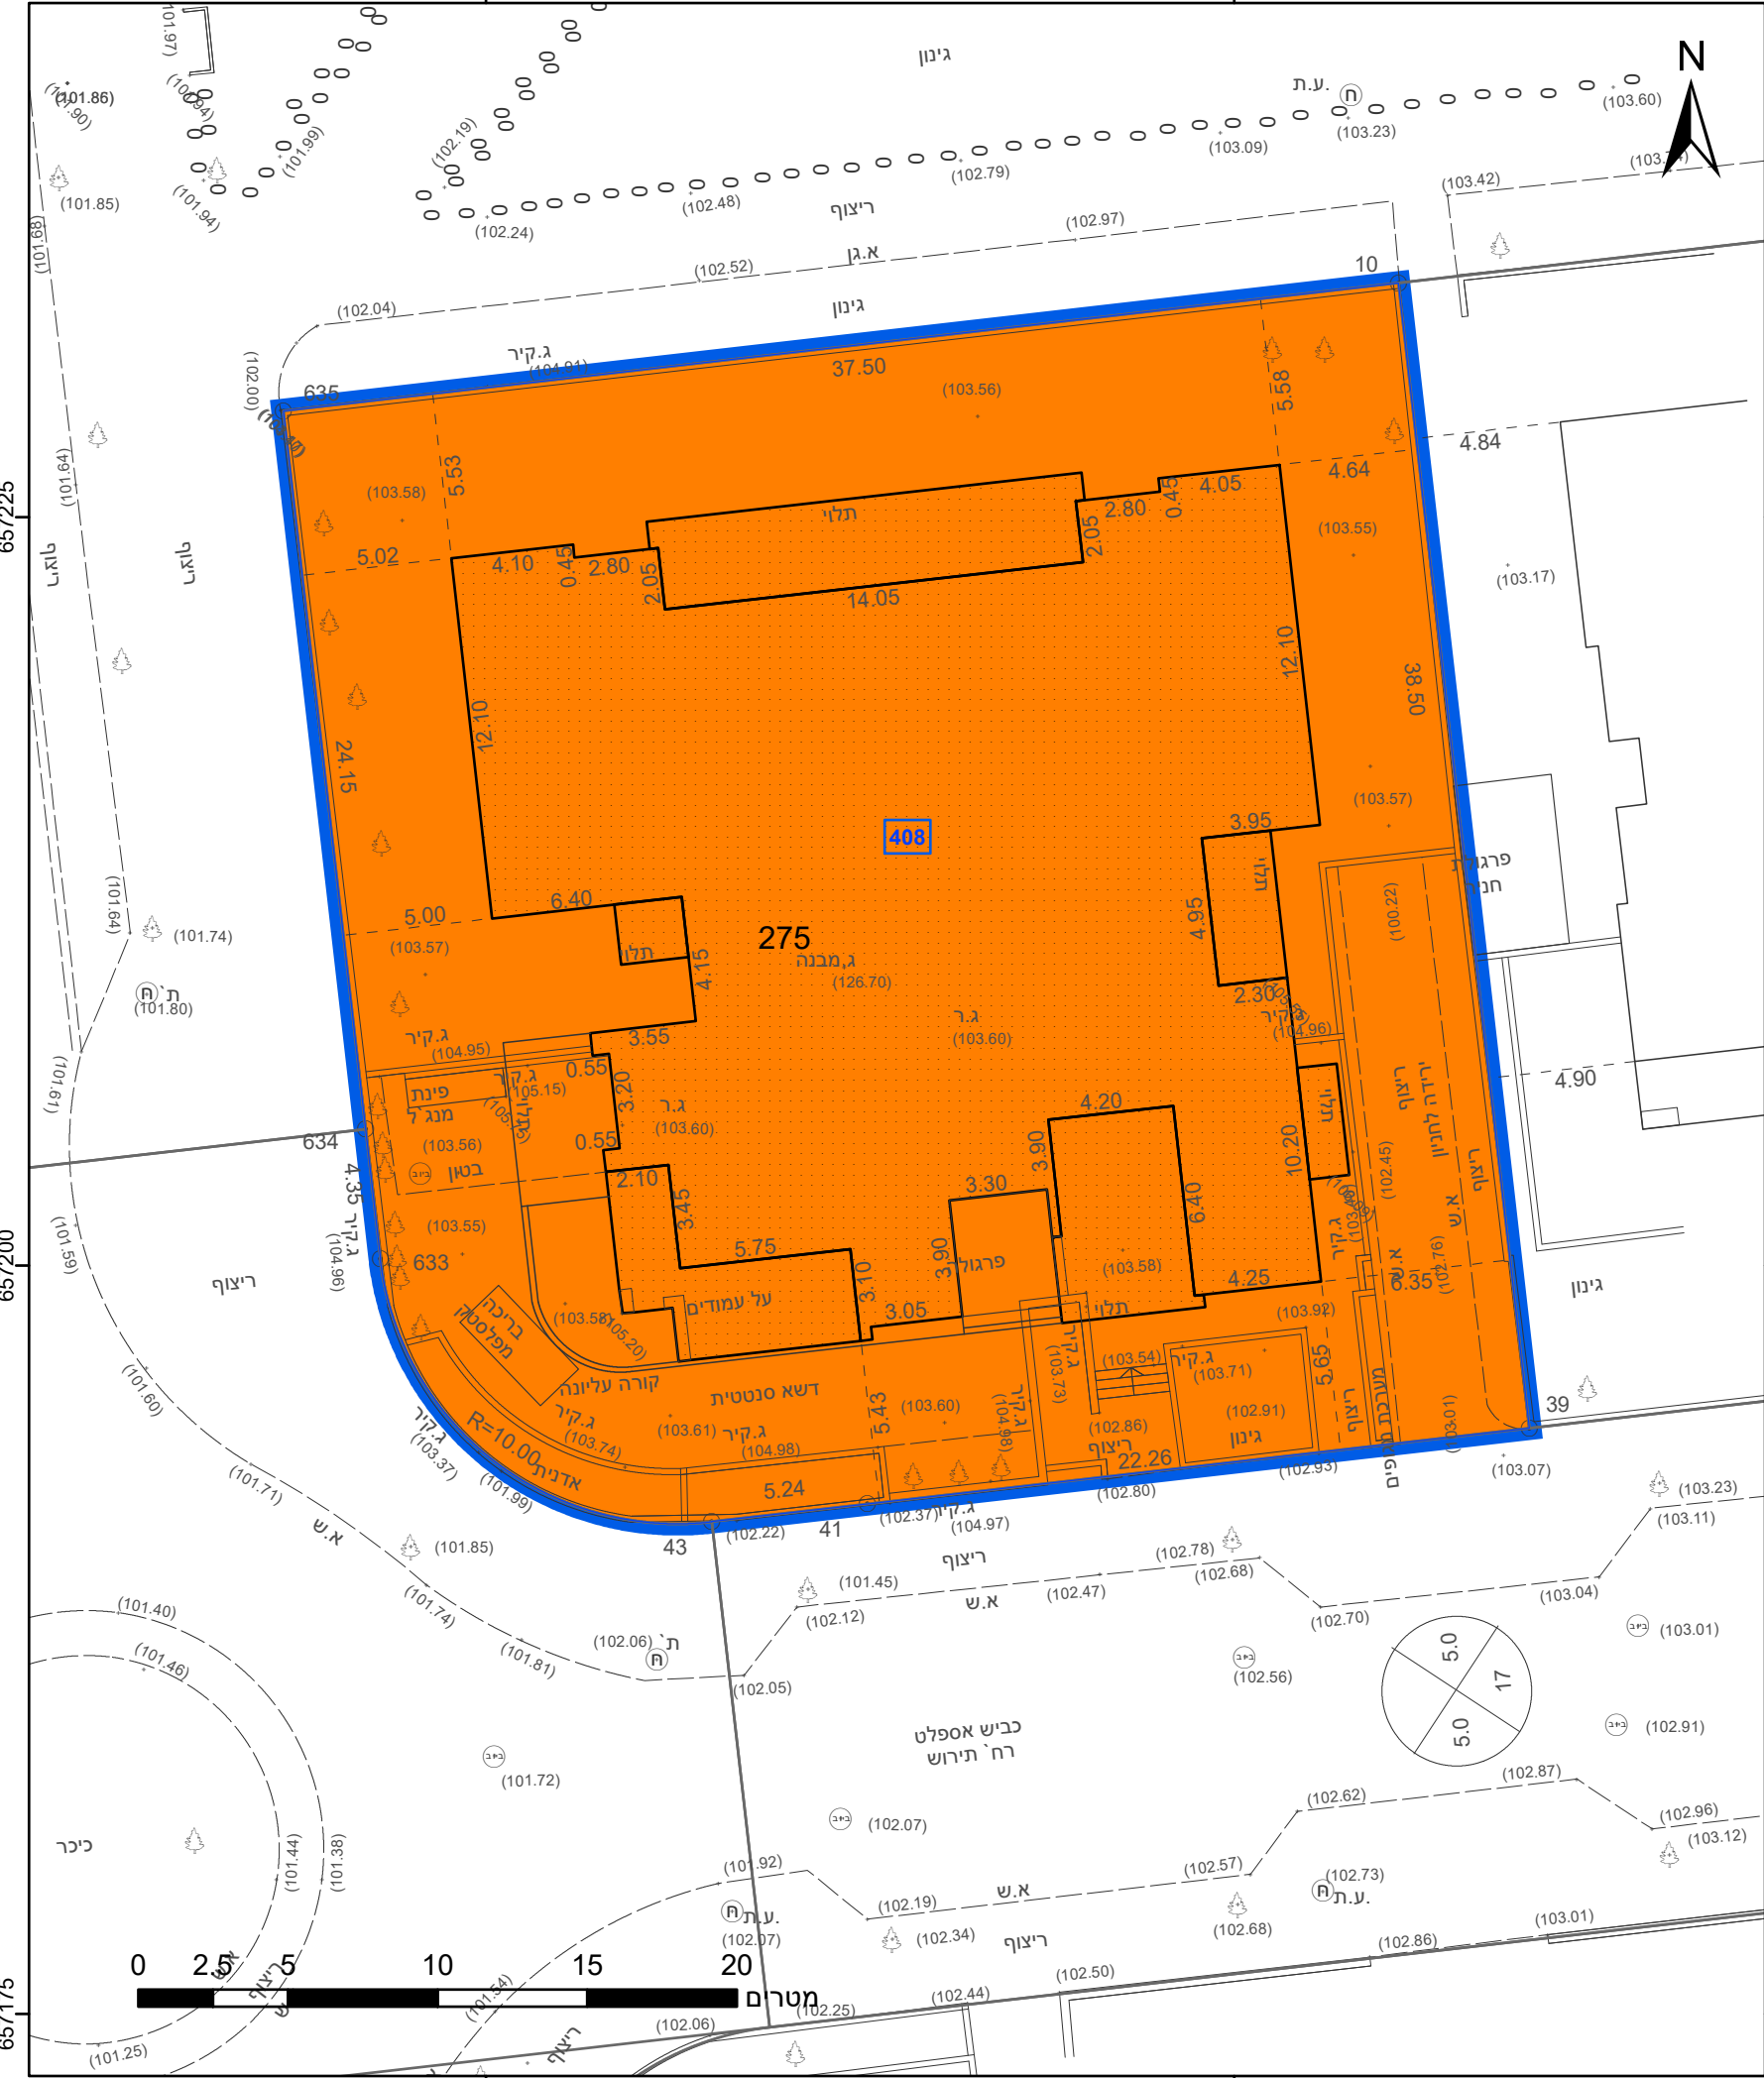

23.2 ס"מ

מקרא

גבול התכנית	גוש 1234
גבול גוש ומספרו	5
גבול חלקה ומספרה	
תא שטח ומספרו	1
מספר הדרך	2
קווי בנין	3
רחב הדרך	4

מגורים ג

אישורים בתכנית מס' 421-1369222

מינהל התכנון
חוץ התכנון והבניה, התשכ"ה - 1965
מחוז מרכז
הועדה המחוזית החליטה ביום: 03/02/2026

הריני מצהיר בזאת כי המפרט הסטנדרטי המוצג בתוכנית זו, נערך על ידי ביום 1.8.2024 והיא הופנה לפי הוראות מהל מבא"ת ובהתאם לחוקאות חוק ולתקנות המודדים שבתוקף. חוק הקו הכחול והקדסטר: מדידה אנליטית מלאה ברמת תצ"ר

עיראקי וסאם	1193
שם המודד	מספר רישוי המודד
חתימה	תאריך

חוץ התכנון והבניה, התשכ"ה - 1965
תכנית מתאר מקומית

מס' 421-1369222

תירוש 3

תשריט מצב מוצע גיליון 1 מתוך 1

מחוז	מרכז
מרחב תכנון מקומי	שהם
רשות מקומית	שהם
ישוב	שהם

תכנית בסמכות	מחוזית
איחוד וחלוקה	ללא איחוד וחלוקה
היתרים או הרשאות	תכנית שמכוחה ניתן להוציא היתרים או הרשאות

מונה תדפיס התשריט	11
מועד הפקה	18/02/2026 08:57

שטח התכנית	1.419 דונם	קנה מידה	1:250
------------	------------	----------	-------


שמות*

מגיש תכנית	שי בן אודיז
עורך ראשי	דניאל אריש
יזם	מורן בן אודיז
יזם	שי בן אודיז

טבלת גושים וחלקות*

מספר גוש	חלק	מספרי חלקות בשלמותן	מספרי חלקות בחלקיותן
4617	חלק	275	

* הרשימה המלאה מפורטת בהוראות התכנית / בהודעה שפורסמה בעיתונות וברשומות
תרשים התמצאות - קנ"מ 1:1250

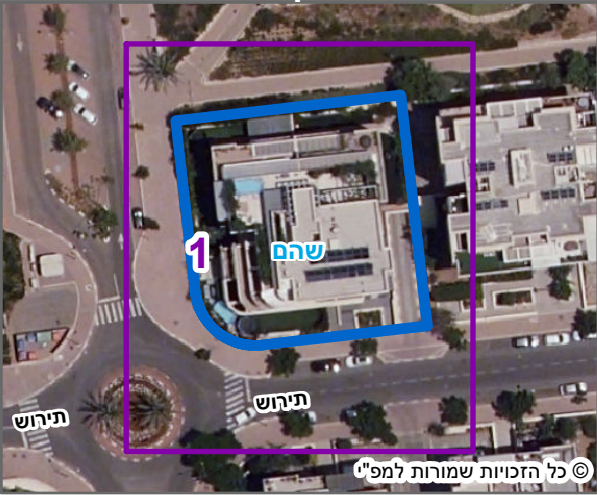

© כל הזכויות שמורות למפ"י

שנת צילום אוויר: 2023

מספר תכנית: 421-1369222, מספר גירסת תשריט: 11