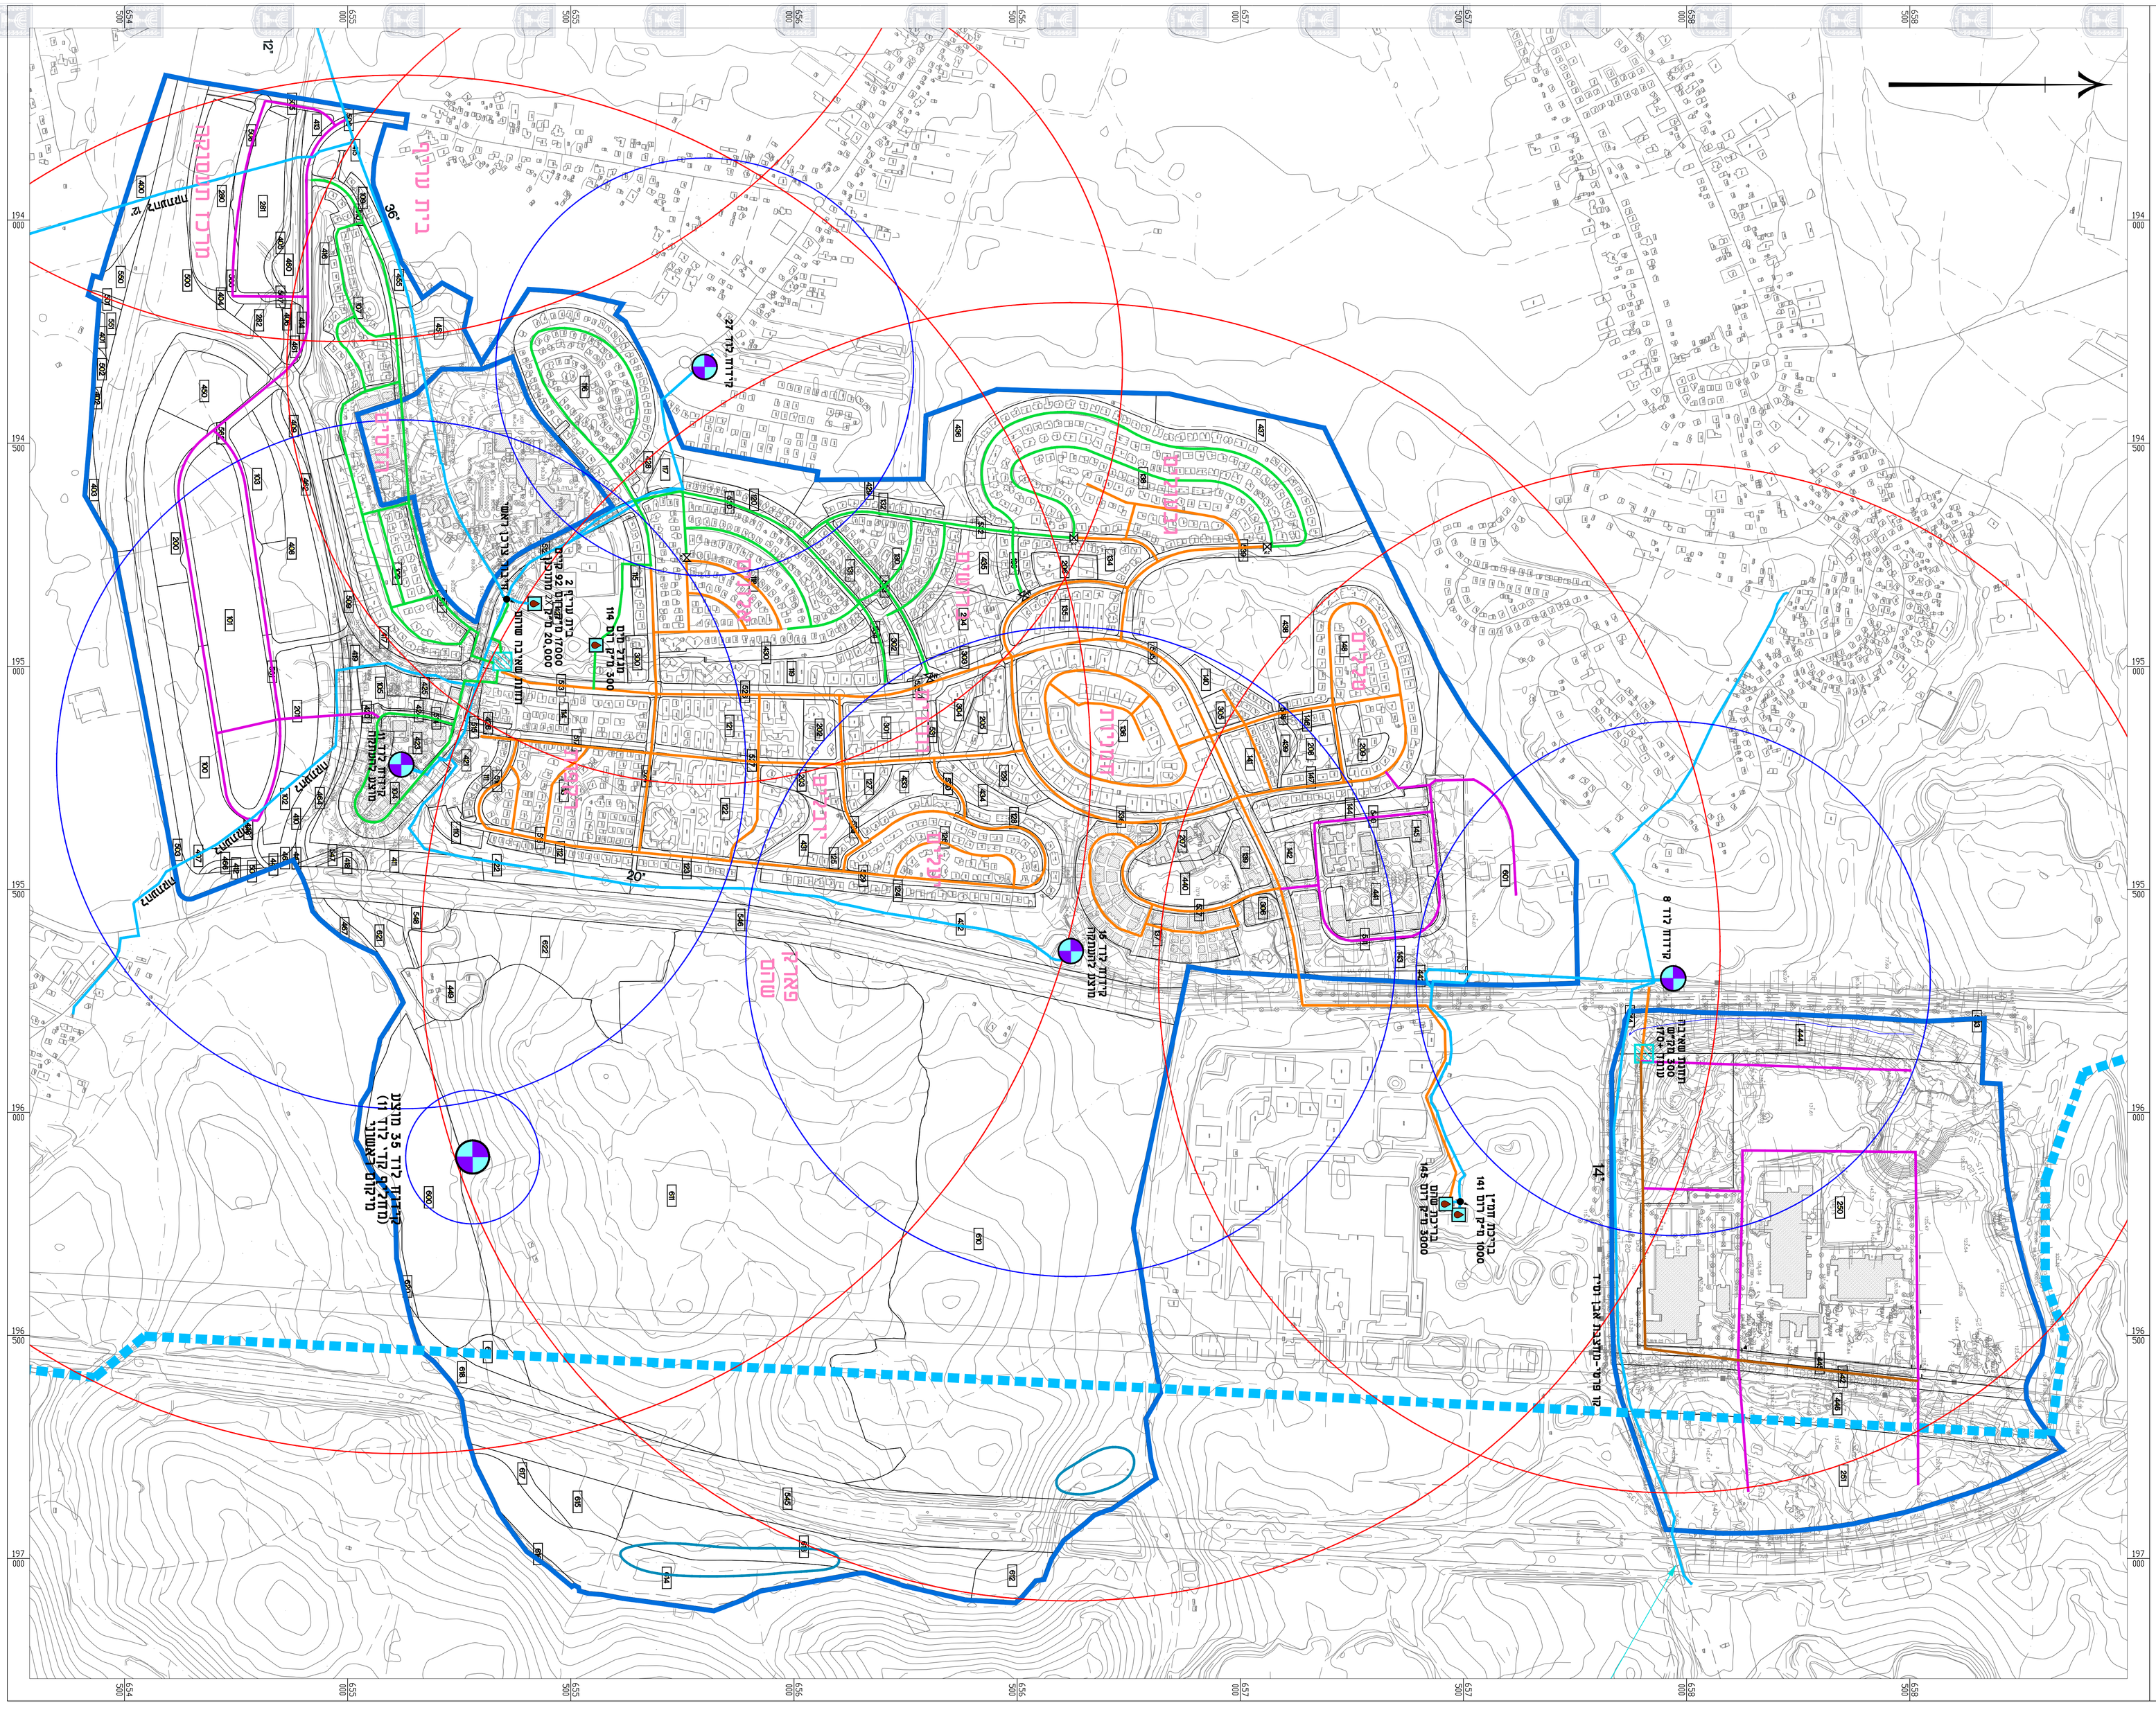

נספח מים וביוב

מס' 421-0485961

תכנית מתאר כוללנית שוהם

נספח מים וביוב גליון 1 מתוך 2

שם התשריט	קנ"מ
מים	1:5000
תאריך	01/2017
שמות ותחתימות:	
עורך ומגיש	שם: ענבל אברהם חתימה:
	תאגיד: ענבל הנדסה

מקרא תשריט מים

מקרא:	סימן בתוכנית
מקורות- קו מים עיים	
מקורות- קו מים מתוכנן	
קו מים עירוני א.ל +170	
קו מים עירוני א.ל +140	
קו מים עירוני א.ל +120	
קו מים עירוני מתוכנן	
בריכת מים	
תחנת שאיבה	
קידוחים	
רדיוס מגן B	
רדיוס מגן C	
שובר לחץ	
מגוף מגרר	
חיבור צרכן ראשי	
גבות תכנית	

ענבל הנדסה בע"מ
הנדסת מים, ייעוץ ותכנון
מסד, ד.נ גלייל תחתון
טל' 04-6778733 050-7705325