


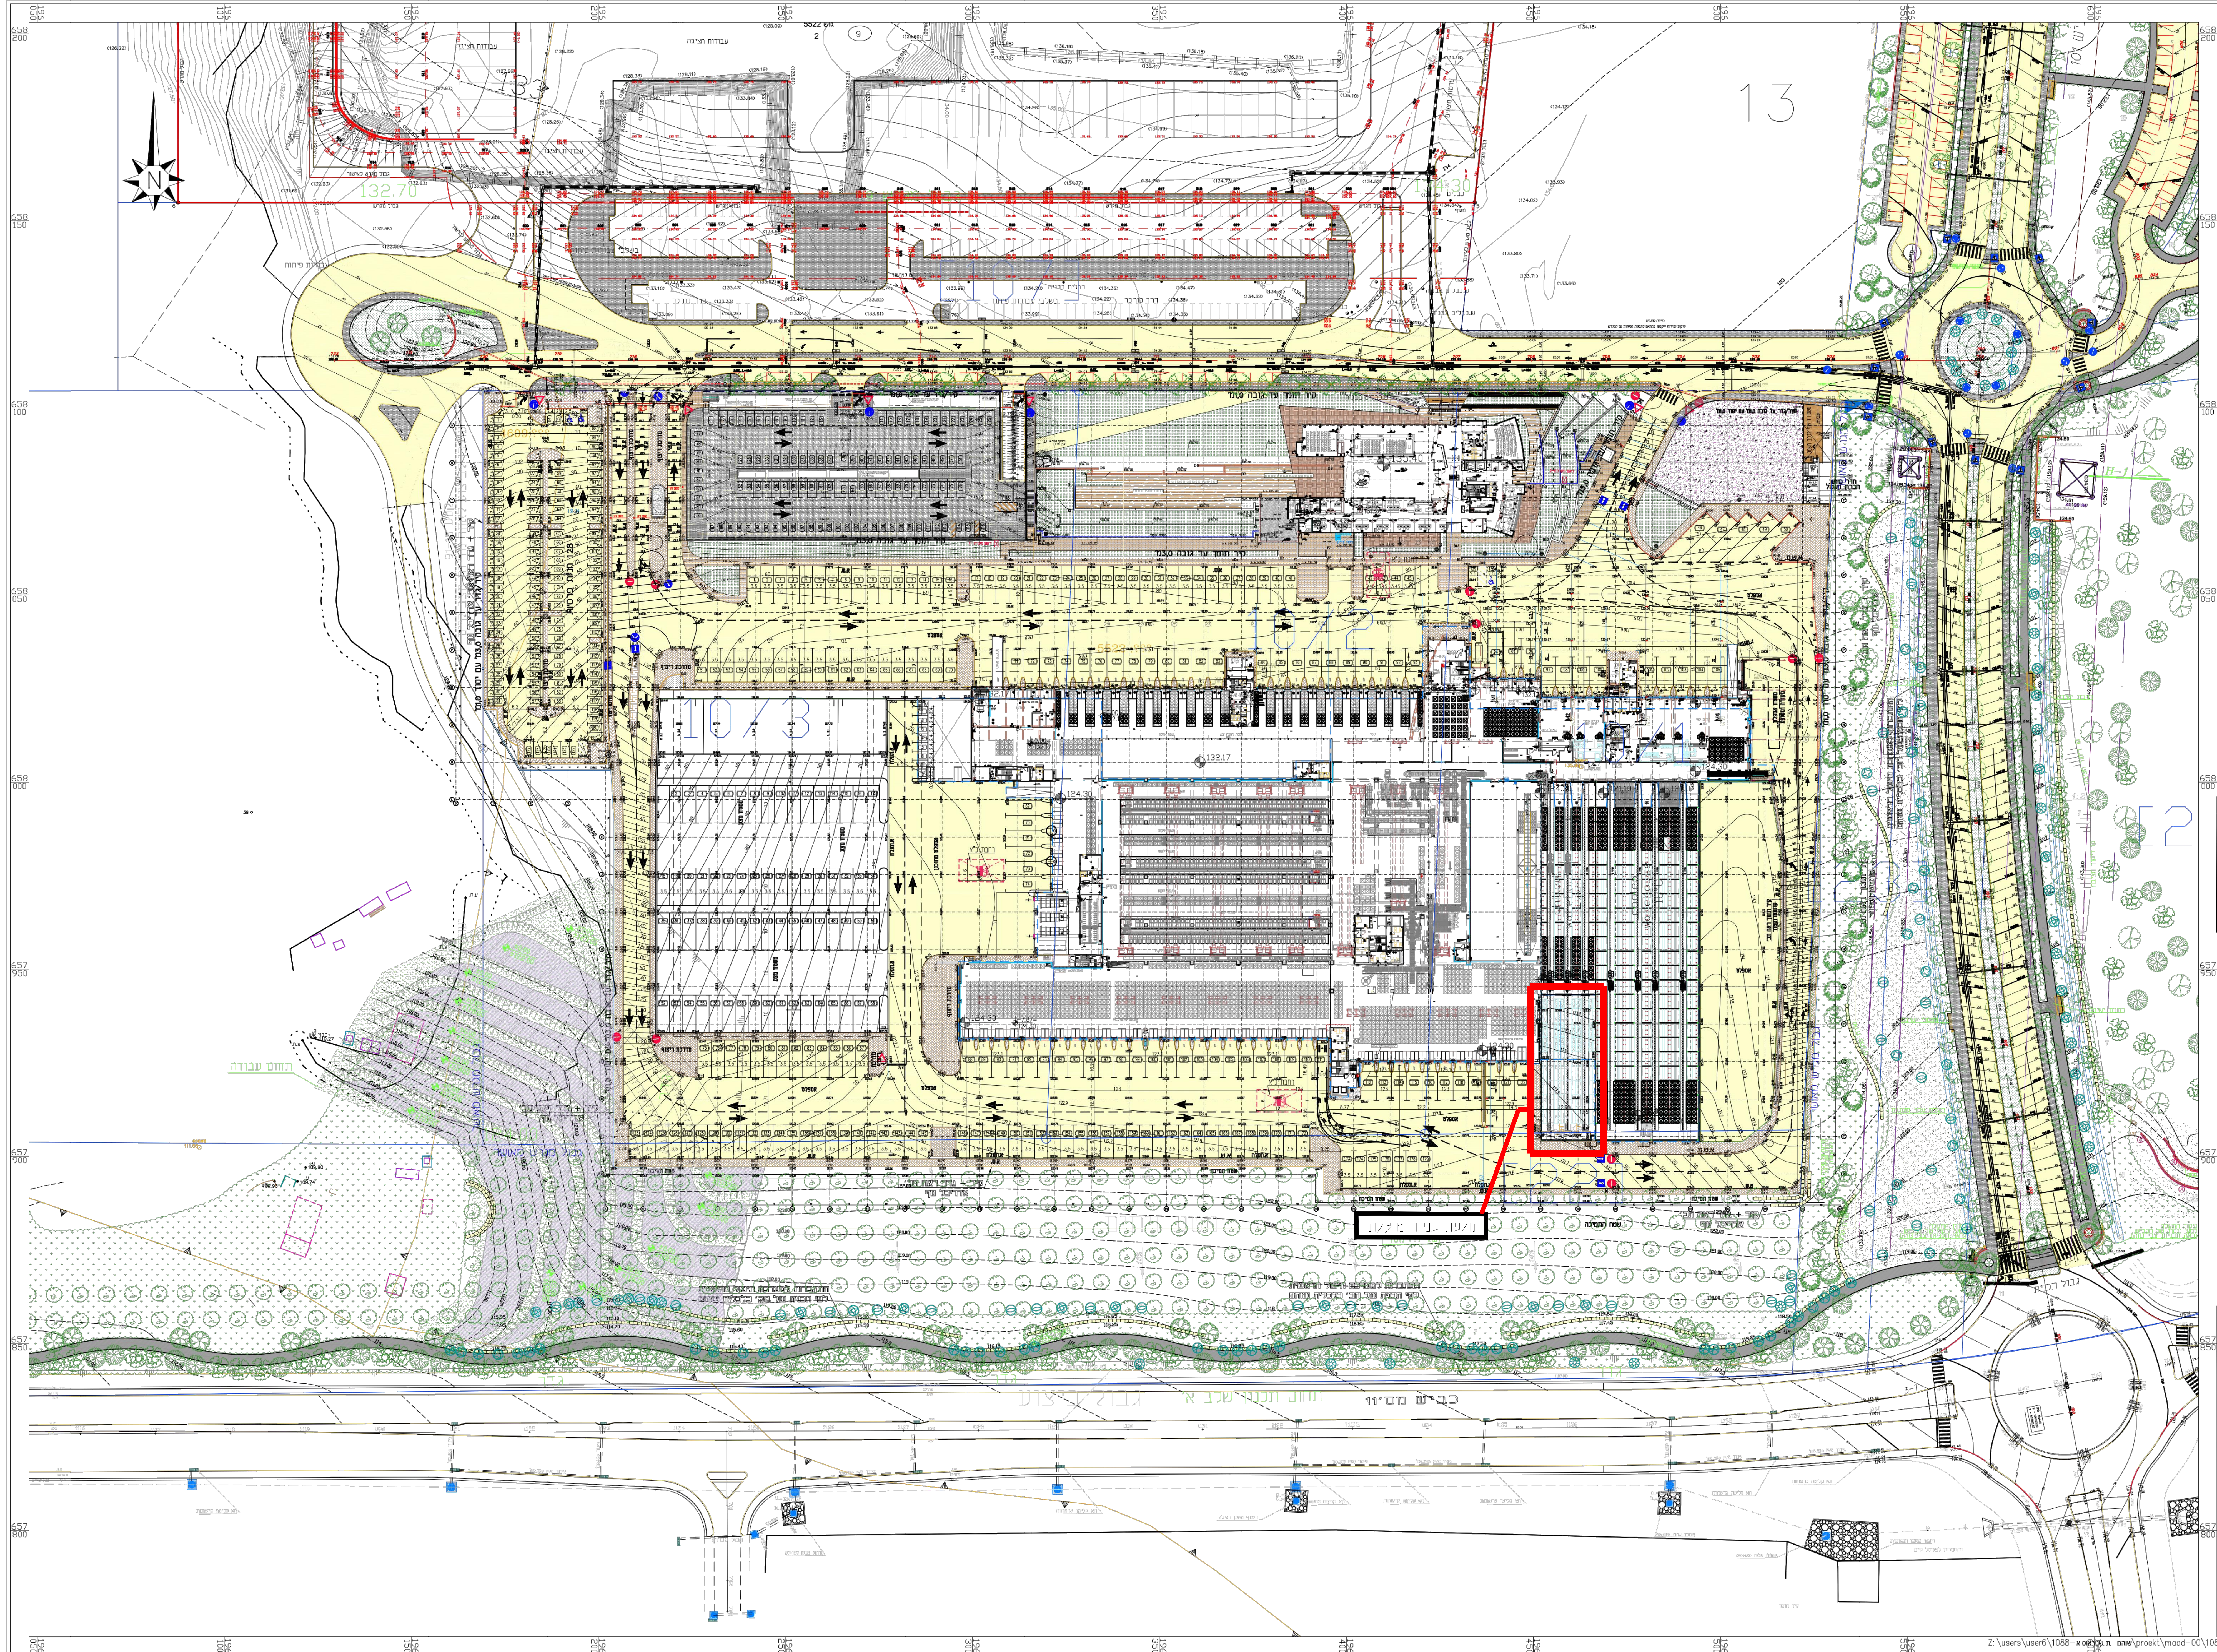

1:500

תוכנית פיתוח

