





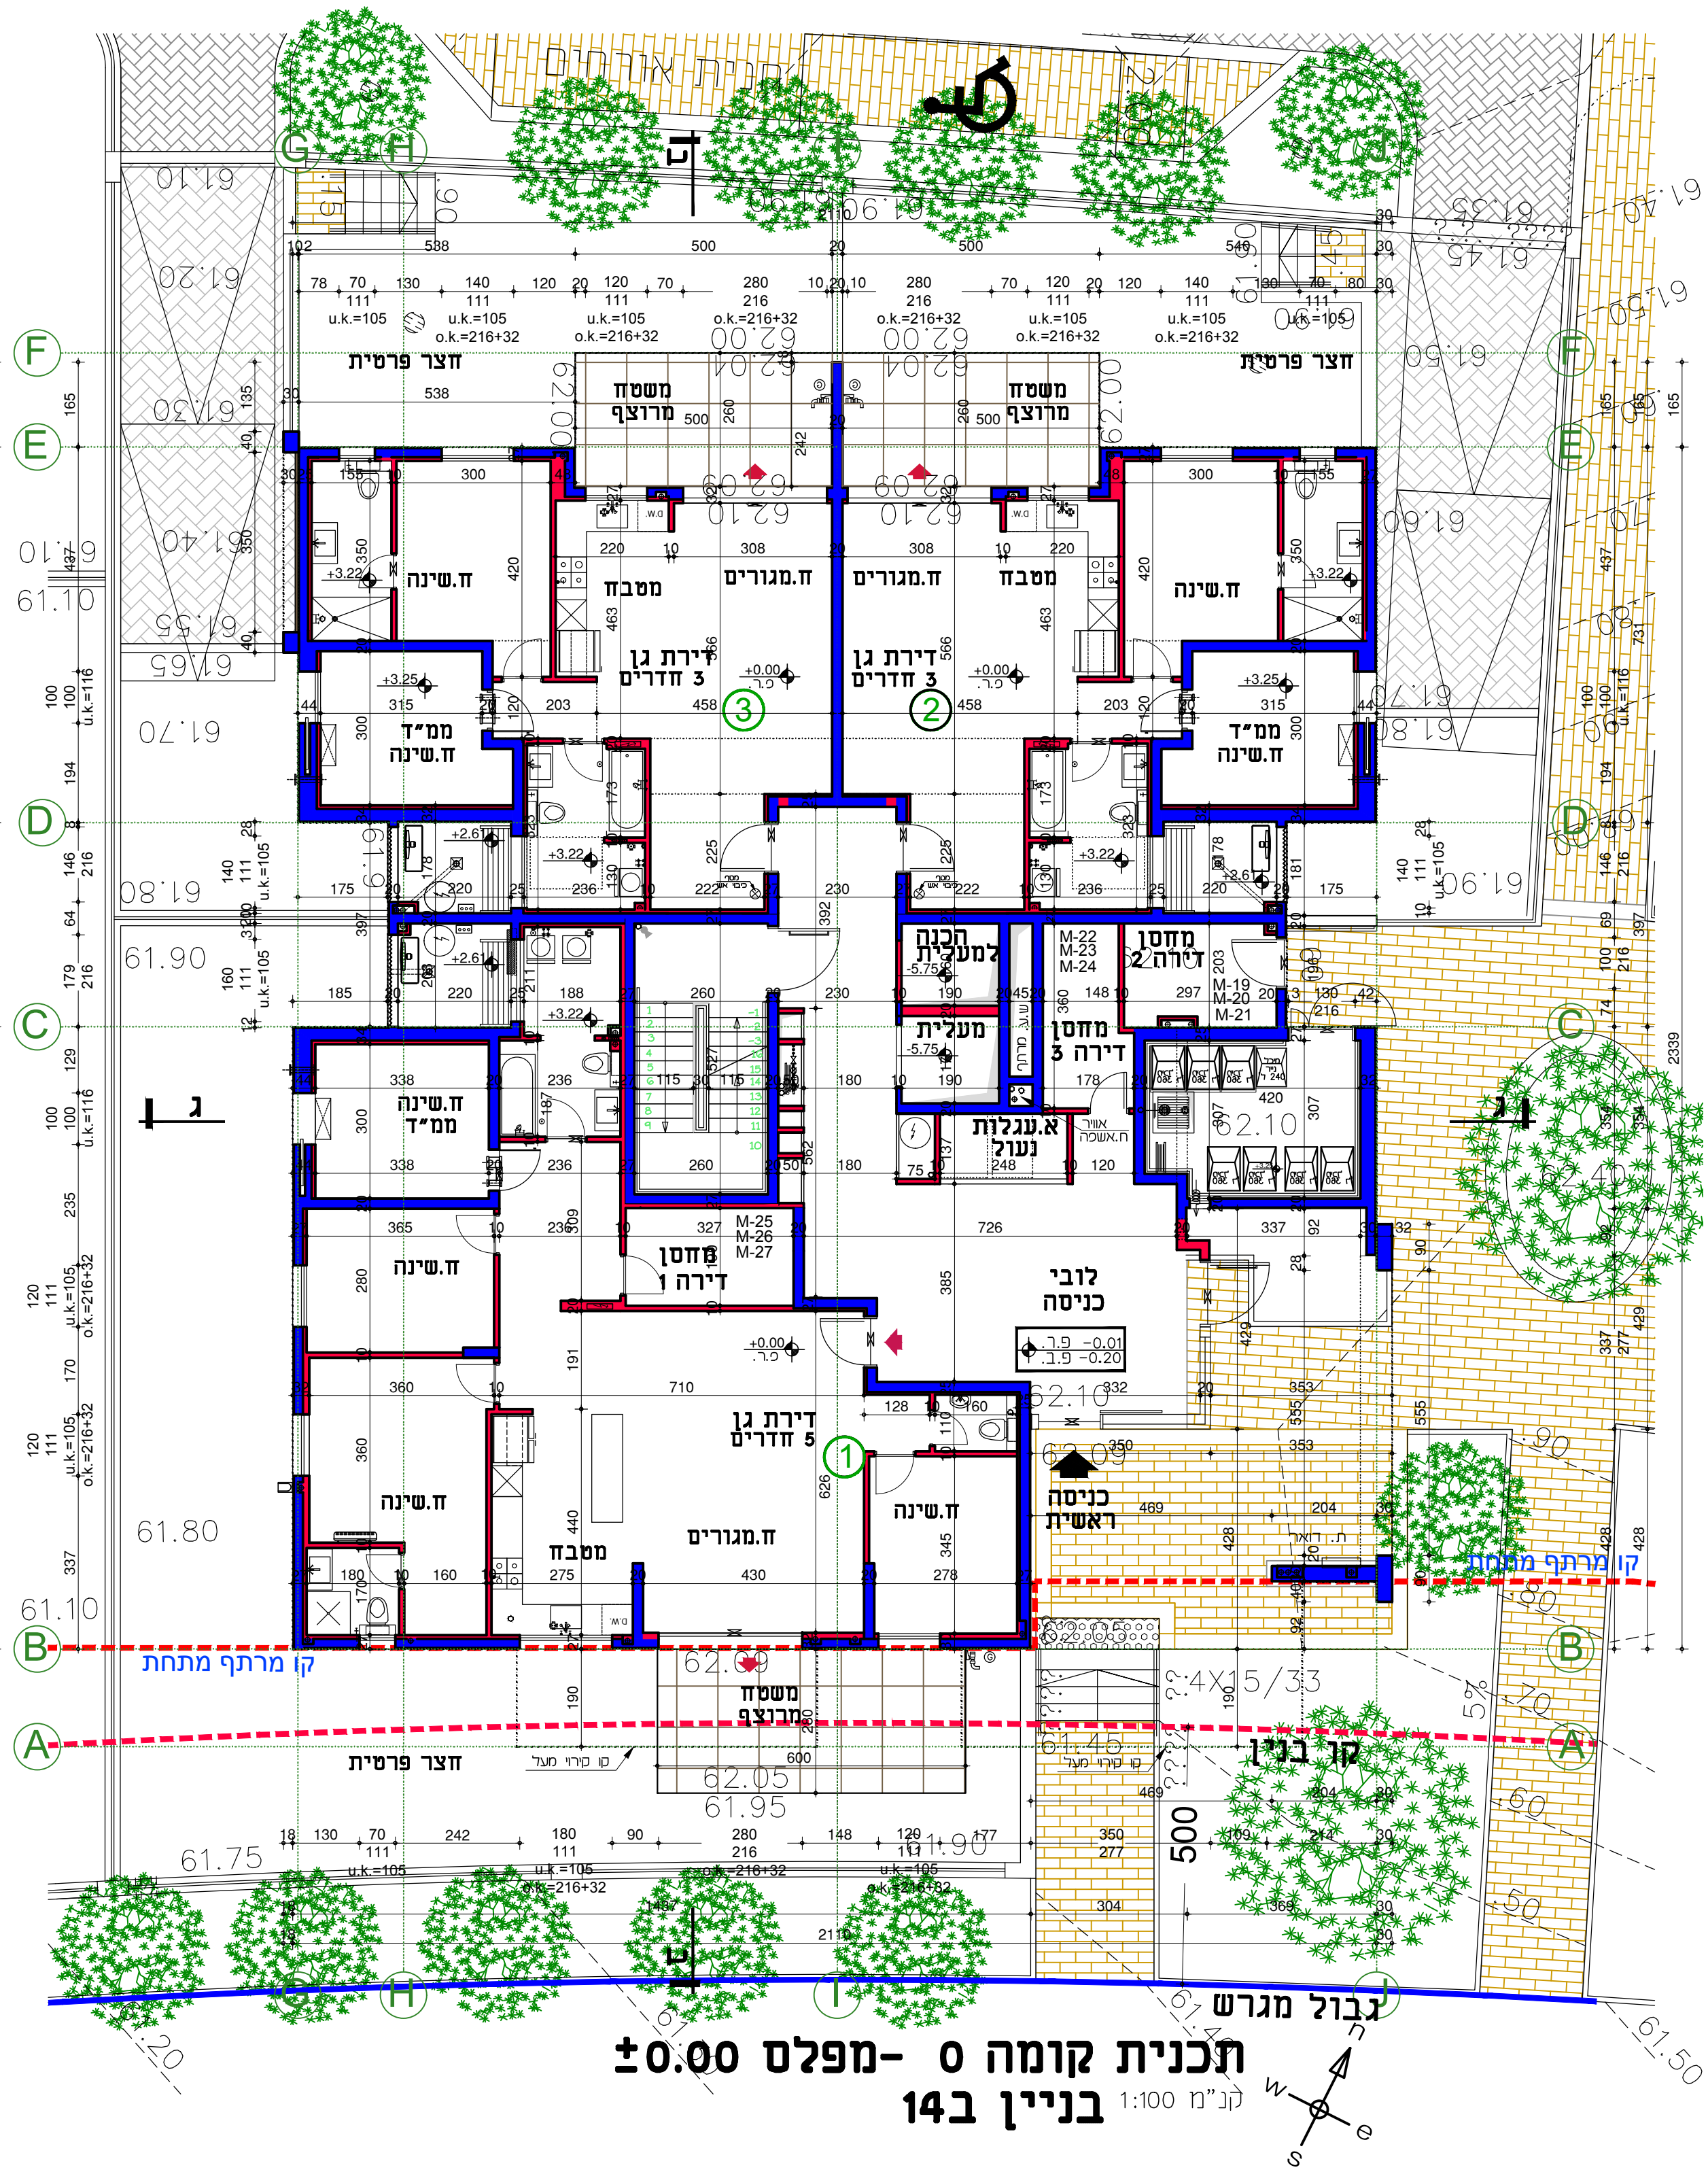



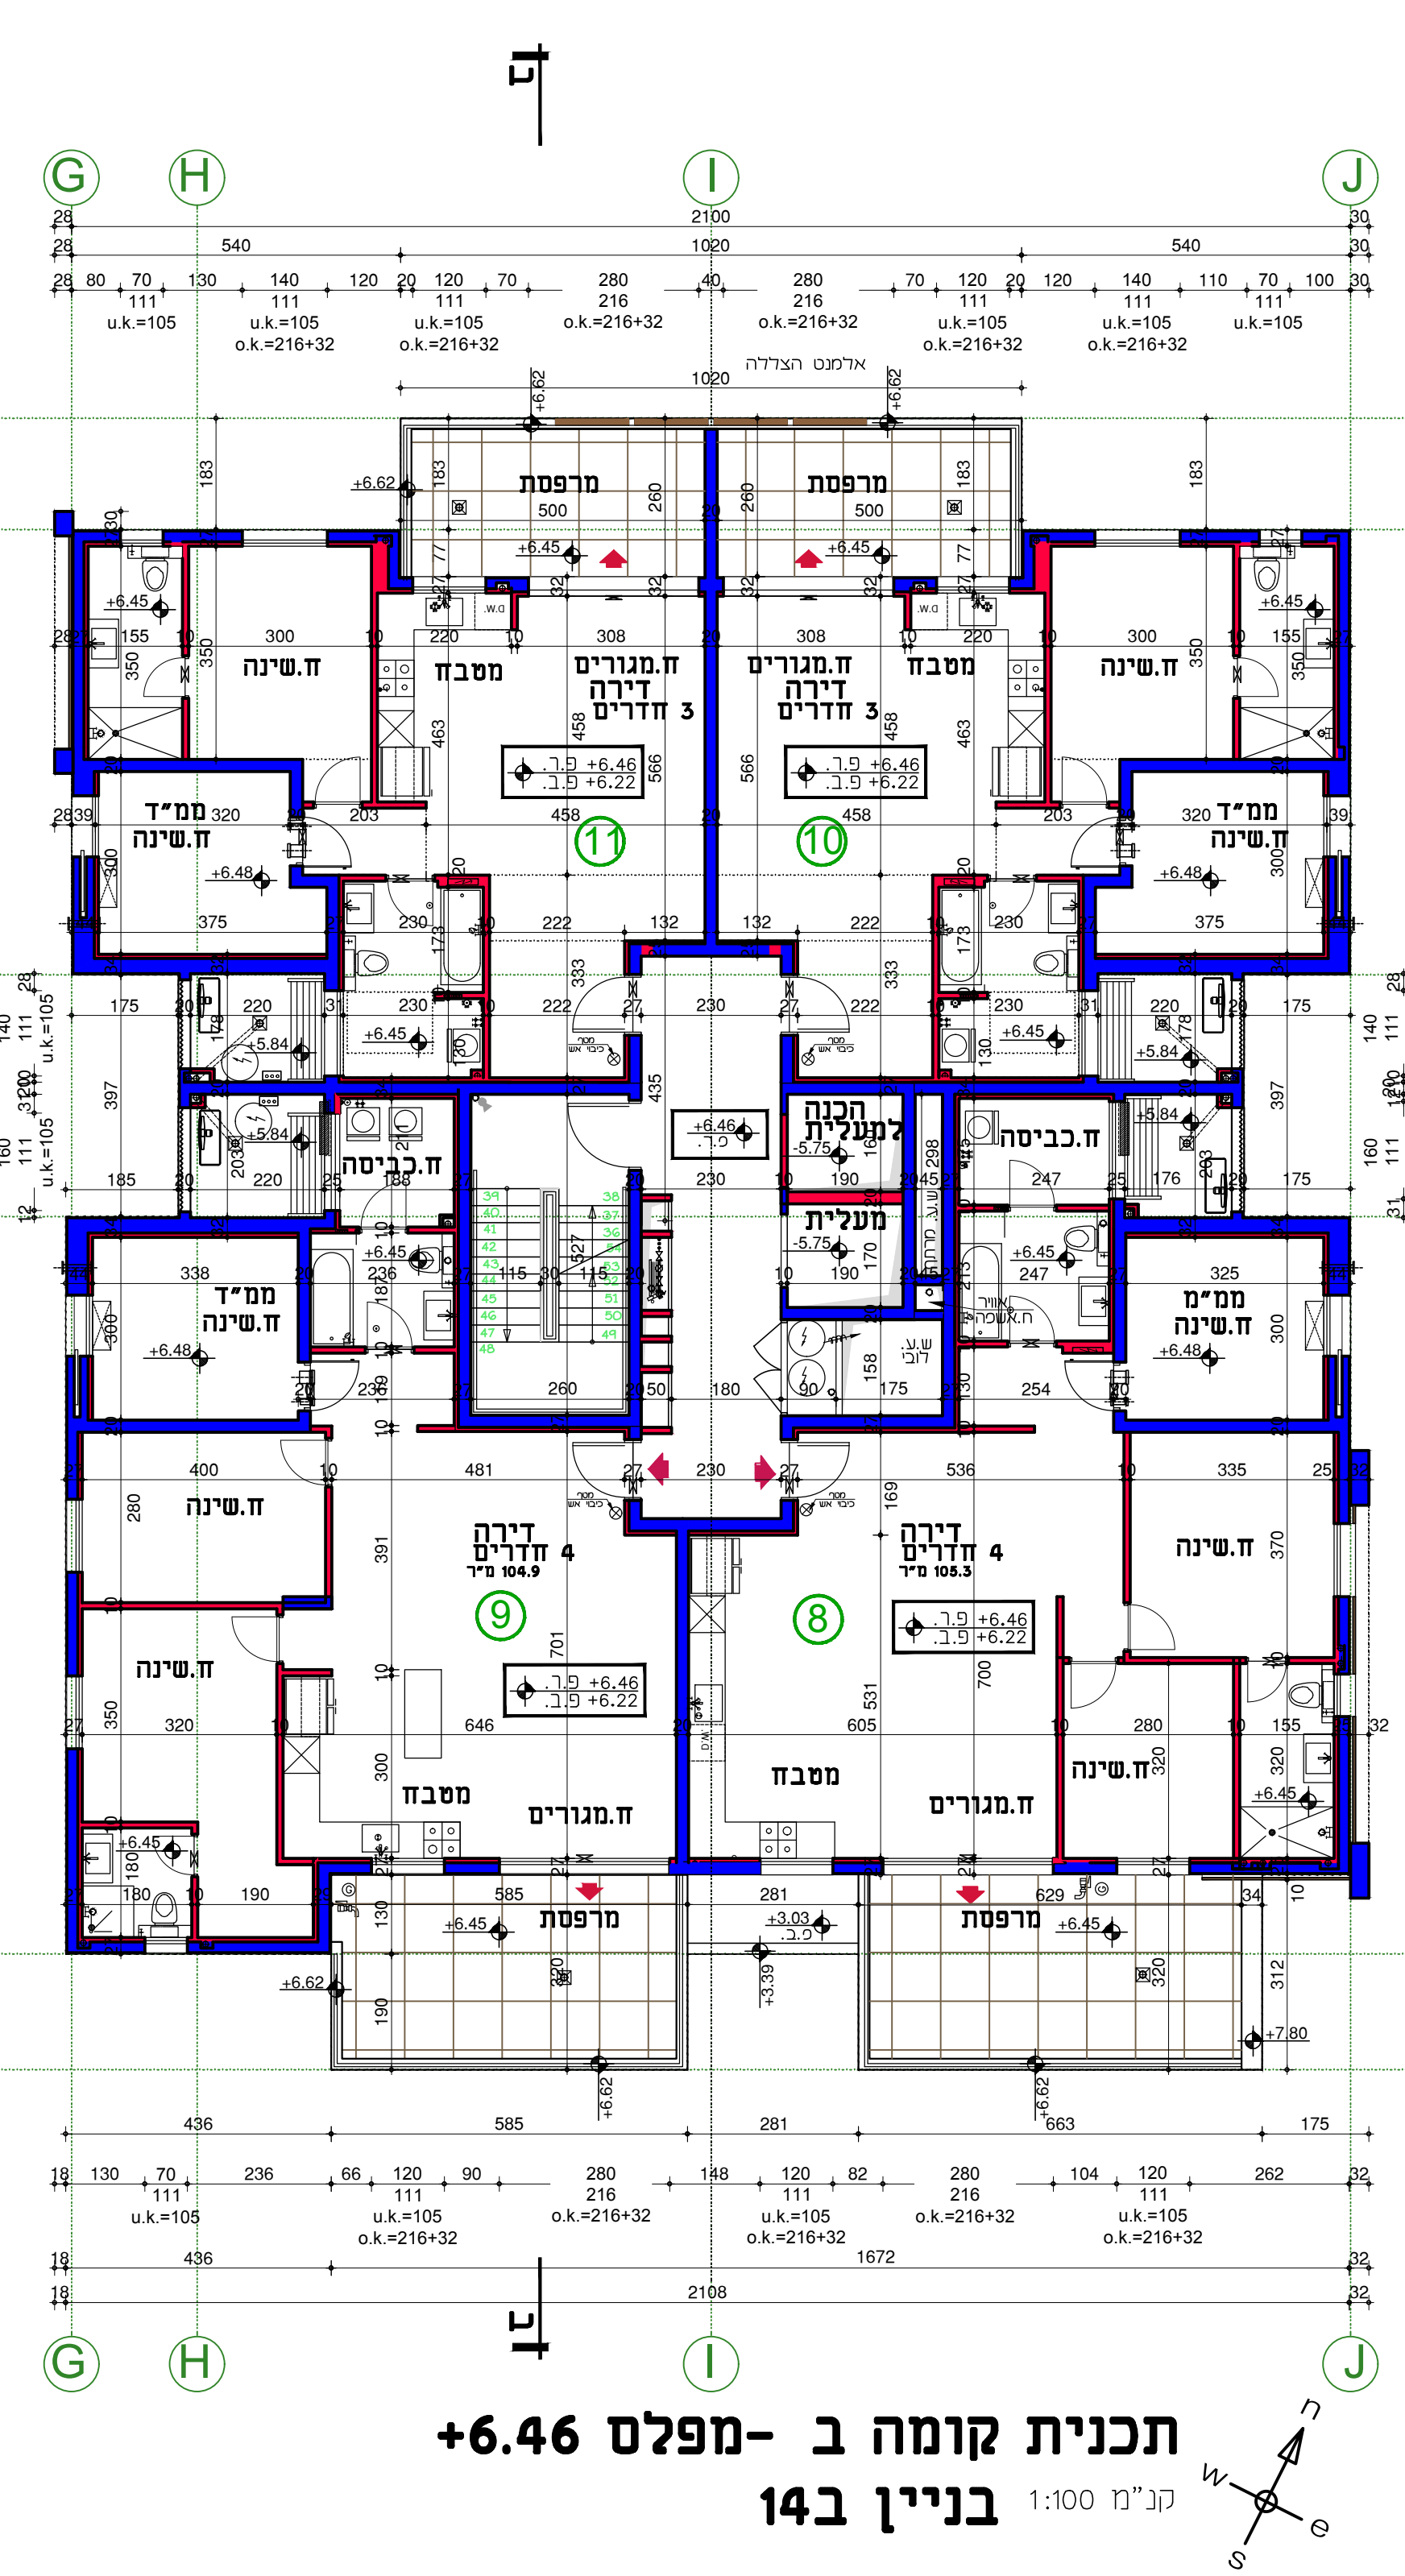


תכנית טיפוס ד - מפלס +13.09 - קני"מ 1:100

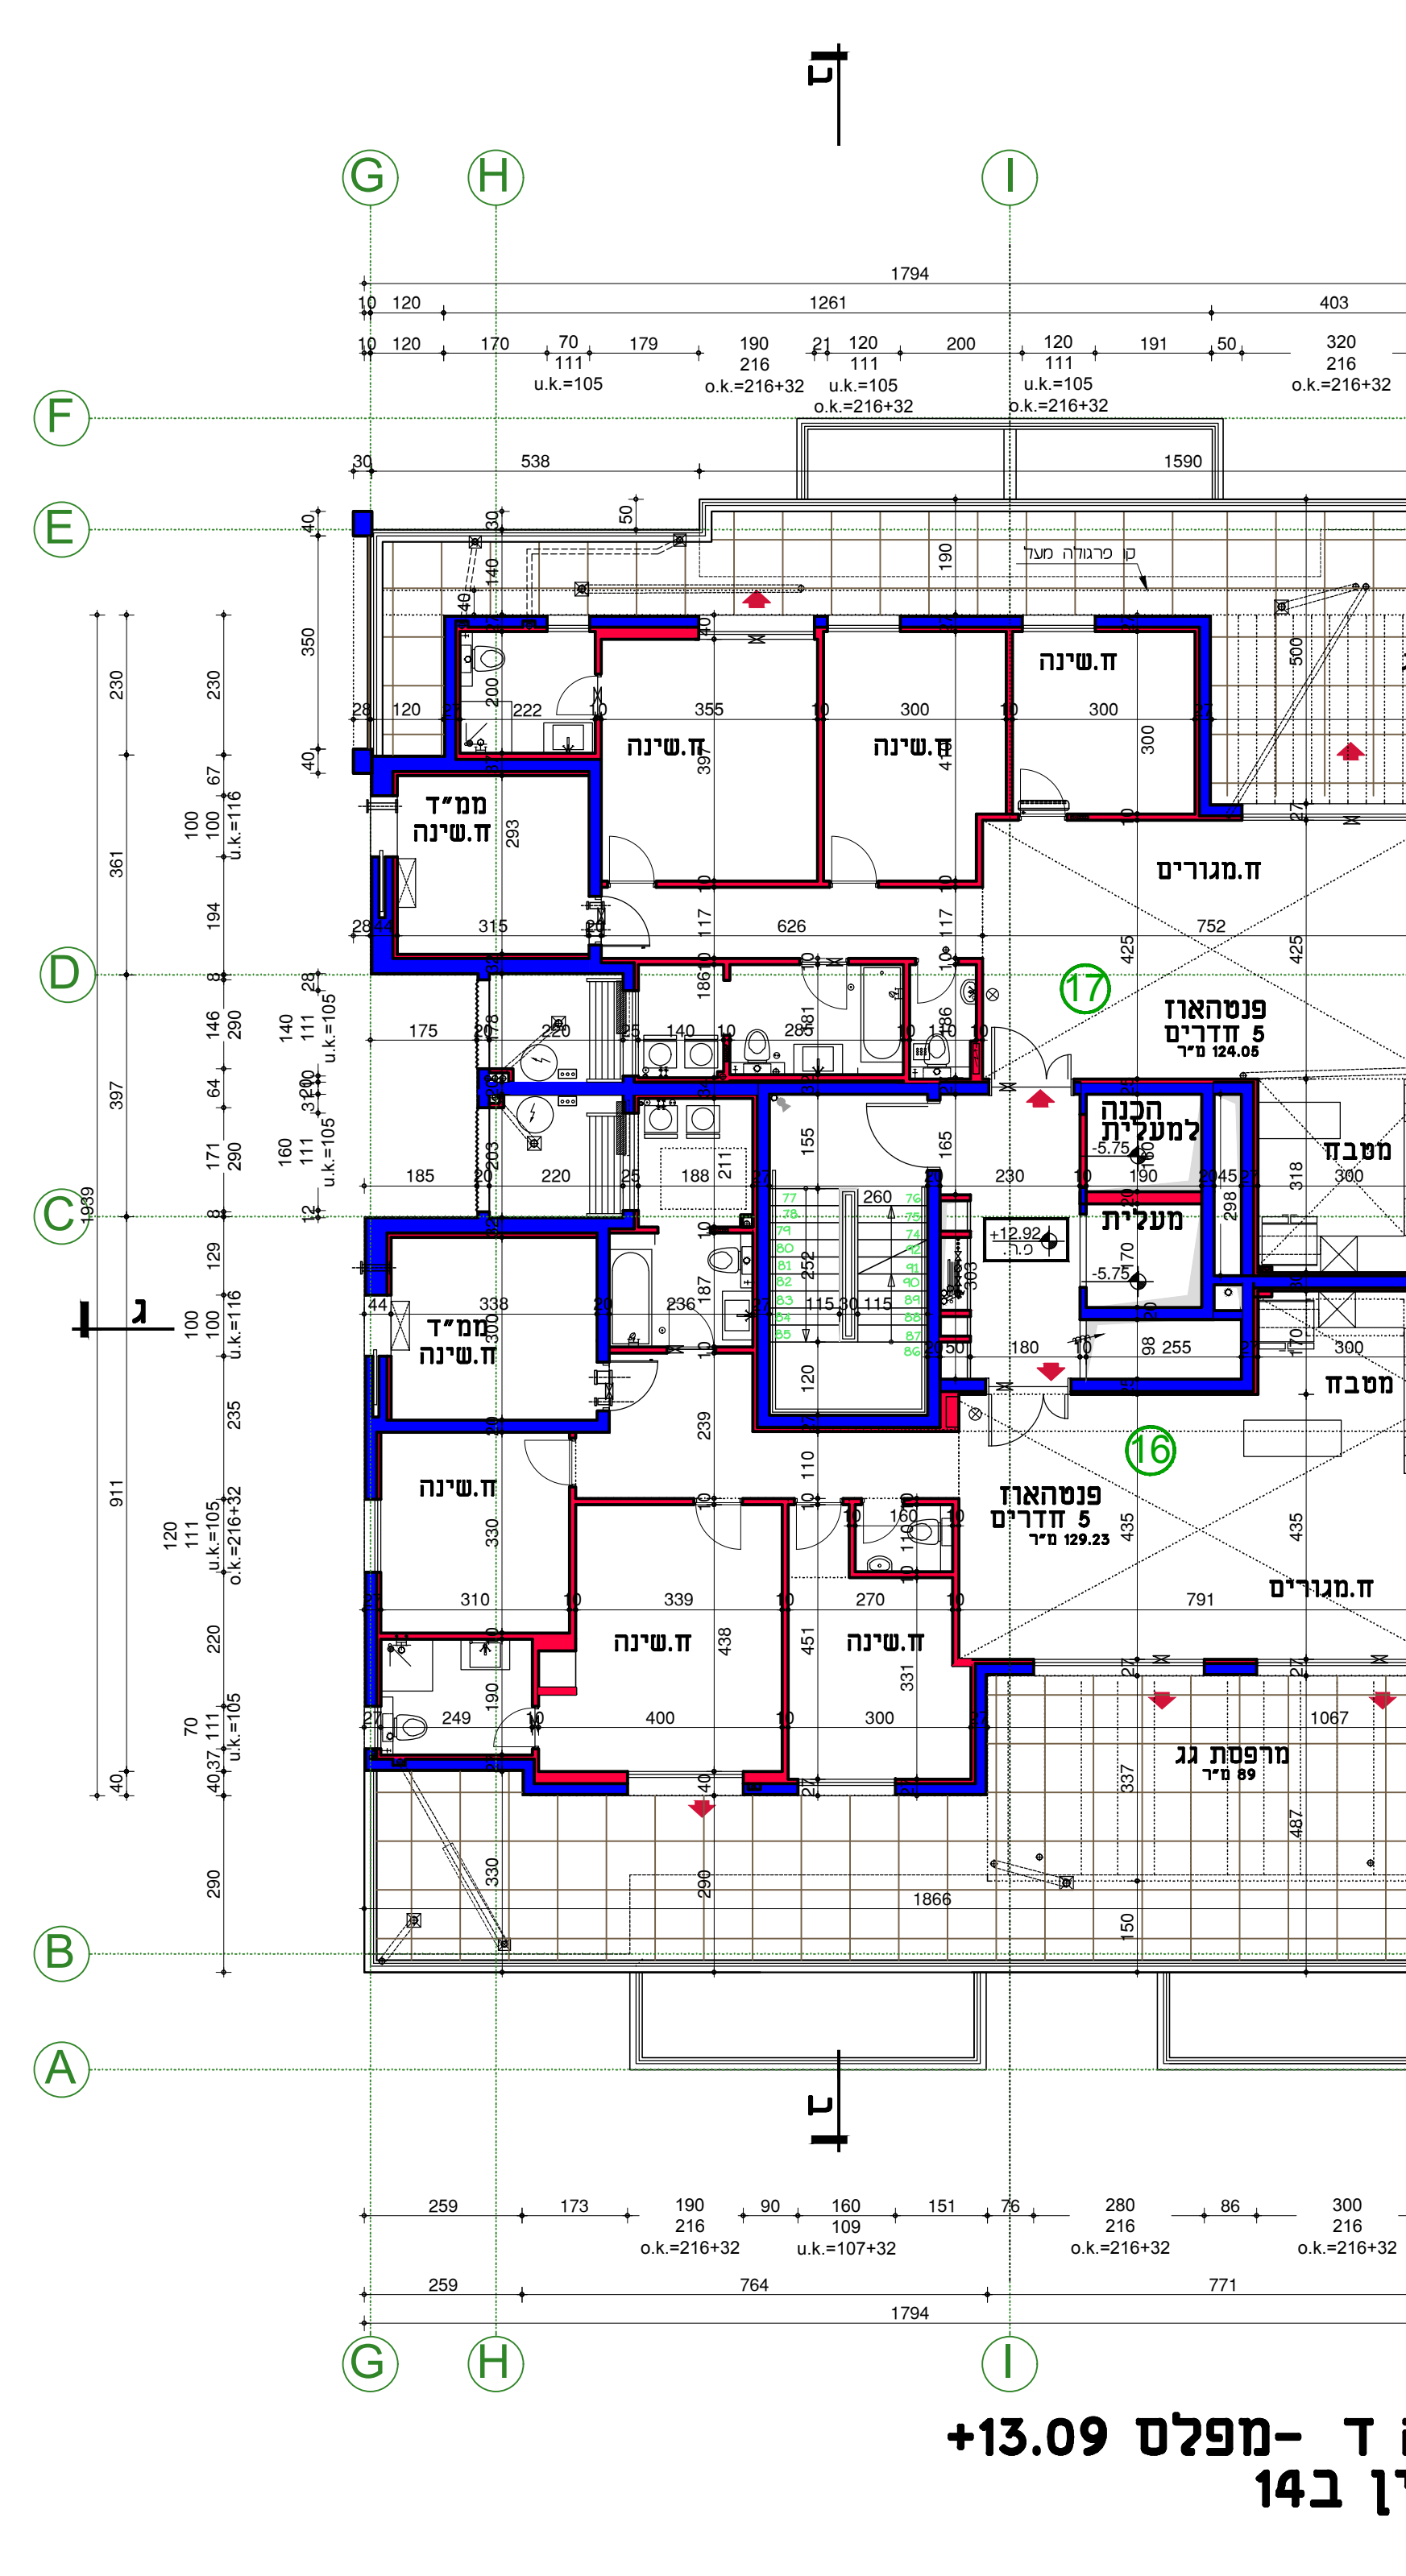


תכנית טיפוס ג - קני"מ 1:100

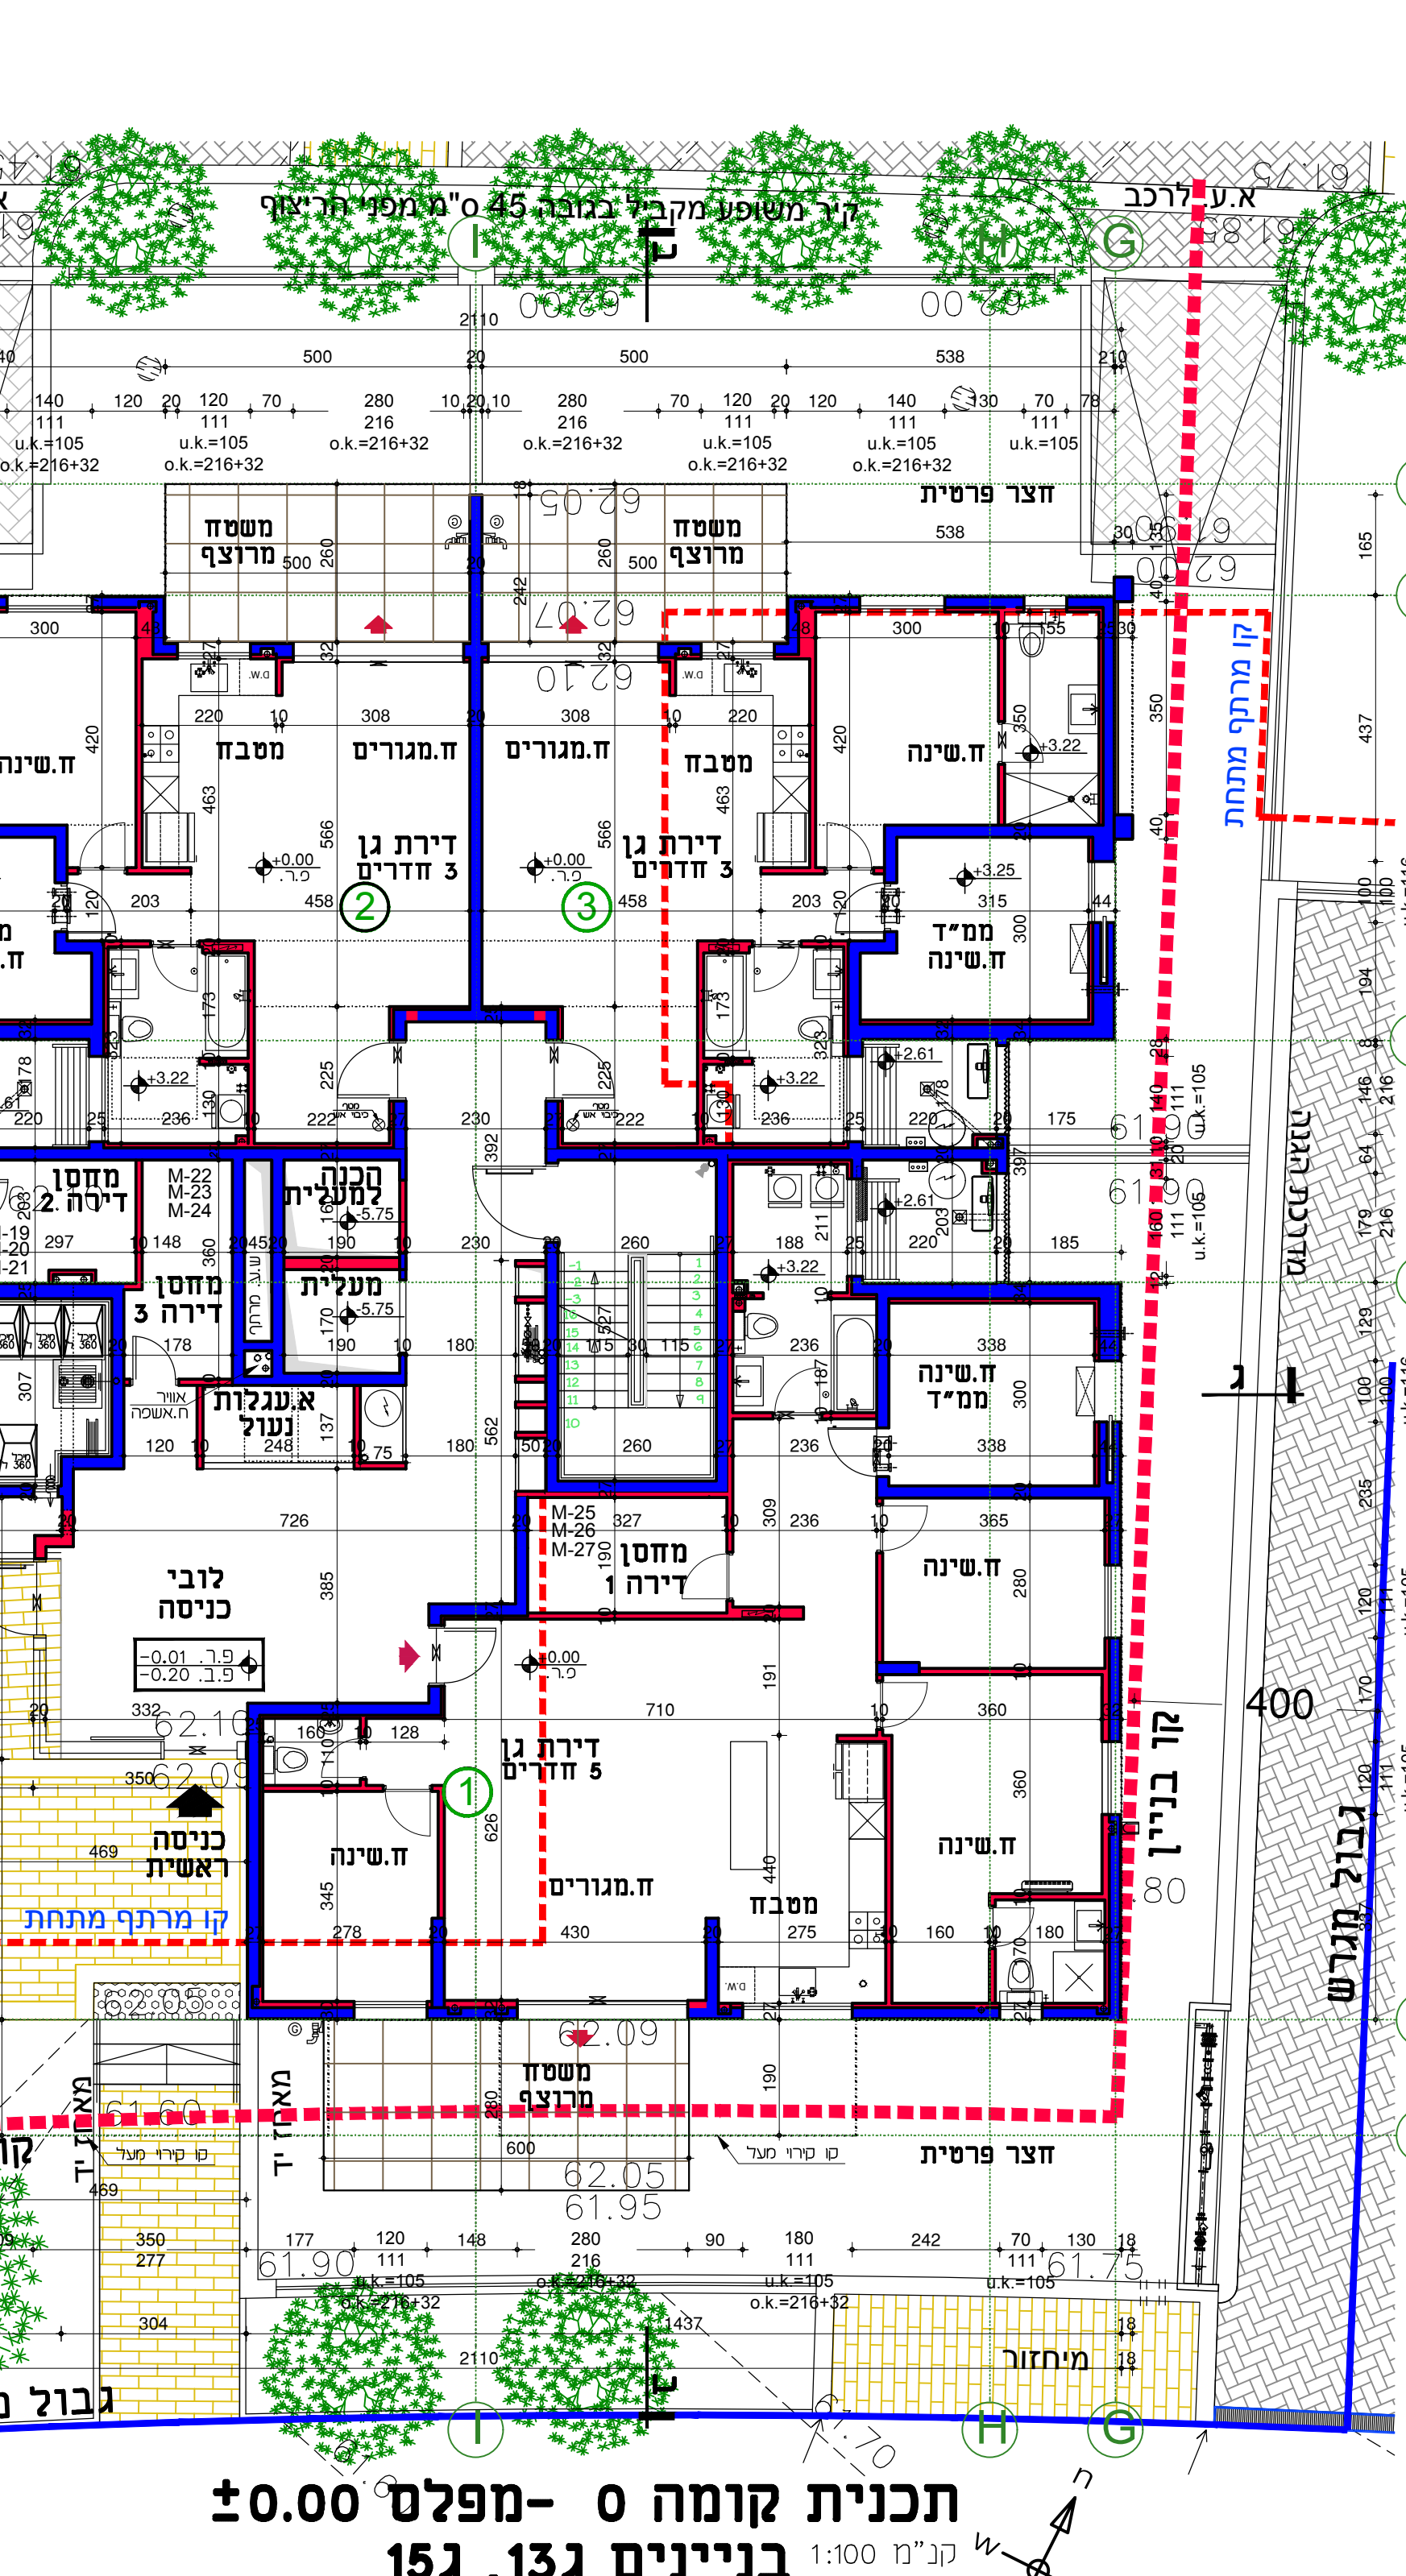



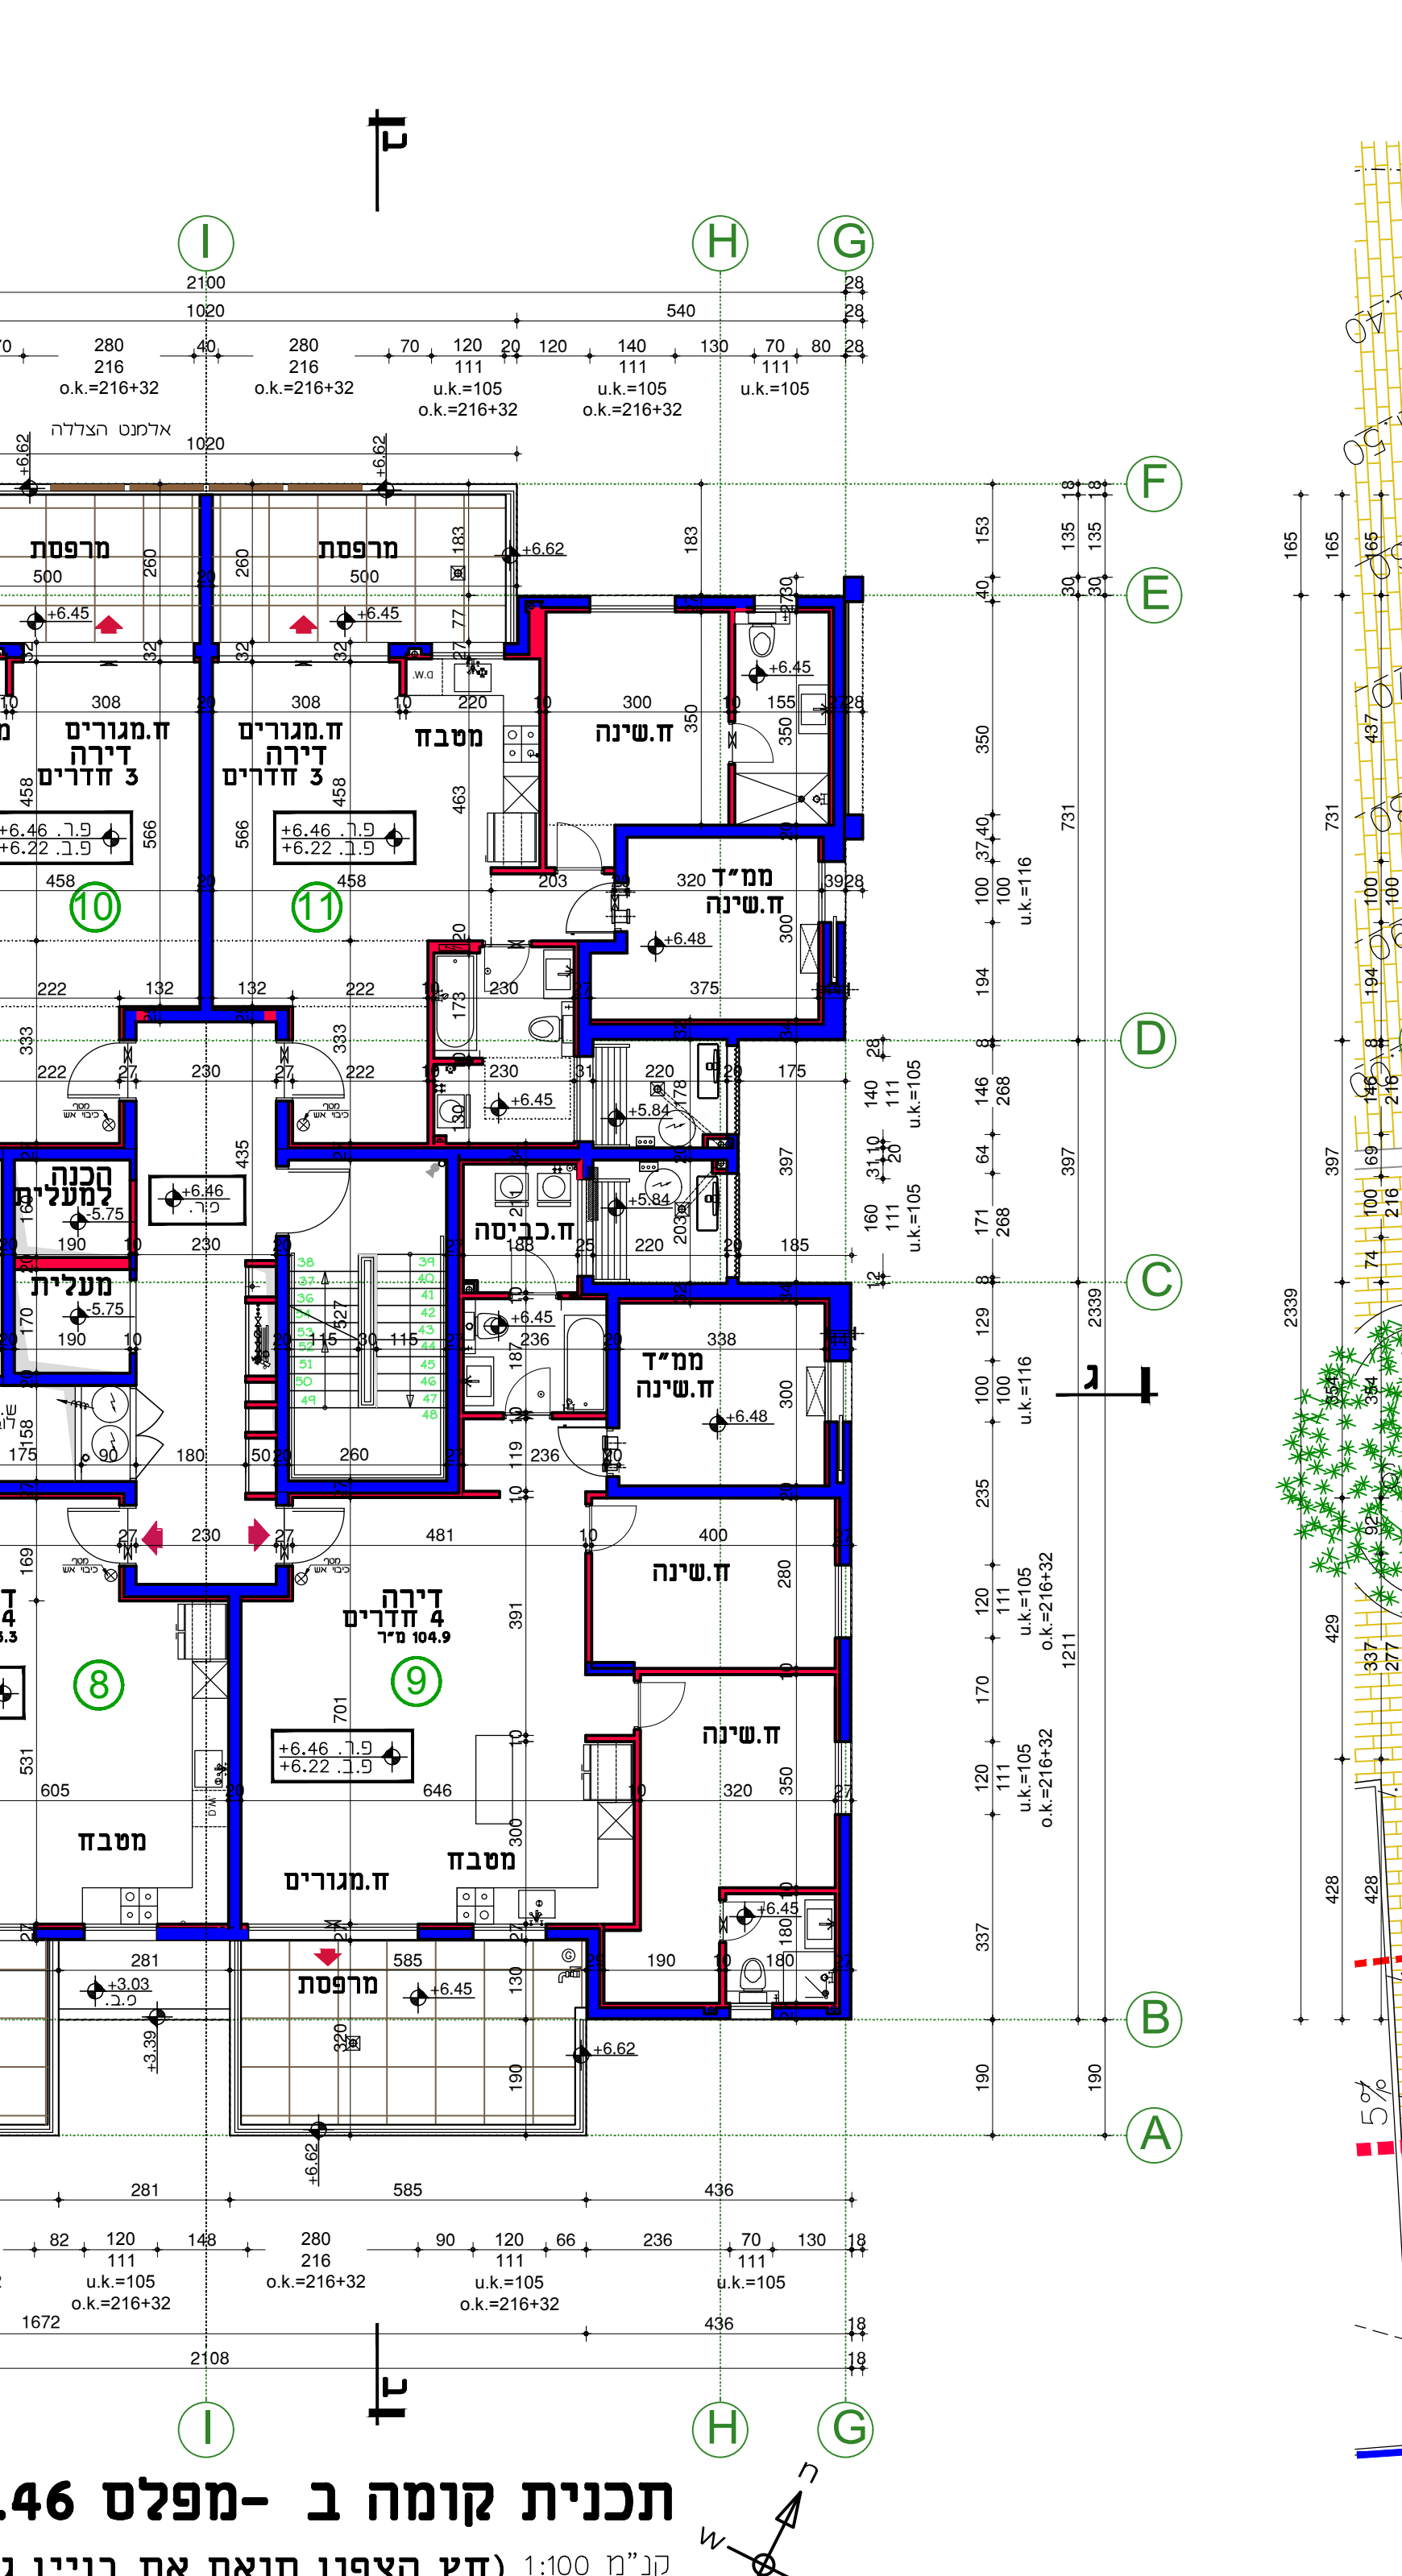



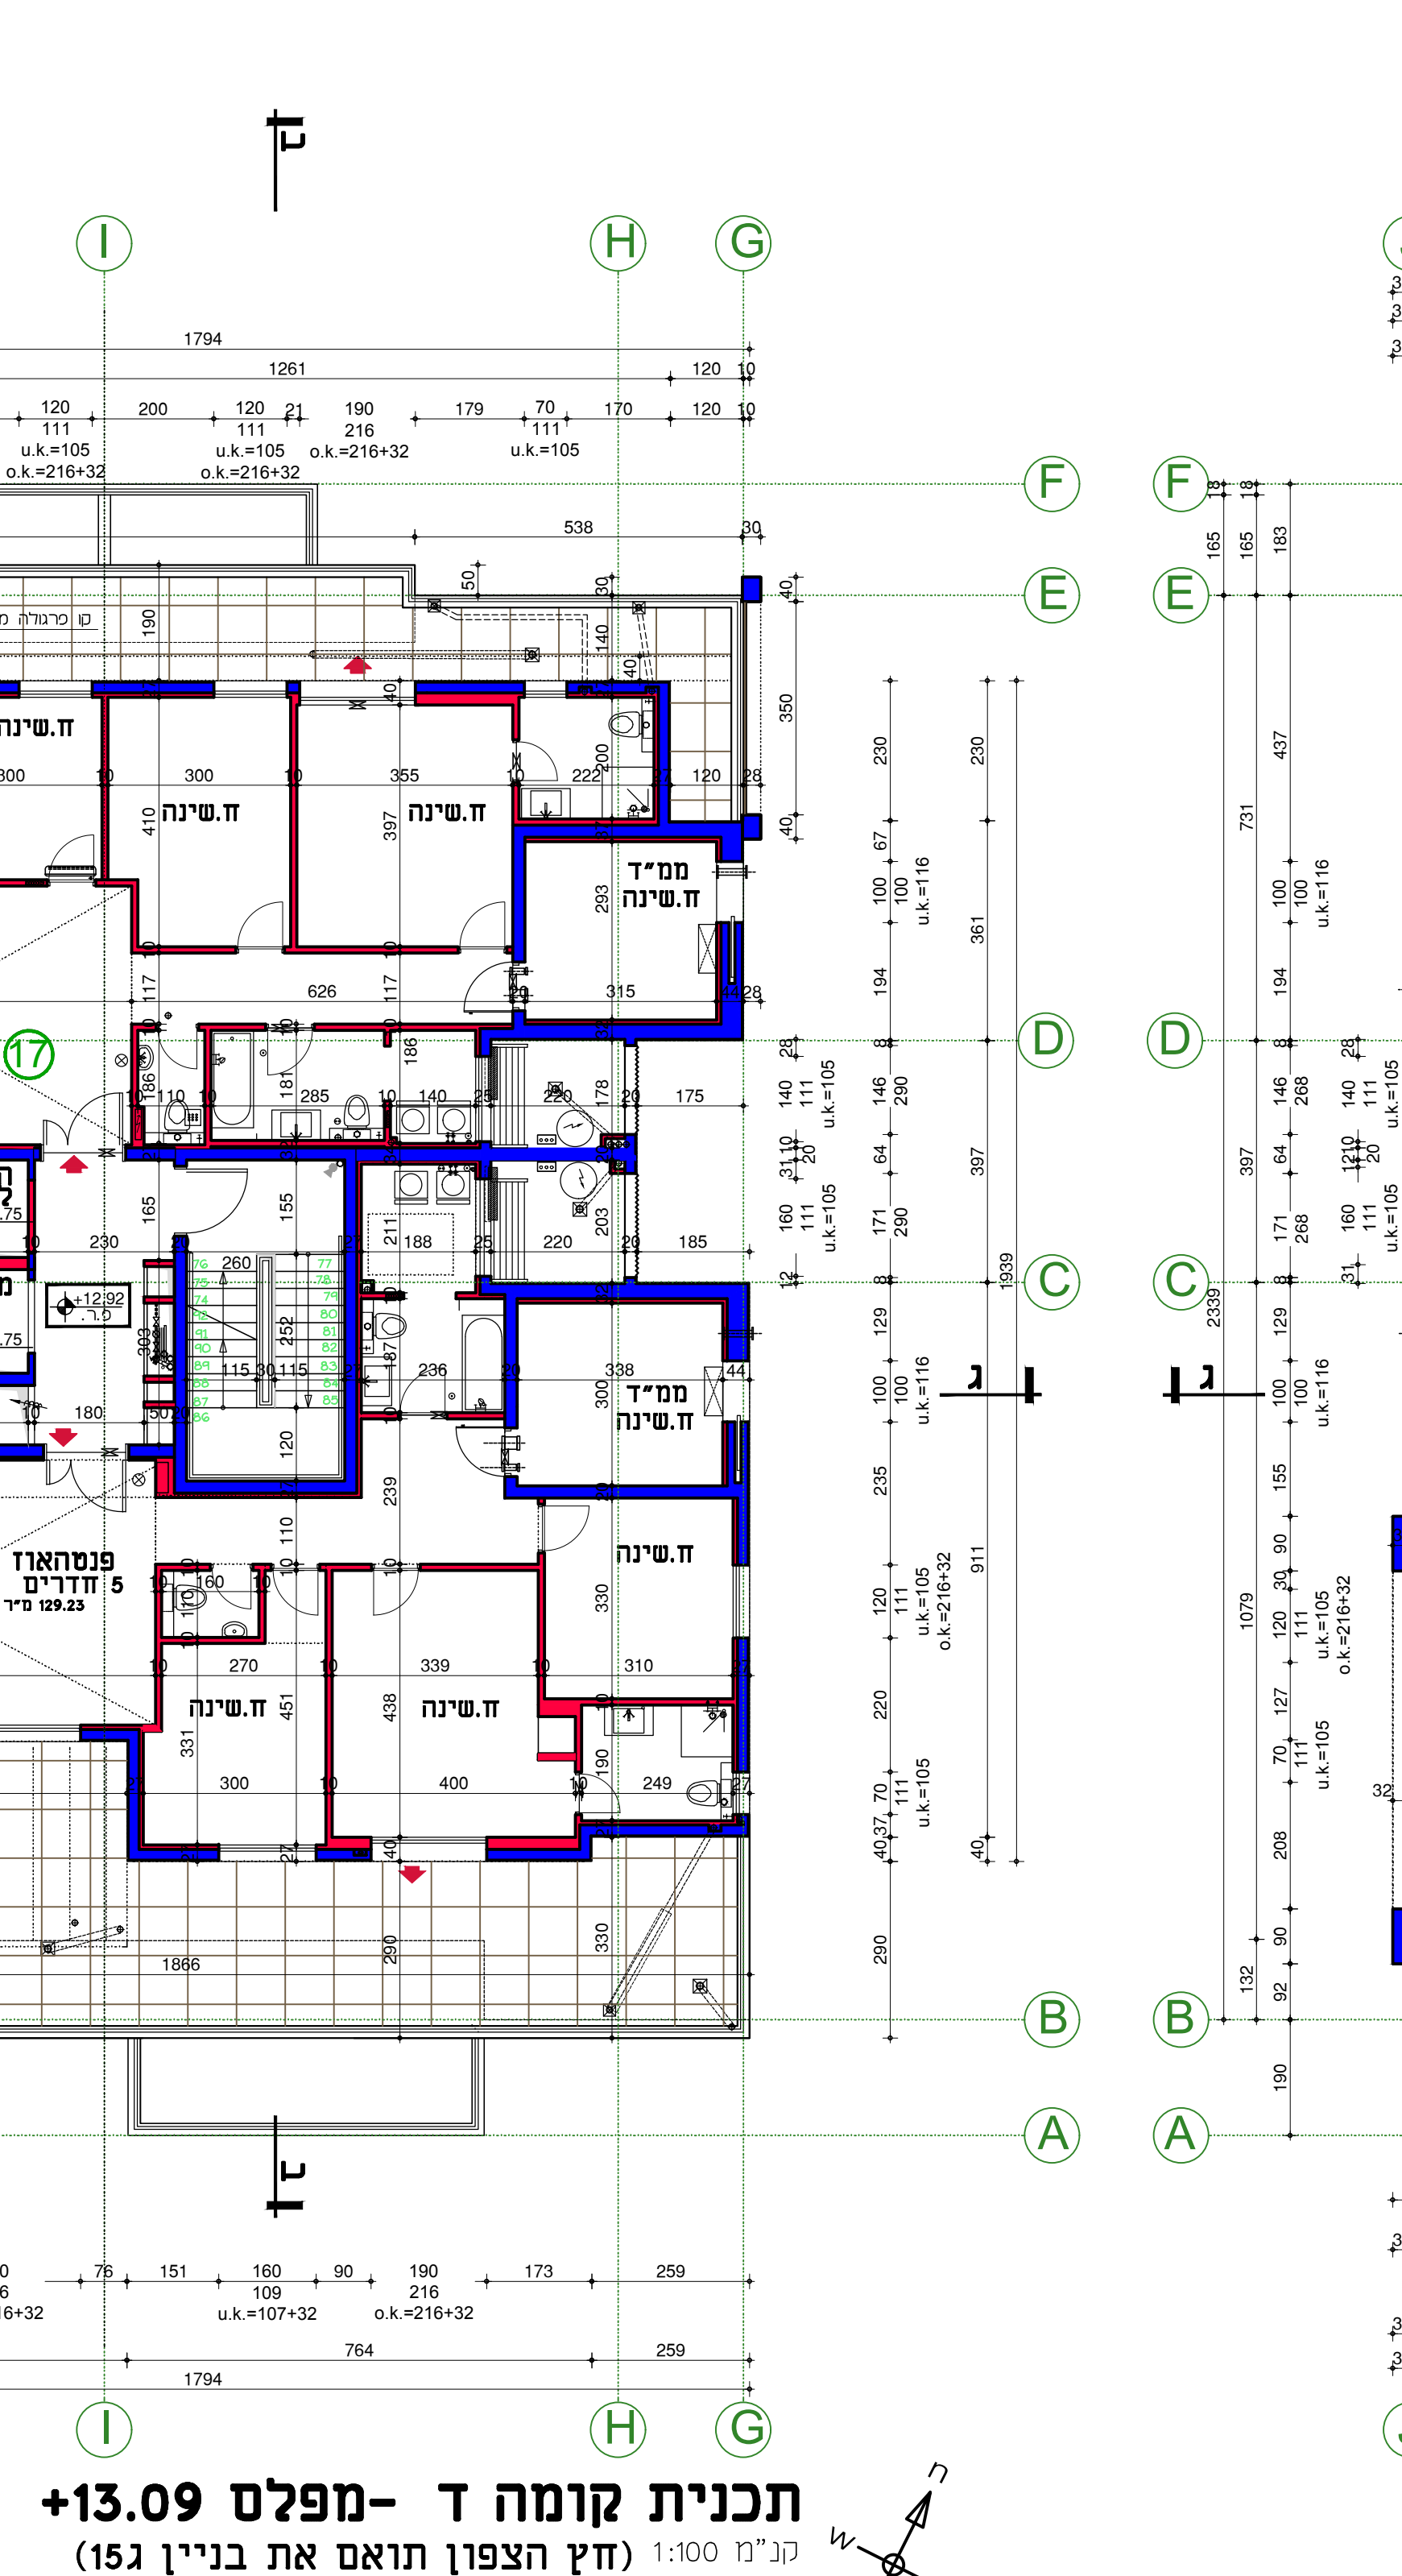


תכנית קומה א - מפלס +3.23 - קני"מ 1:100

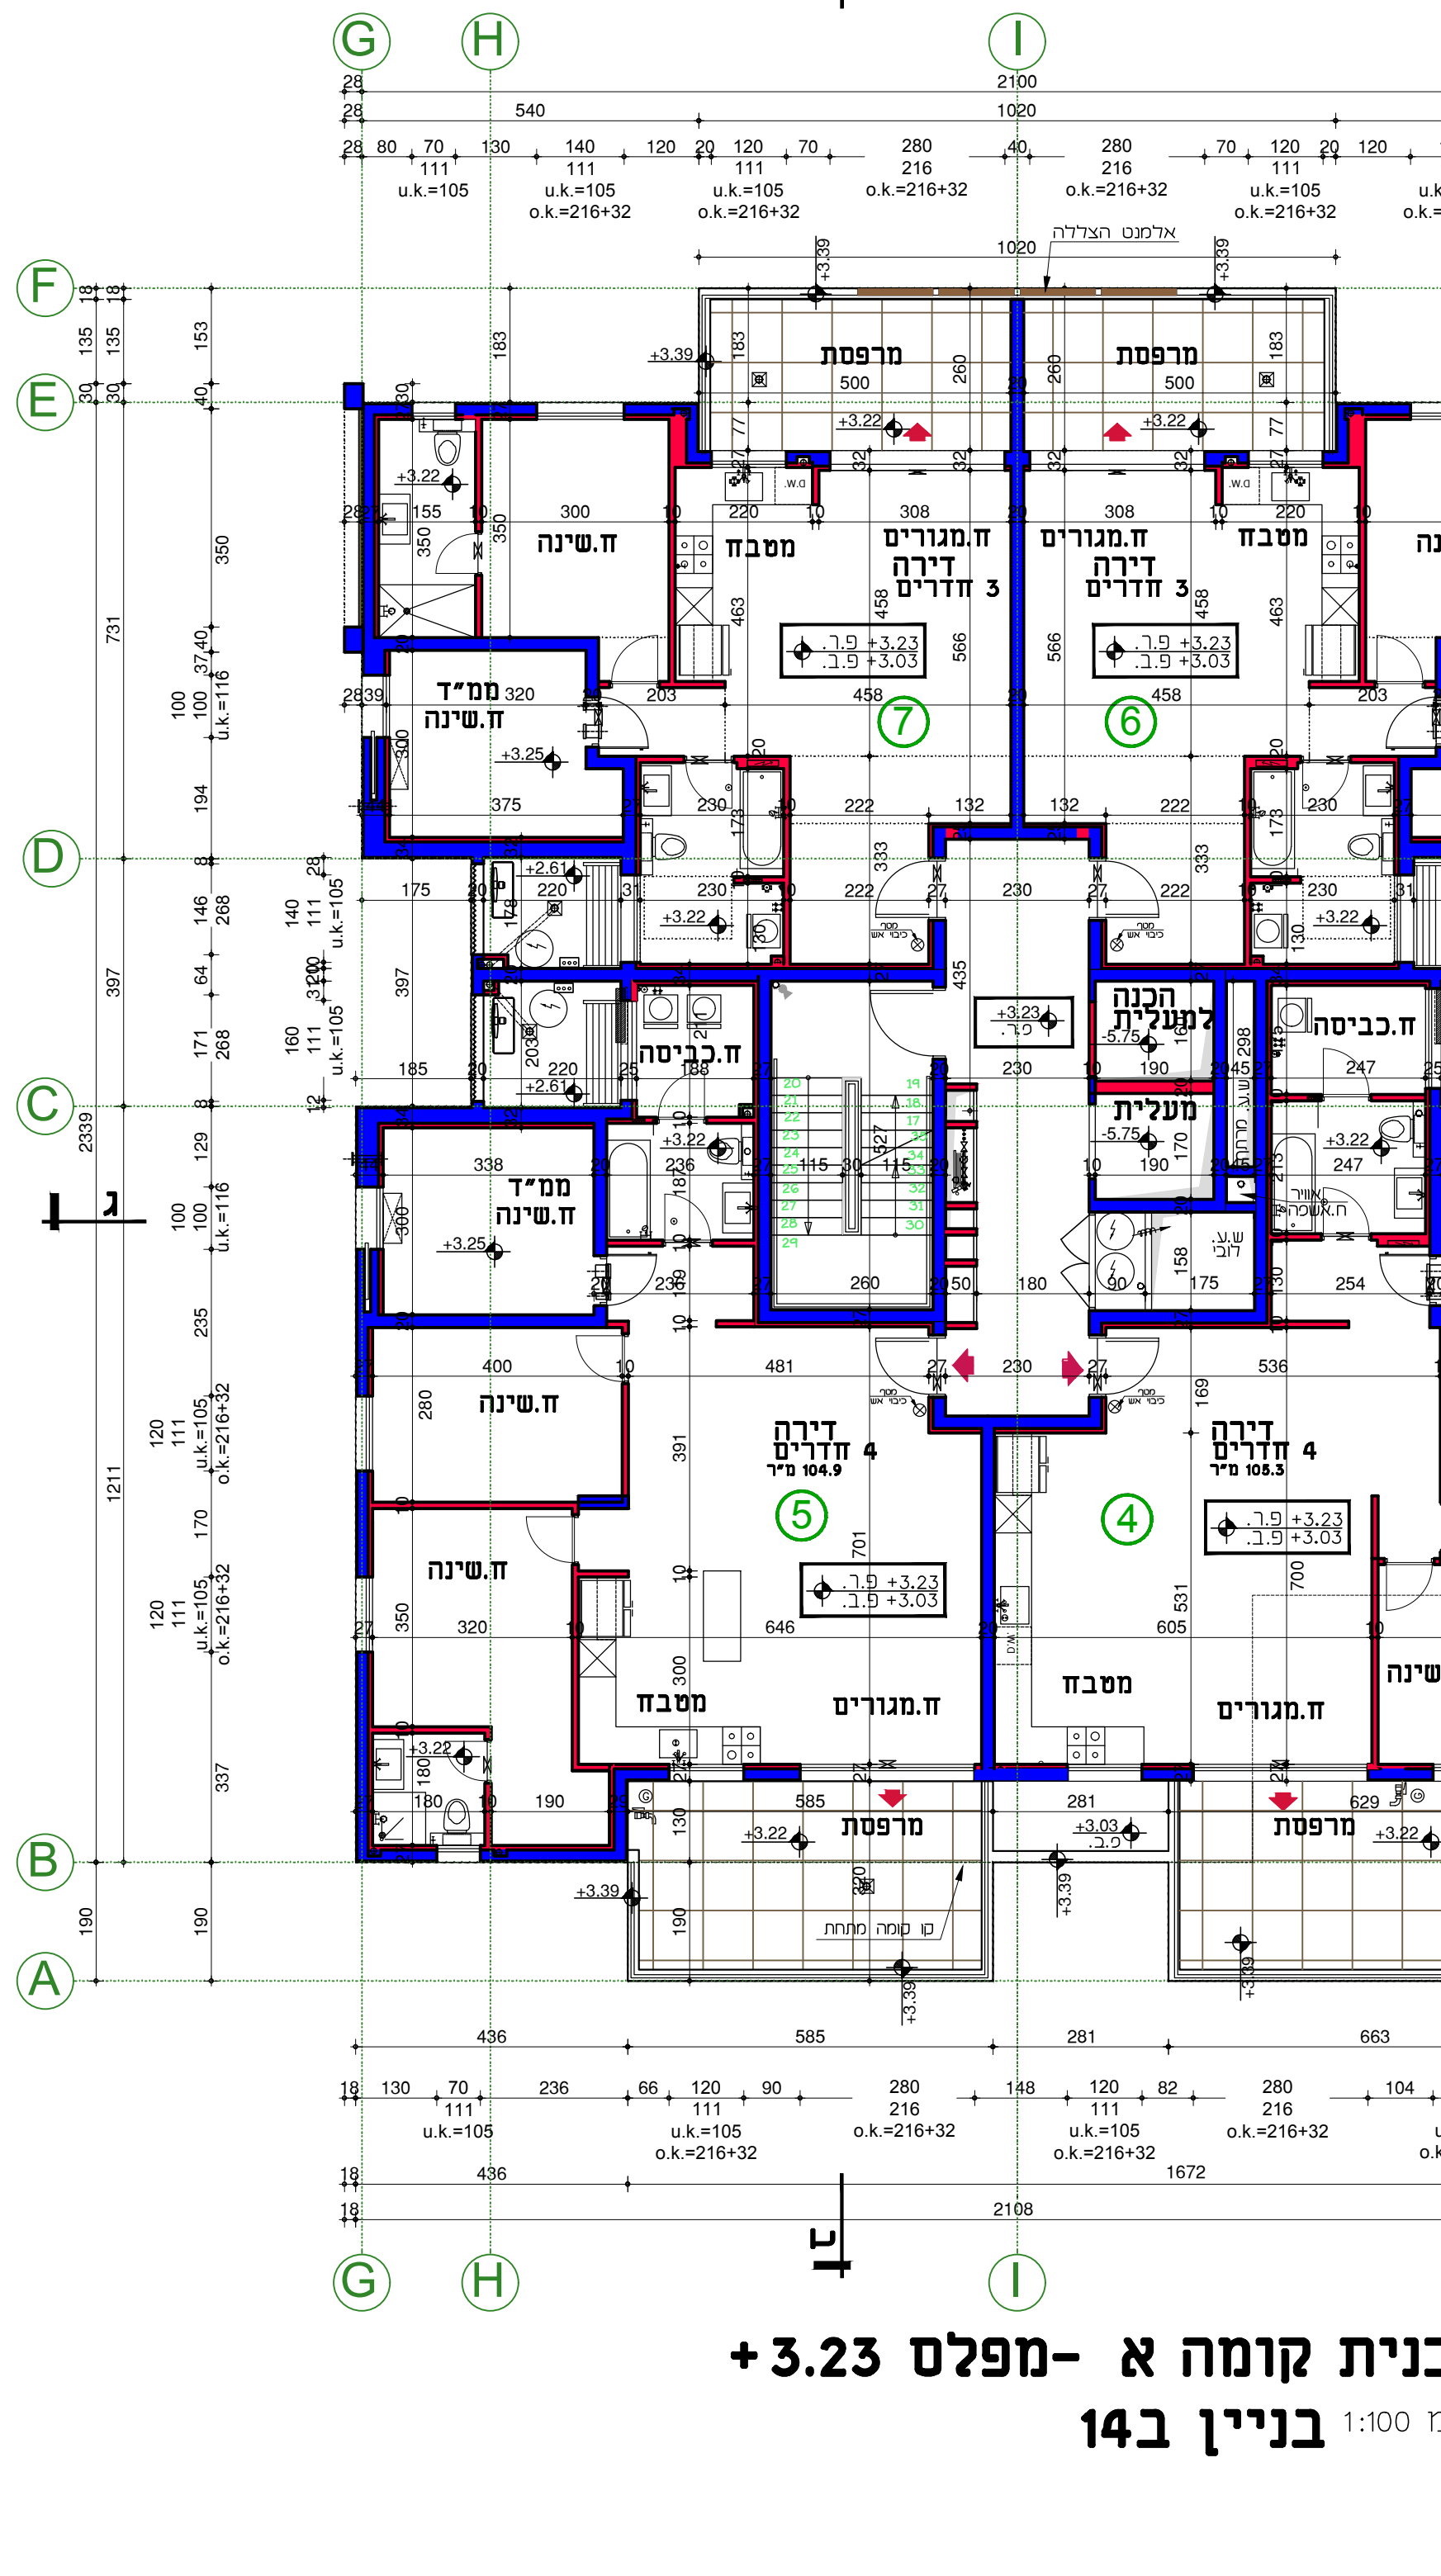



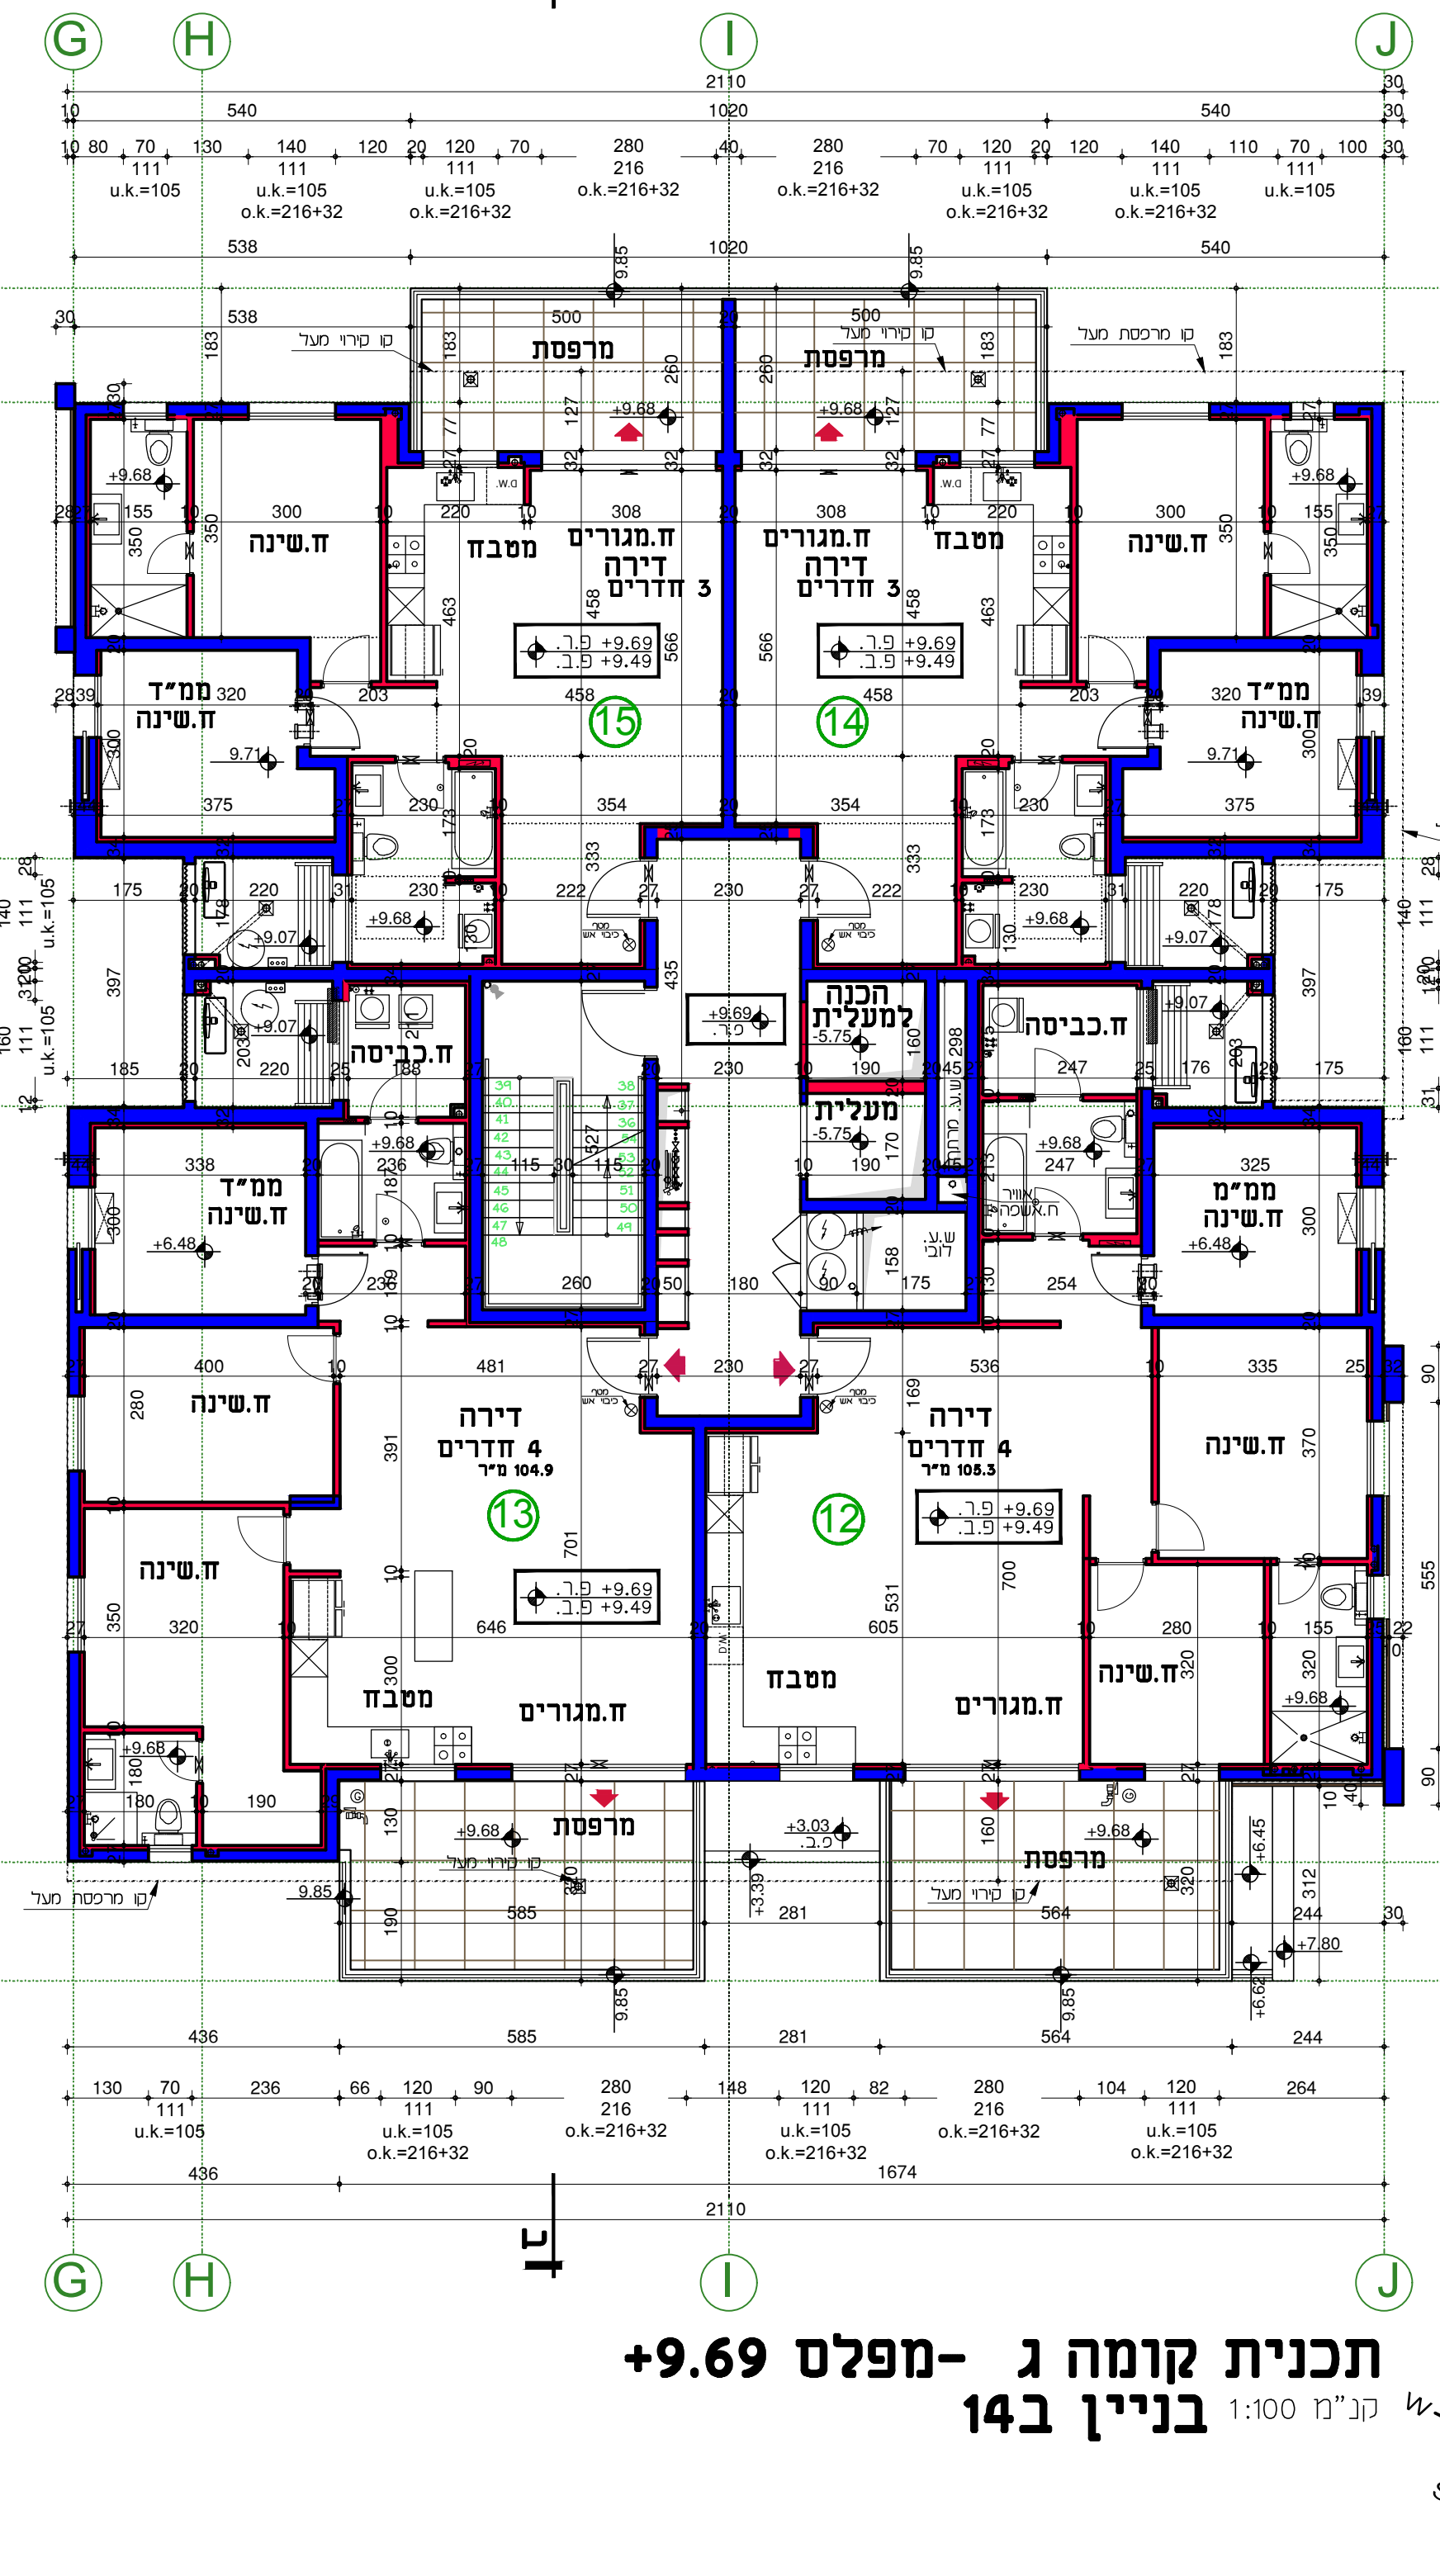


תכנית קומה ג - מפלס +9.69 - קני"מ 1:100

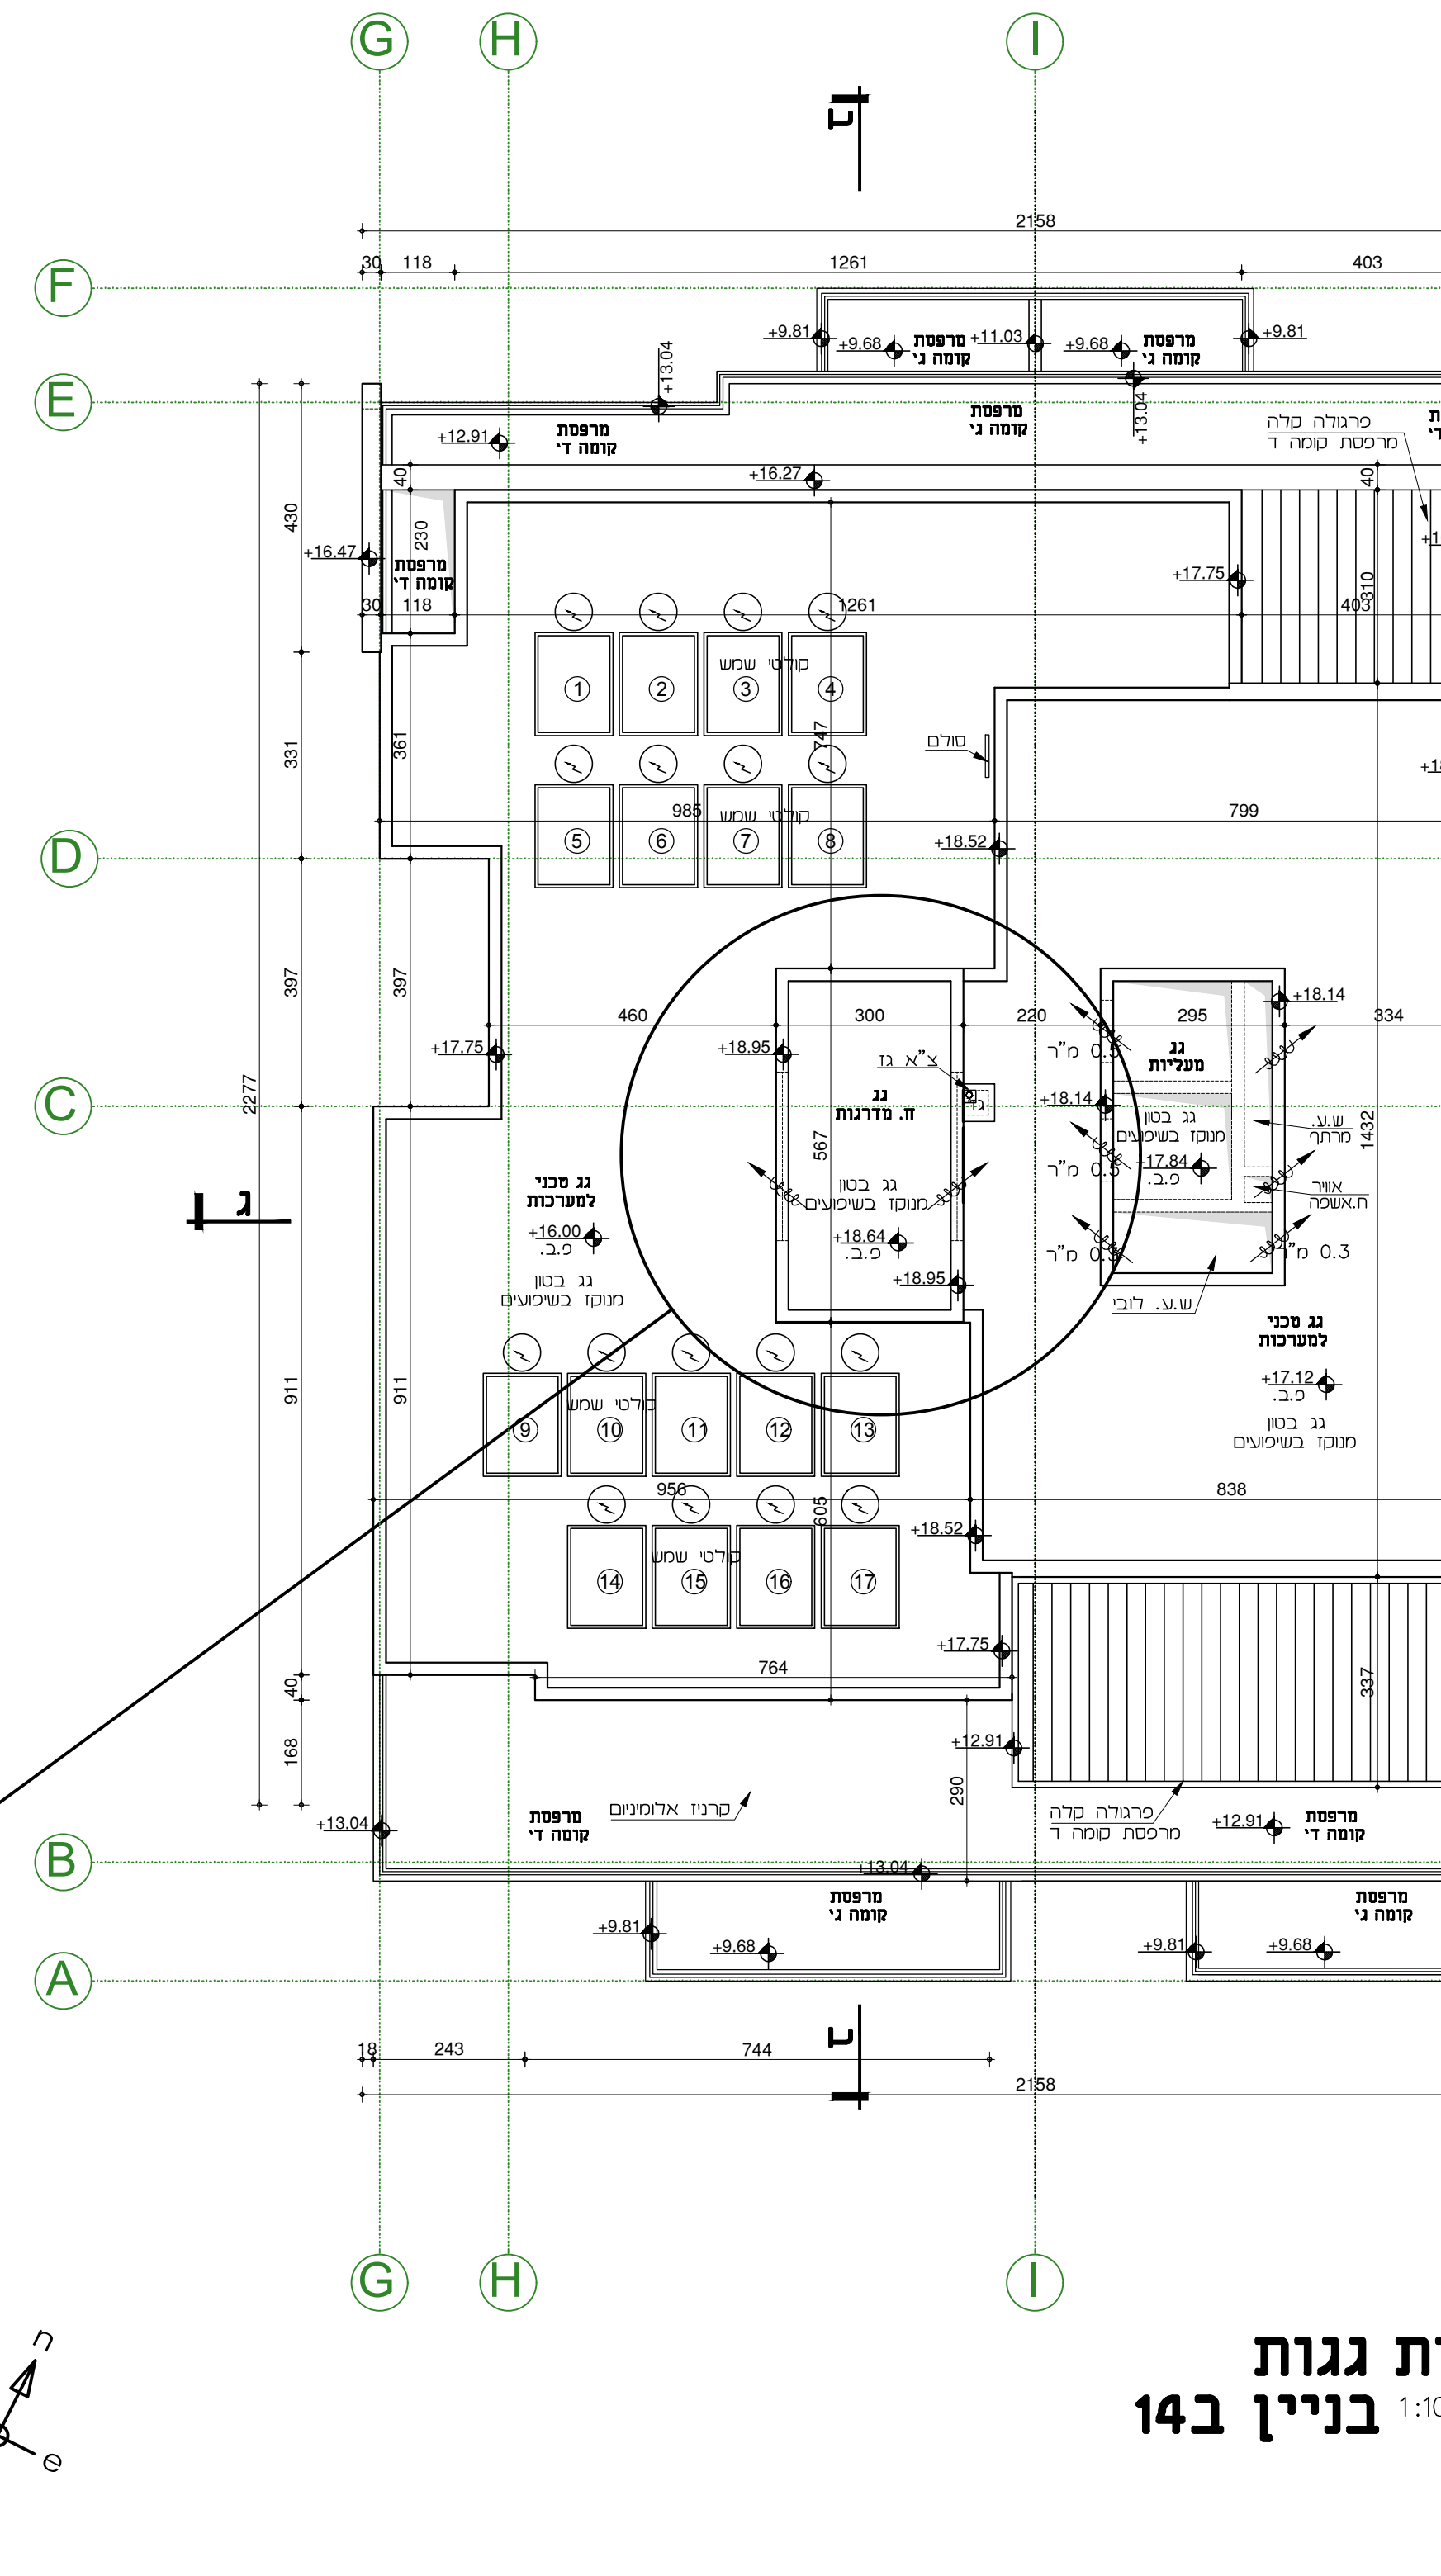


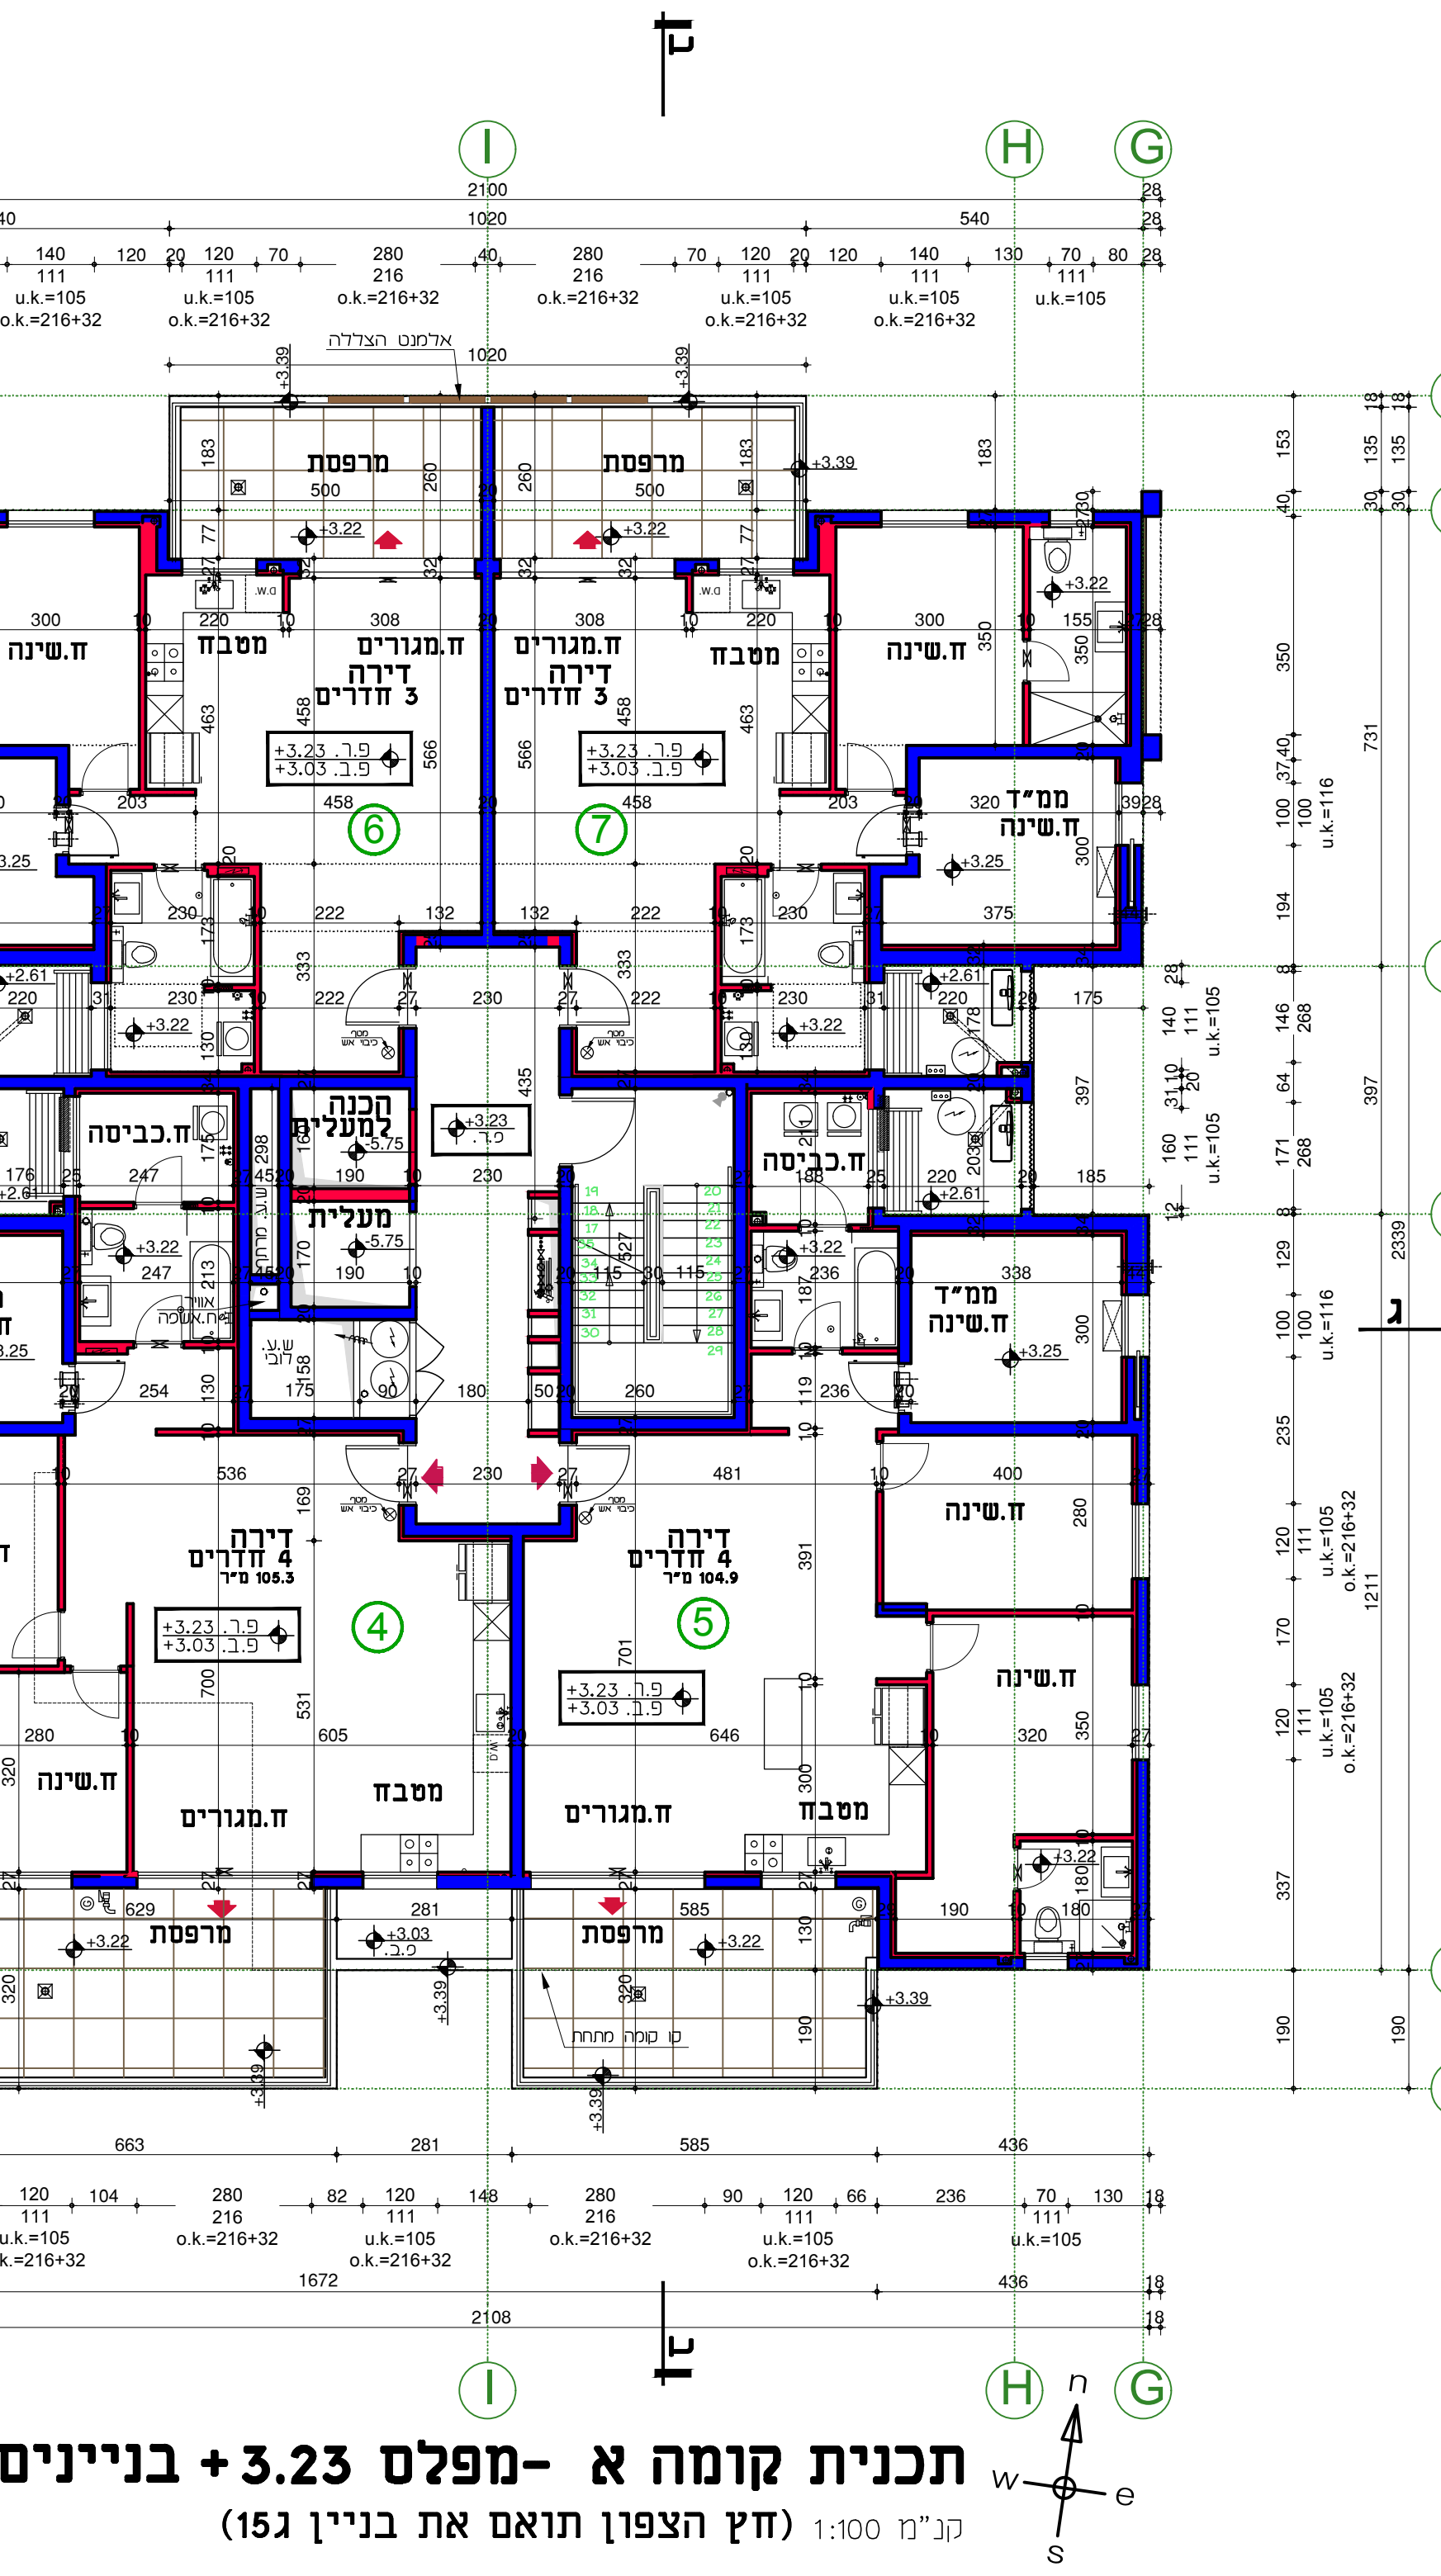


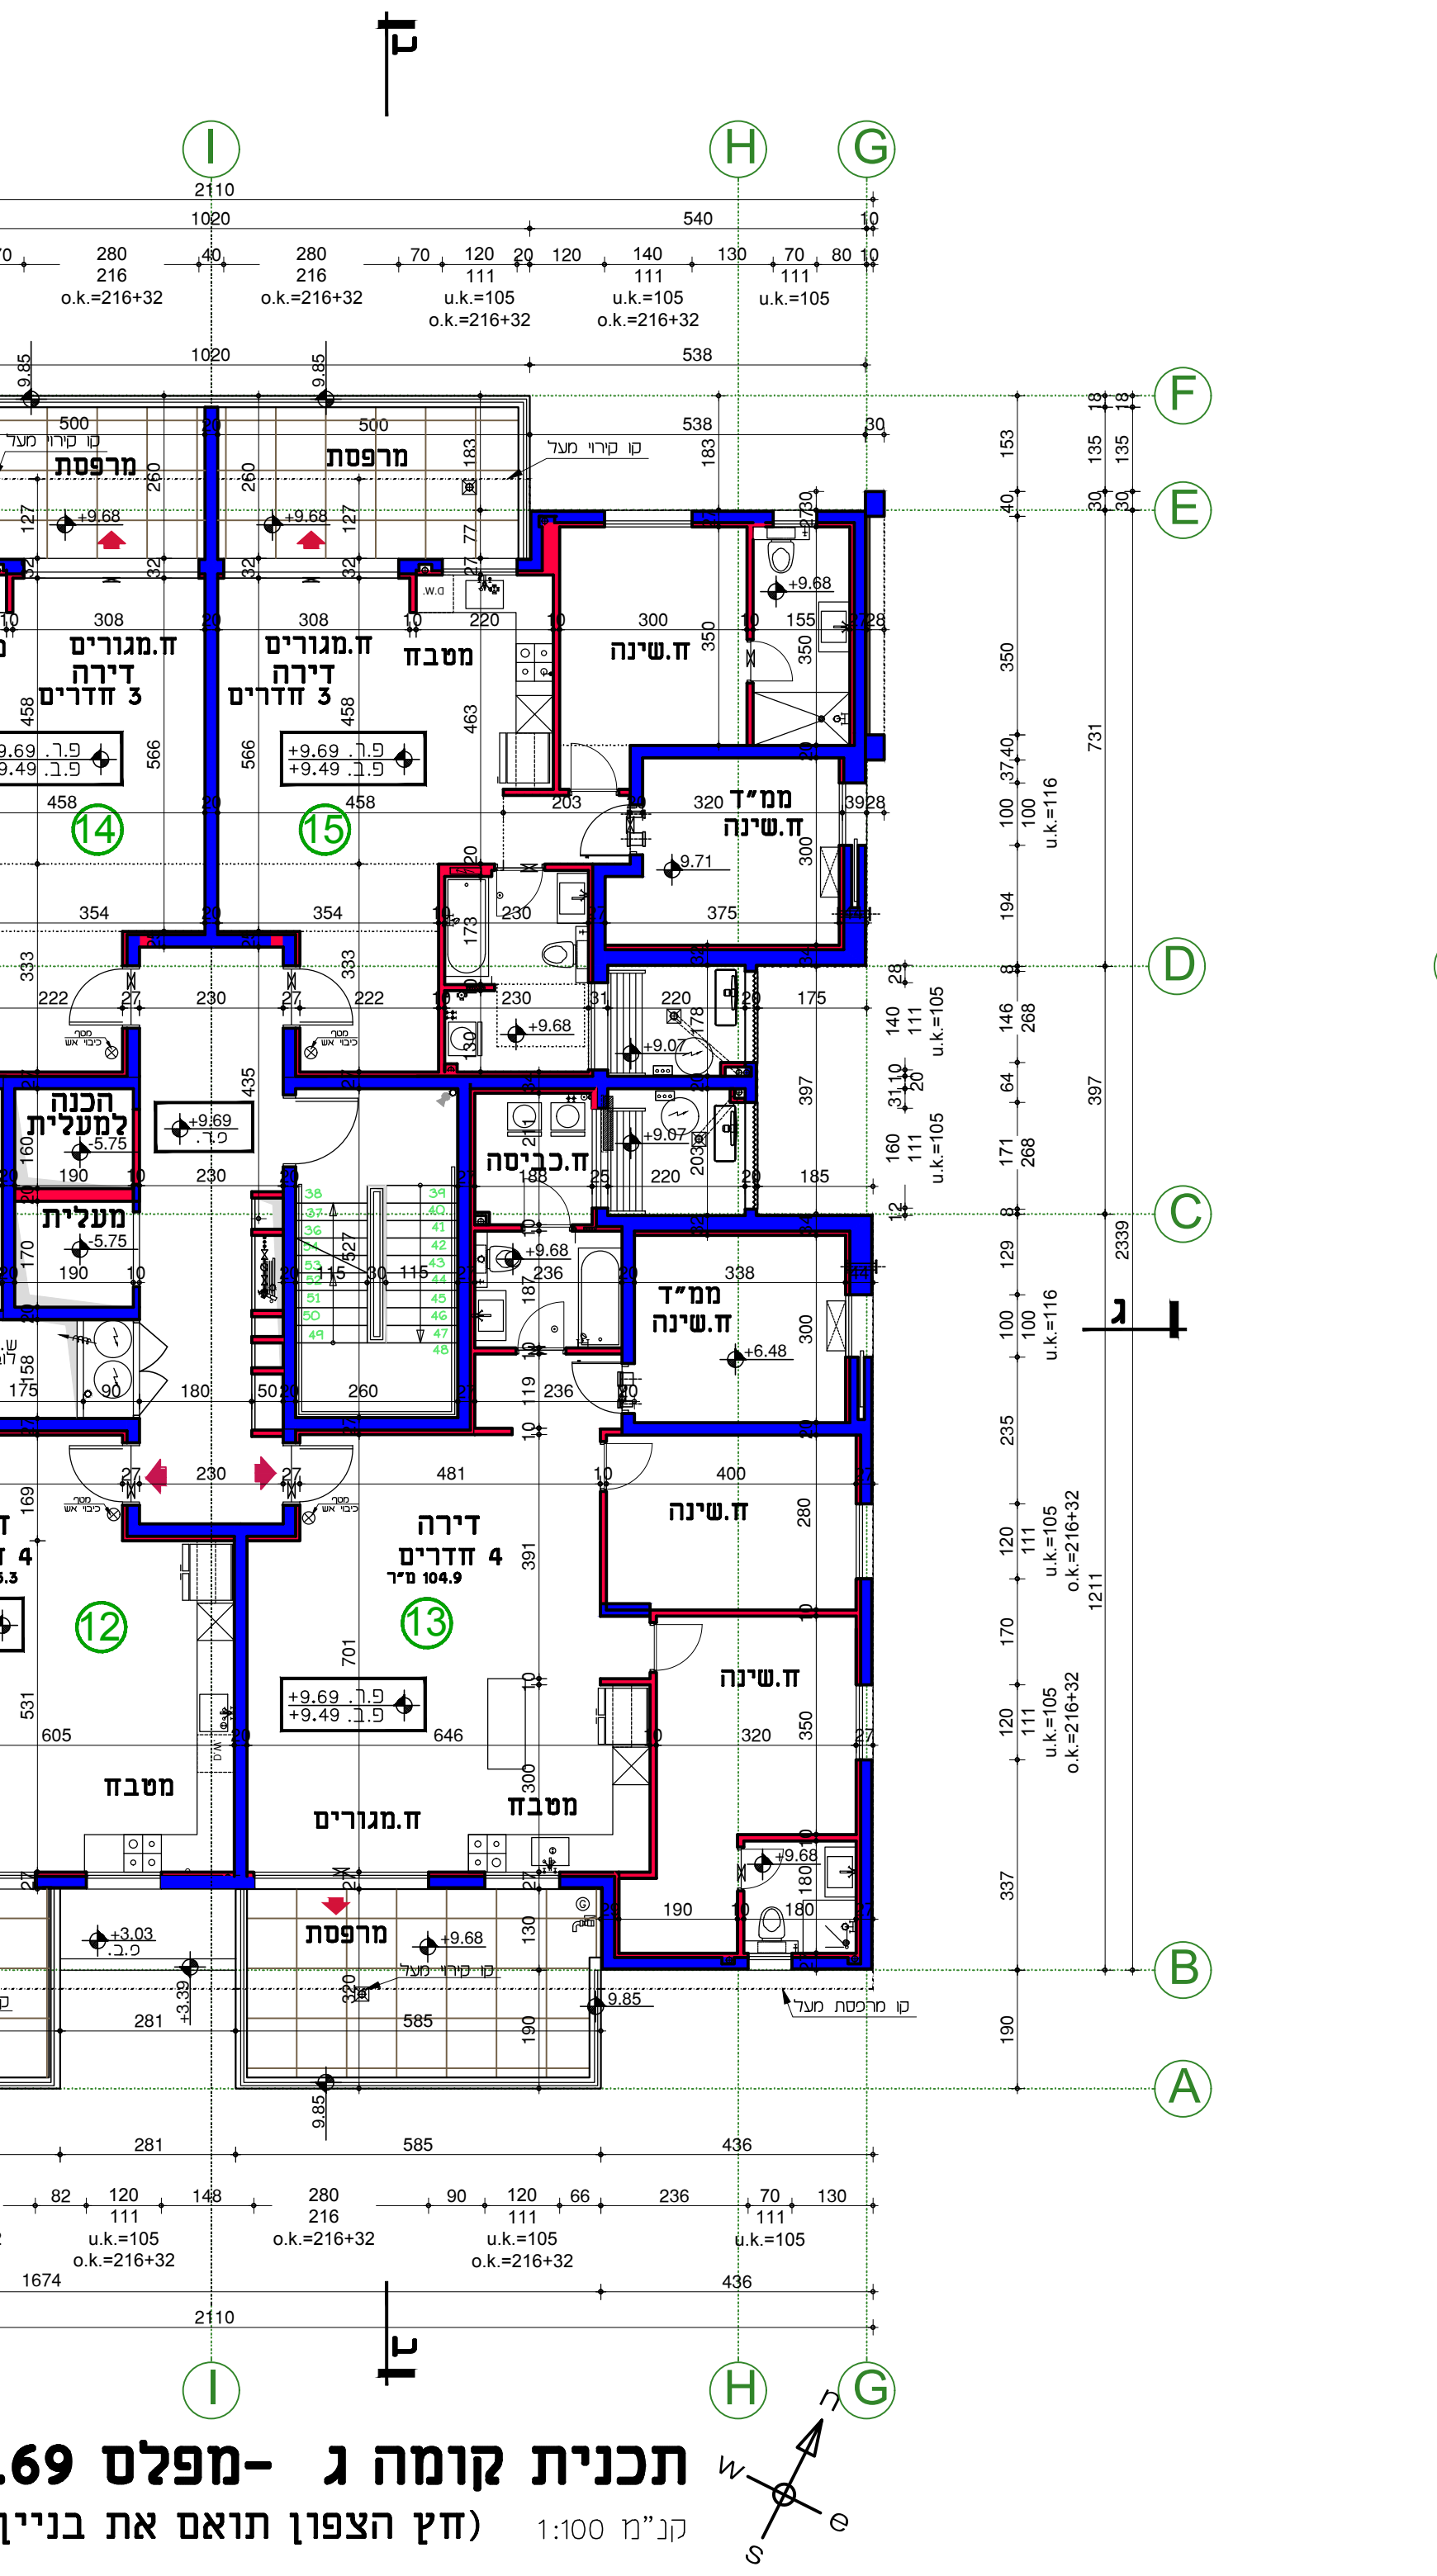

תכנית קומה ג - מפלס +9.69 - קני"מ 1:100

