



חזית צפונית קנ"מ: 1:500

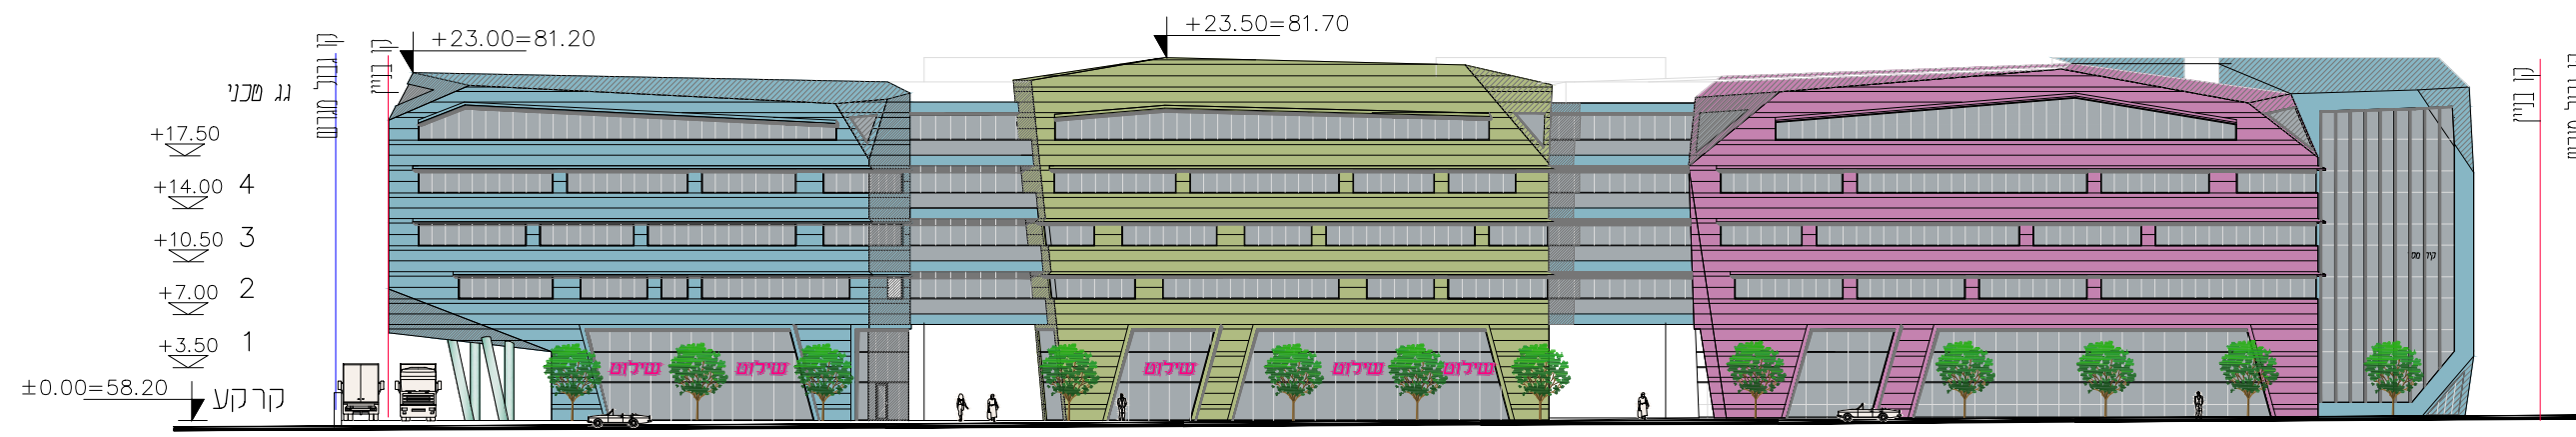


חזית דרומית קנ"מ: 1:500

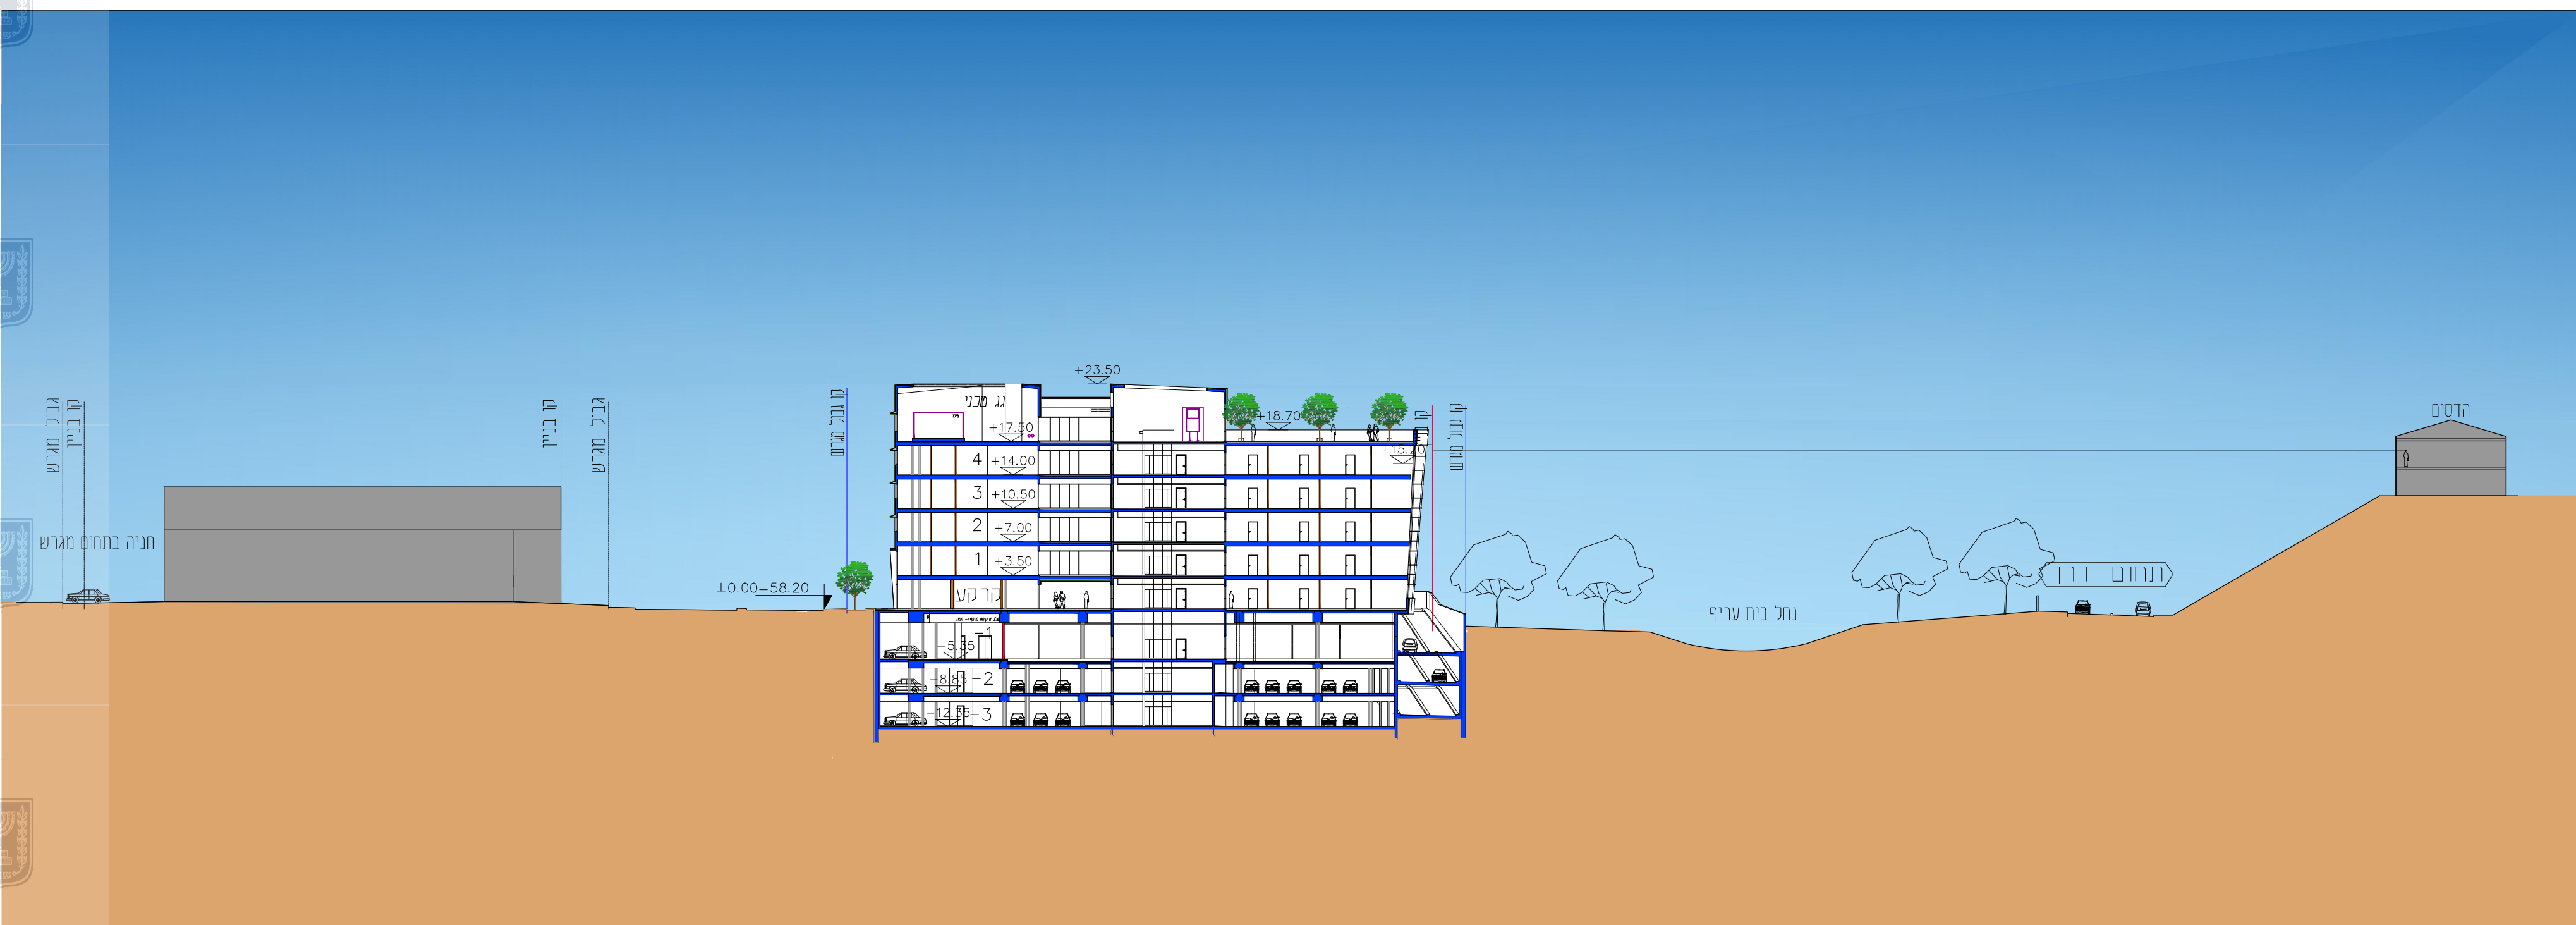


חתך C-C קנ"מ: 1:500




הדמיה להמחשה בלבד

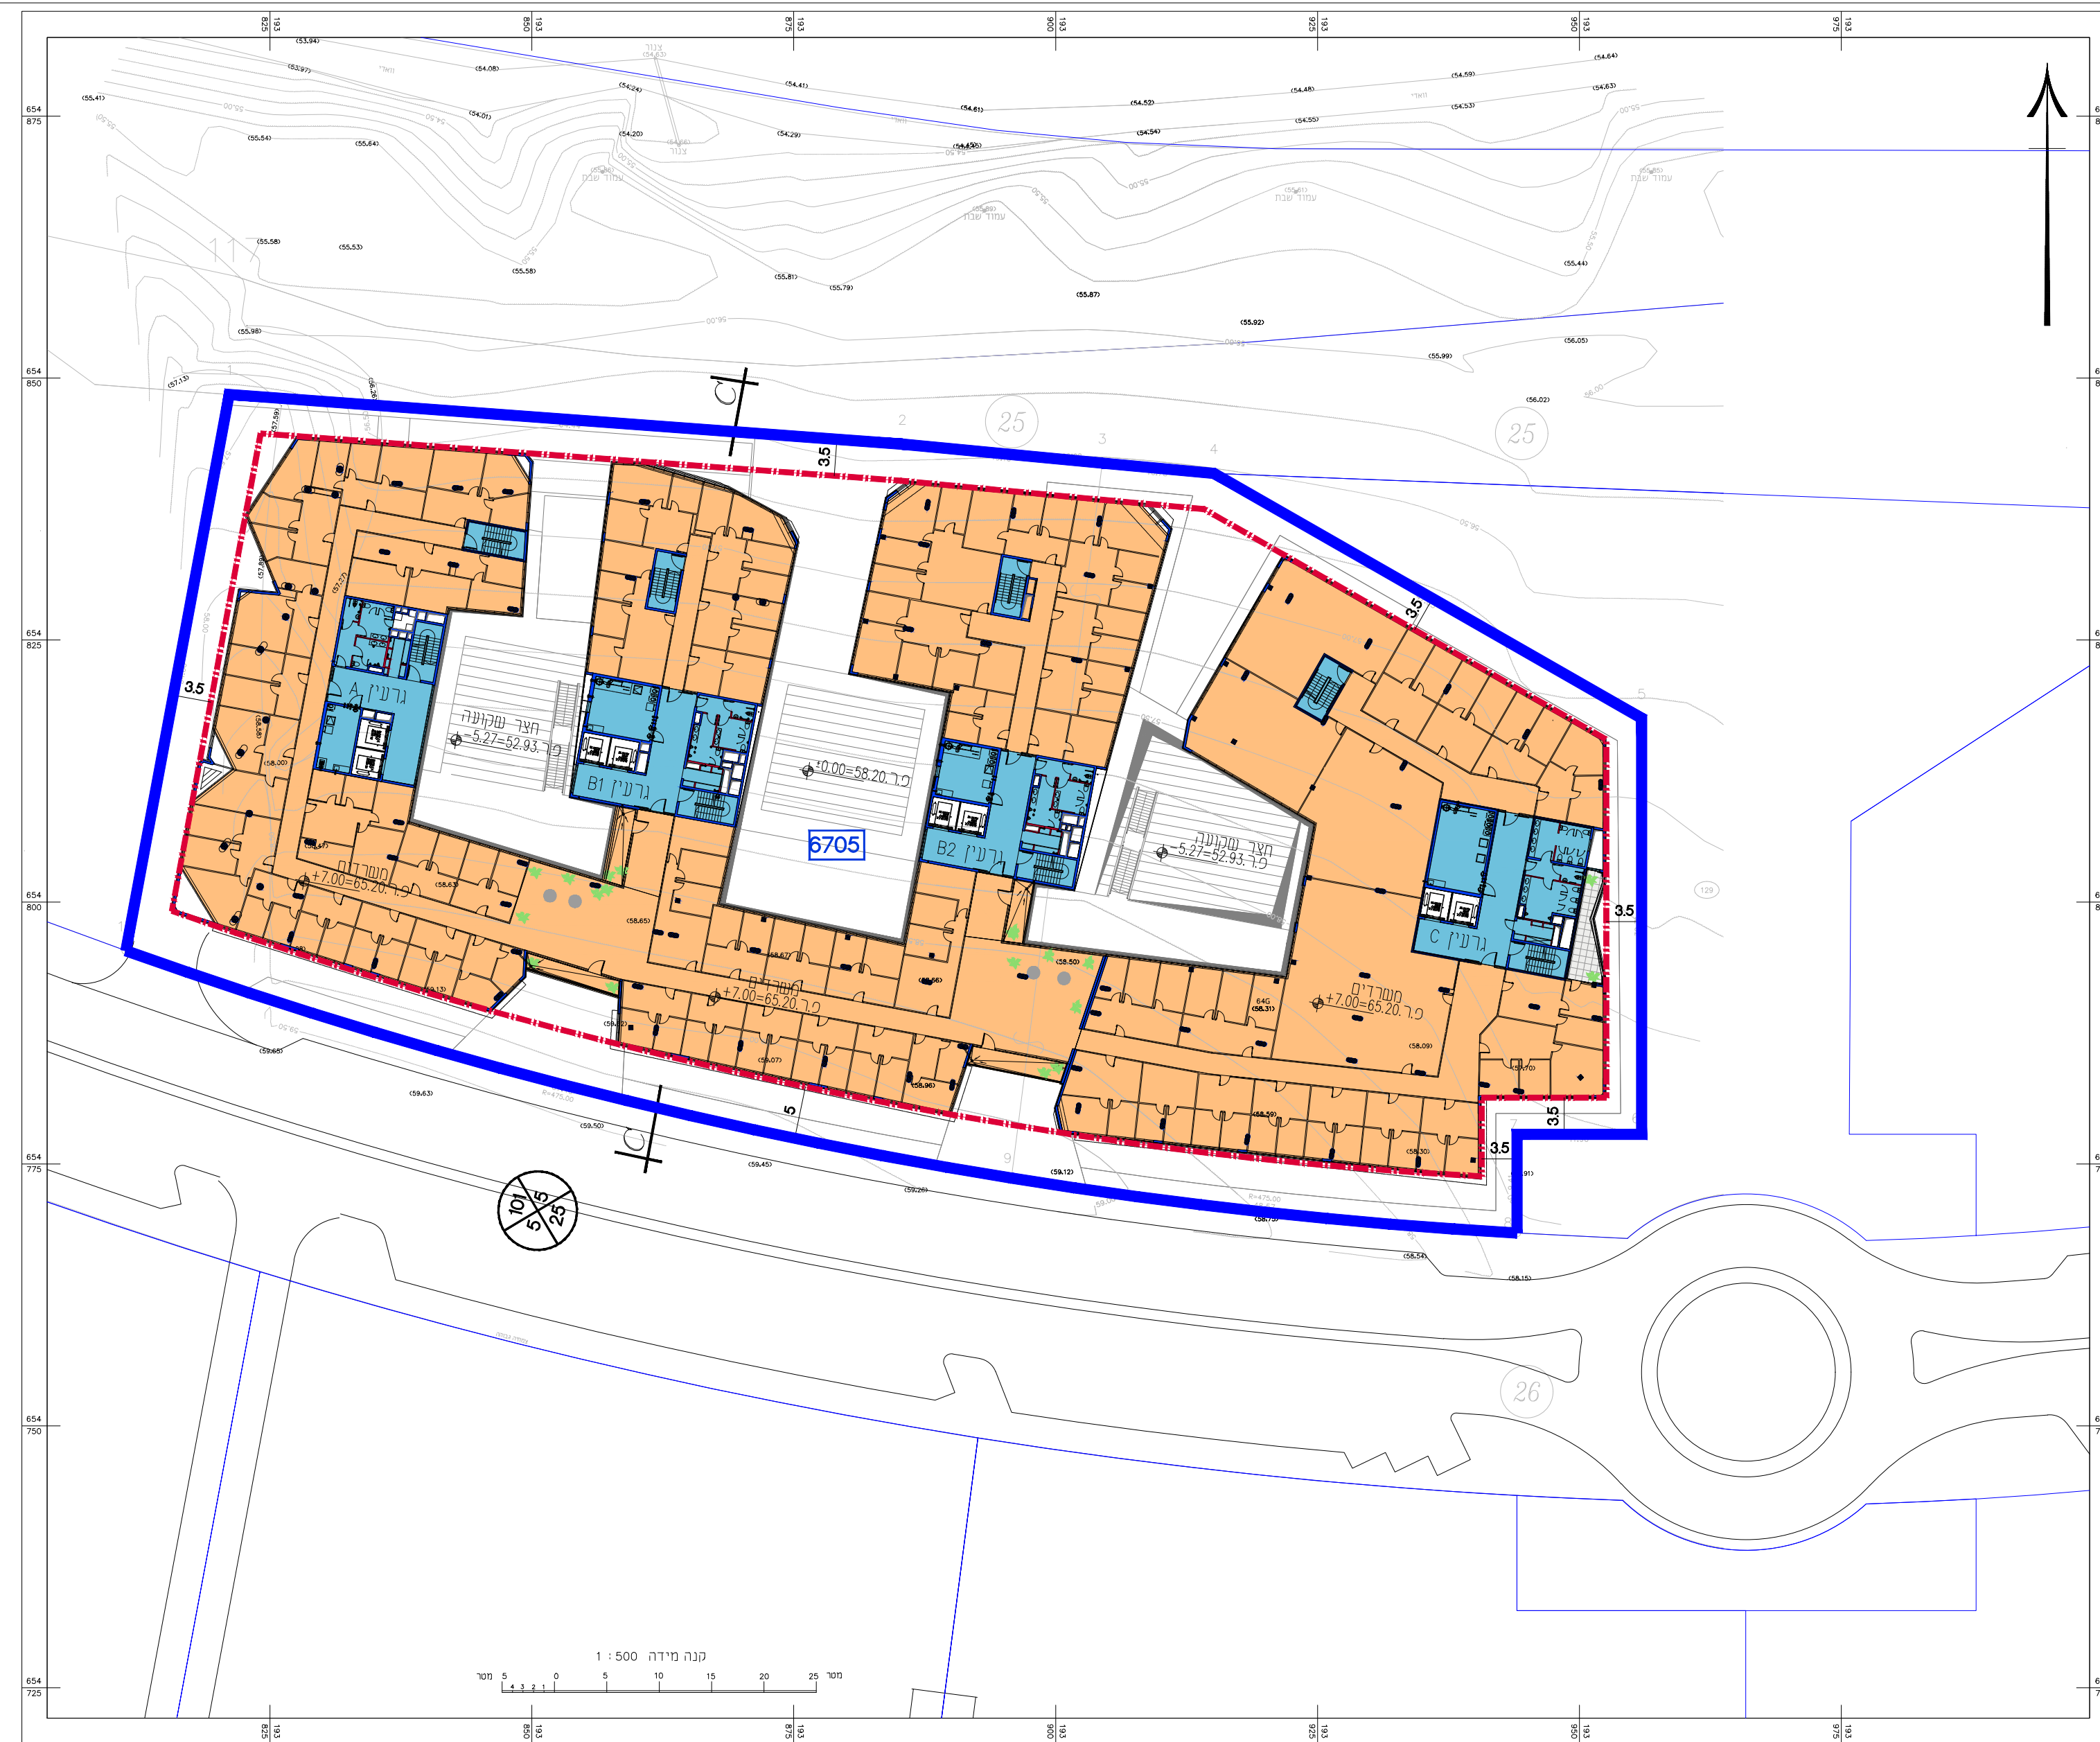


תכנית קומה טיפוסית קנ"מ: 1:500

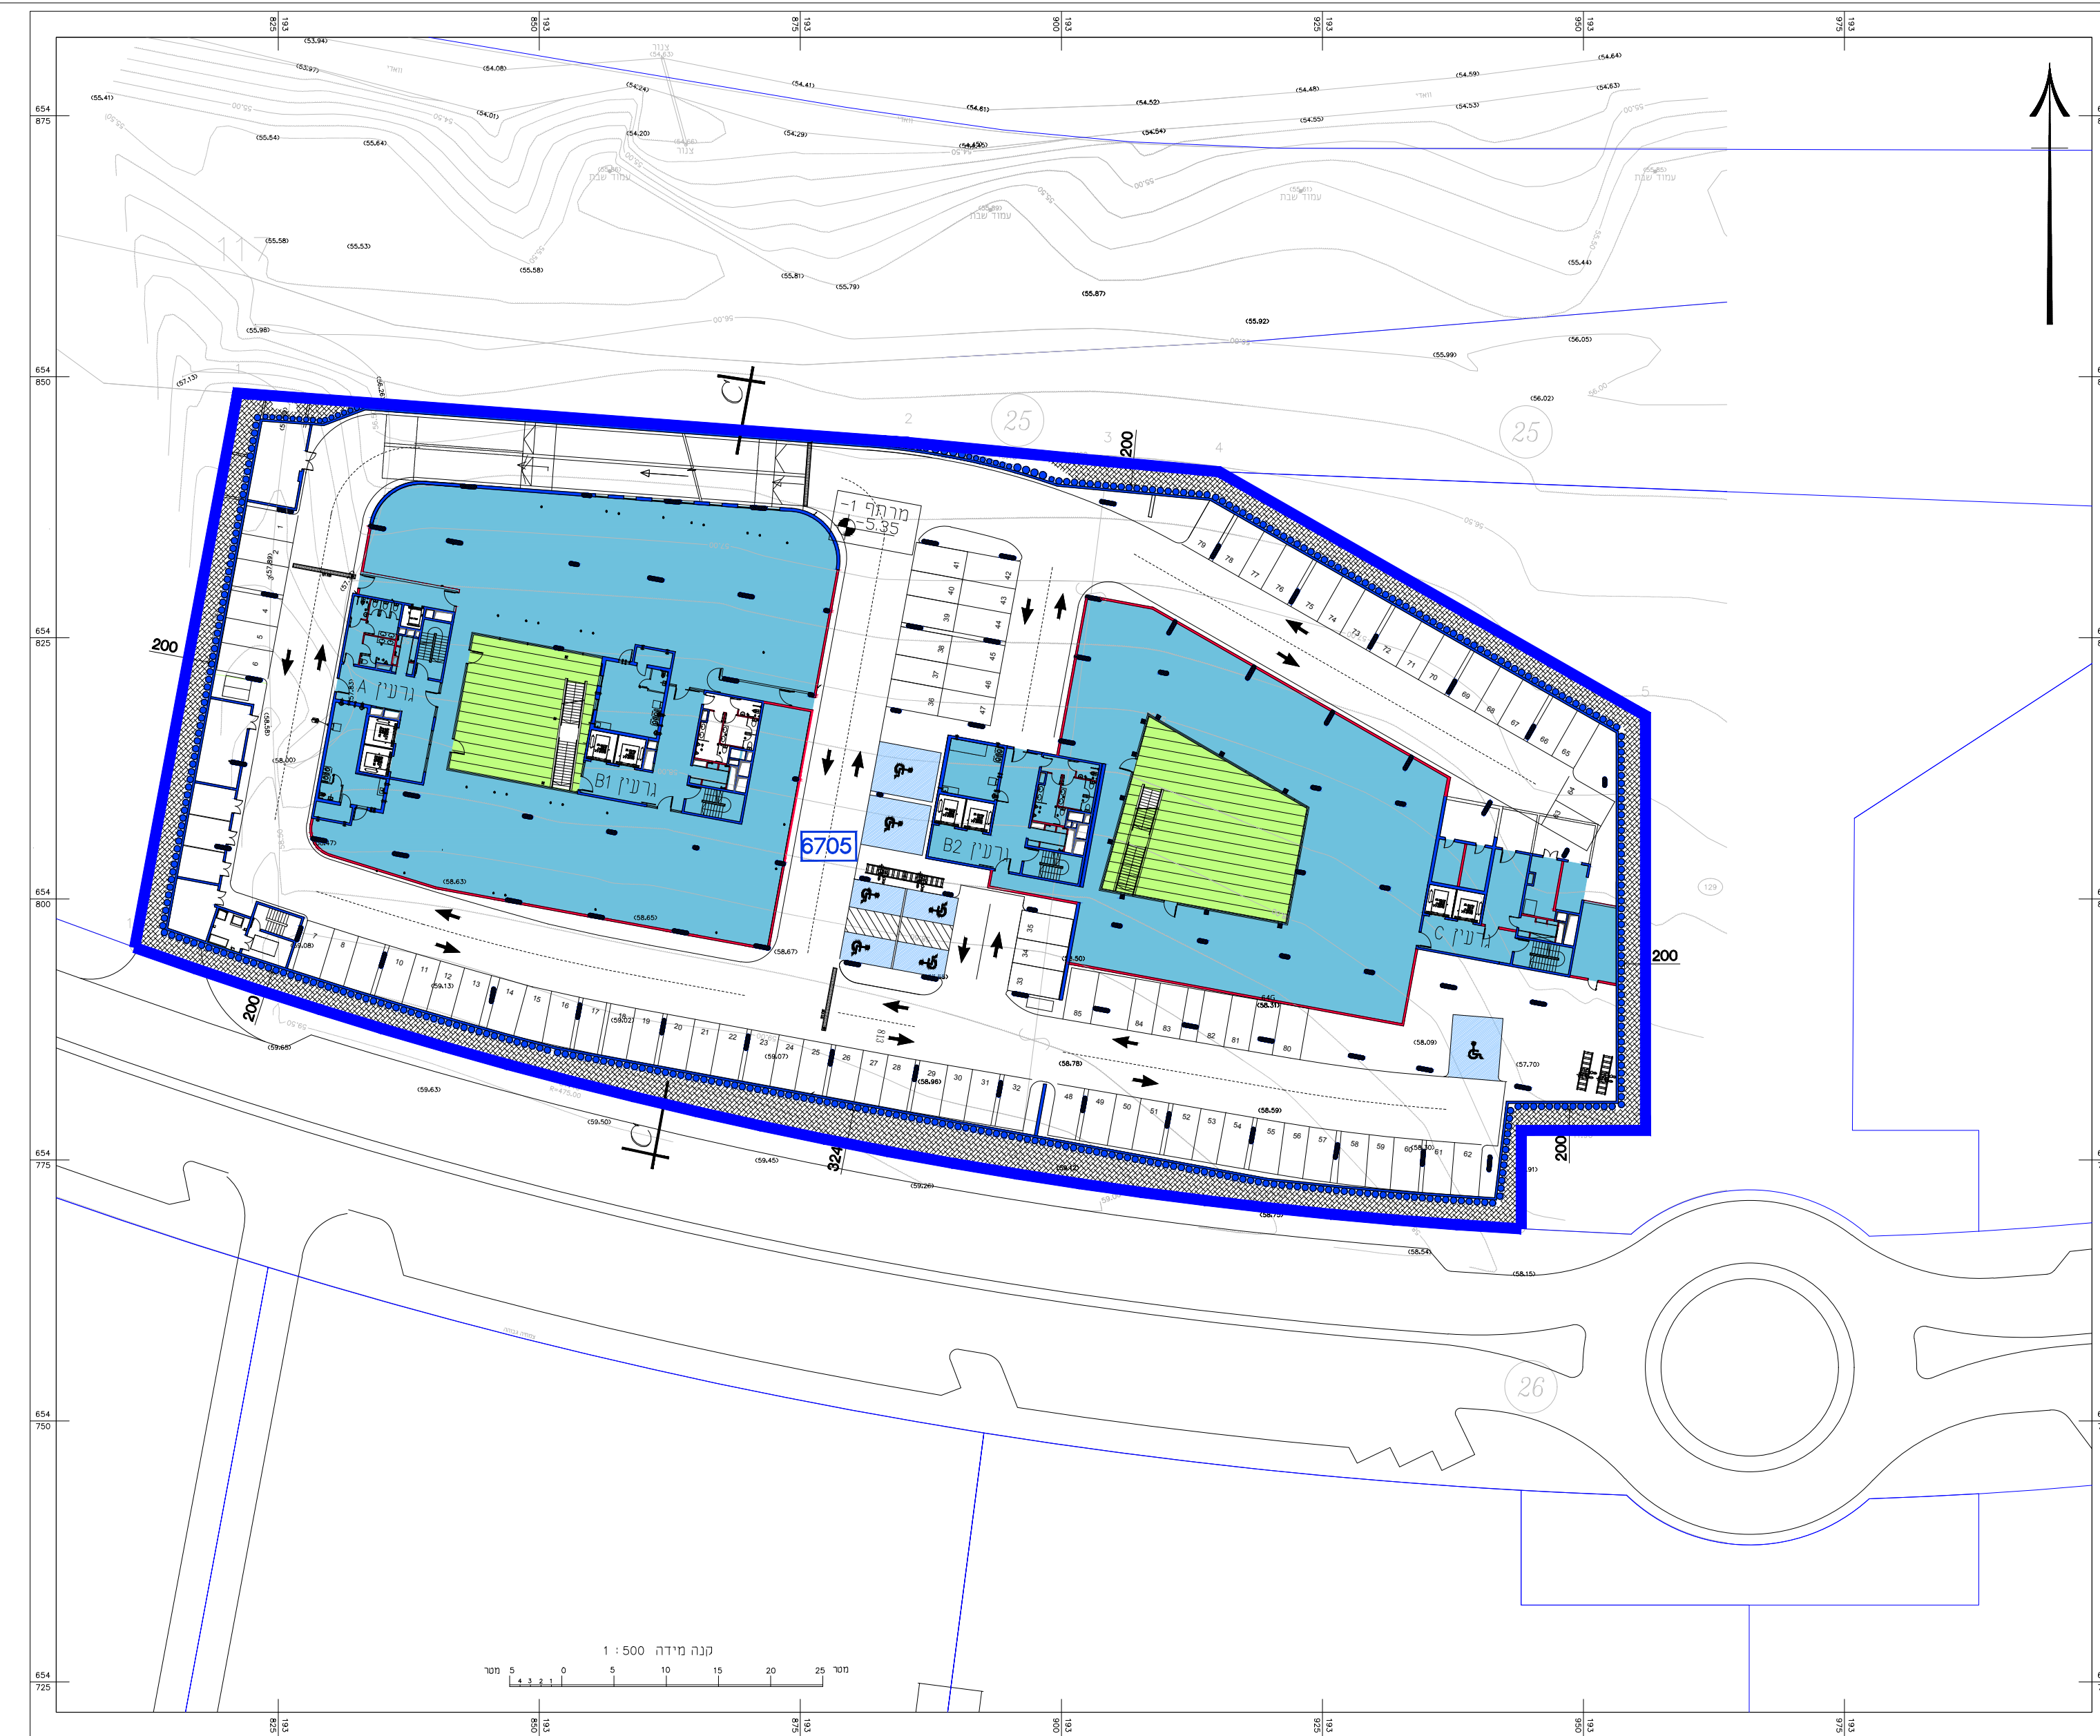

תכנית קומת מרתף 1- קנ"מ: 1:500

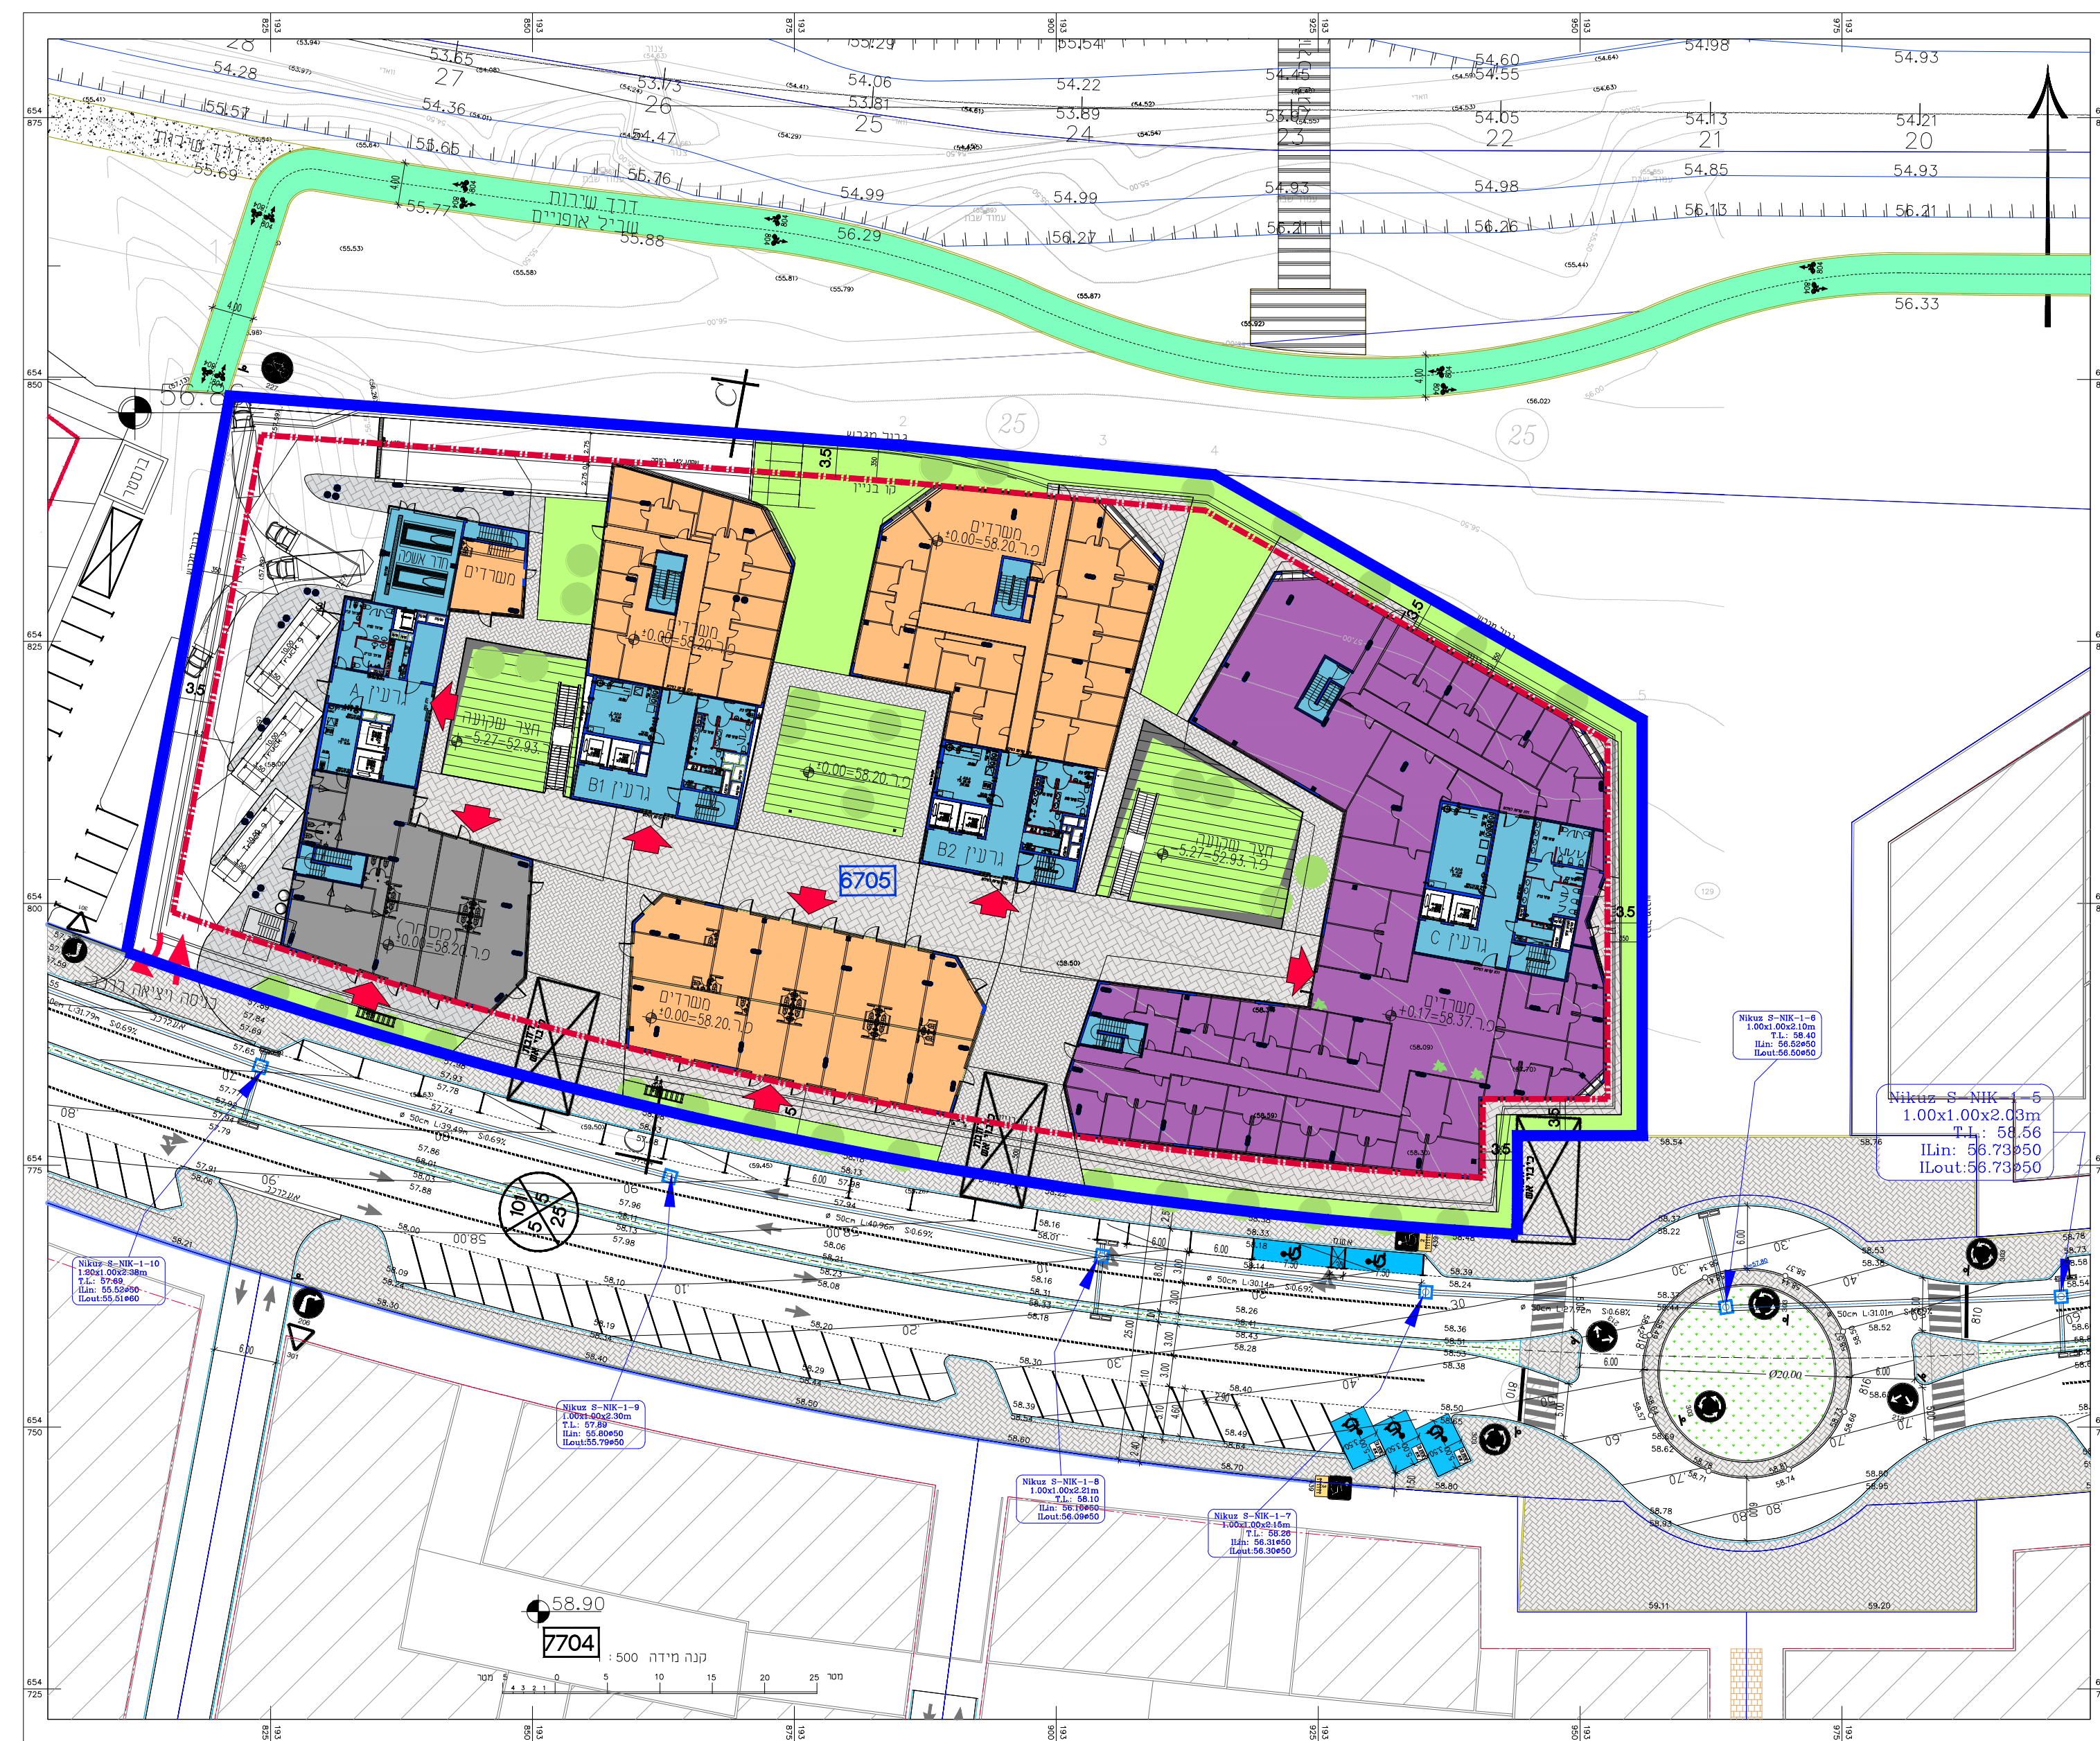

תכנית קומת קרקע קנ"מ: 1:500

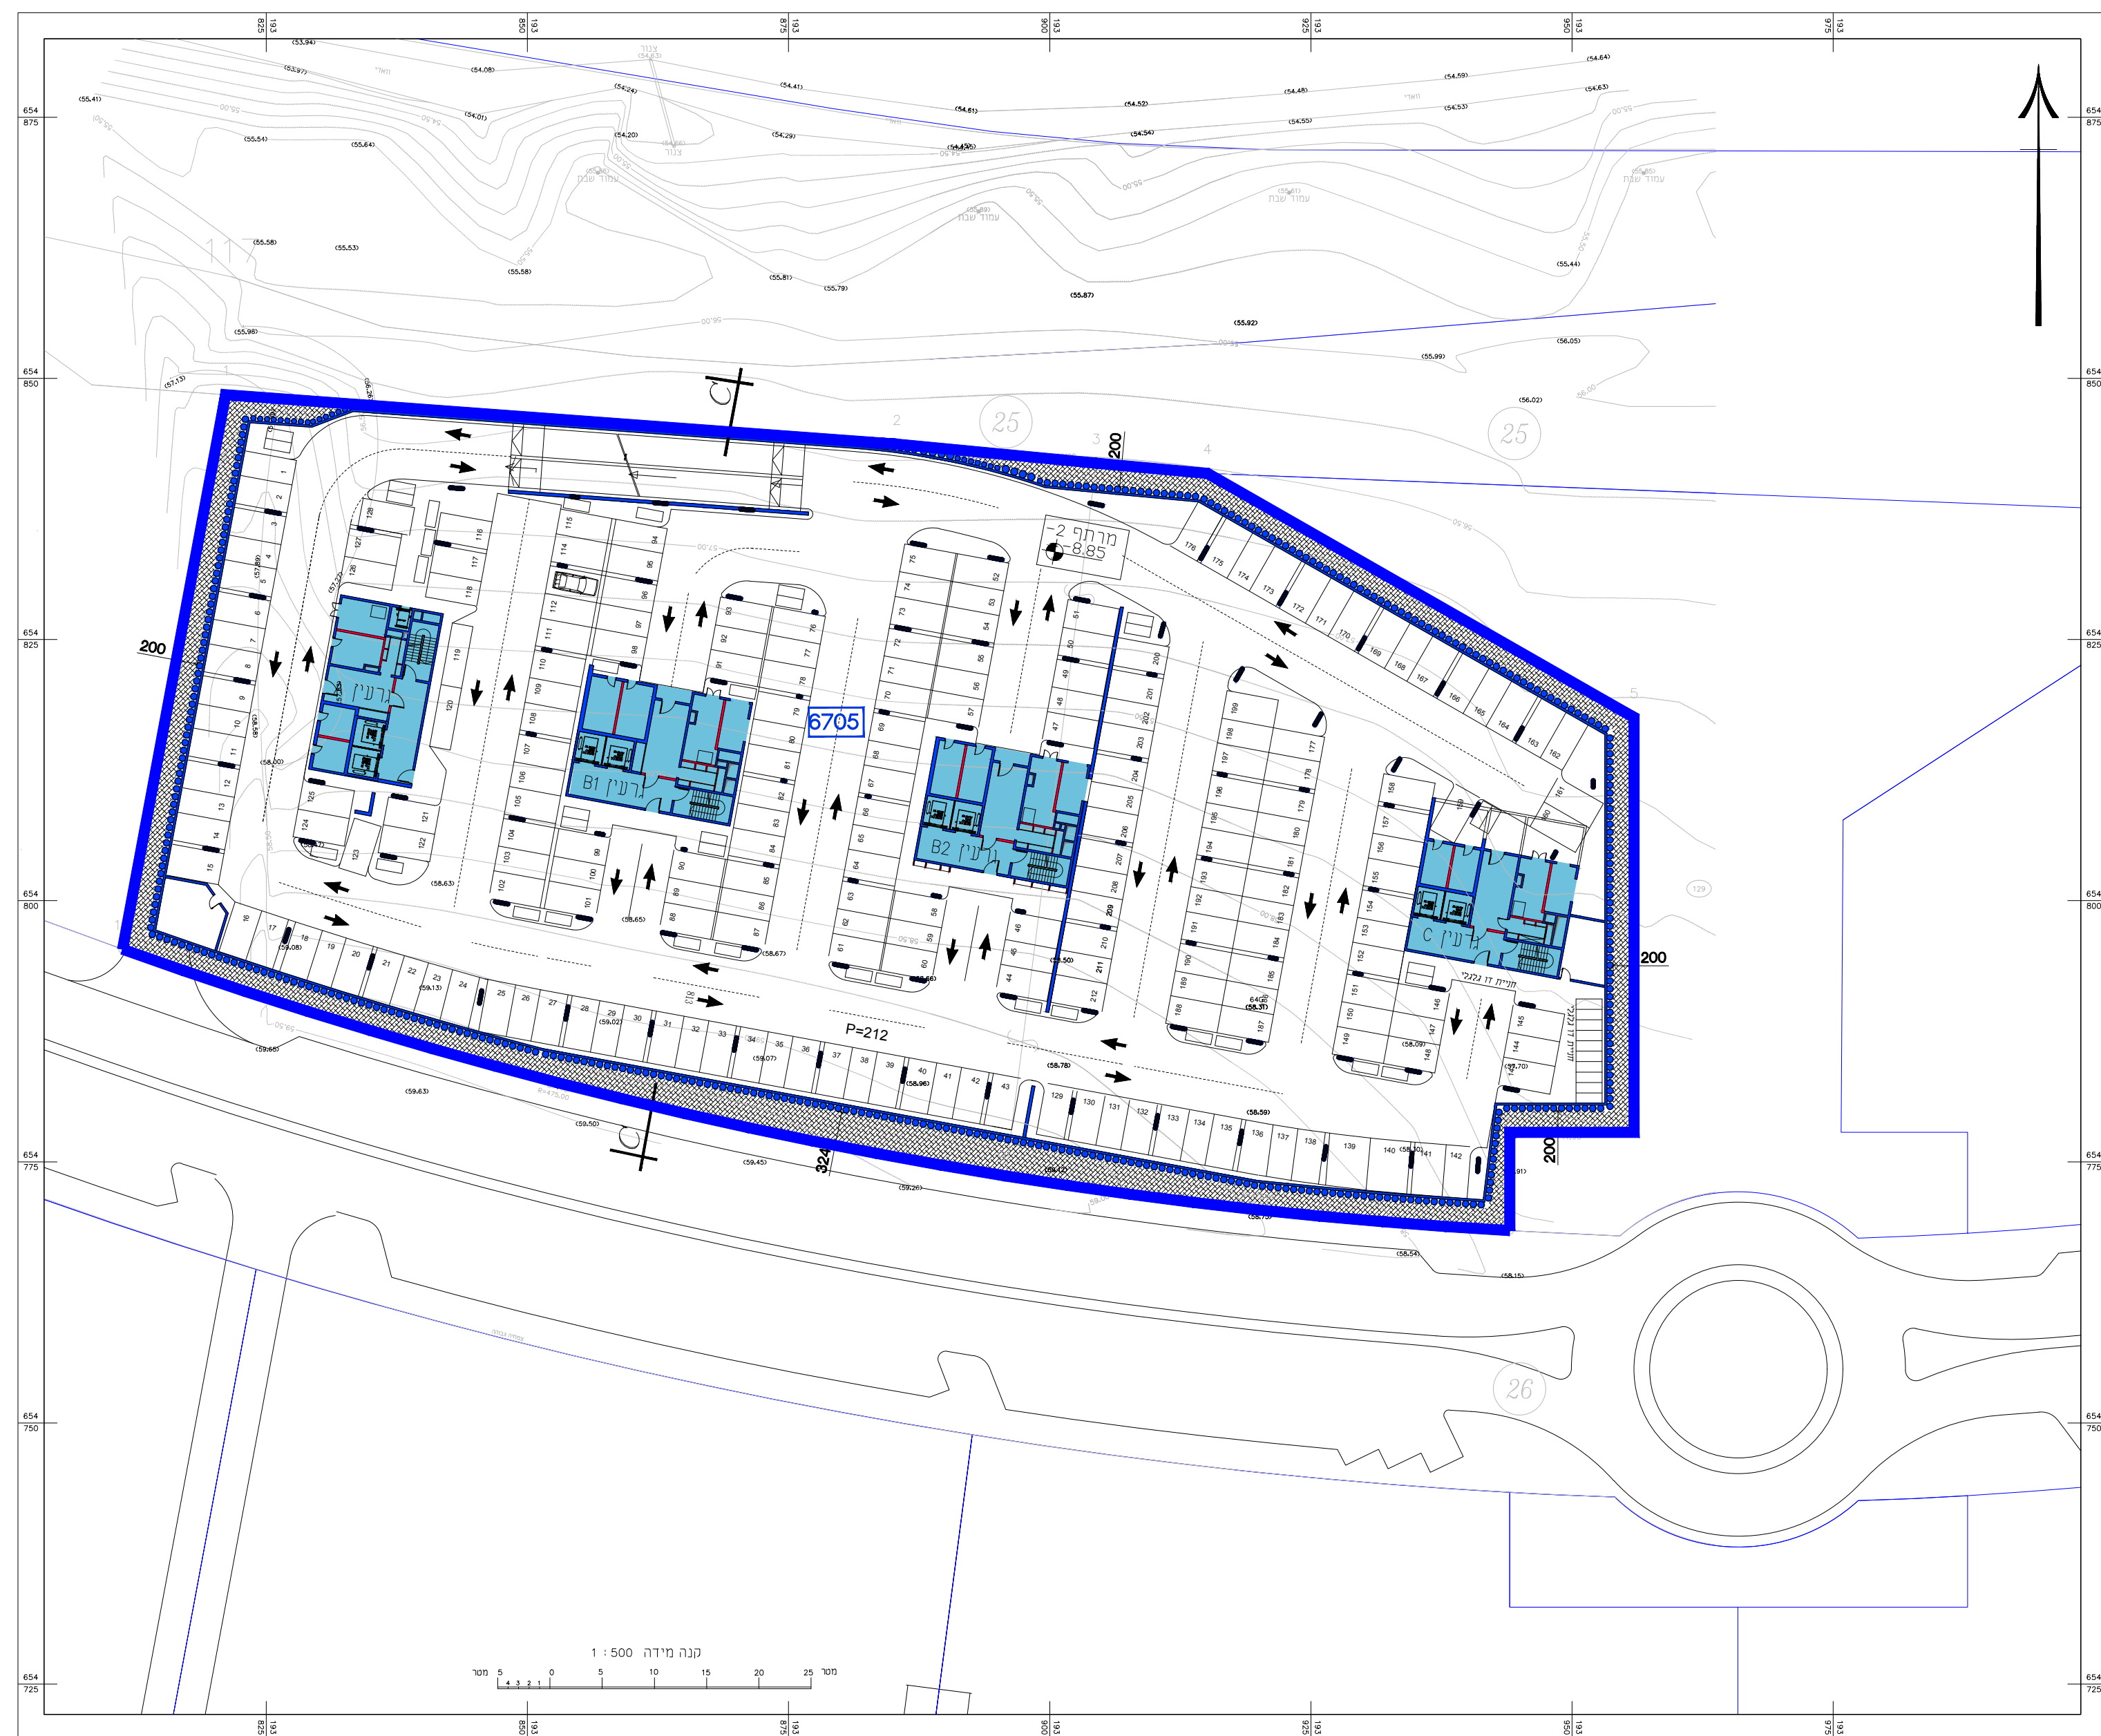

תכנית קומת מרתף 2- קנ"מ: 1:500

מקרא נספח בינוי

גבולות התכנית


גבולות תחום שטח ומספר

קו בנין

מספר הדרך

קו בנין

רוחב הדרך

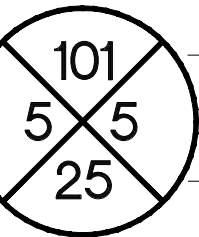

101
5
25

בינוי

421-0774786

מגרש 6705, אזור תעסוקה דרומי

נספח לתכנית

תחילה	מנחה
תיאור	תאריך עריכת הנספח
רשימת התרשימים	קנ"מ
תכנית בינוי	15/06/2020
שם תרשים	1500
שם תרשים	-
שם תרשים	-
שם תרשים	-
שמות וזחיתומות:	
עורך הנספח	שם: חיים דותן
חאיד:	חיים דותן בע"מ
חתימה:	