אגף הנדסה
12-10-2021
התקבל

בית לחיים שוהם
גוש 7330 חלקה 5 מגרש 413
תכנית בינוי 11.10.2021

הועדה המקומית לתכנון ובניה
" שהם "
חוק התכנון והבניה תשכ"ה - 1965
אשור תכנית תכנית בינוי
התכנית אושרה בישיבה מס' 2020010
ביום 17/11/2020
יו"ר הועדה המקומית
מהנדס הועדה המקומית

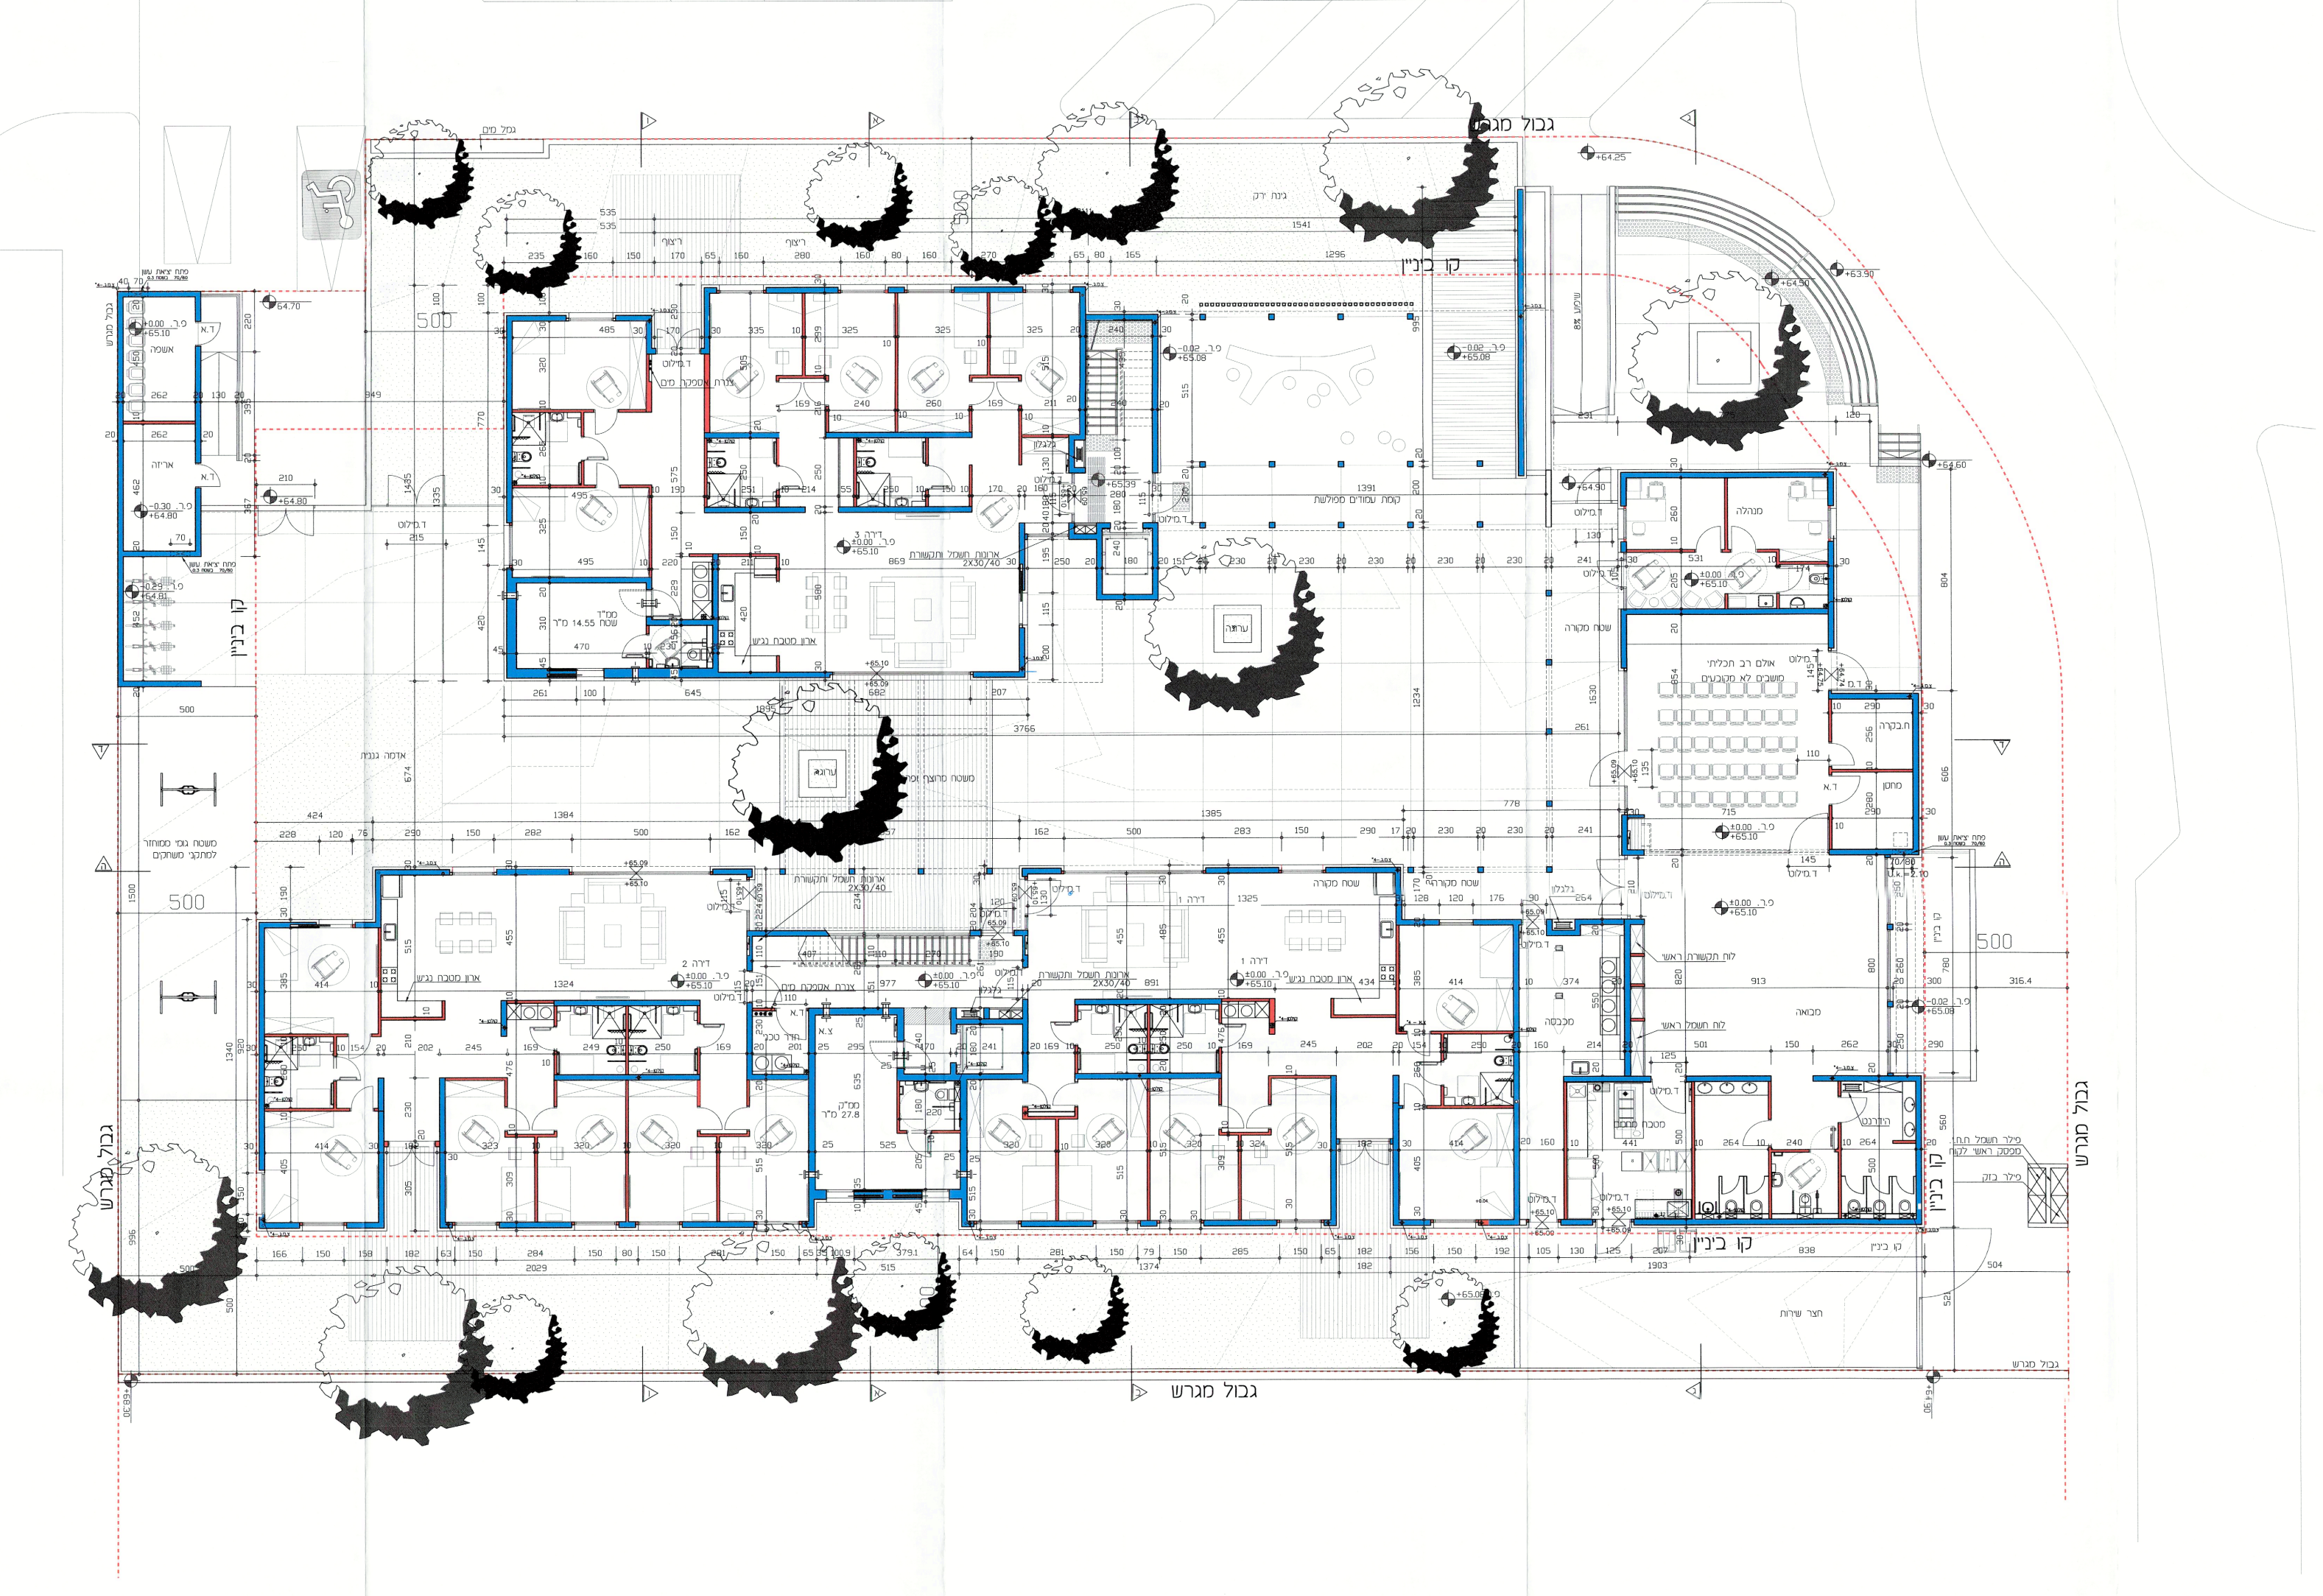

תוכנית קומת קרקע קנ"מ 1:100

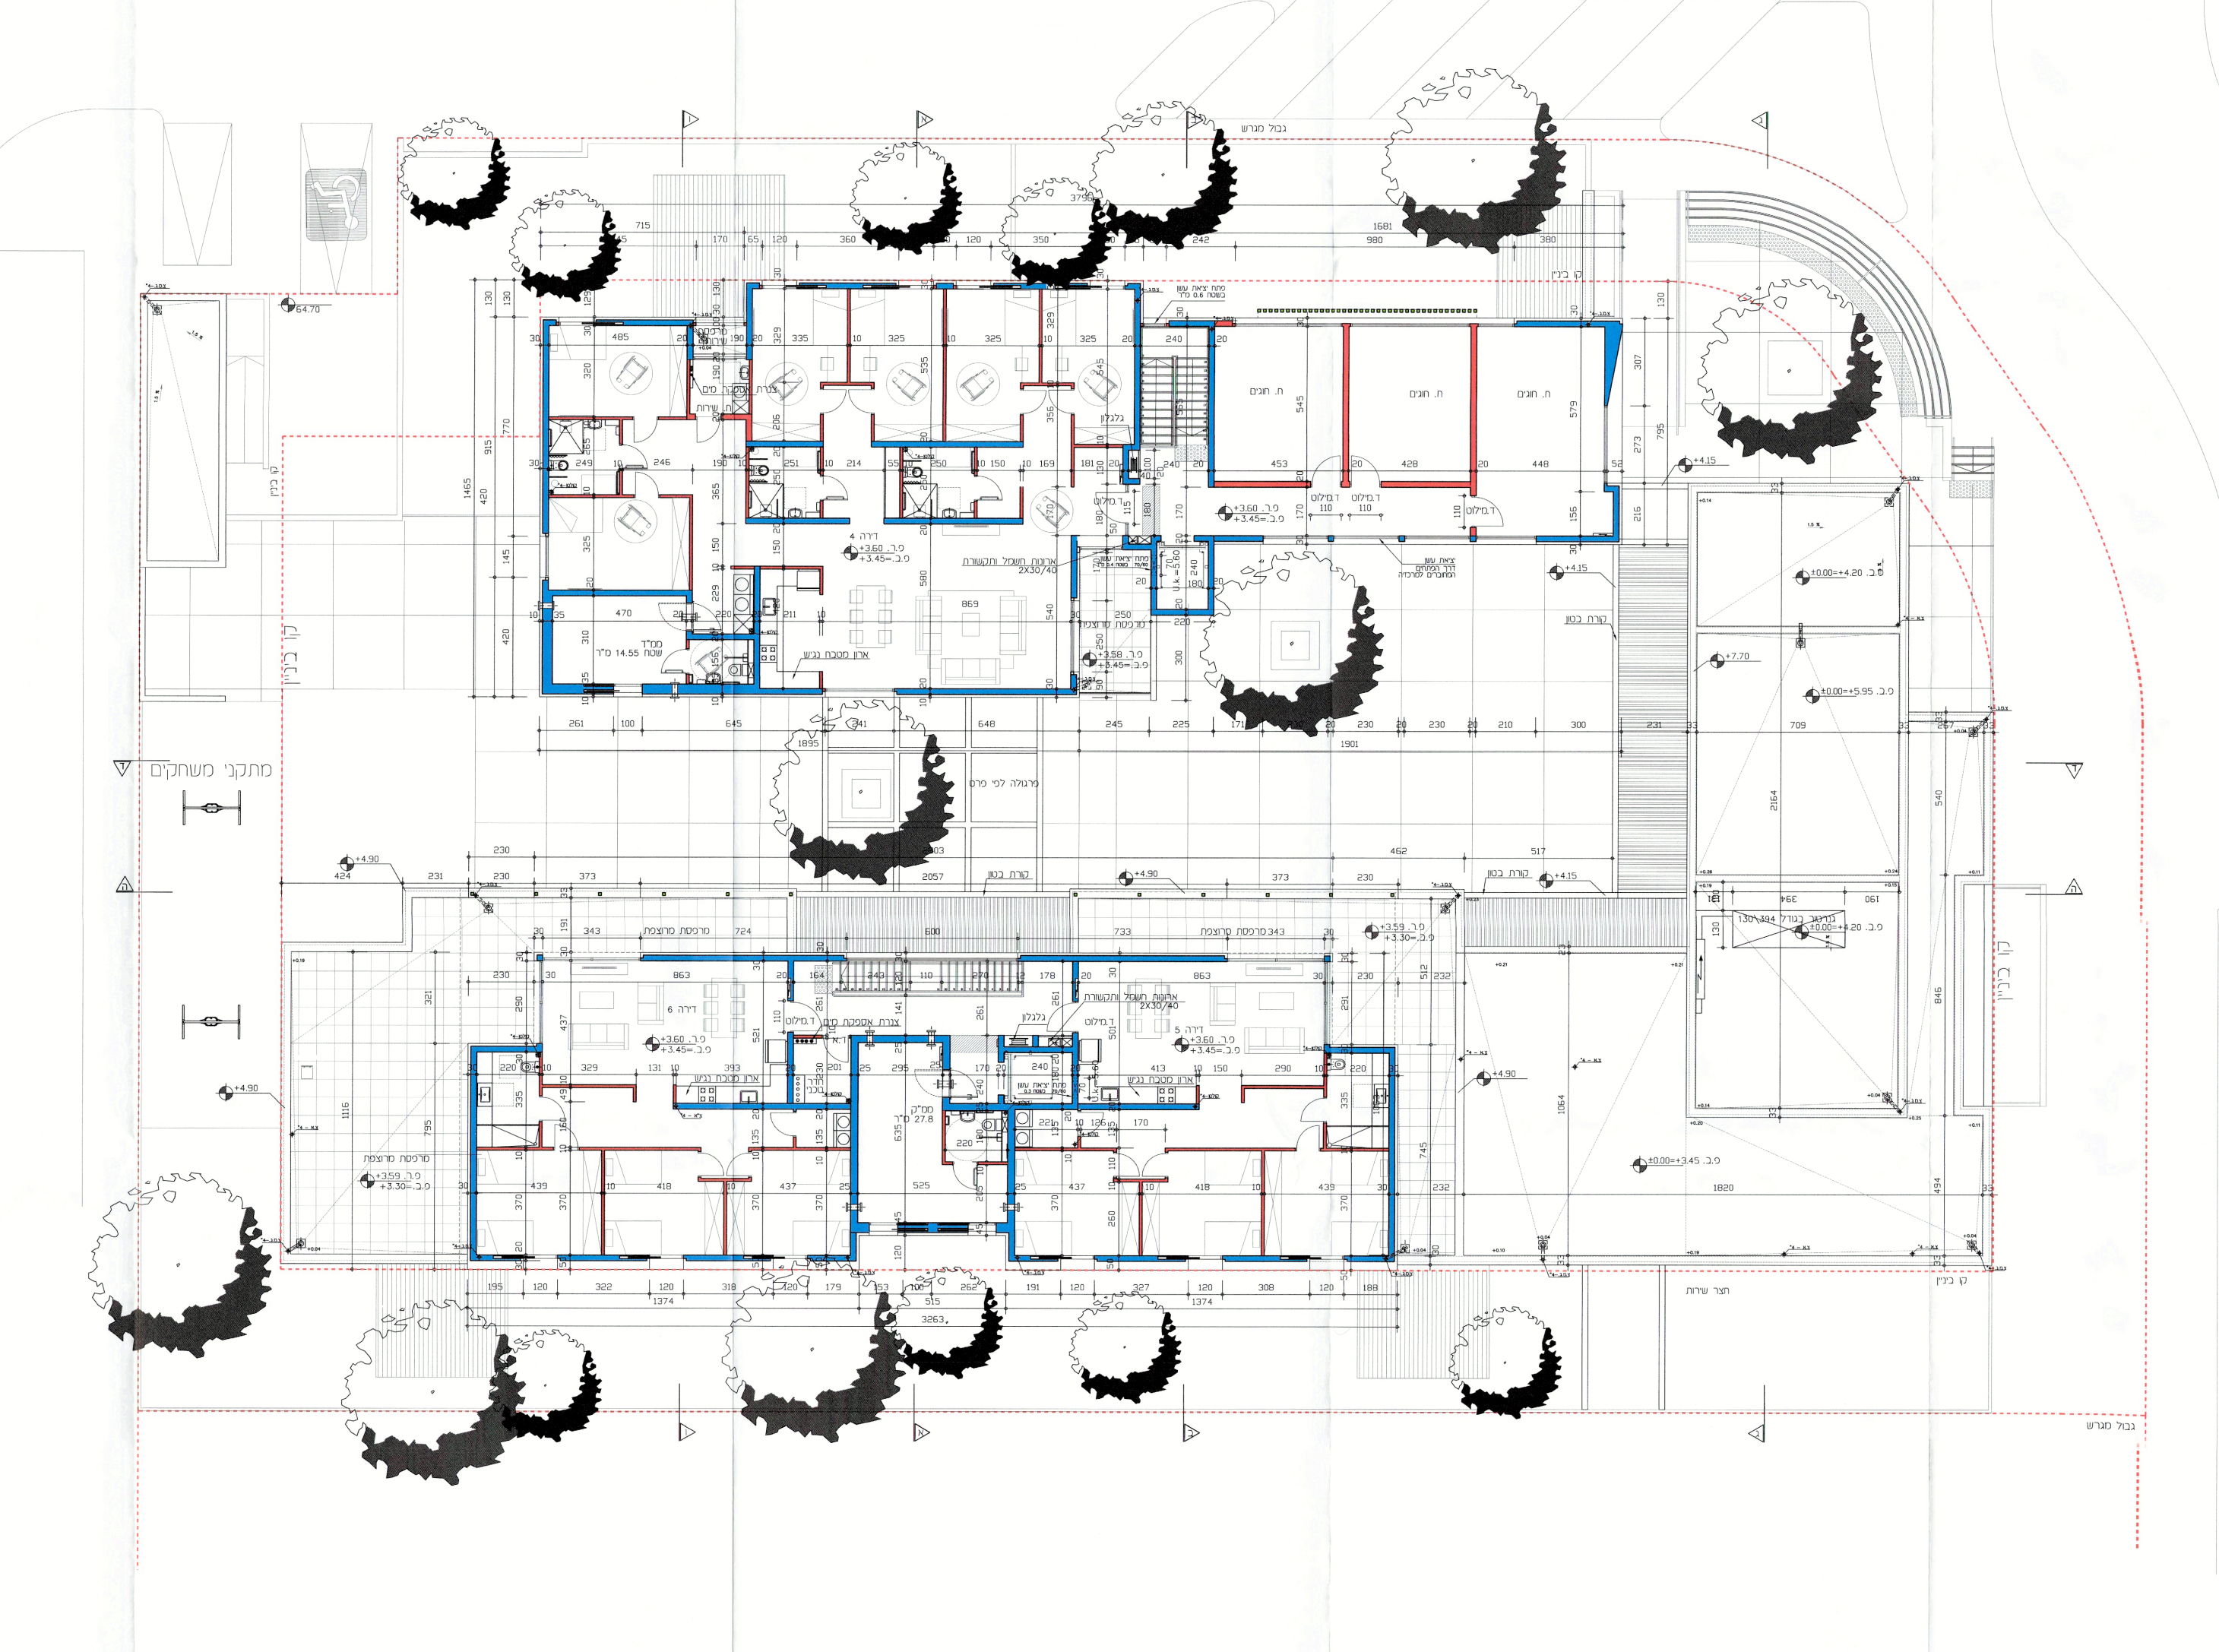

תוכנית קומה א קנ"מ 1:100

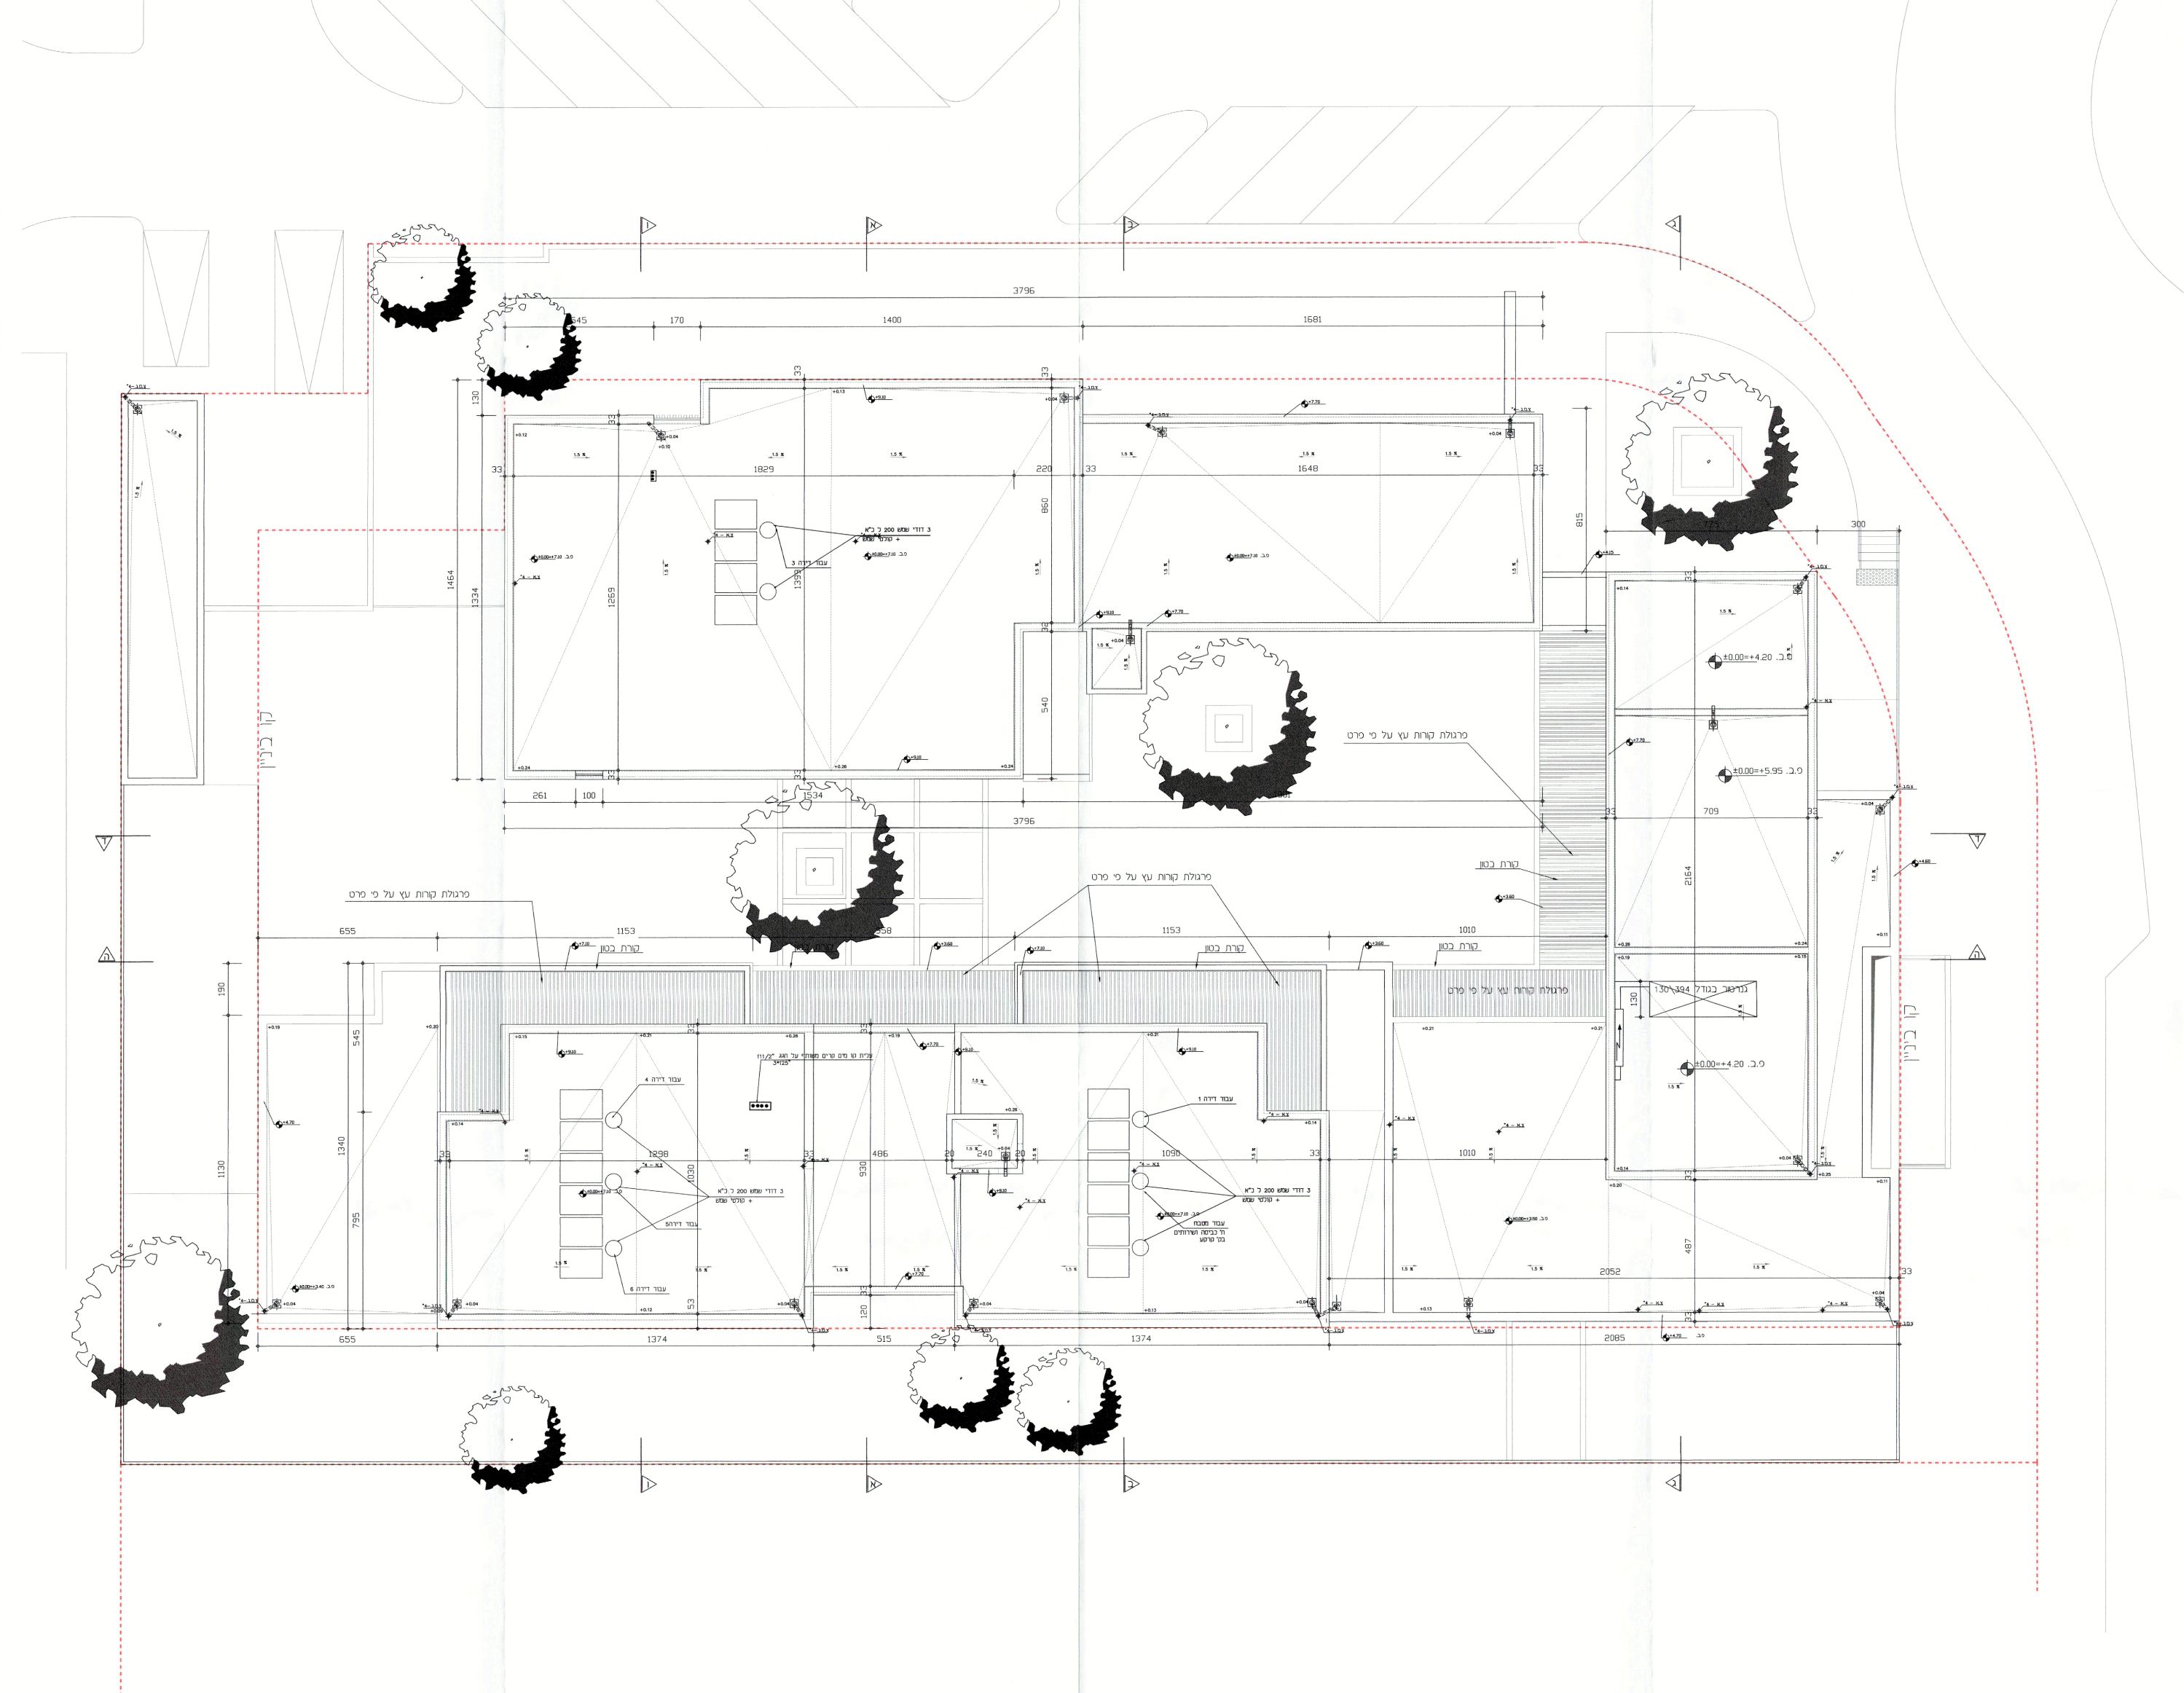

תוכנית גגות קנ"מ 1:100

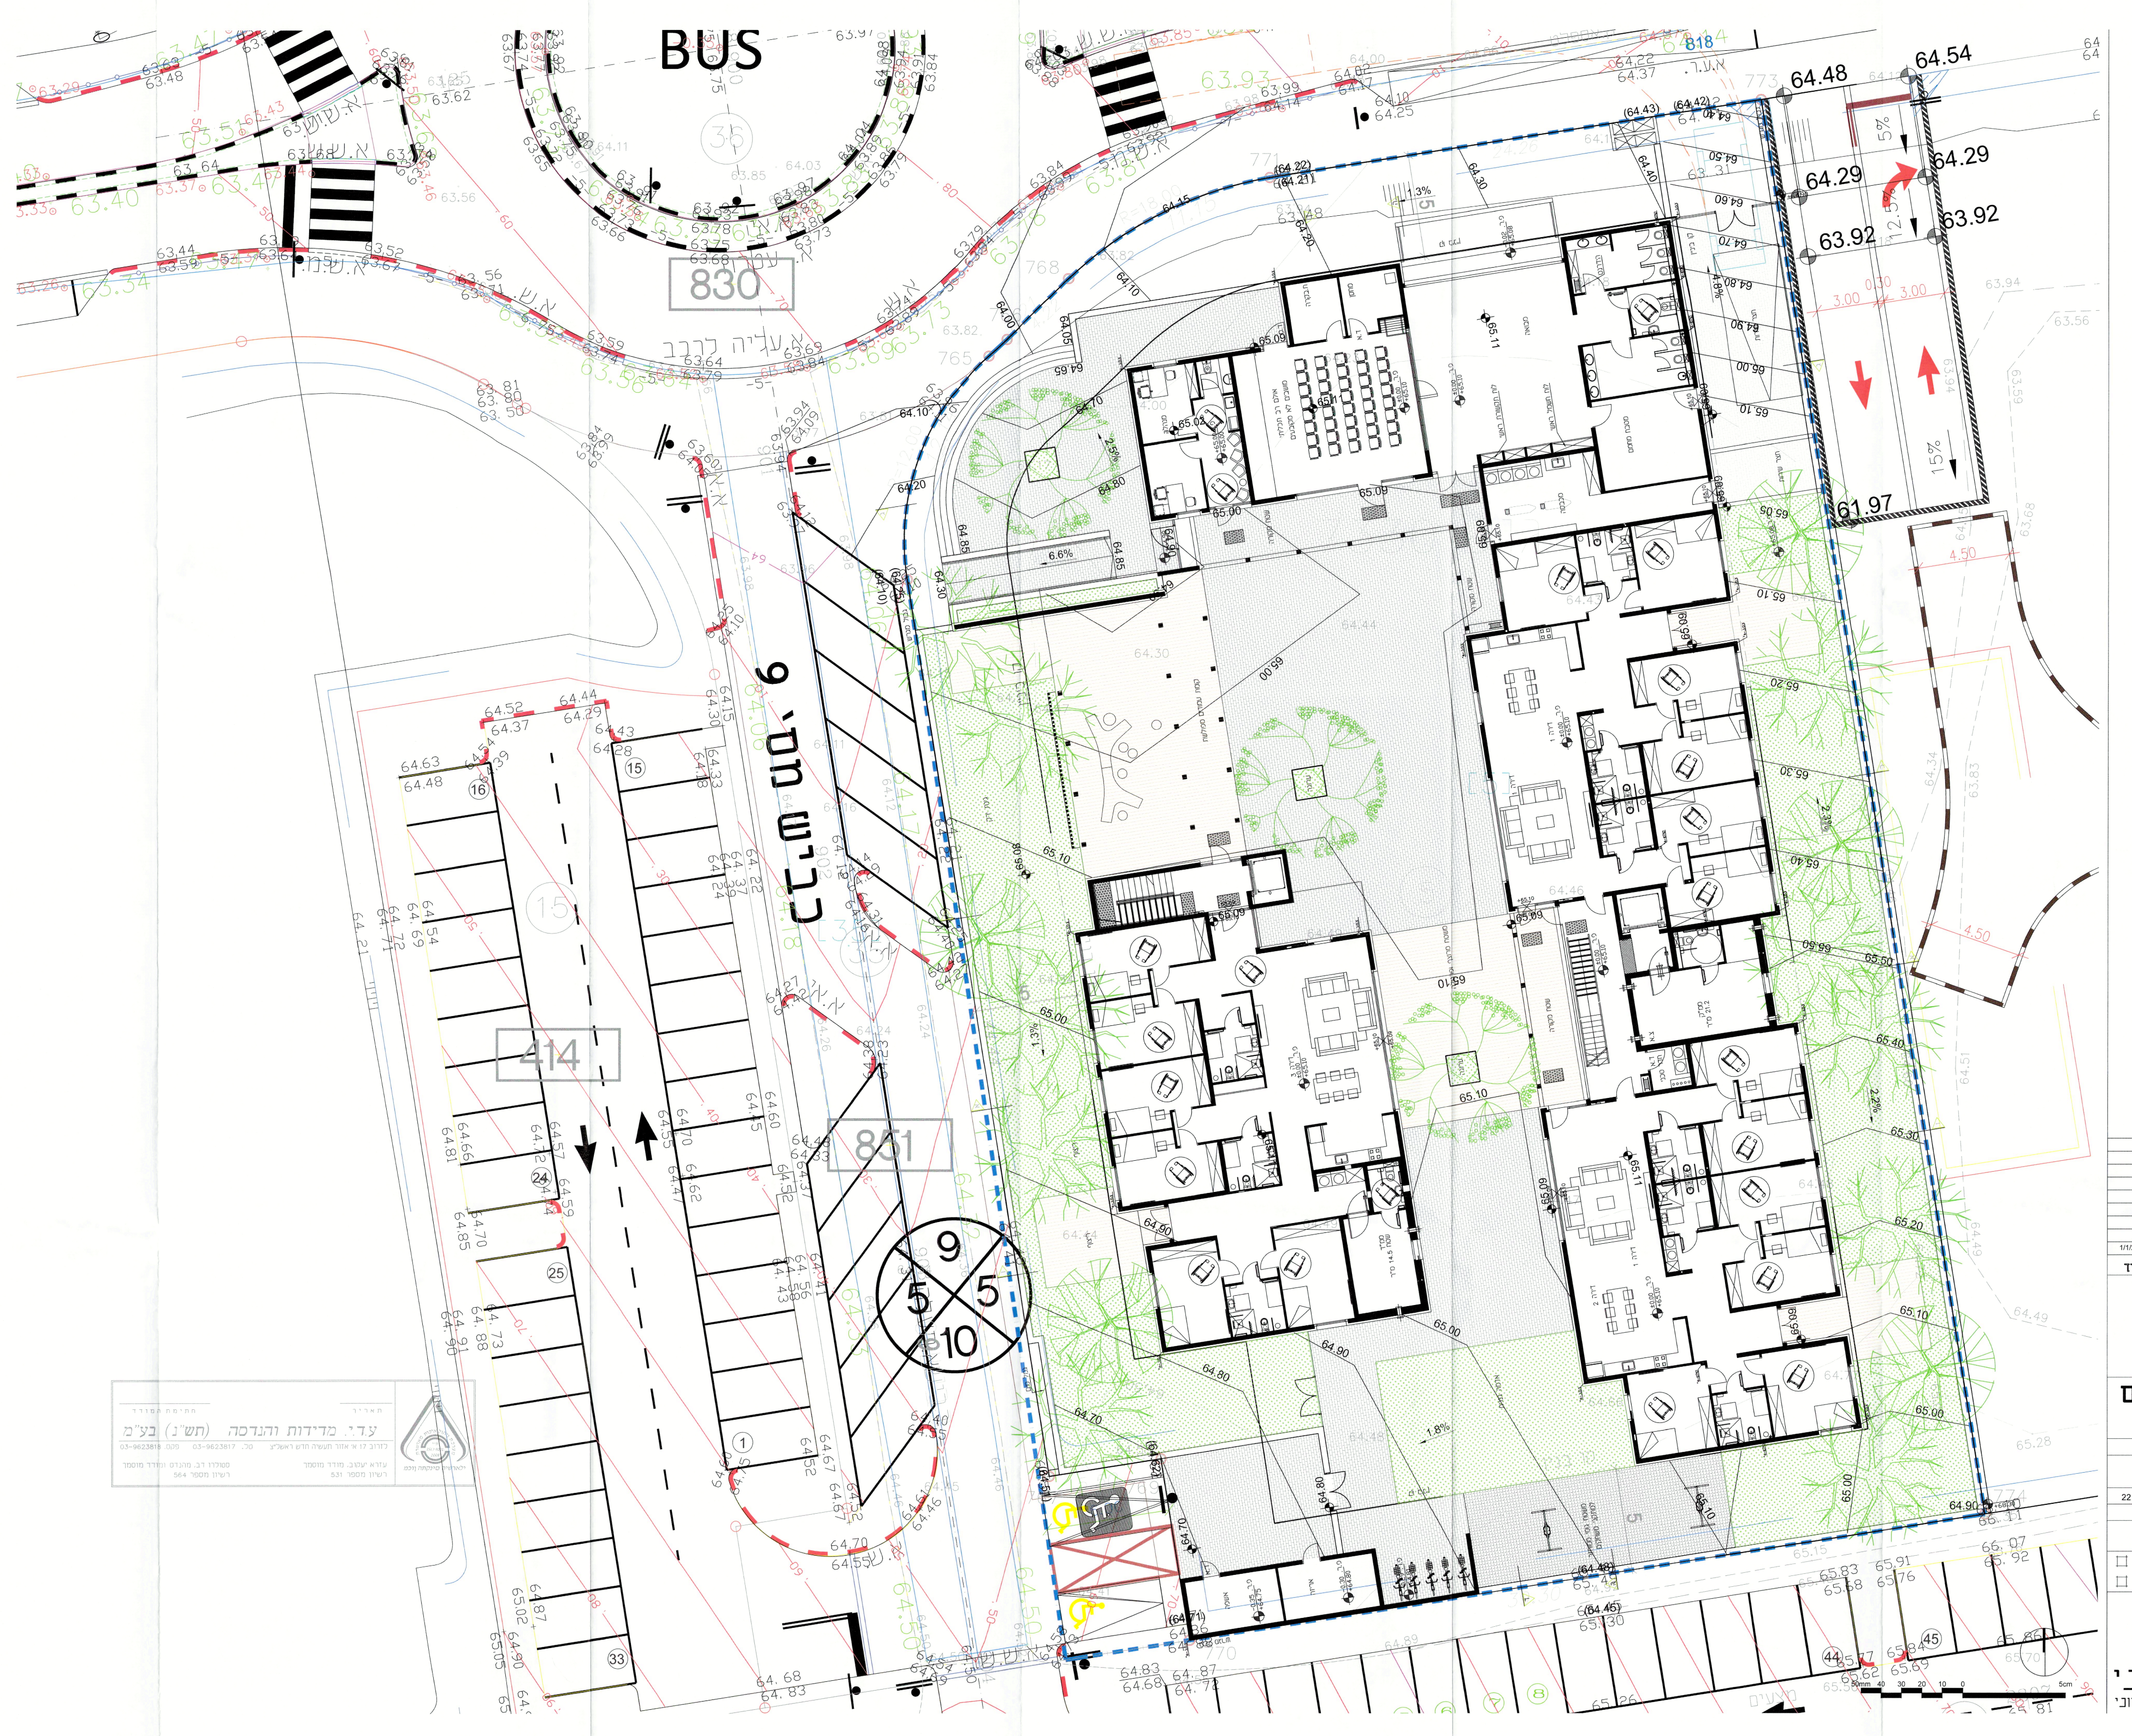

שטח הגינון הוא5.61 מ' שהם 18% משטח המגרש.

שינויים ותוספות		חתימה	תאריך
1	שונות	אא	1/1/2021

בית לחיים
שוהם

תכנית שלד וגבהים

מספר התכנית	מספר העבודה
02	1070
קנה מידה : 1:100	תאריך : 22.02.2021
מתכנן : דודו	בקורת :

אדריכל אחראי : דודו אילת

מהדורה 1 ☐ לעיון ☒ לאשור ☐ למכרז ☐ לביצוע

קקטוס עירוני
אדריכלות נוף | עיצוב עירוני

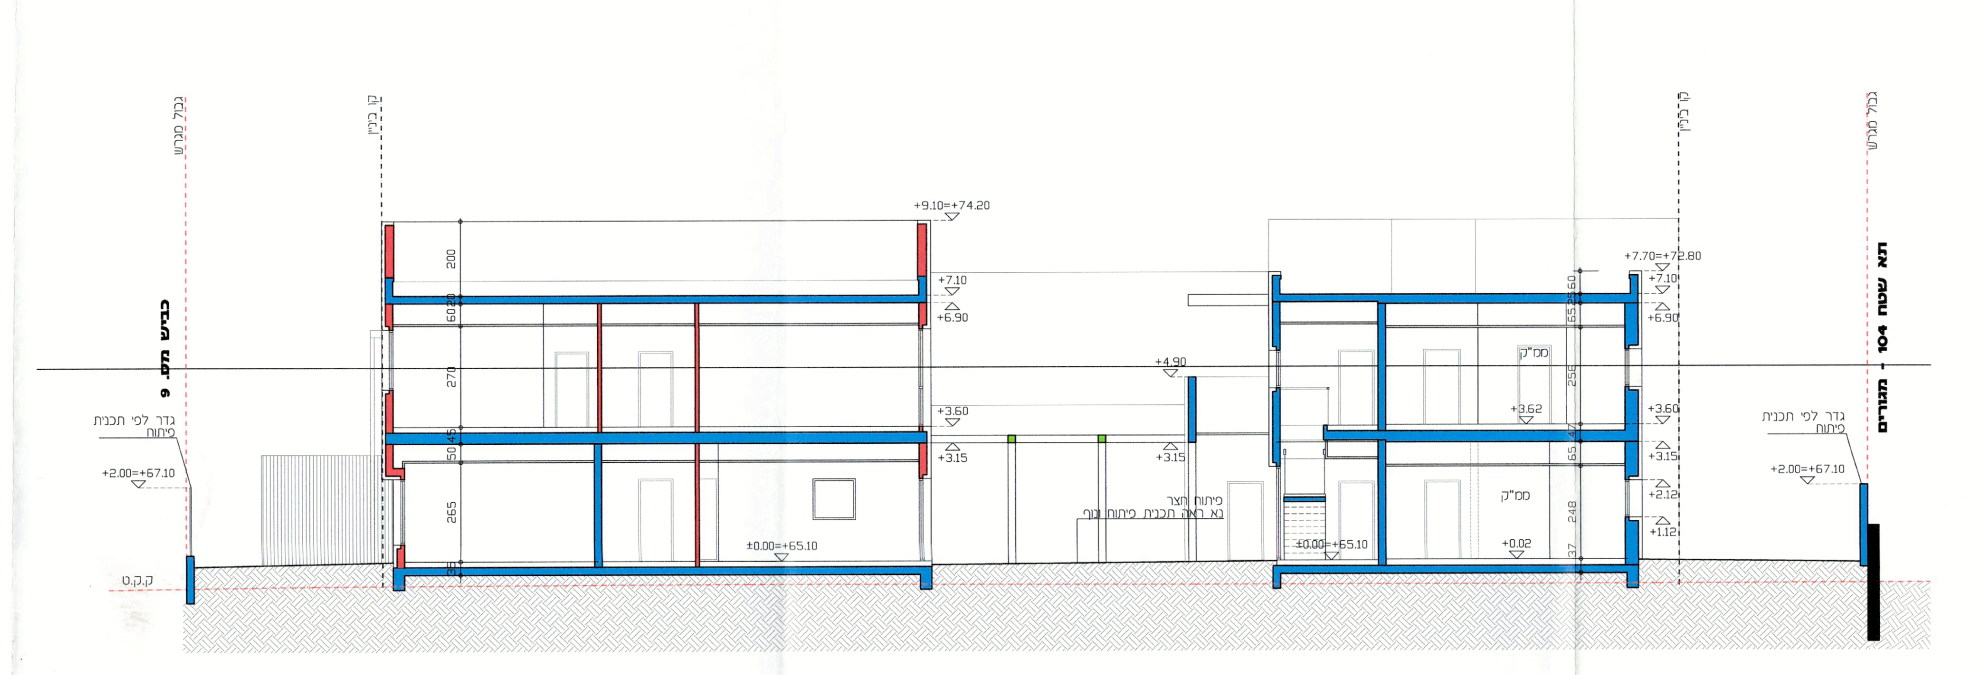

חתך א-א

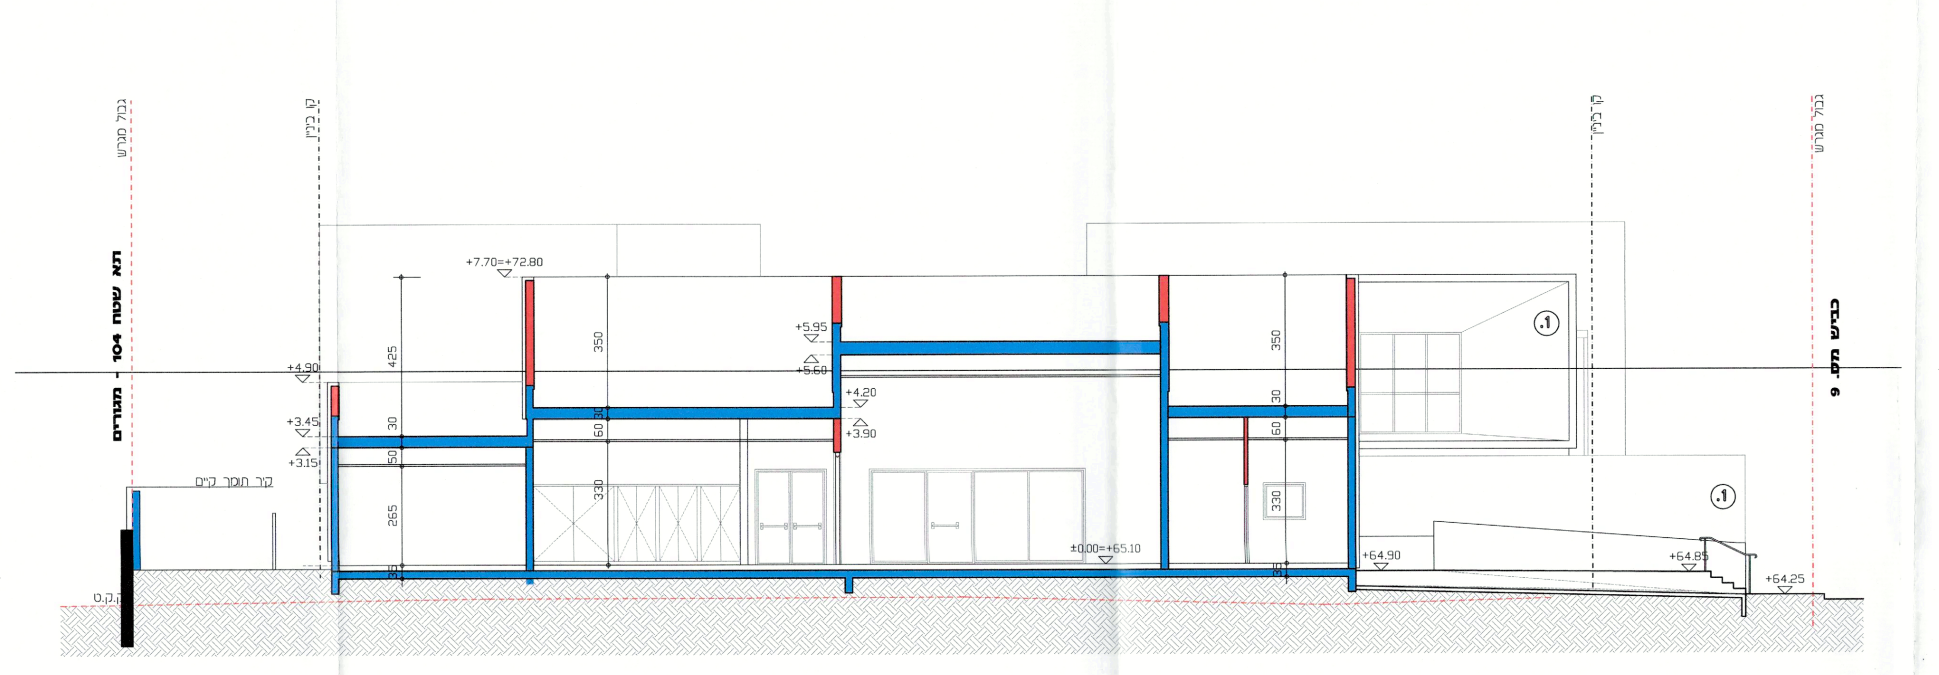

חתך ג-ג

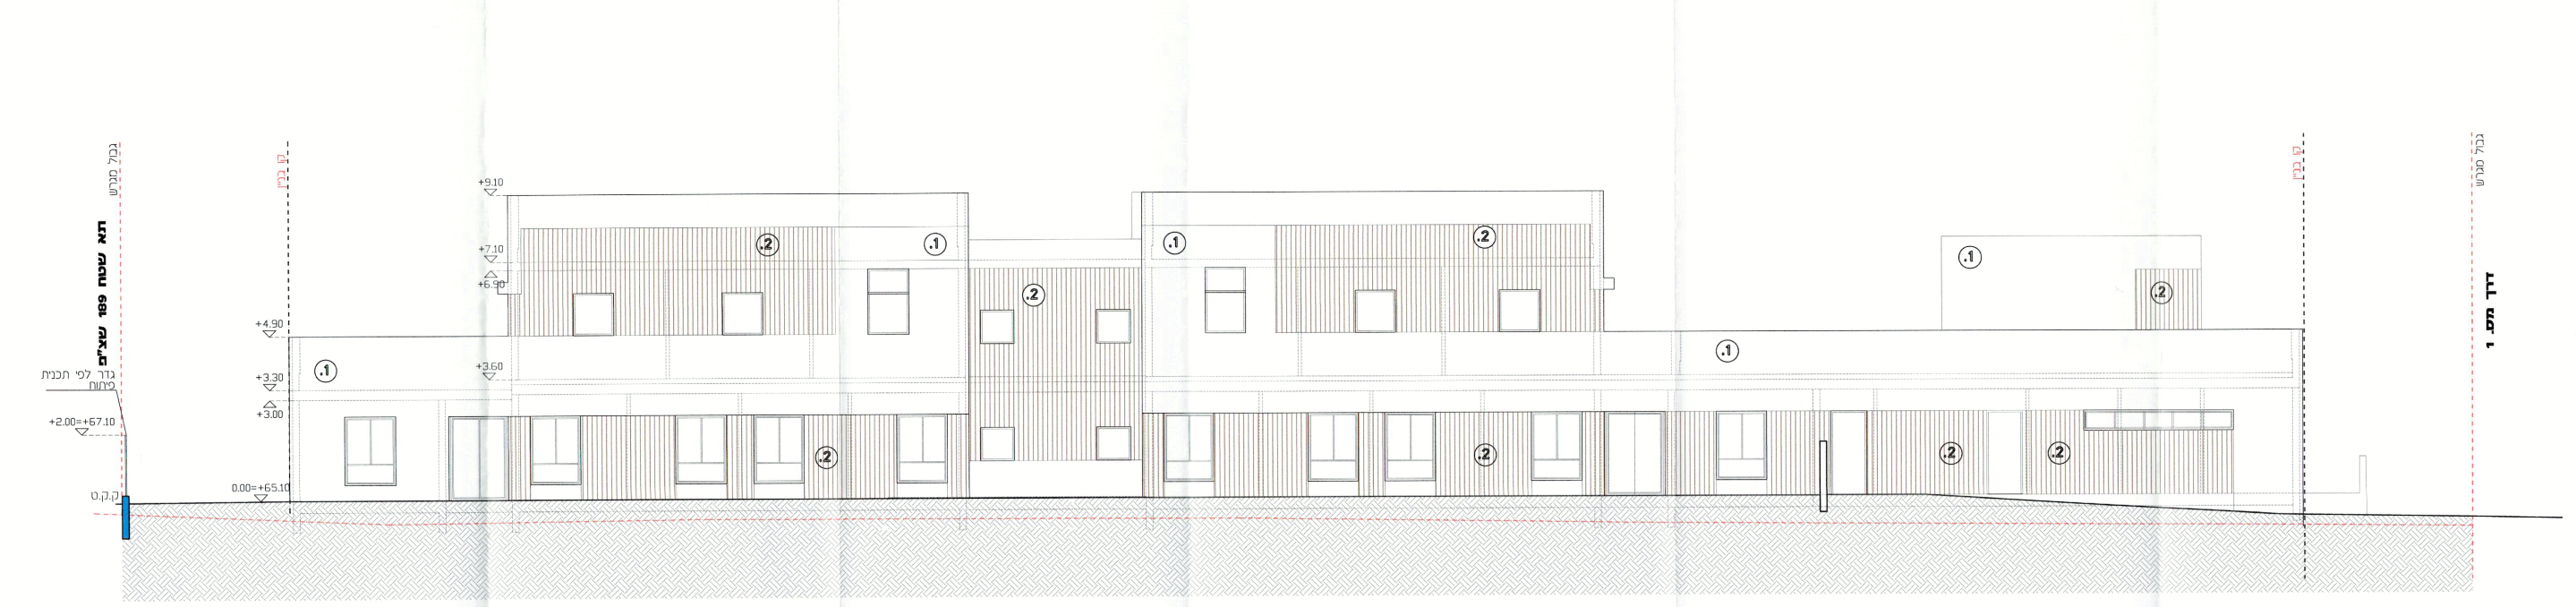

חזית מזרחית

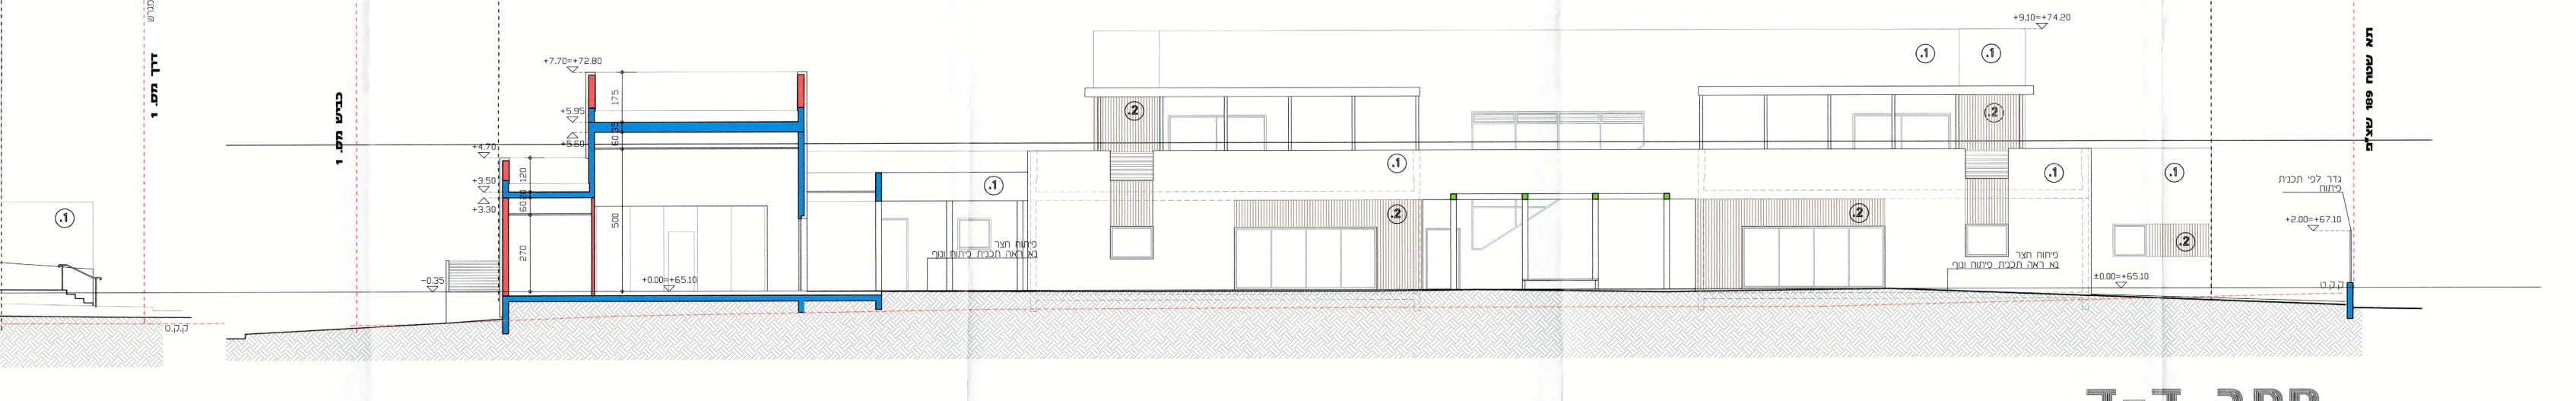

חתך ד-ד

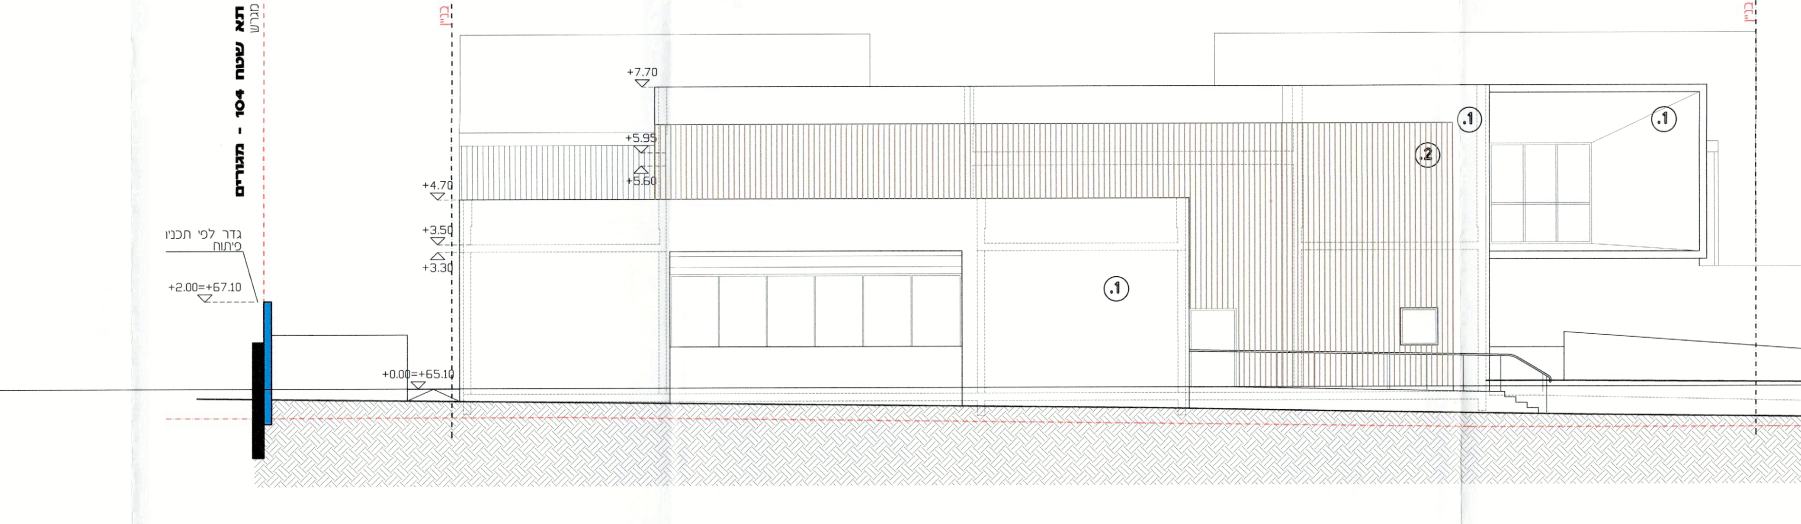

חזית צפונית

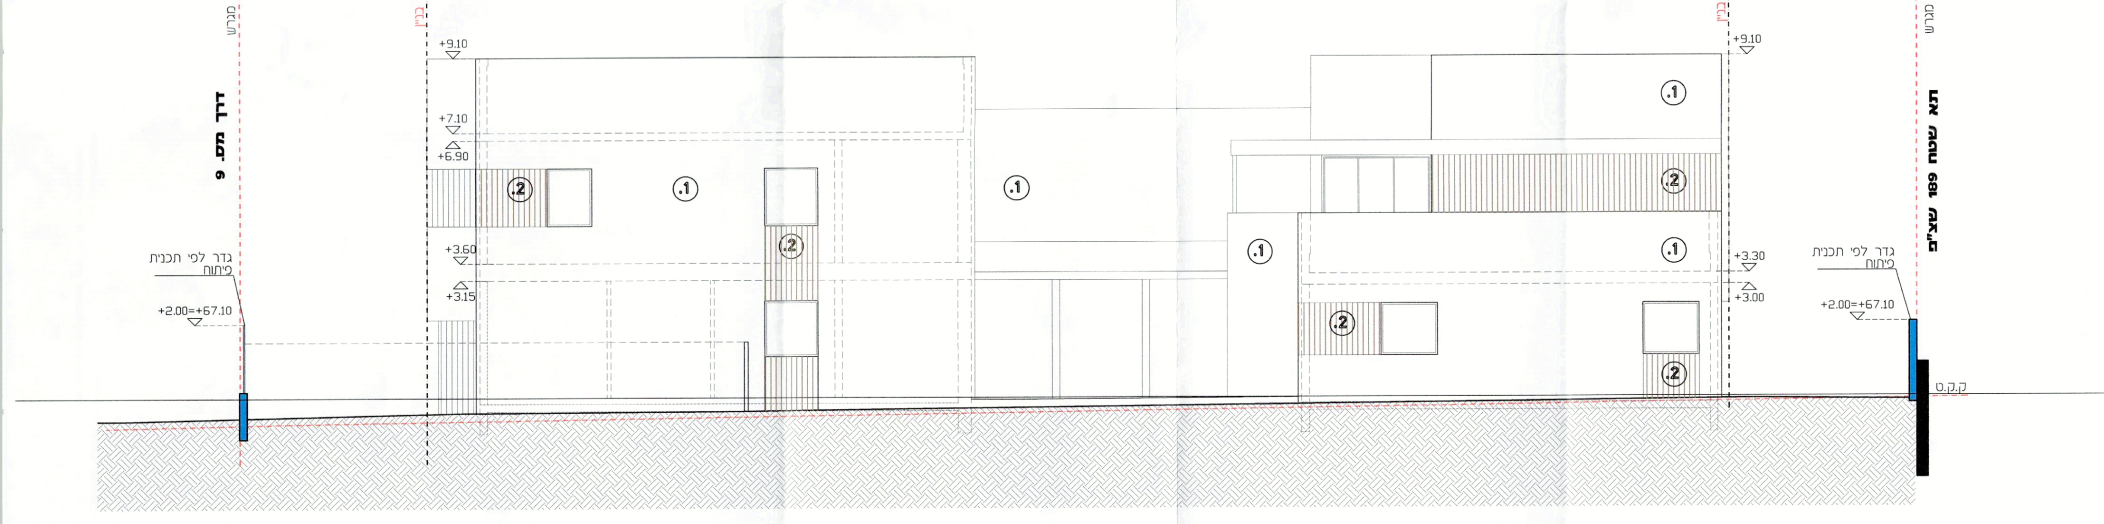

חזית דרומית

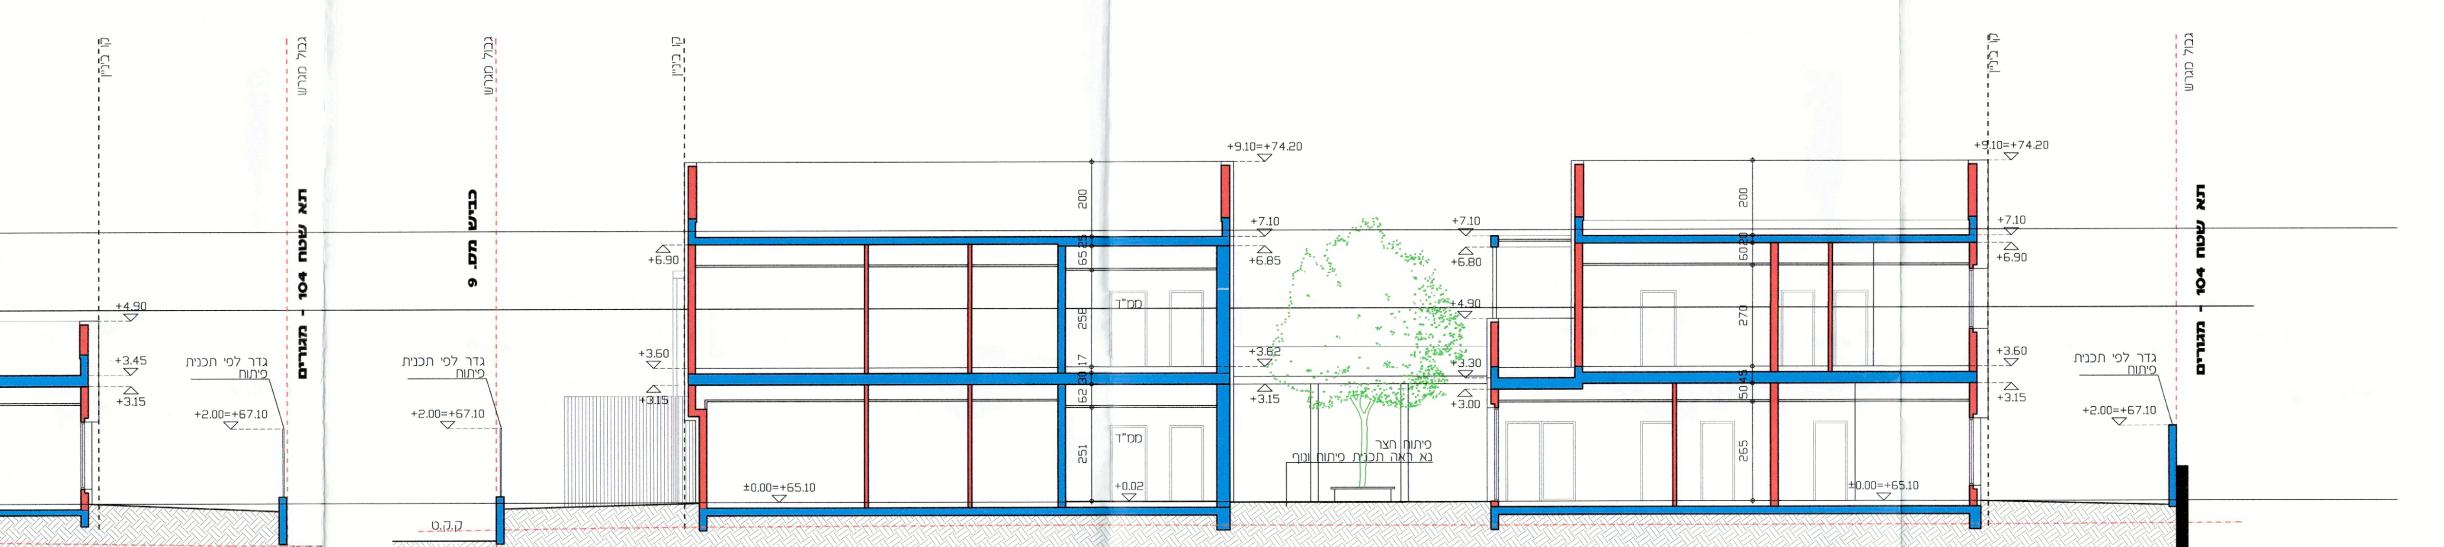

חתך ו-ו

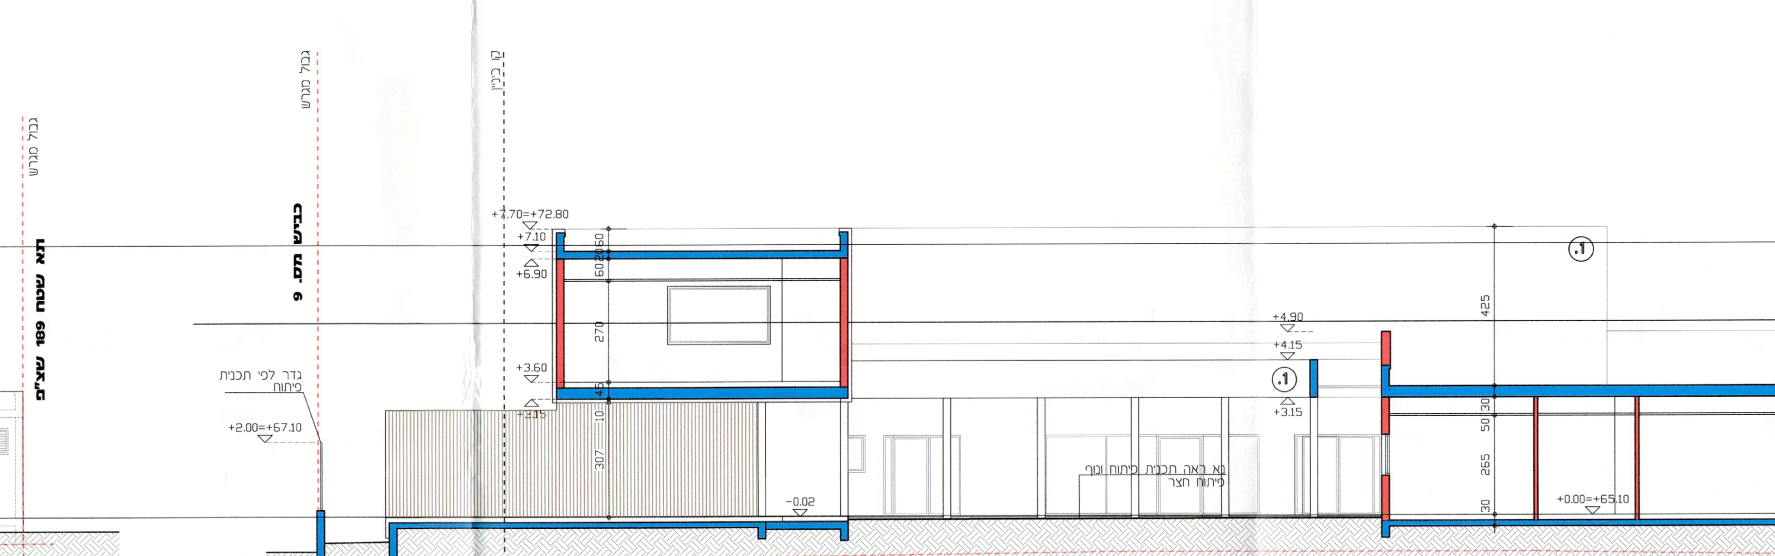

חתך ז-ז

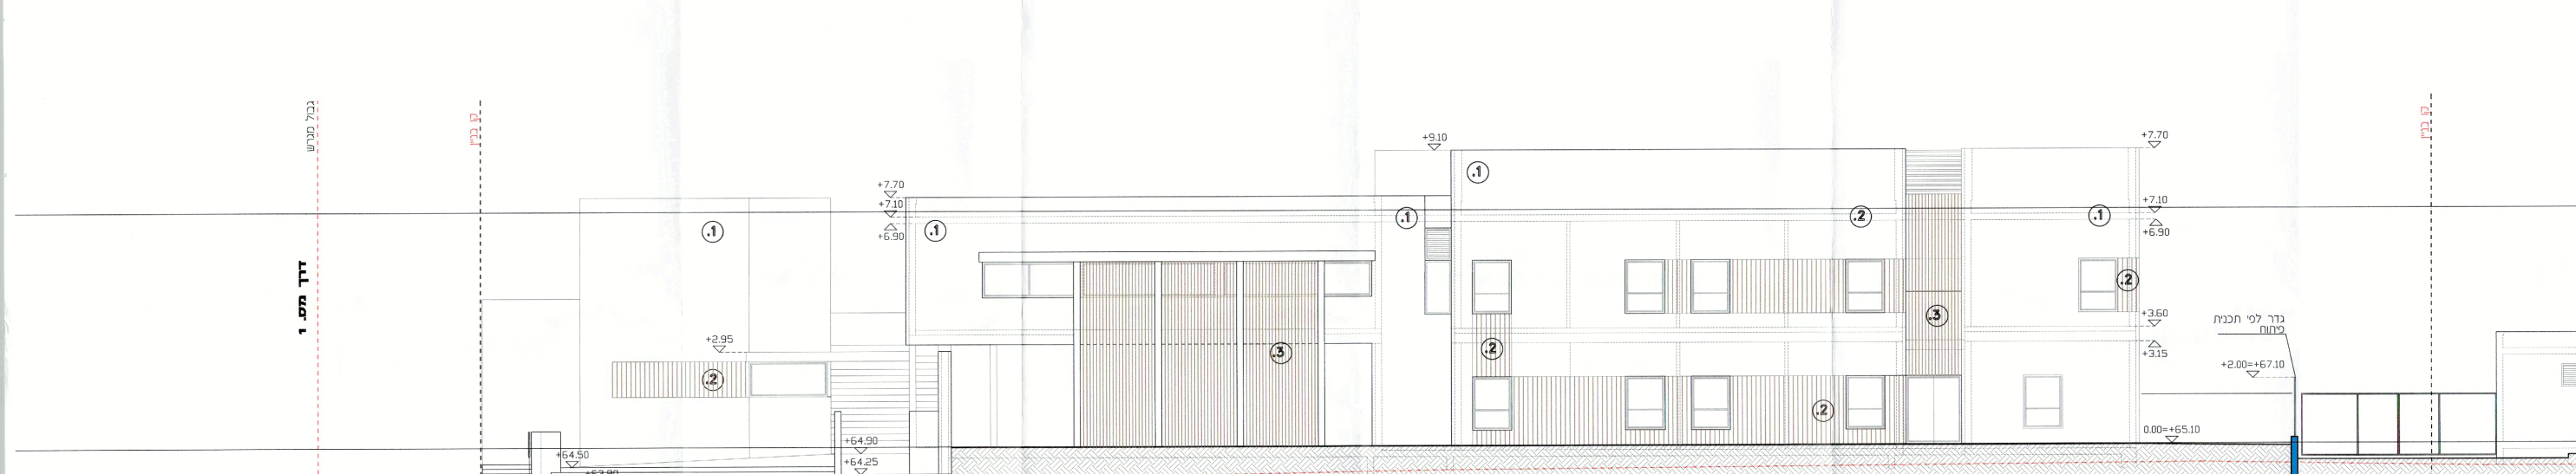

חזית מערבית

חתימת המודד
הנדסה (תש"נ) בע"מ
טל. 03-9623817 פקס. 03-9623818
סטולרו דב. מהנדס ומודד מוסמך
רשיון מספר 564

מקרא חומרי גמר

1. שליכט בגוון בהיר לבחירת האדריכל.
2. חיפוי לוחות HPL בעובי 6 מ"מ בגוון דמוי עץ לבחירת האדריכל.
3. סבכת עץ / מתכת בגימור דמוי עץ לבחירת האדריכל.