
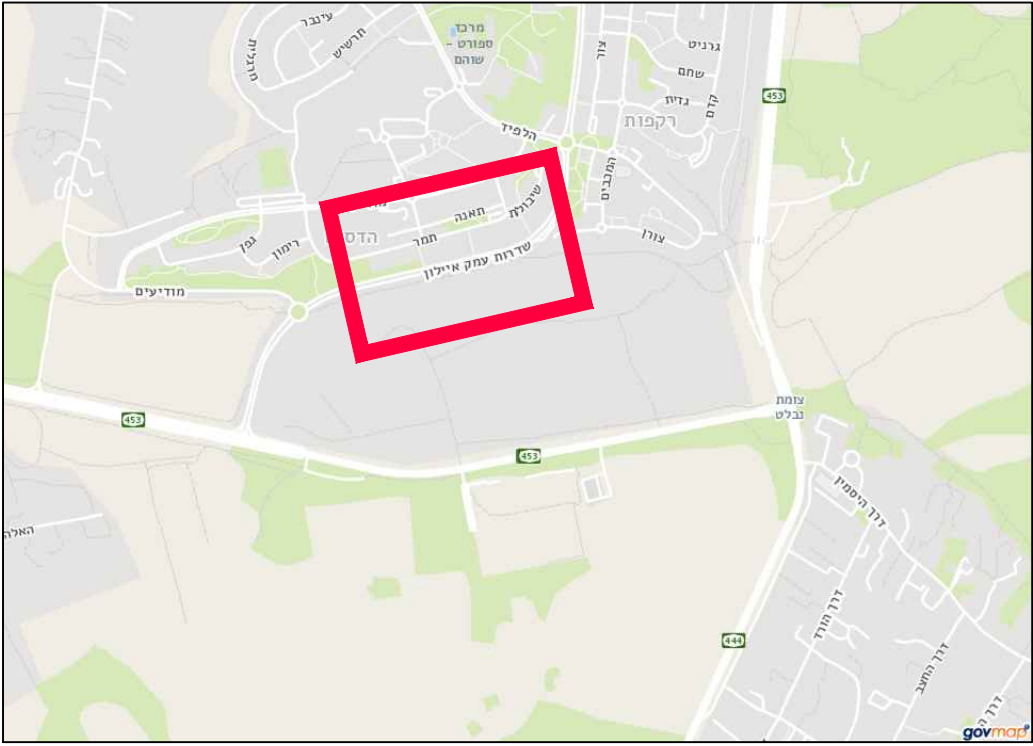


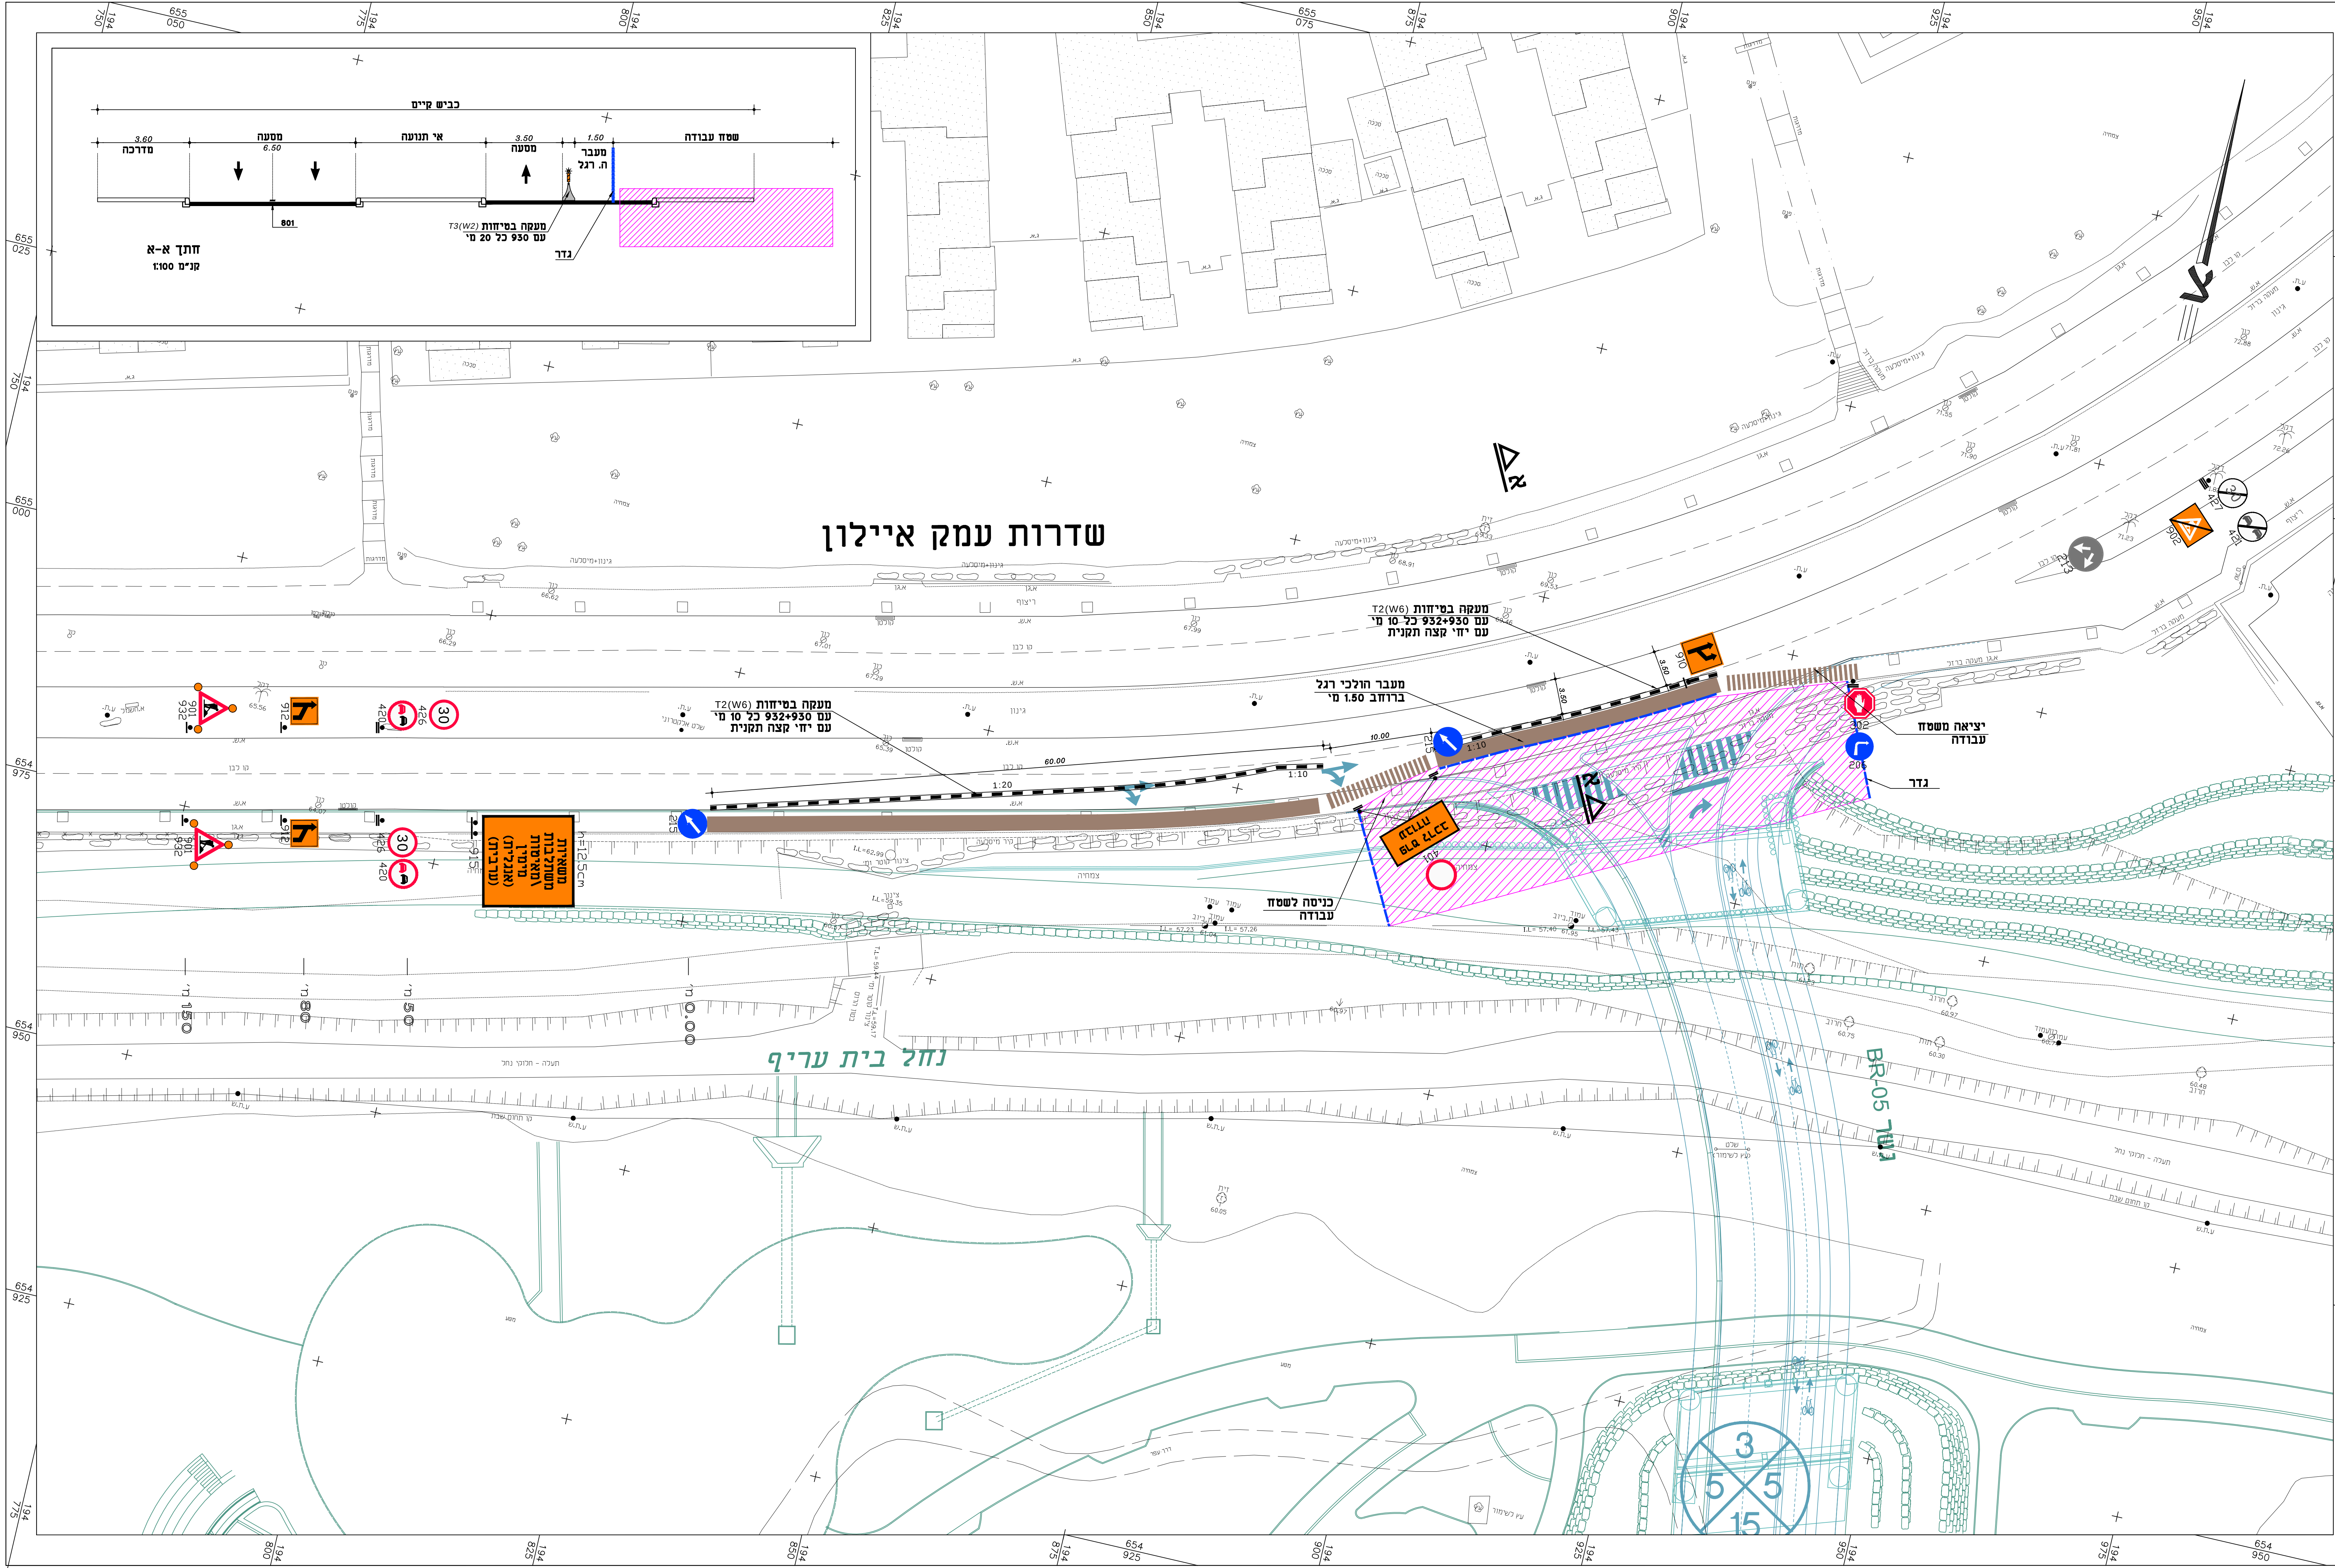

תושים סביבה

1. בזמן הצבת העיגול המקדים, התמורורים וסימון הצביעה יש לעשותם באמצעי הבטיחות המופיעים בתושים הרלוונטים על פי הנחיות משרד התחבורה
2. שילוט בזמן ביצוע עם כיתוב שחור עיר כחום בגודל 100 על 100 מ', גודל אות 12 ס"מ
3. גודל תמורורים:
 - תמורורי אזהרה - מעולש באורך צלע - 90 ס"מ
 - תמורורי אזהרה - עגולים בקוטר 50 ס"מ
 - גודל שאר התמורורים, כגון תמורורי מודיעין וסימון עזר בדרך יורו בהתאם לתקנות התעבורה
4. כל אמצעי הבטיחות יהיו עשוי תחמושת המעודכנת של חוברת הימנע תנועה, בטיחות ותמורורים מאושרים להצבה בדרך של משרד התחבורה
5. סוג מחזורי אור לשילוט ותמורורי ידועה מדרגת יהלום, (M) MOND GRADE פדורוסט
6. מחזיקת הצביעה תבוצע בעזרת קרצוף ולא צבע שחור כוסות רציאת לאזור העבודה תבוצענה רק במקומות המסומנים בתוכנית הסדרי תנועה
7. עם גמר יום העבודה באחריות ההבילן לשמור את הגשר לשאר ימי העבודה עם מעקות בטיחות נידחים
8. בכל הקצוות של מעקות הבטיחות יוצבו פרטי קצה לפי הוראות ופרטי יצורן המעקות

מקרא:

- שטח עבודה -
- מסלול נחל בית עריף -
- גדר -

צבי-נוח הנדסה אדריכלית בע"מ
הרשדות 77 תל אביב 6100000
טל: 04-8725001

עכונים ושינויים:

ס"י	חנות השינוי	תאריך
4	-	-
3	-	-
2	-	-
1	-	-

כרישה כעיון כיאשר כמכרז כיציוע

הנדסה אדריכלית בע"מ
הרשדות 77 תל אביב 6100000
טל: 04-8725001

שם הפרויקט: שוהם - שכונה כ"א

PROJECT: שוהם - שכונה כ"א

SUBJECT: תתחבורות גשר BR-05 לשדרות עמק איילון

נושא: תכנית הסדרי תנועה זמניים

תאריך: 04/01/2021

SCALE: 1 : 250

DESIGNER: 32940

VERIFIED: 840/1.1

FILE: 840/1.1