

מקרא אביזרים וציוד

- משאבה
- סגר קיר עם מפעיל חשמלי
- מפוח צירי
- מתקן הרמה חשמלי
- מפסק גבול על שסתום אל-חוזר
- מצוף פיקוד
- מתמר מפלס אולטראסוני
- מתמר לחץ
- מד ספיקה אלקטרומגנטי
- מתמר הגבה ומוליכות
- אלקטרודת הגבה
- תצוגה מרוחקת מהמכשיר

MP..

MWG..

MBI..

MCR..

NRV..

LS..

LT..

PT..

FT..

PHT..

PHE..

..D..

מגוף

ברז דיגום ידני תקני

מגוף בדרך כלל סגור

שסתום אל חוזר

שסתום אוויר עם מגוף


מעבר קוטר

חיבור צינורות מסוגים שונים

מחוון לחץ

מקרא צנרת

- צנרת אוורור
- קו מי דיגום
- להתקנה בעתיד
- שפכים
- צינור שטיפה נגדית של המשאבות
- צנרת שטיפת הבור הרטוב
- צינור ריקון קו הסניקה

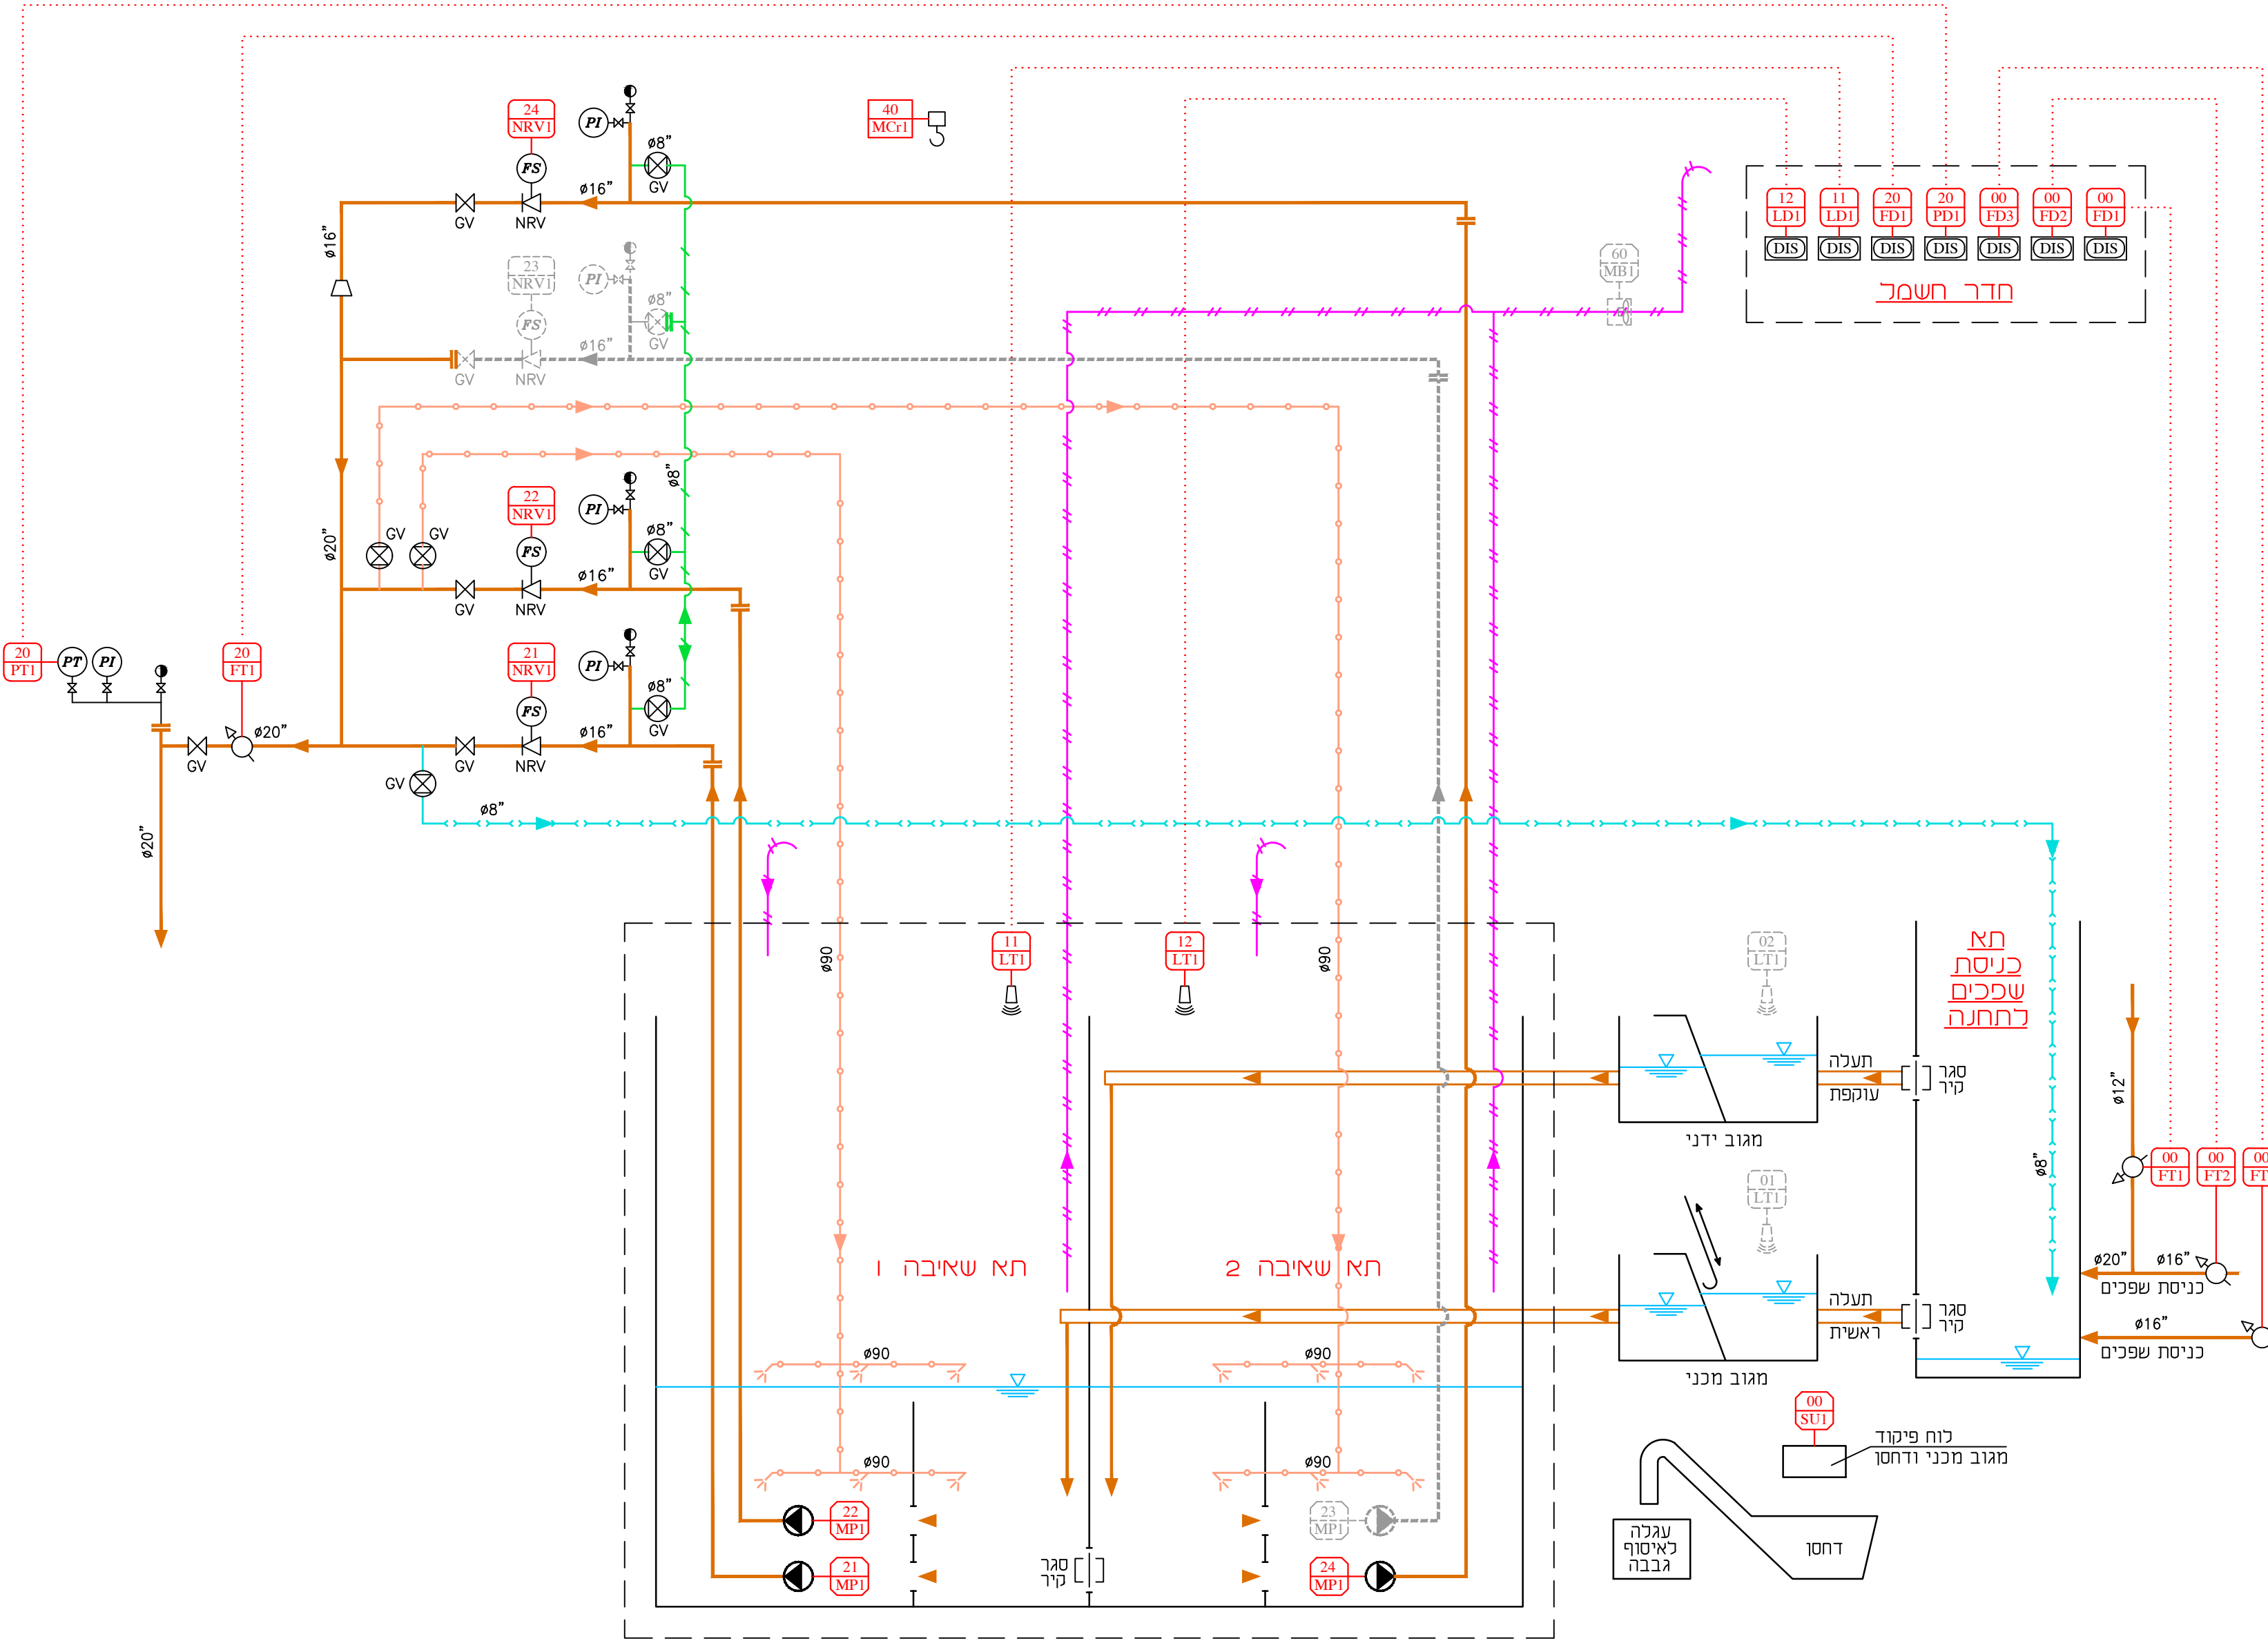

6	עדכון כללי	14.03.21	אילונה
5	עדכון כללי	21.02.21	אילונה
4	עדכון למכרז	07.01.21	אילונה
3	עדכון כללי	12.12.20	אילונה
2	עדכון כללי	18.10.20	אילונה
1	צמצום מסגרת הפרויקט	05.03.18	אילונה
שניו מסי	תאריך SIGNATURE	עודכן שניו DATE	חתימה
לעיון	05.02.18	למכרז	07.01.21
לביצוע			
סירקין- בוכנר - קורנברג מהנדסים יועצים בע"מ רח' אימבר 14 ת.ד. 7562 פתח תקוה 49170 טל: 03-9239003 פקס: 03-9239004 office@sbk-eng.co.il			
שם הפרויקט			
מכון שאיבה לביוב בית עריף			
הוכן עבור			
מועצה מקומית שוהם			
נושא הגיוון			
הרכבה מכנית תרשים זרימה			
מס' תכנית		א"י	קני"מ
100-15-971 / 6		תאריך	05.02.18
קובץ		מדות	הגיוון:
30197115.dwg		אשר	יאיר
DESIGN		אילונה	תכנו
DRAWN		אילונה	שרטט
CHECKED		יאיר	בדק
APPROVE		יאיר	אשר