


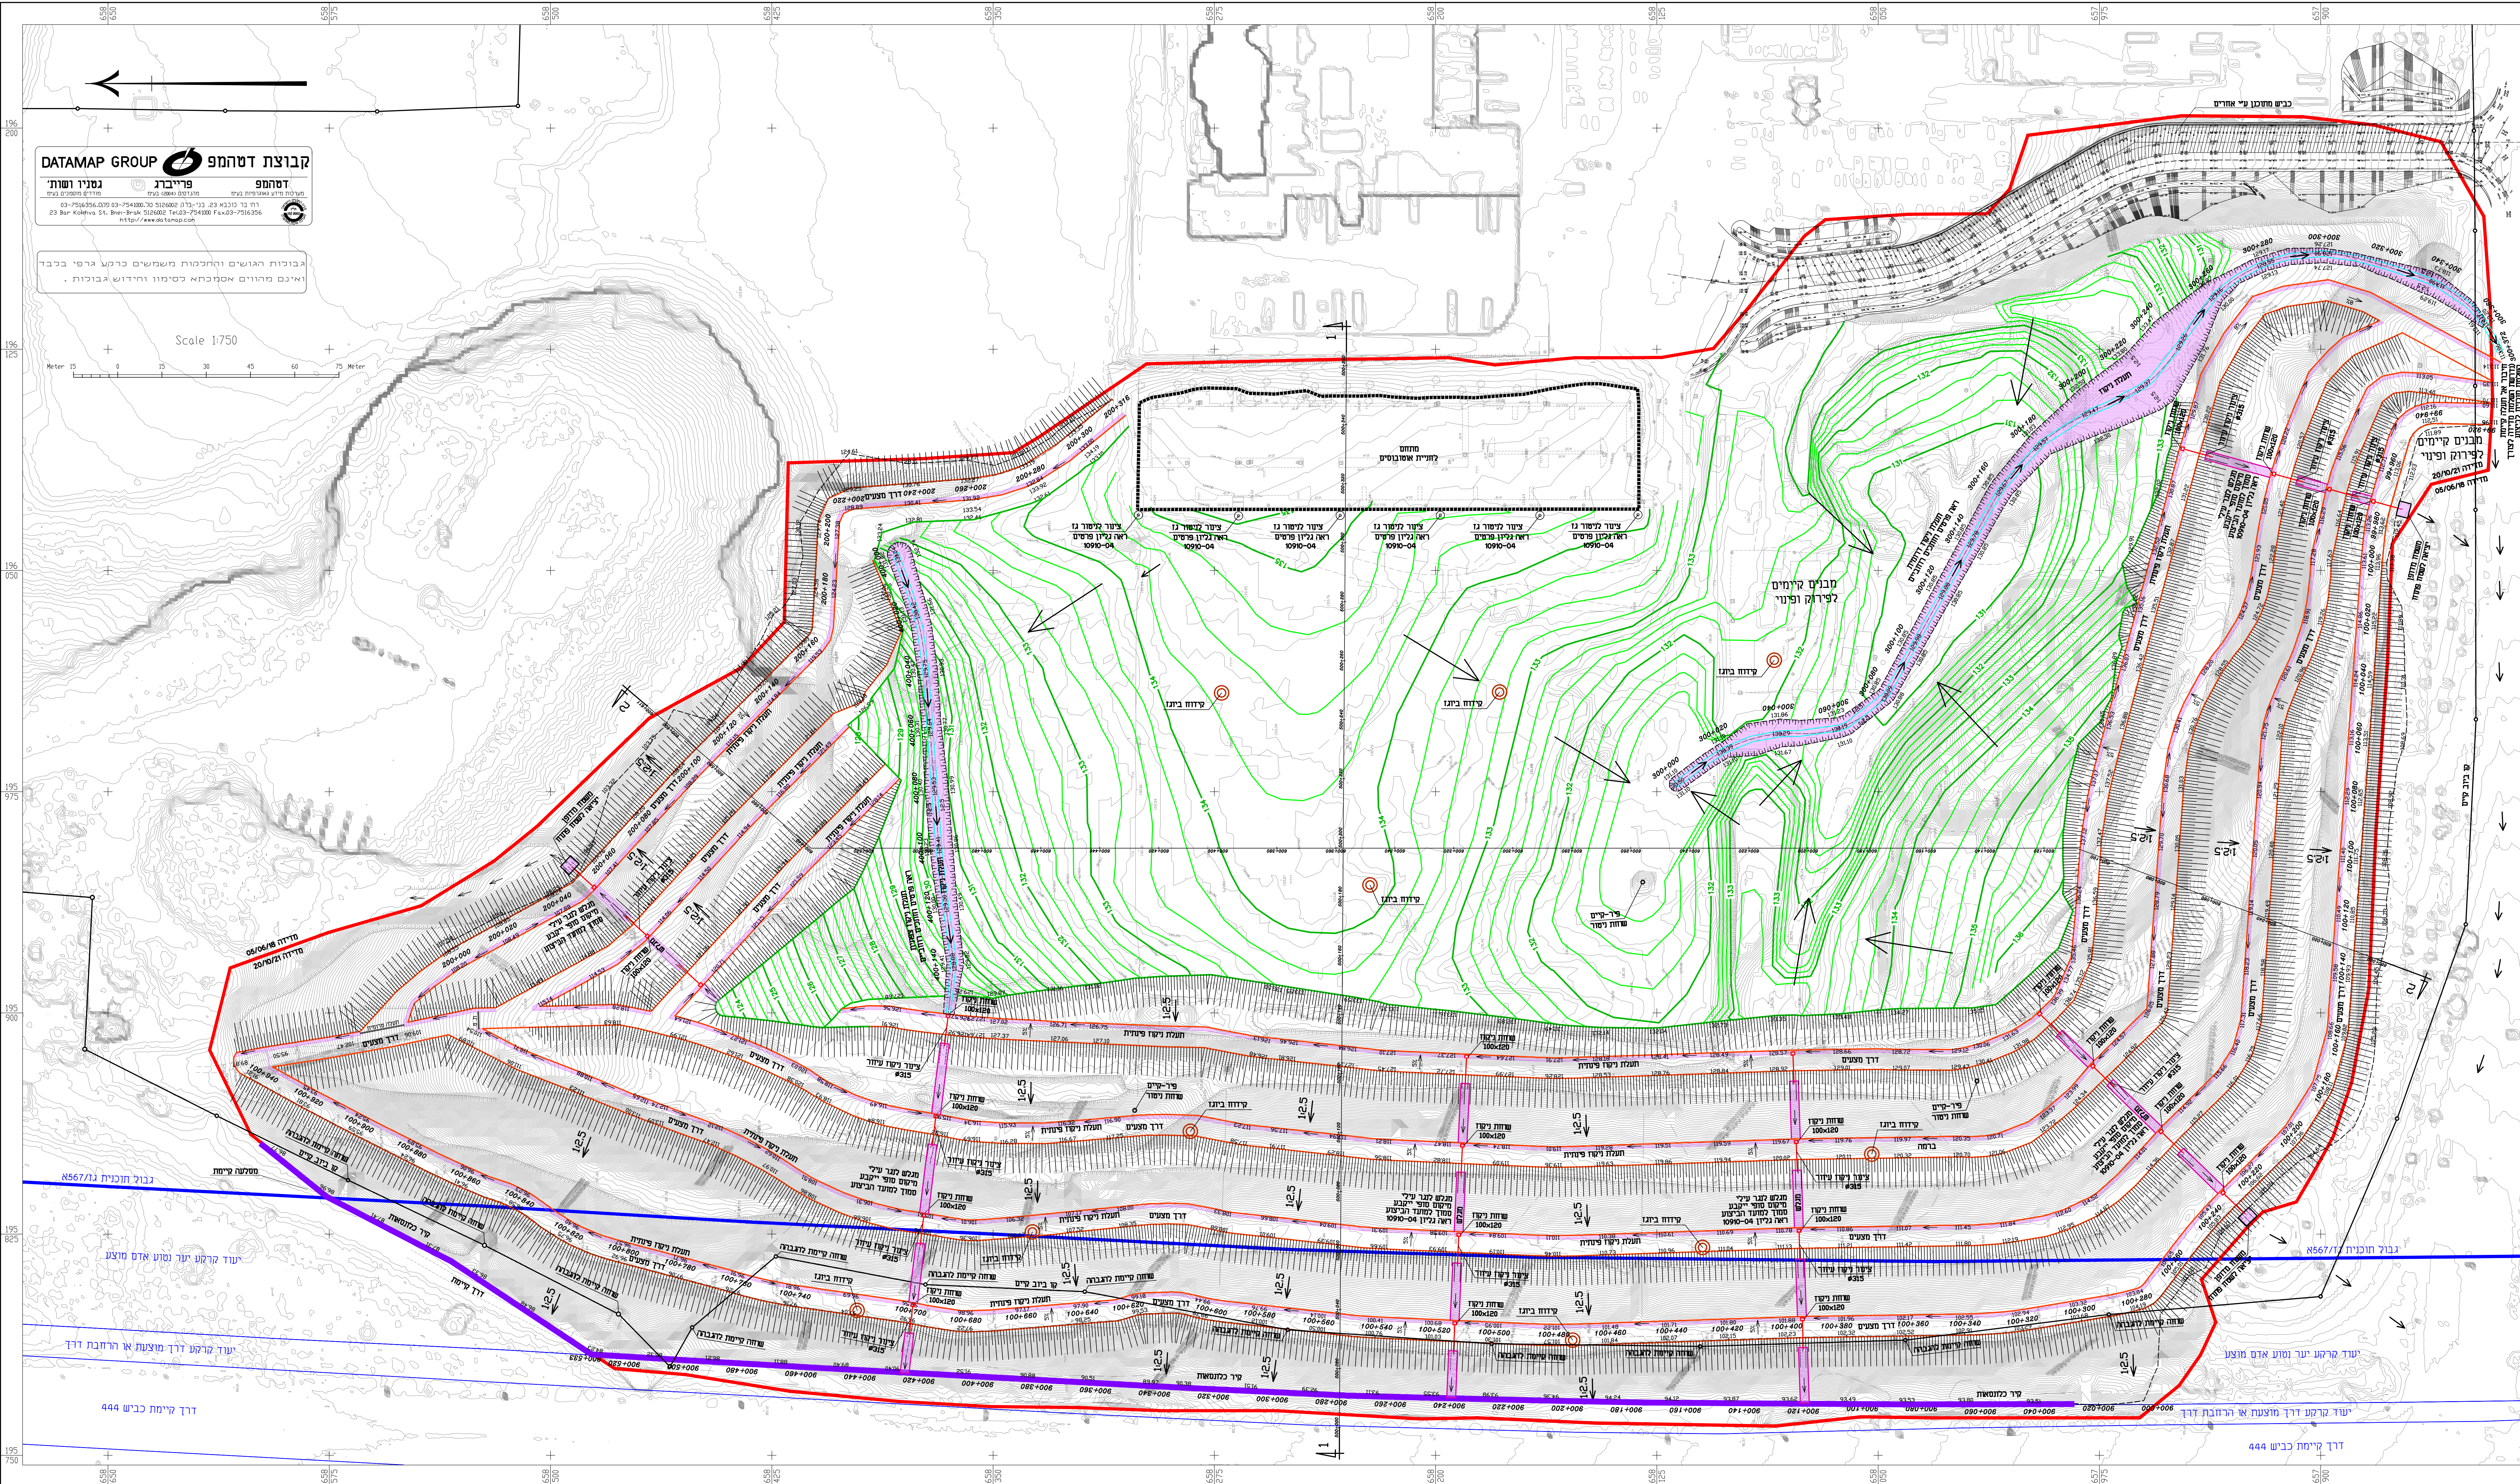

מדידה מחוץ גבול שיקום
05/06/18

[illegible]

מדידה בתוך גבול שיקום
20/10/21

[illegible]

מקרא

- | | |
|--------------------------------|---|
| גבול תוכנית ג/ו 8567 |  |
| גבול שיקום/גבול מדידה |  |
| רום סופי פני שיקום ממסד גלינין |  |
| קו ביוב קיים |  |
| קידוח ביוגז |  |
| צינור לניסור גז |  |
| מגלש/תעלה מודפנת רשת אכ |  |
| תעלה |  |
| קיר תומך |  |
| תעלה טרומית (תעלת דרך/כביש) |  |

שוחזות ביוב קיימות הנמצאות בתחום גבול שיכון
נדרש להגביה אותן בהתאם לפני שיכון





☐ לעיון ☐ לאישור ☒ למכרז ☐ לביצוע

החברה הכלכלית שוהם






























שיקום אתר פסולת "ברקת"

תוכן

קנין :	10910-01
 אפיק	
הנדסת סביבה והיי	
ר"ד רגור 6 פארק תעשייה עומר פקס:	
נחלקות	אישור
חתימה	













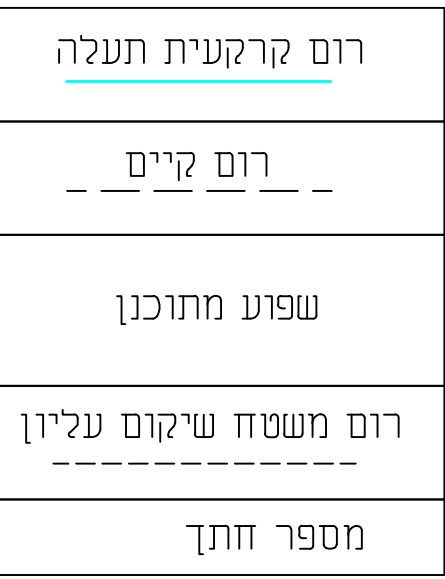
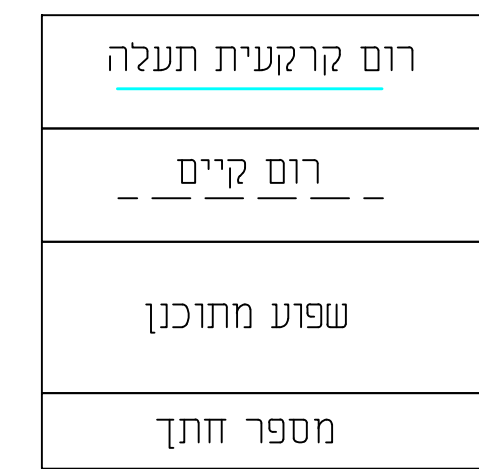
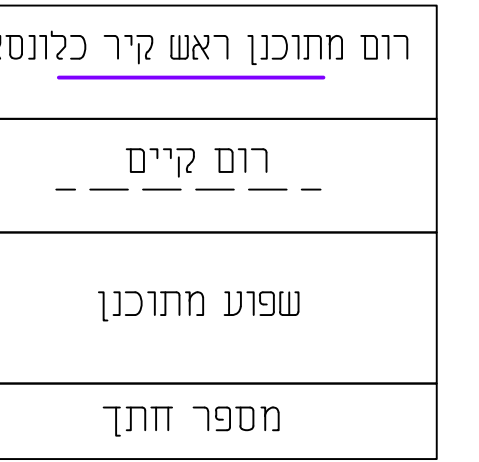
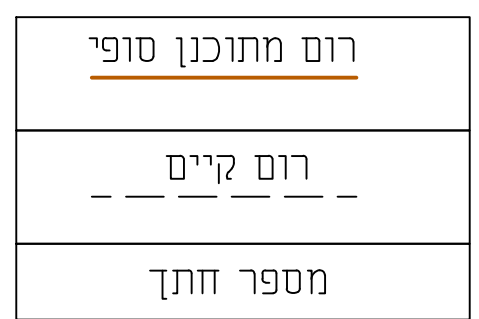

















תעלת ניקוז צפונית

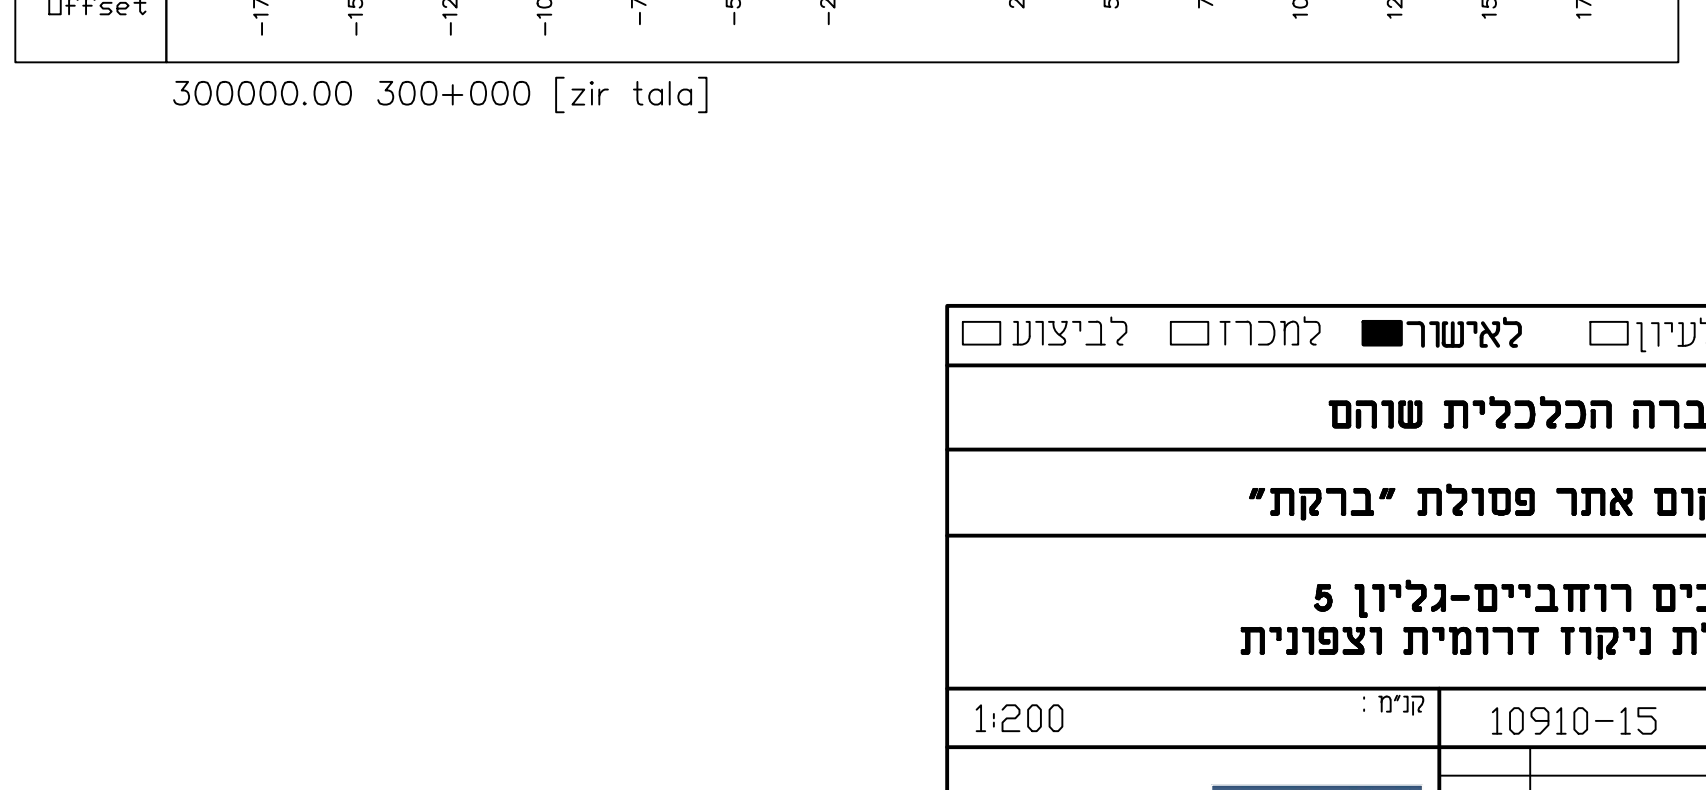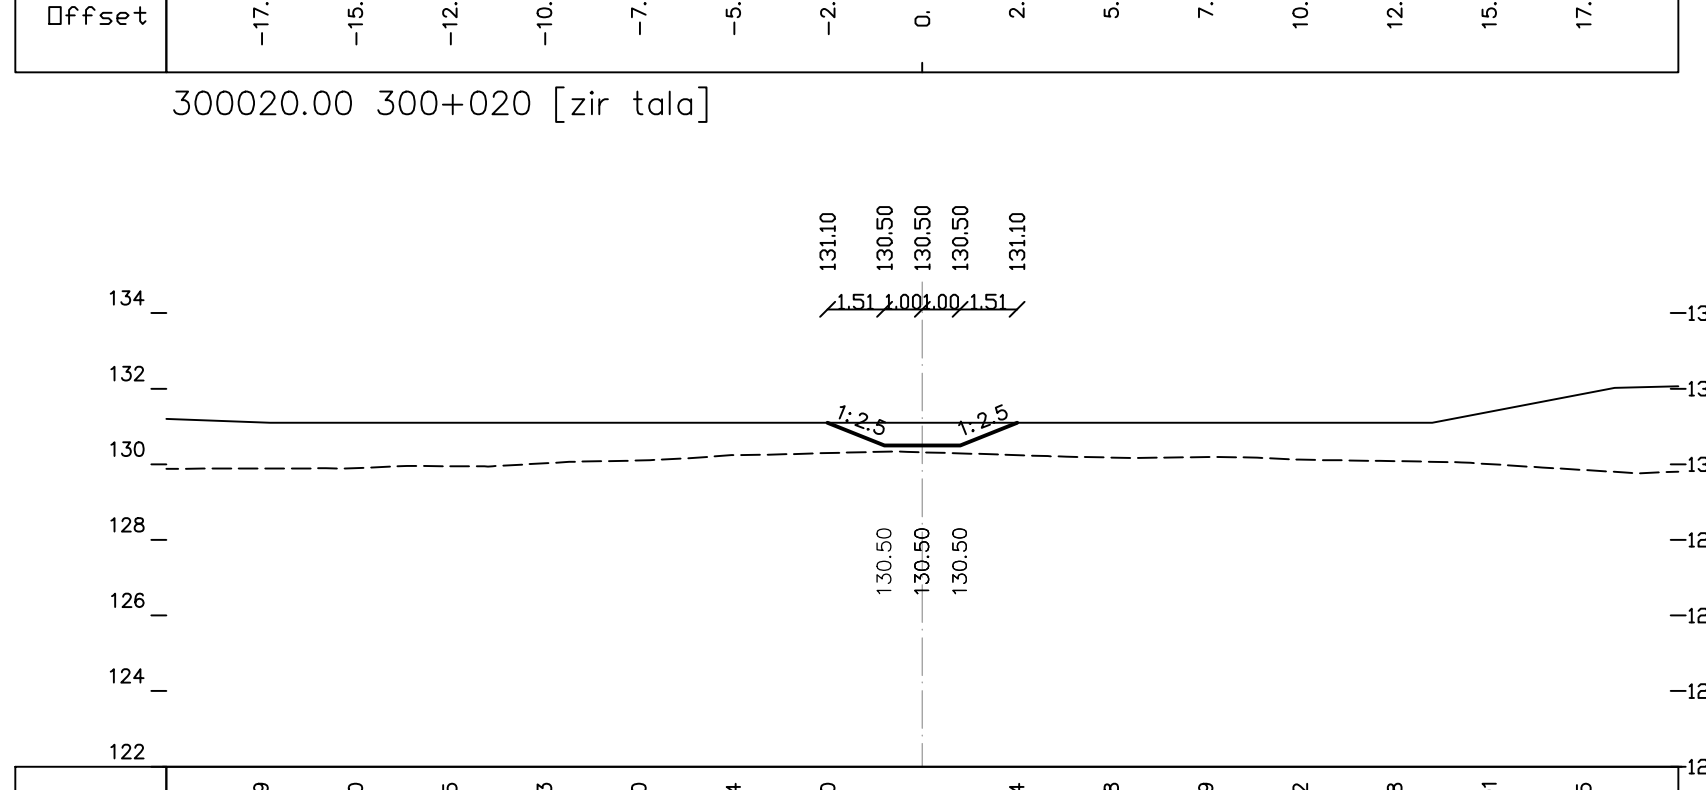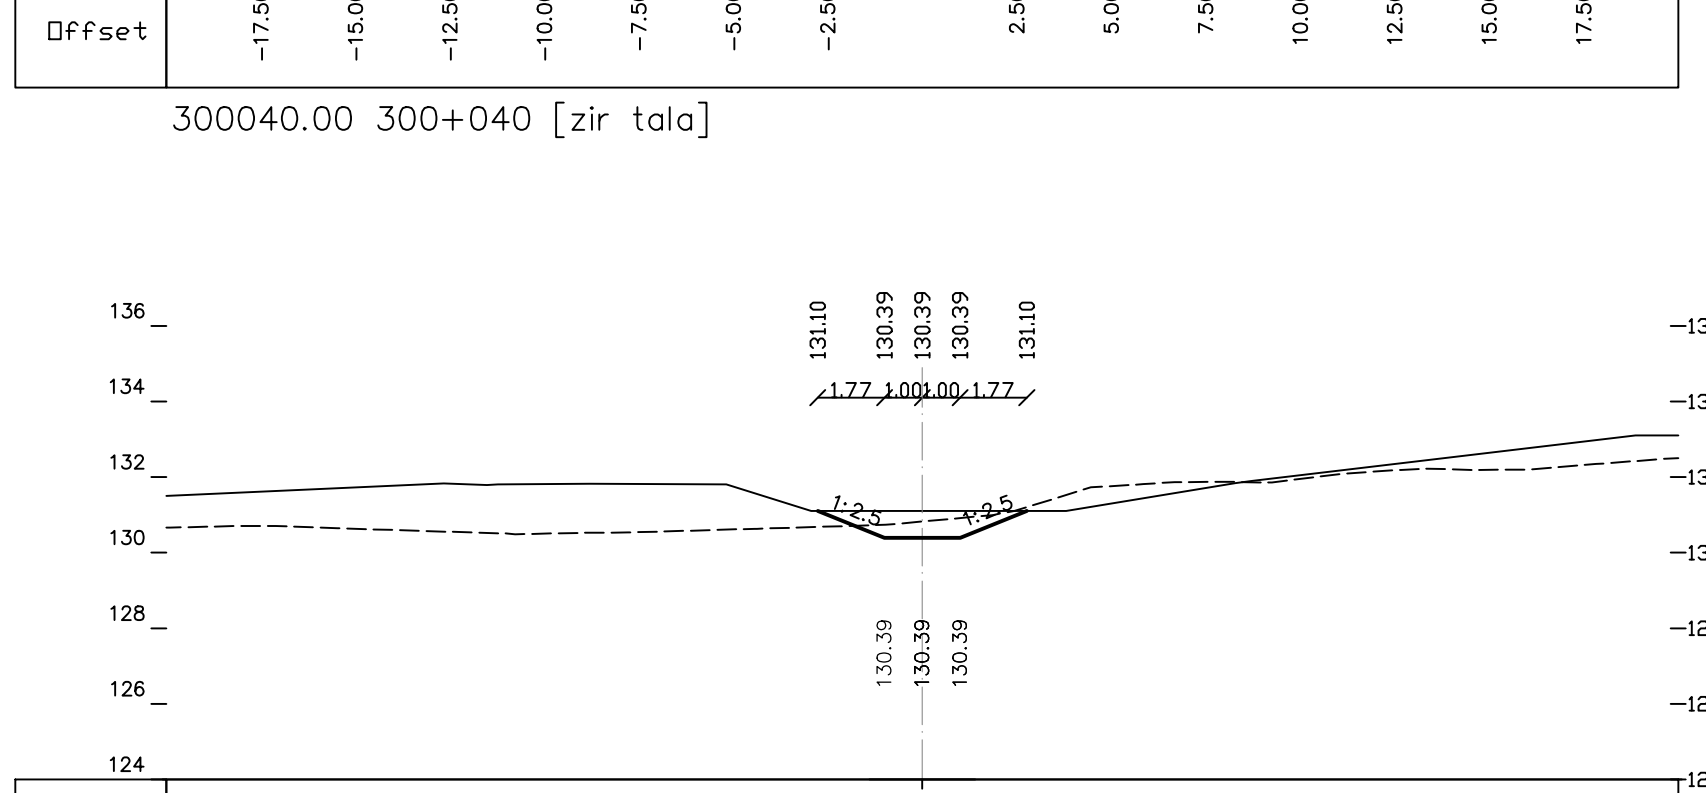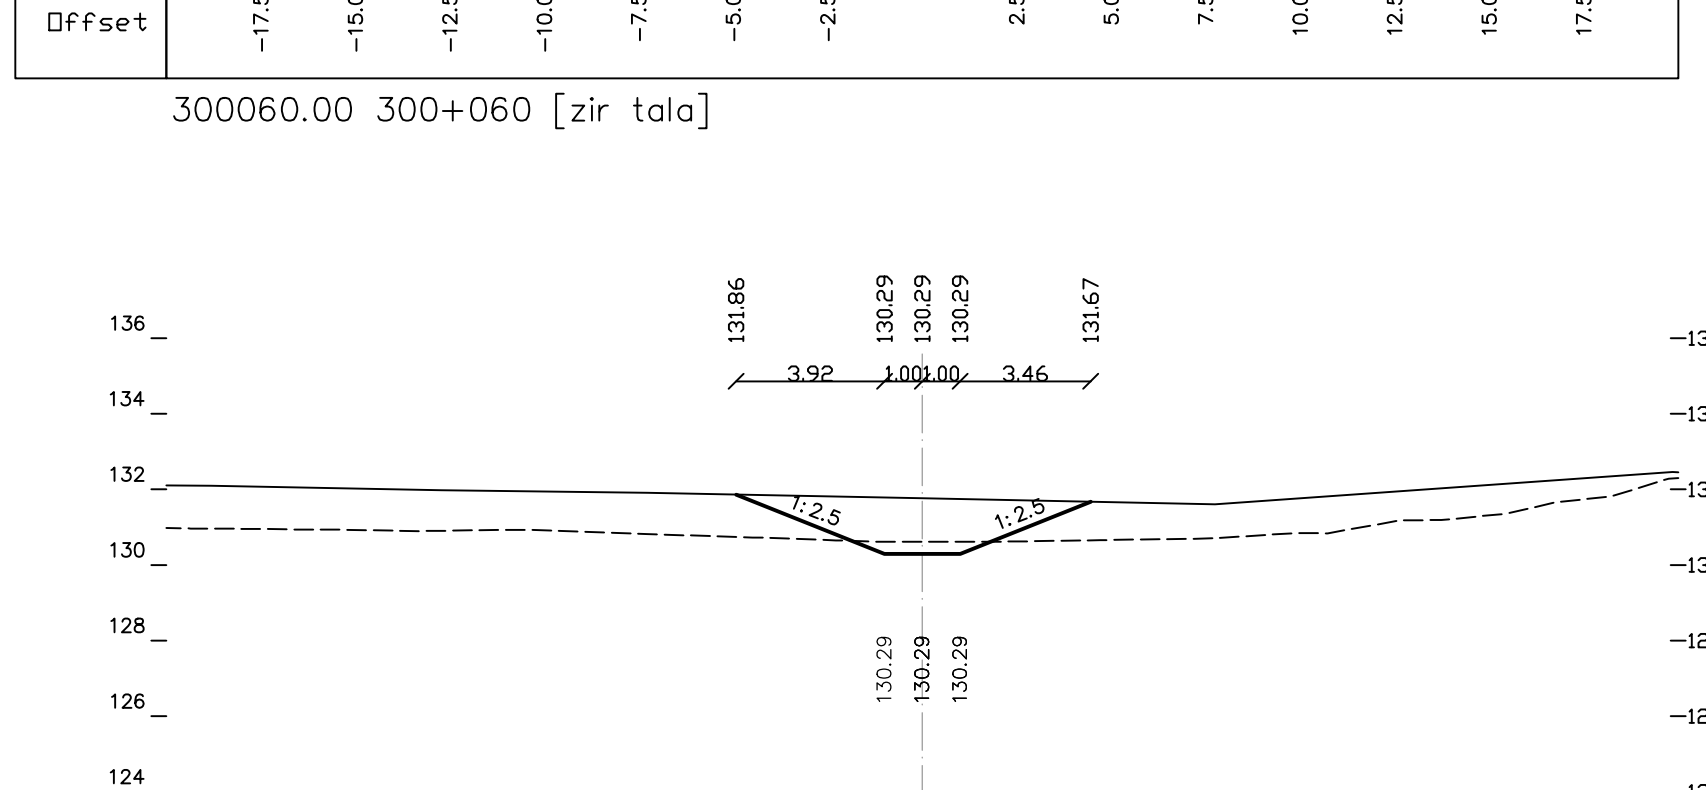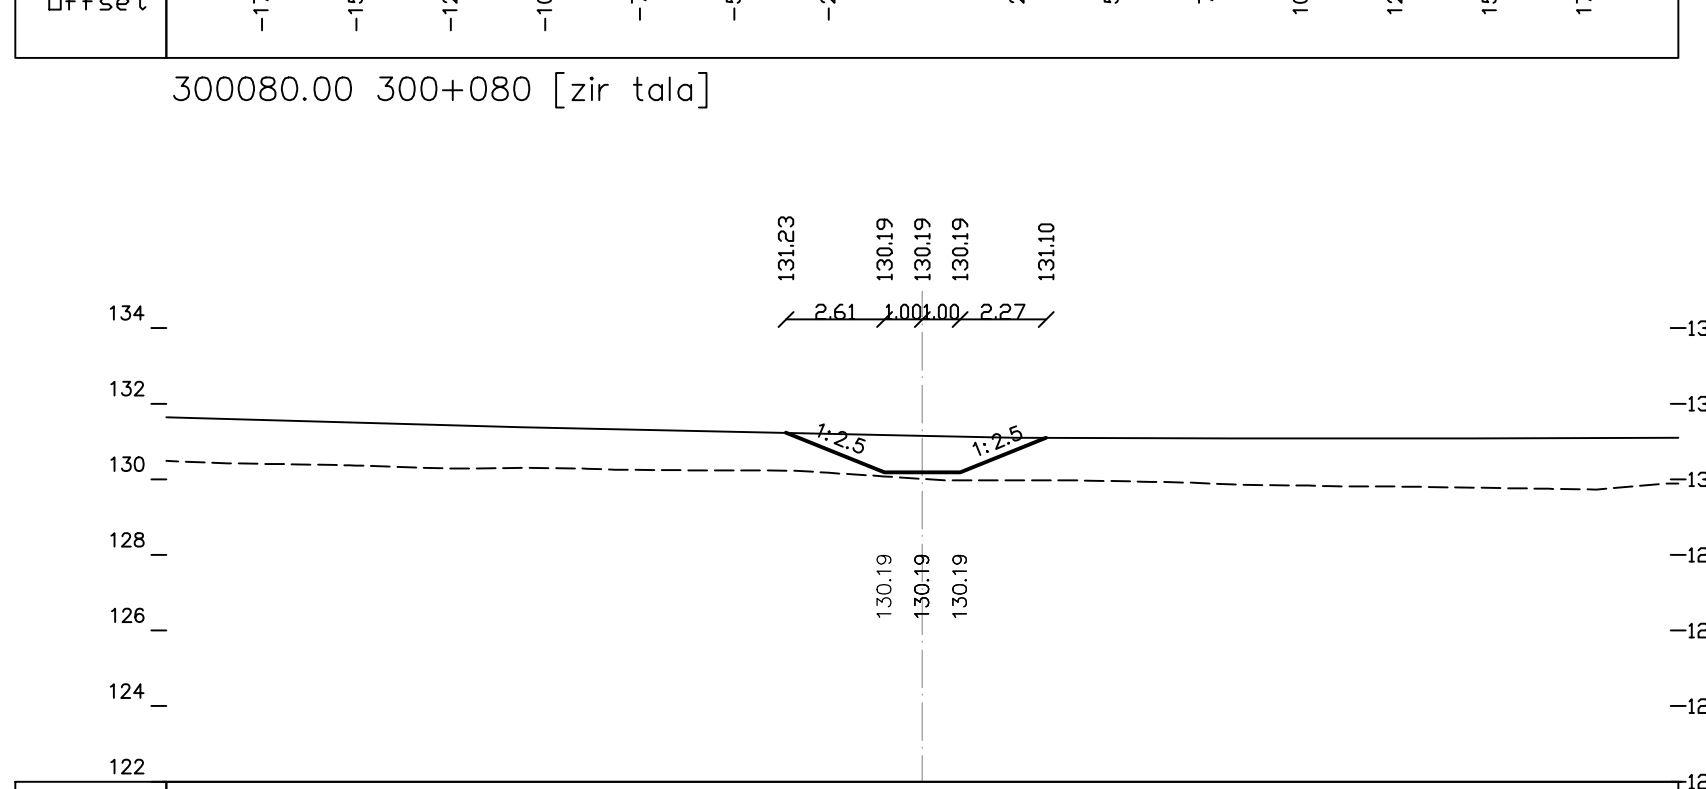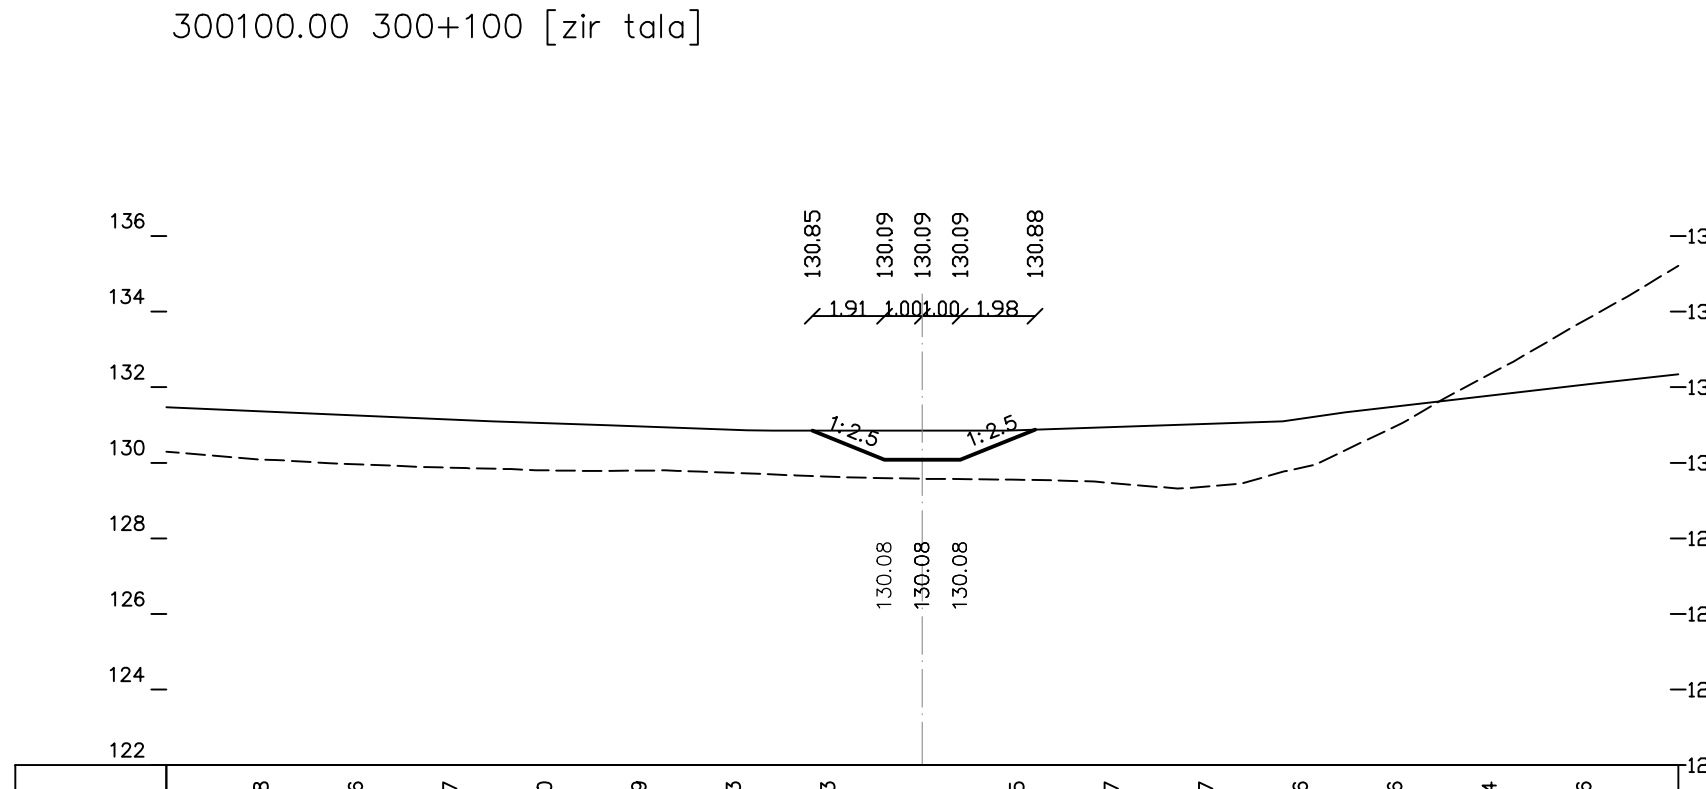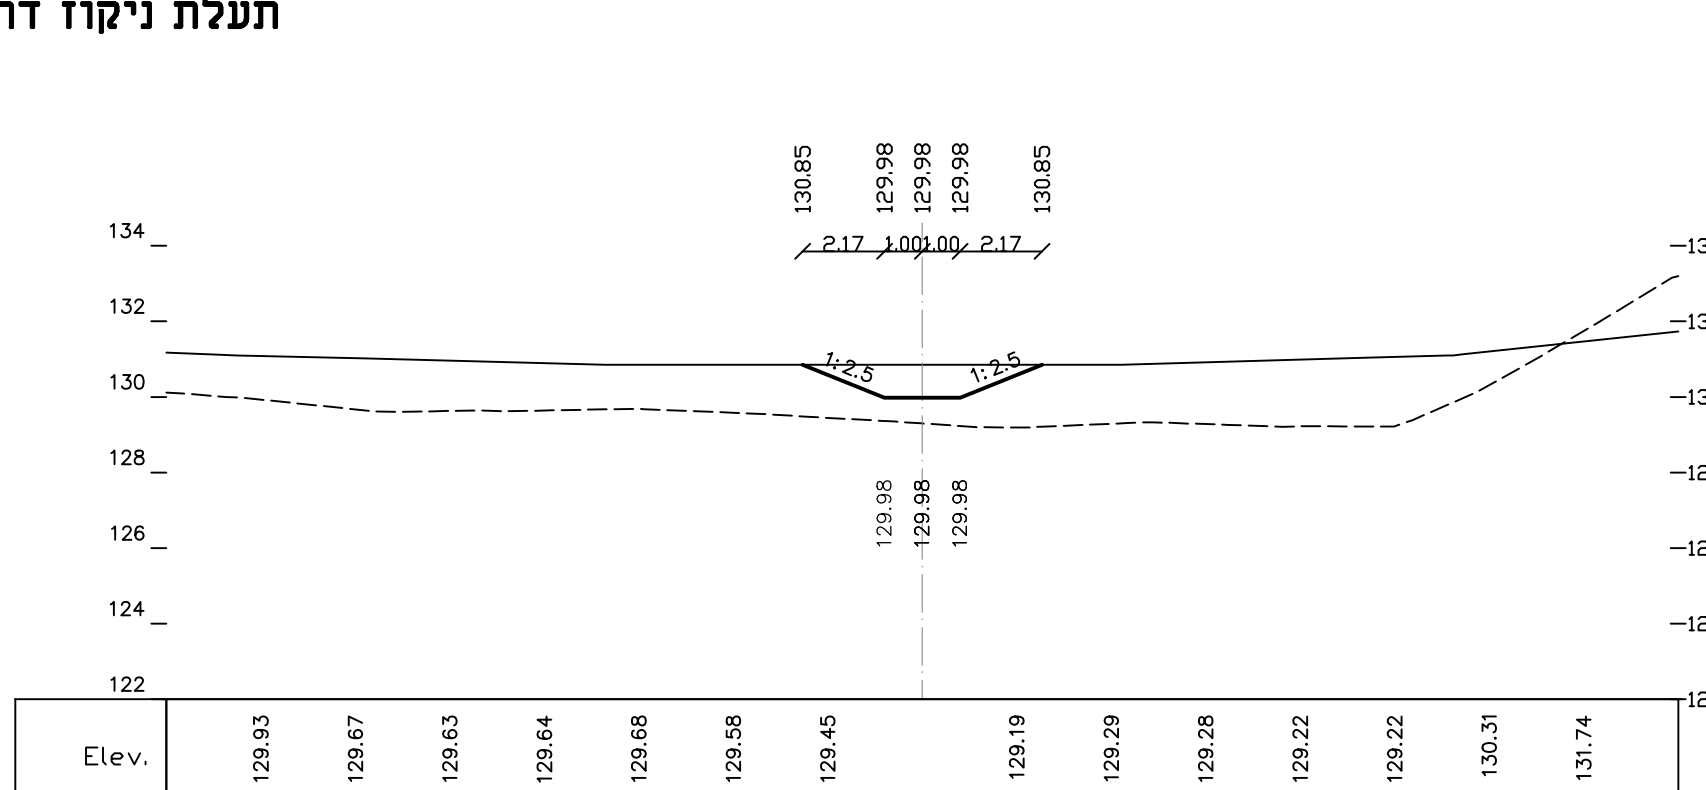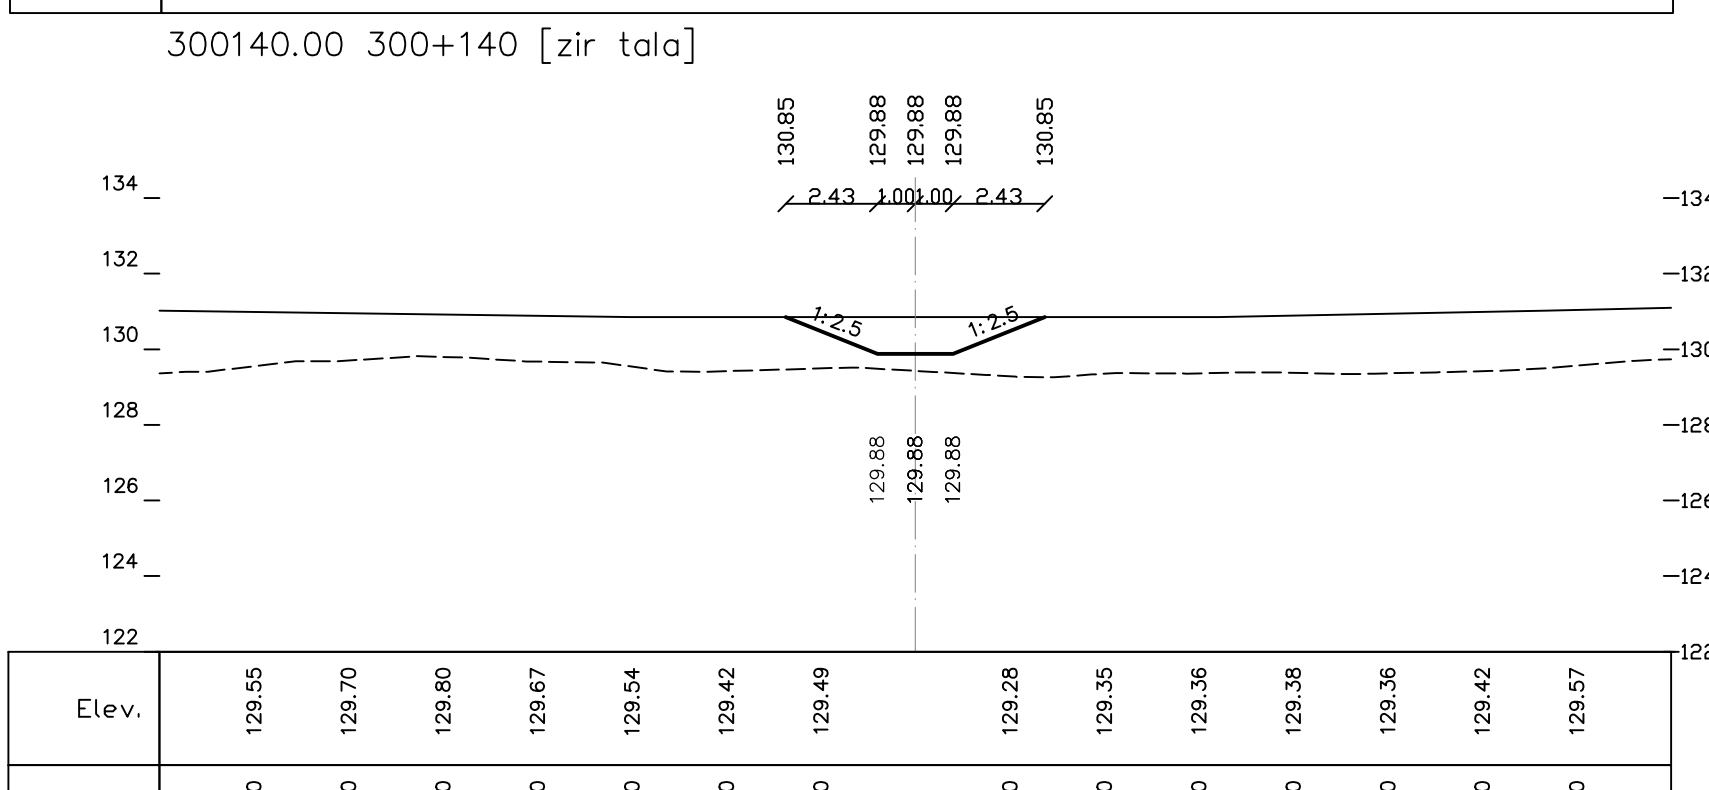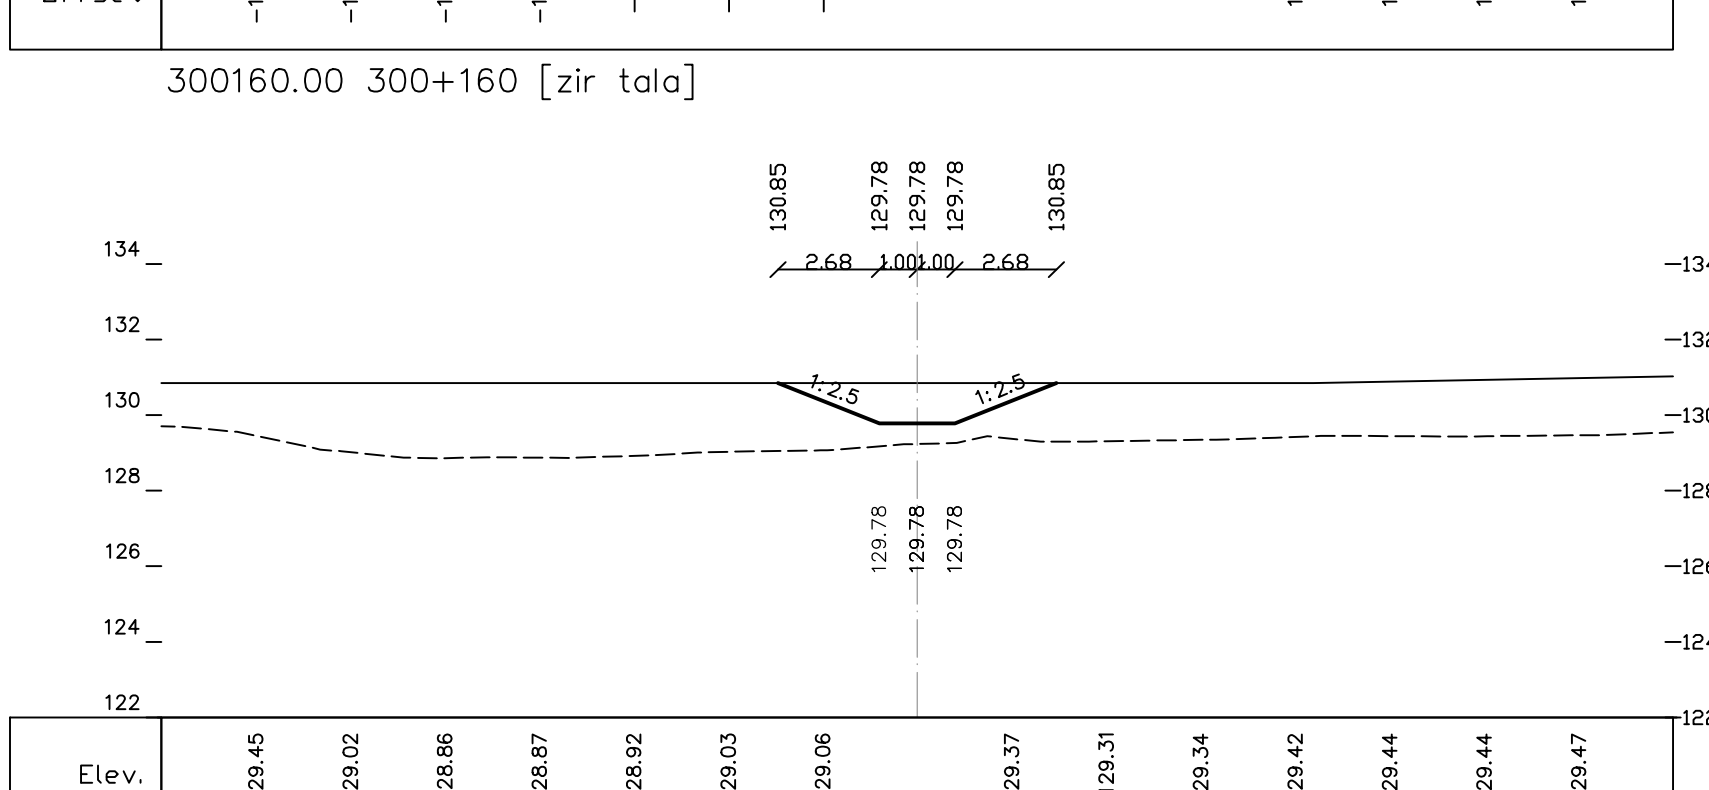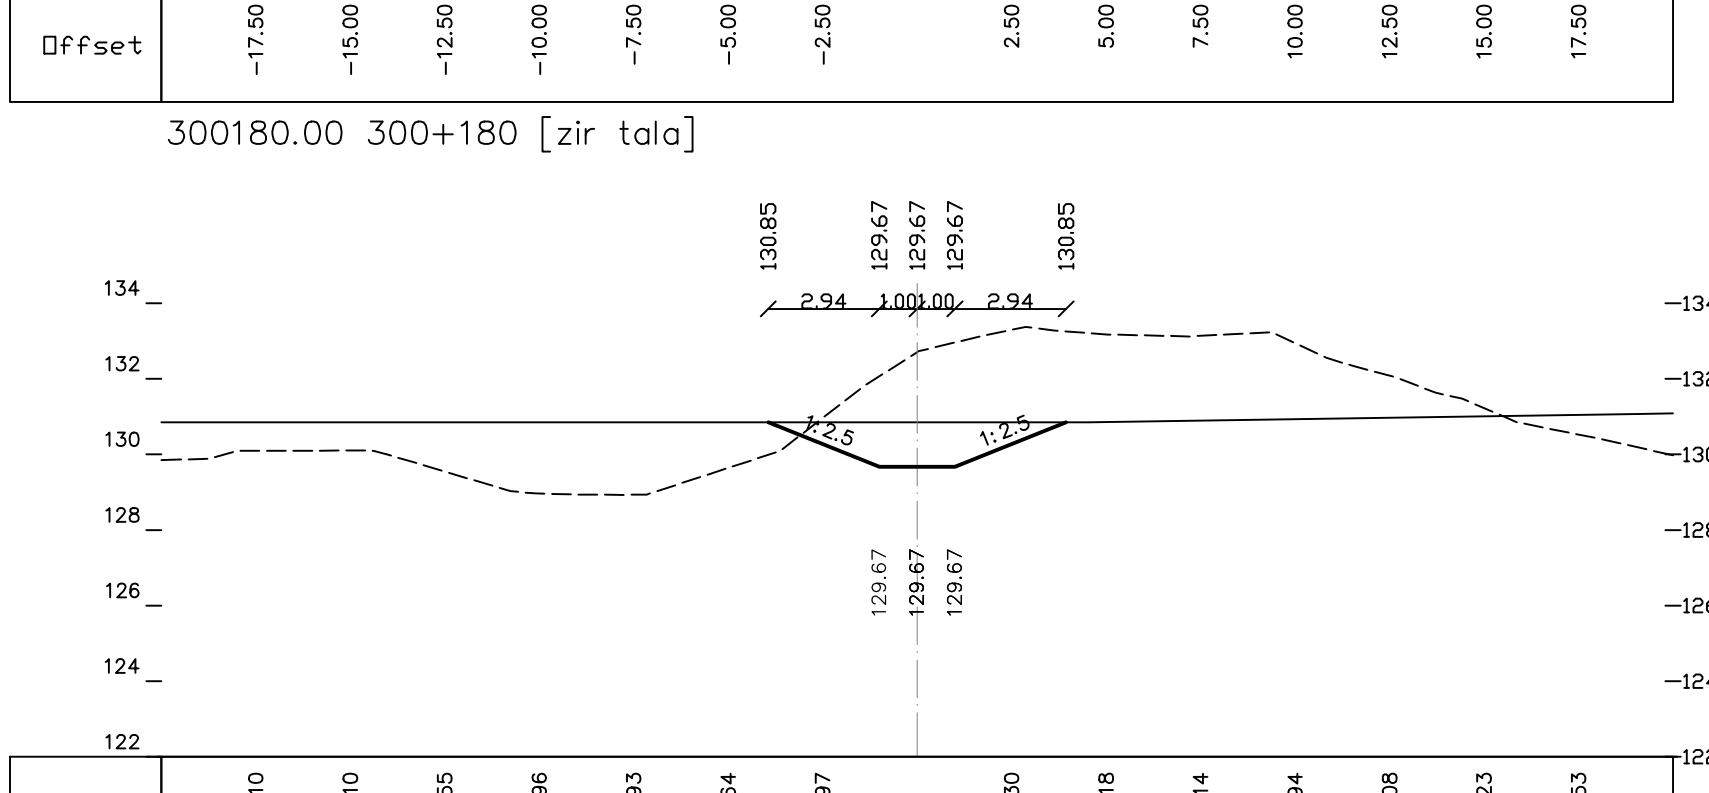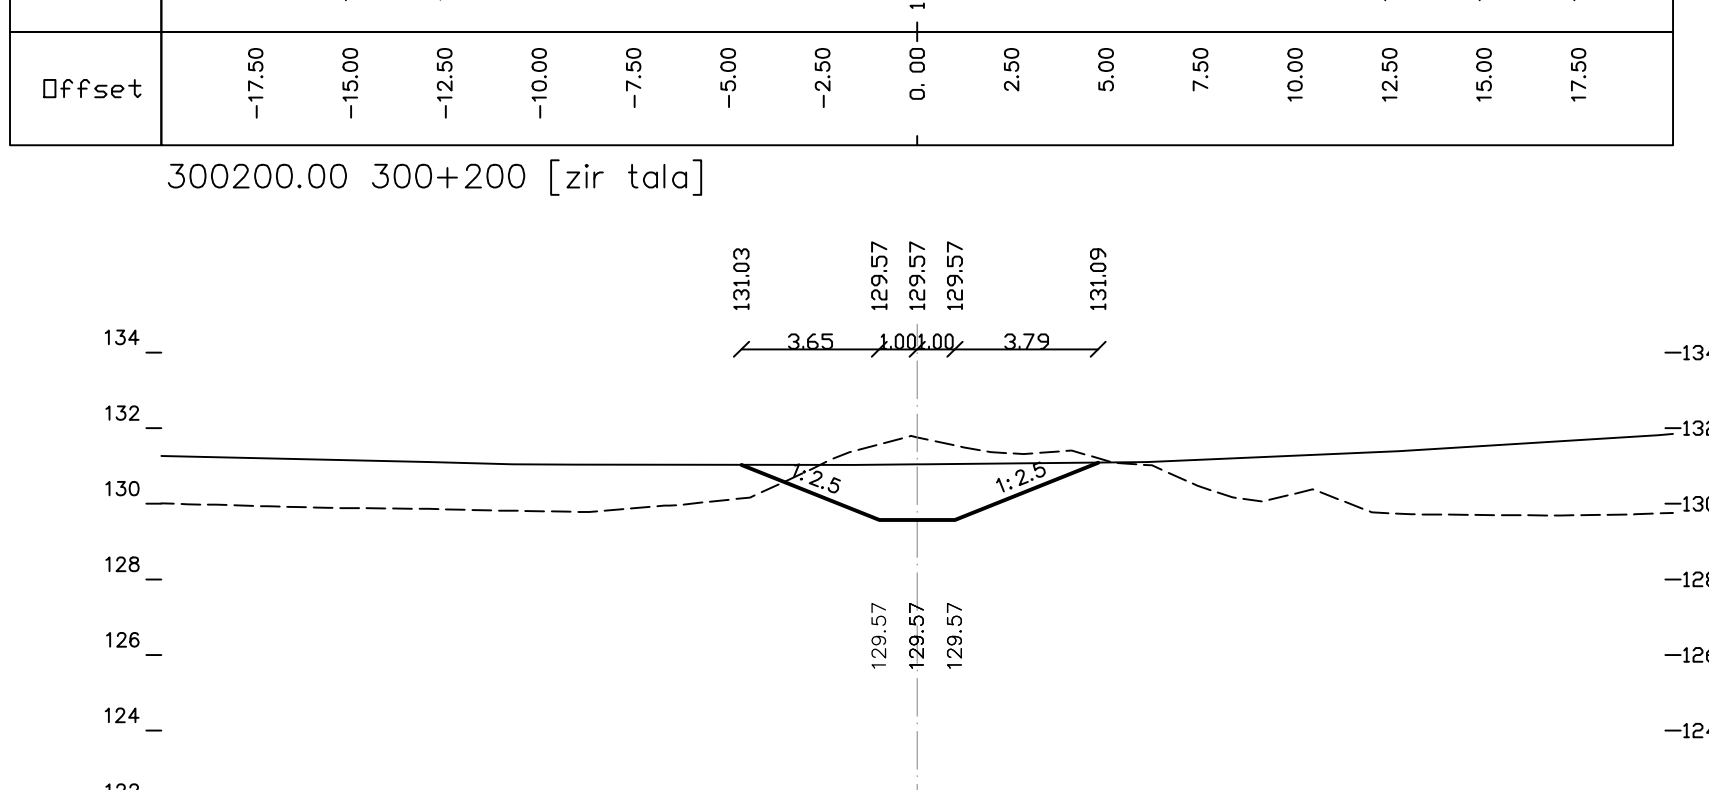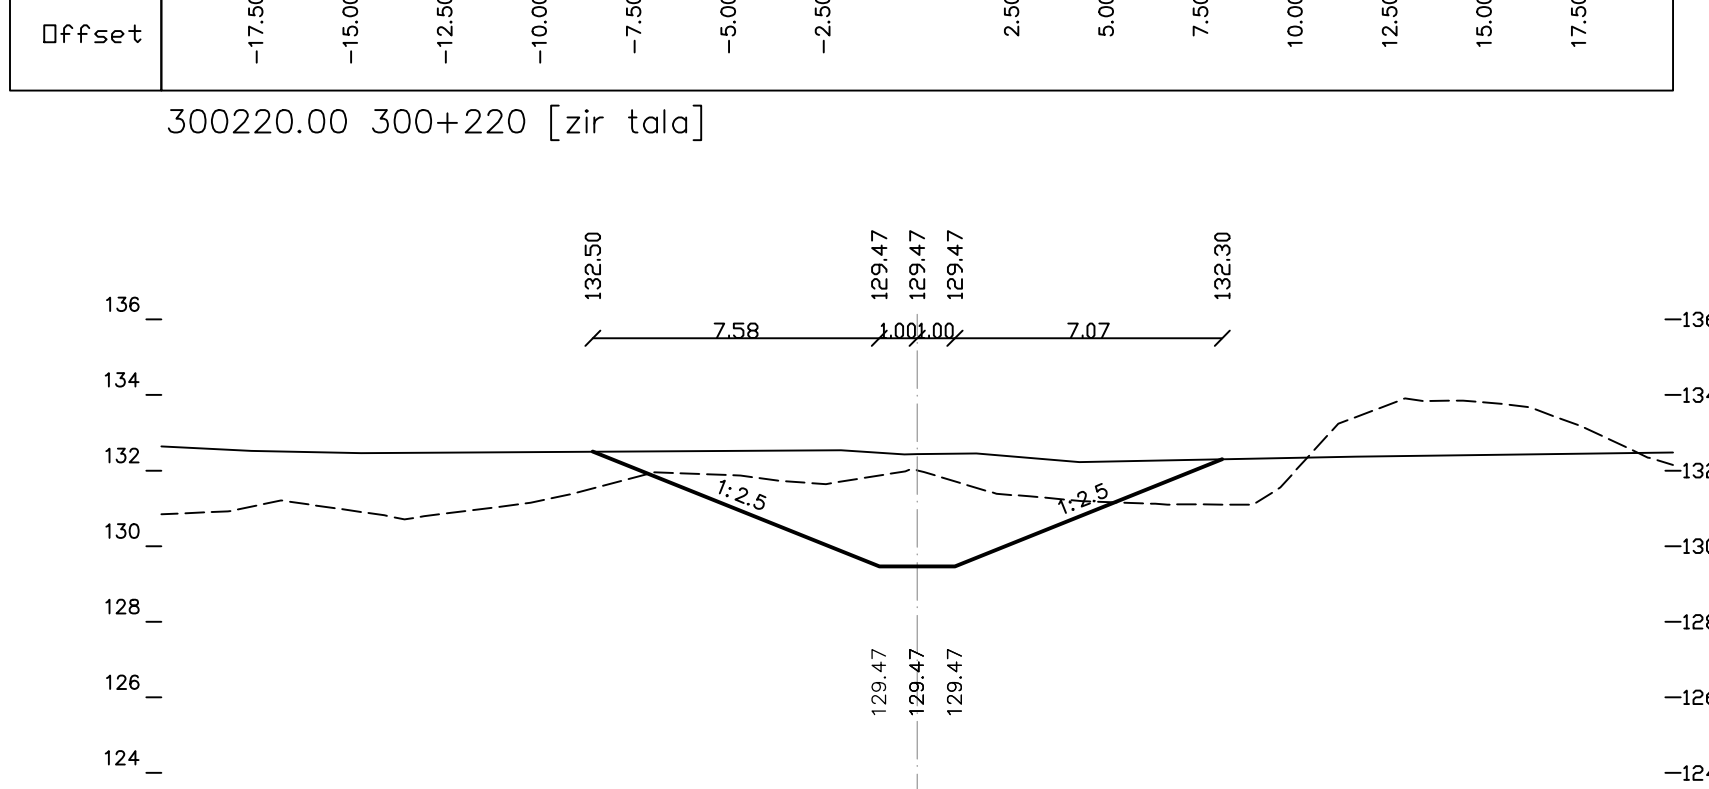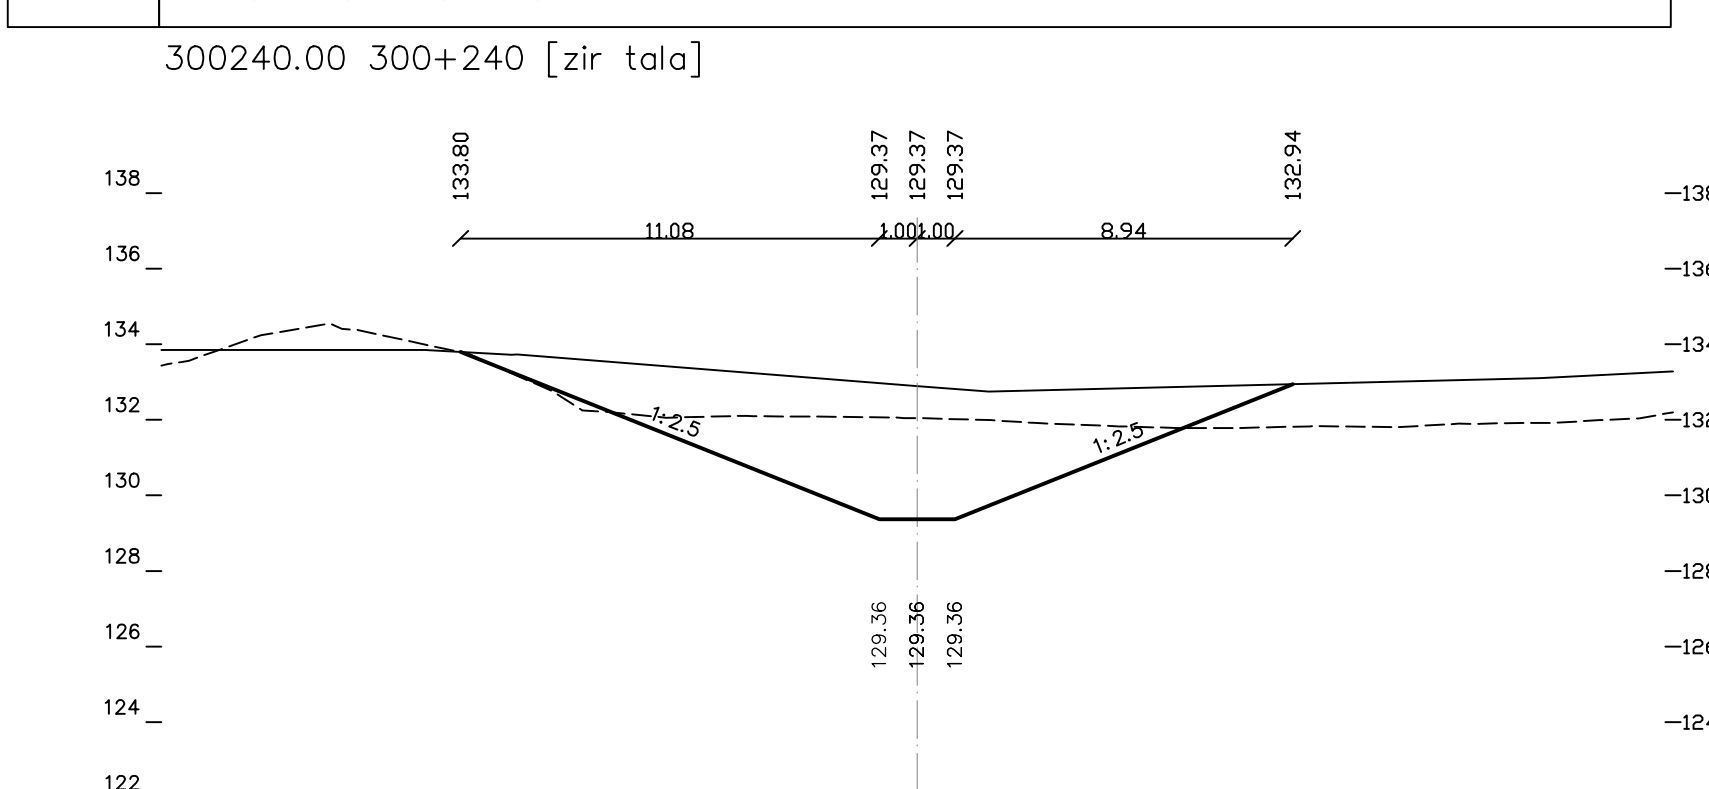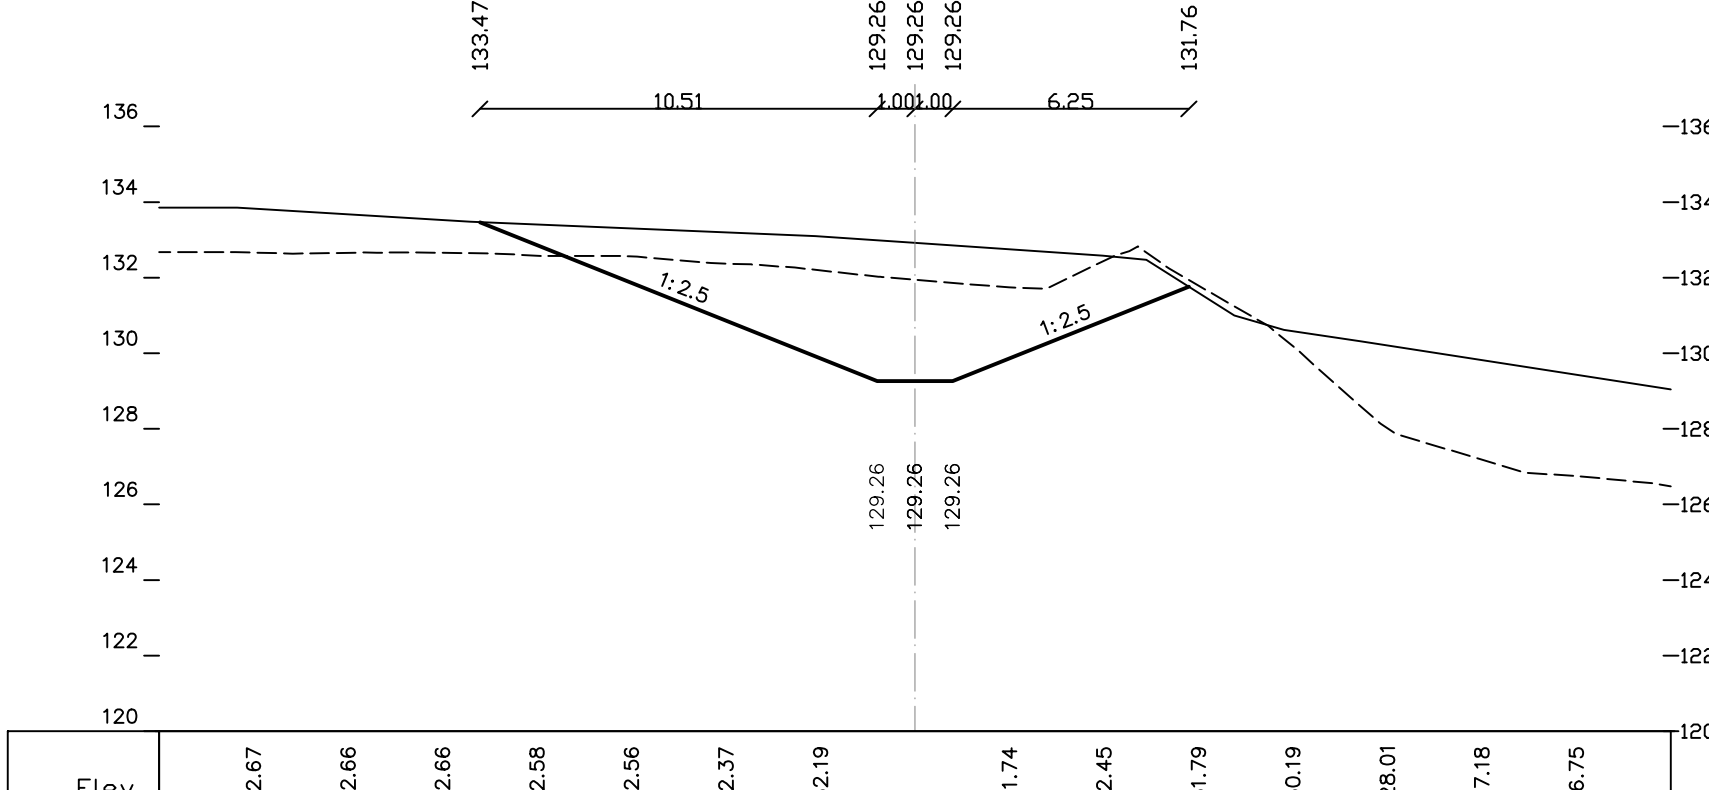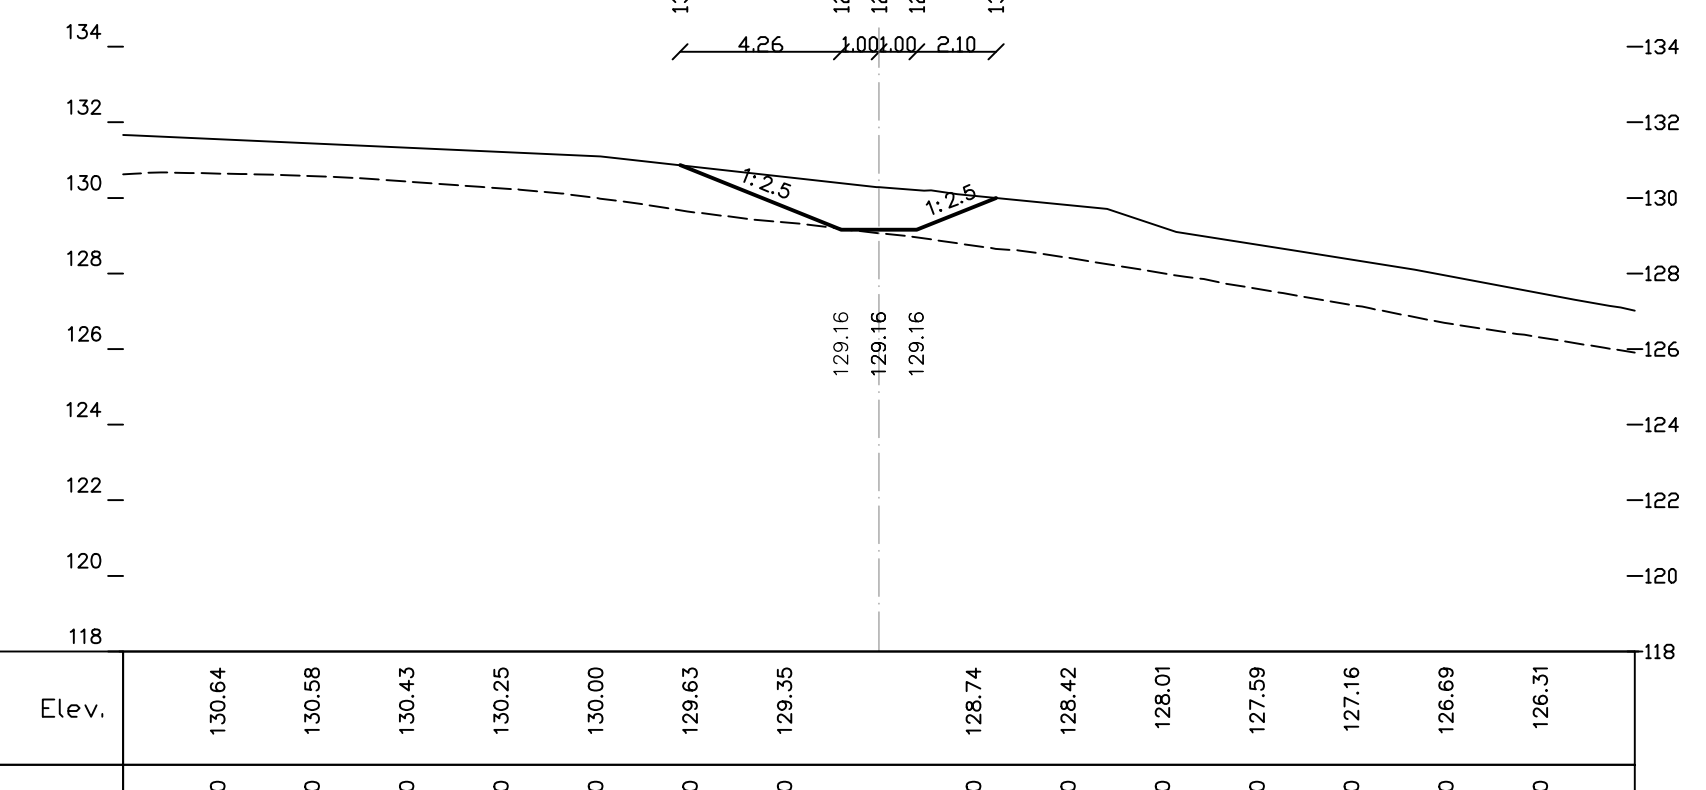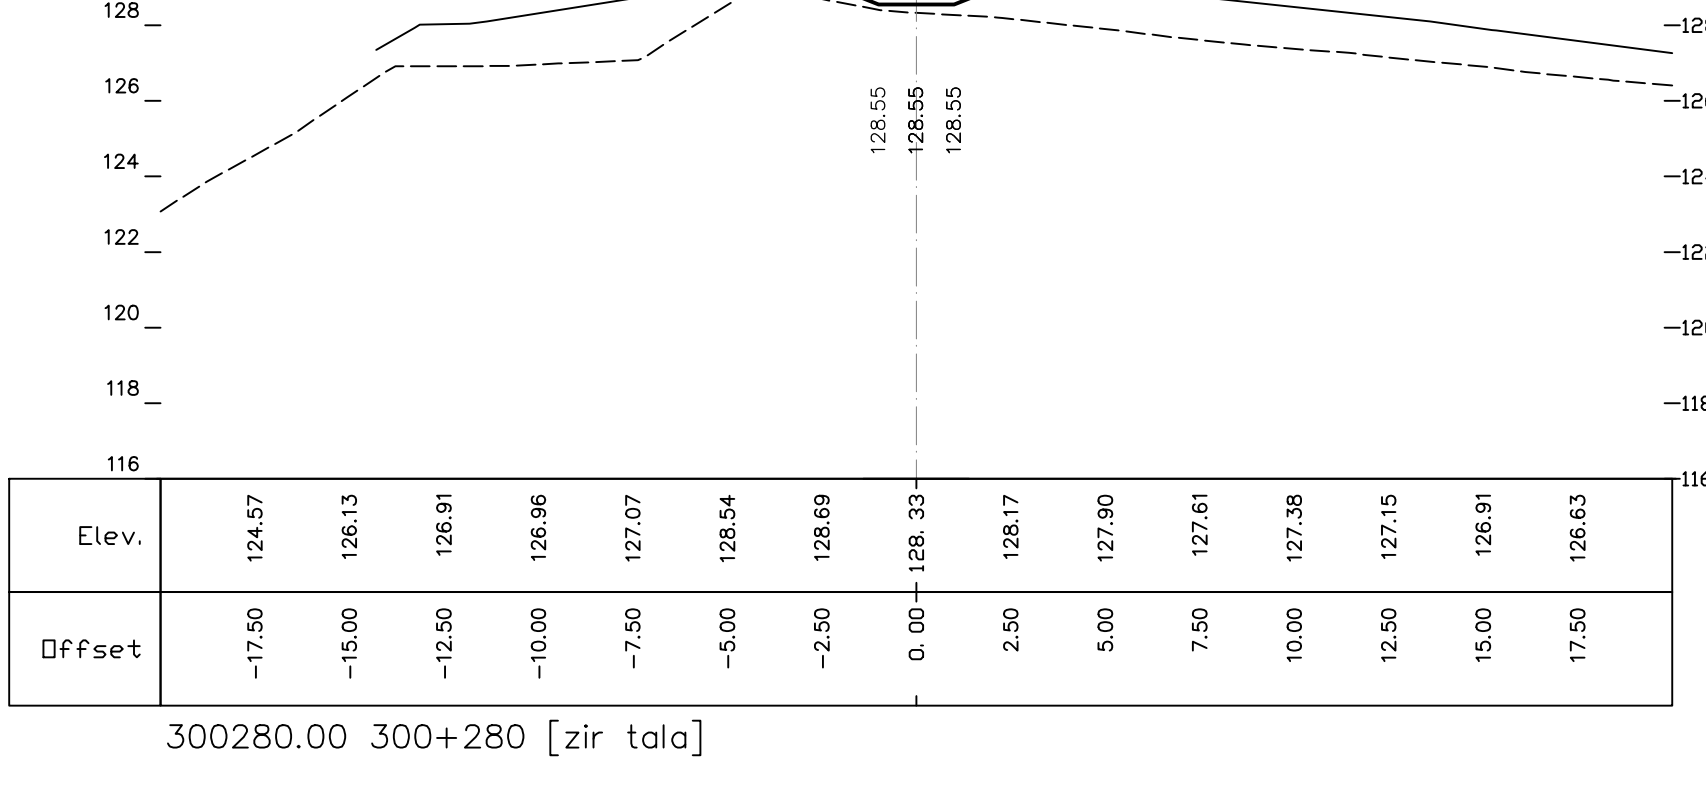
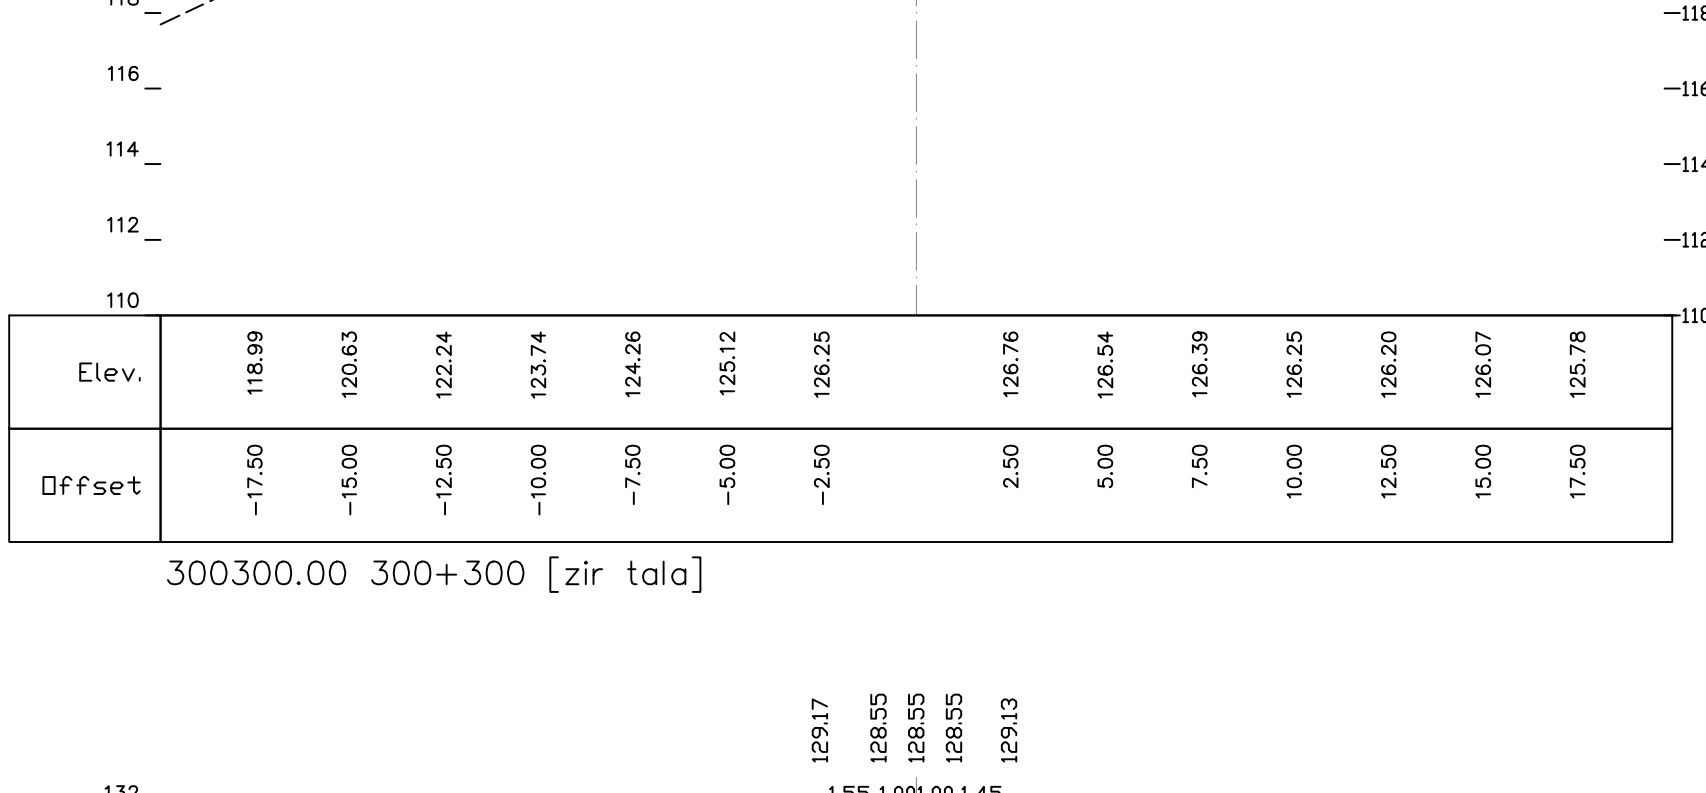
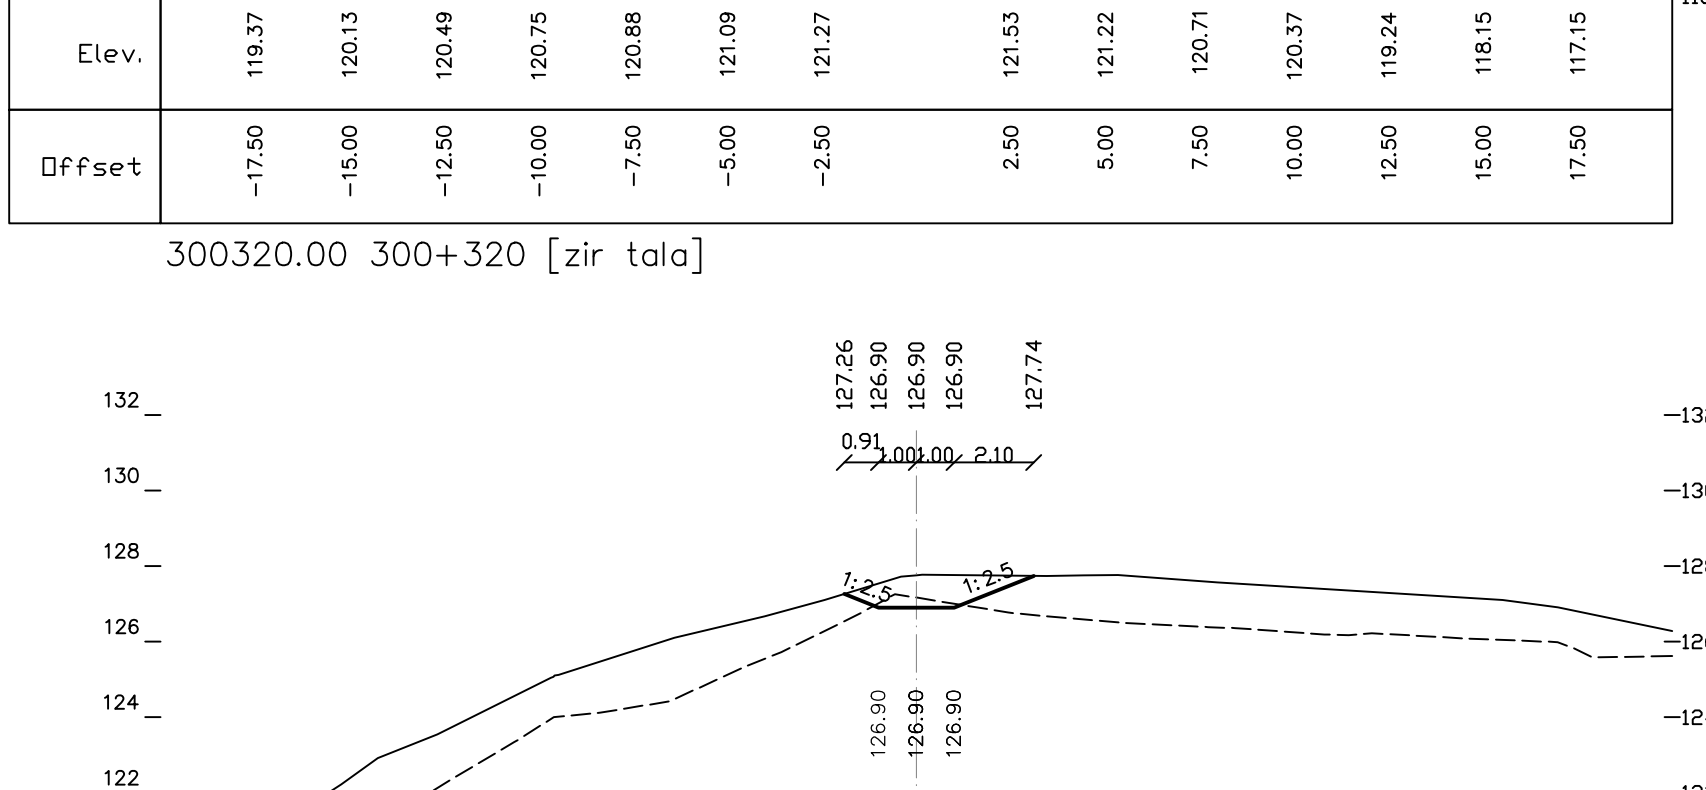
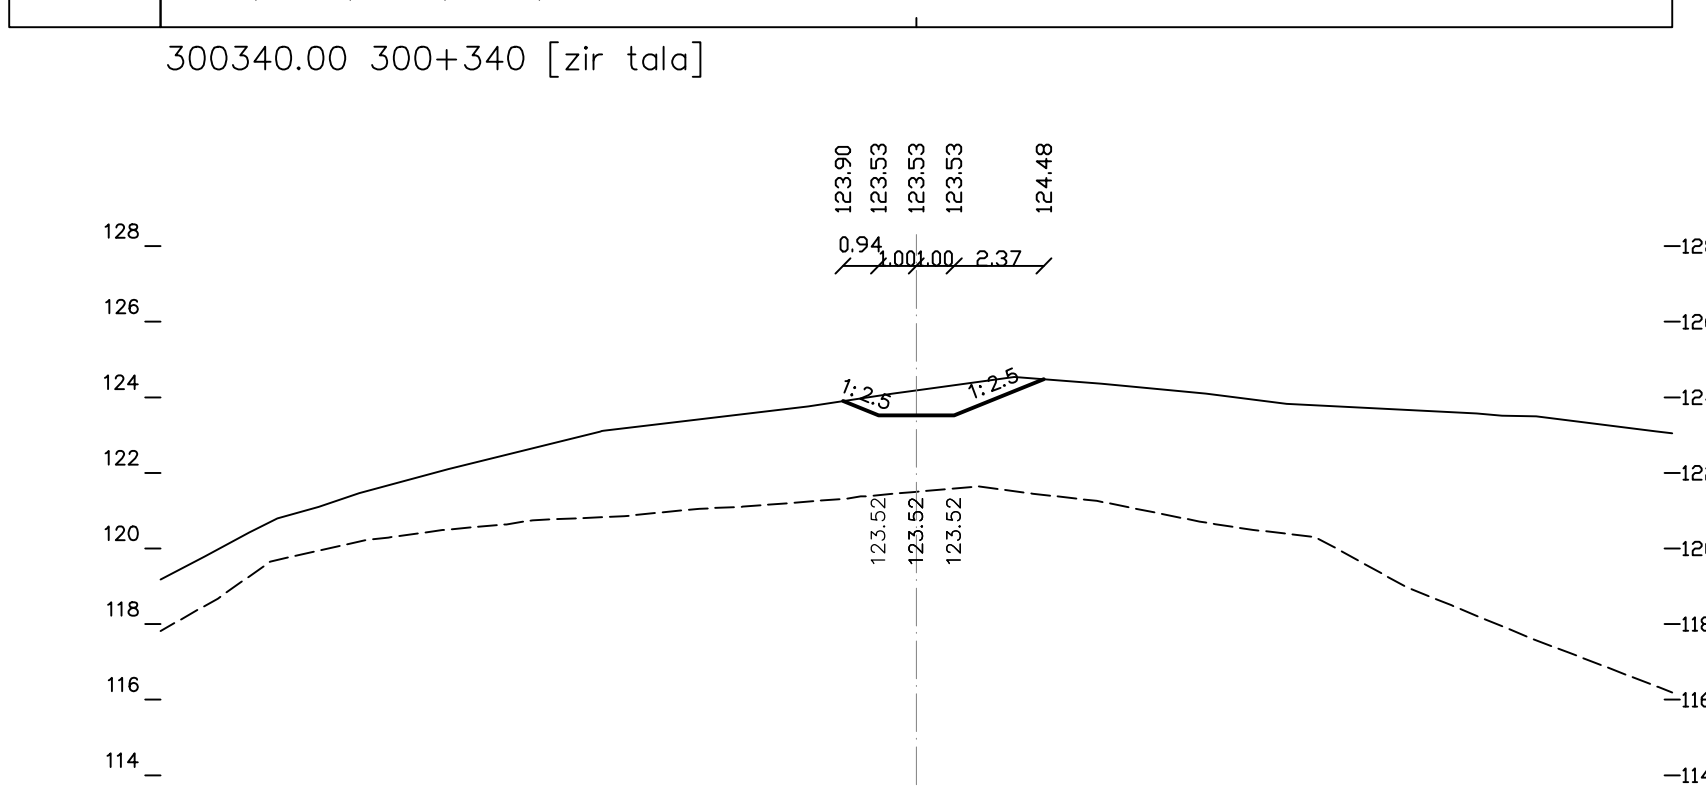
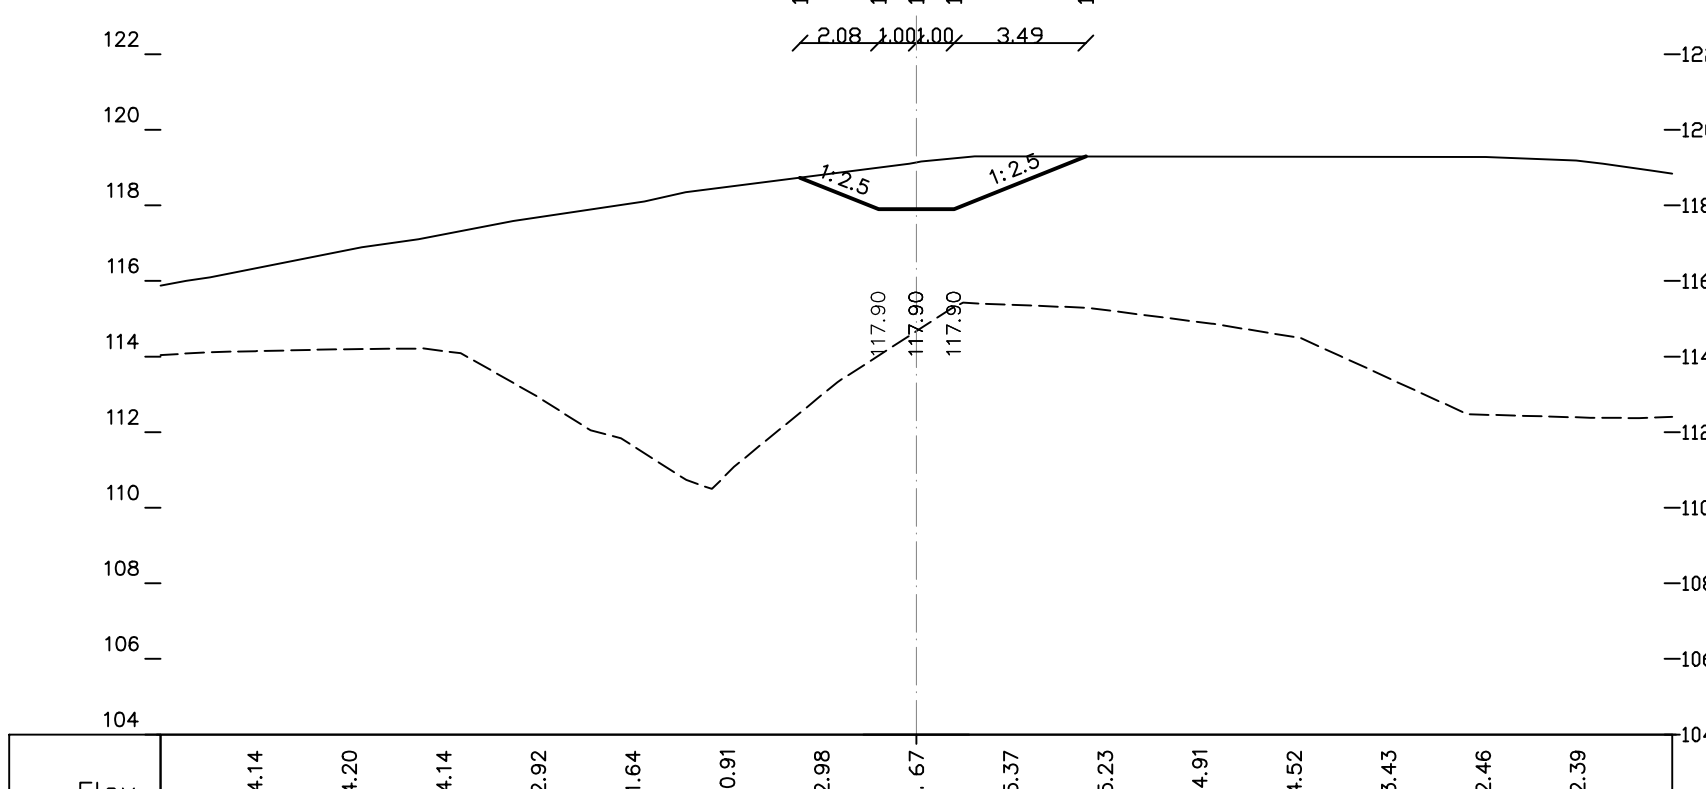
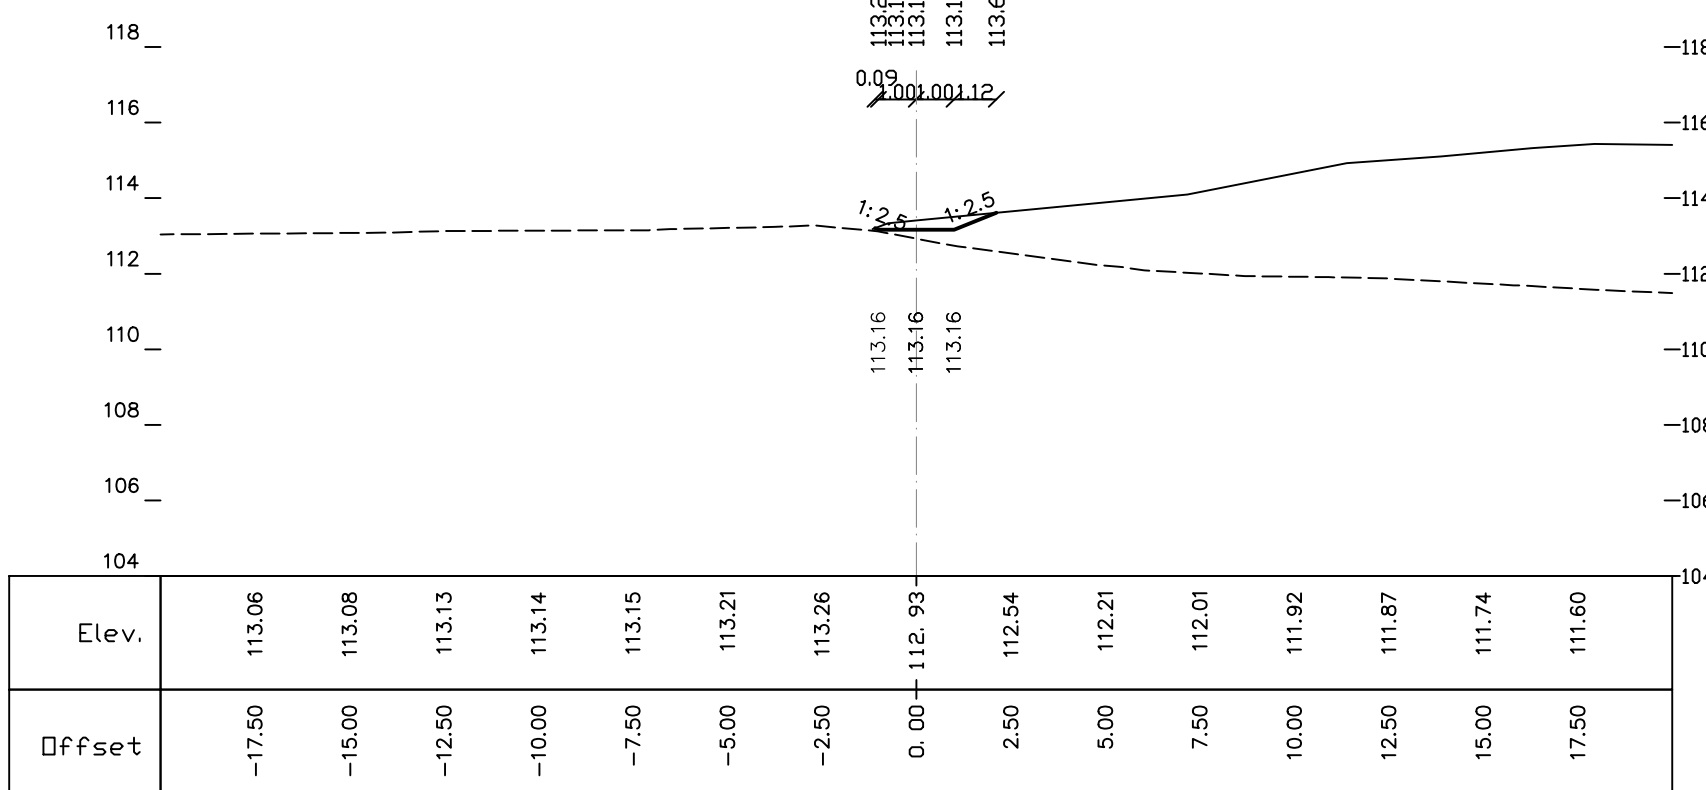
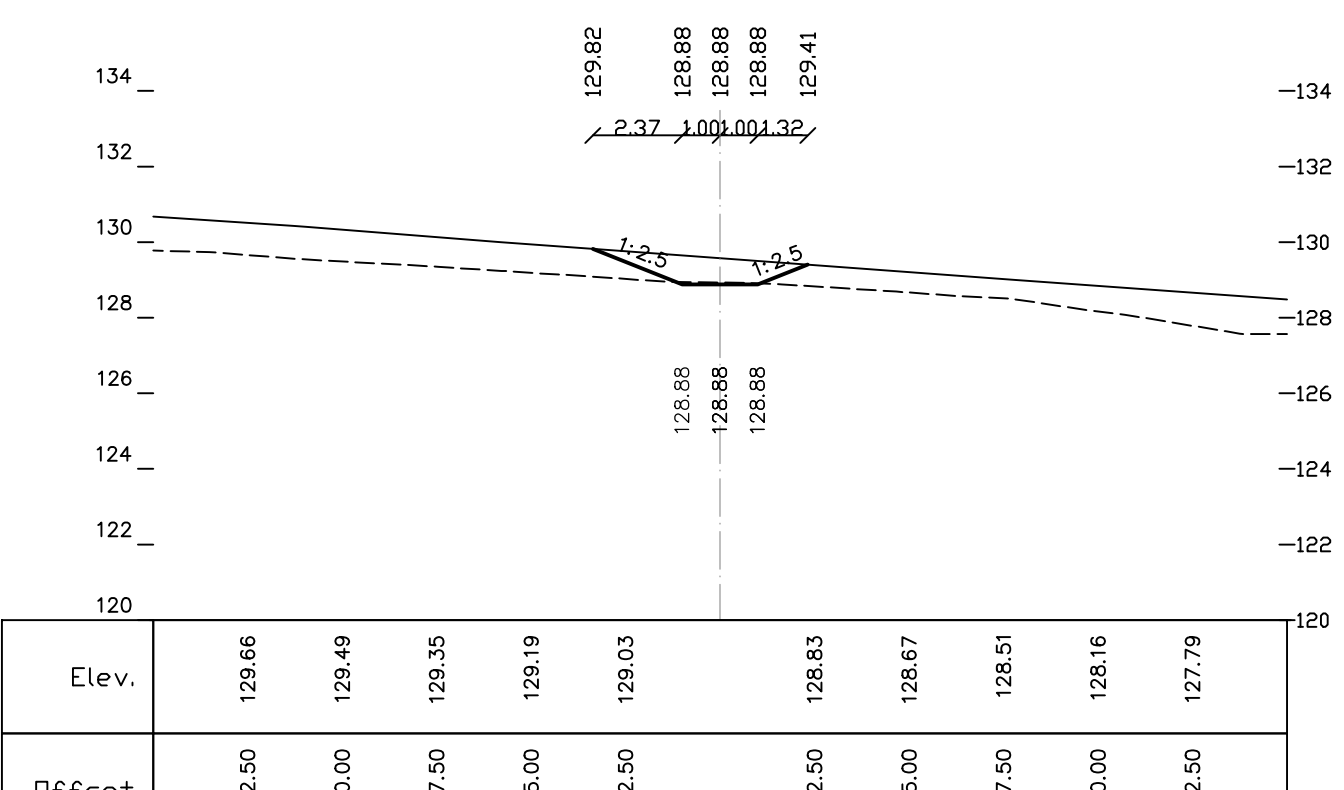
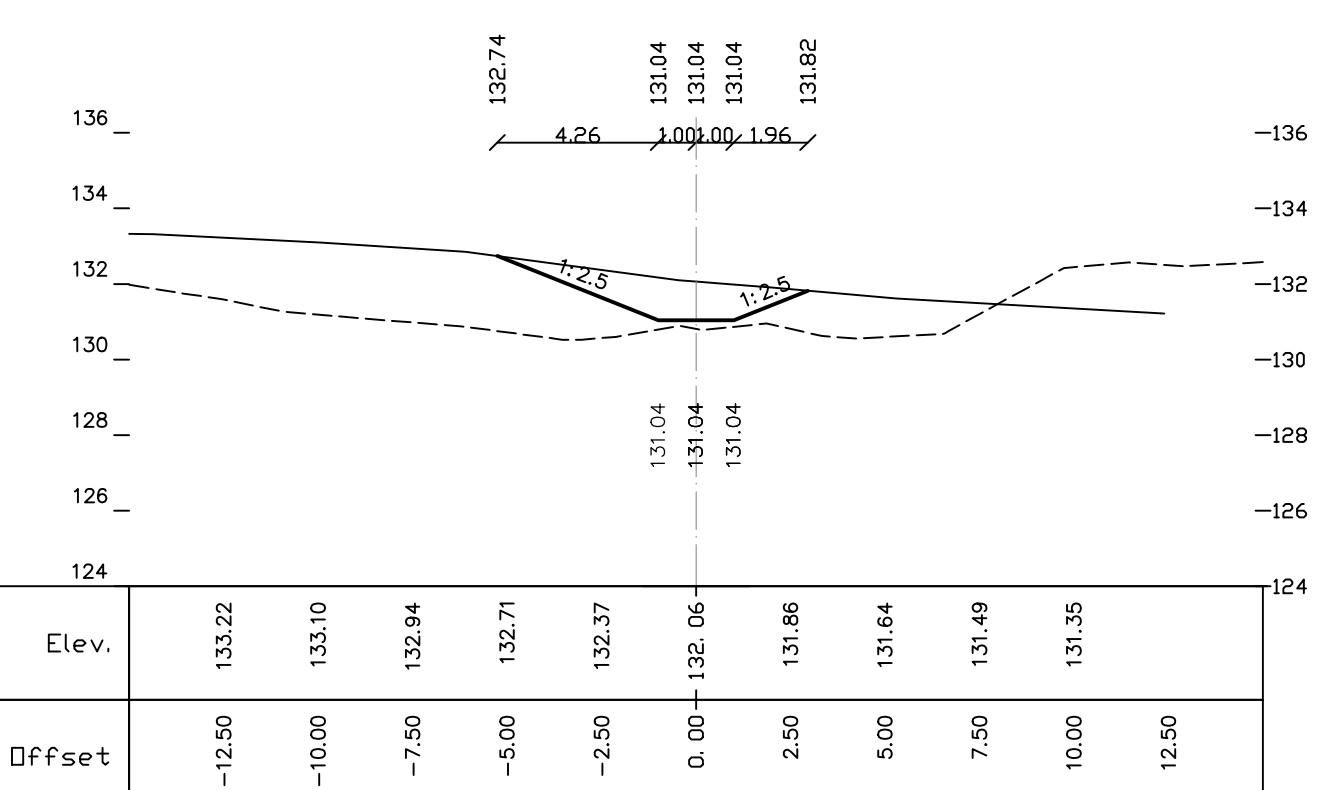
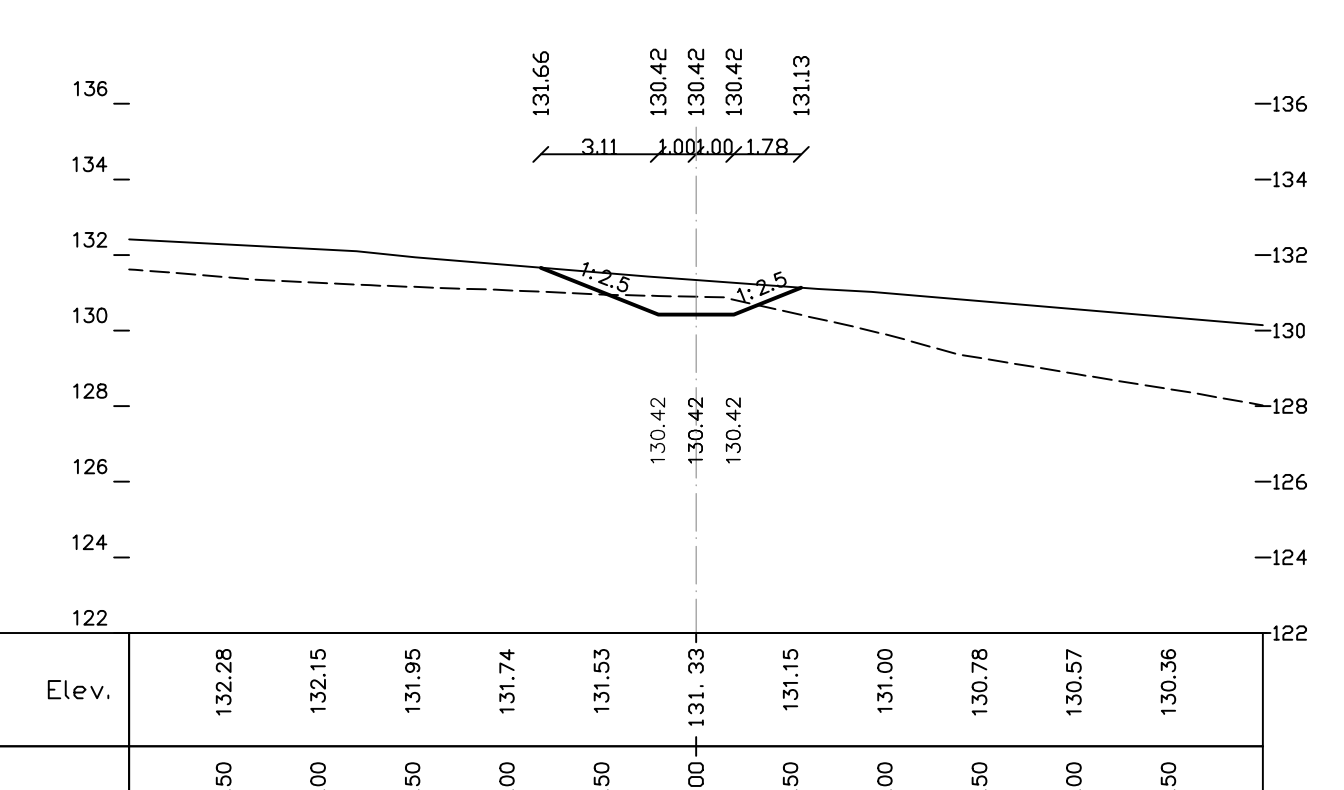
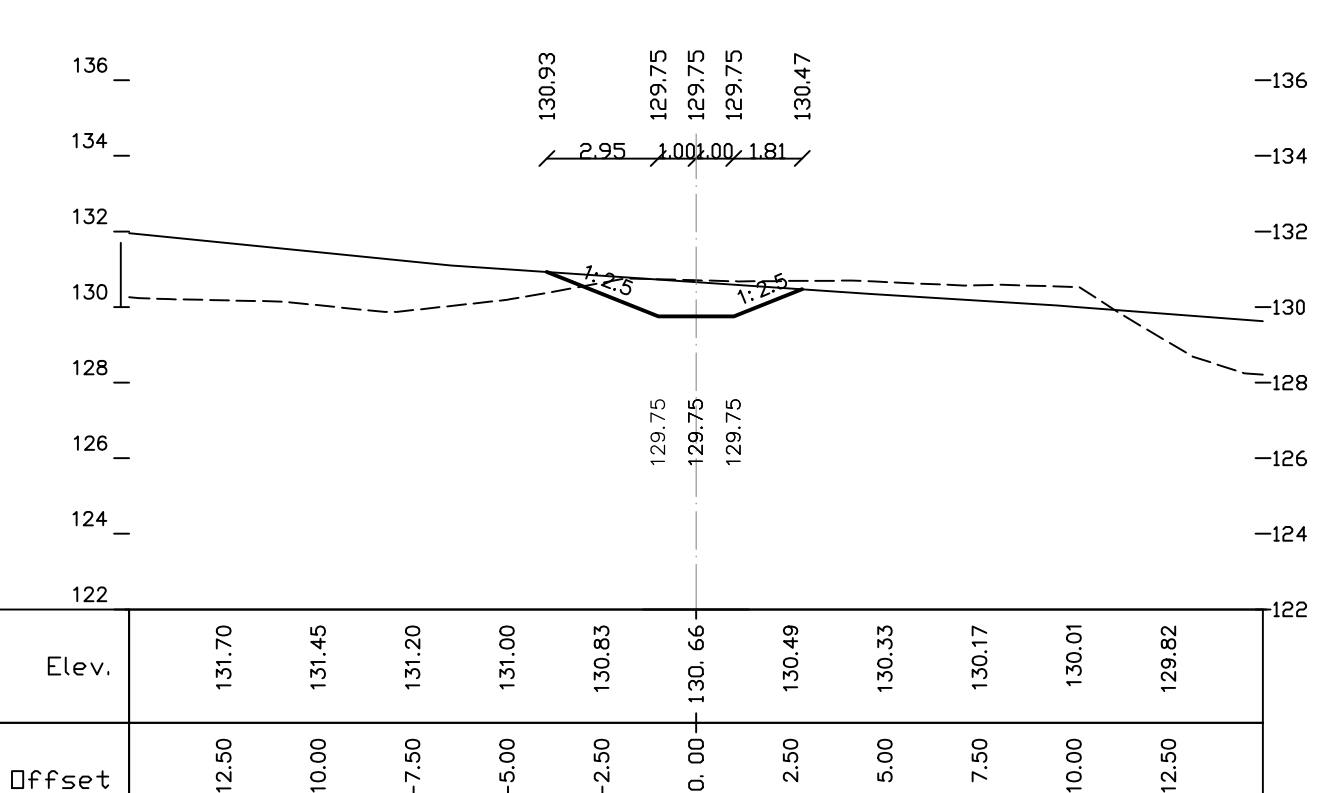
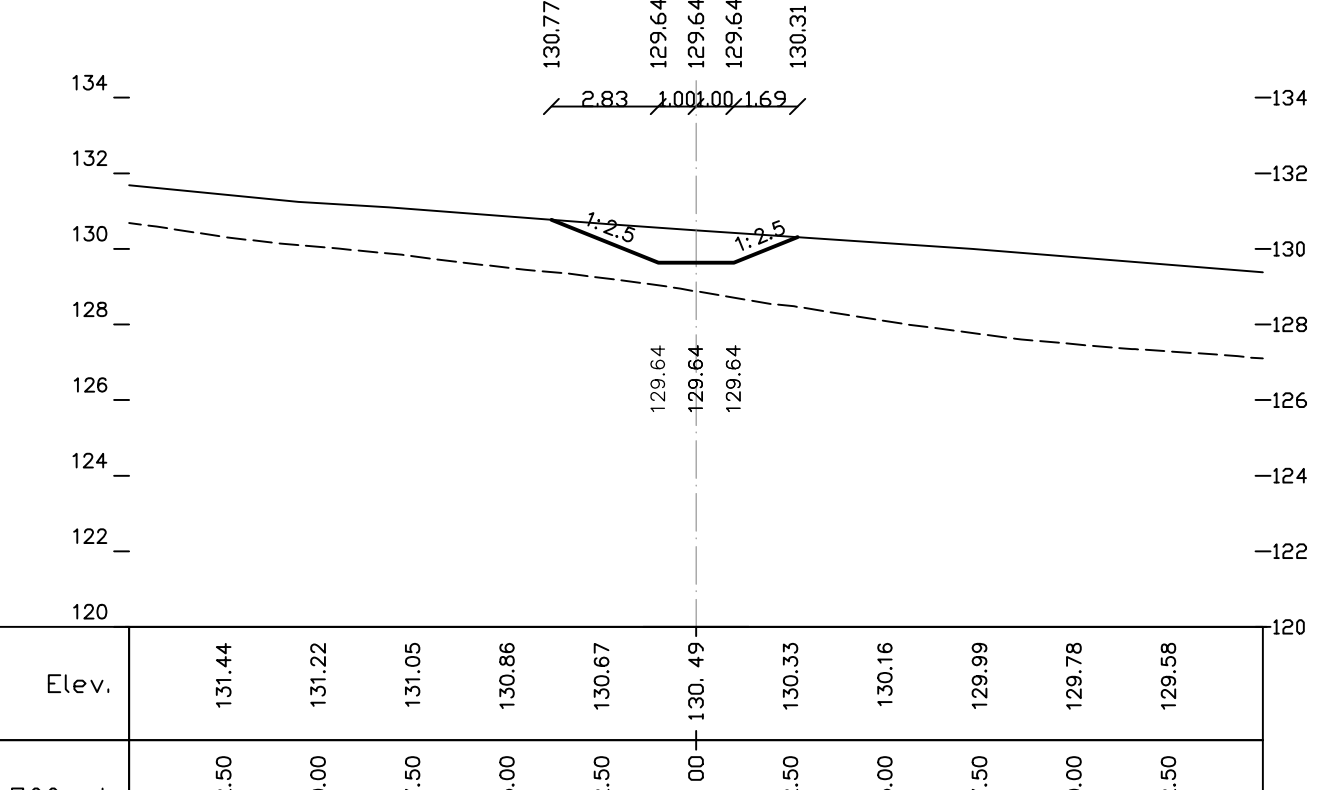
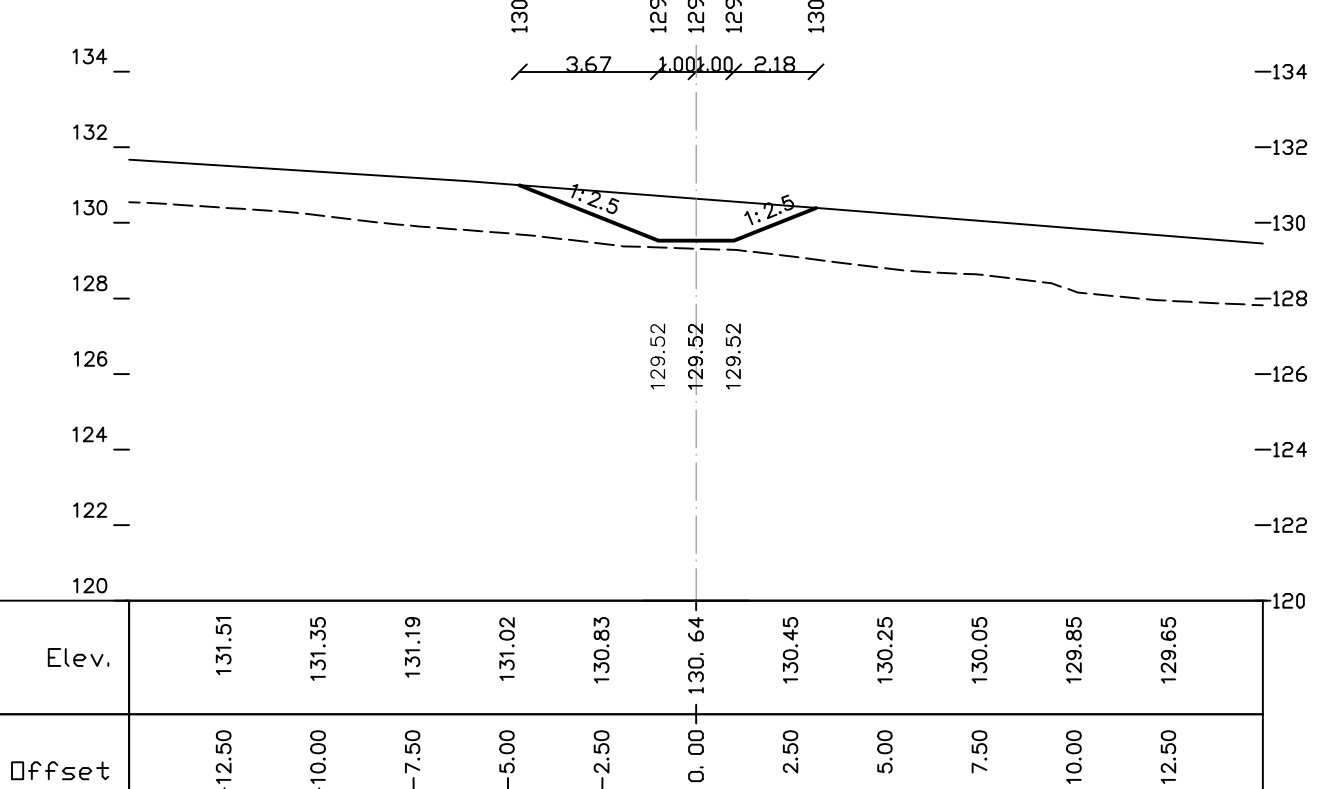
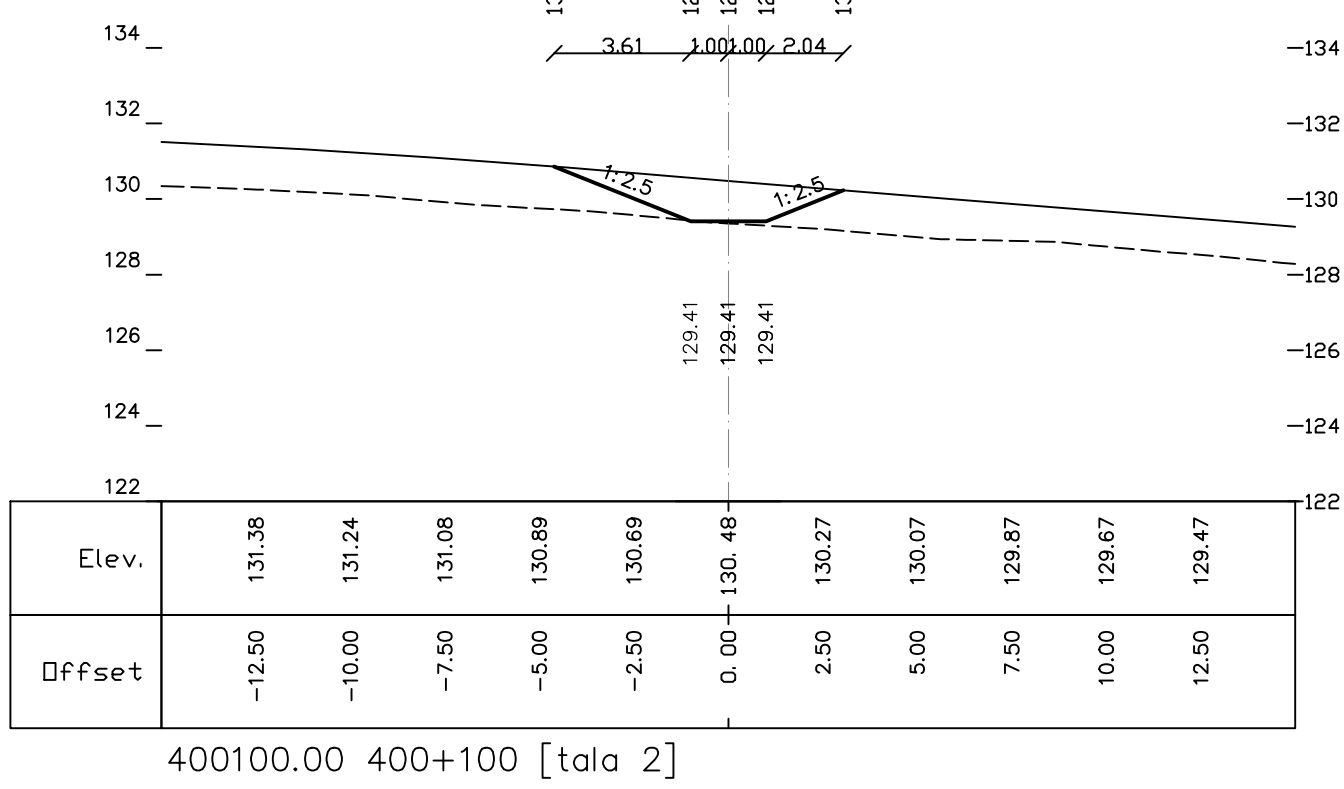
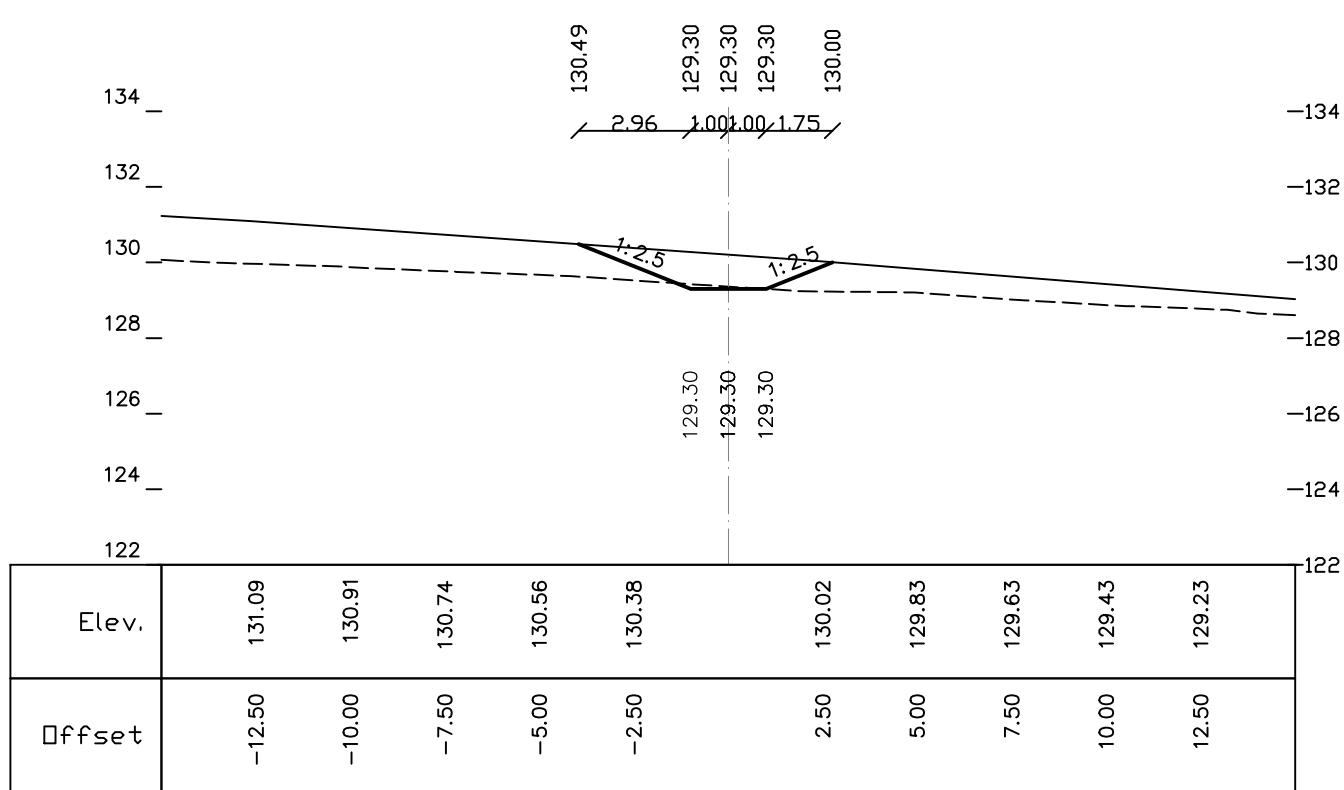


תעלת ניקוז דרומית

[illegible]

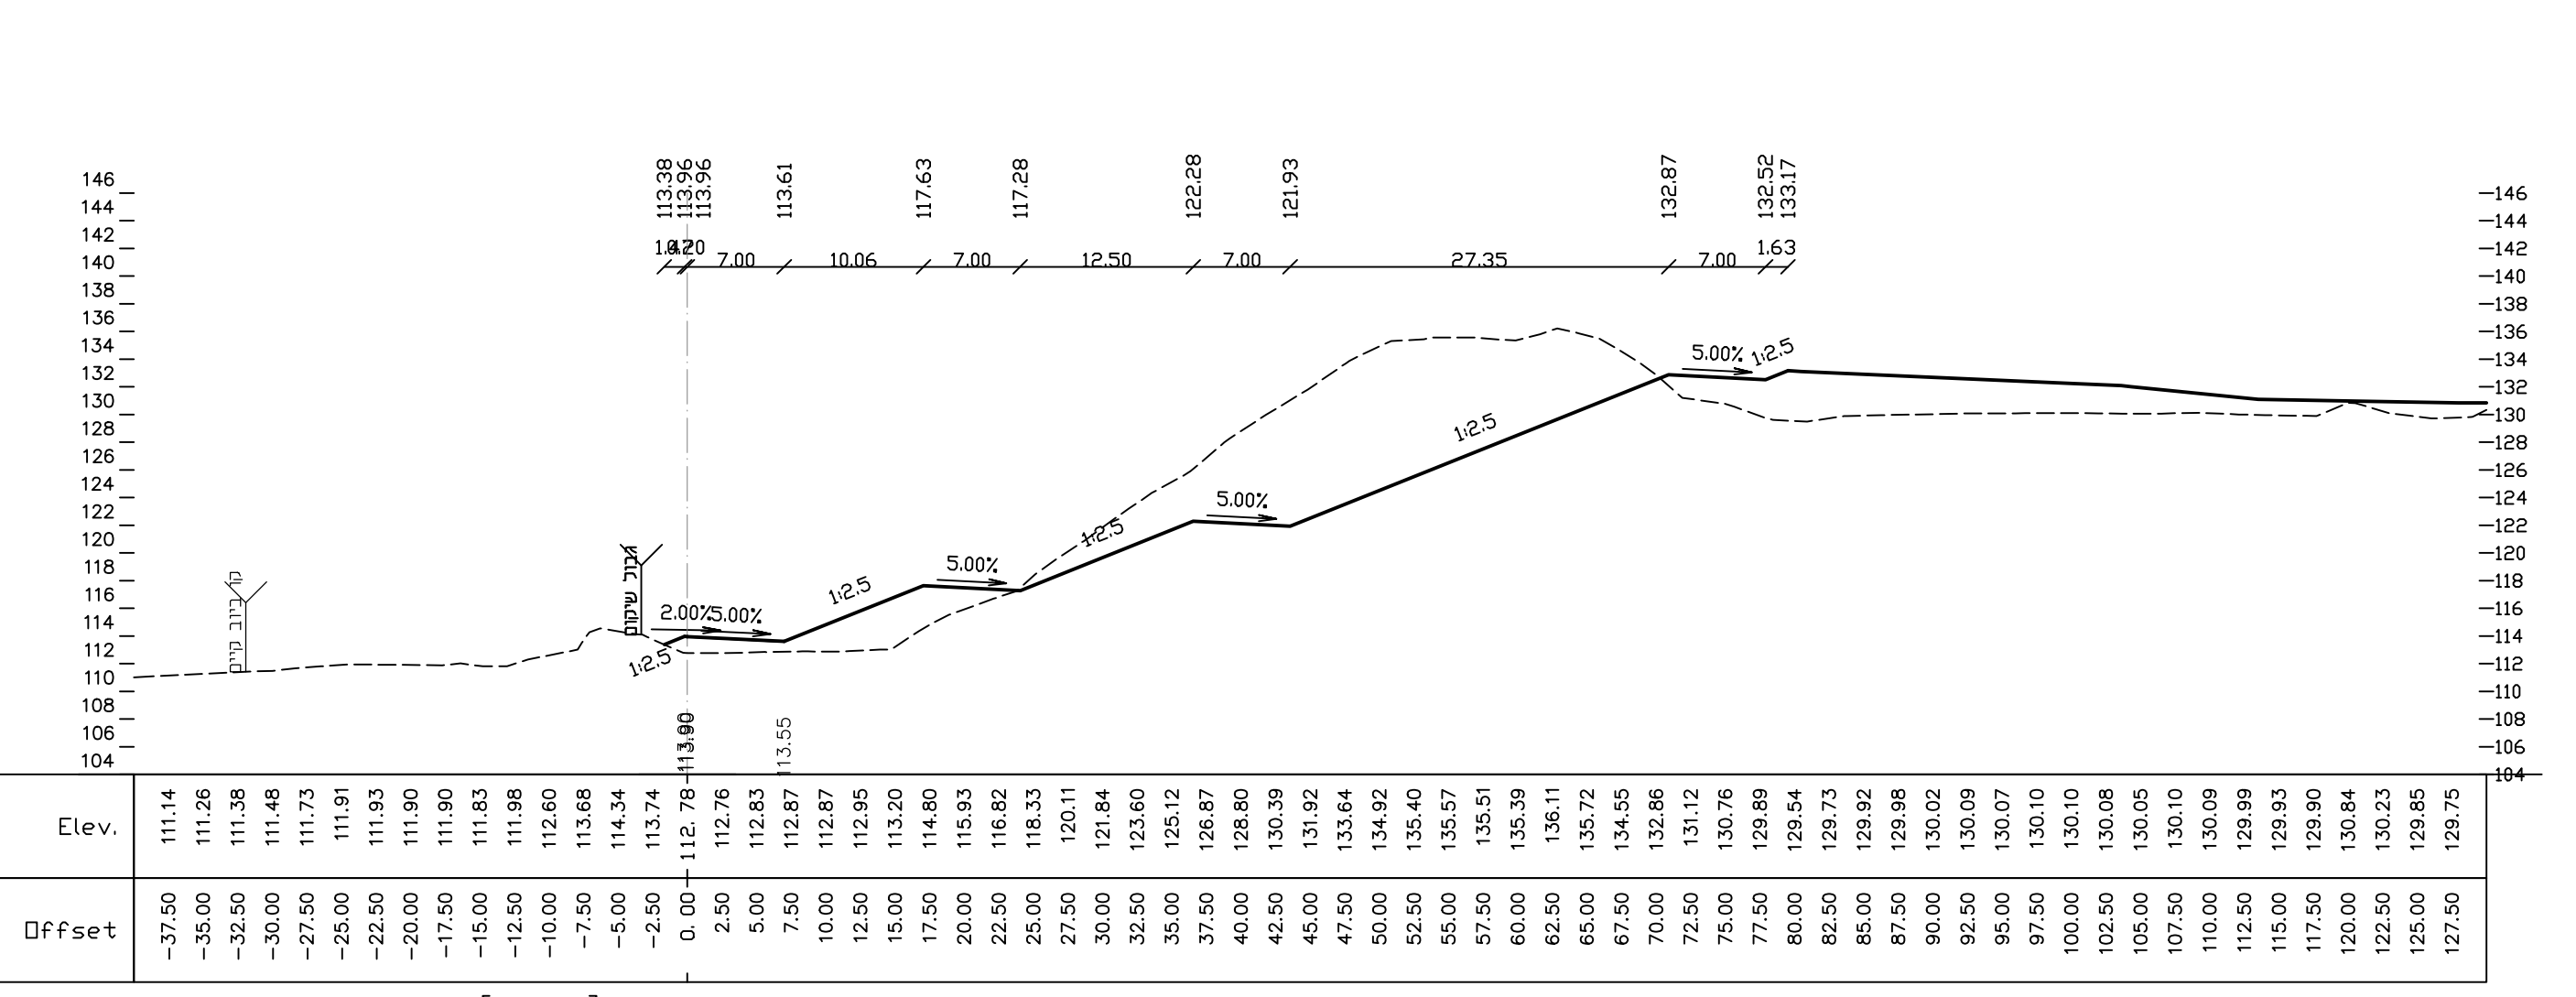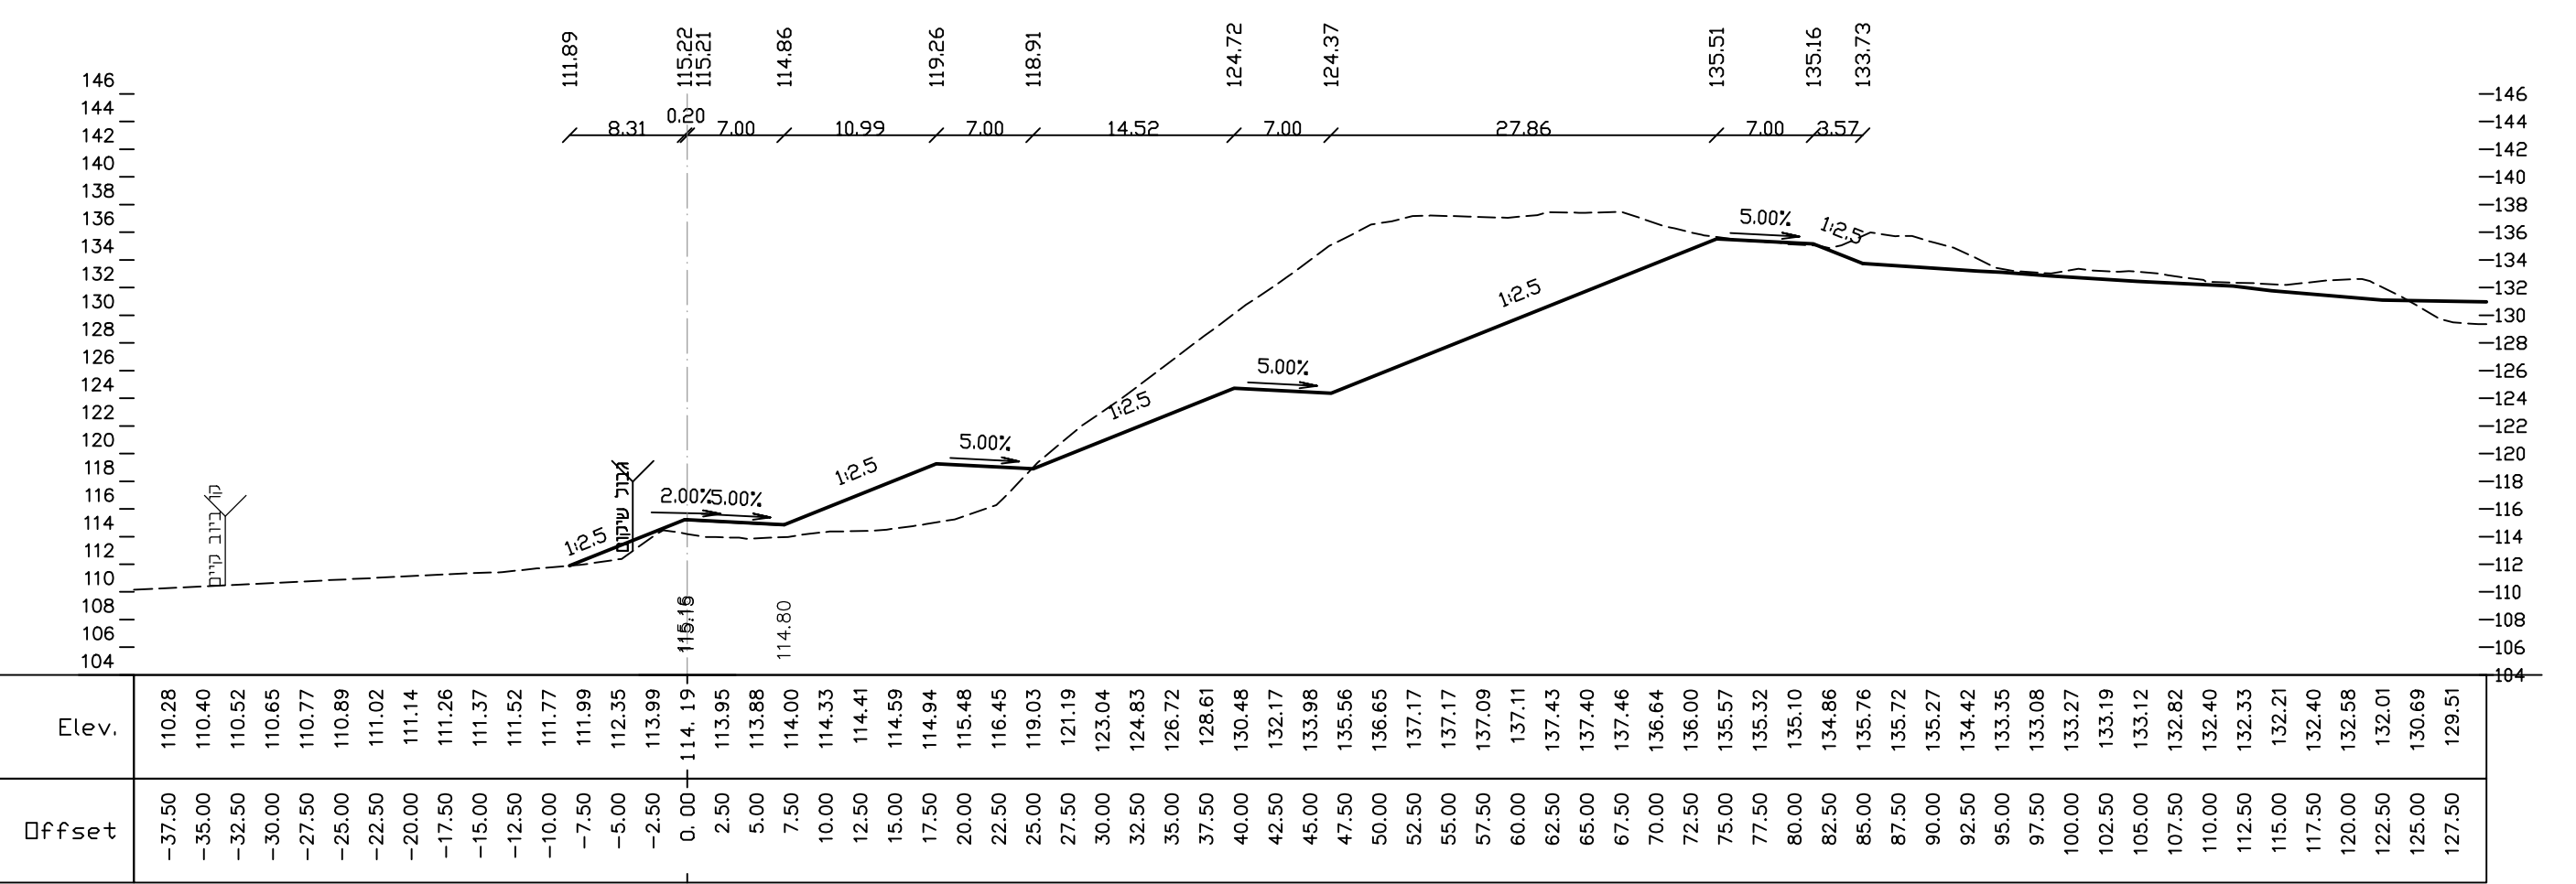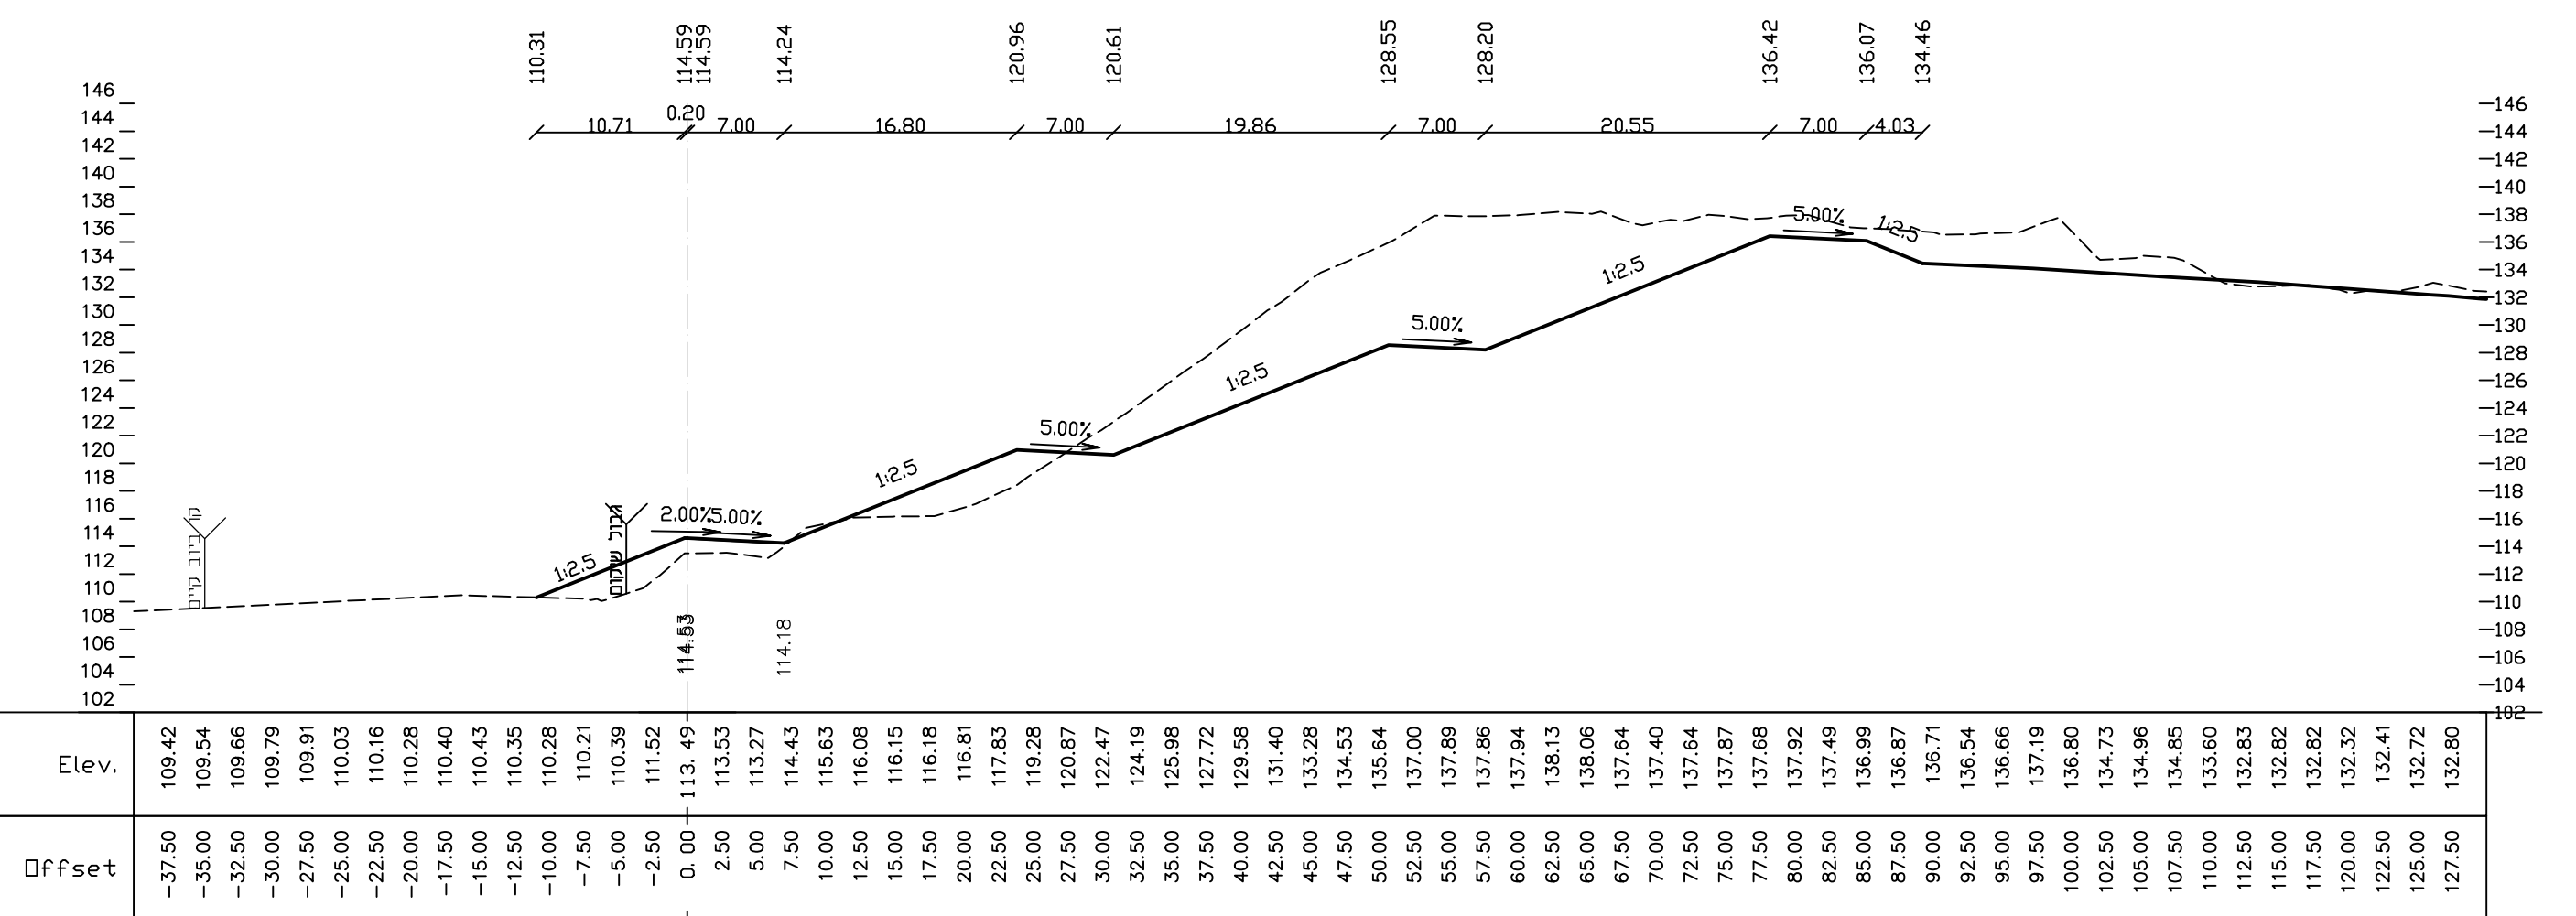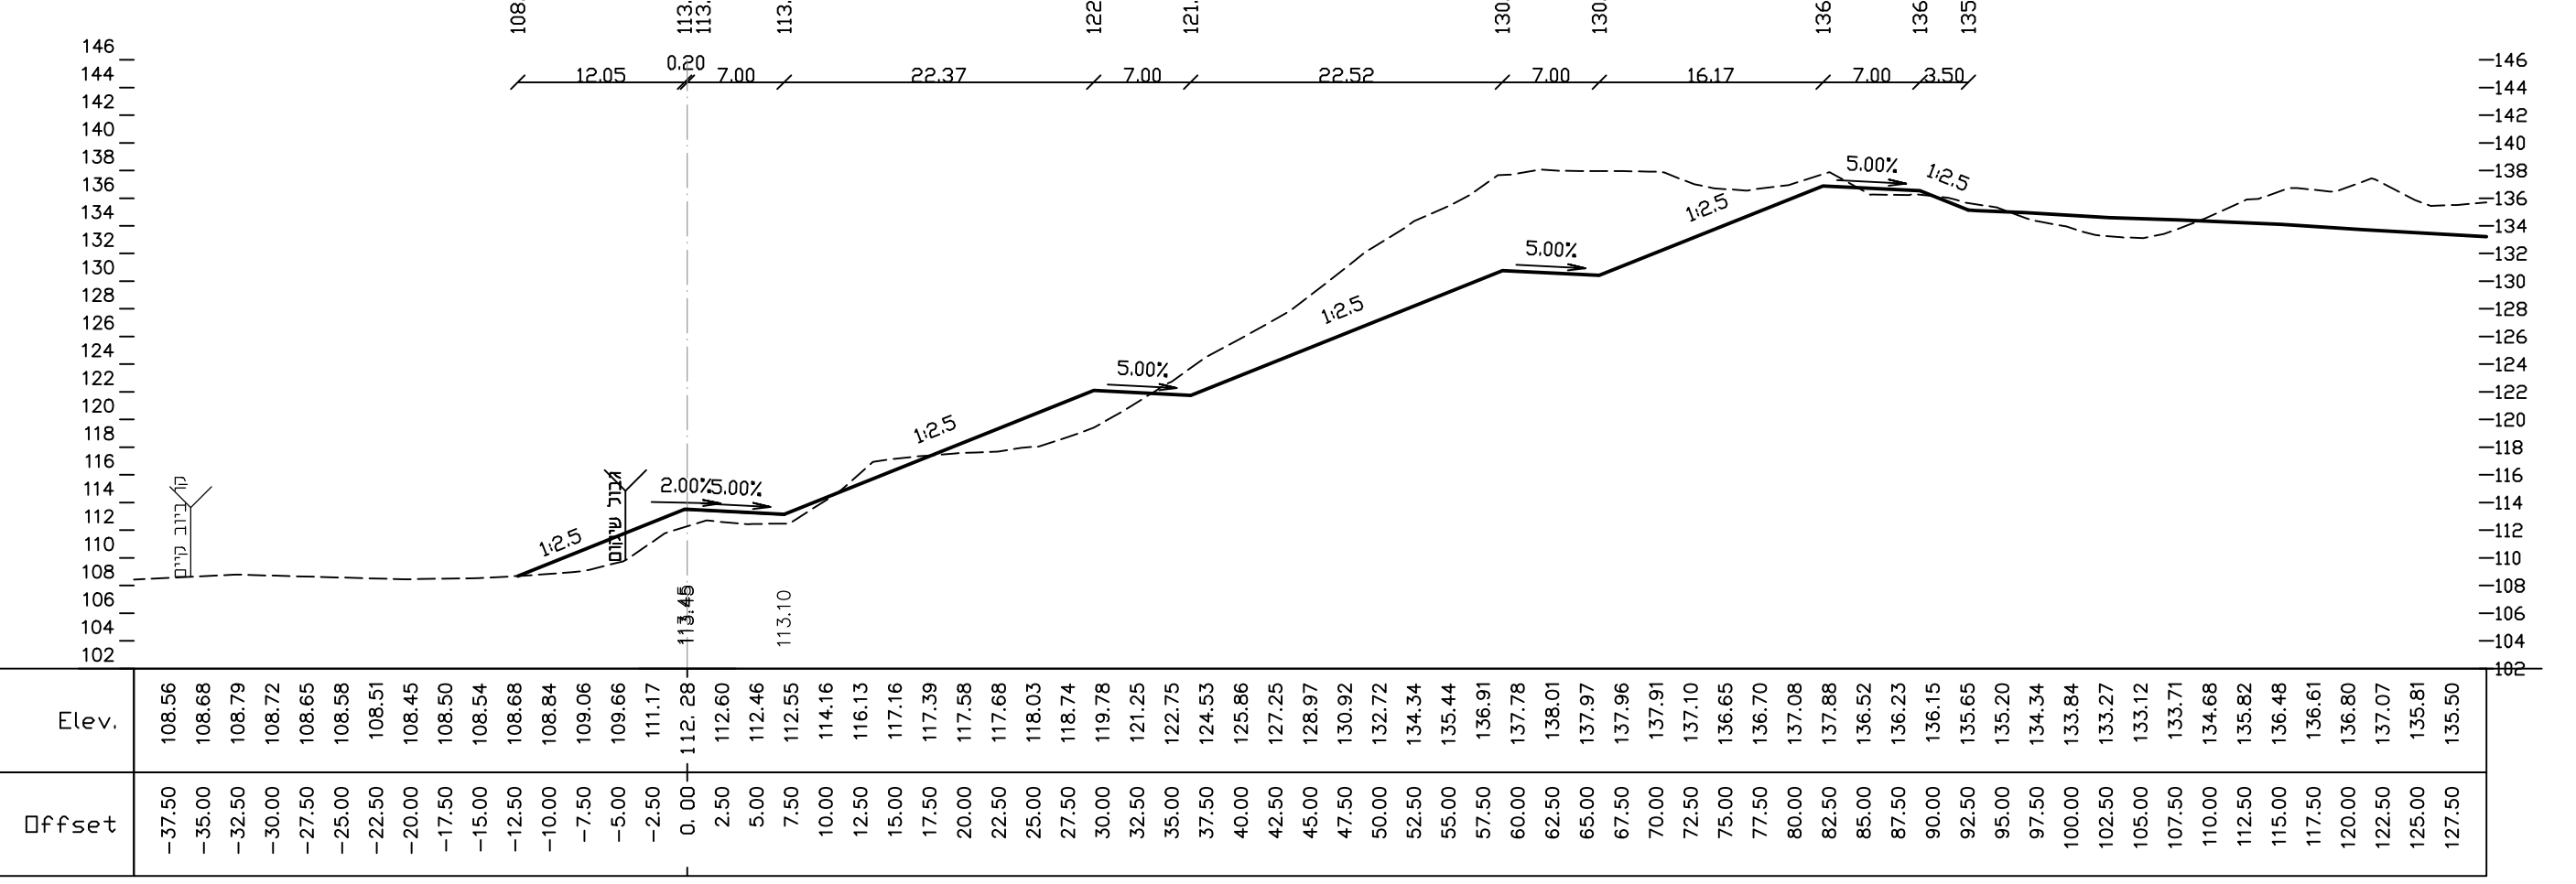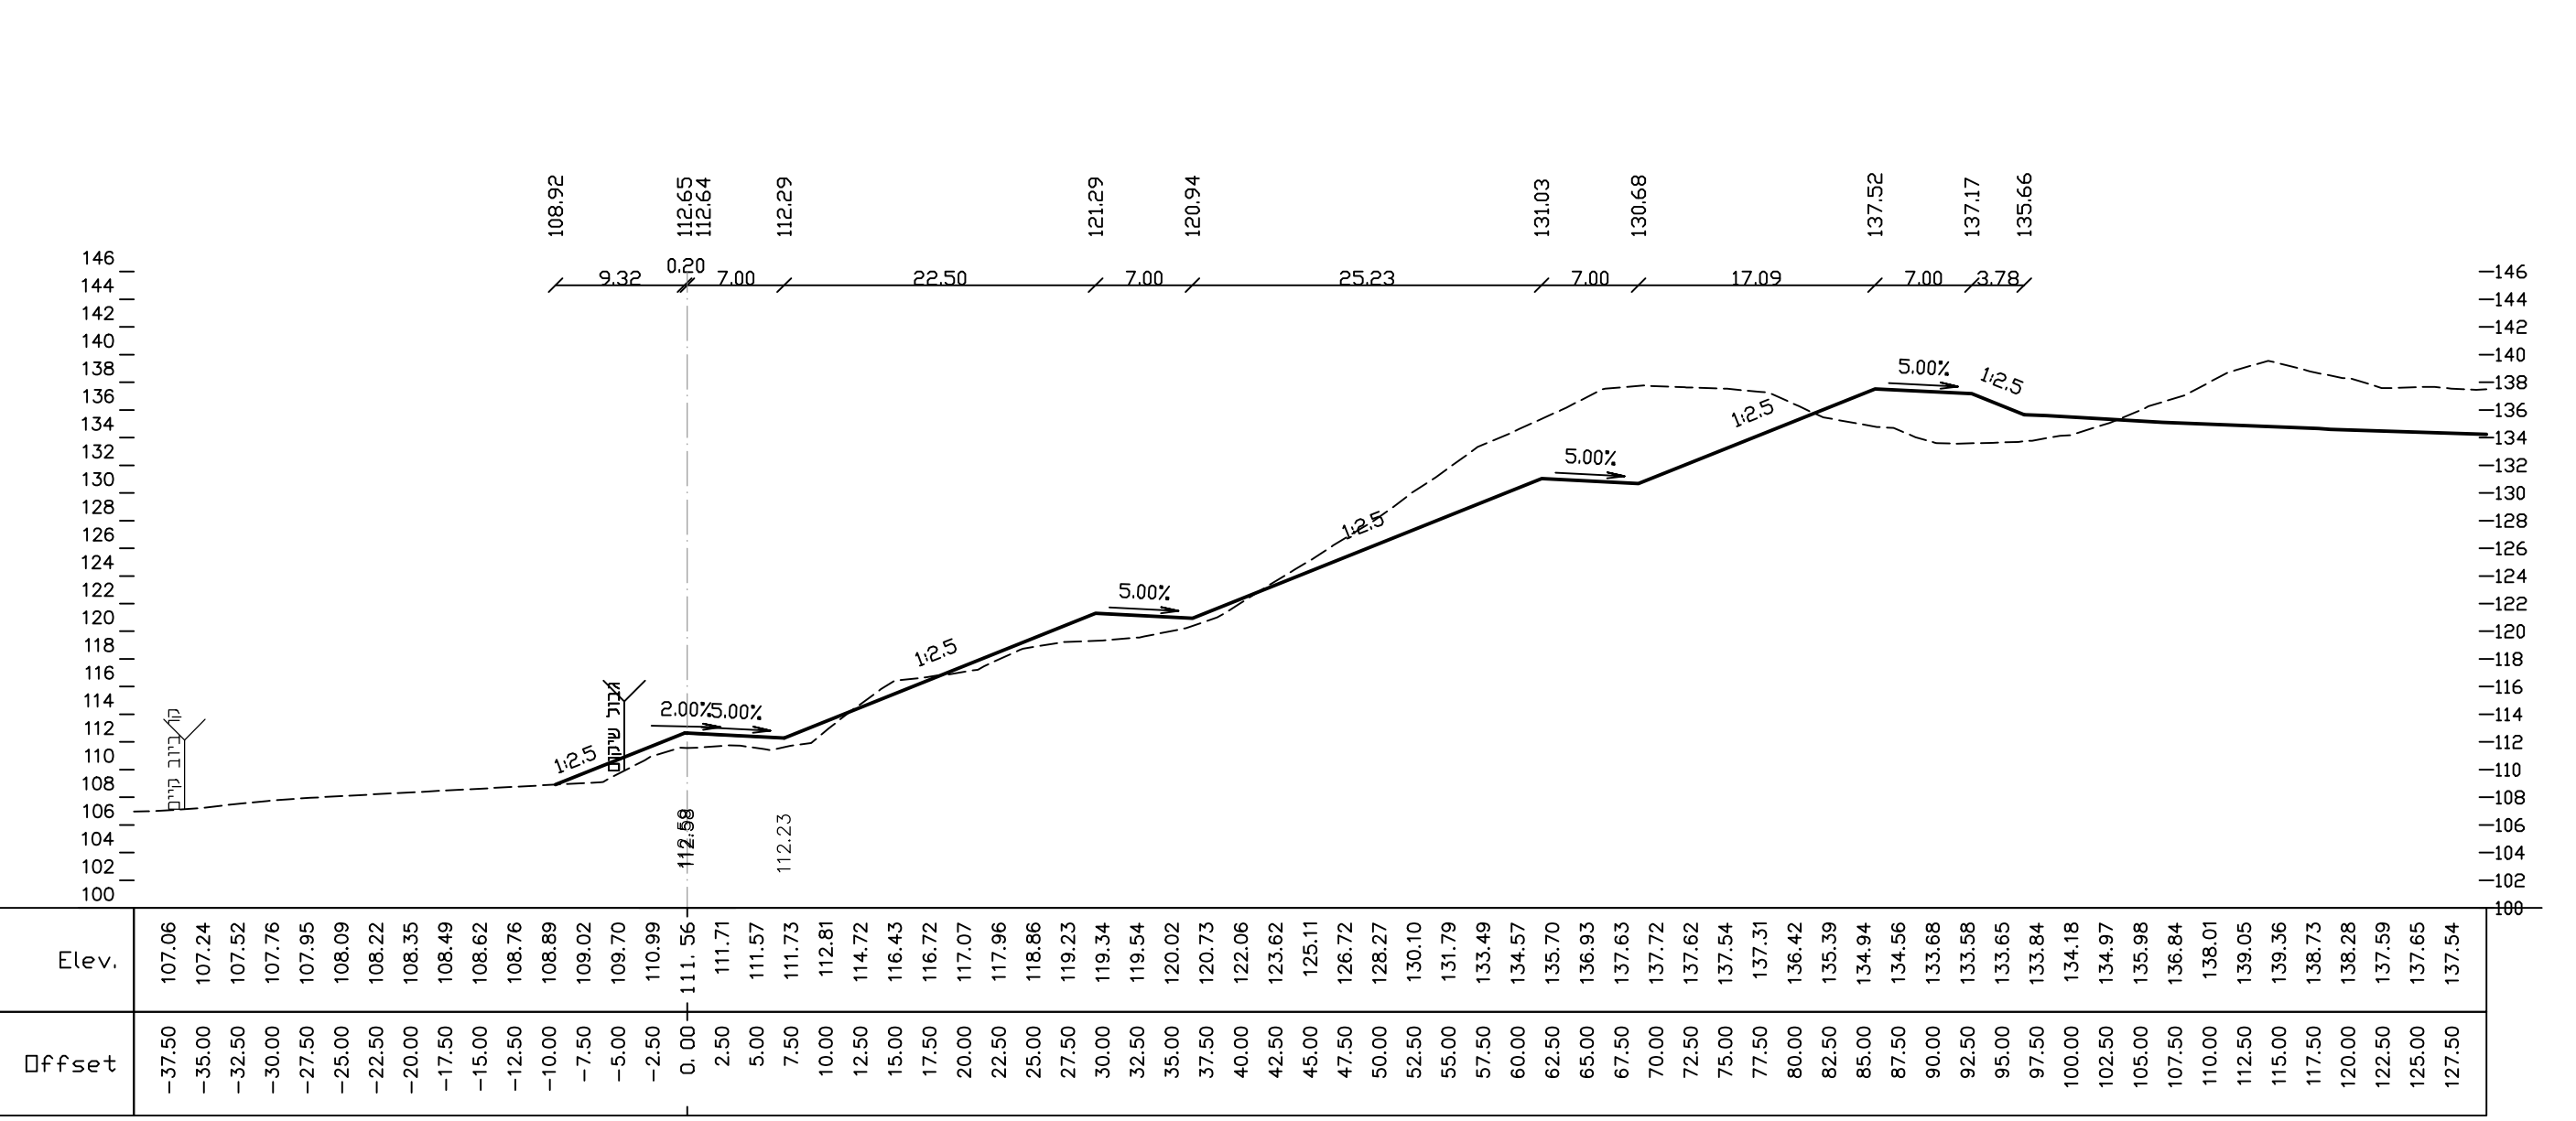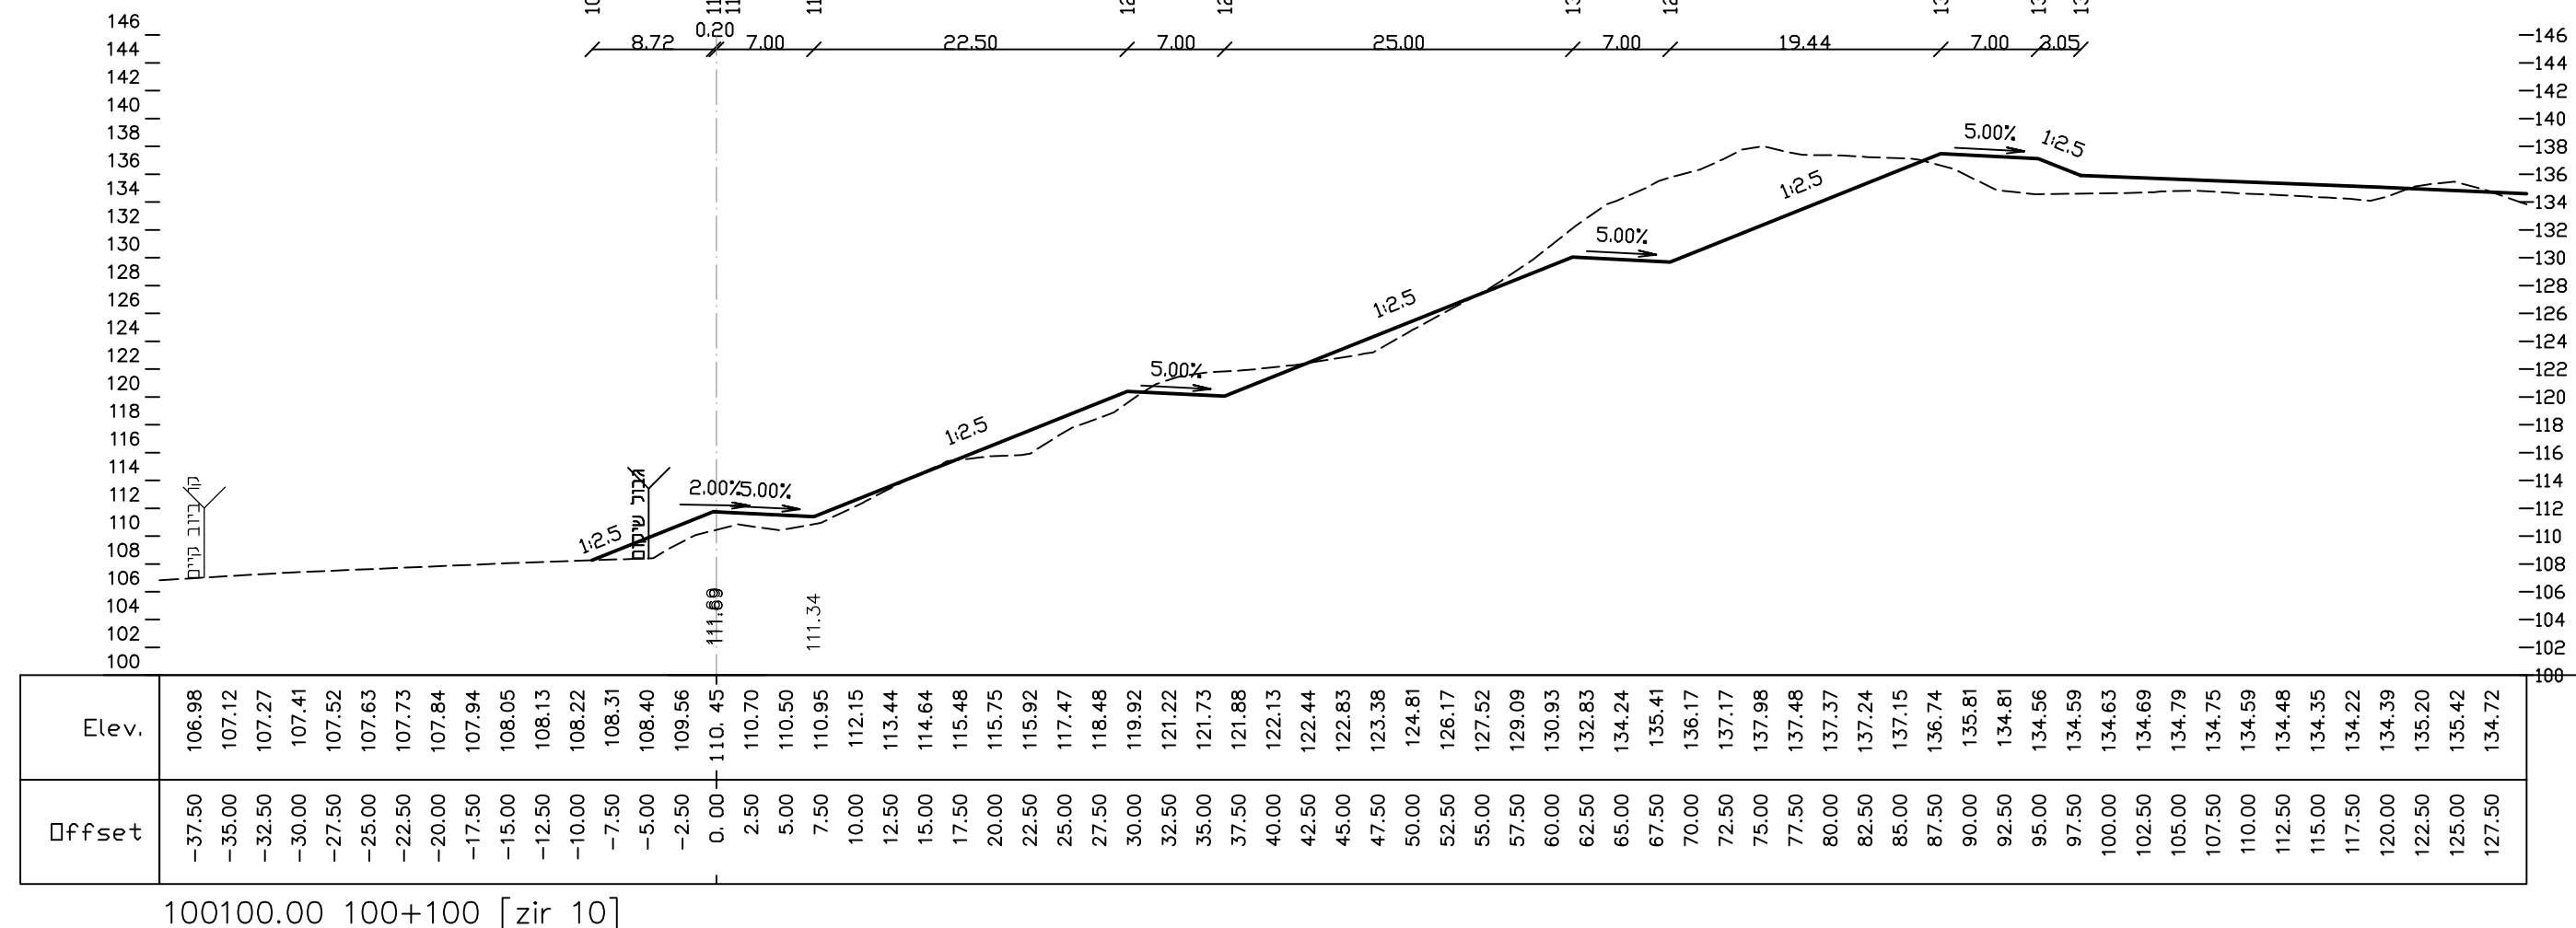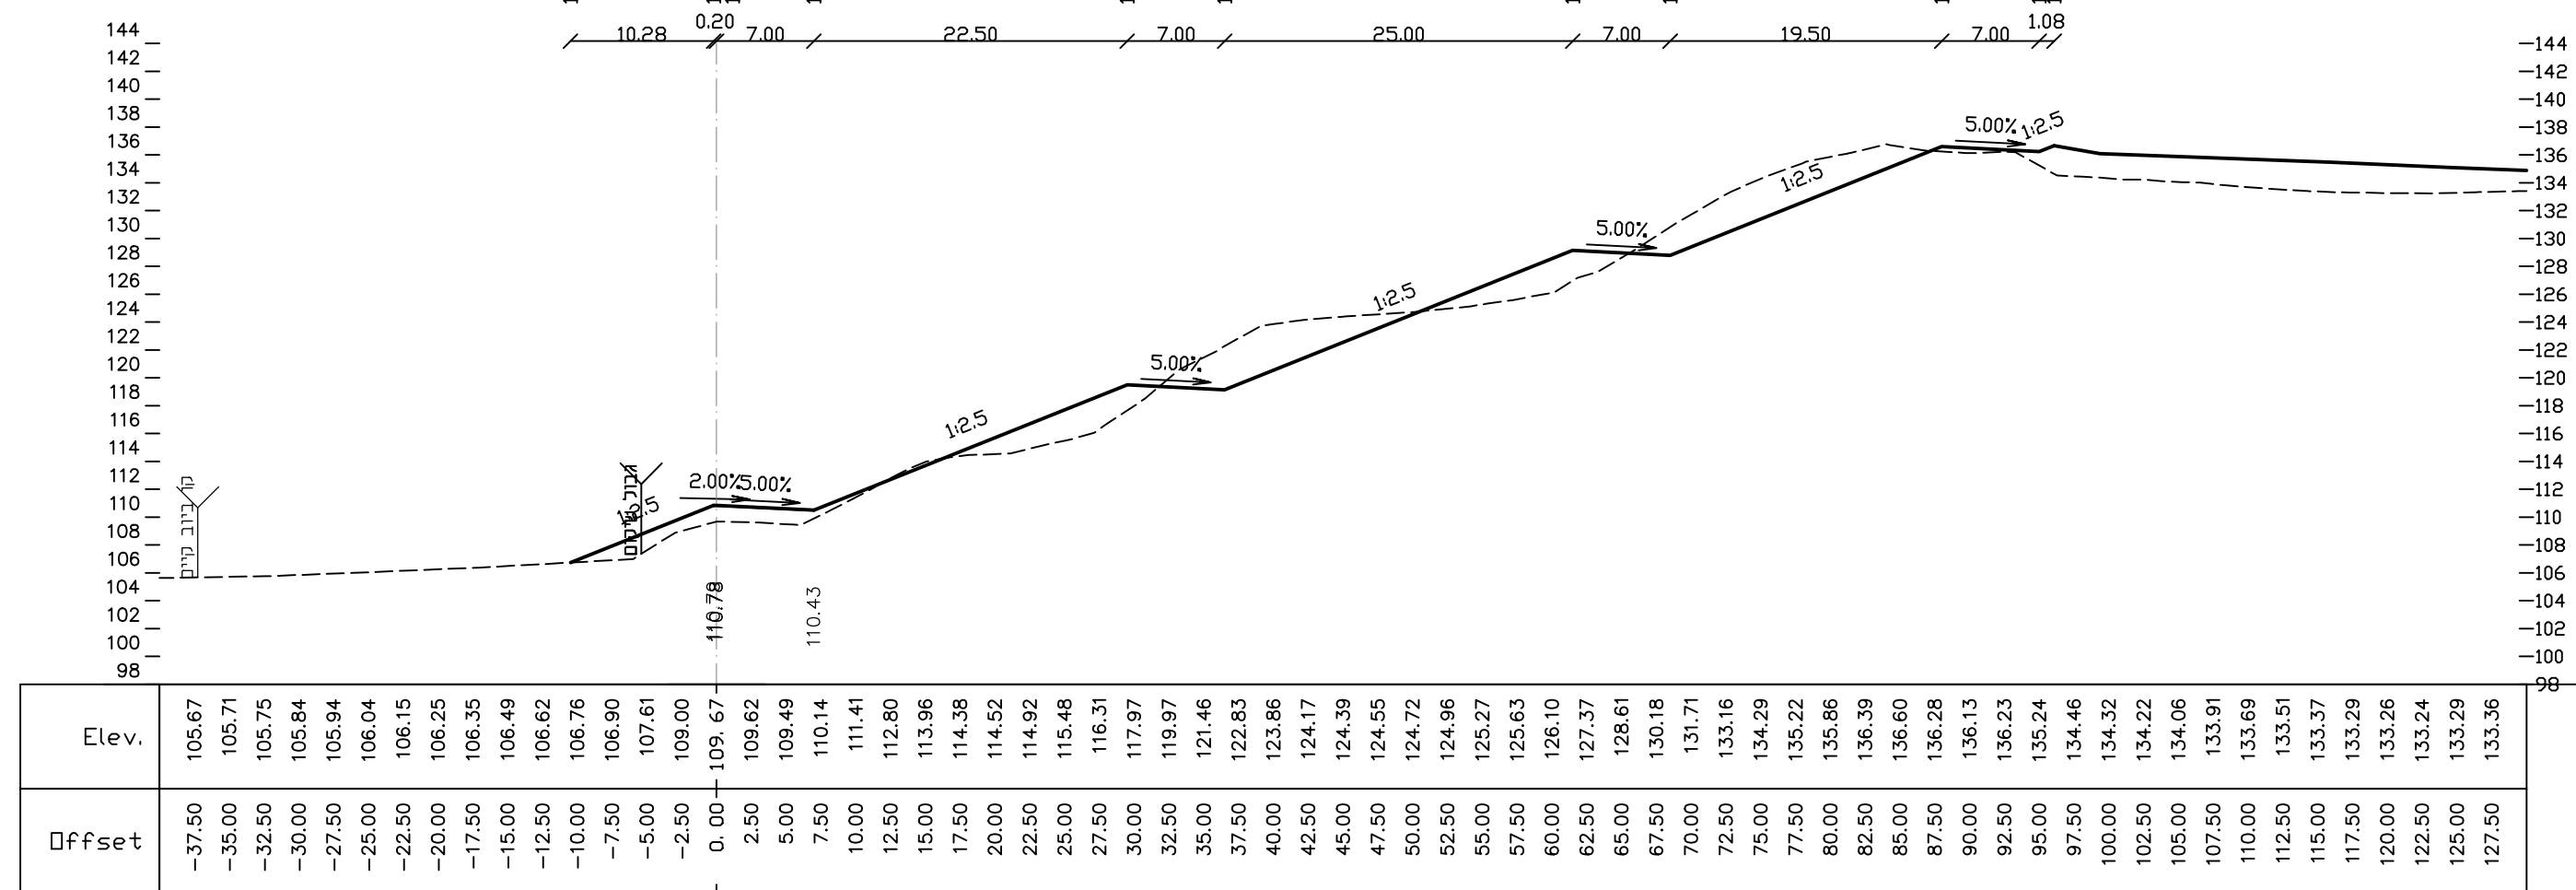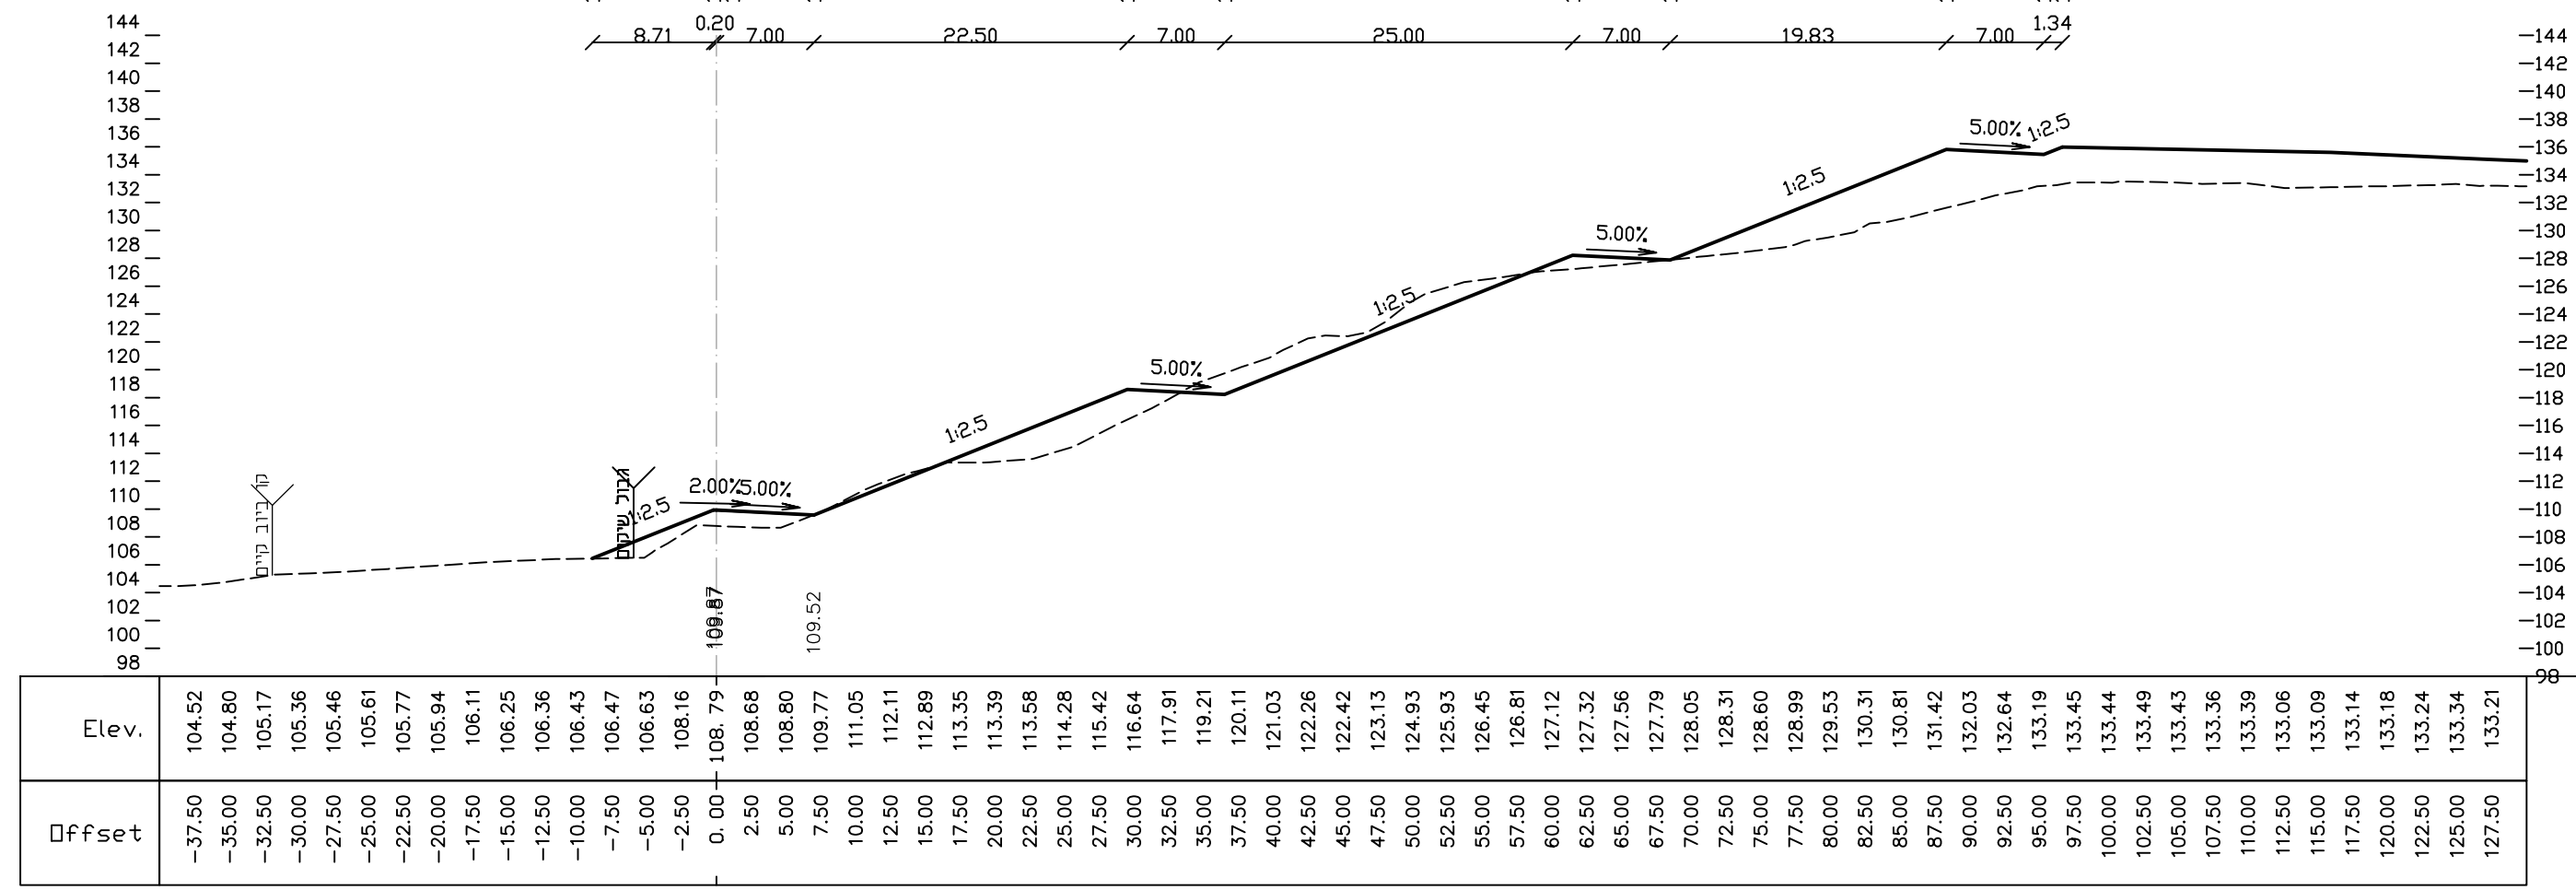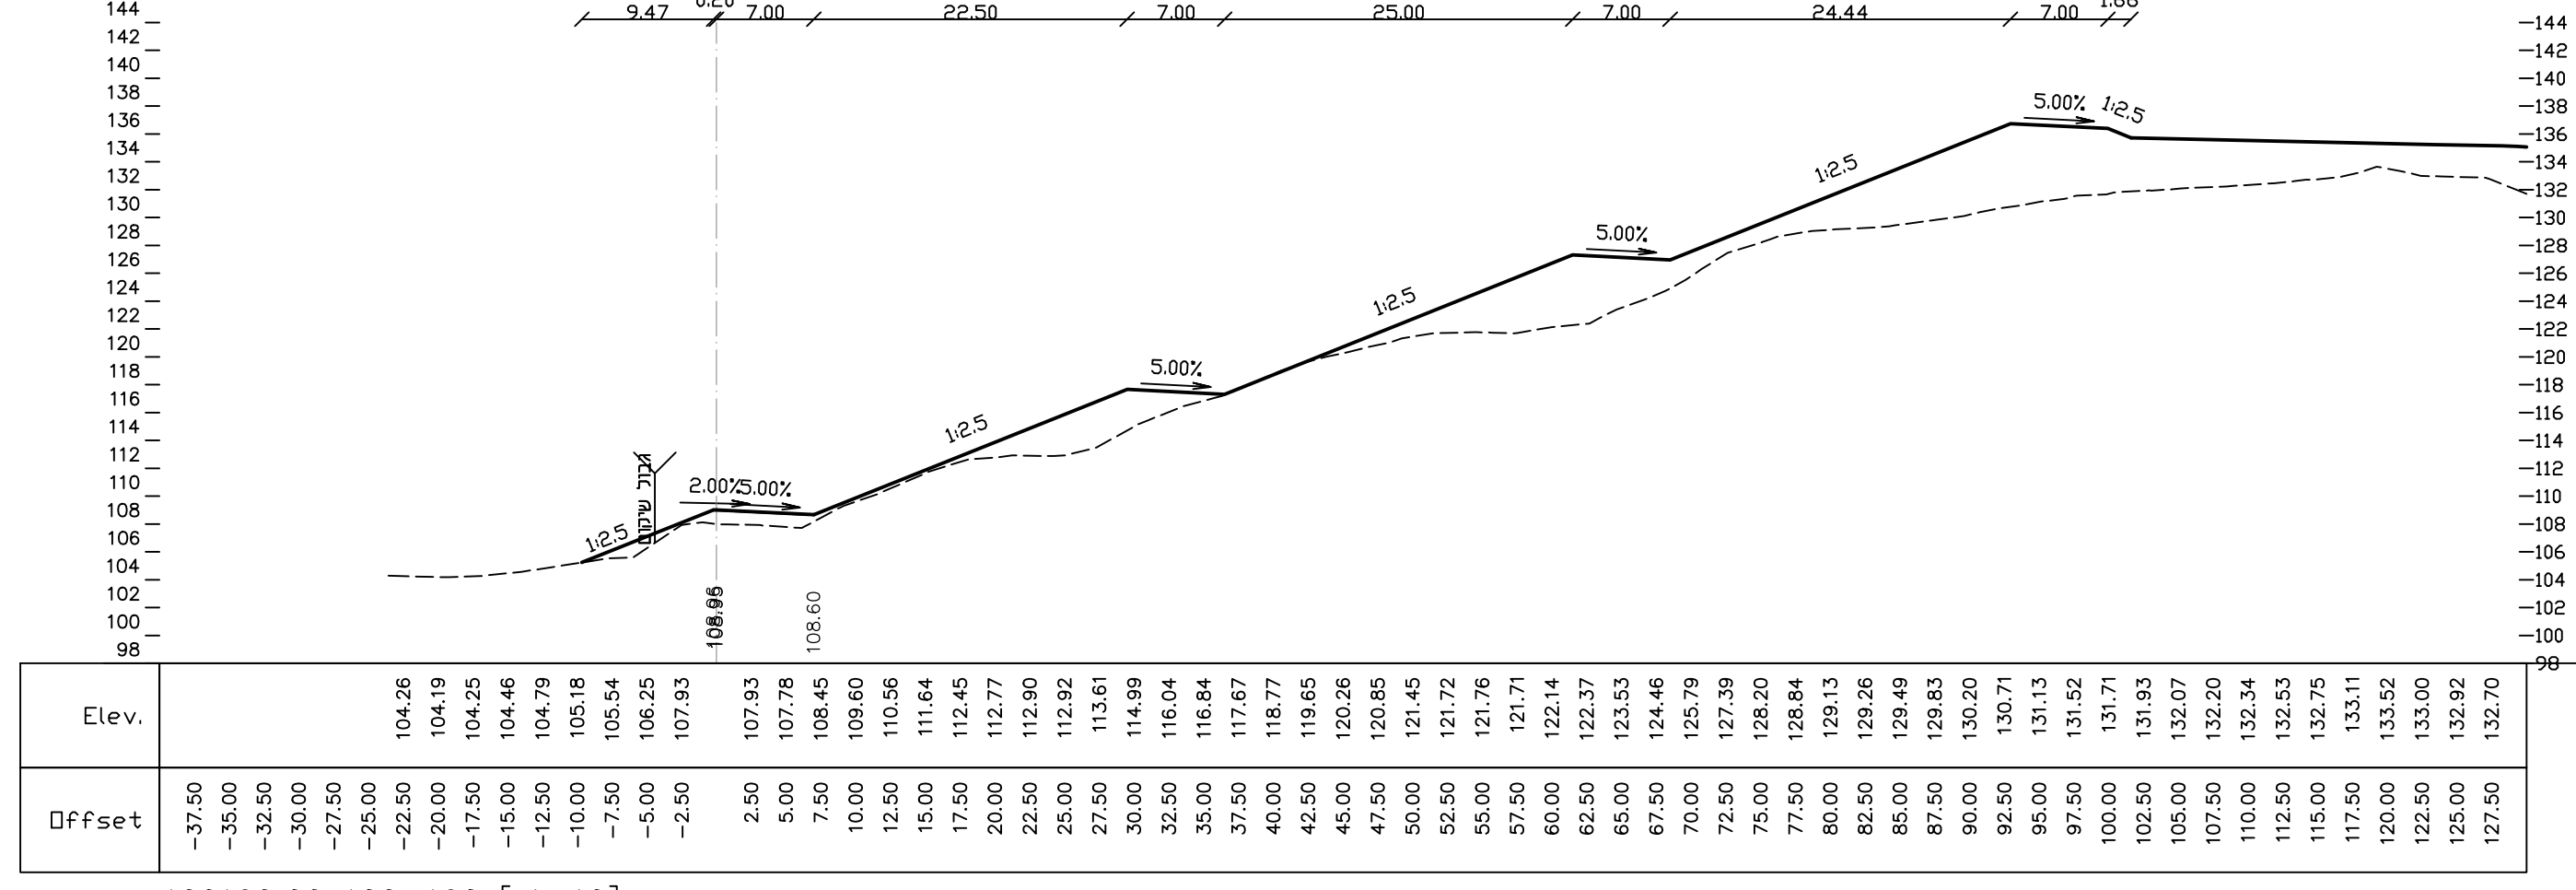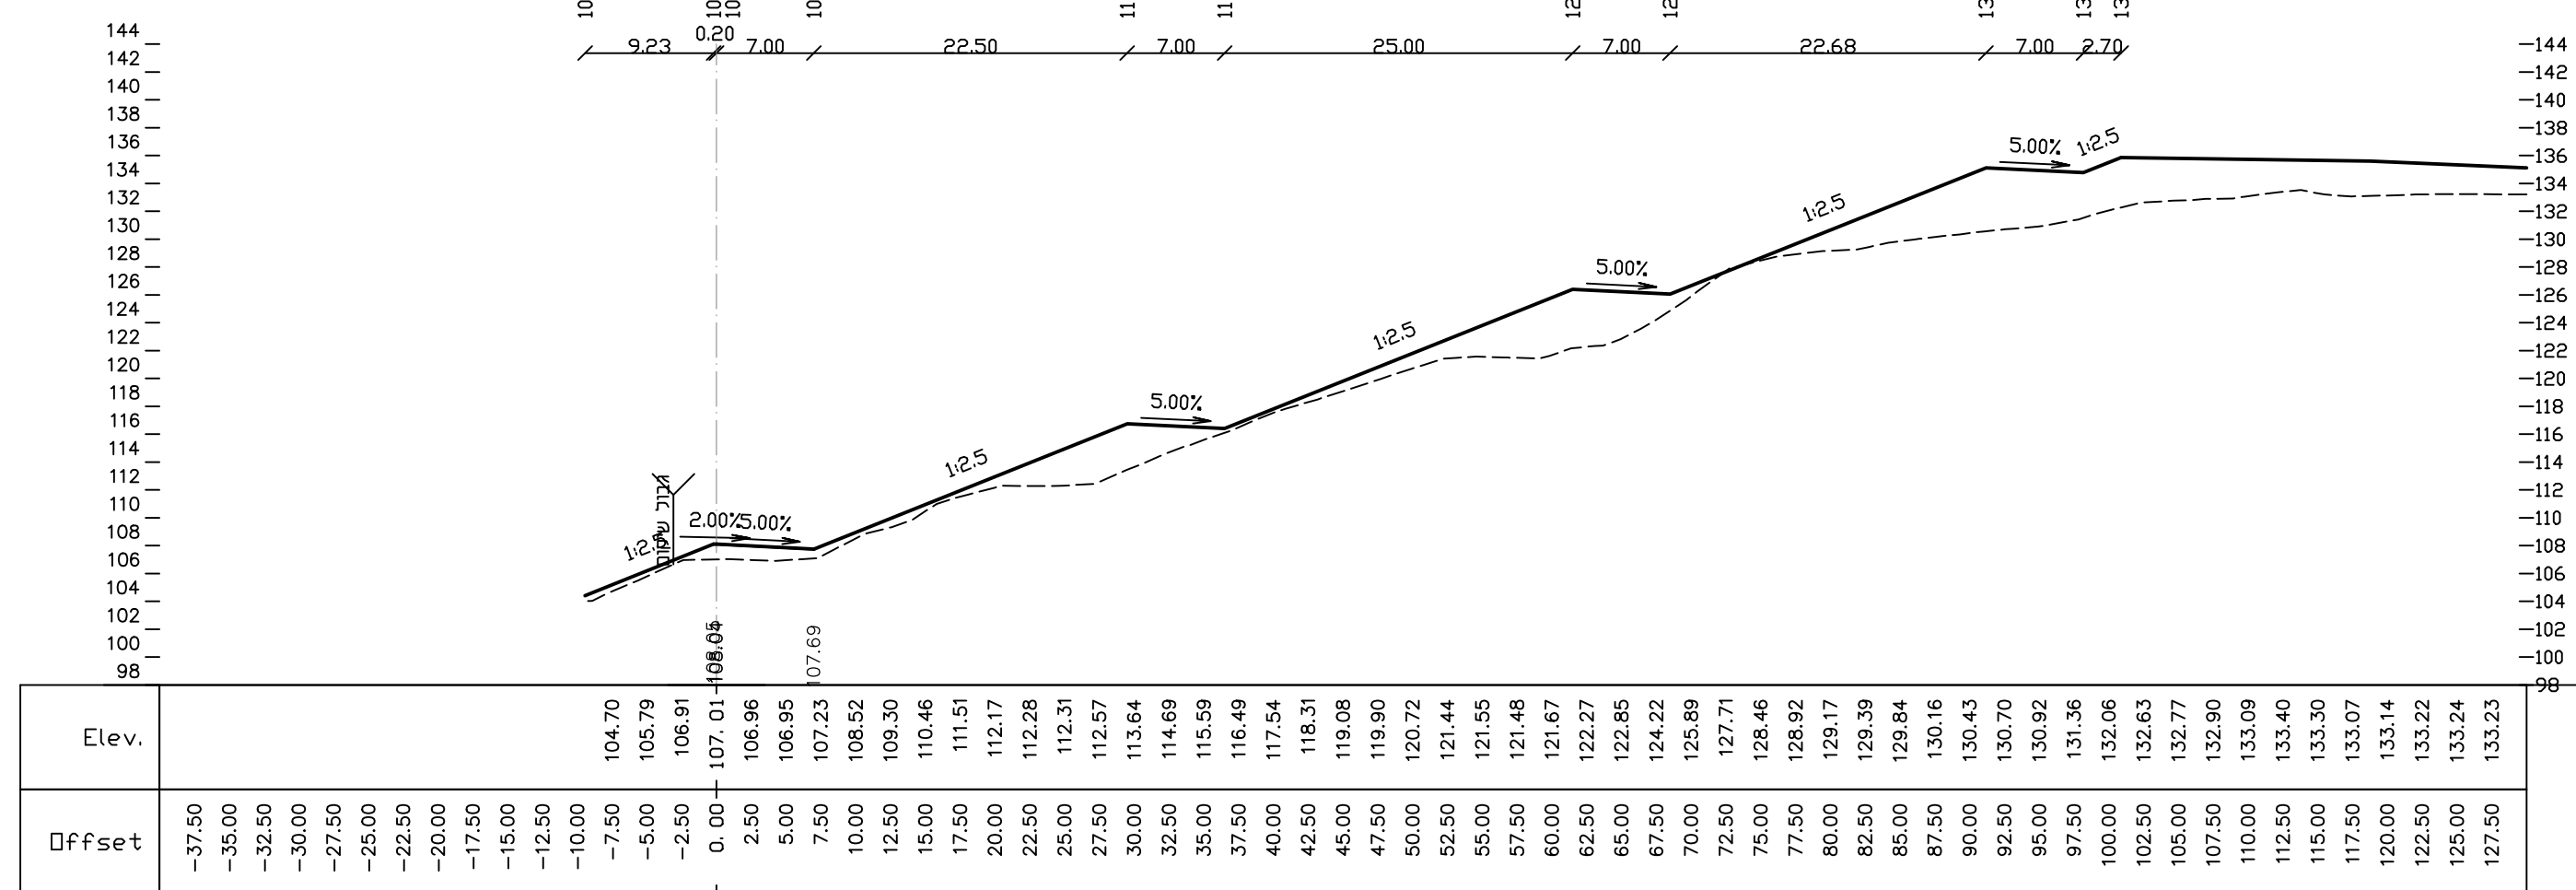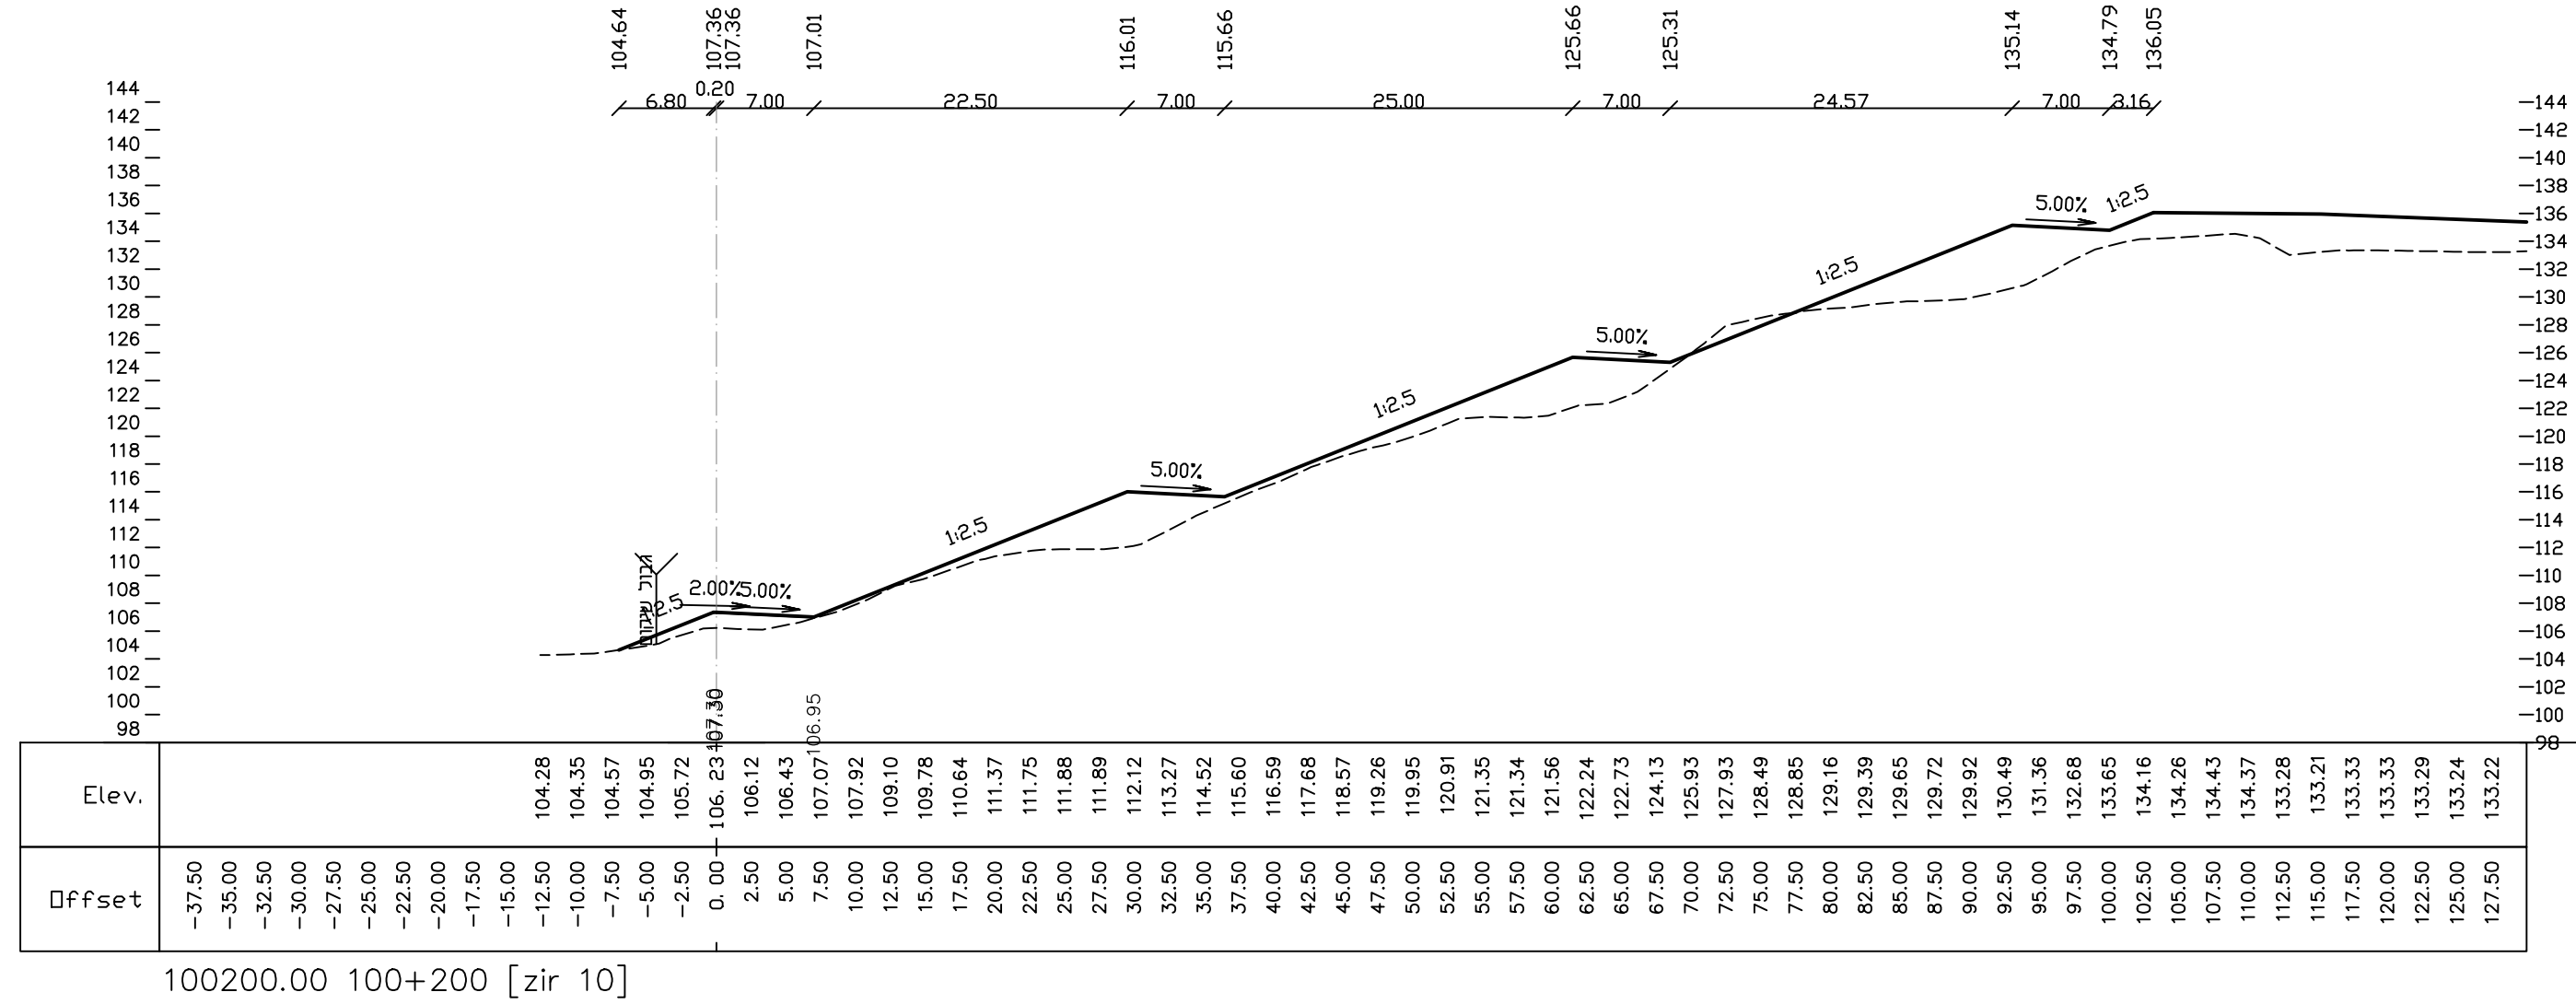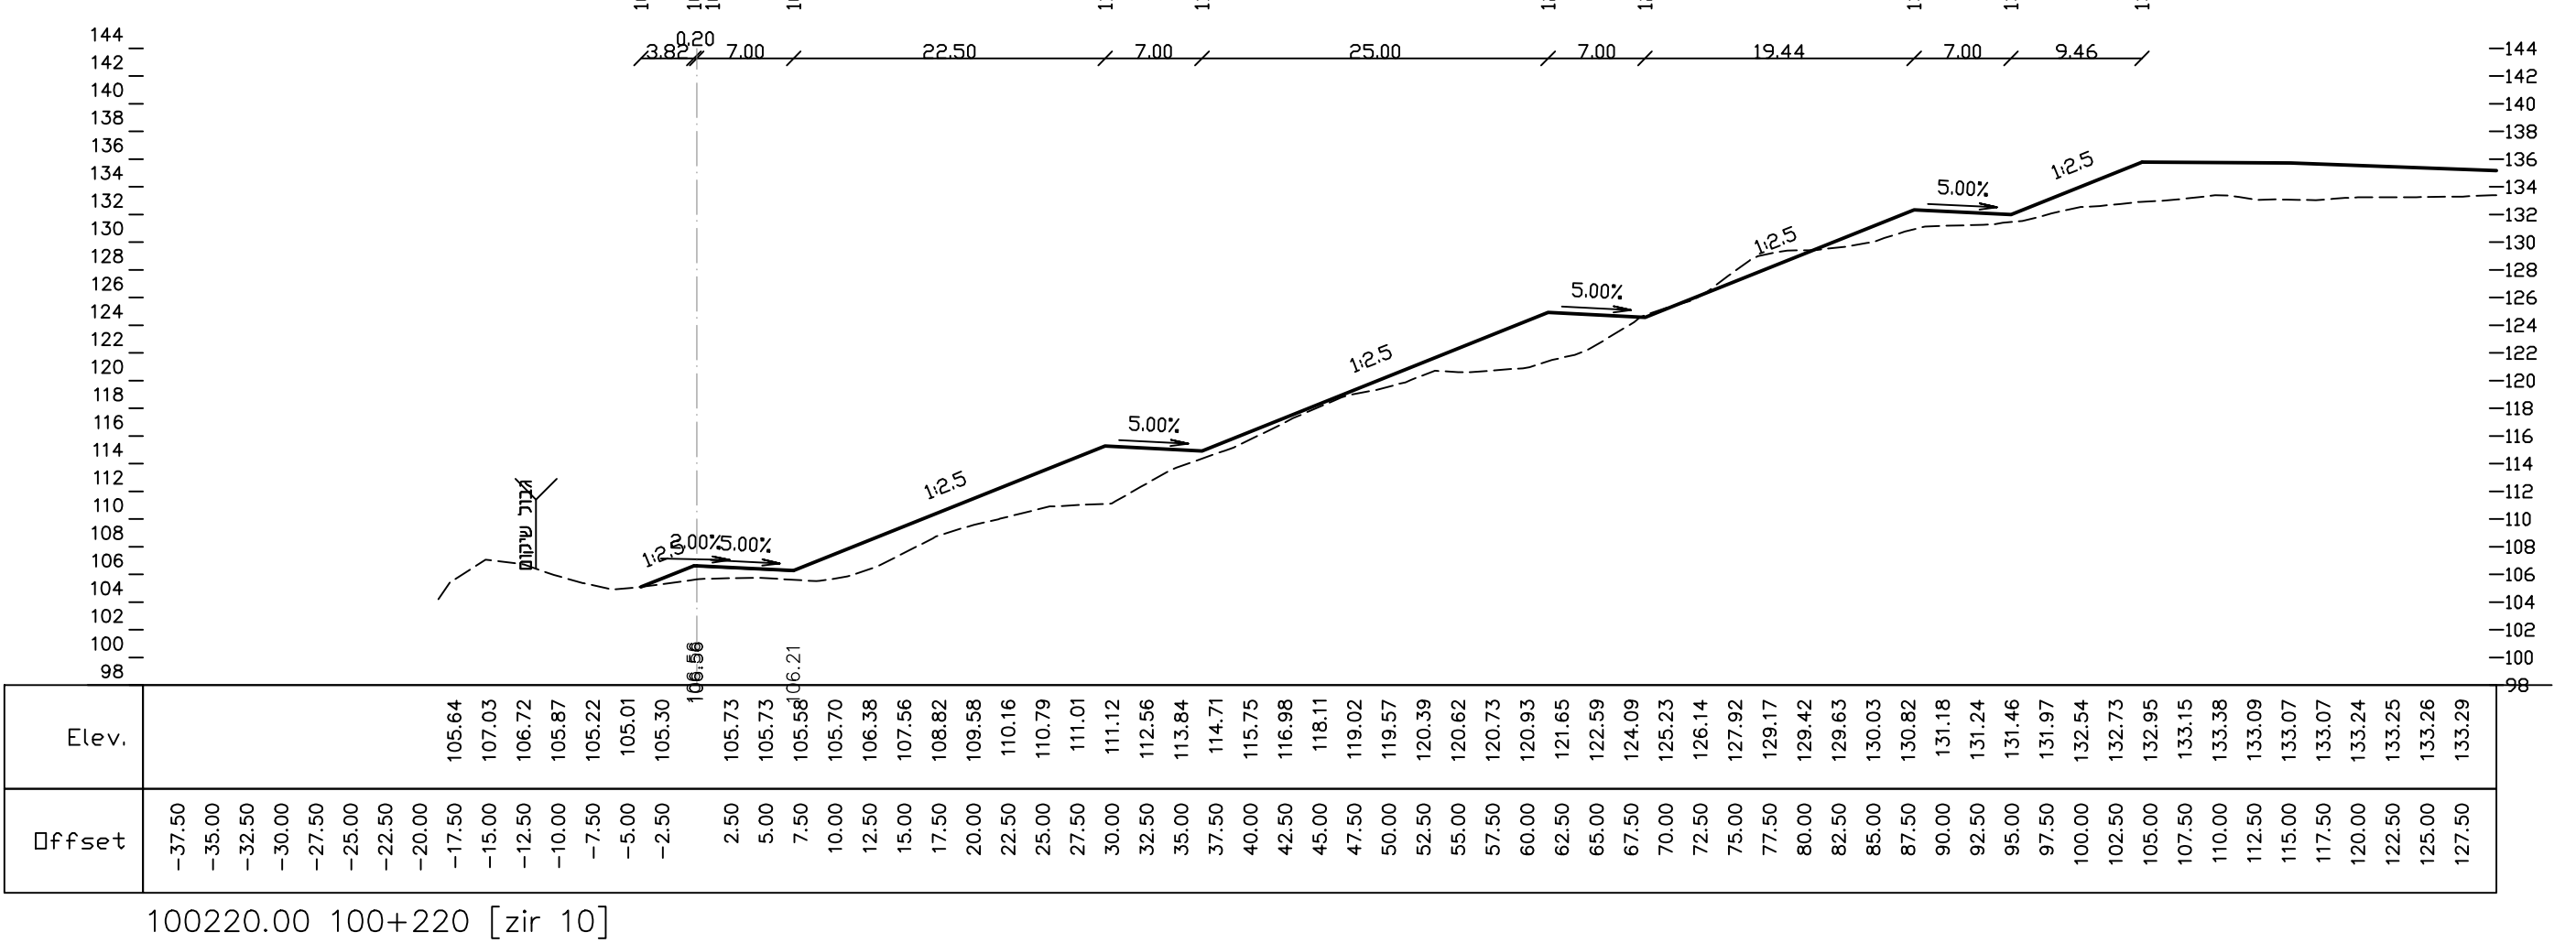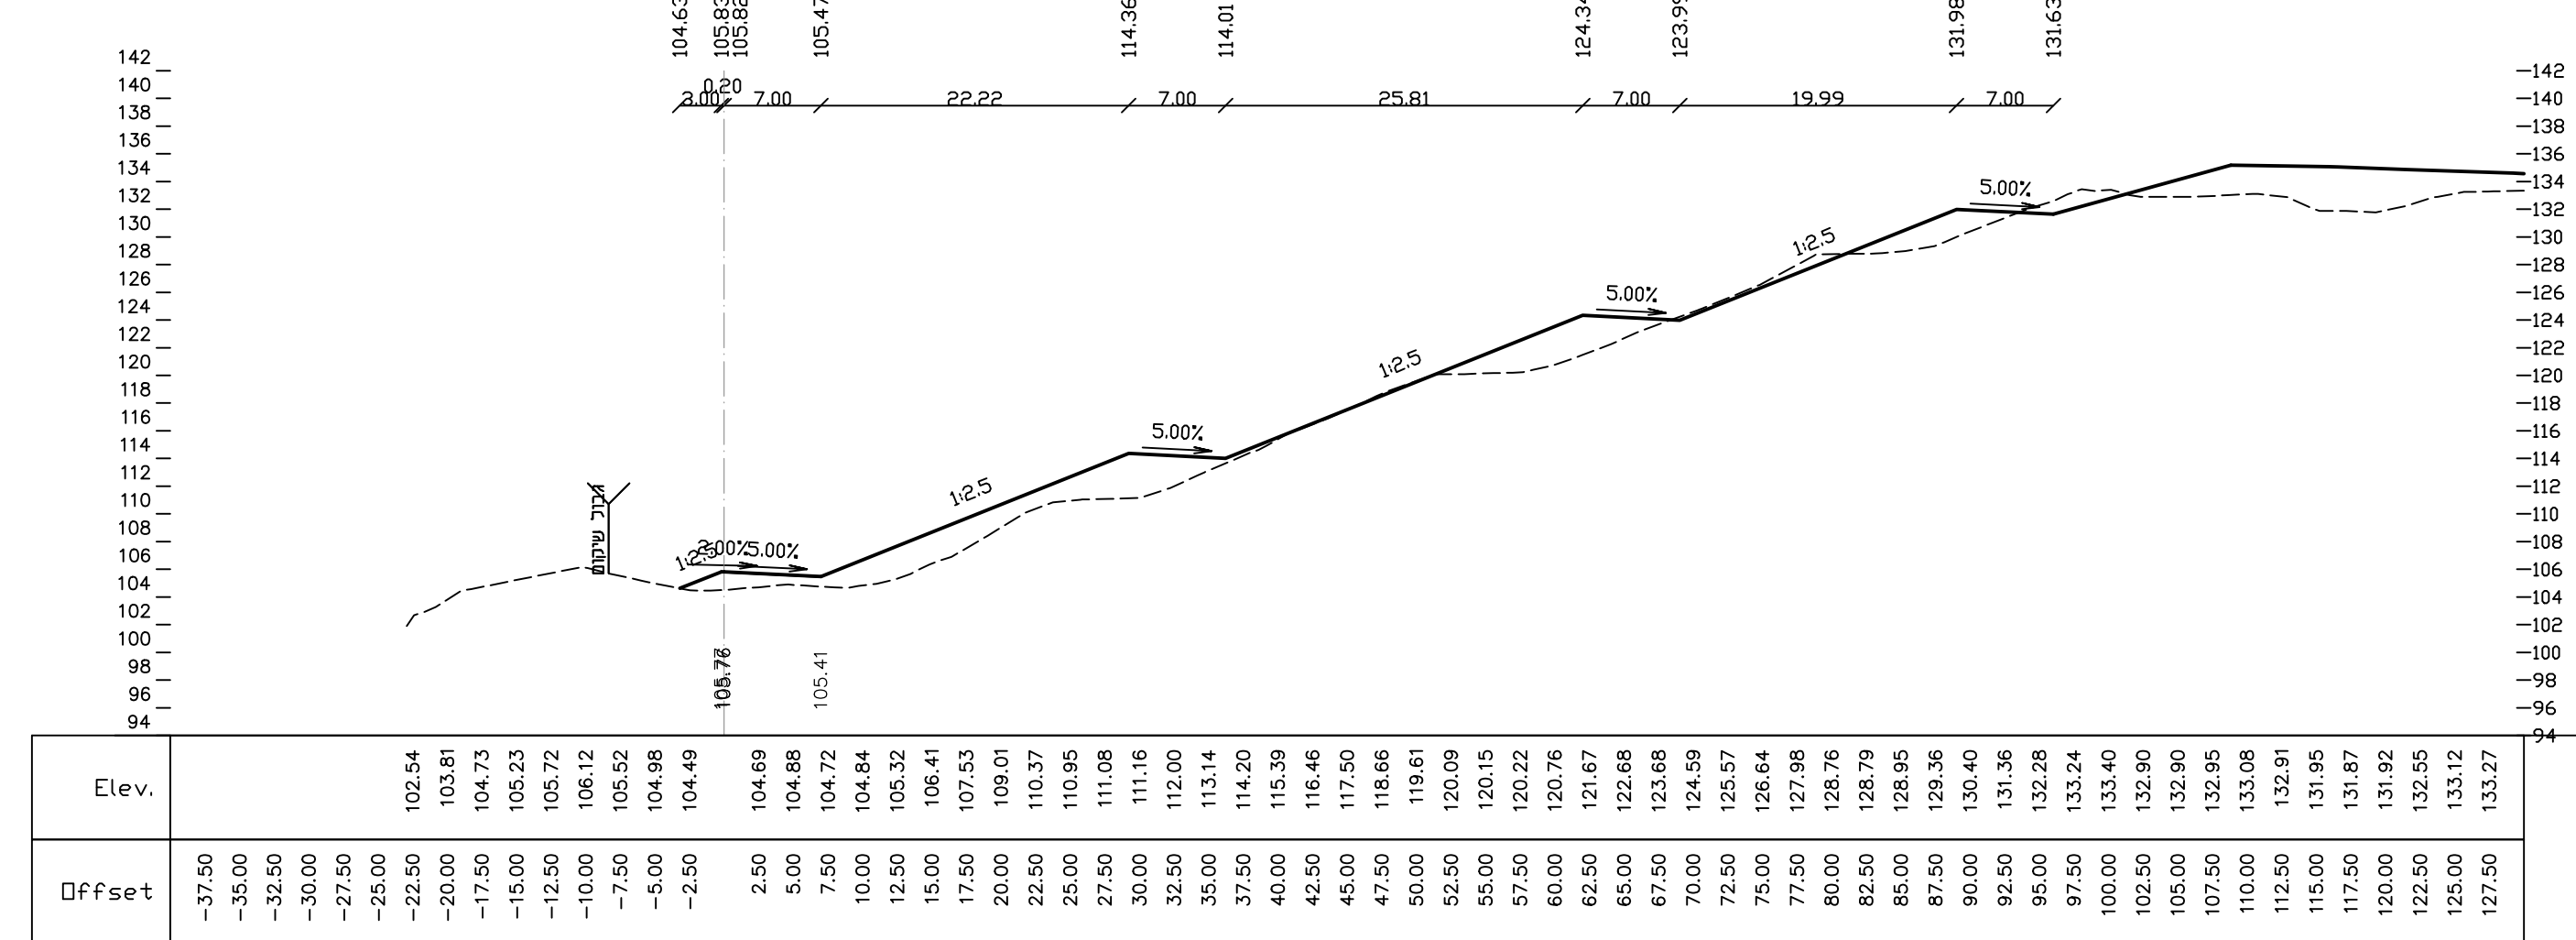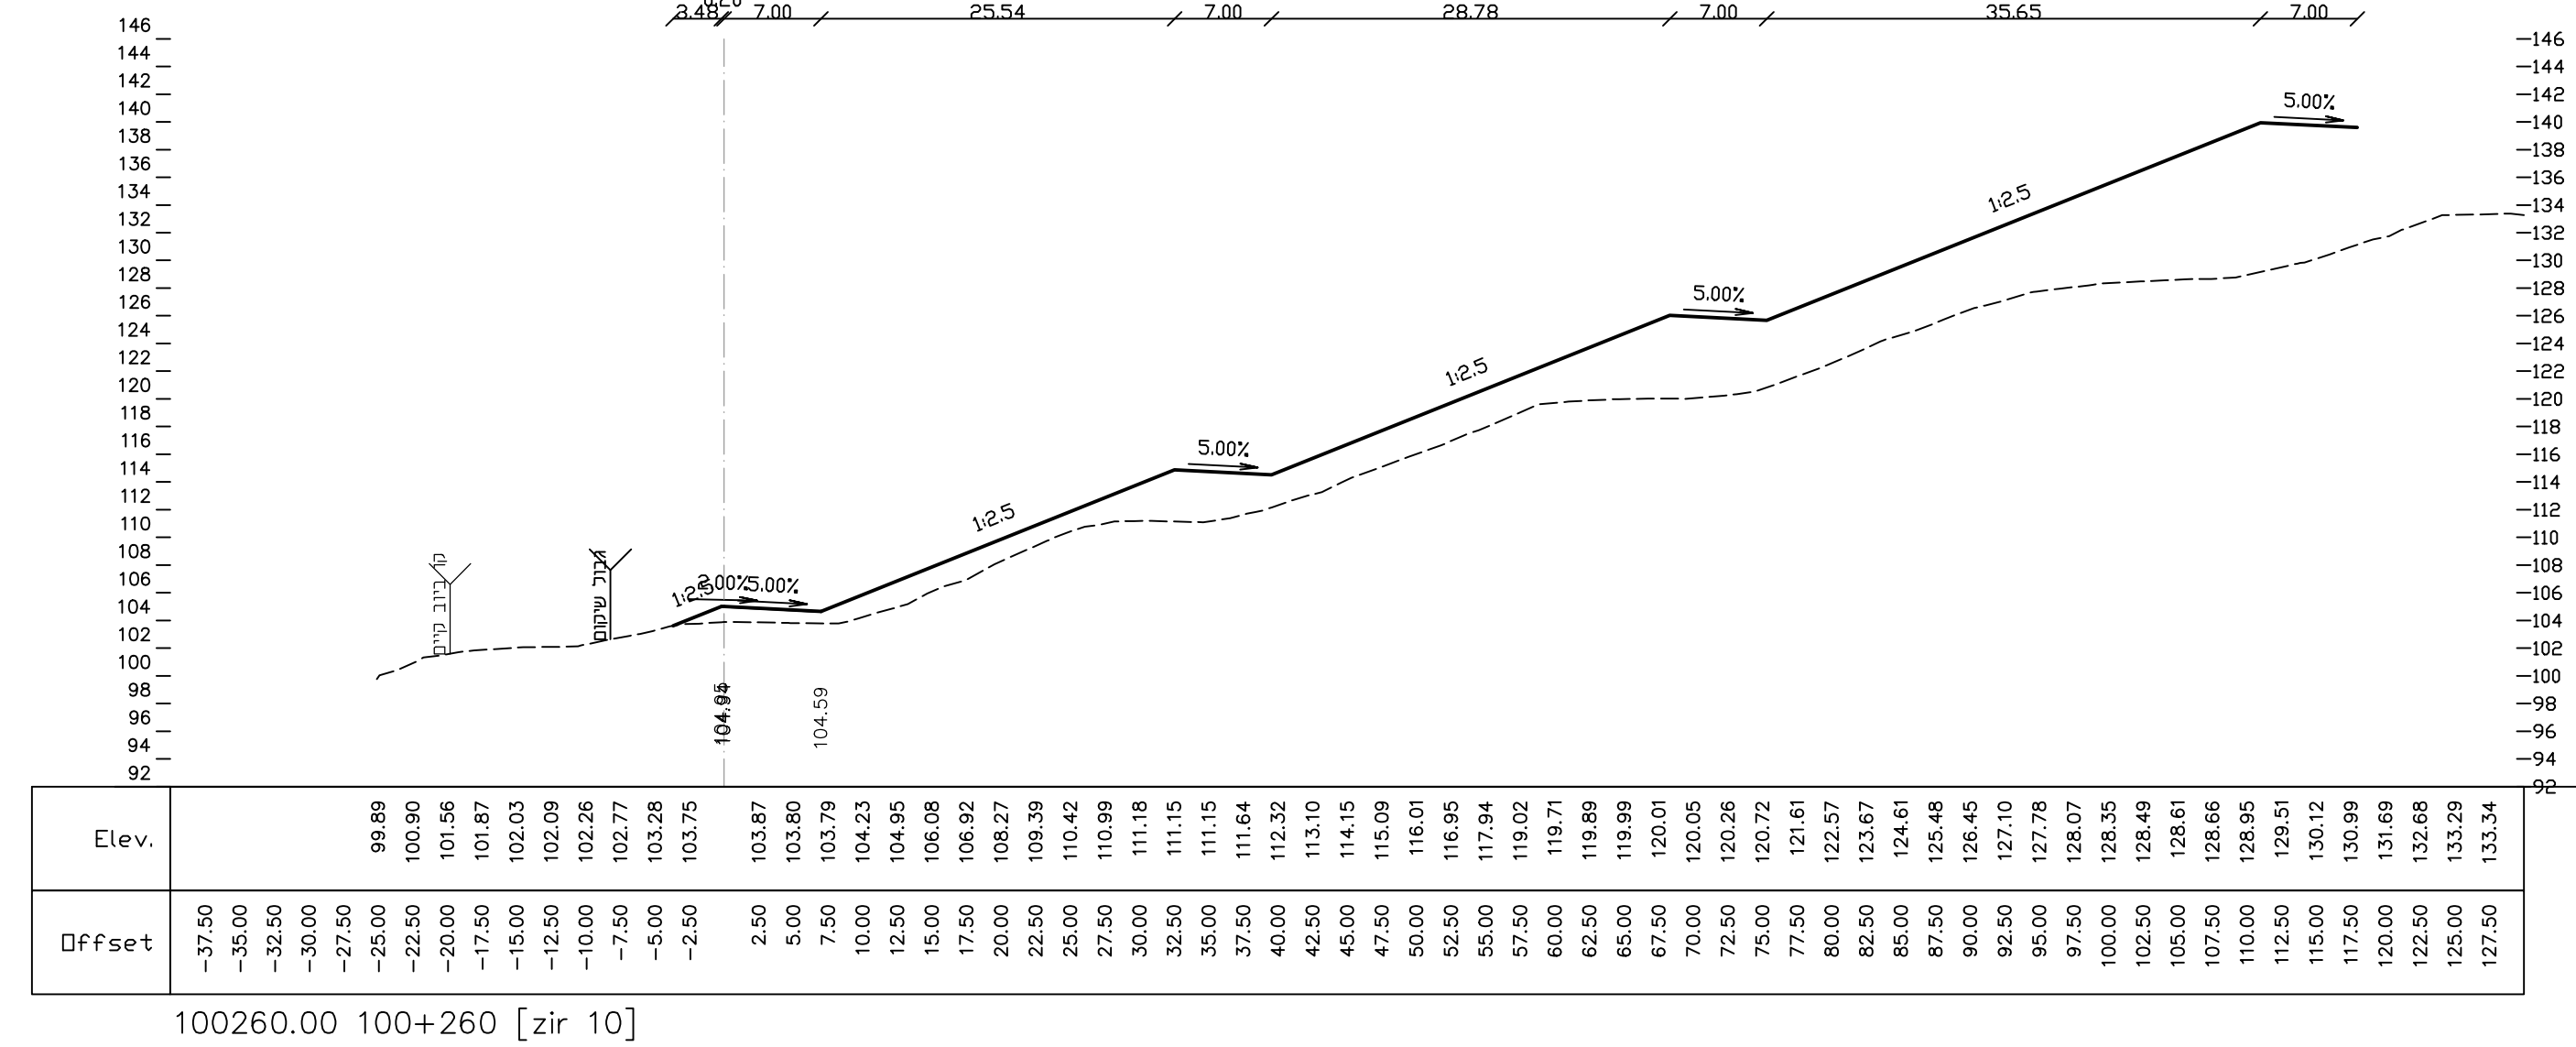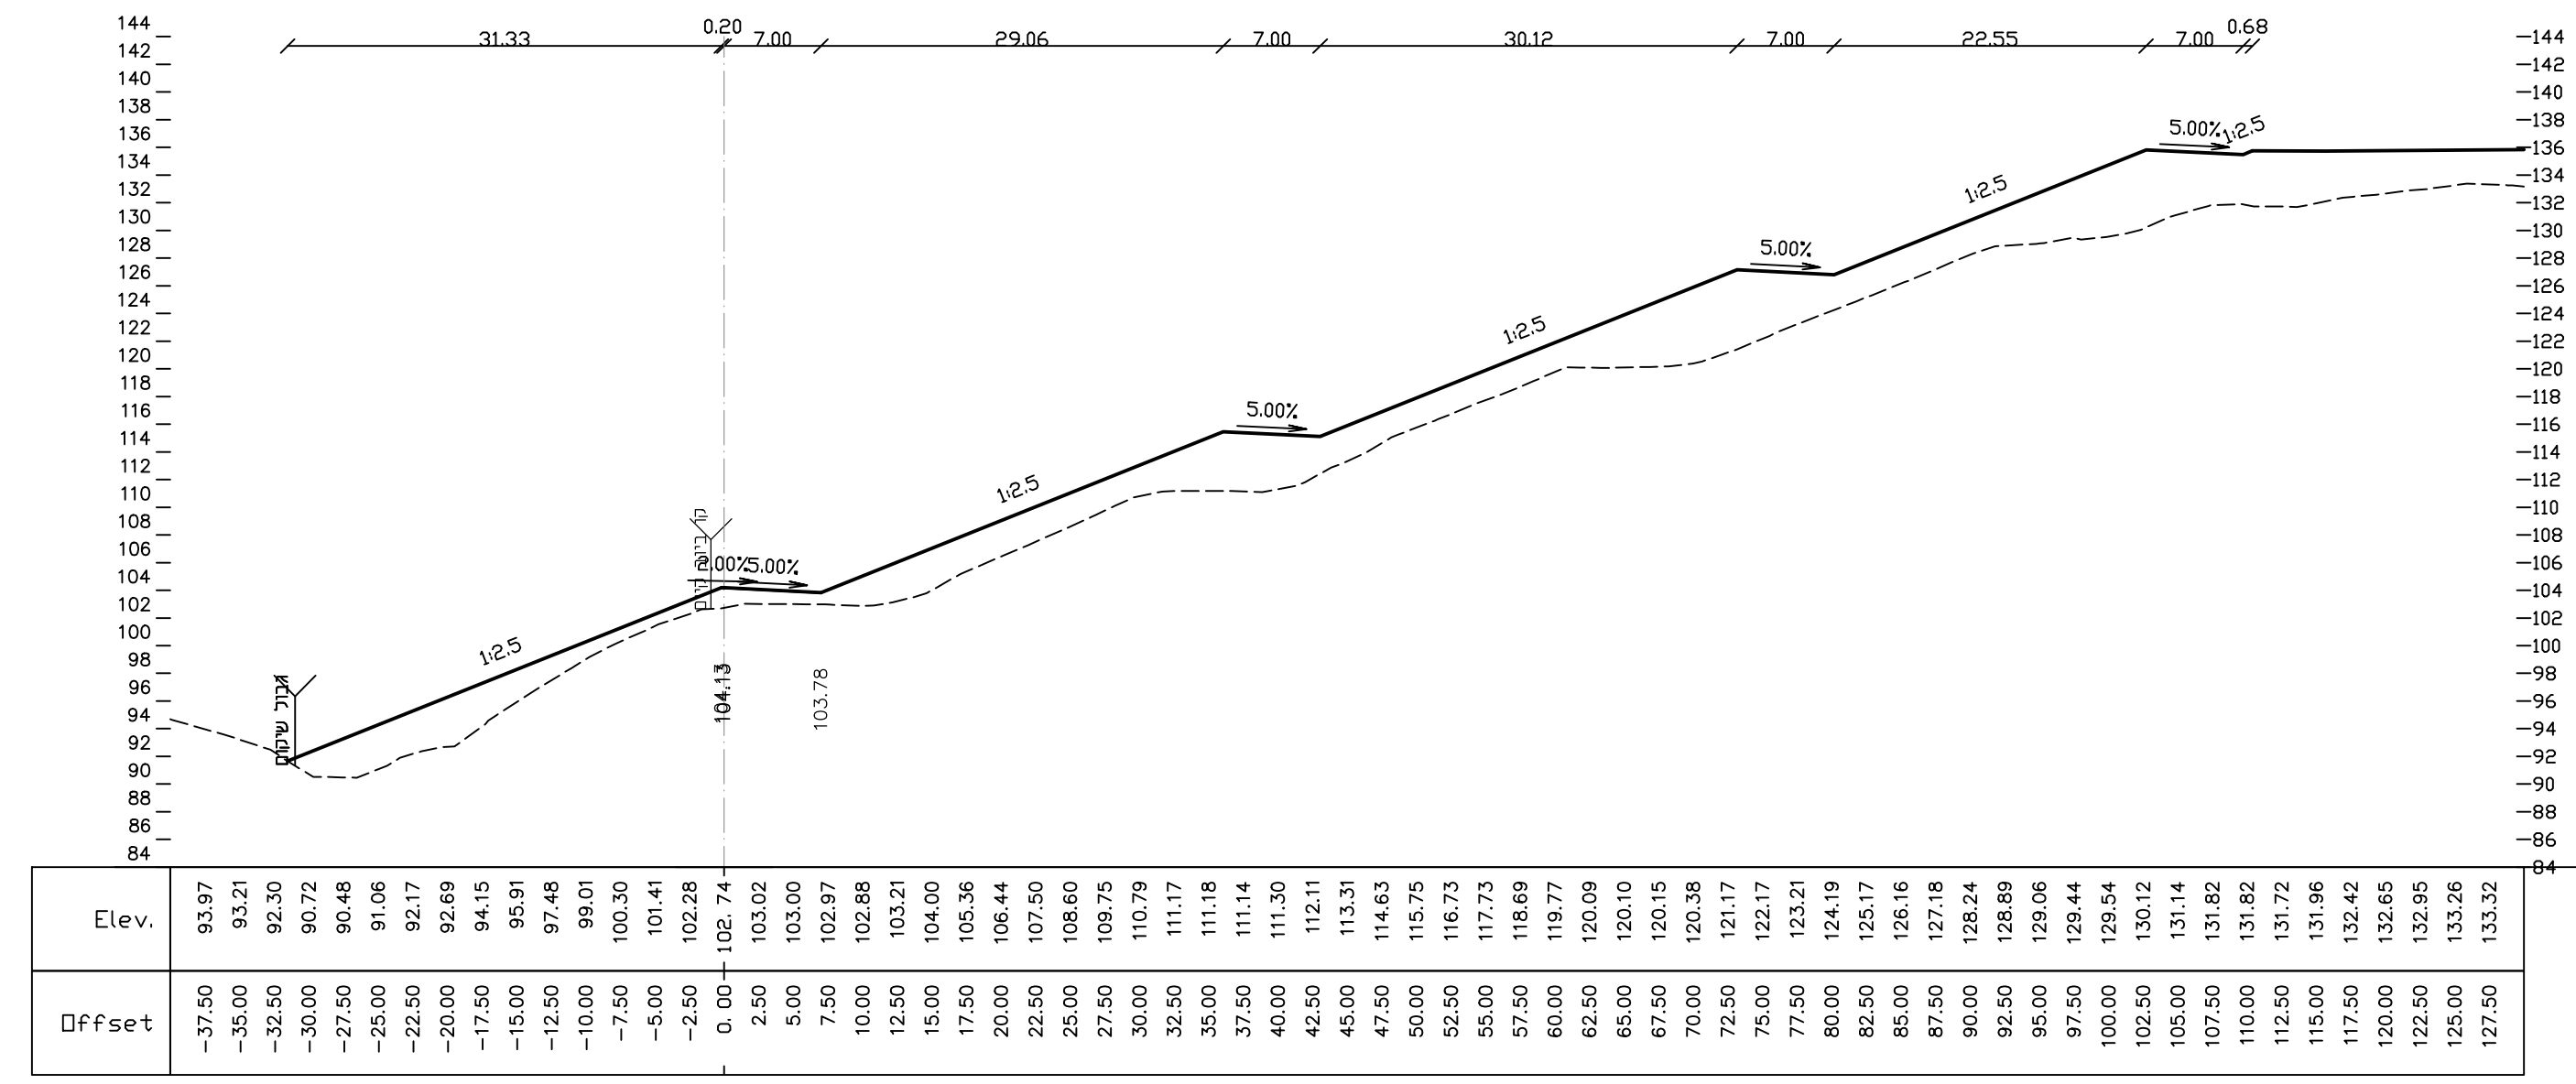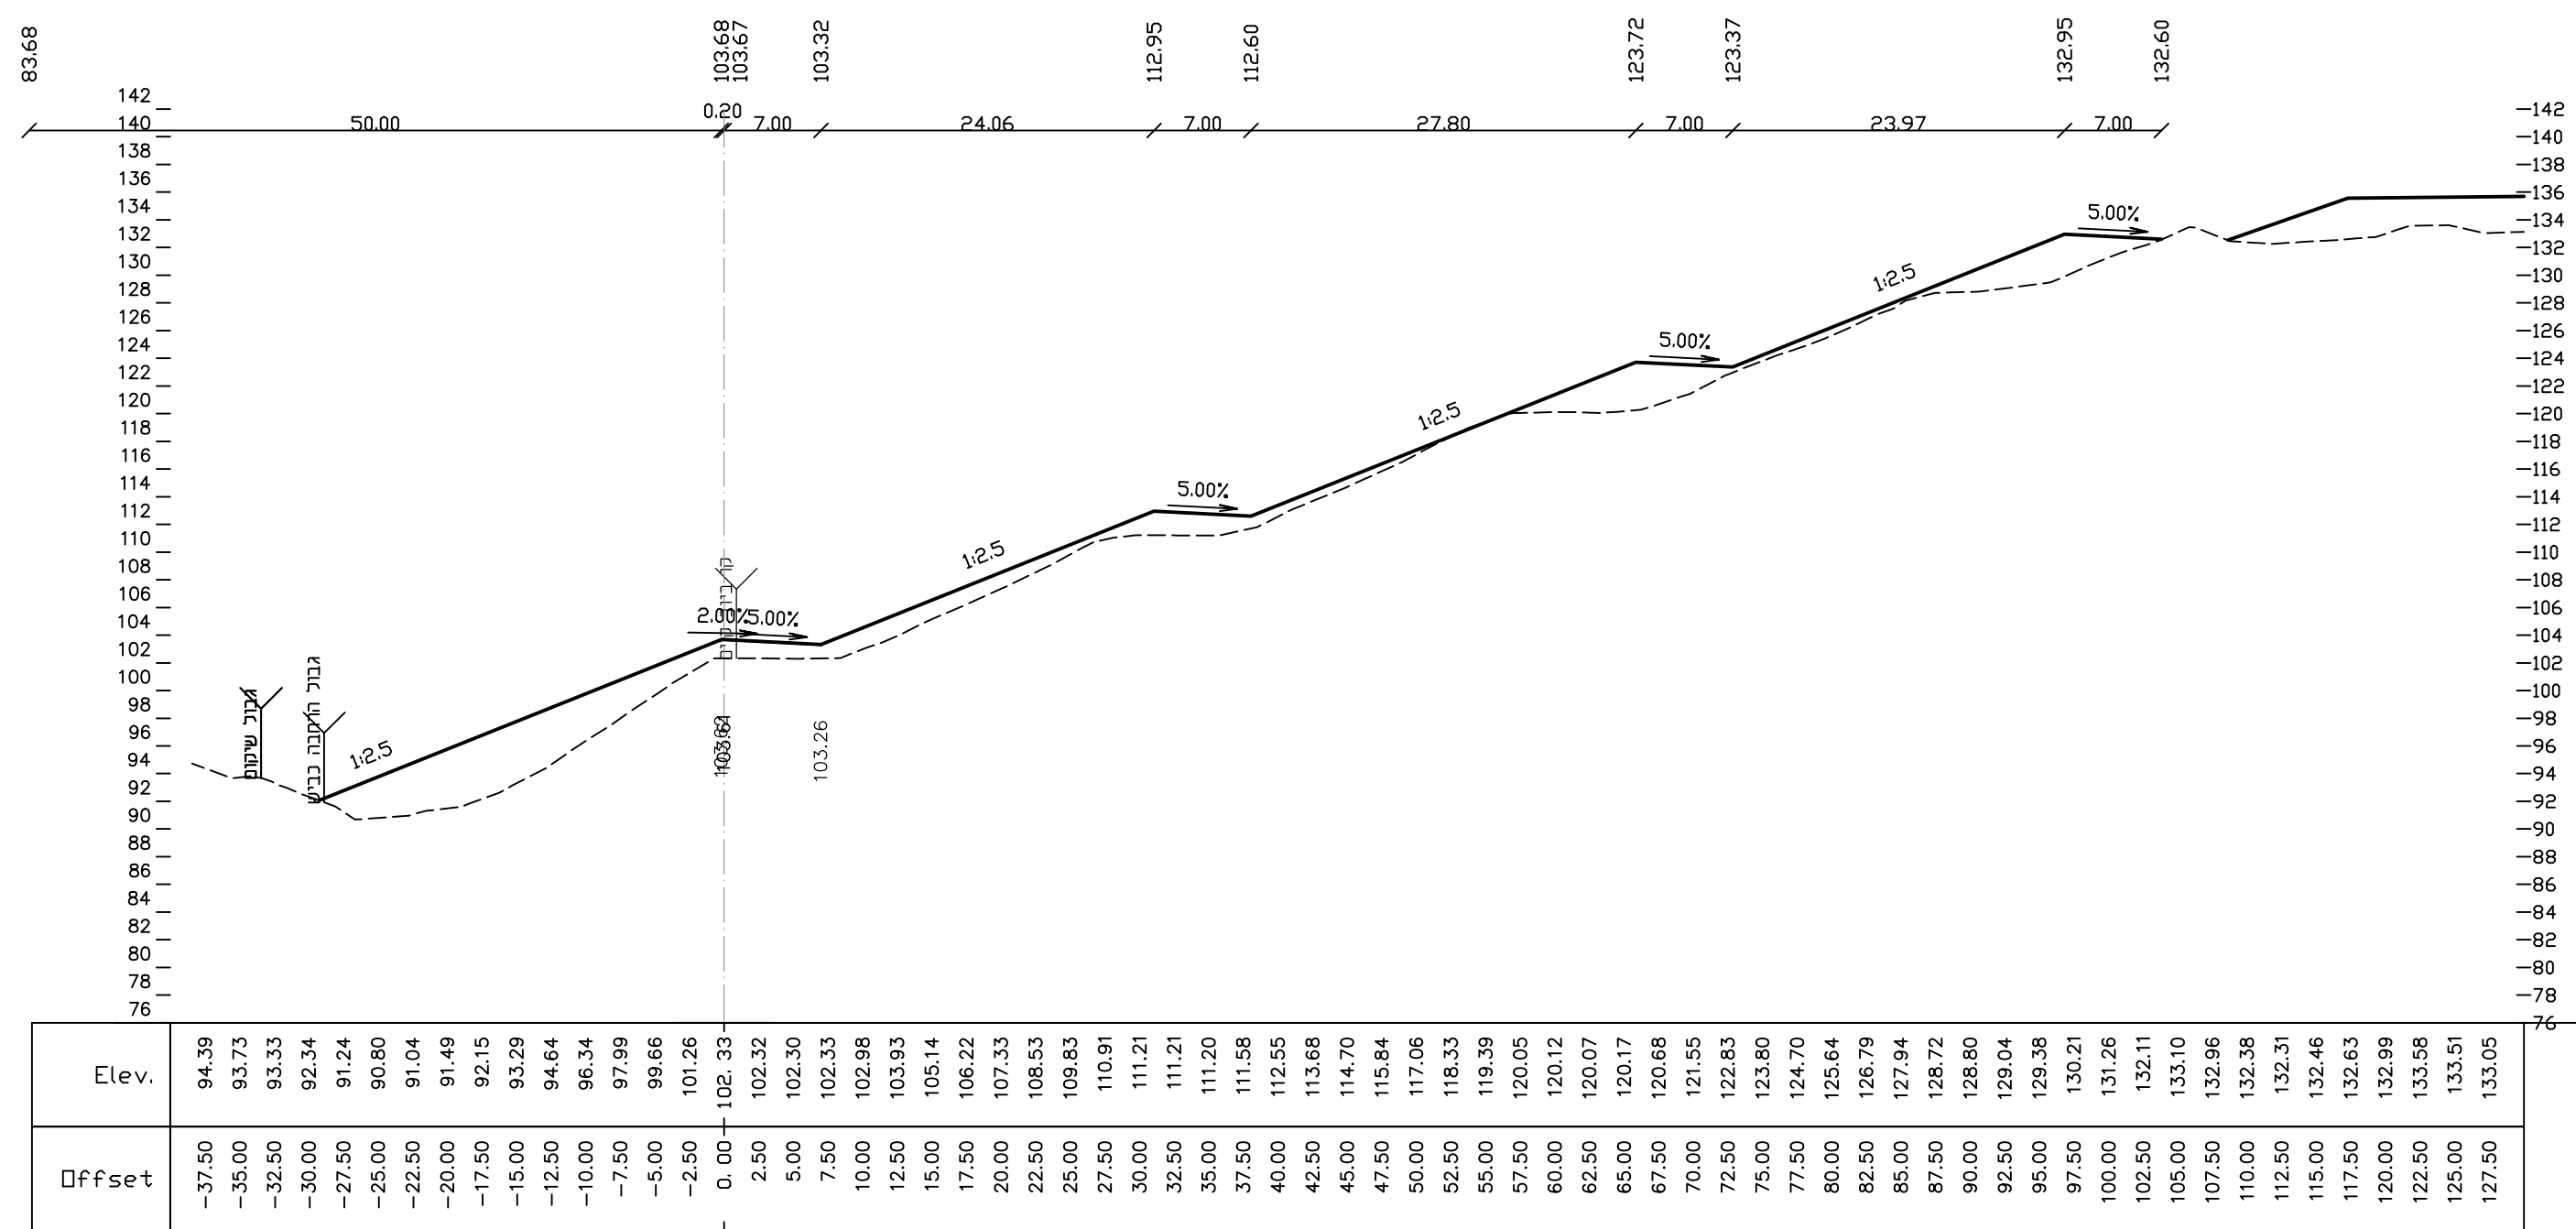[illegible]

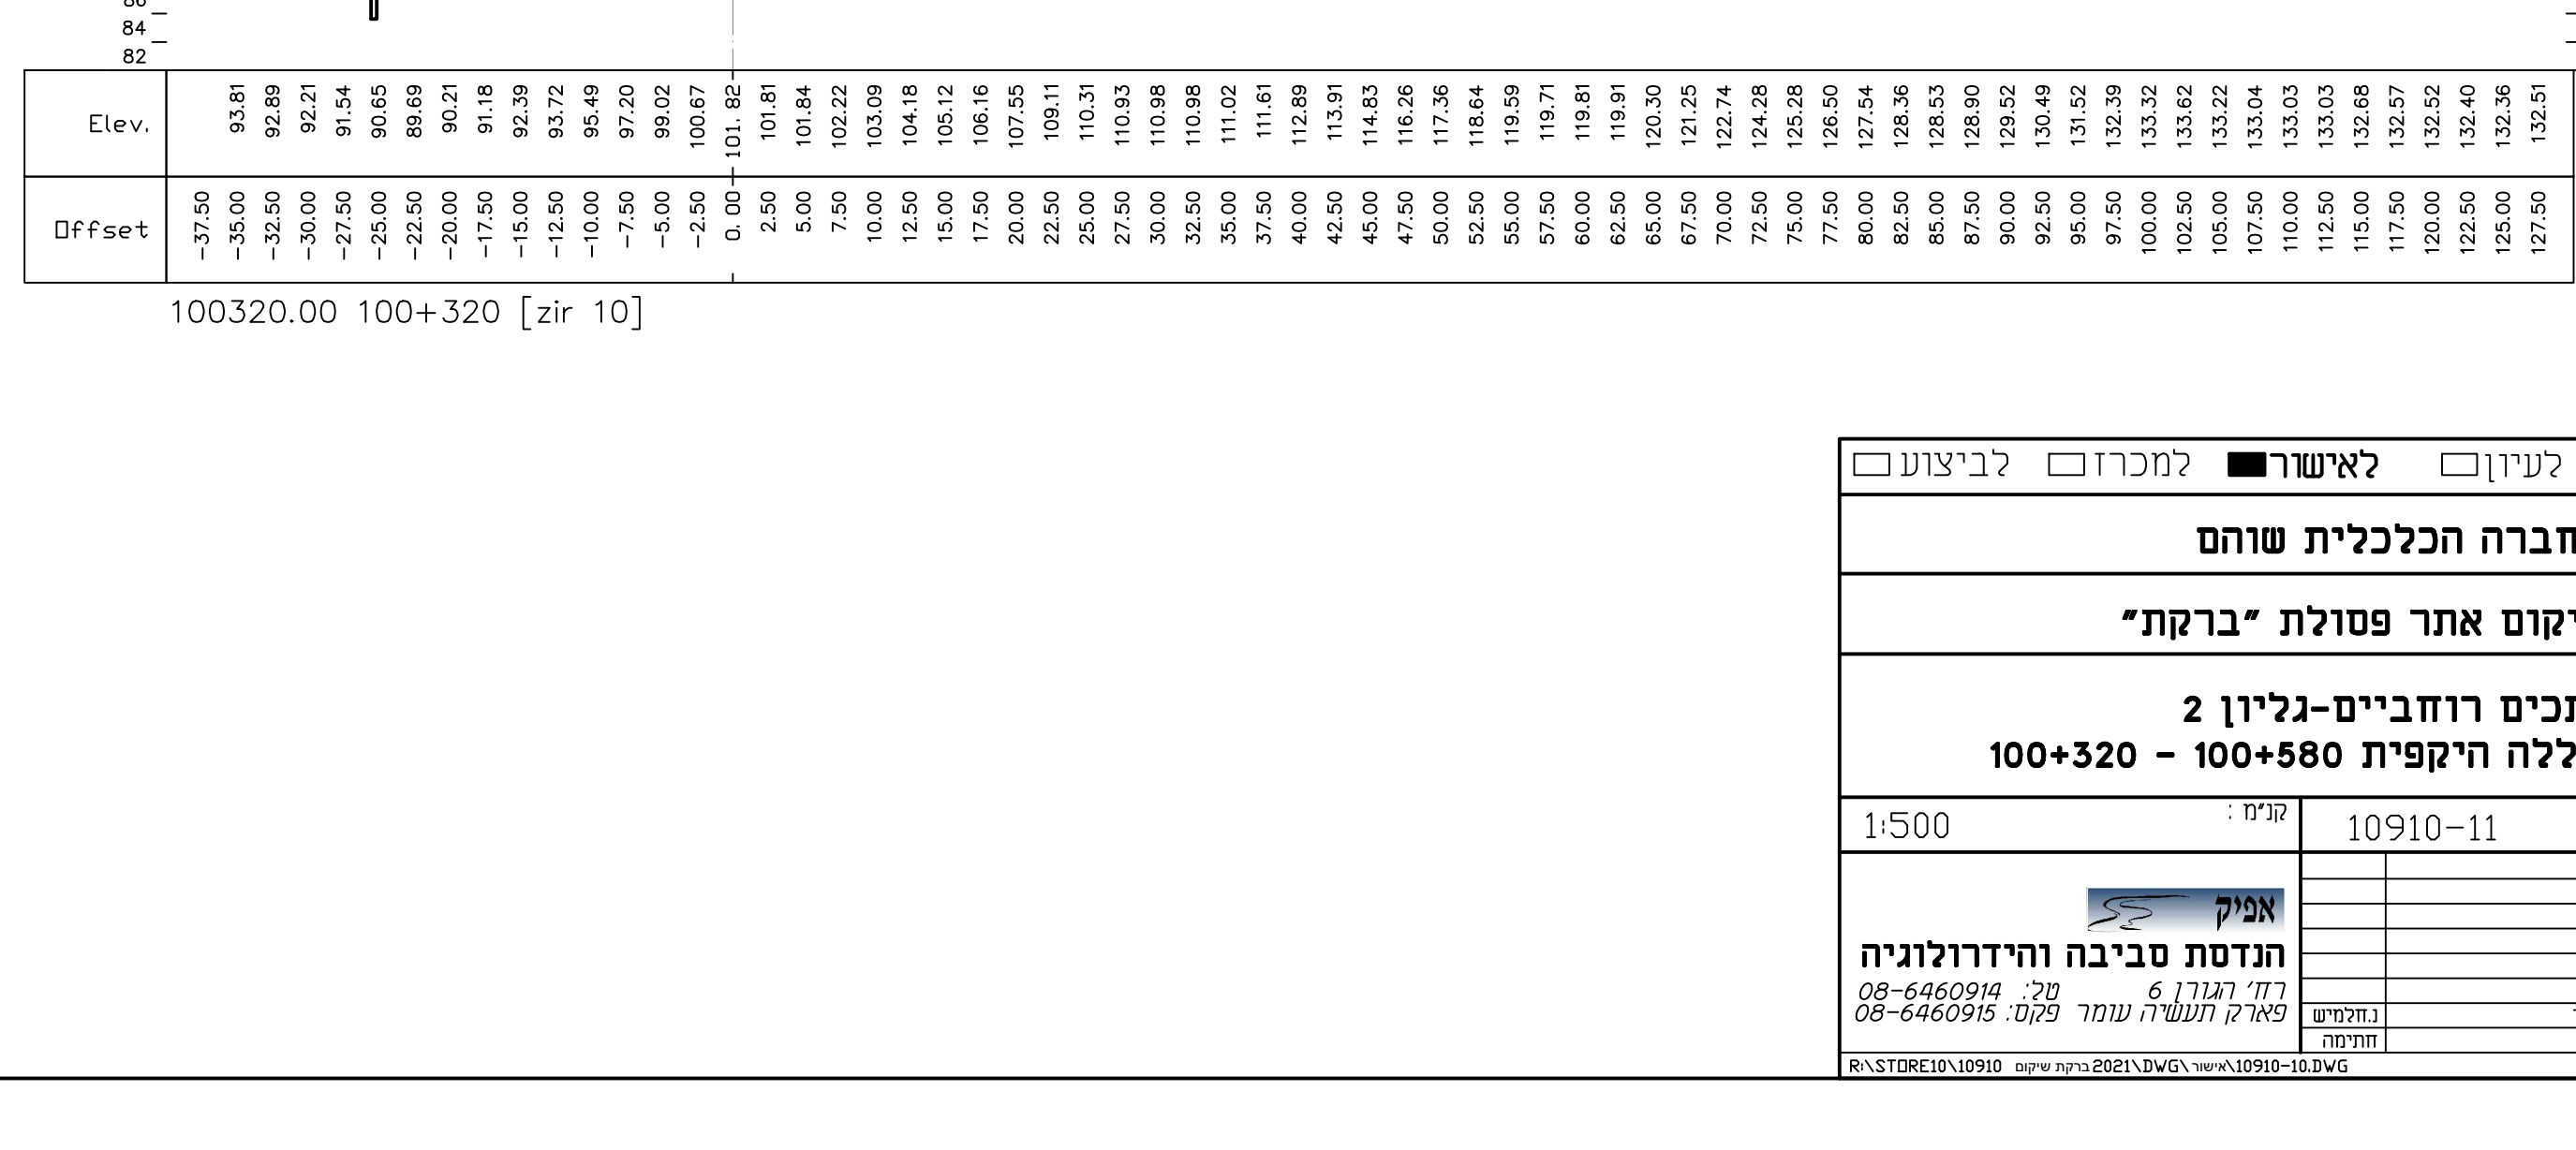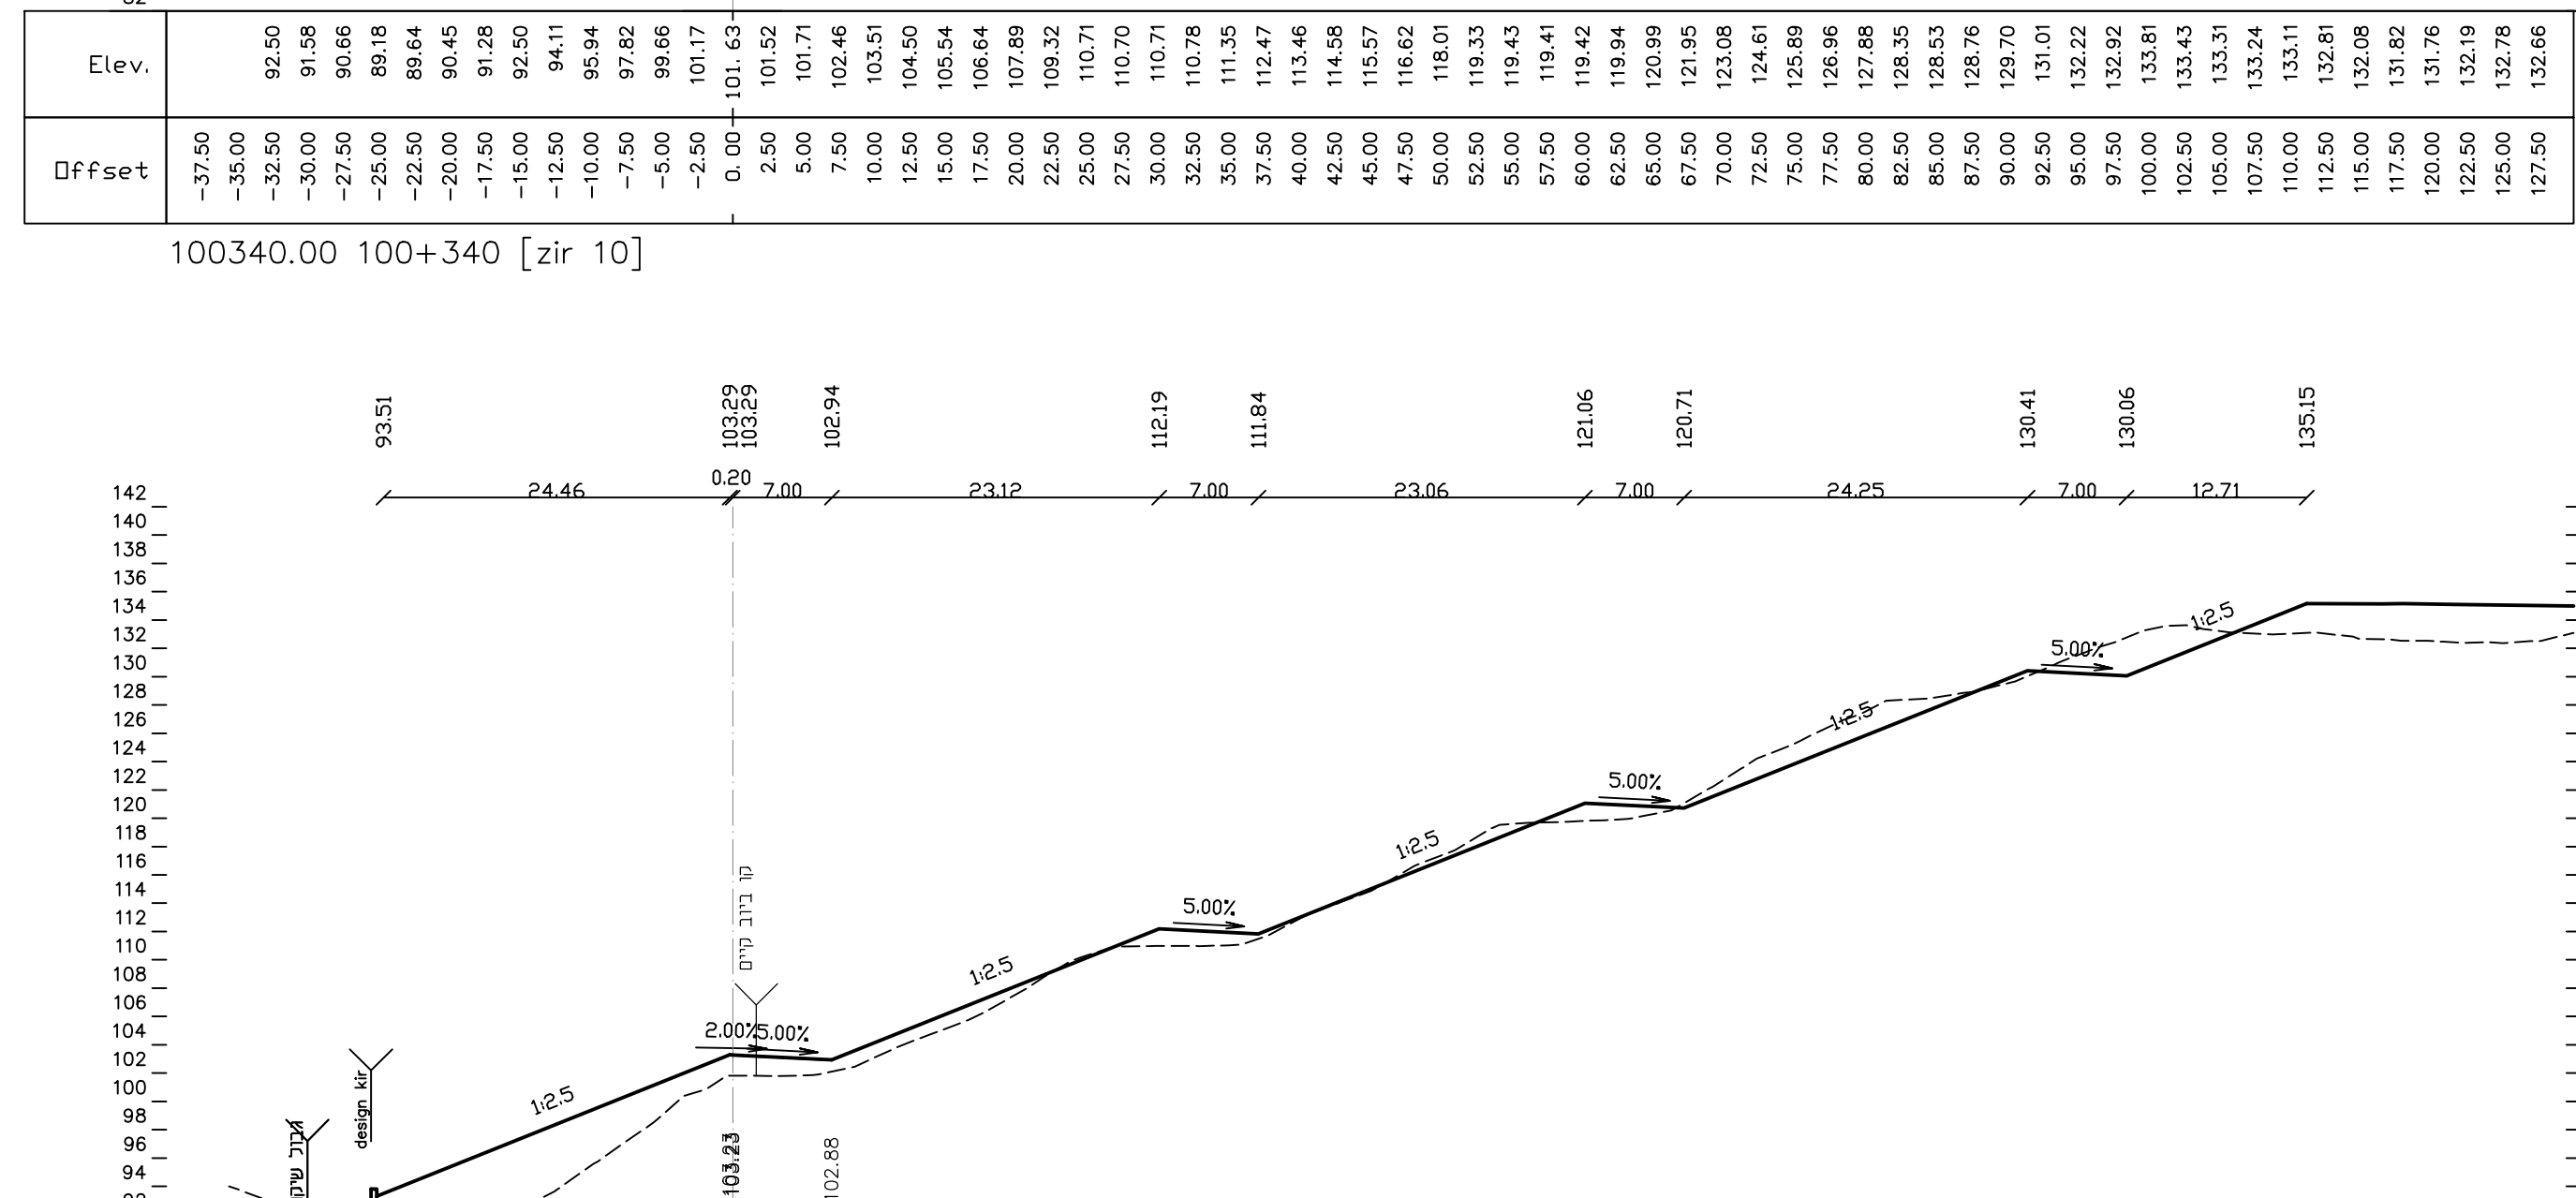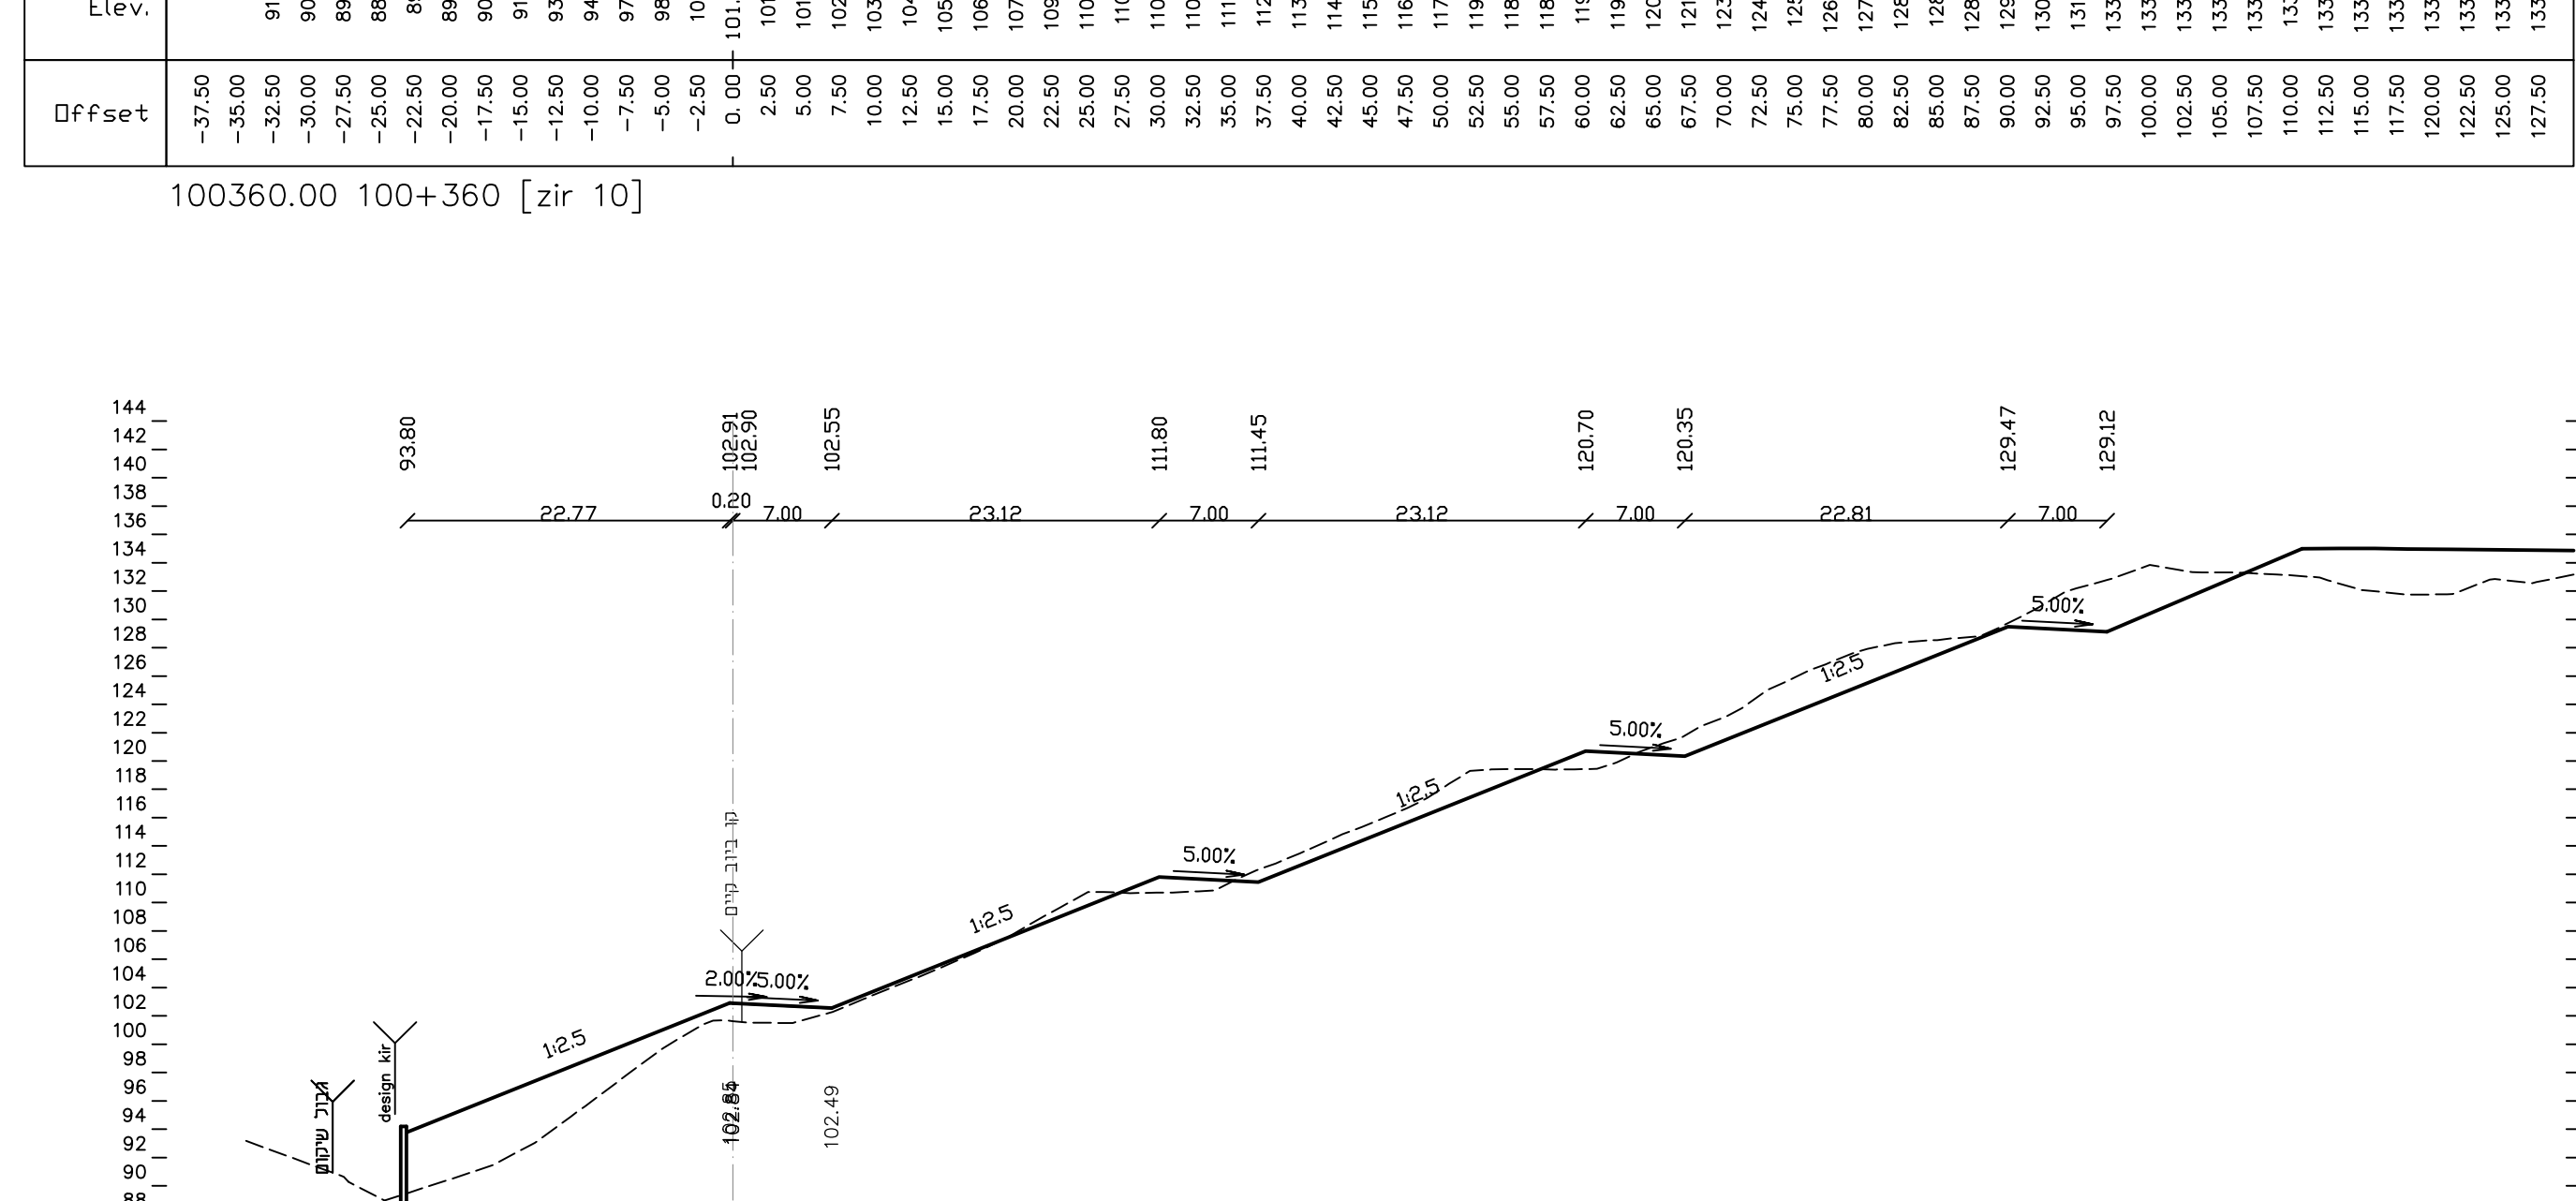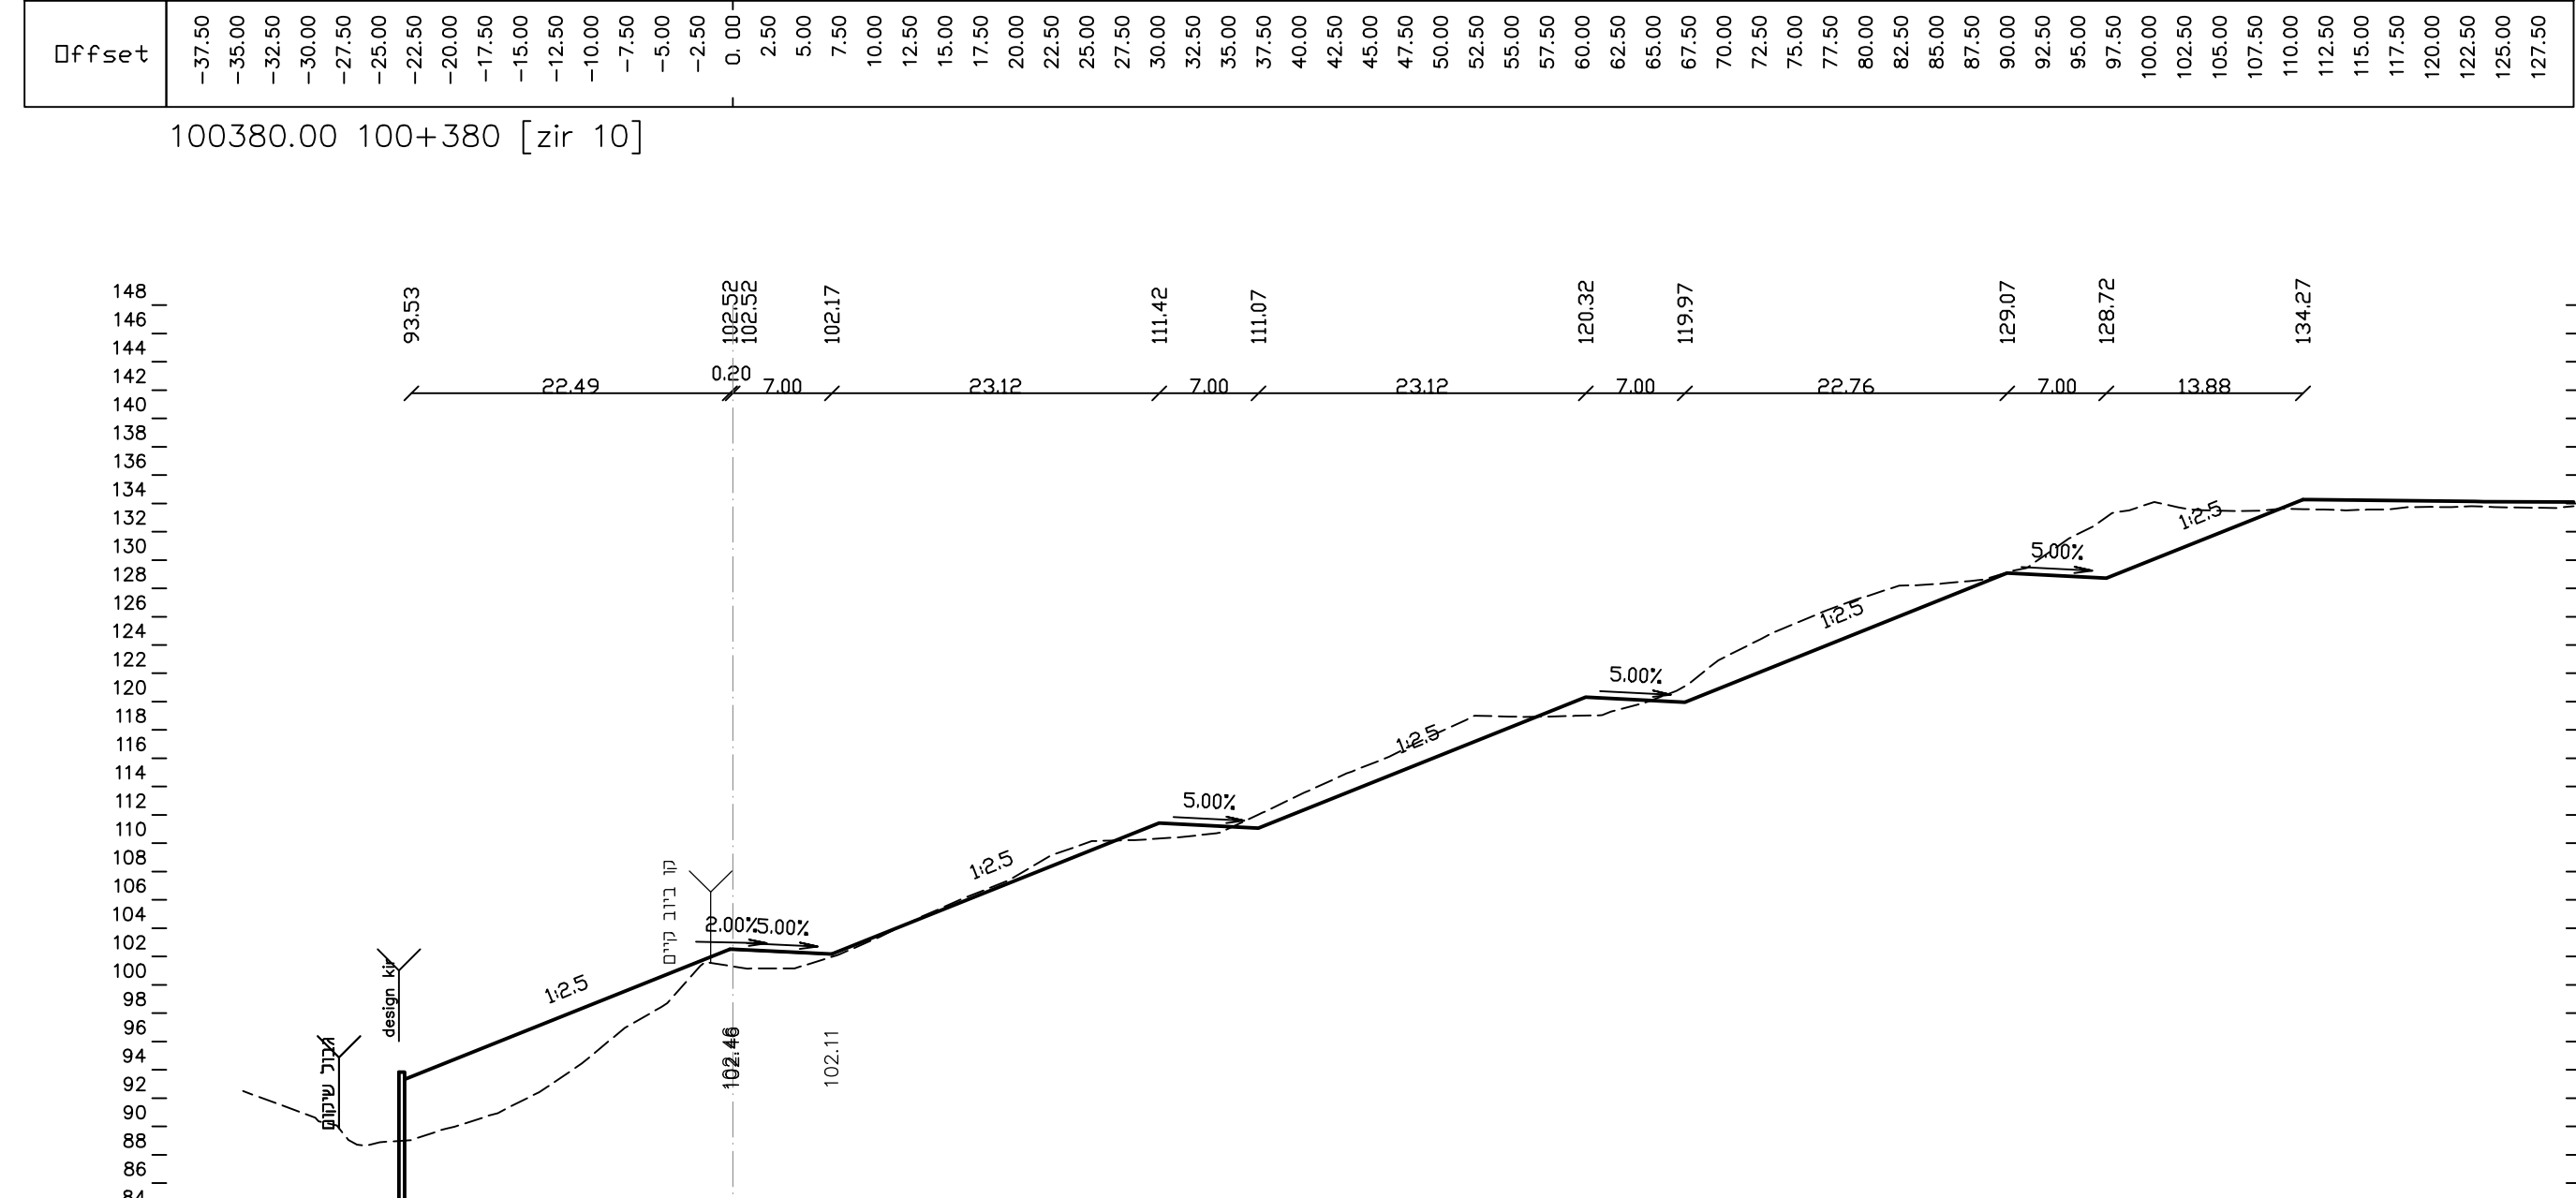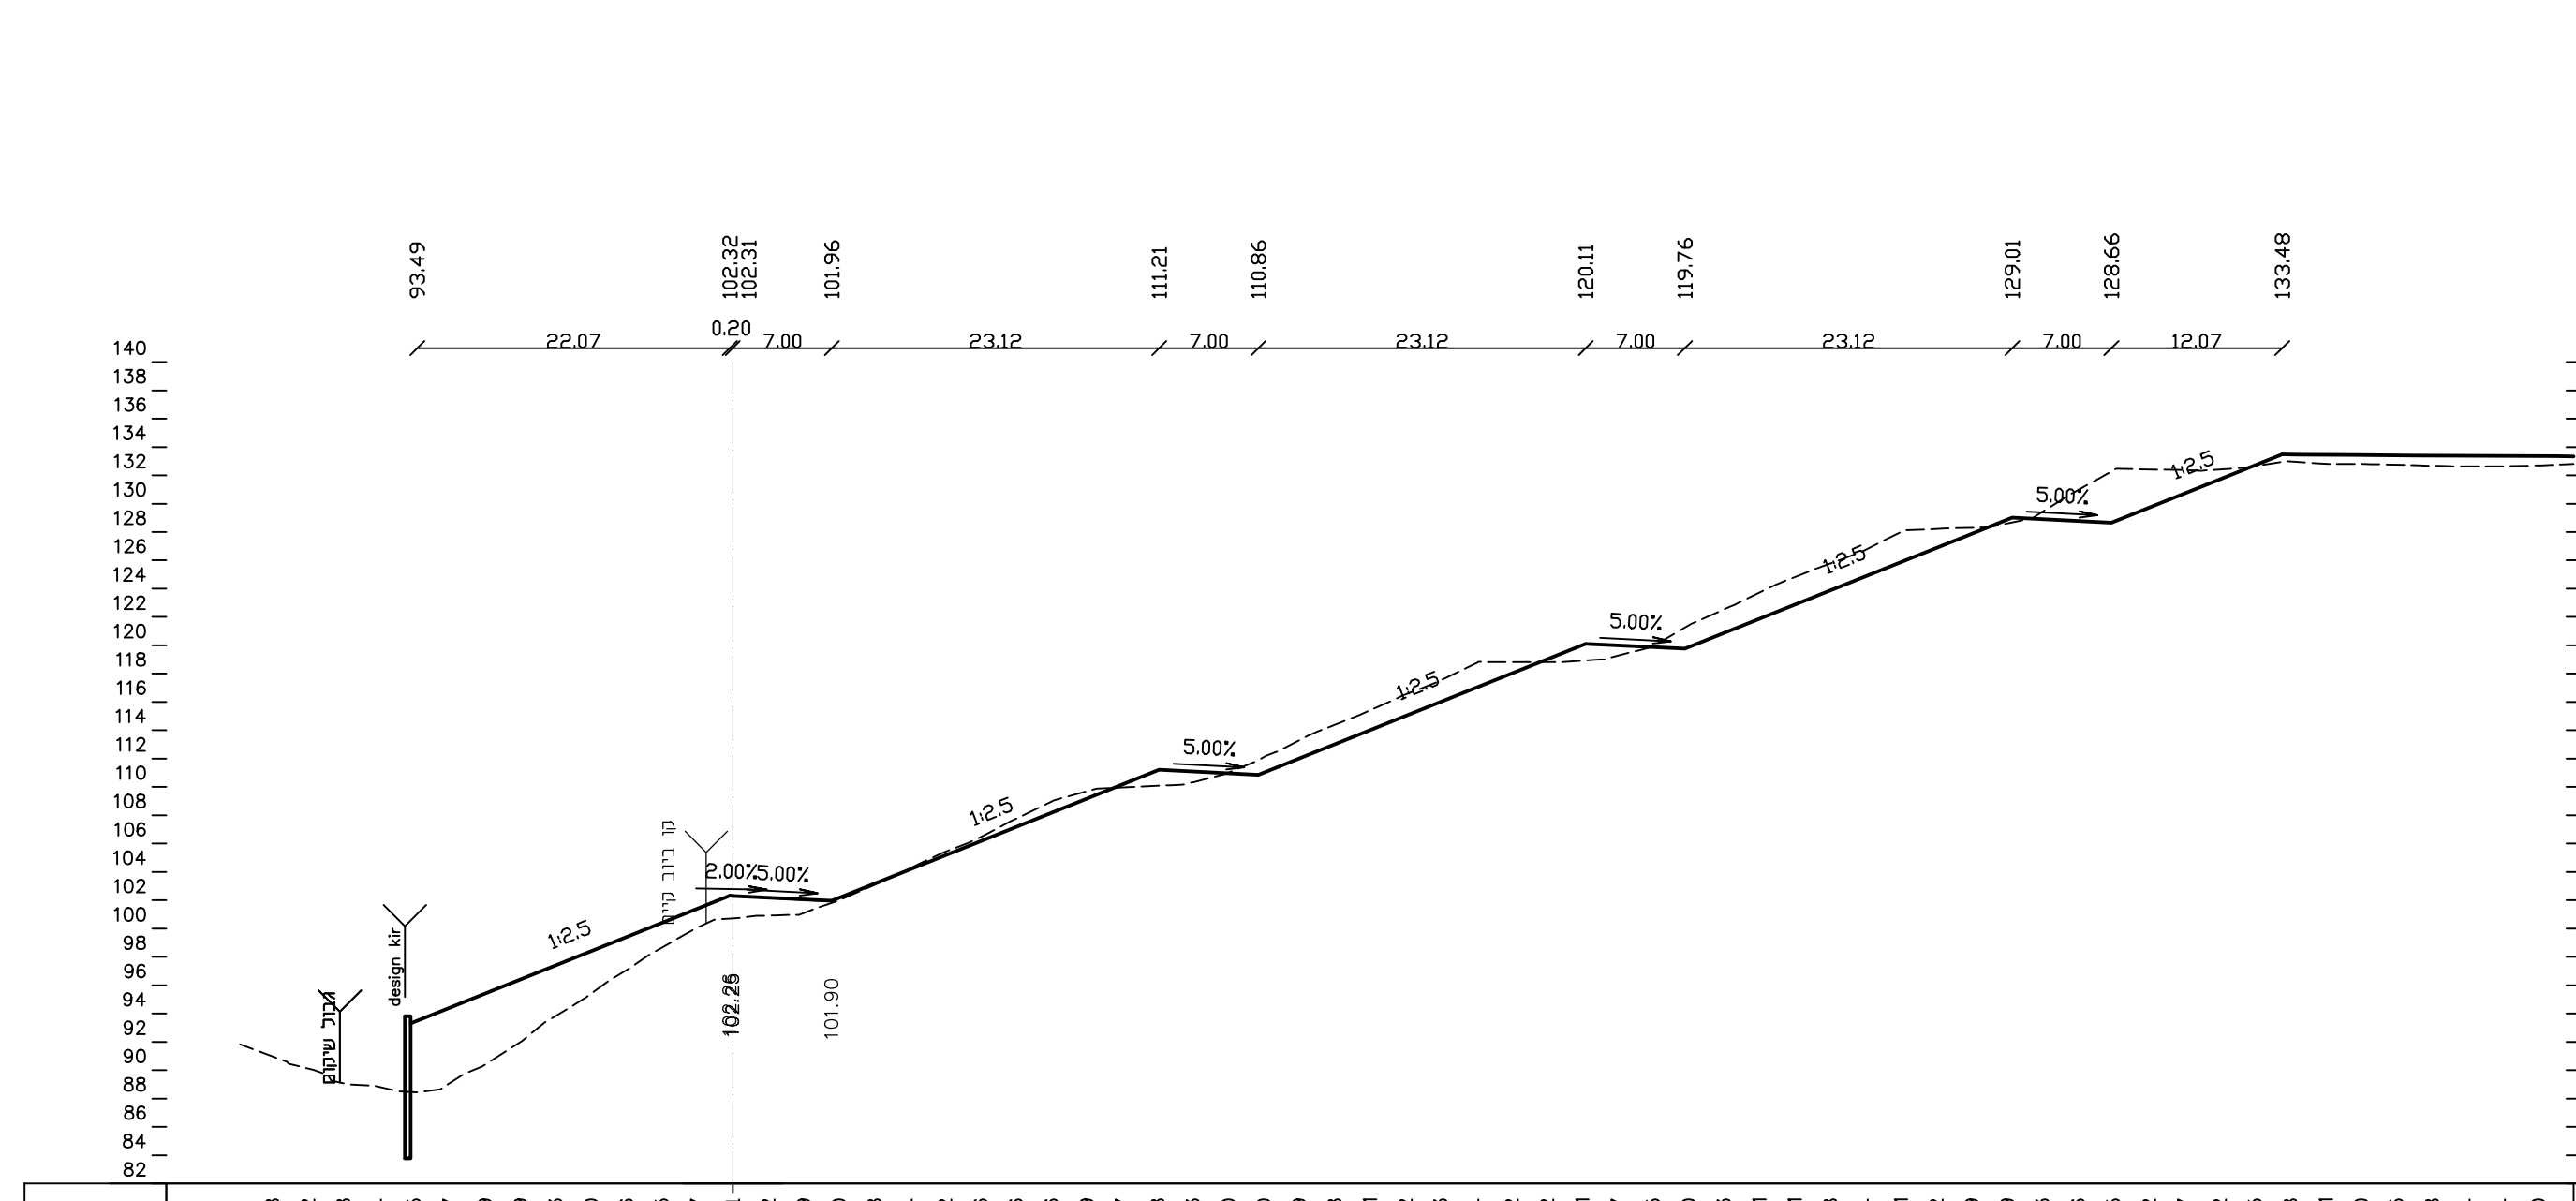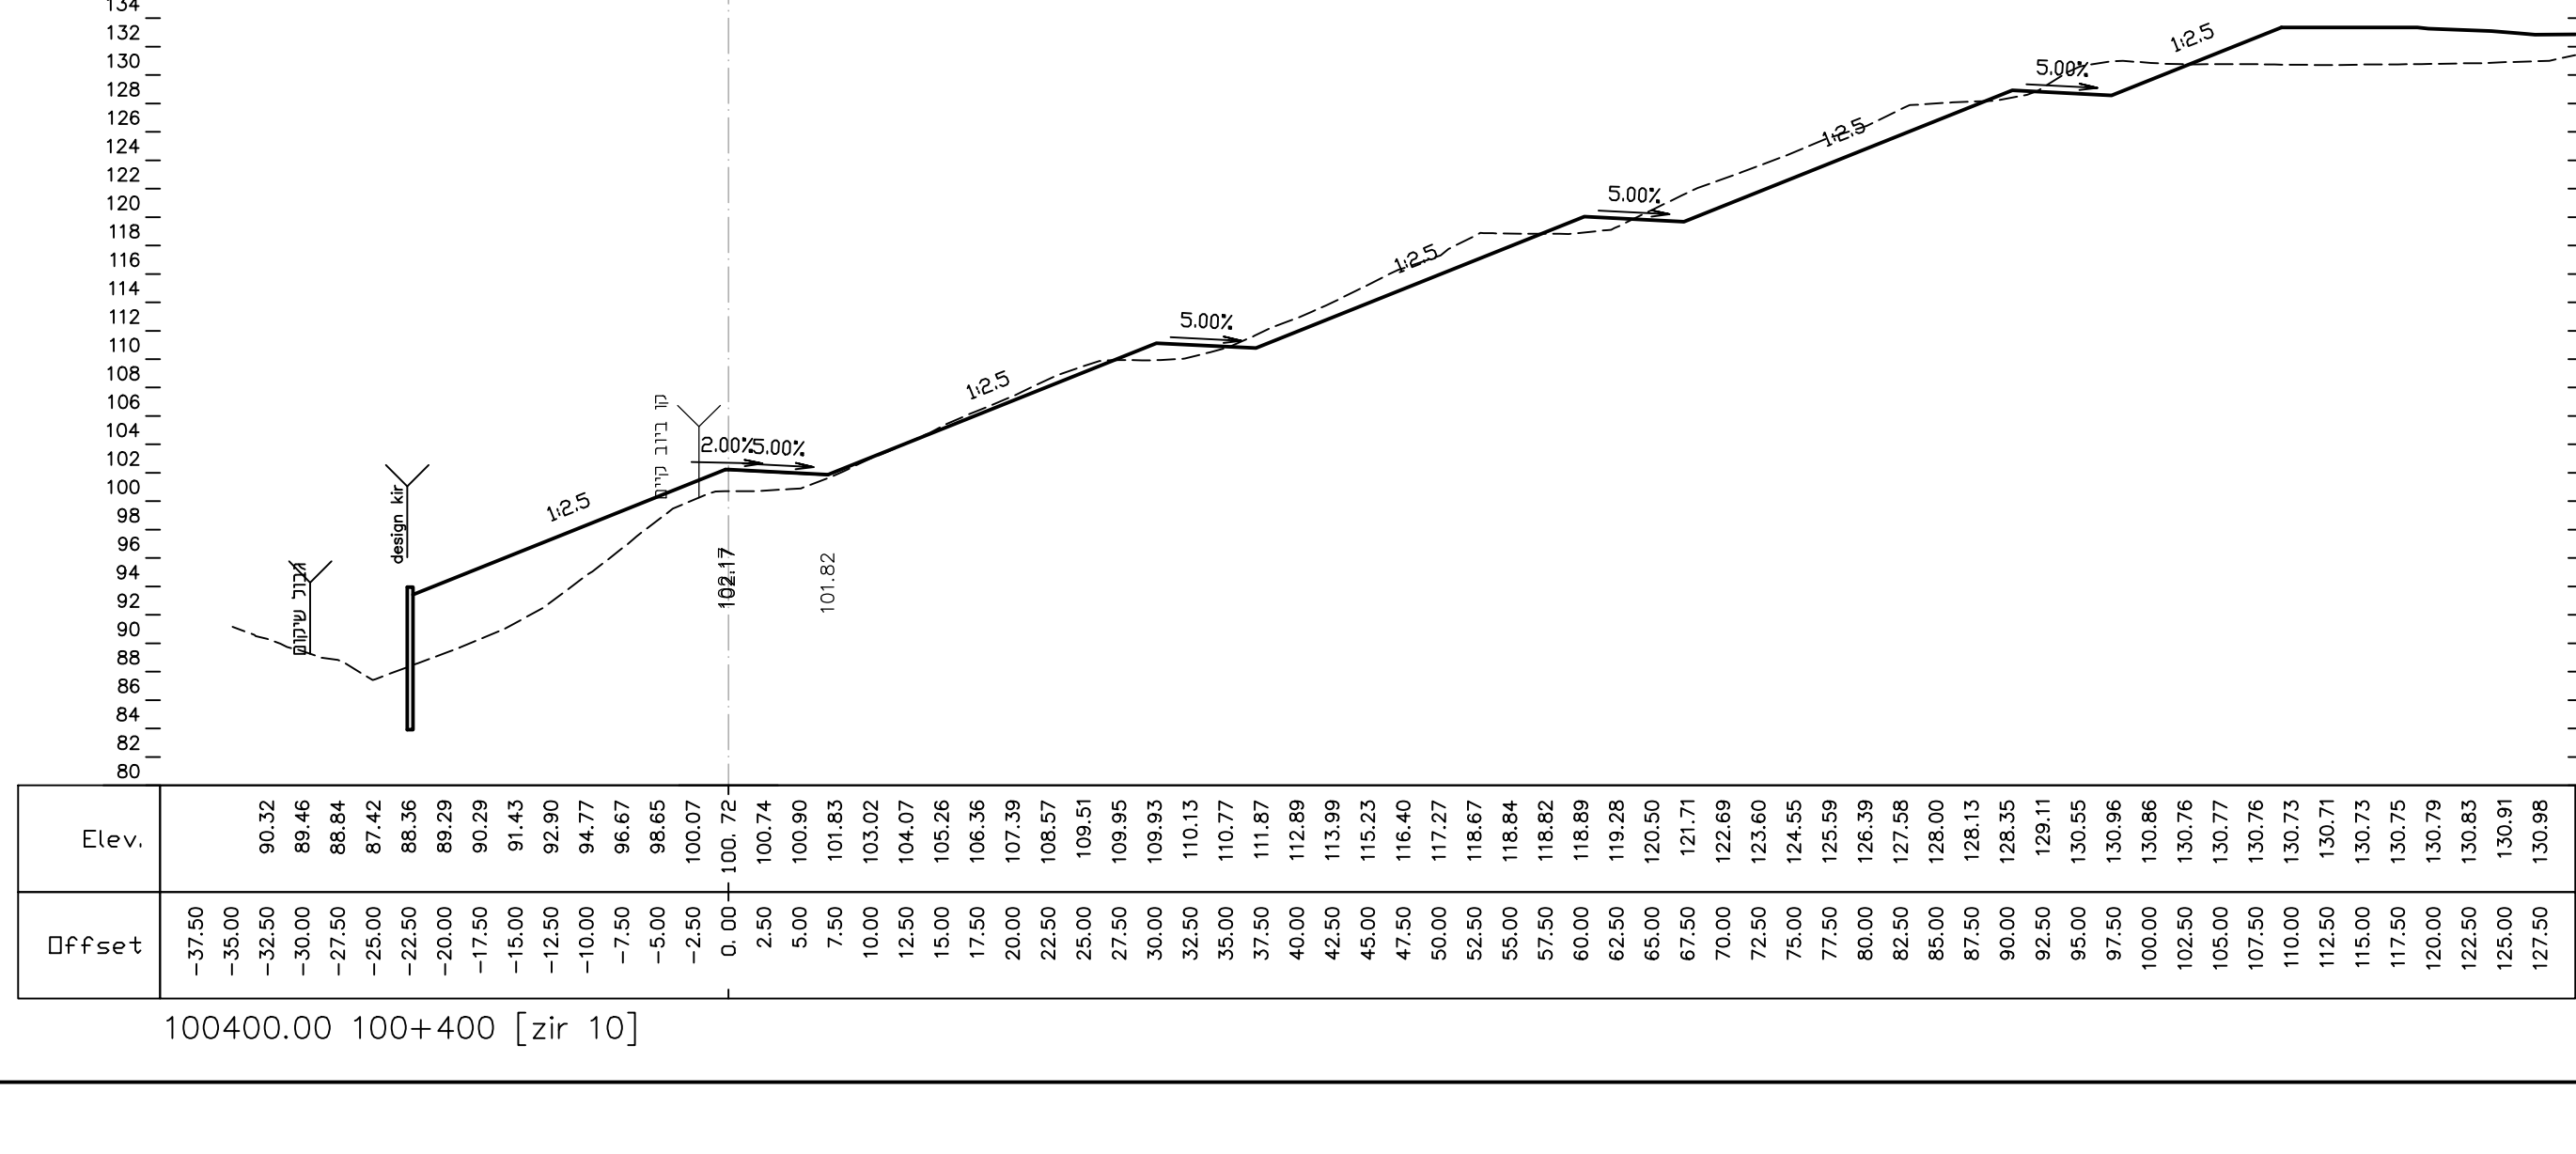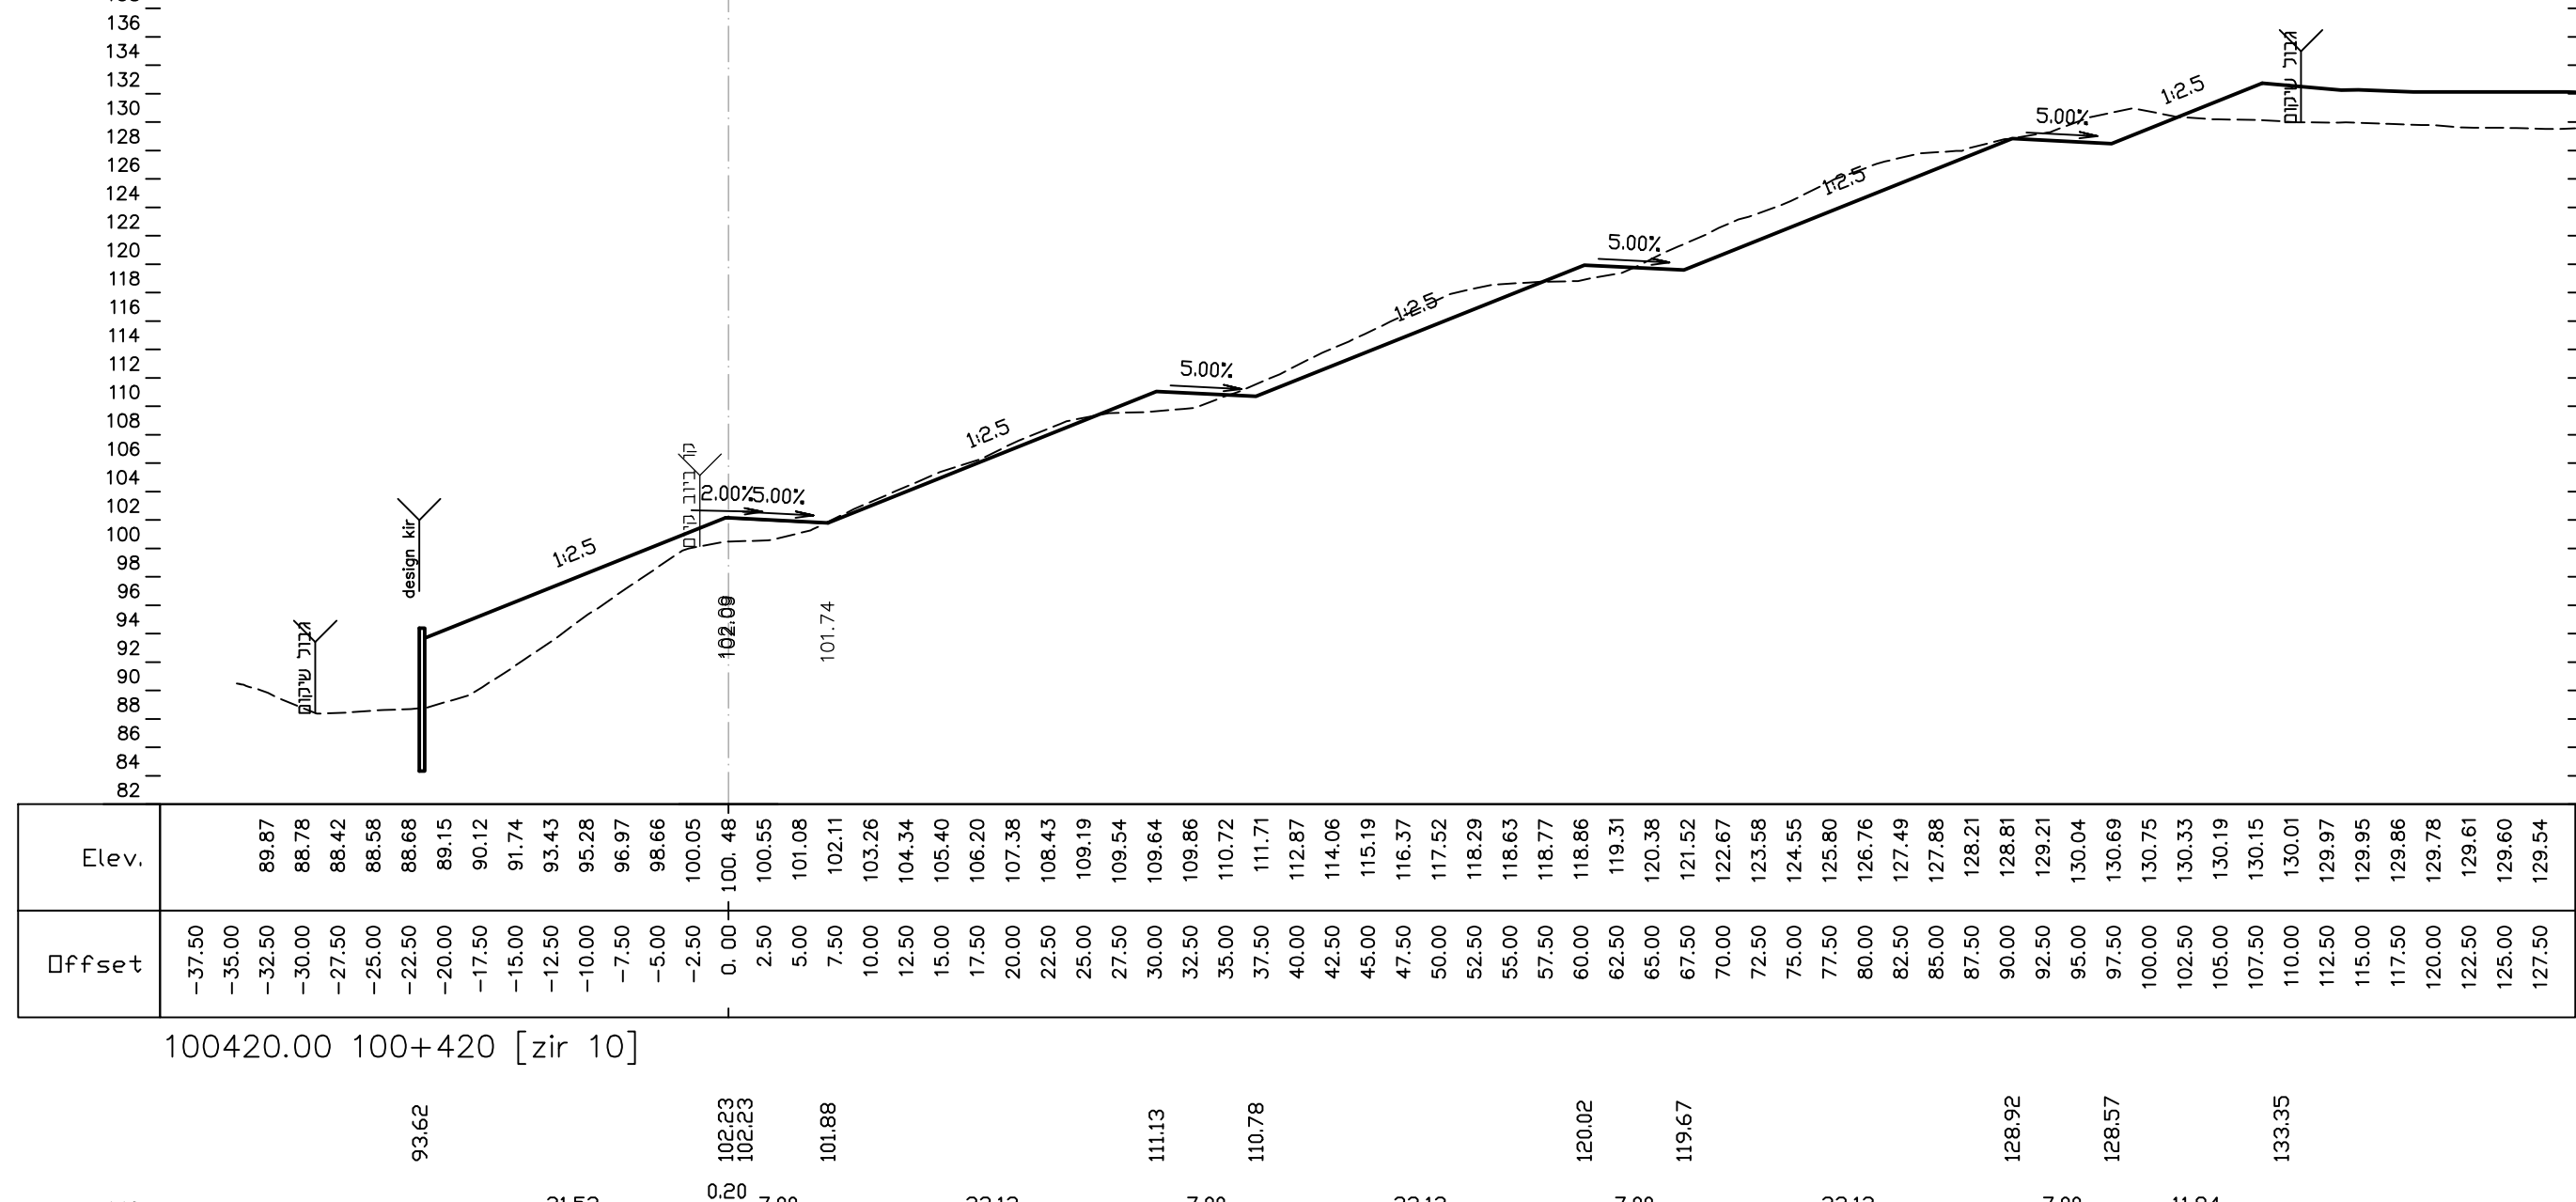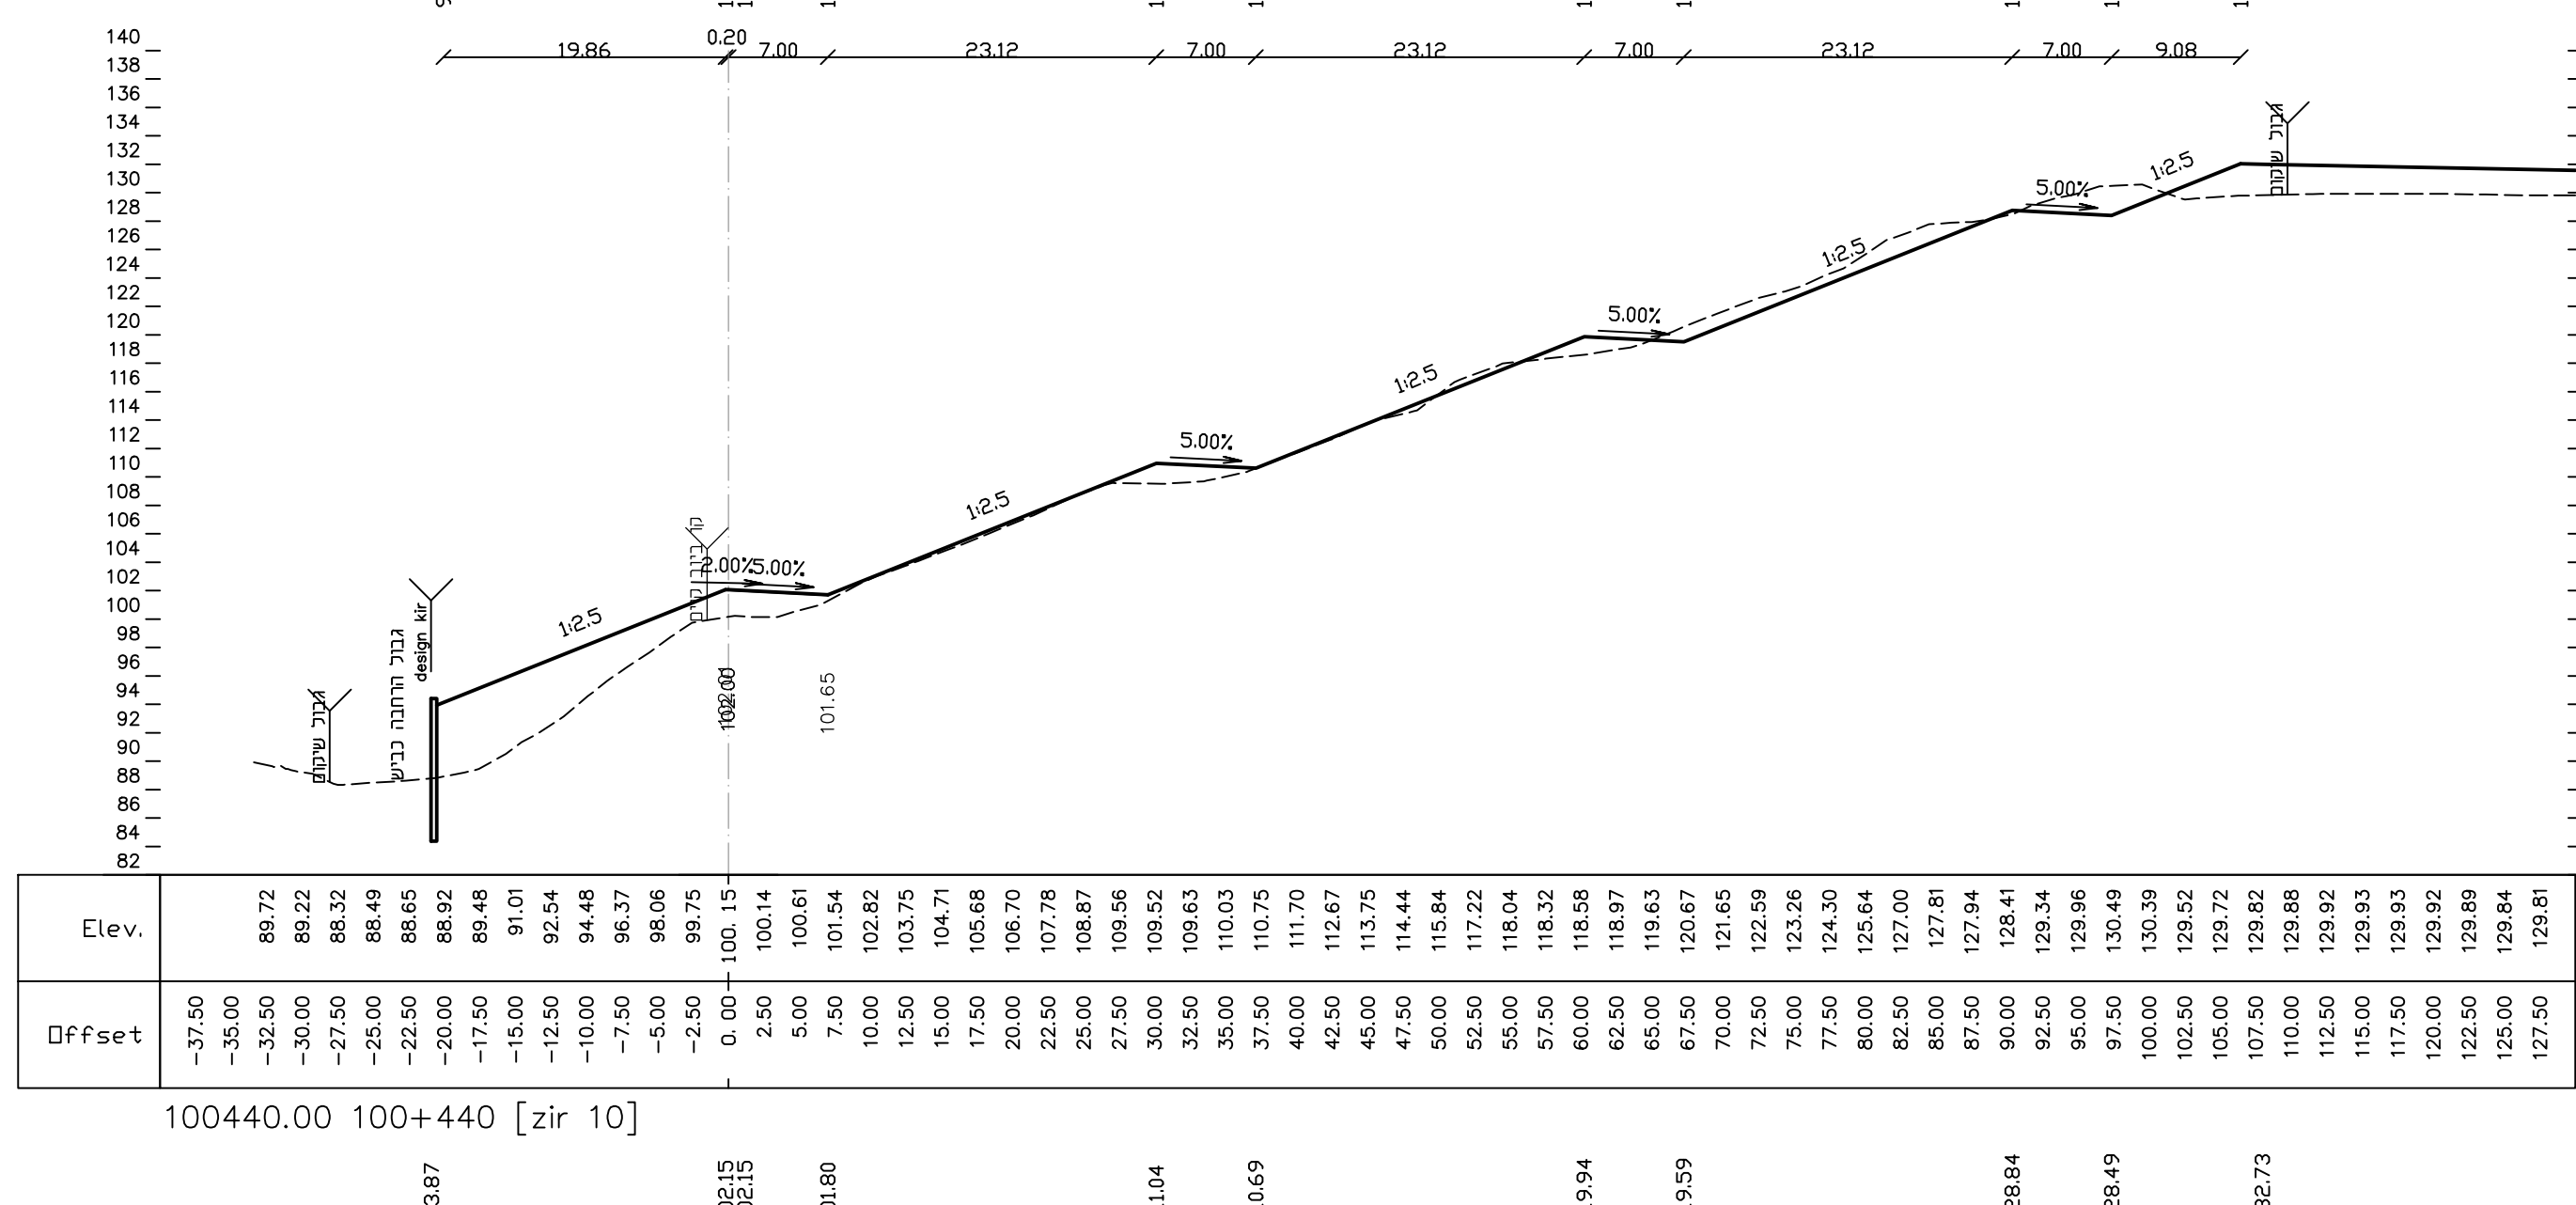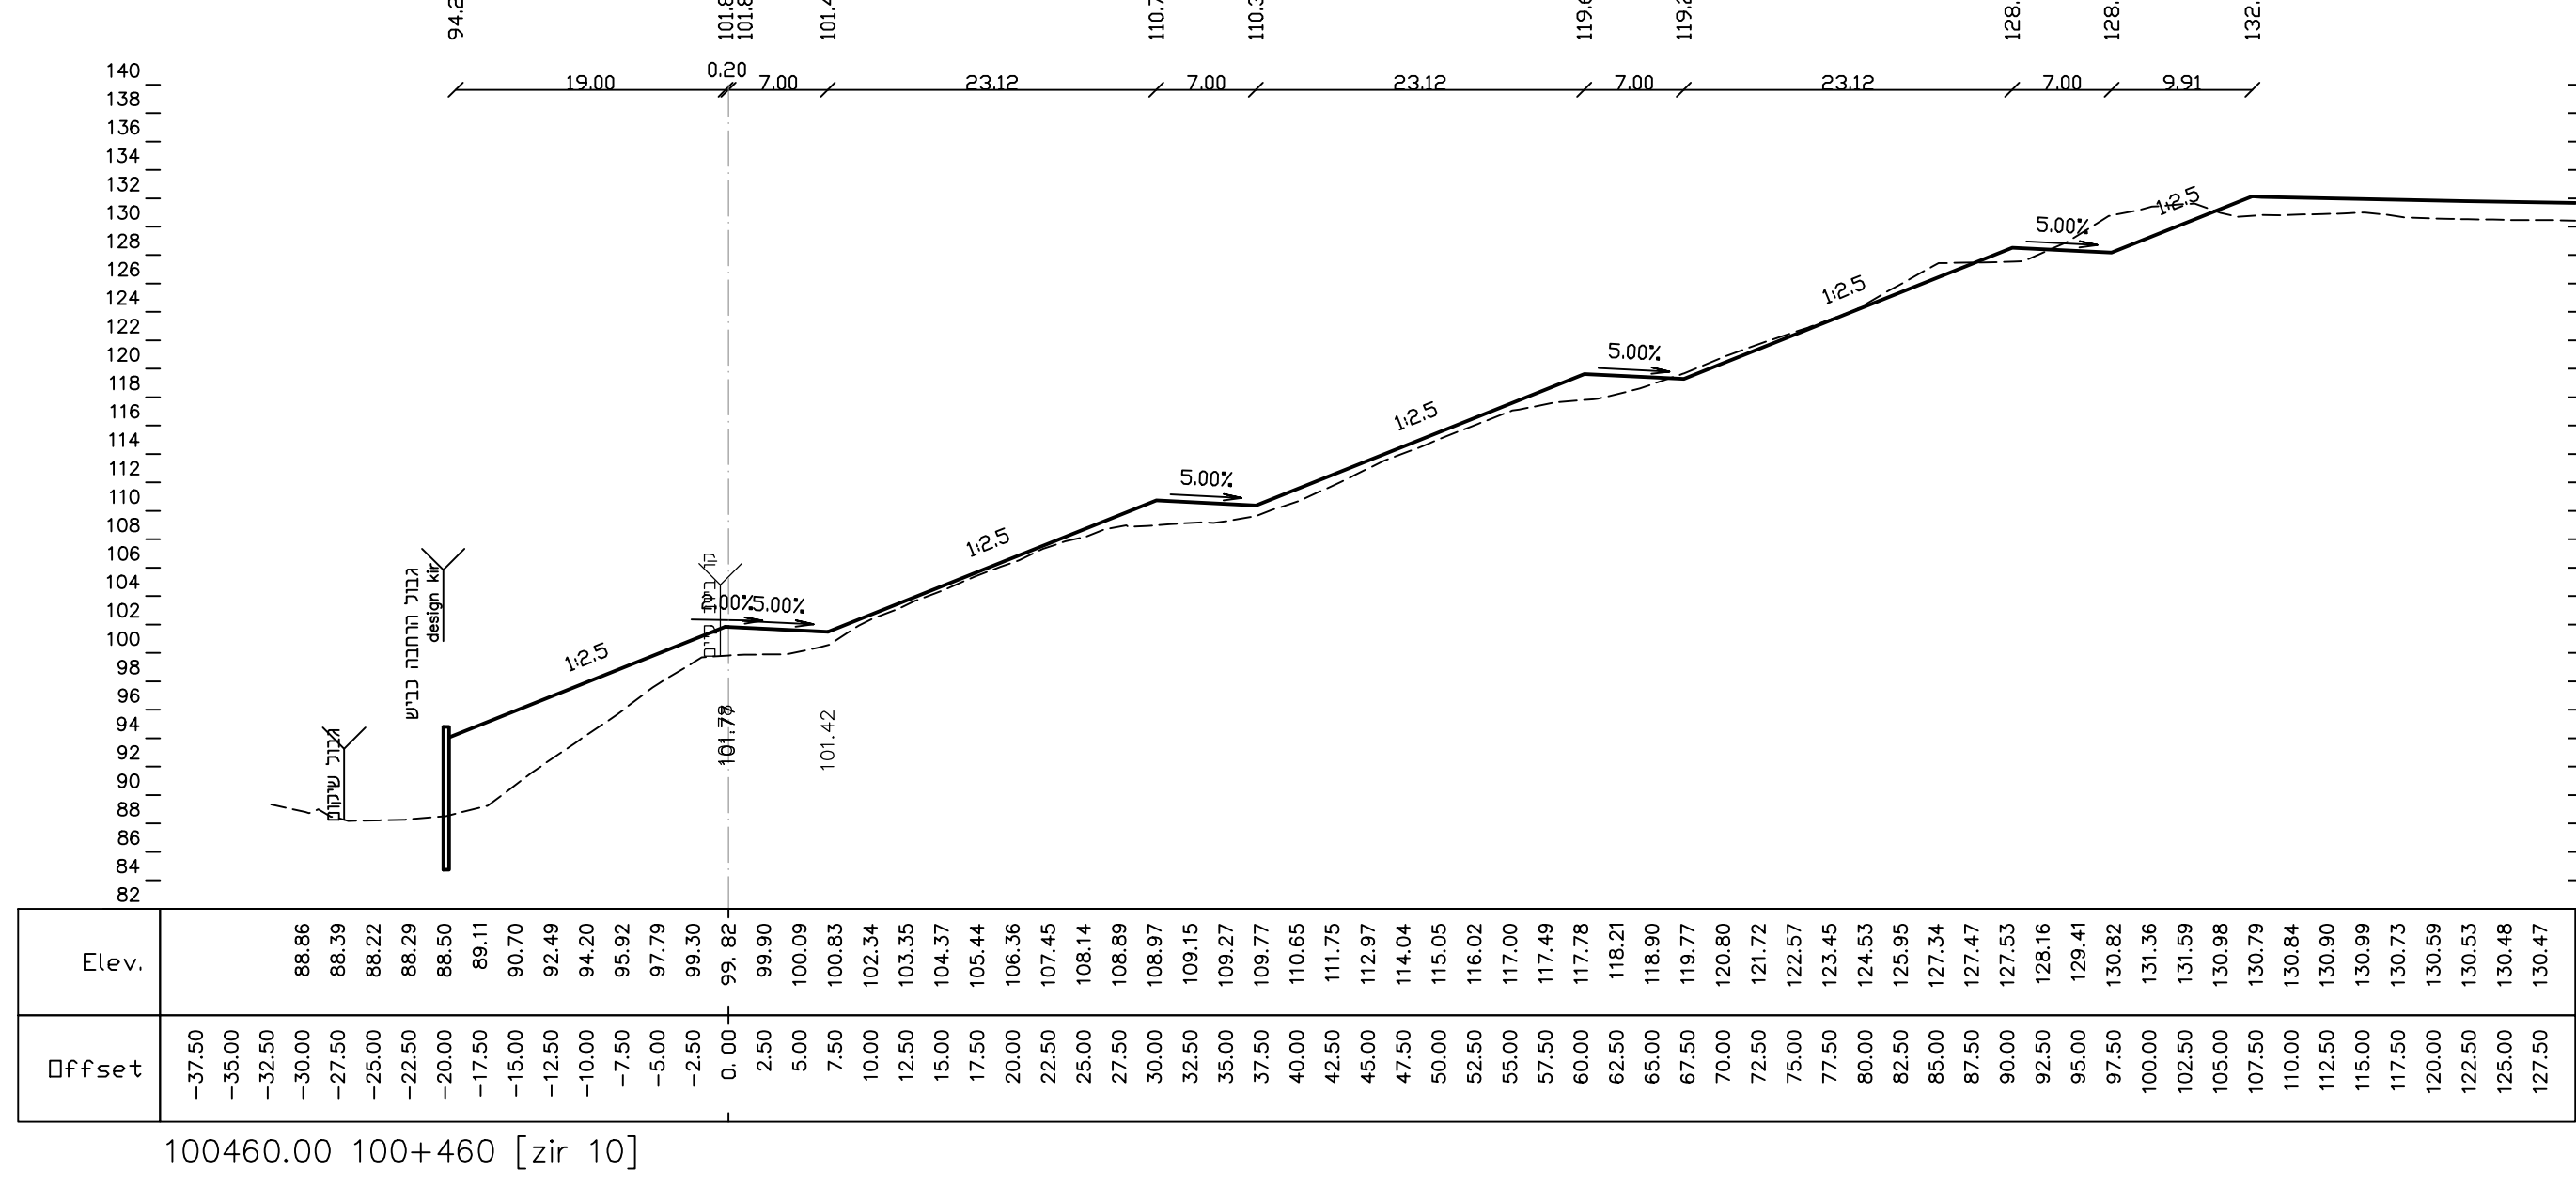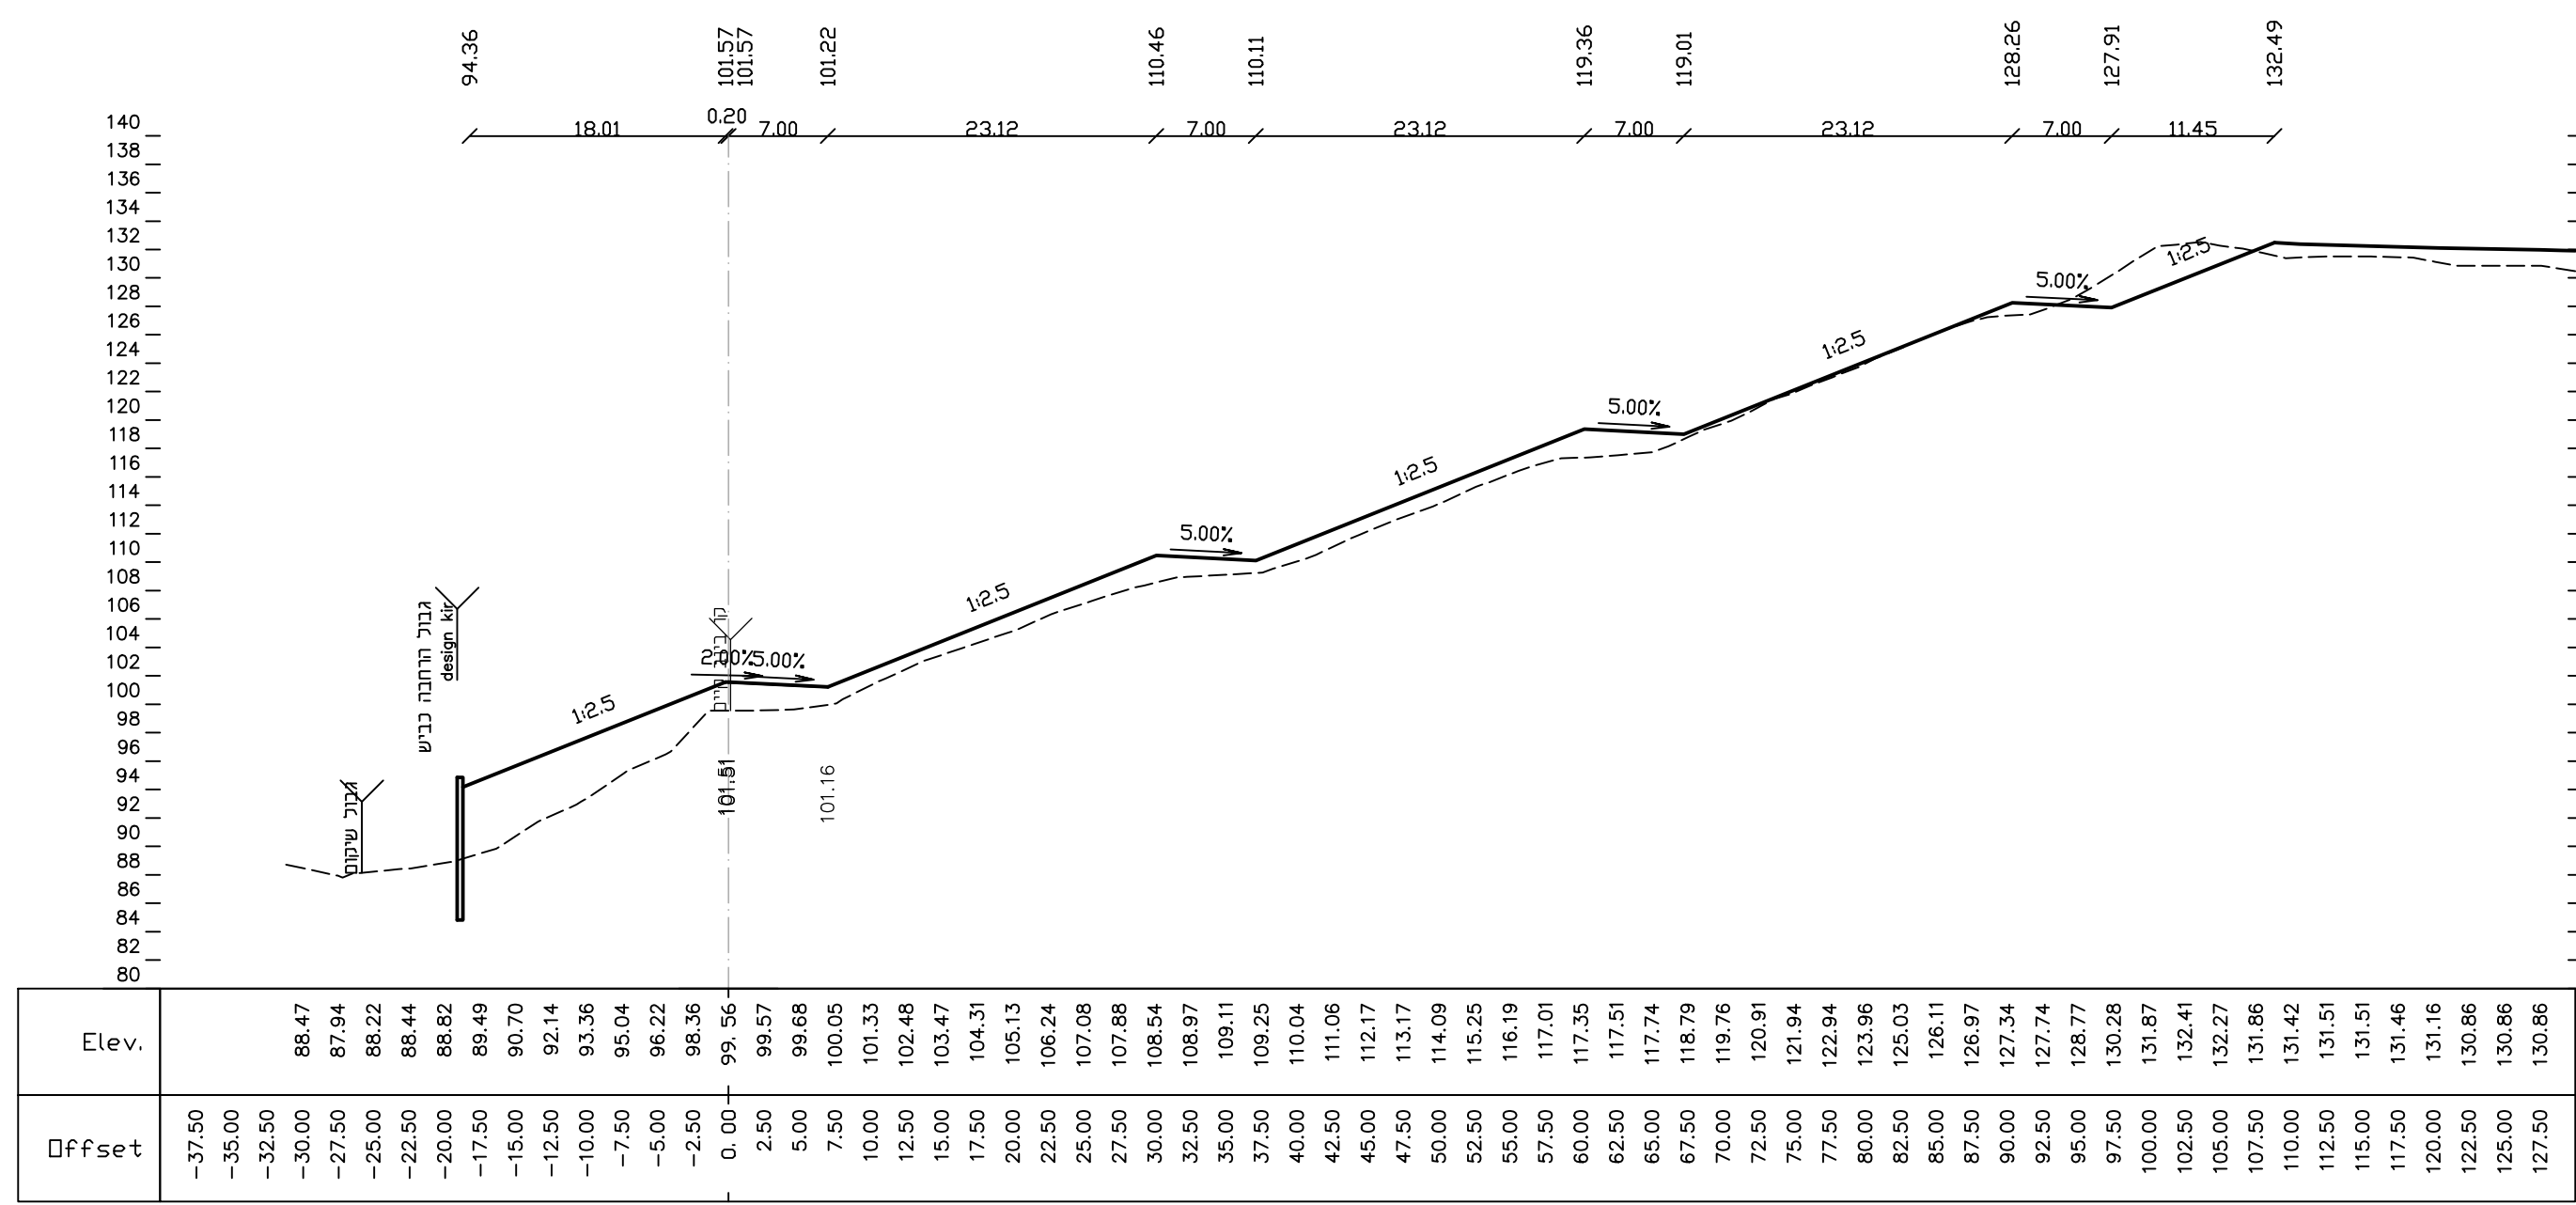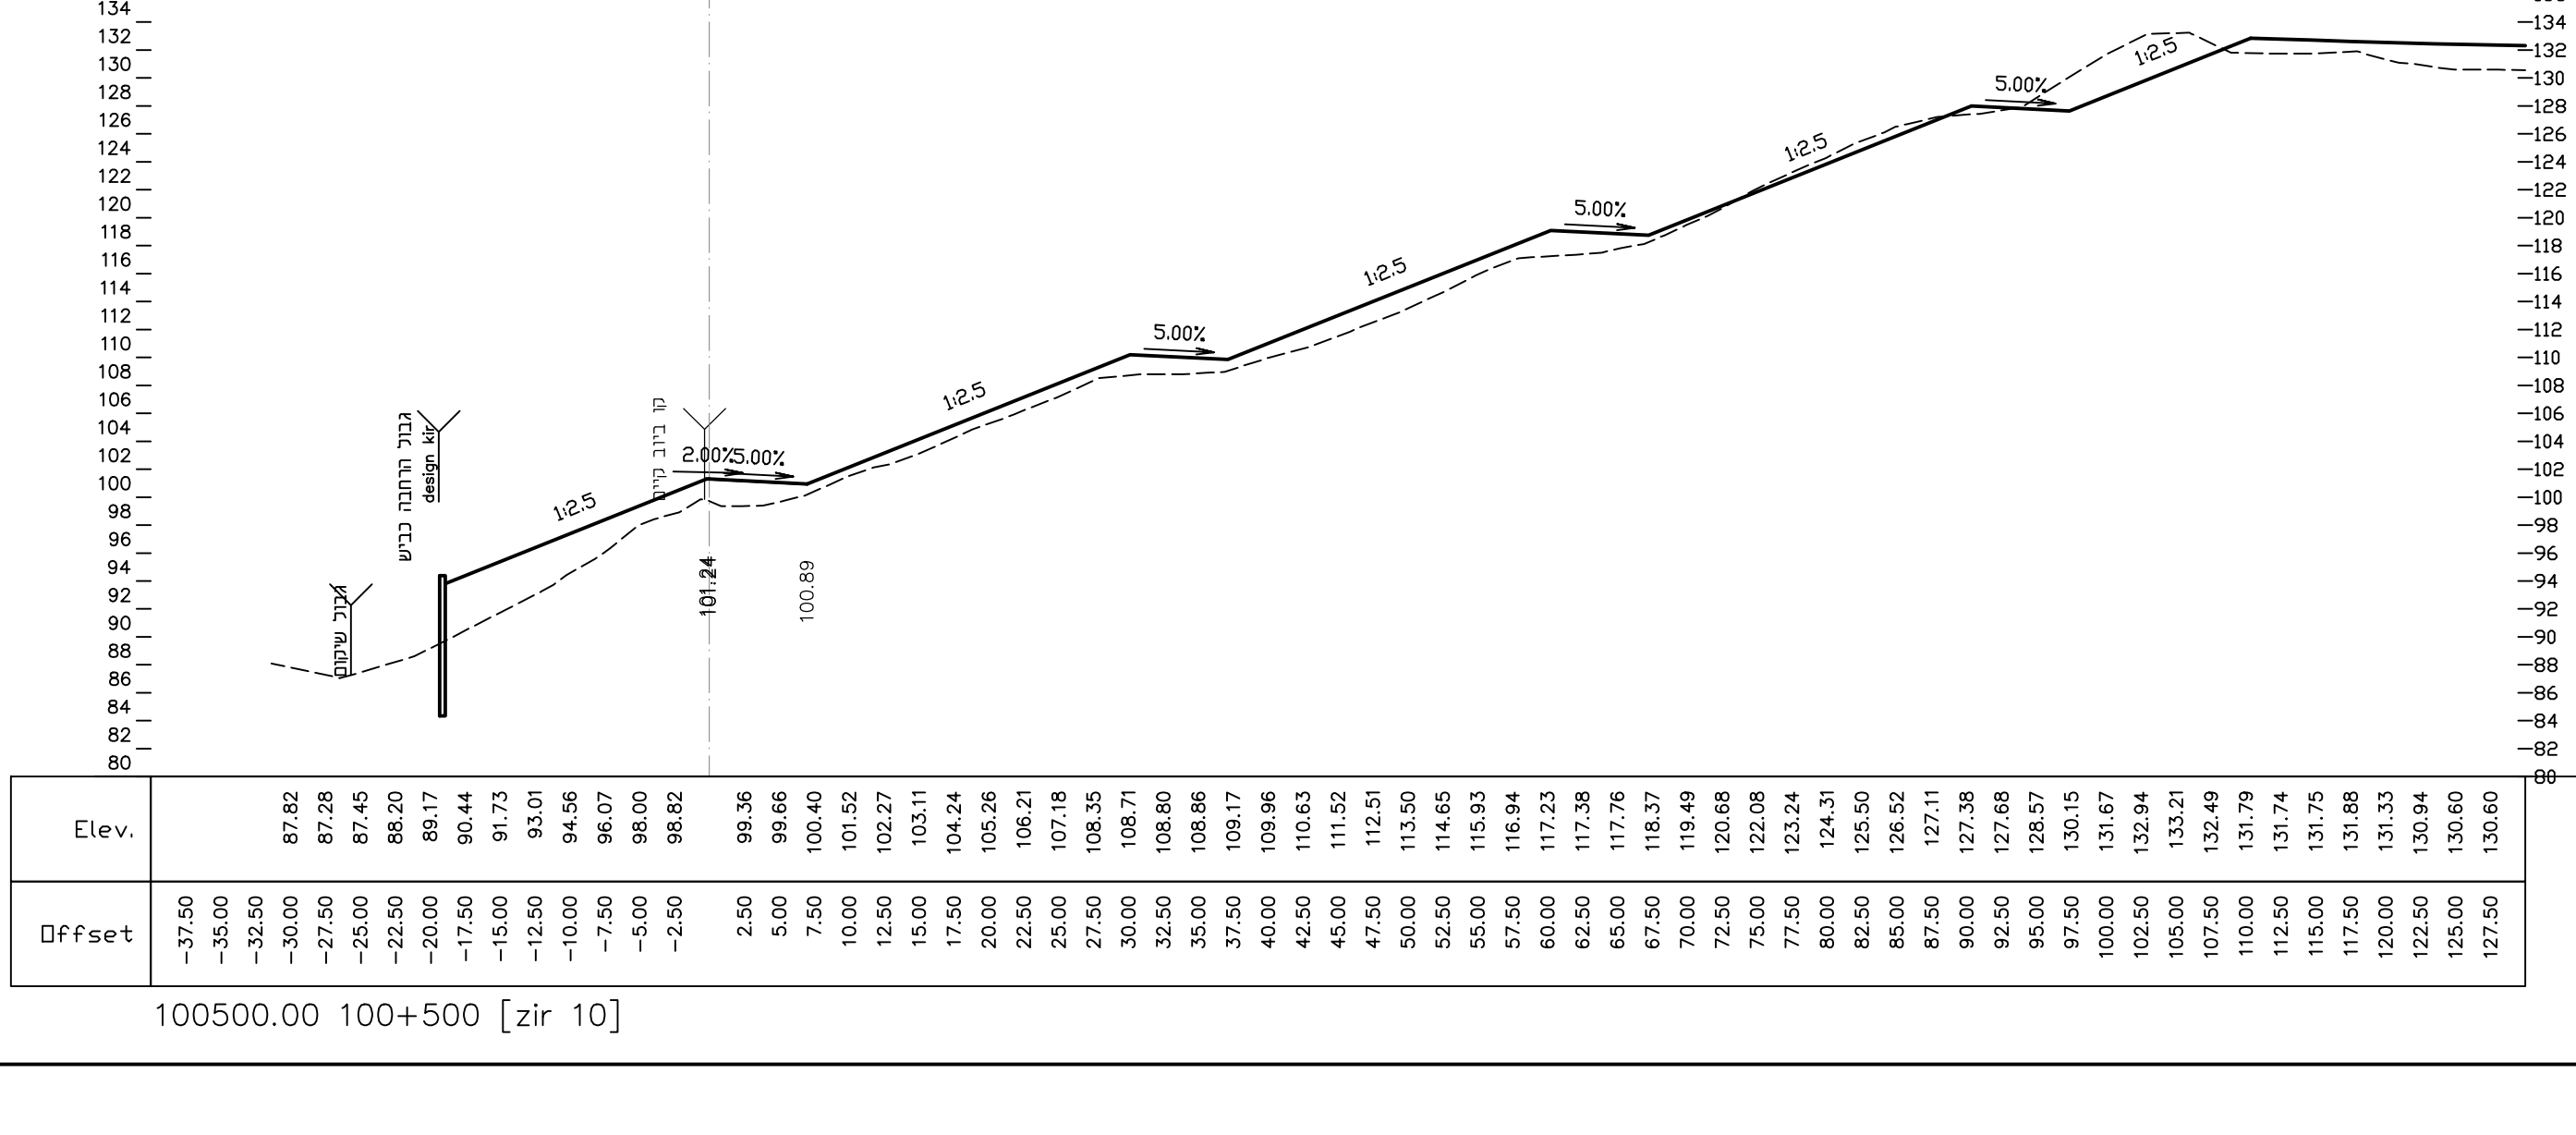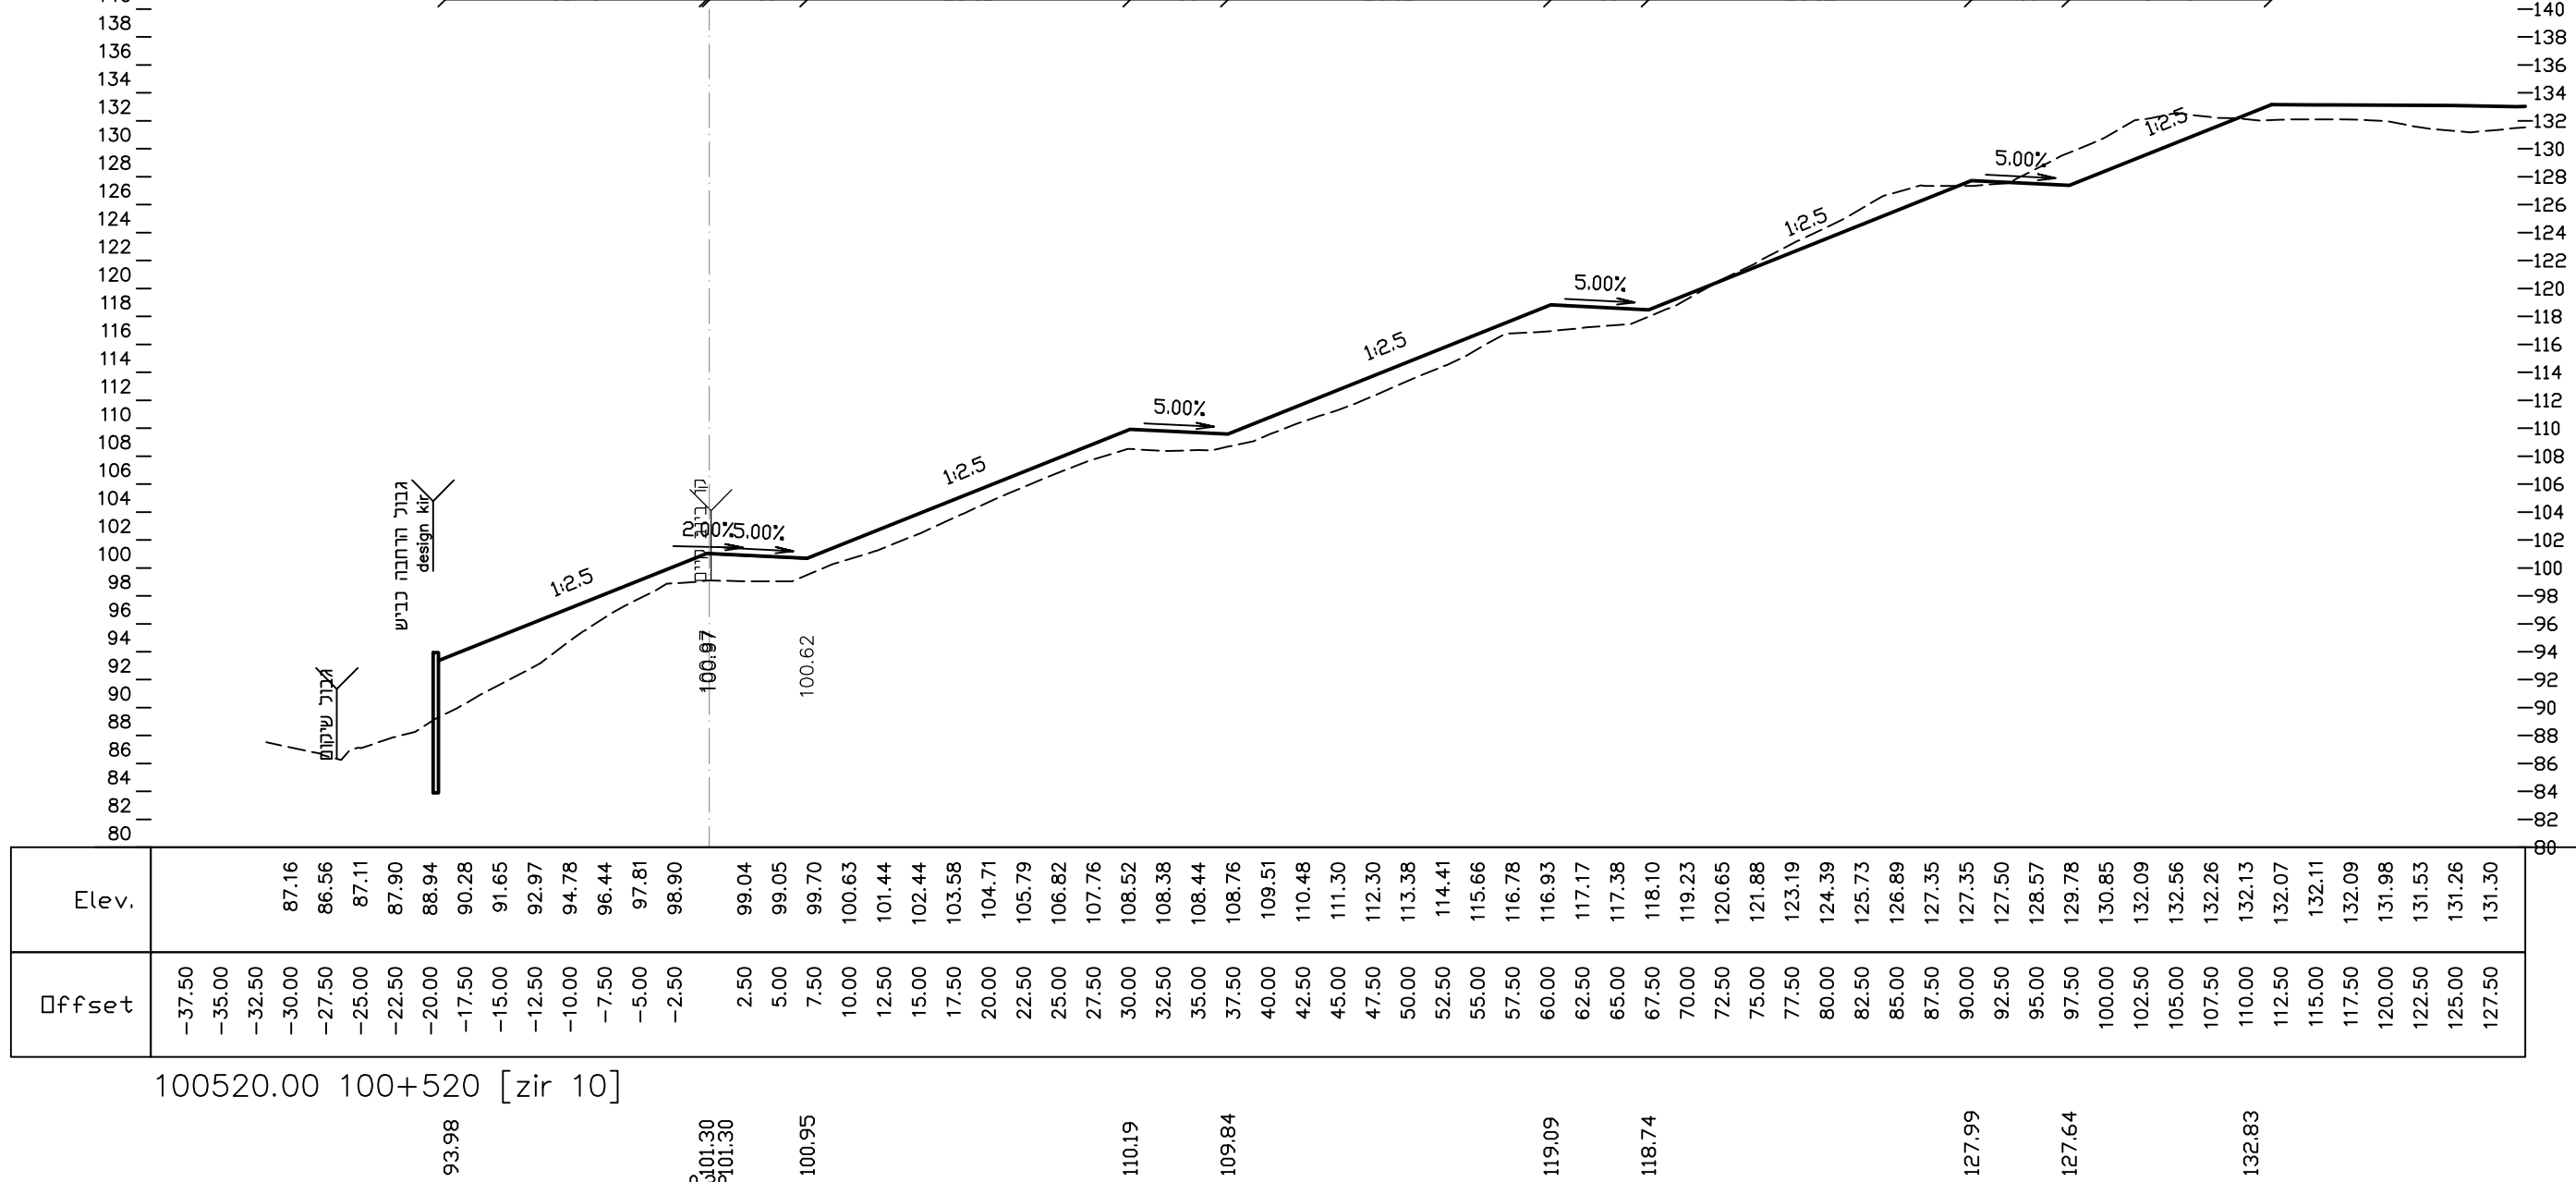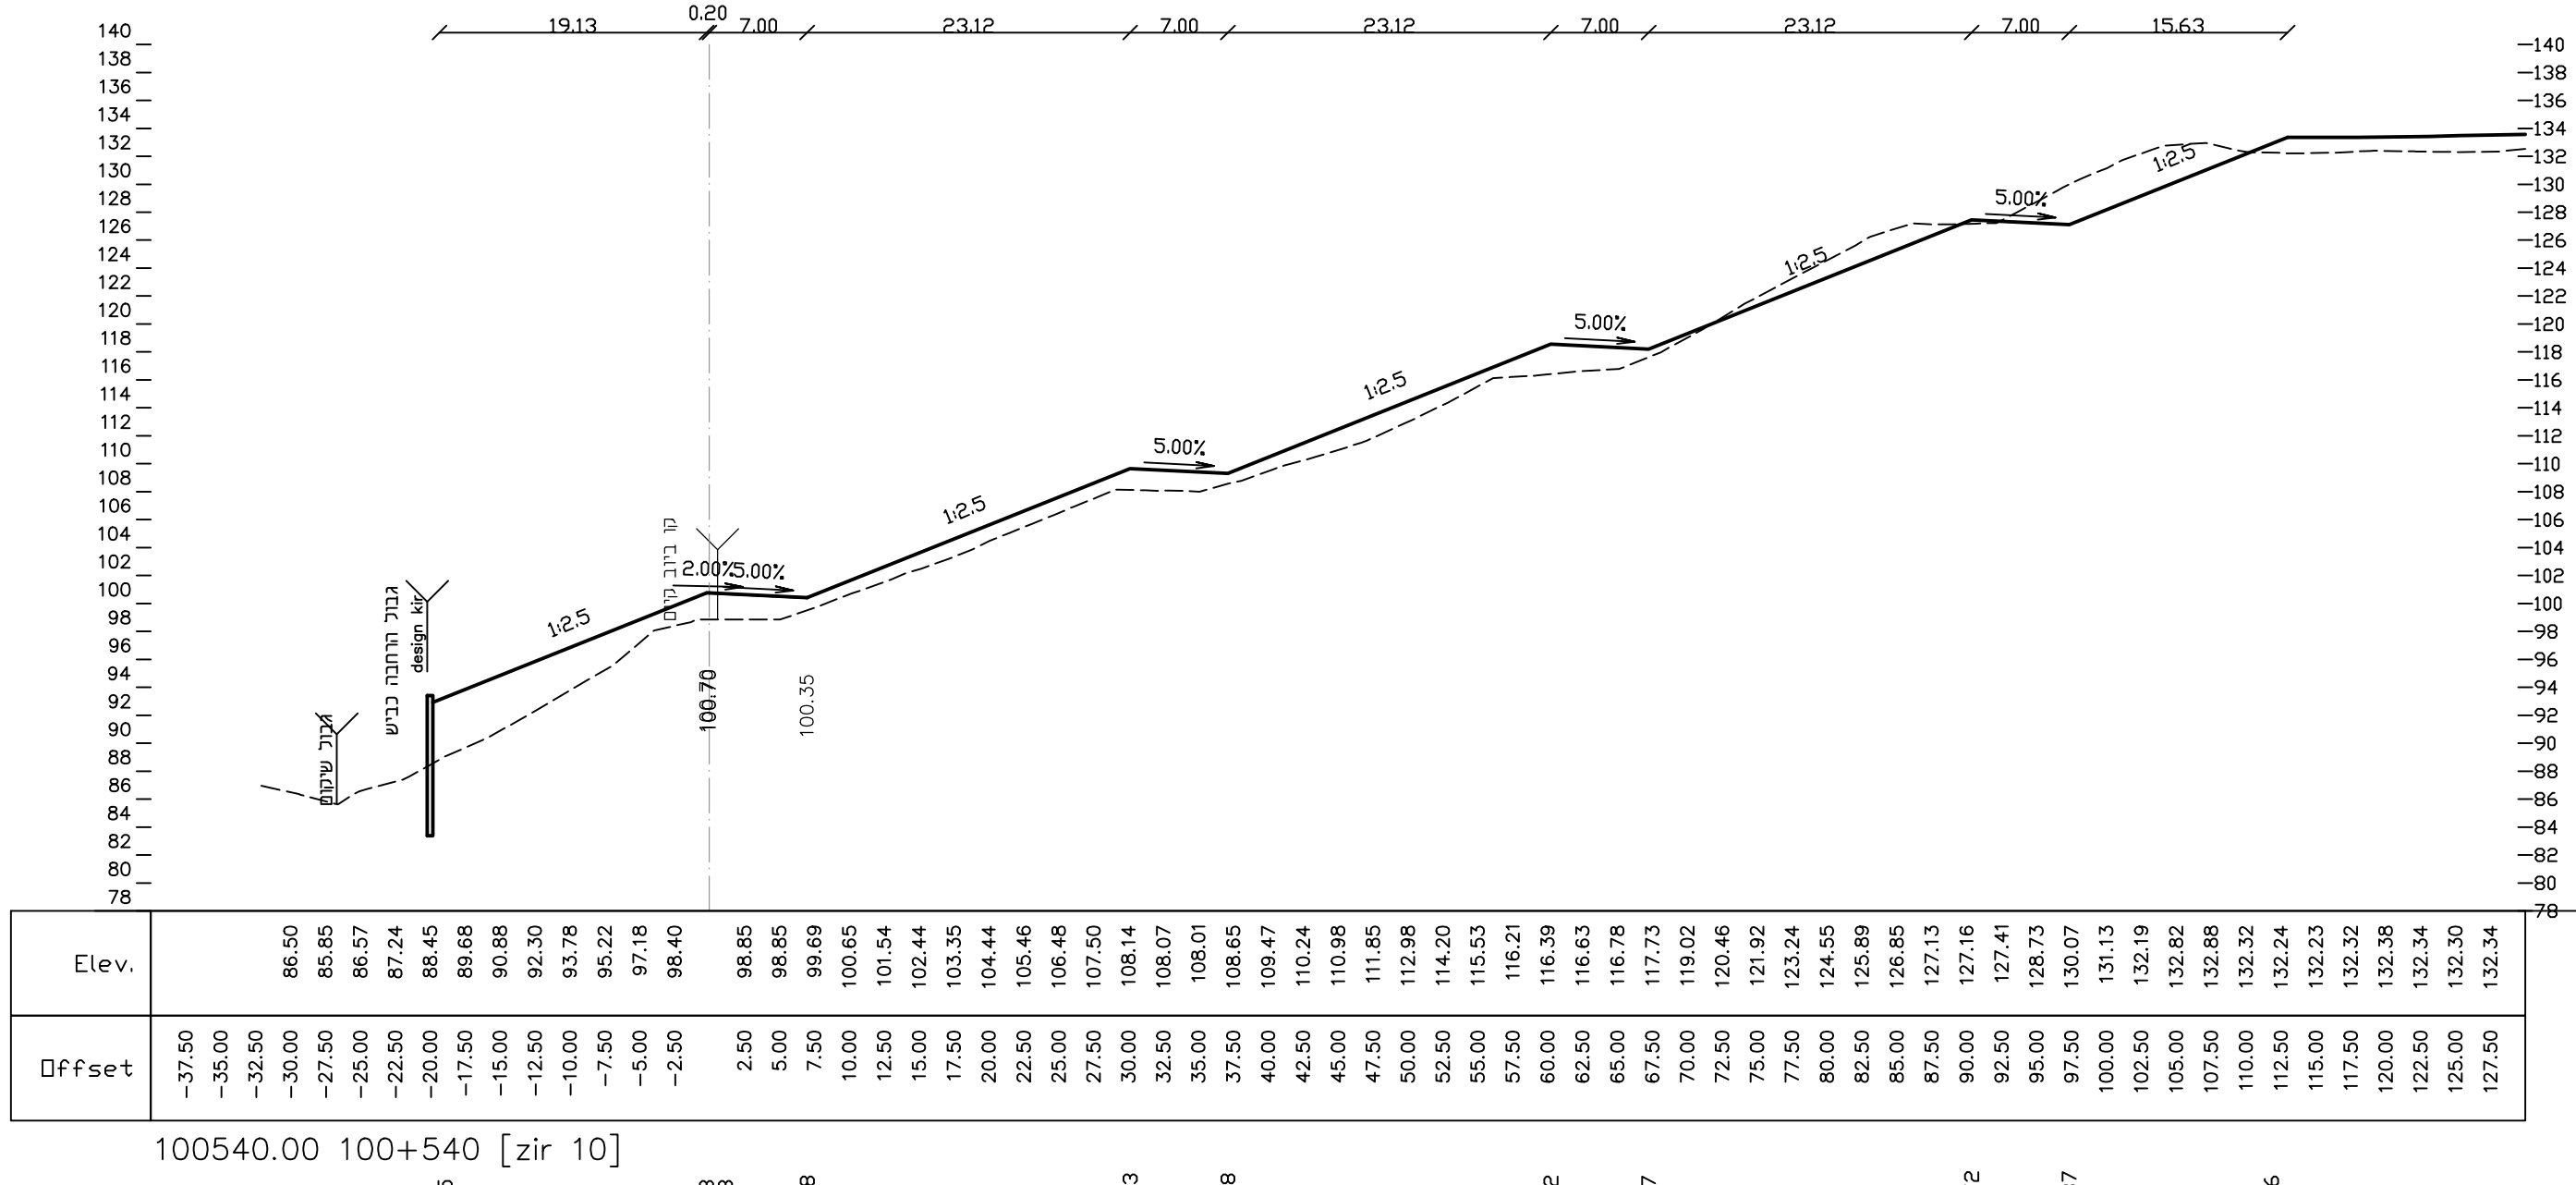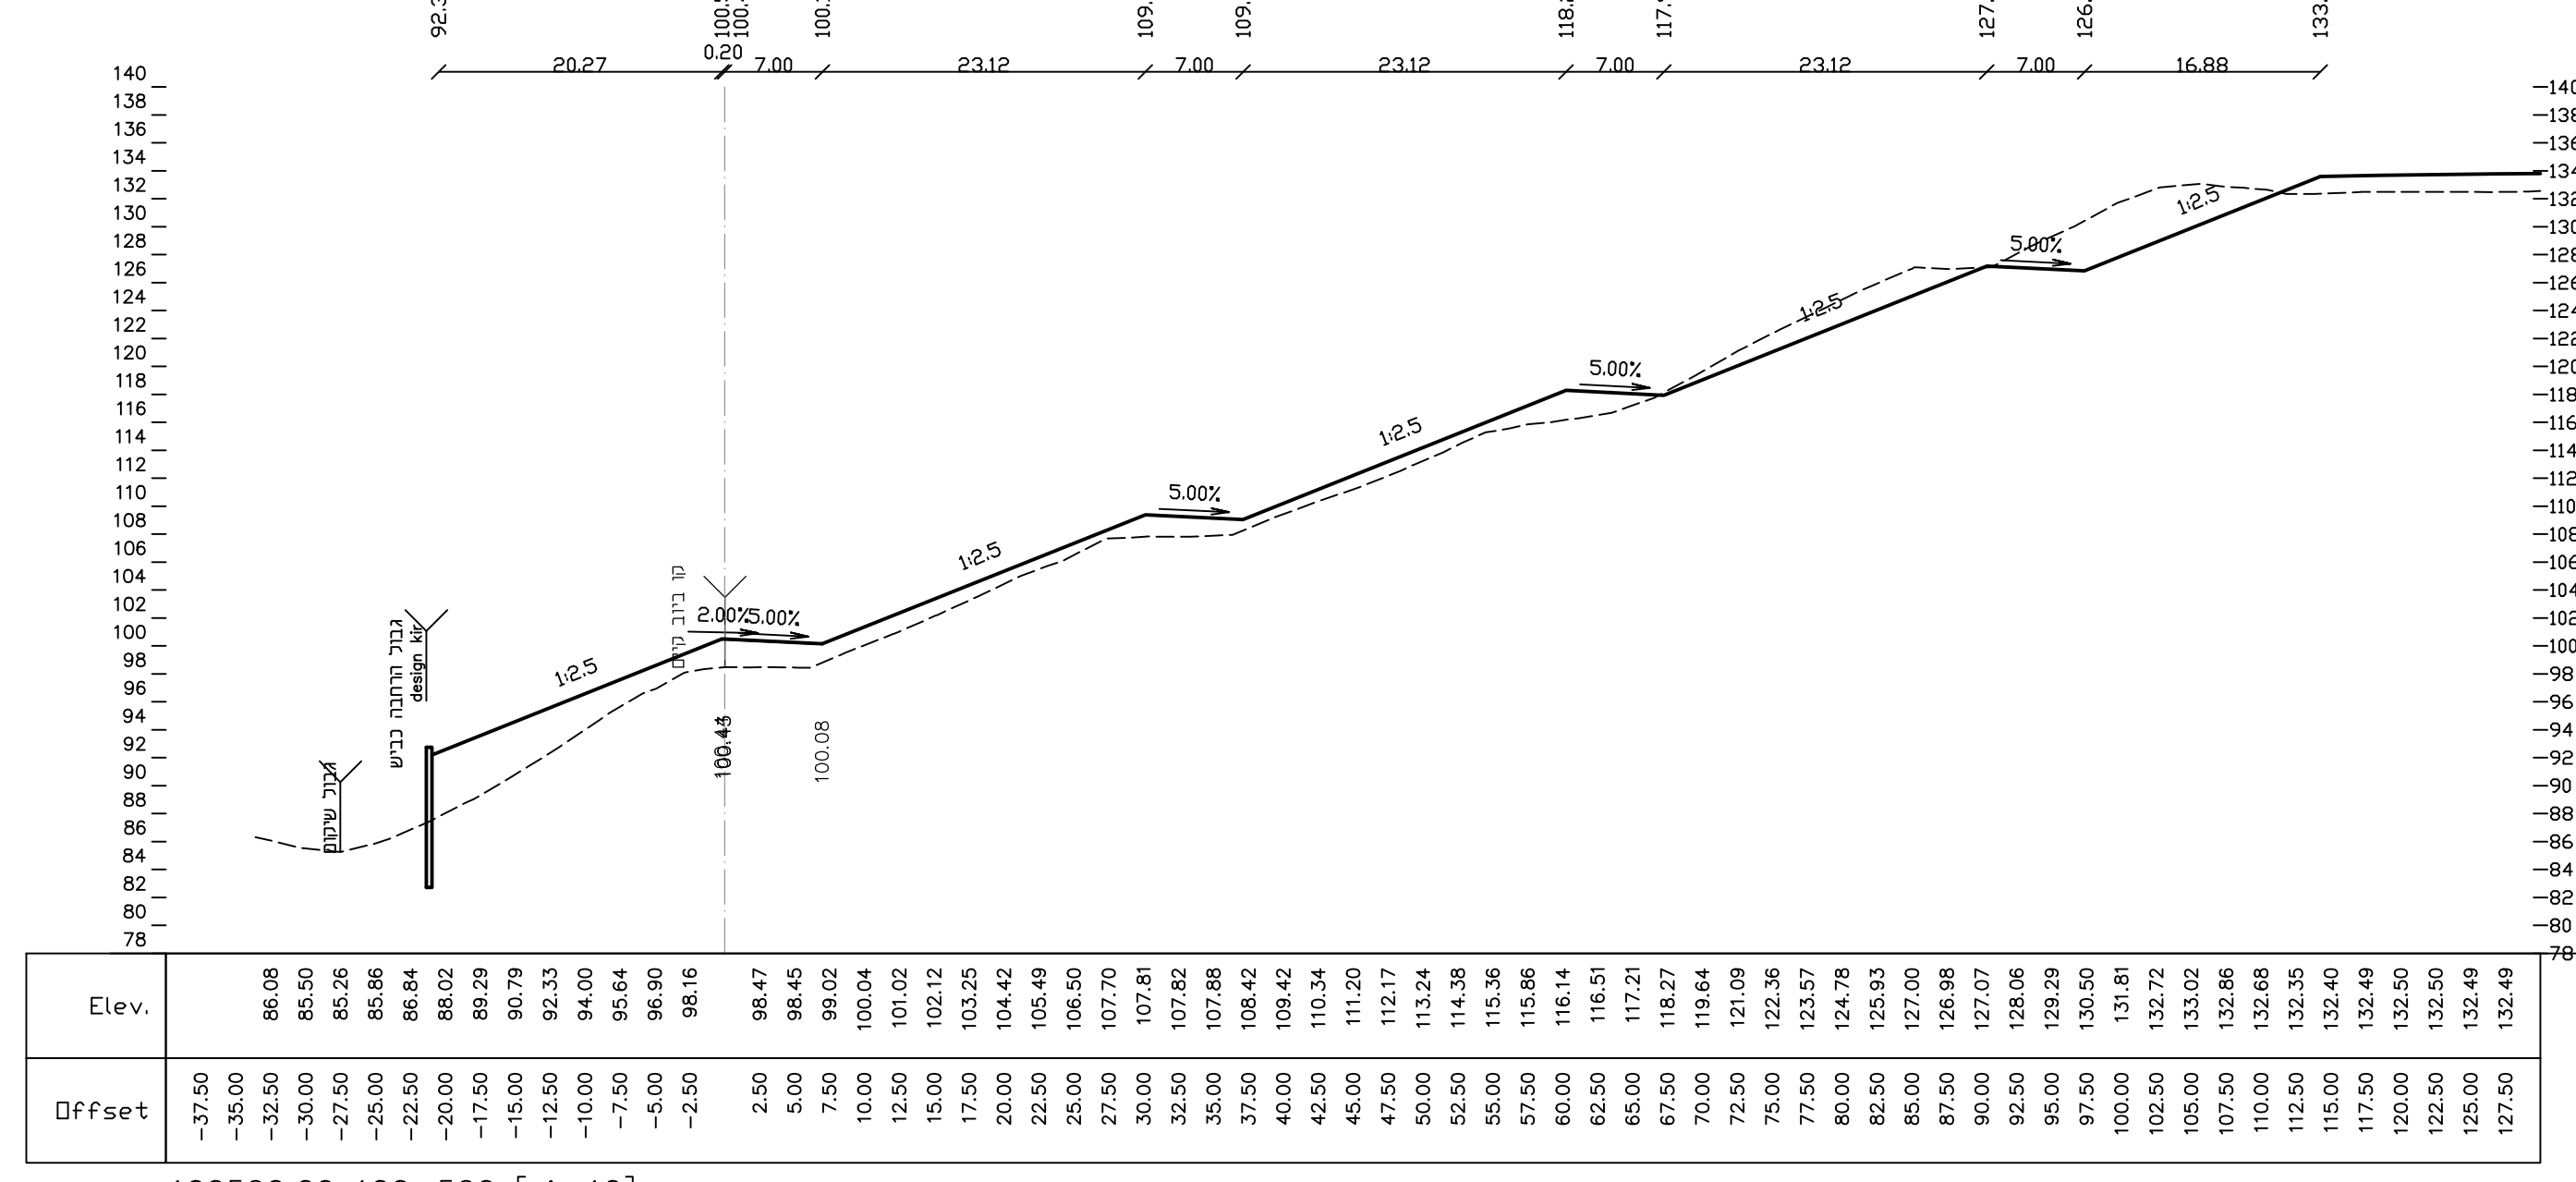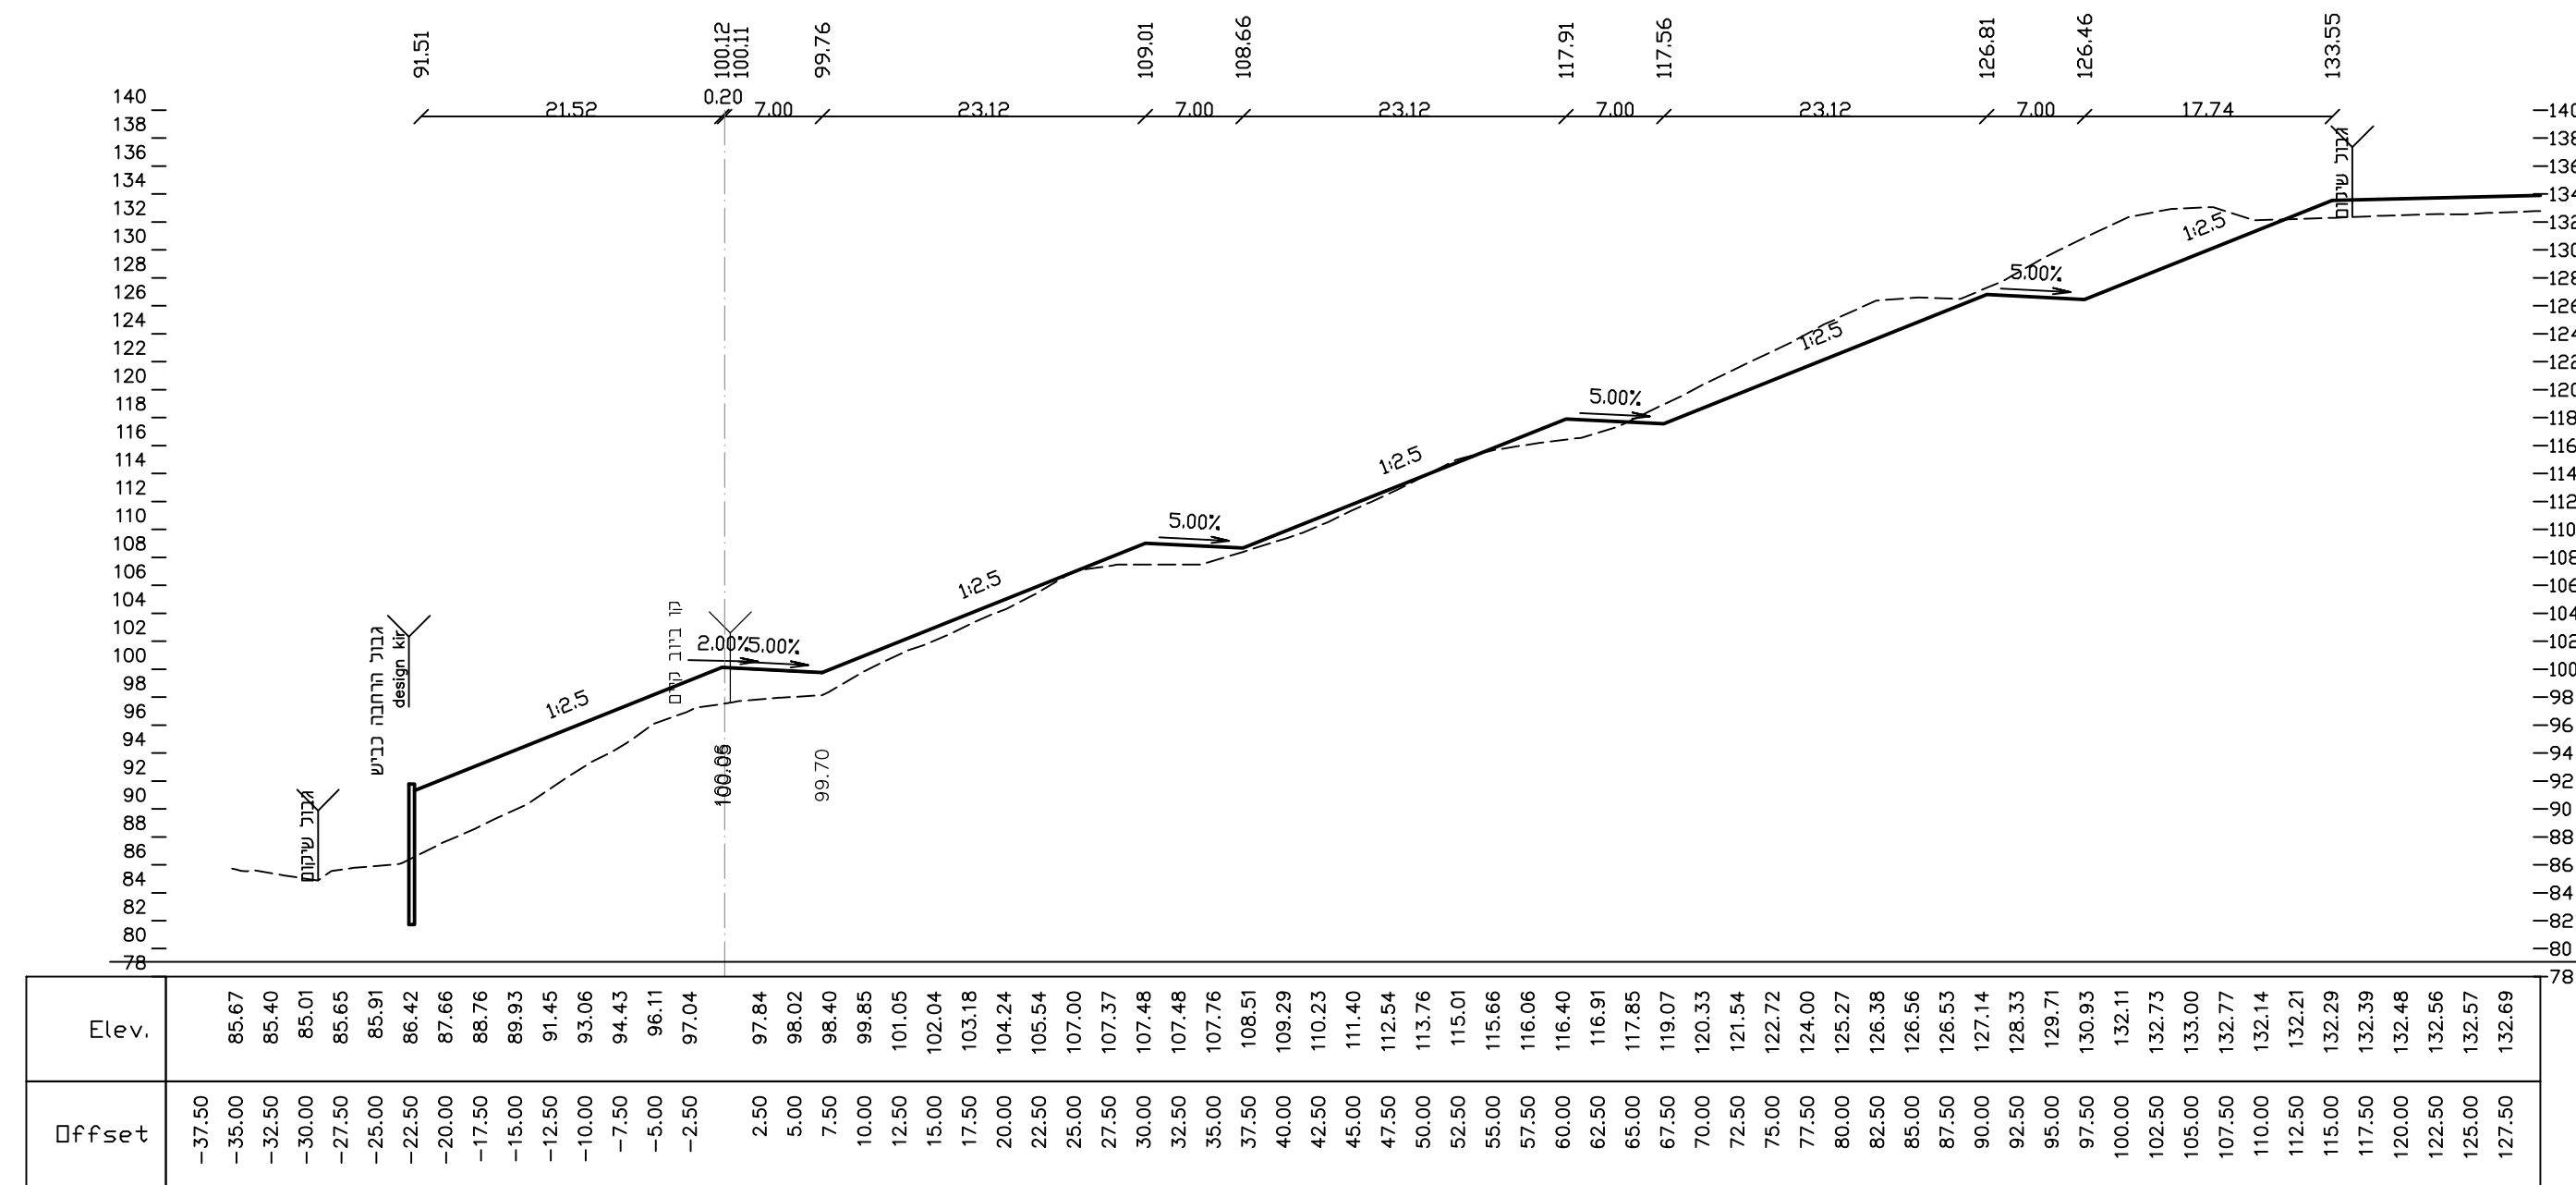

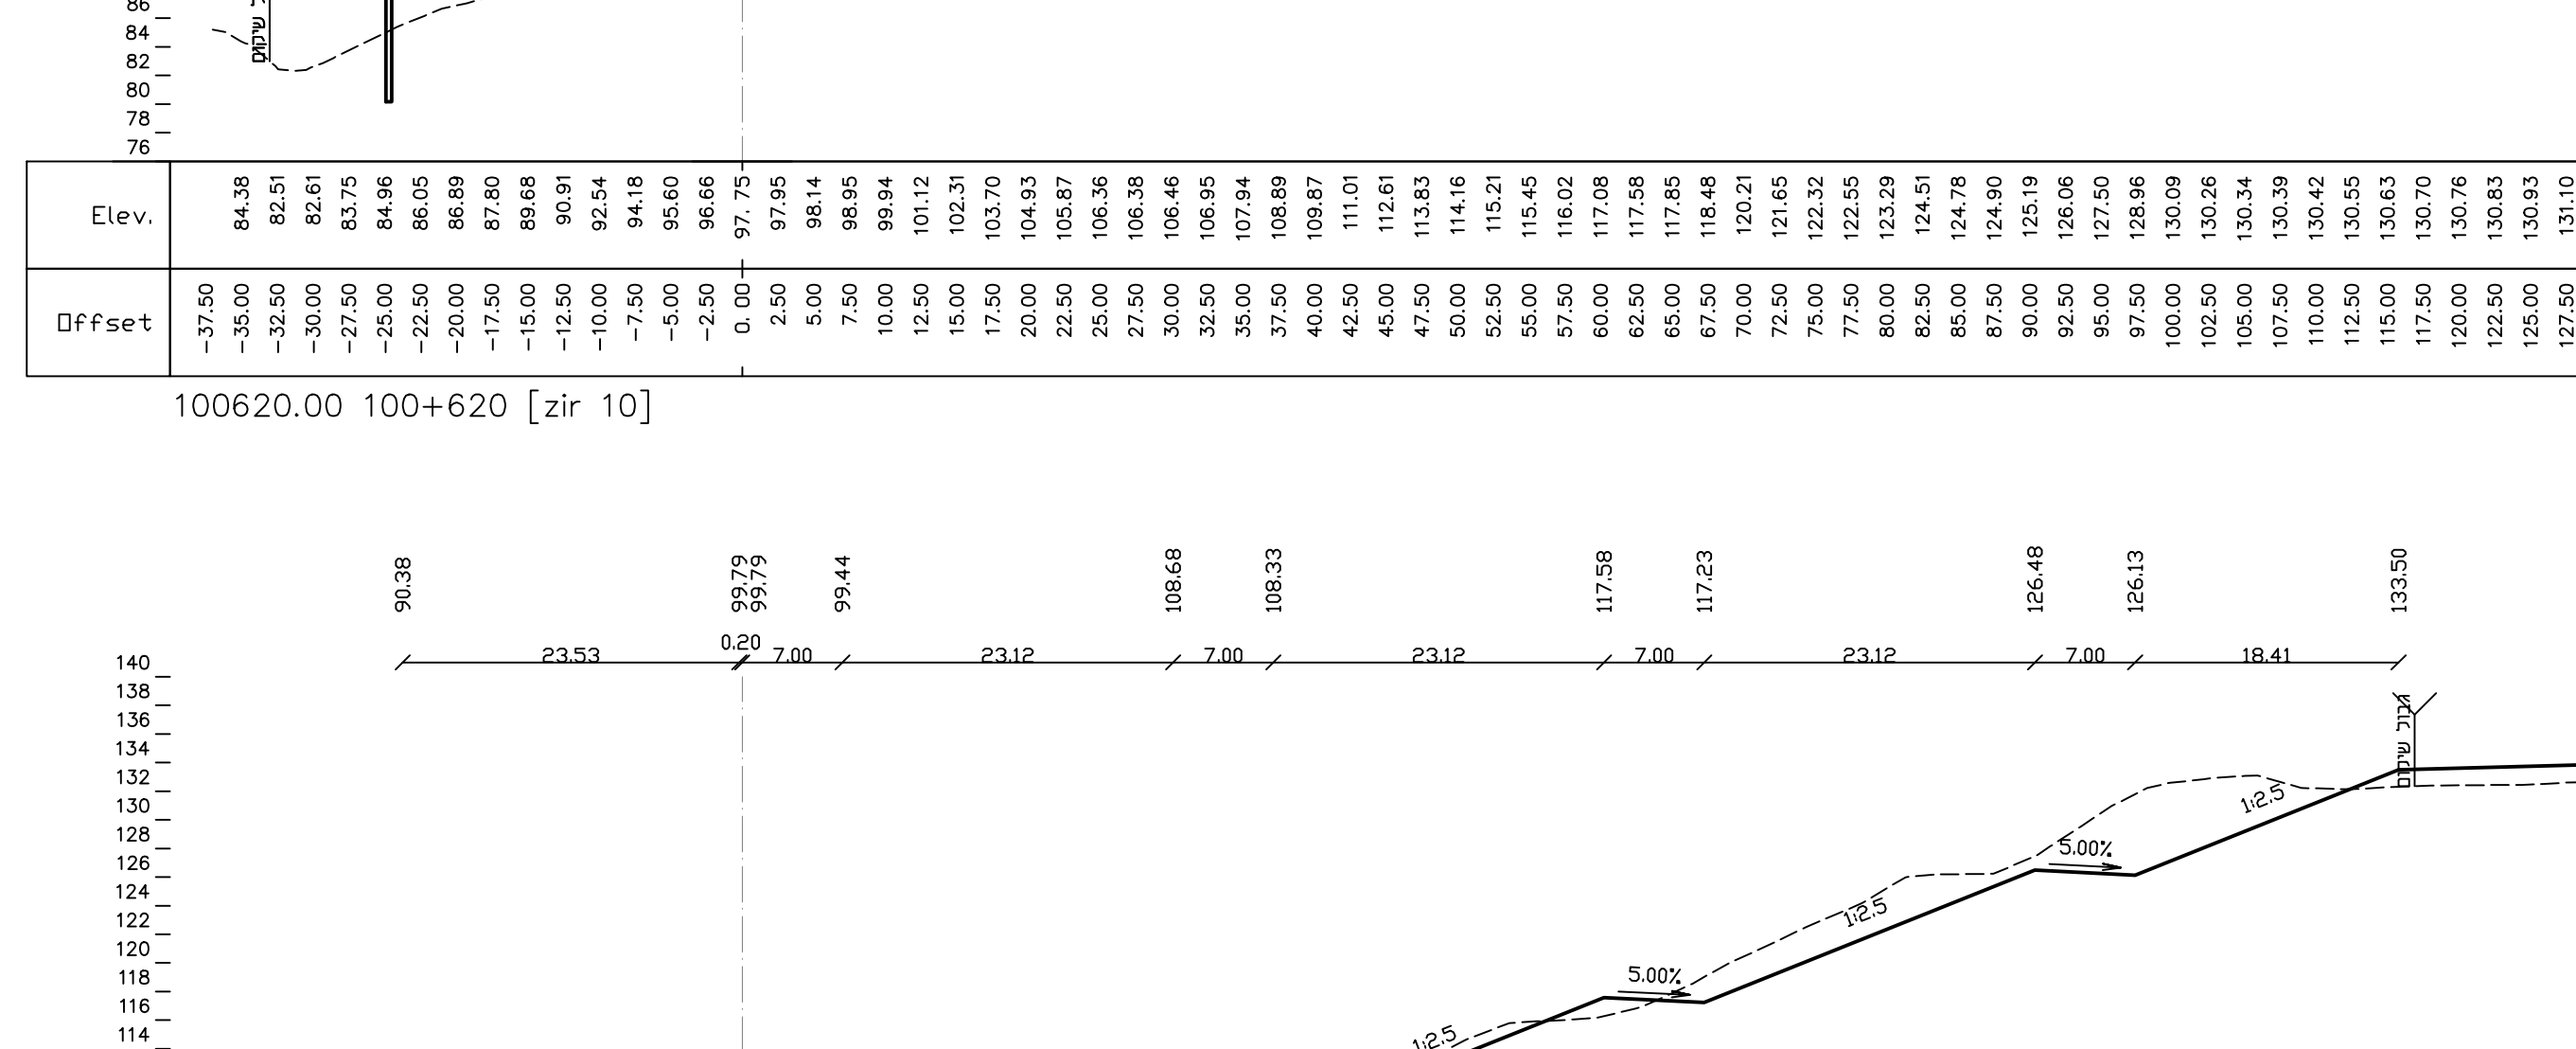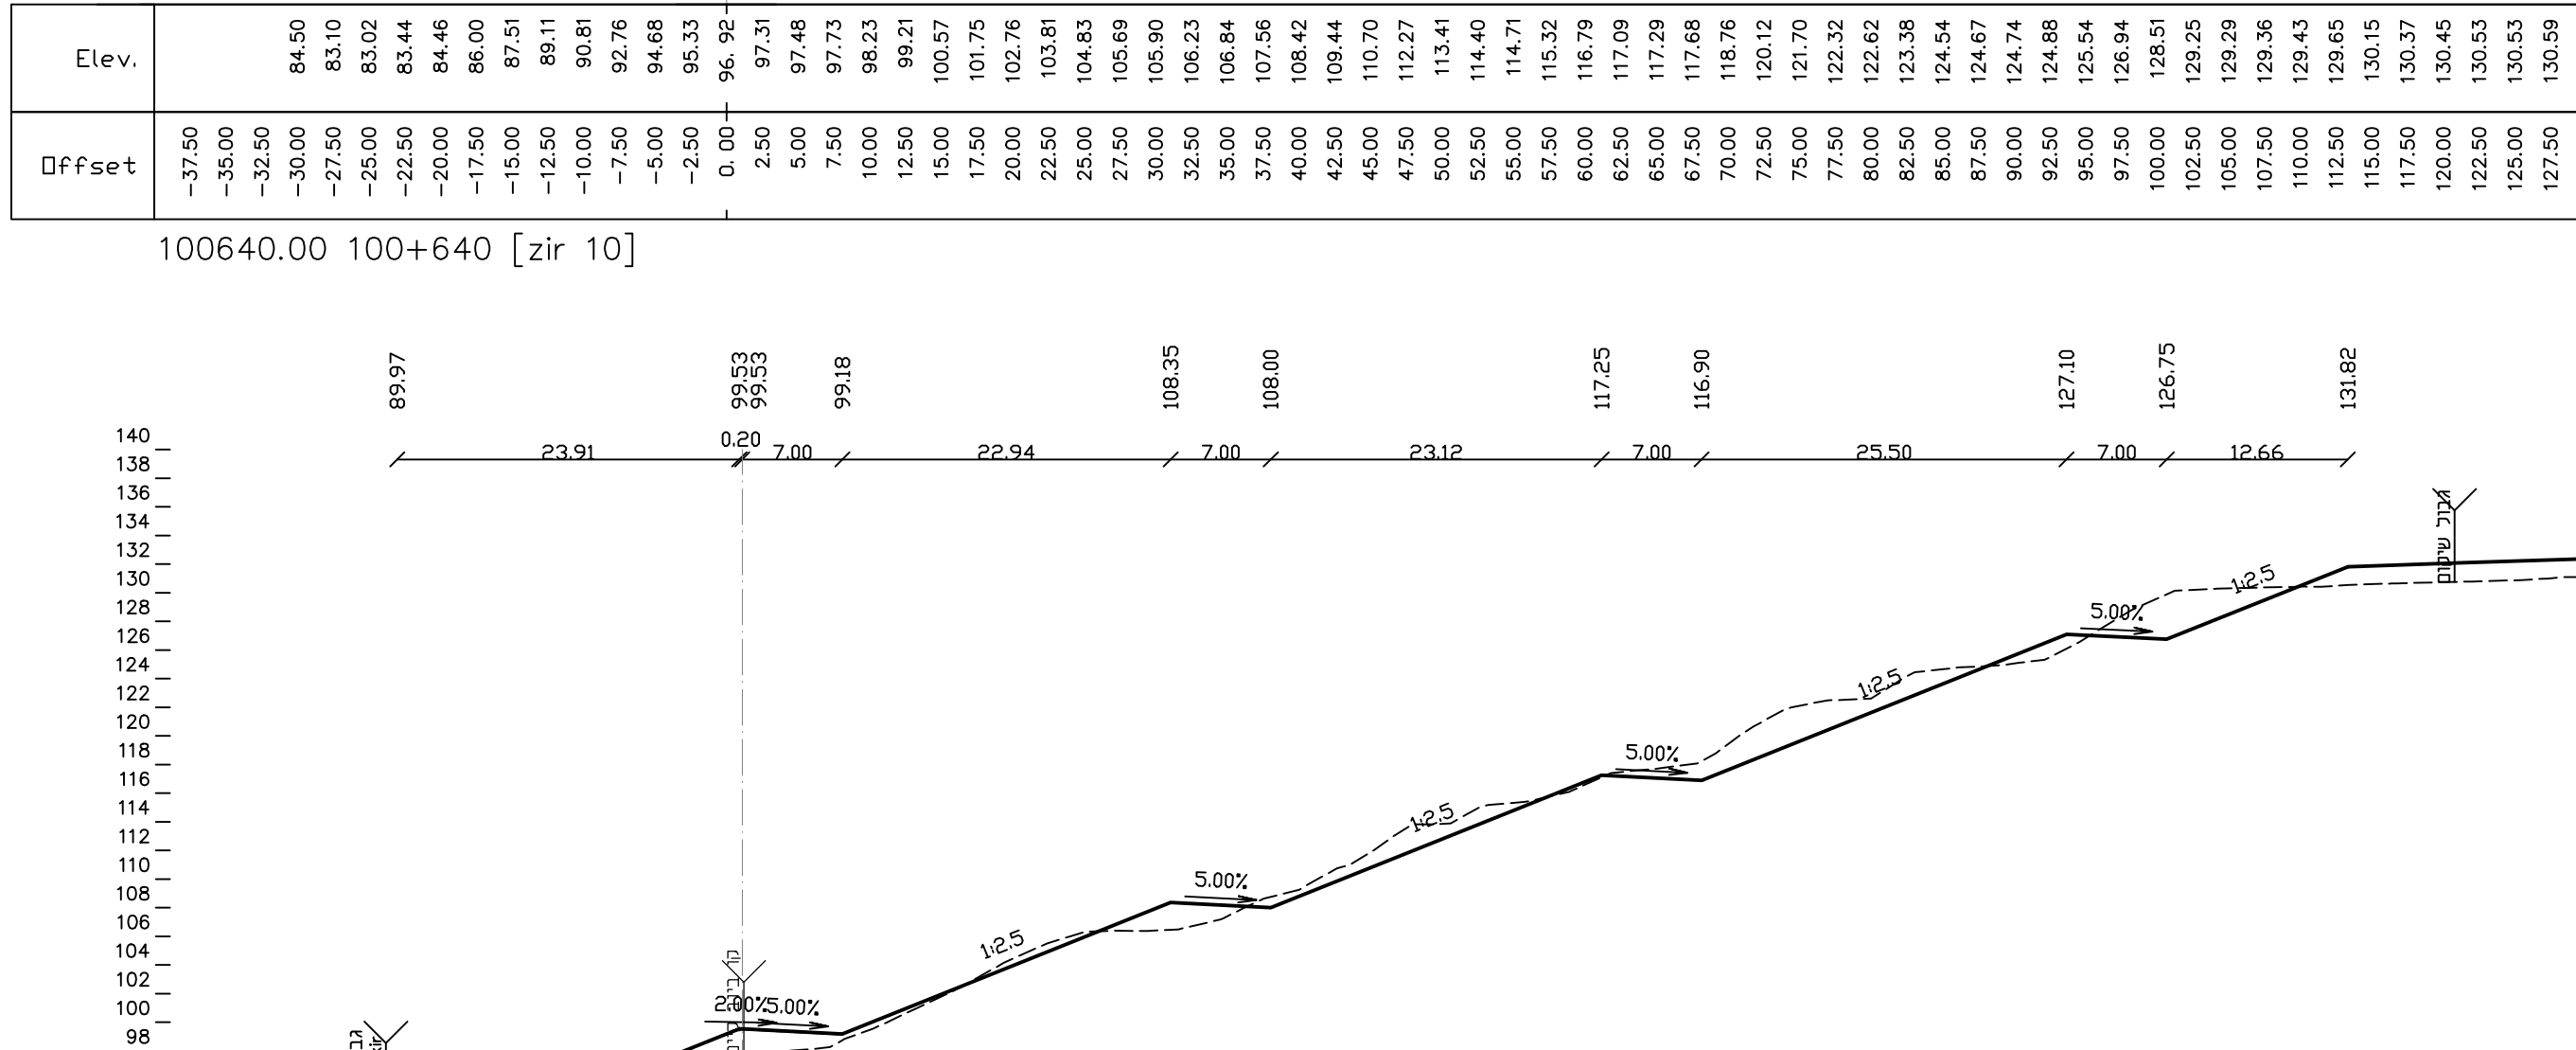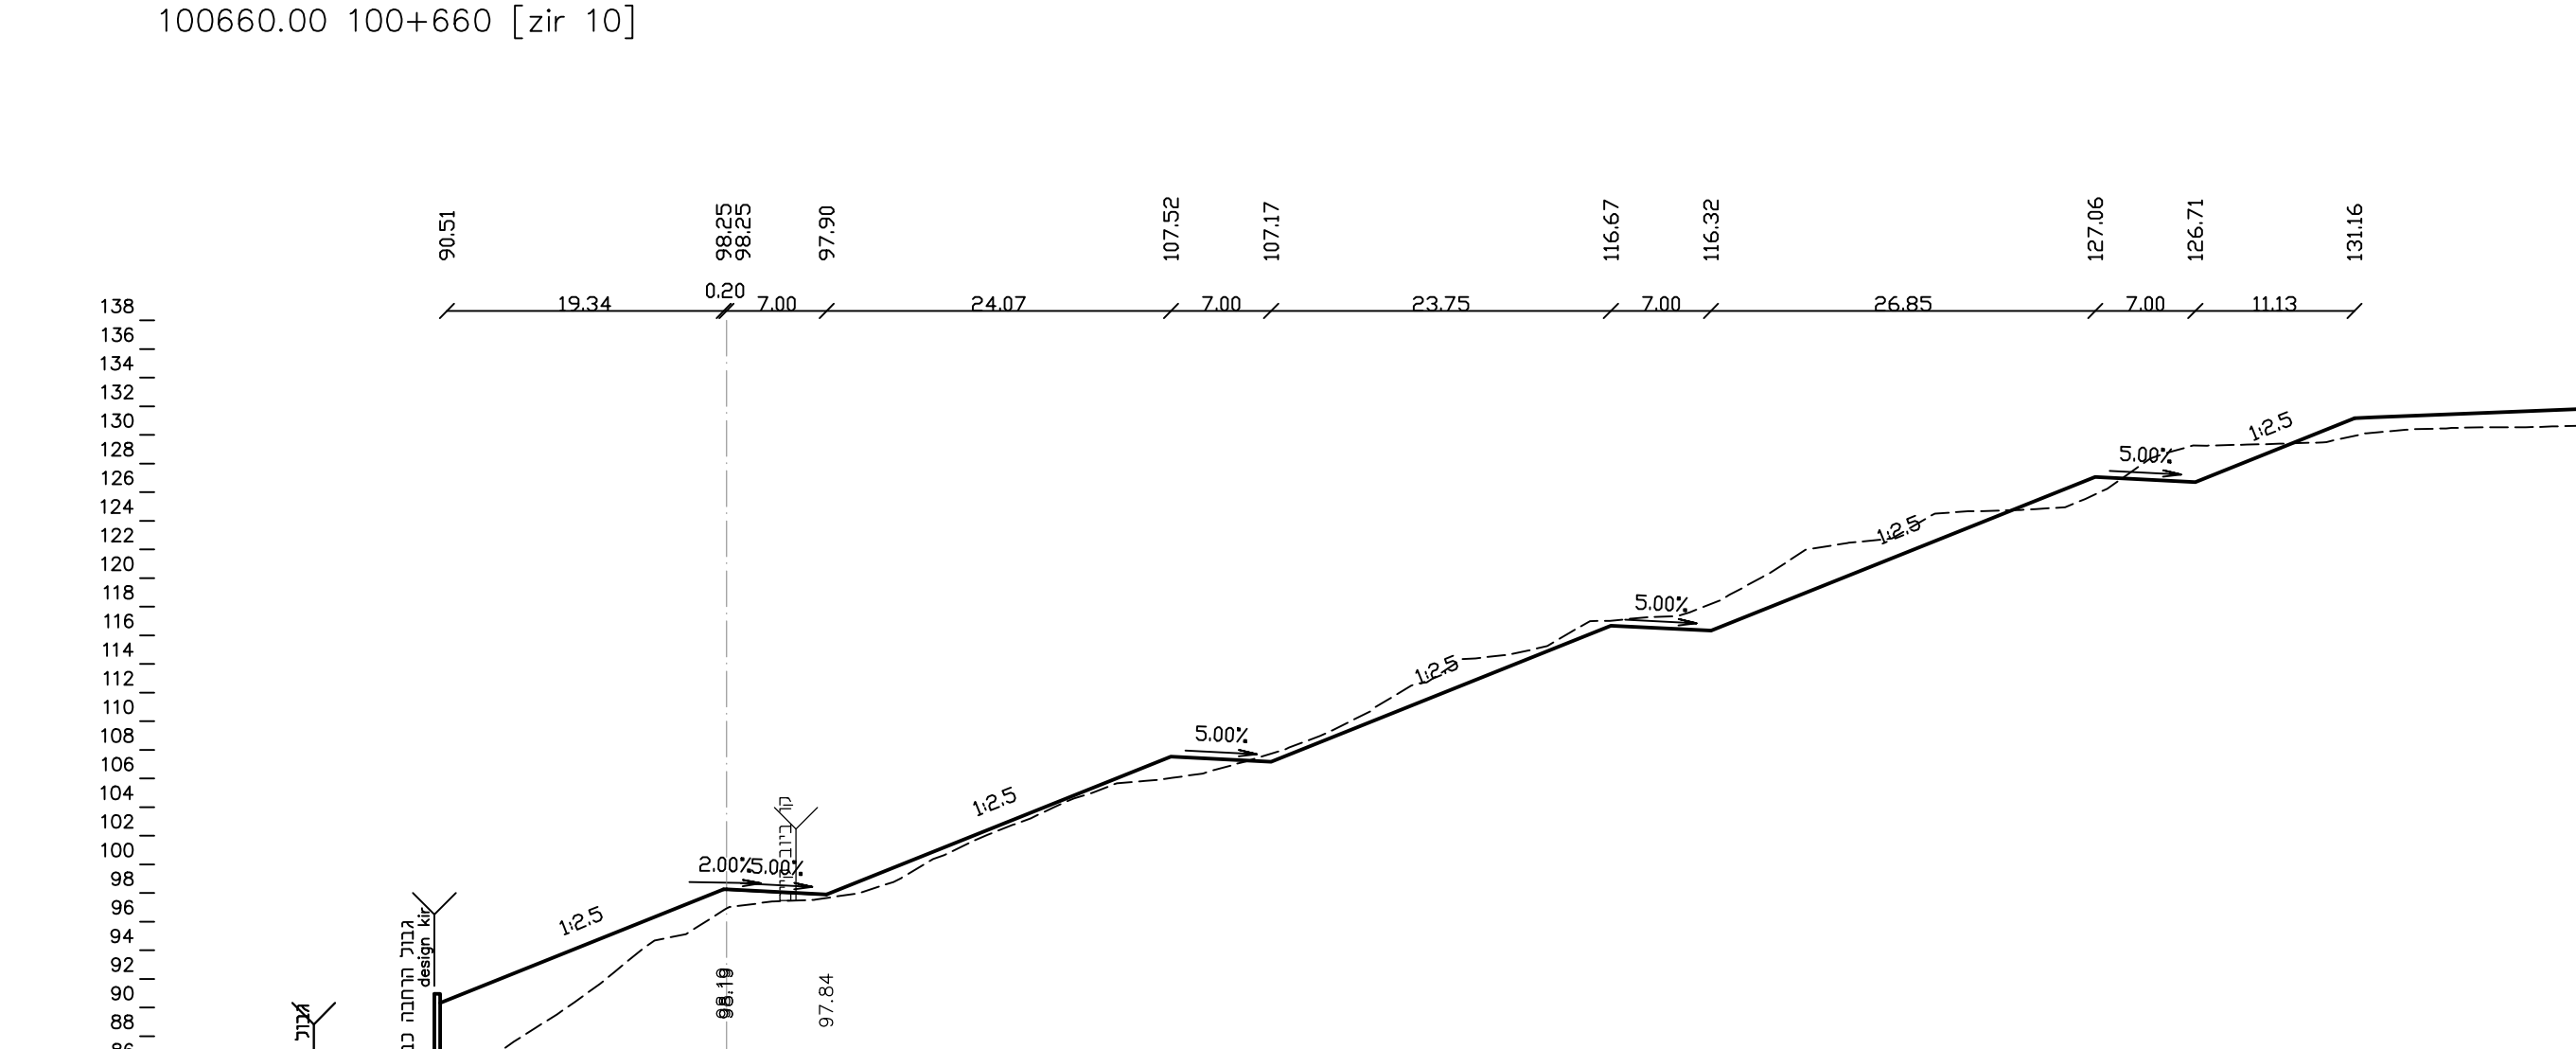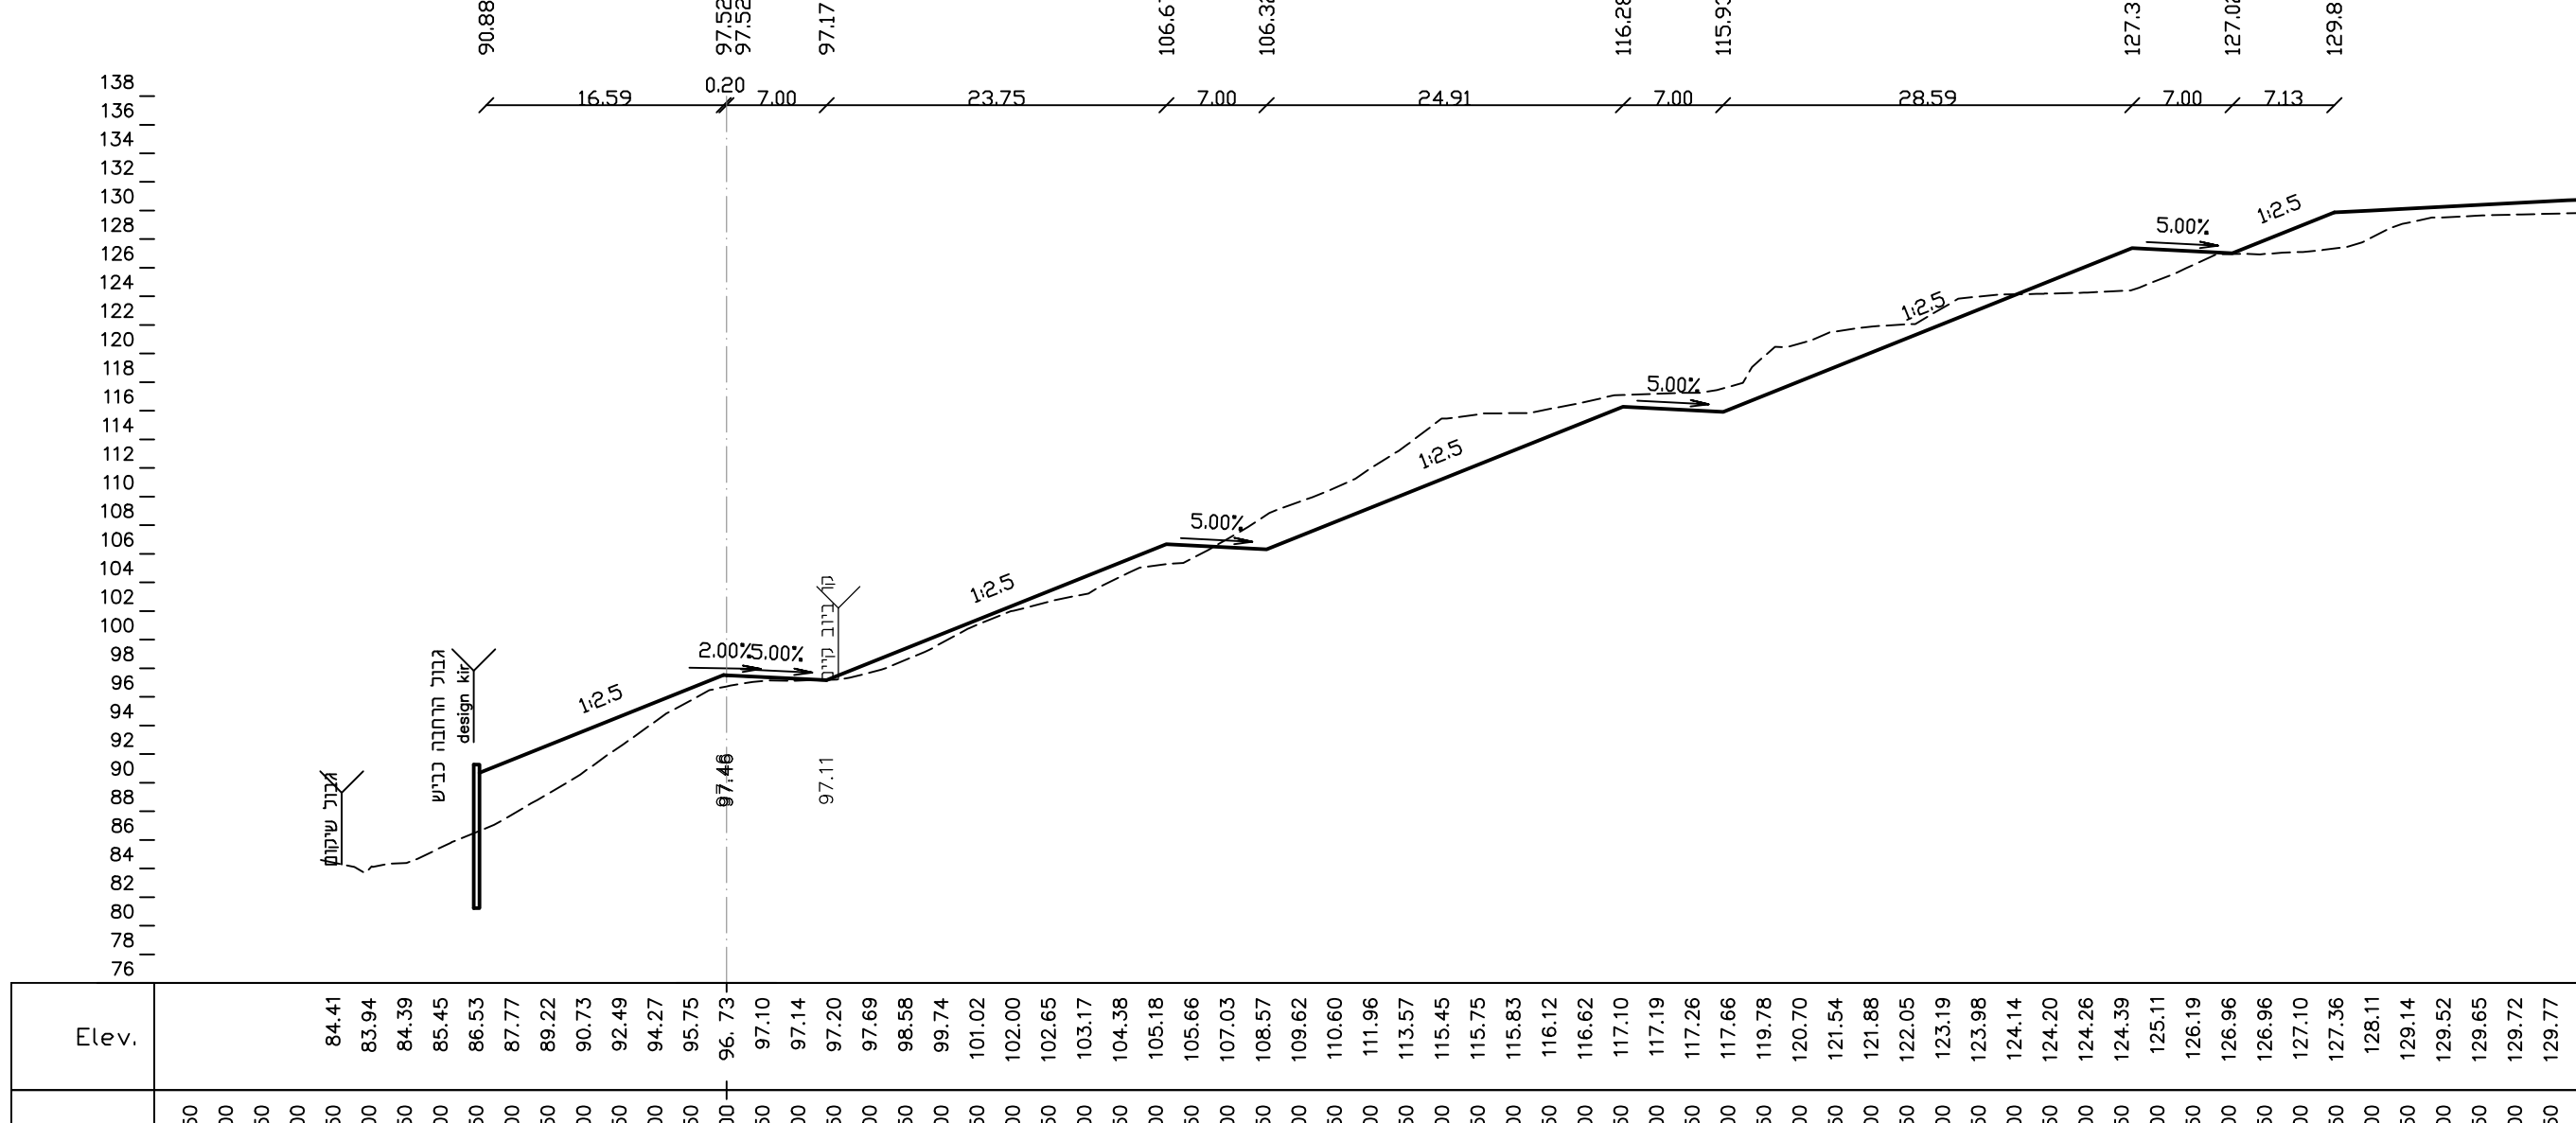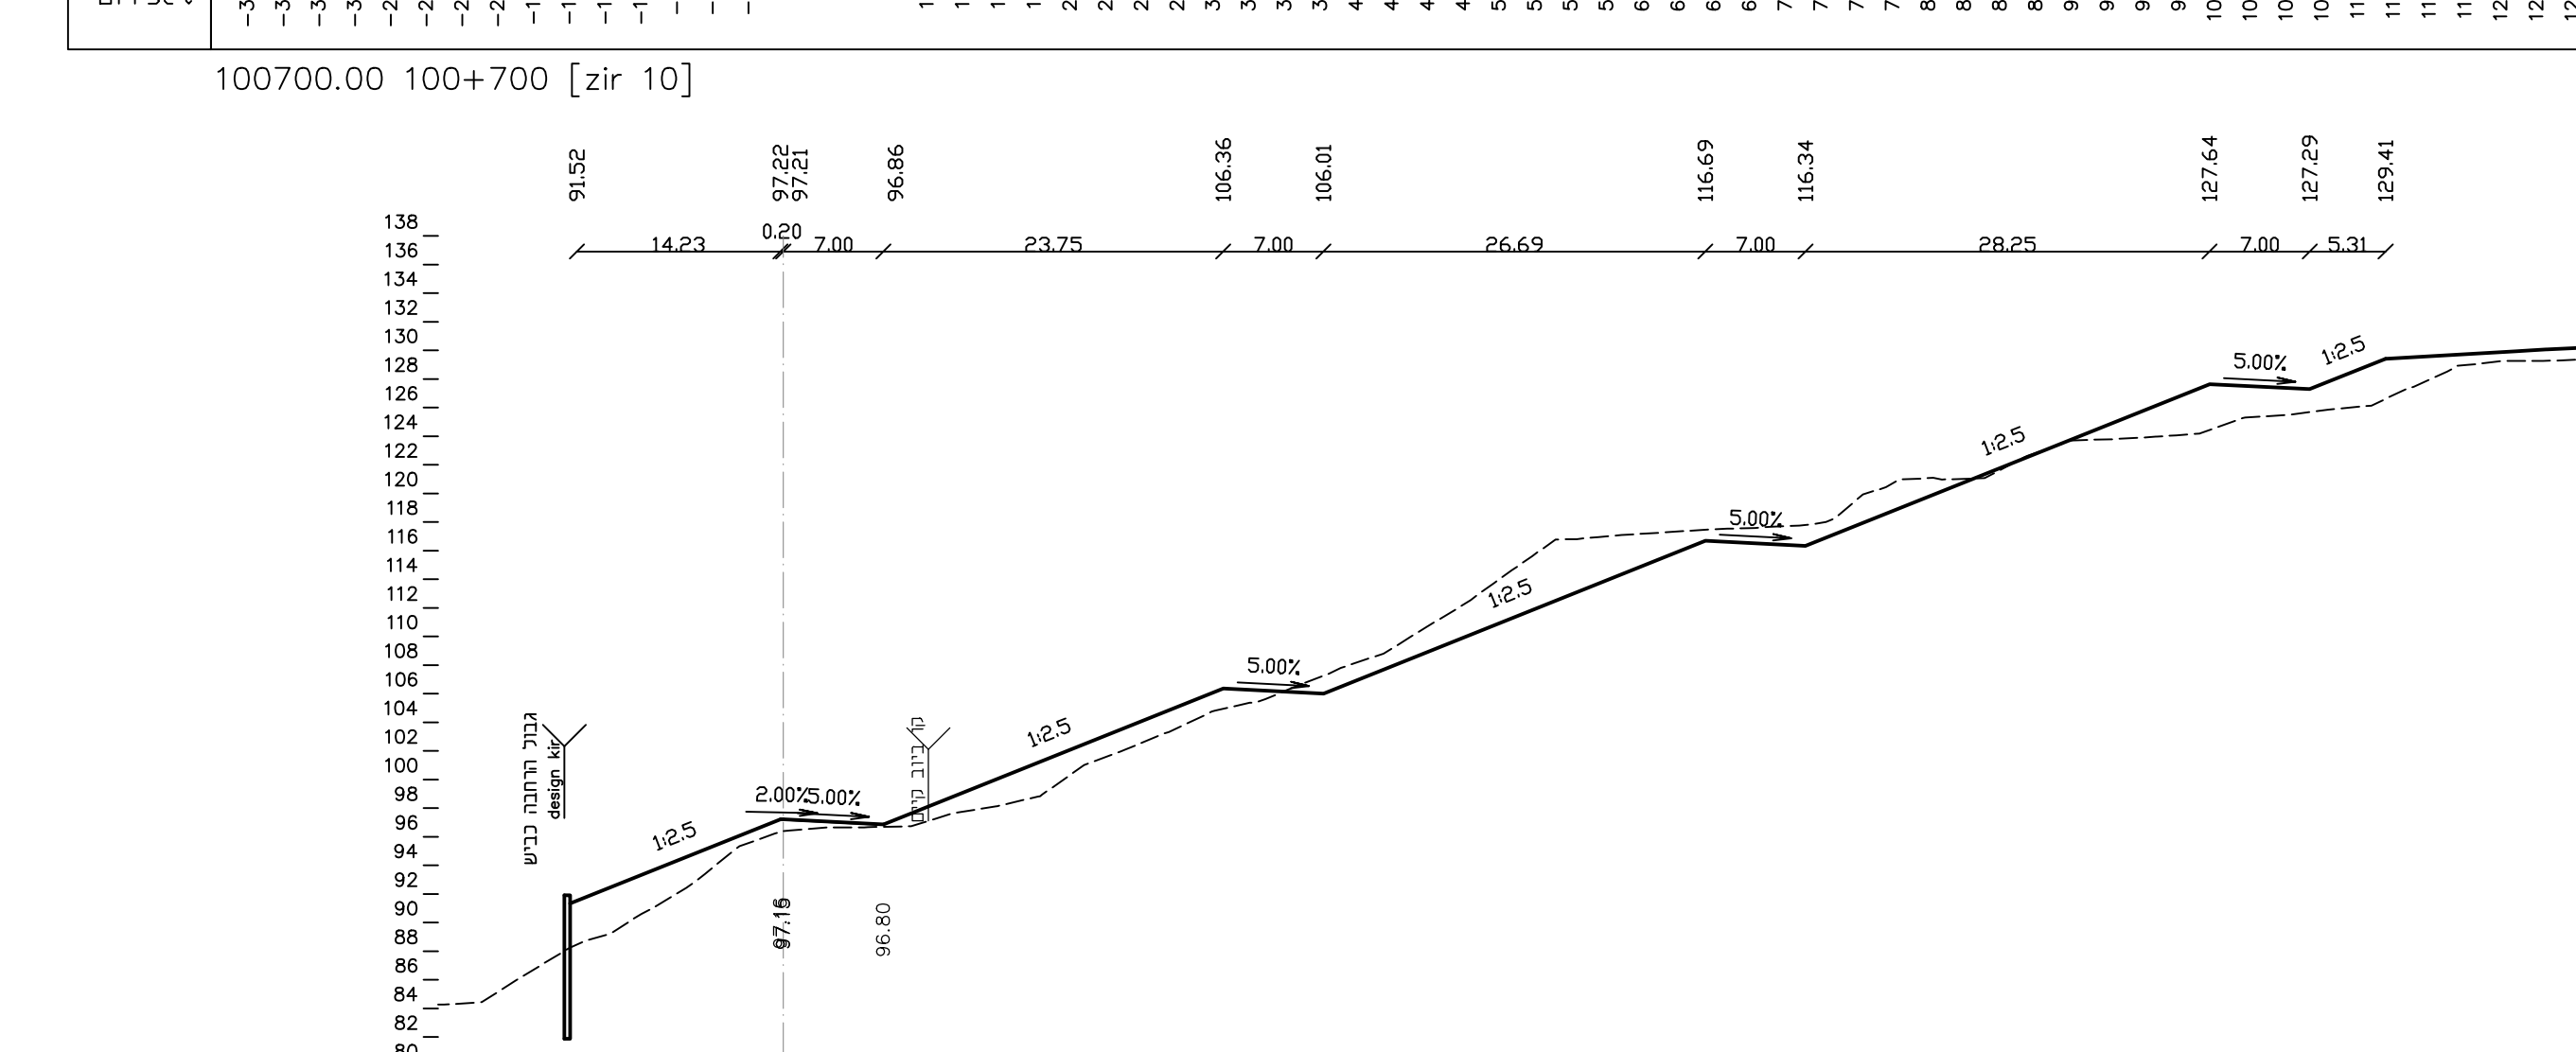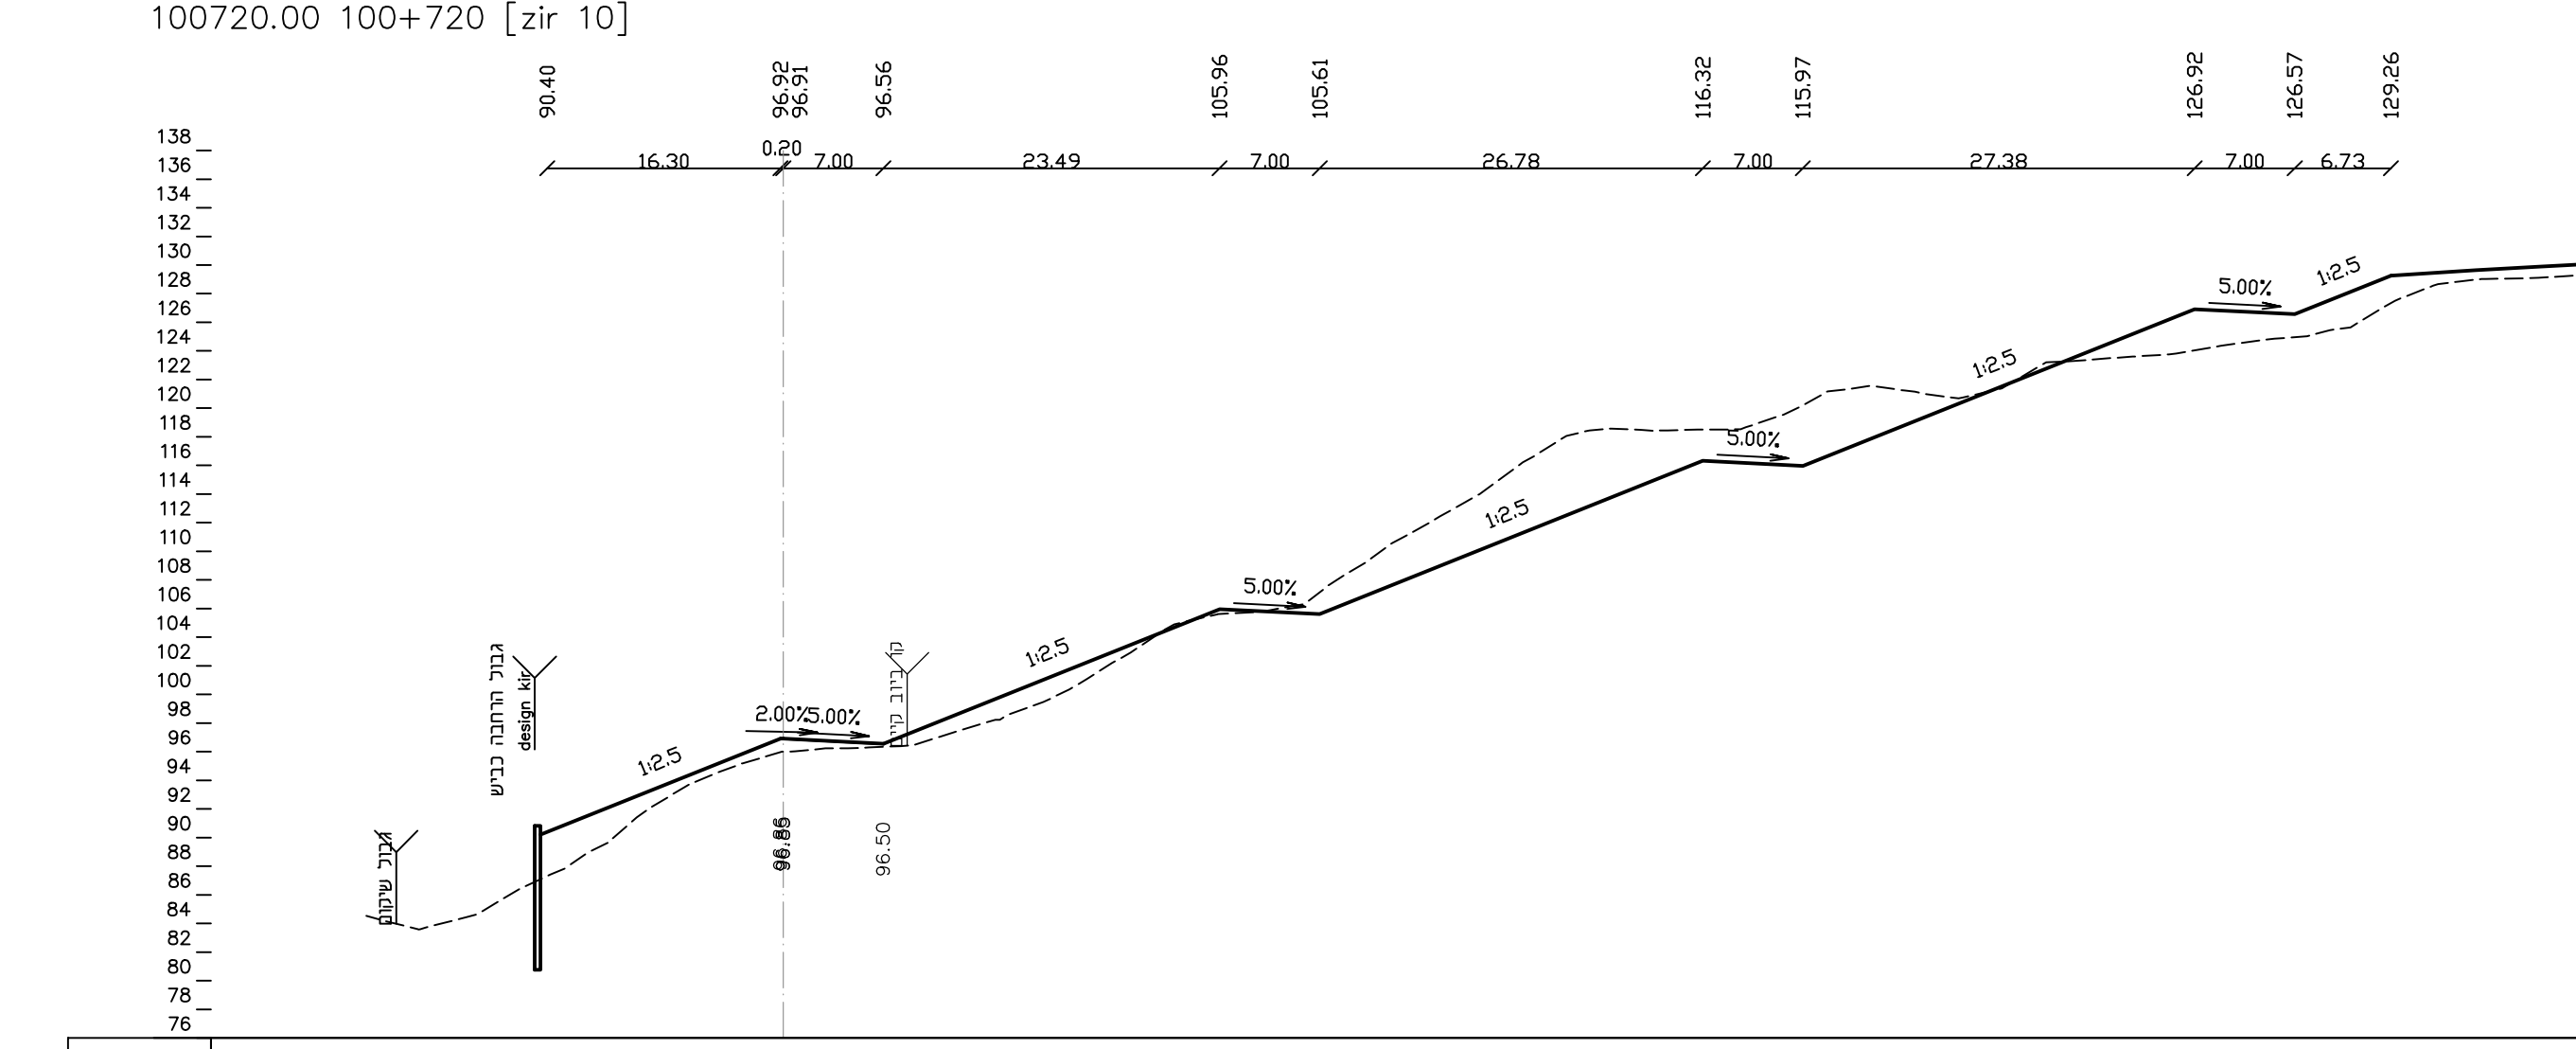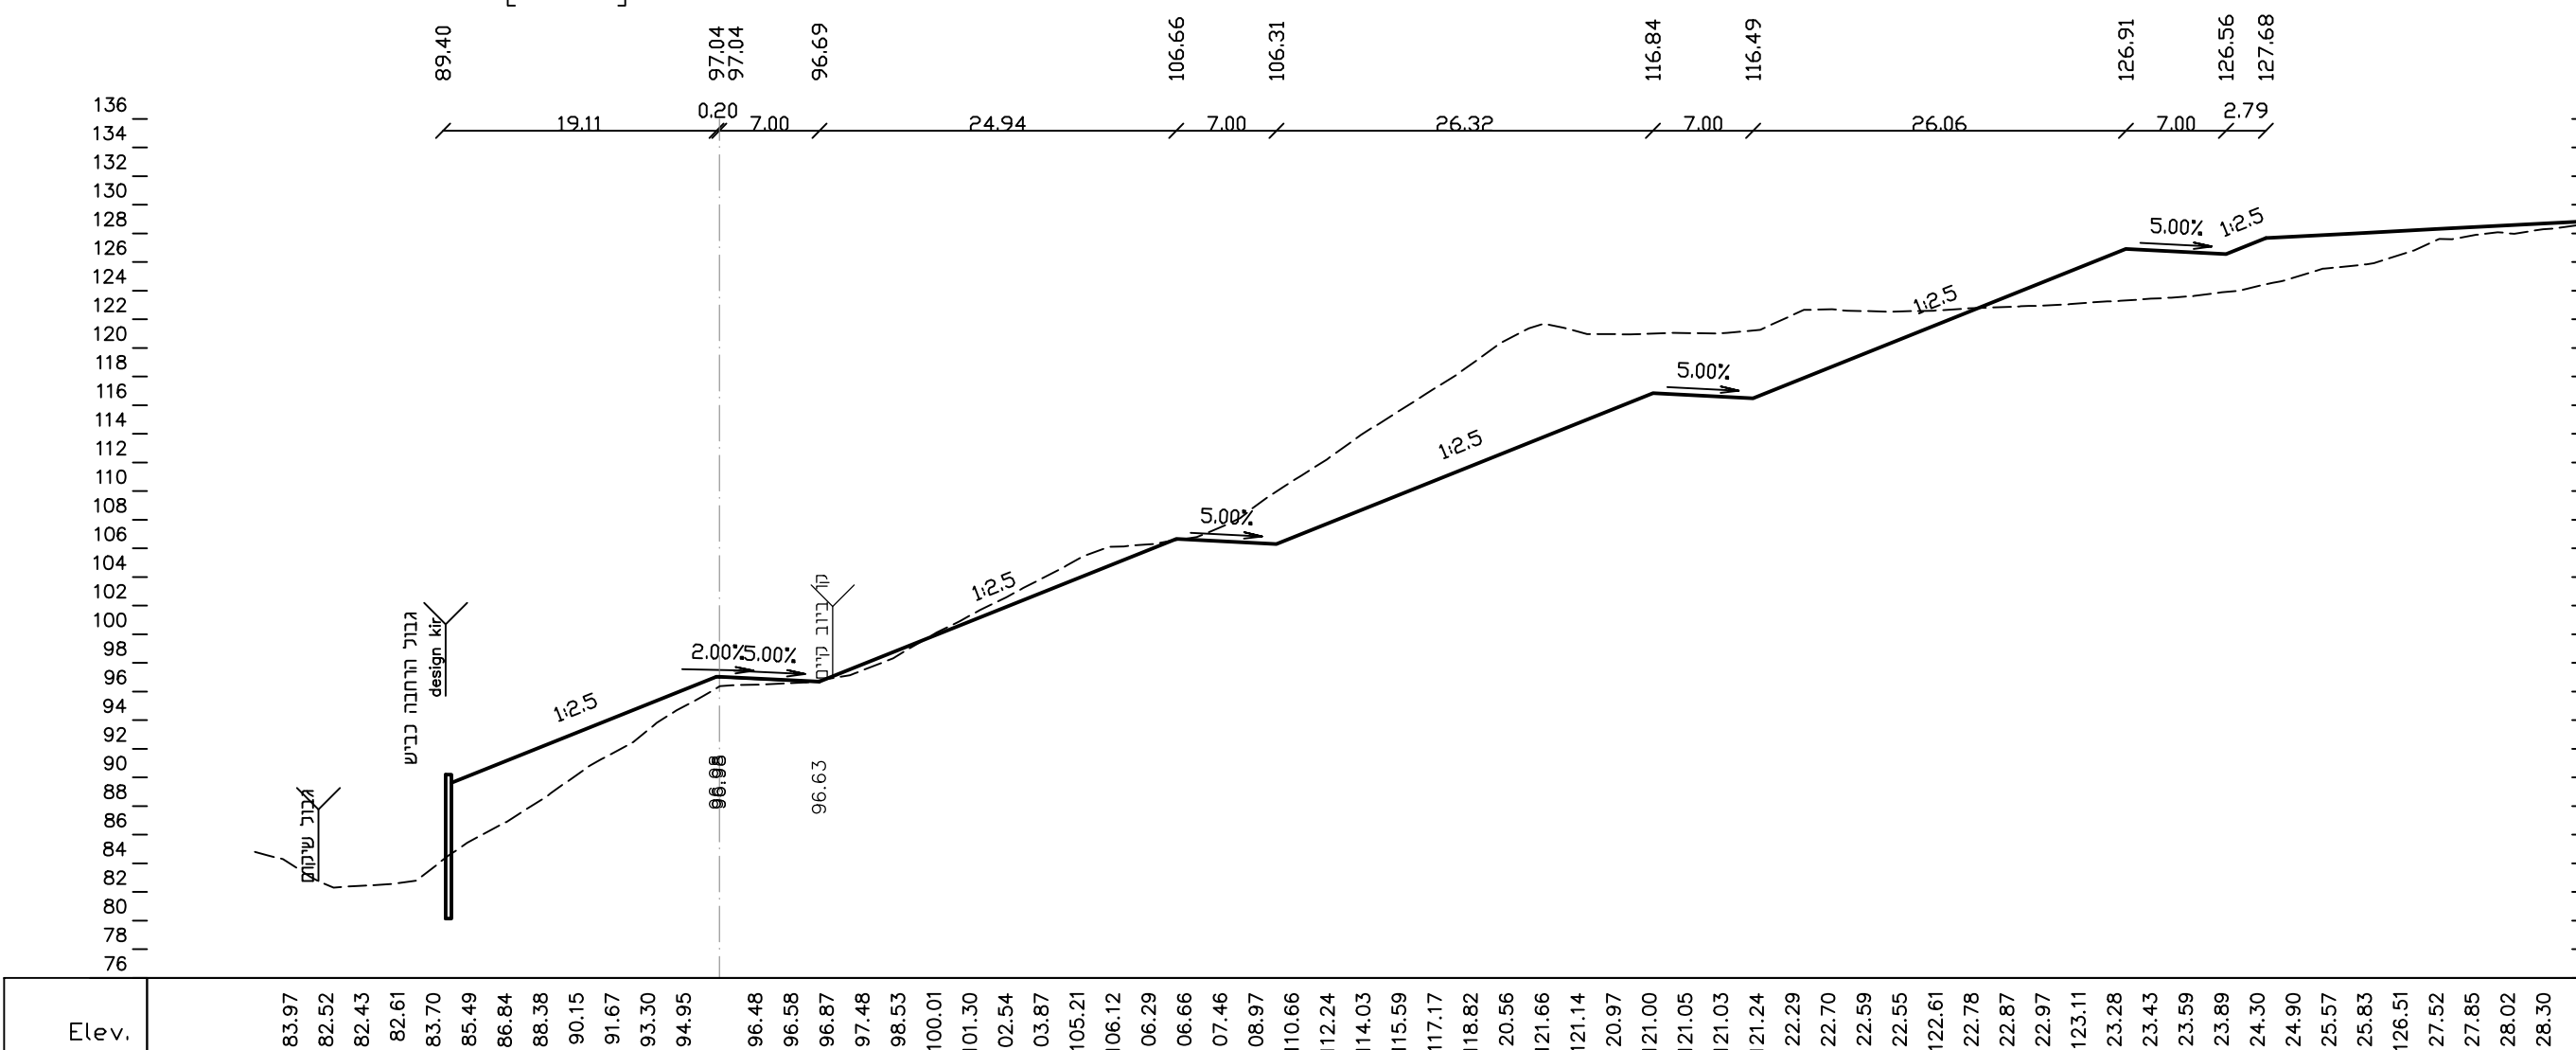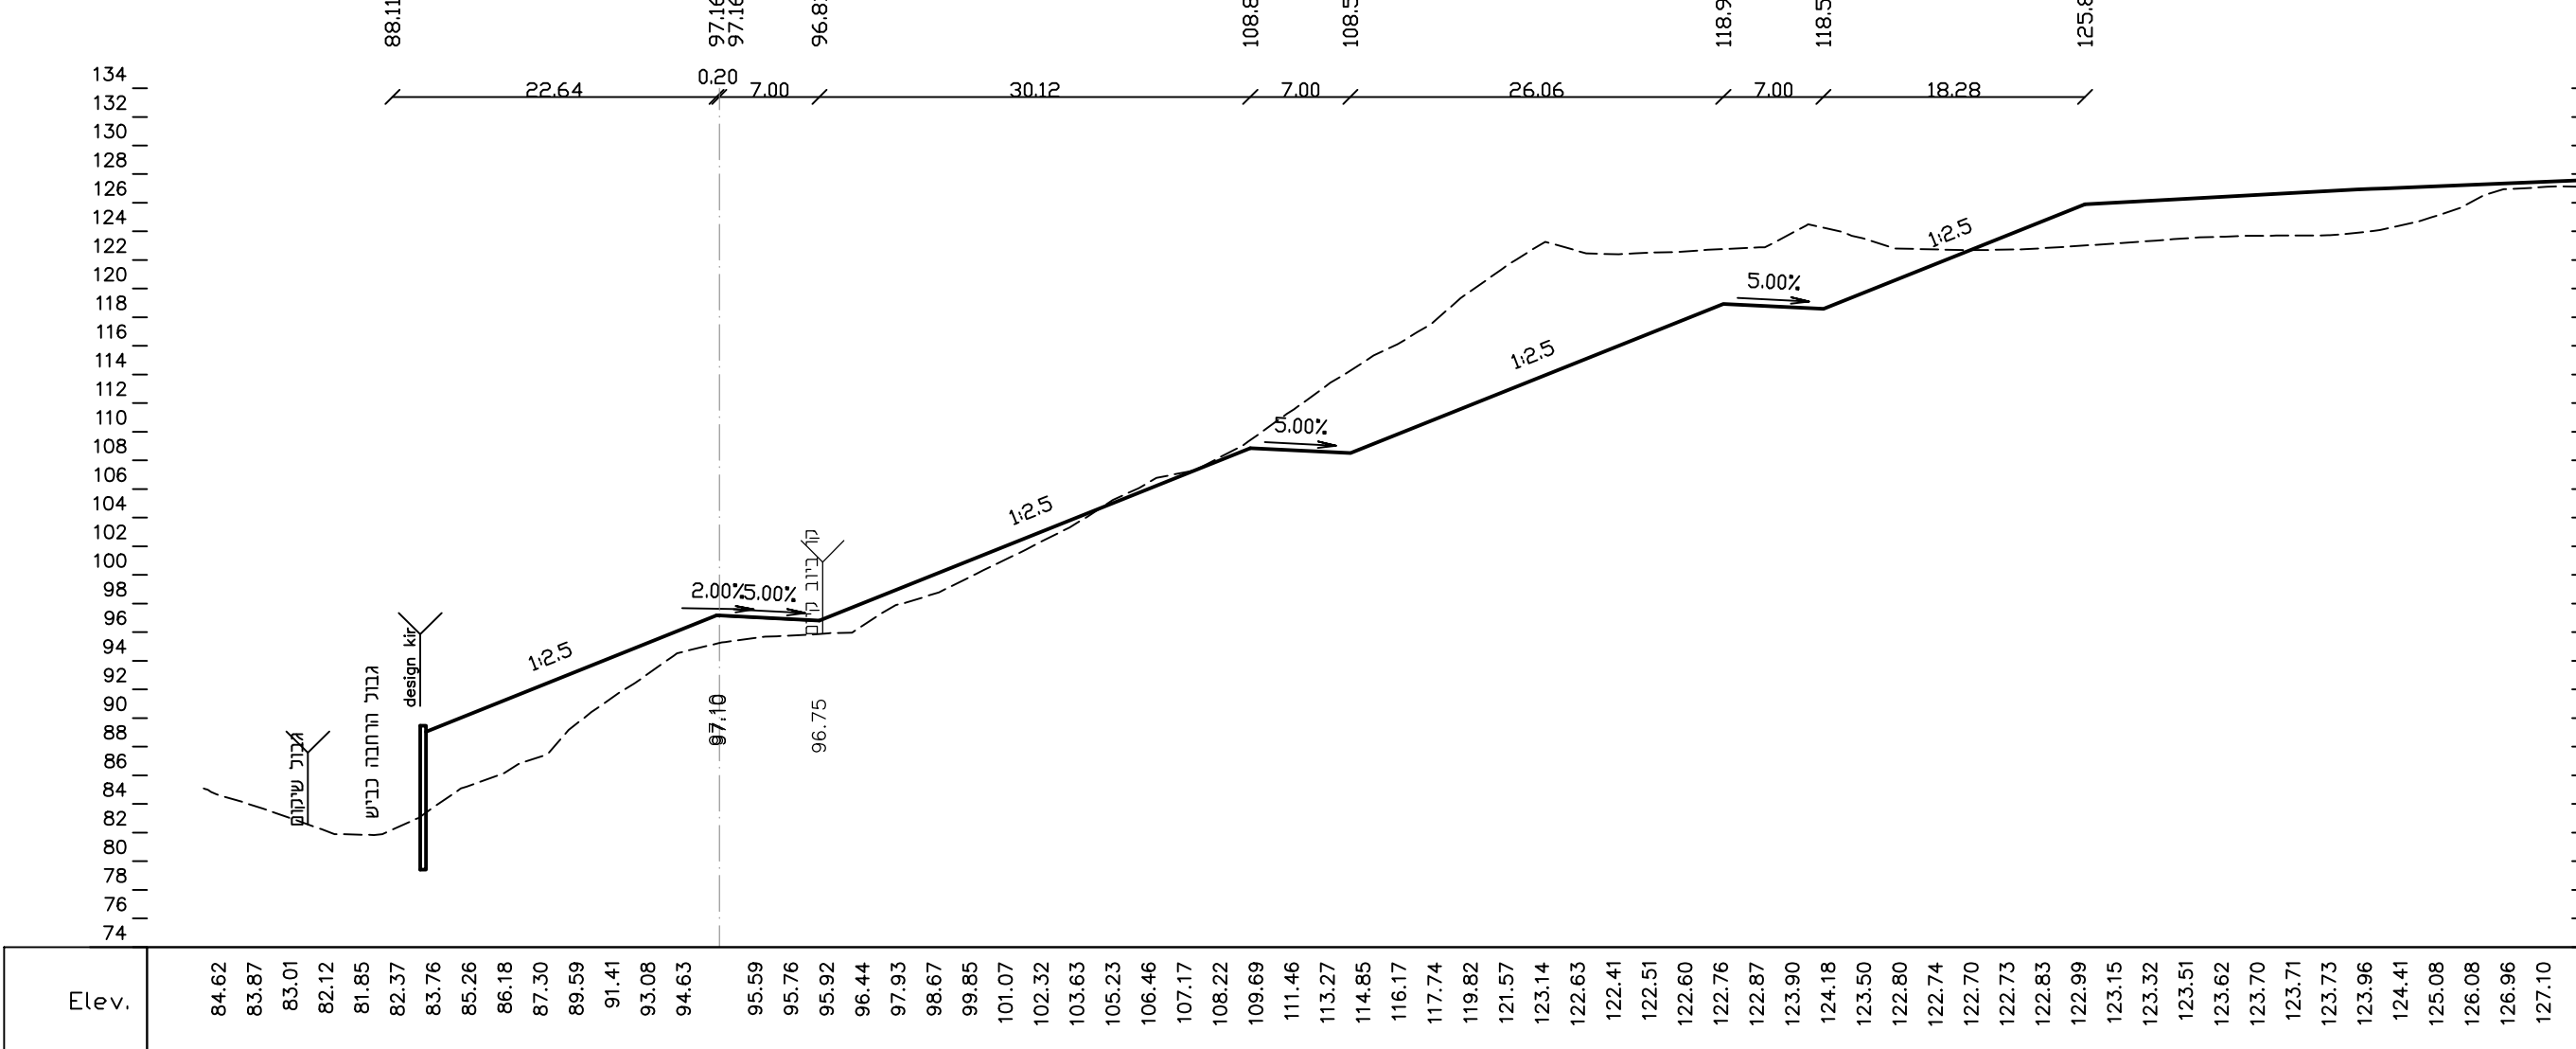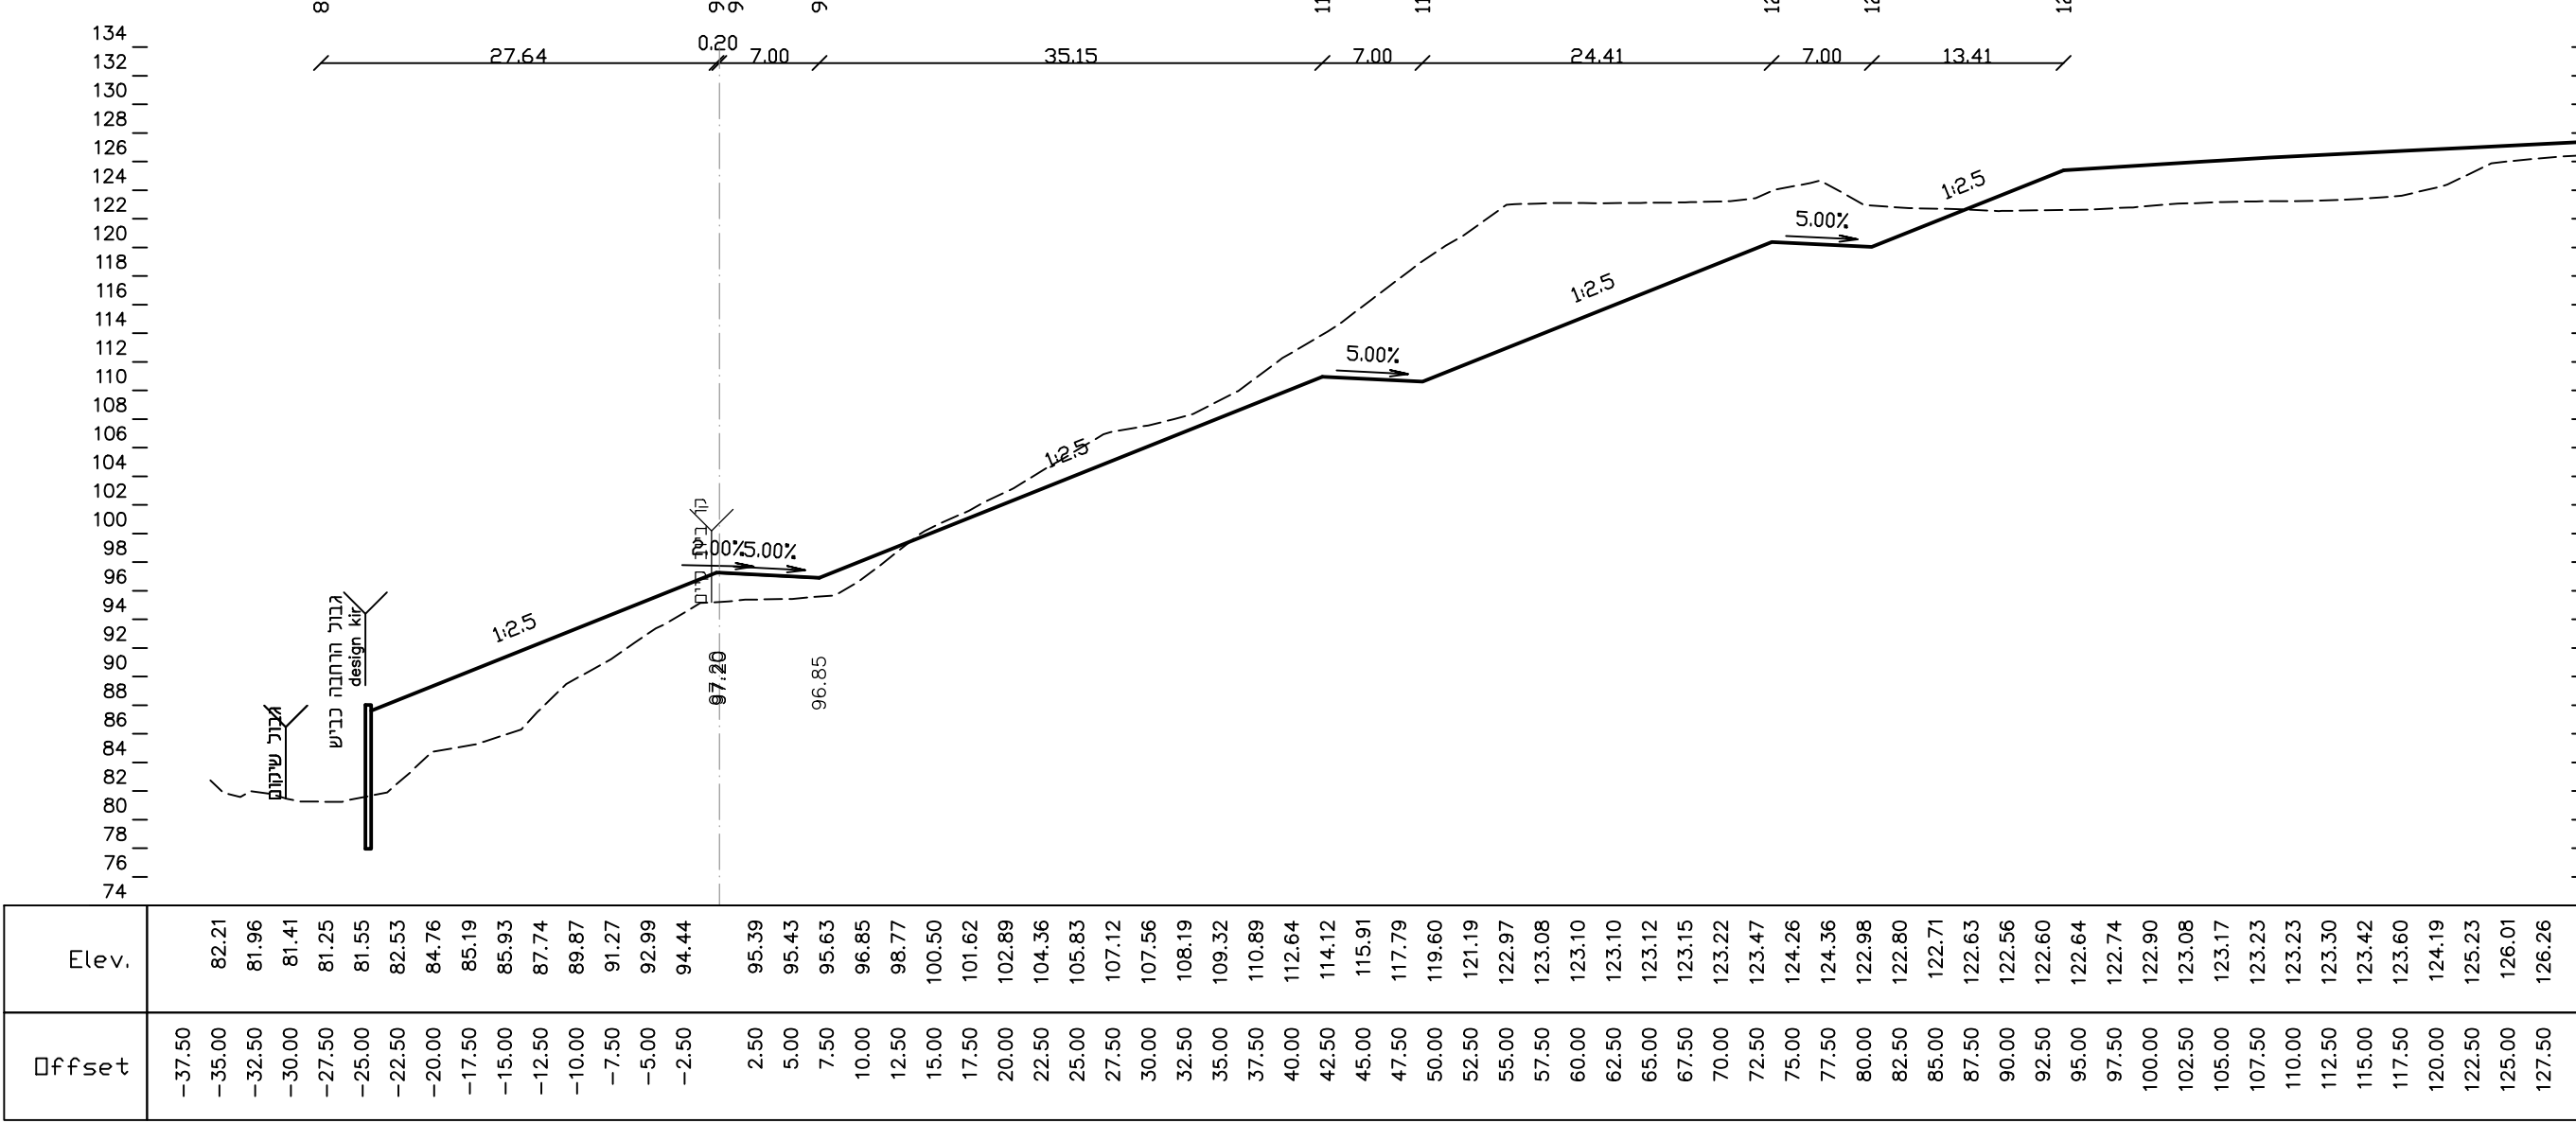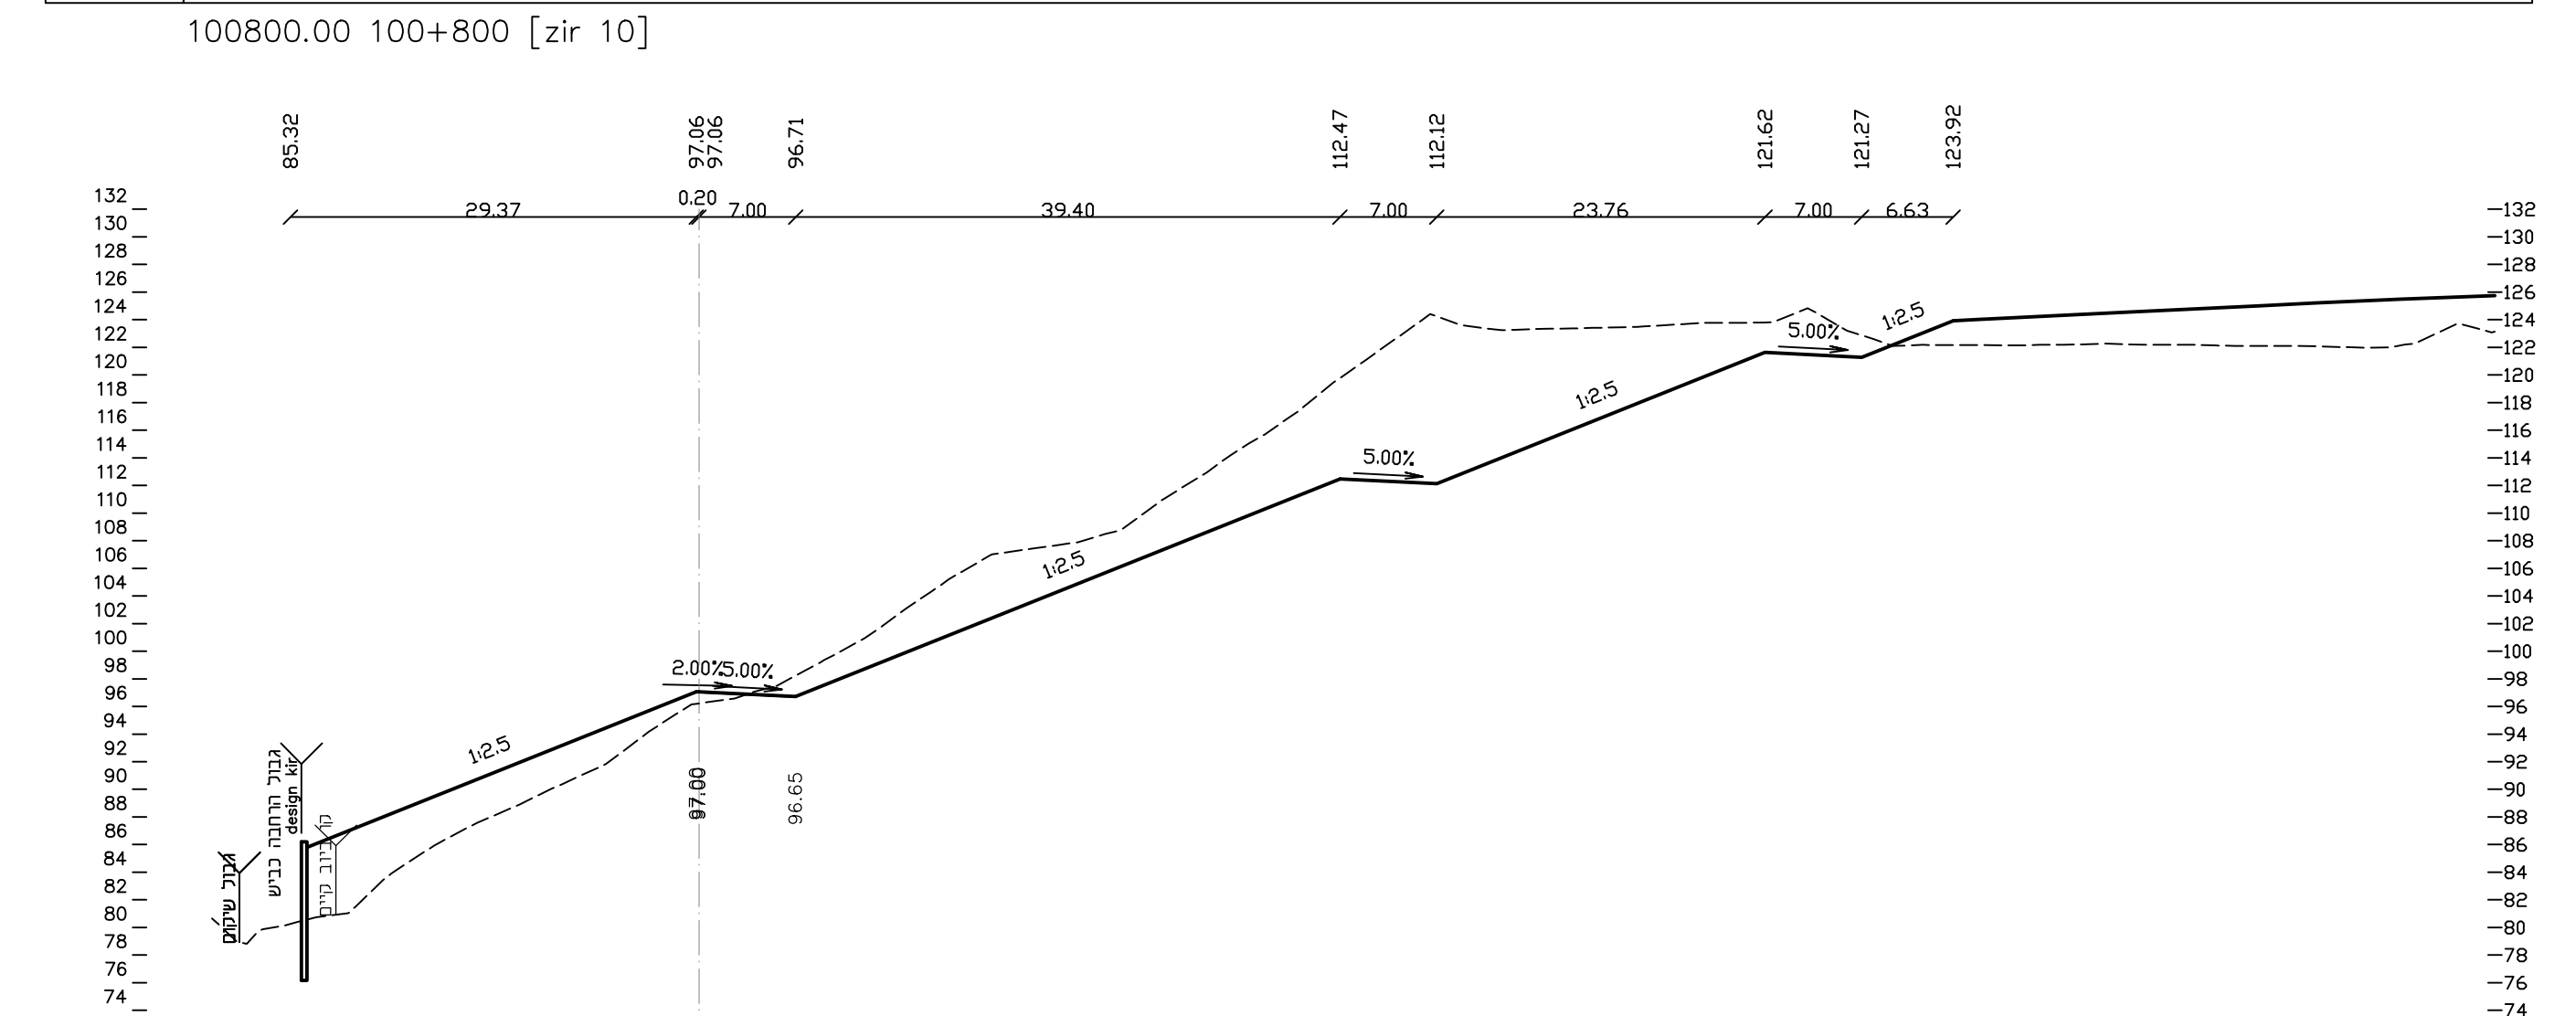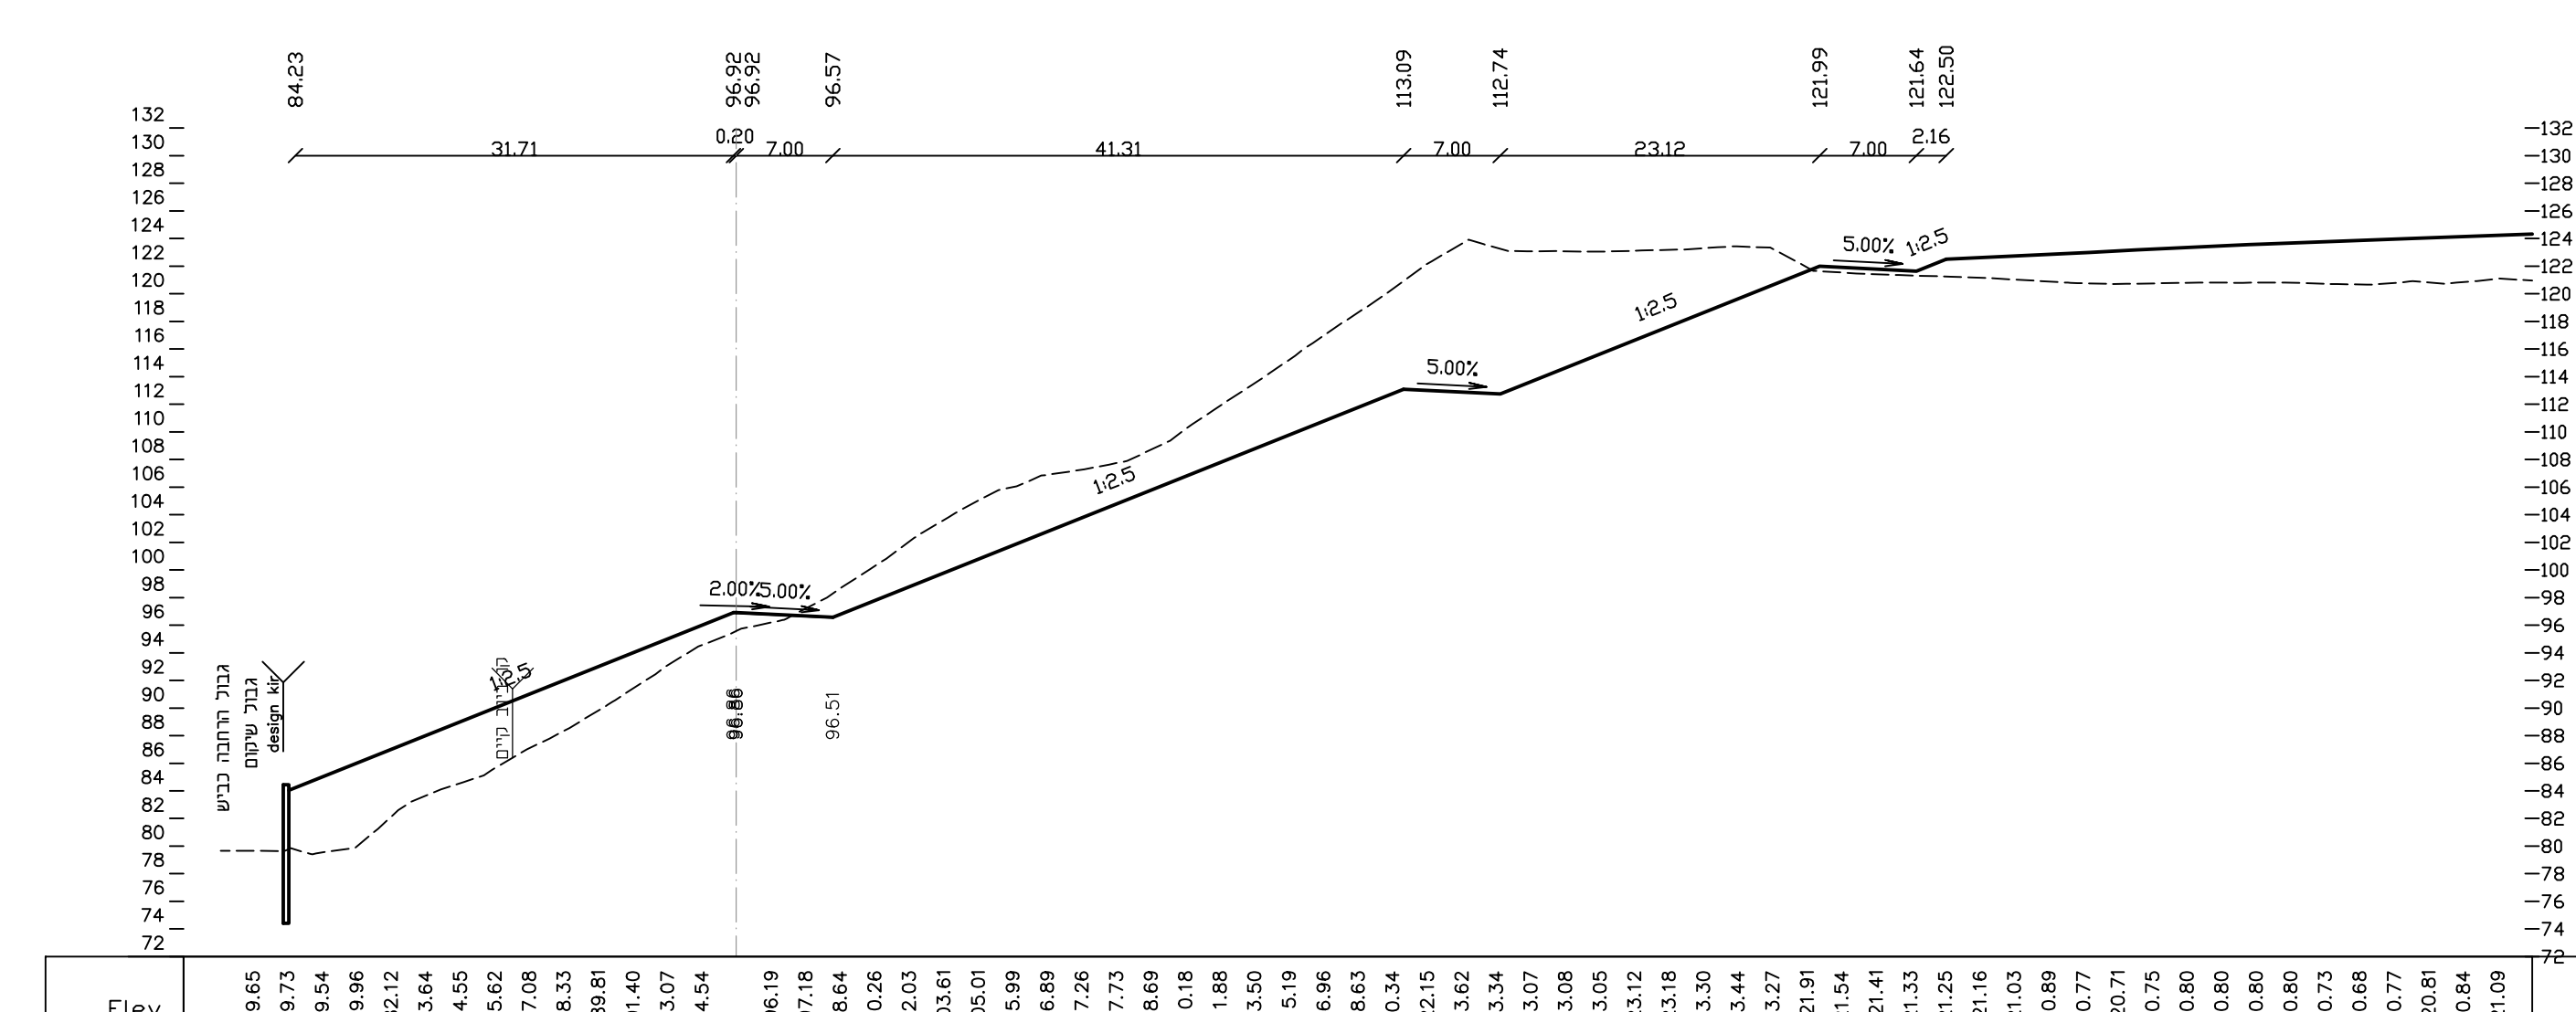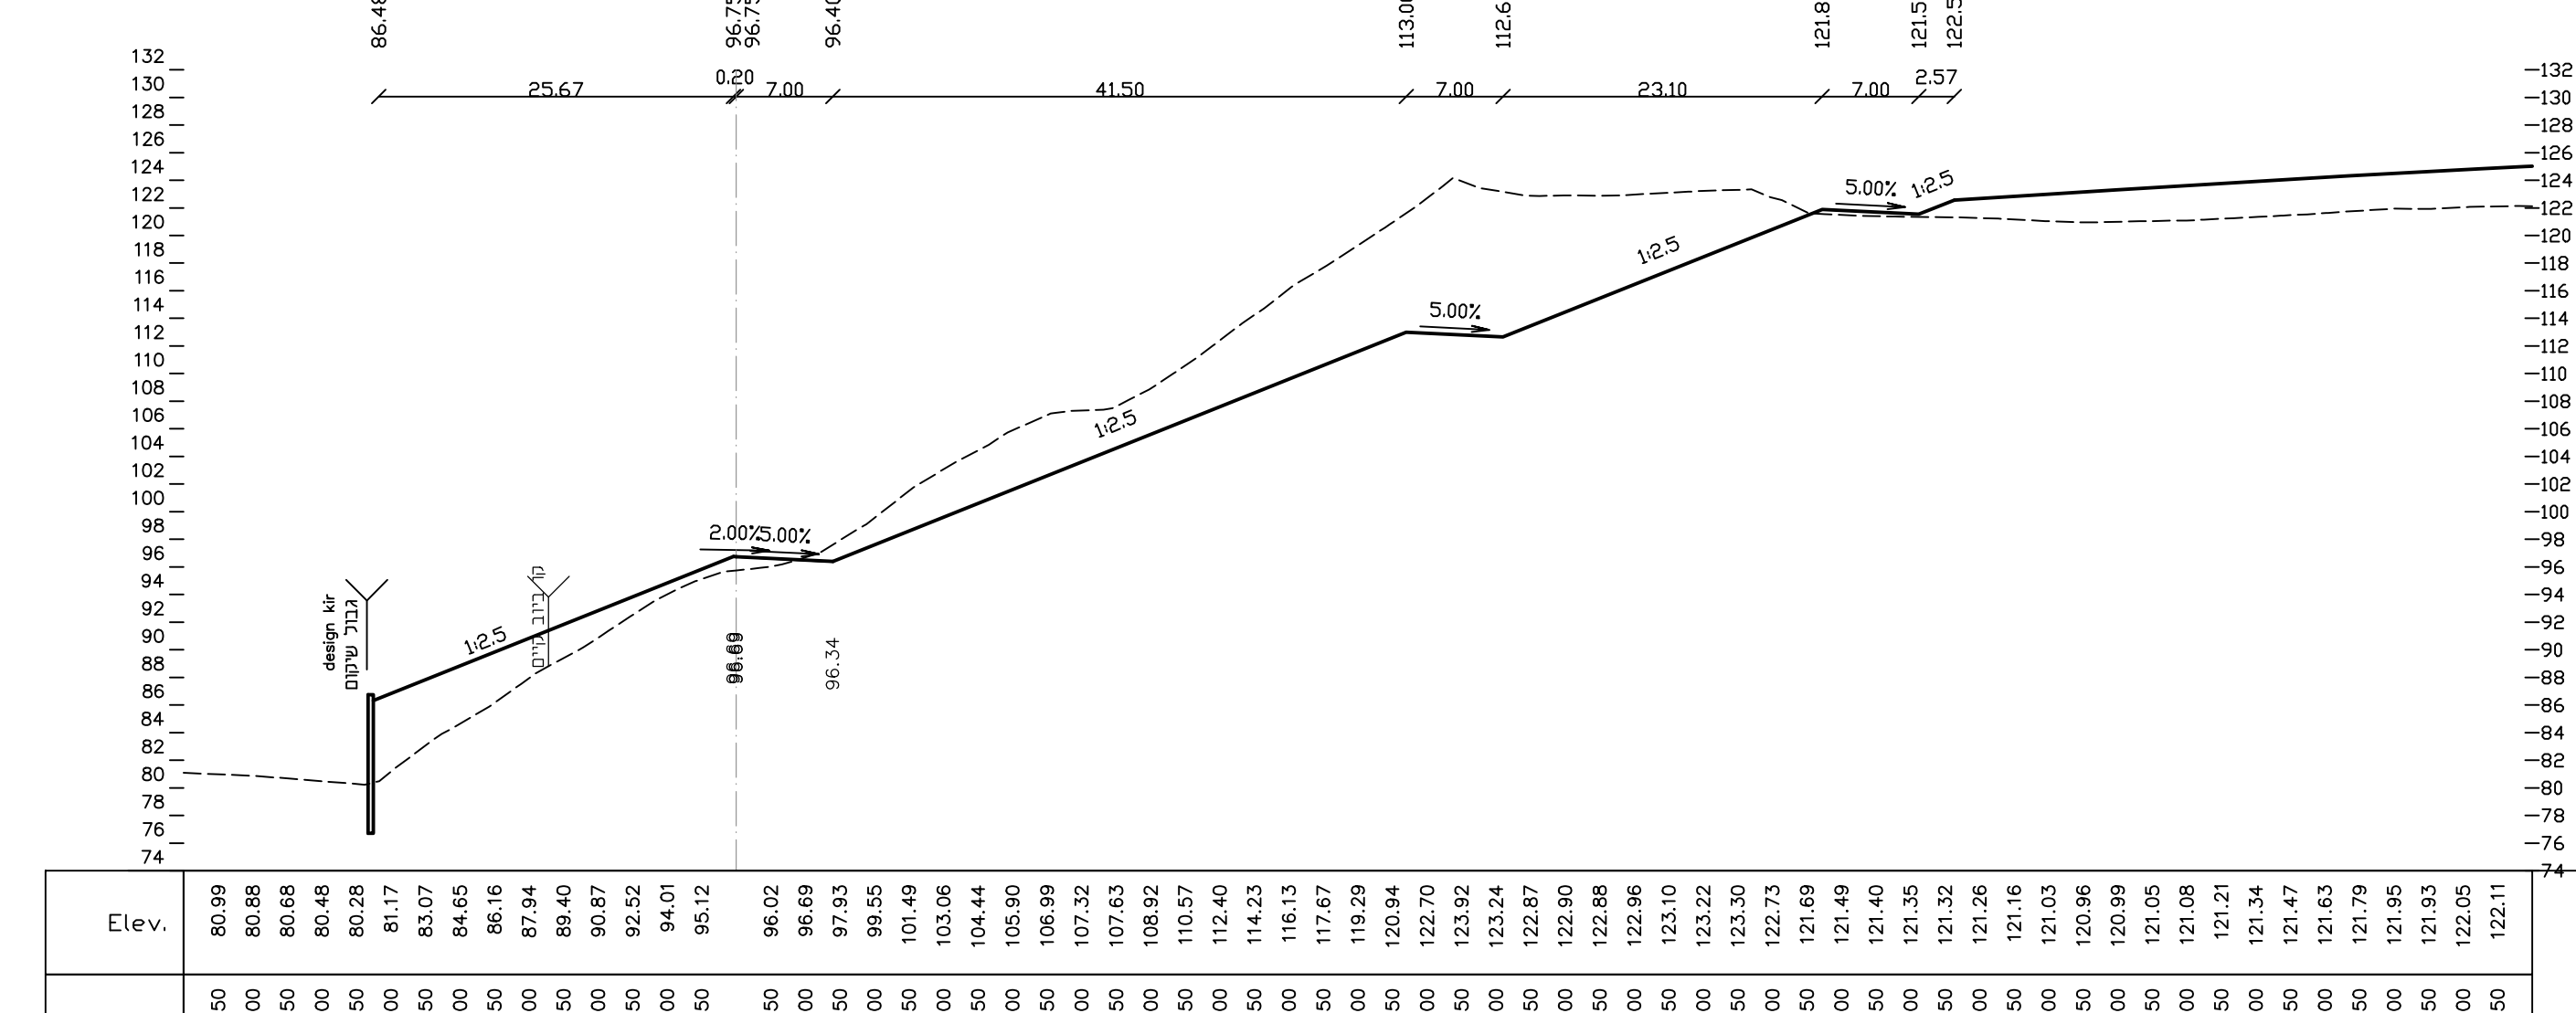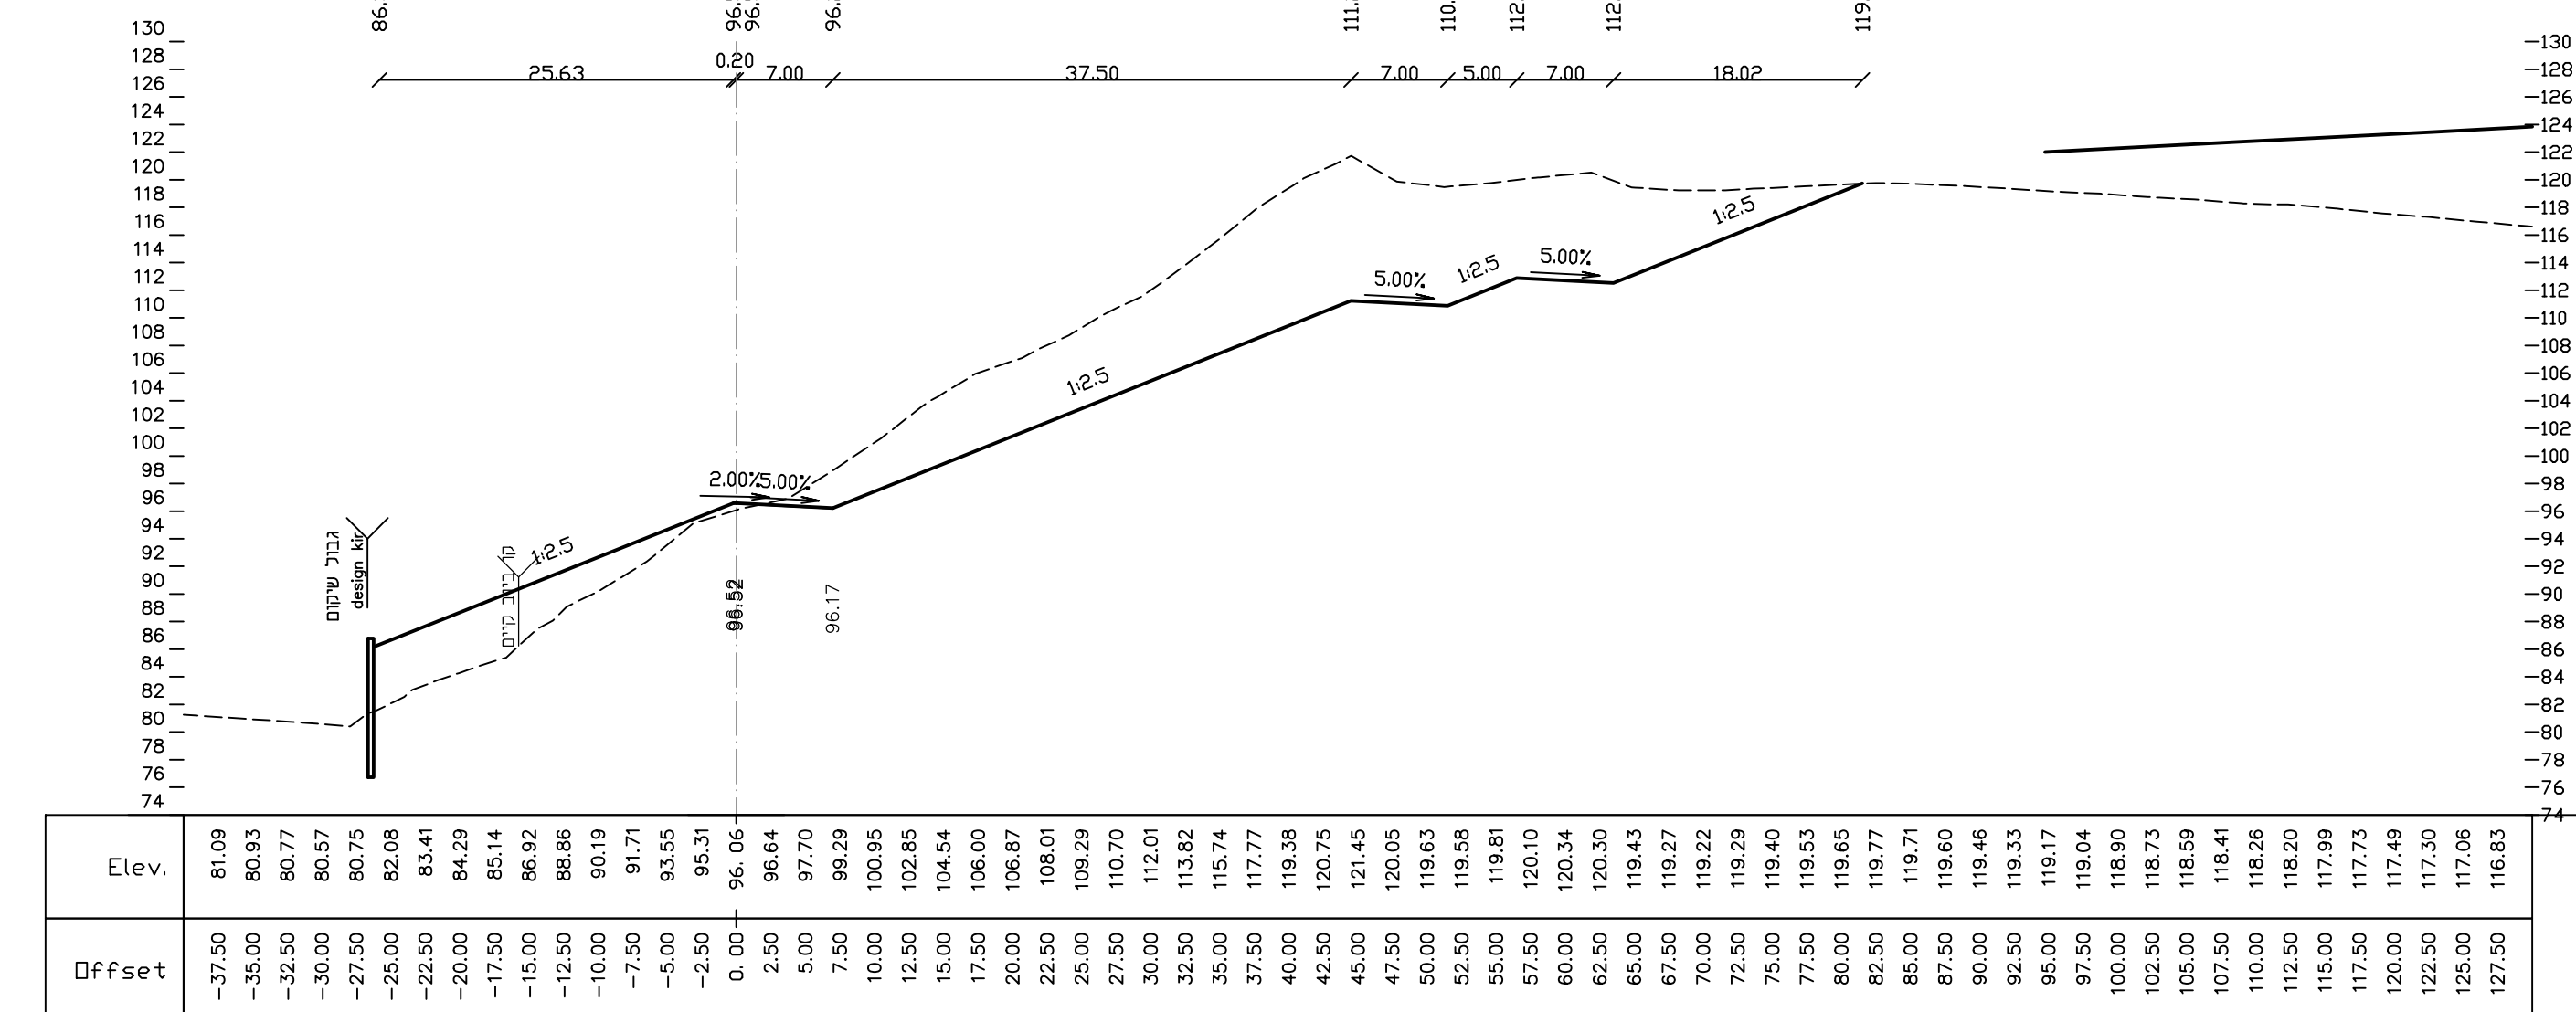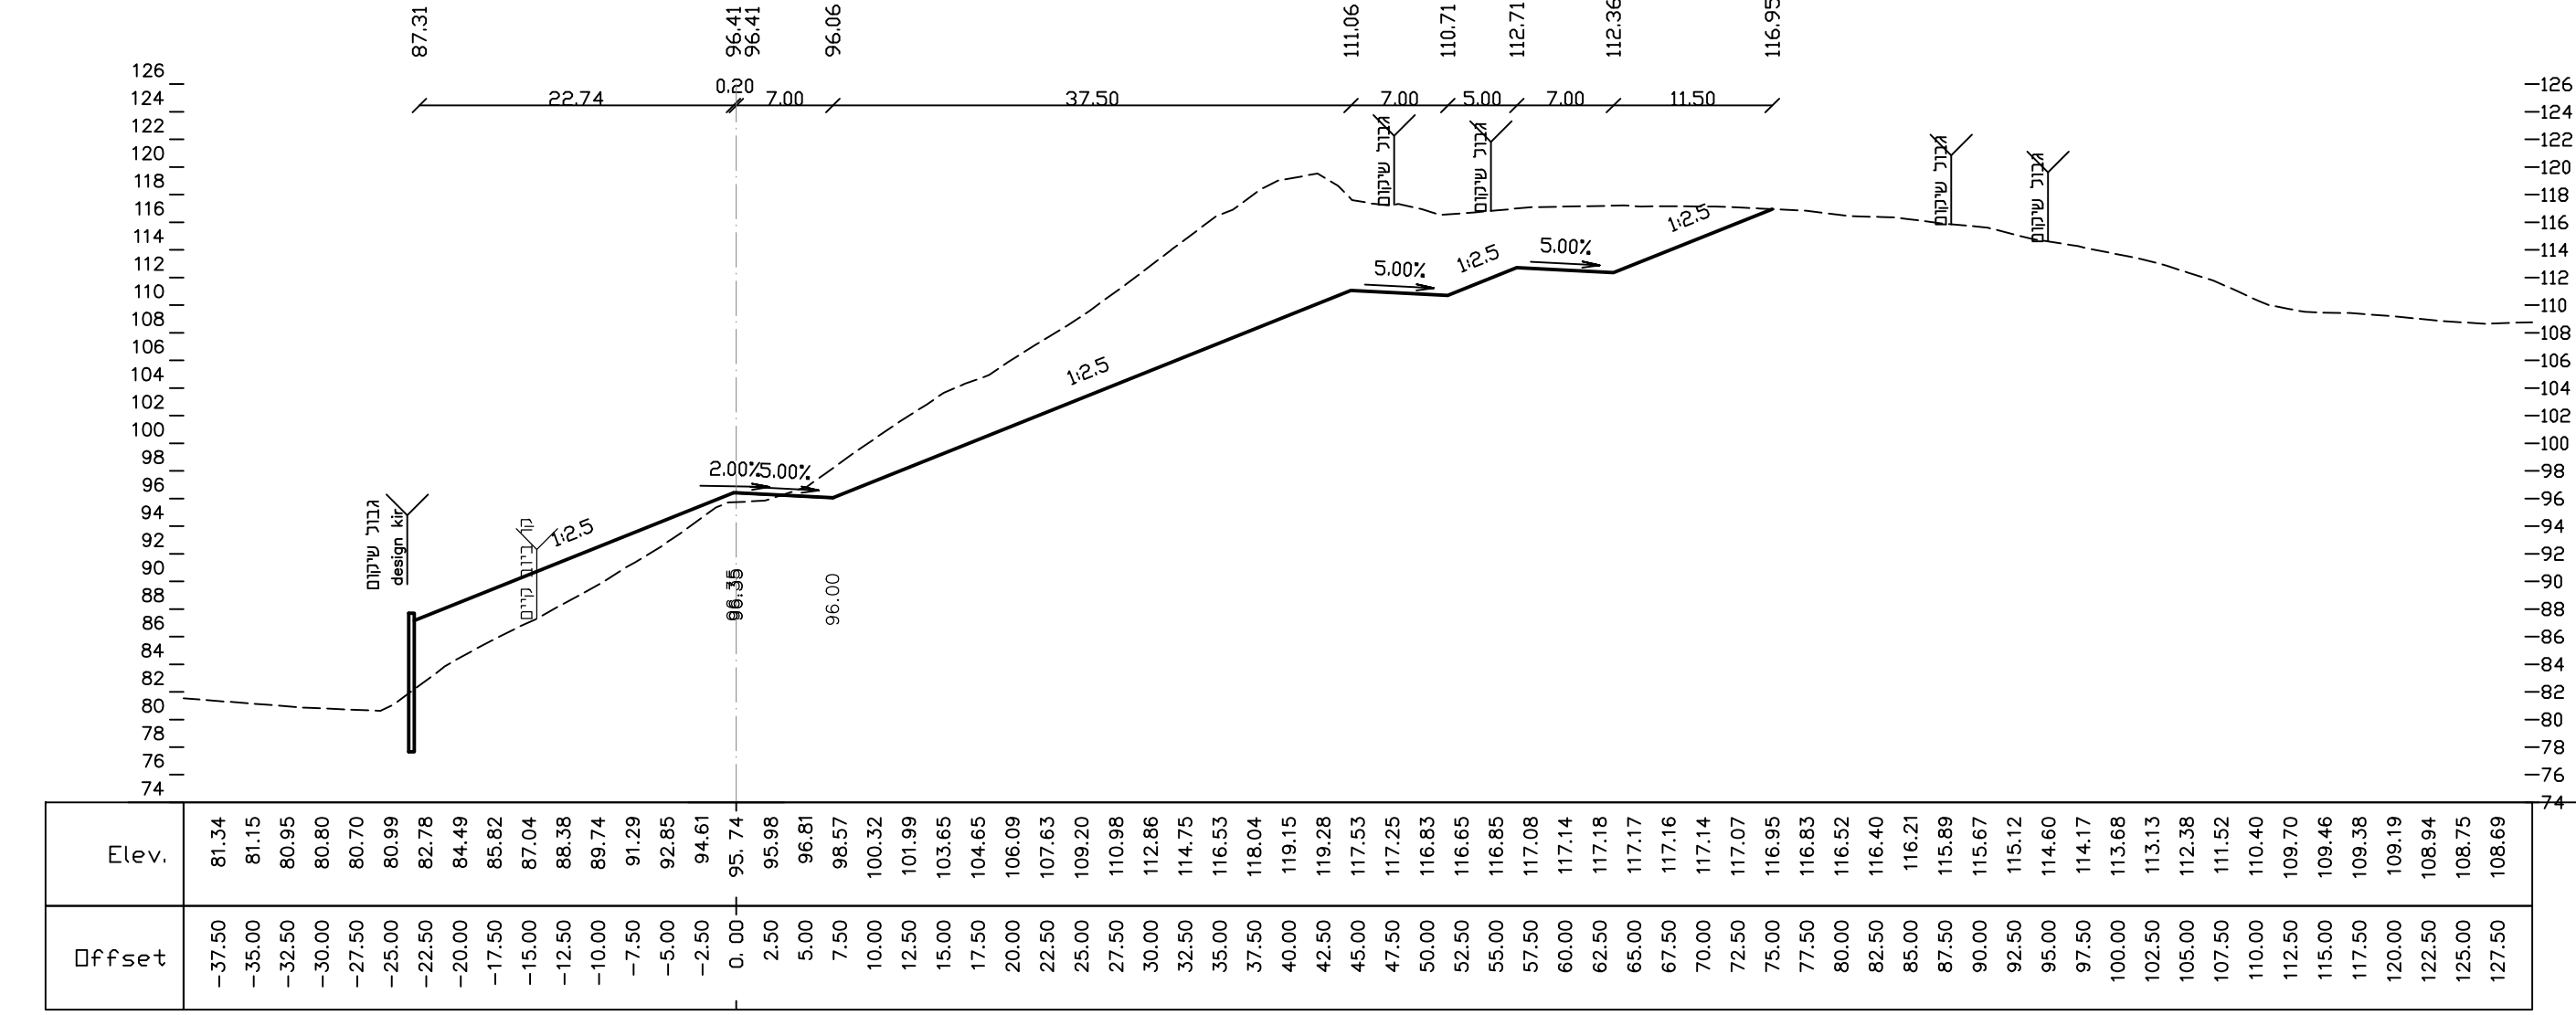

ללא שדרוך
למכרז
לכרית

חברה הכלכלית שוהם

שיקום אתר פסולת "ברת"

חזיתים רחוביים-גלילין 3

סוללה היקפית 100+600 - 100+860














1:500










Eleiv.	Dffset

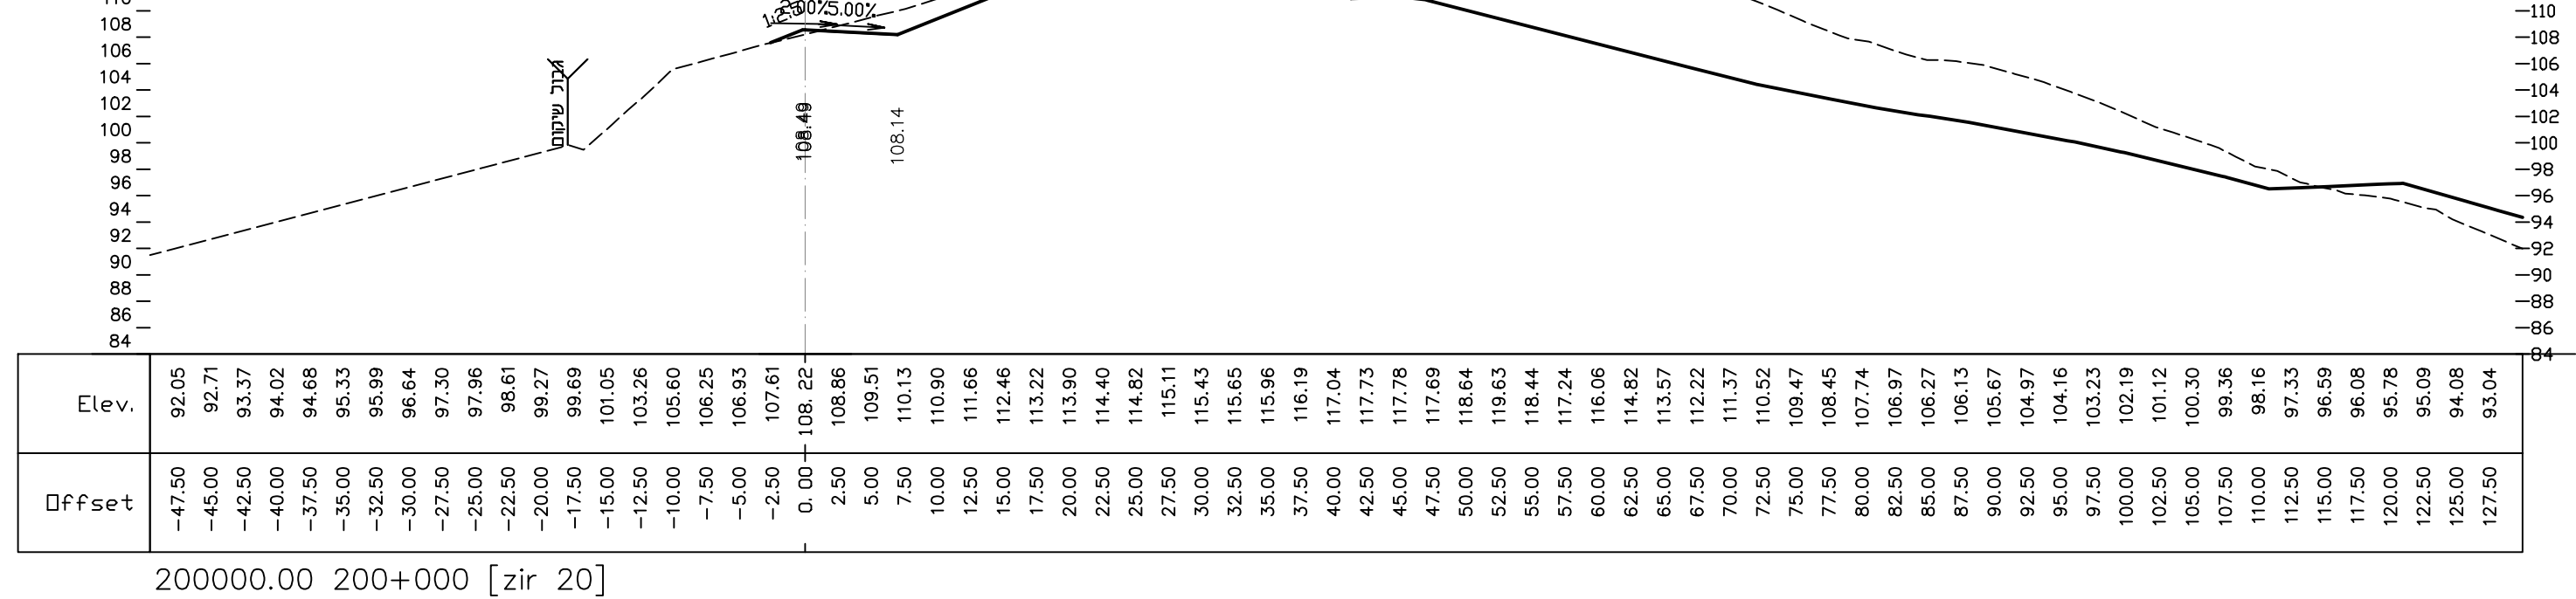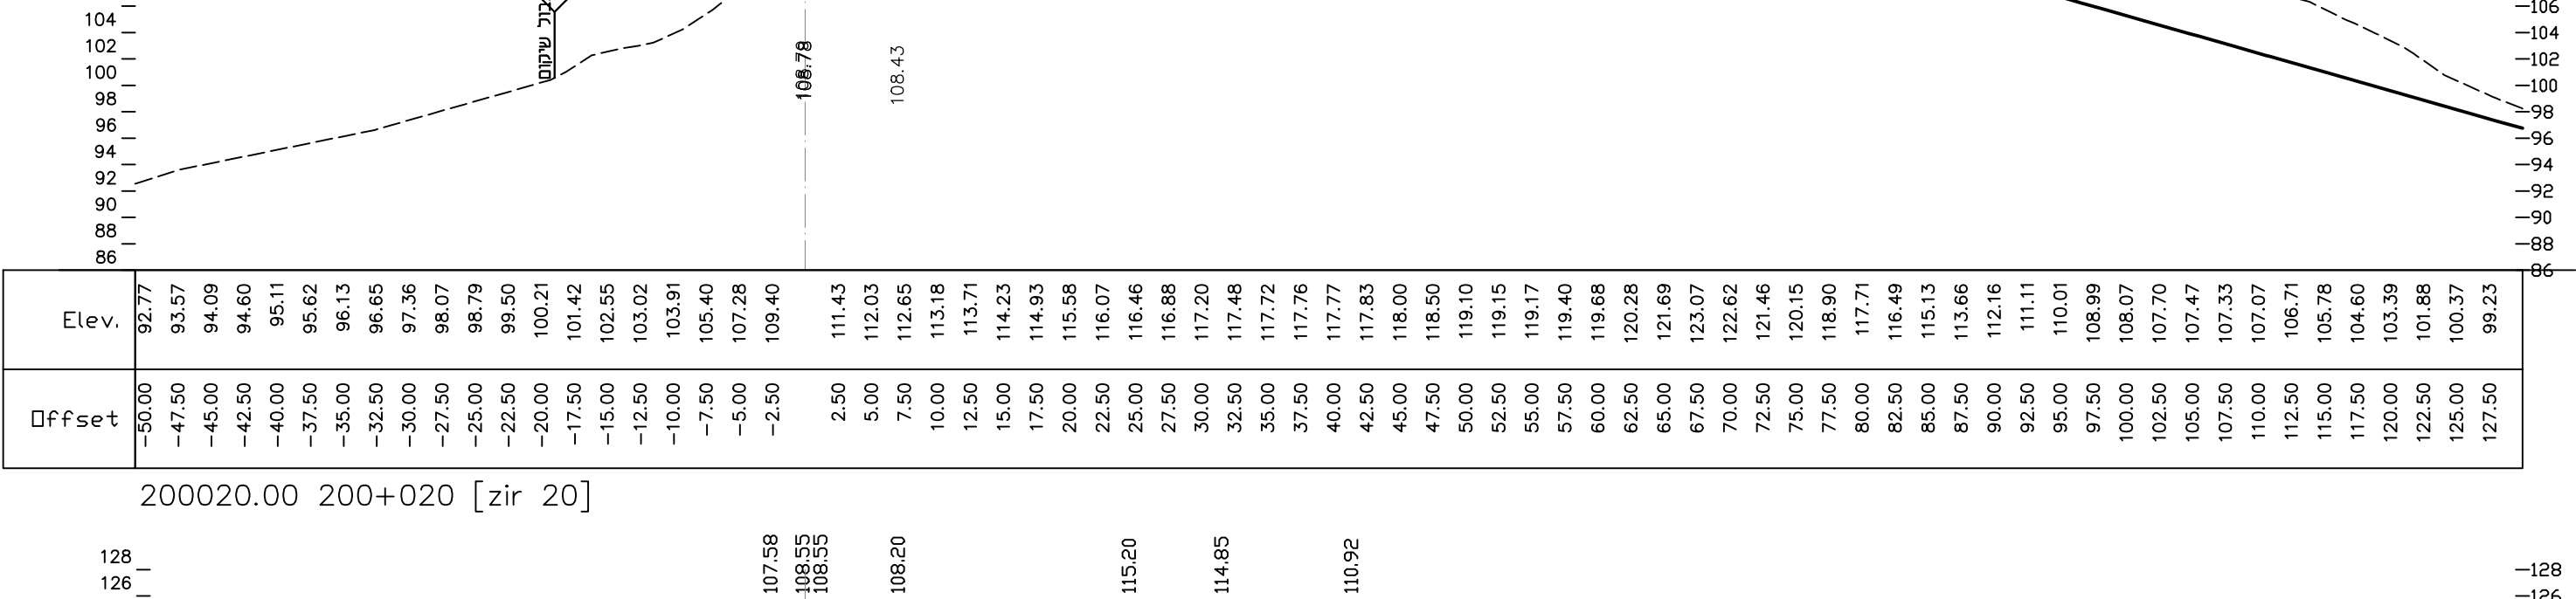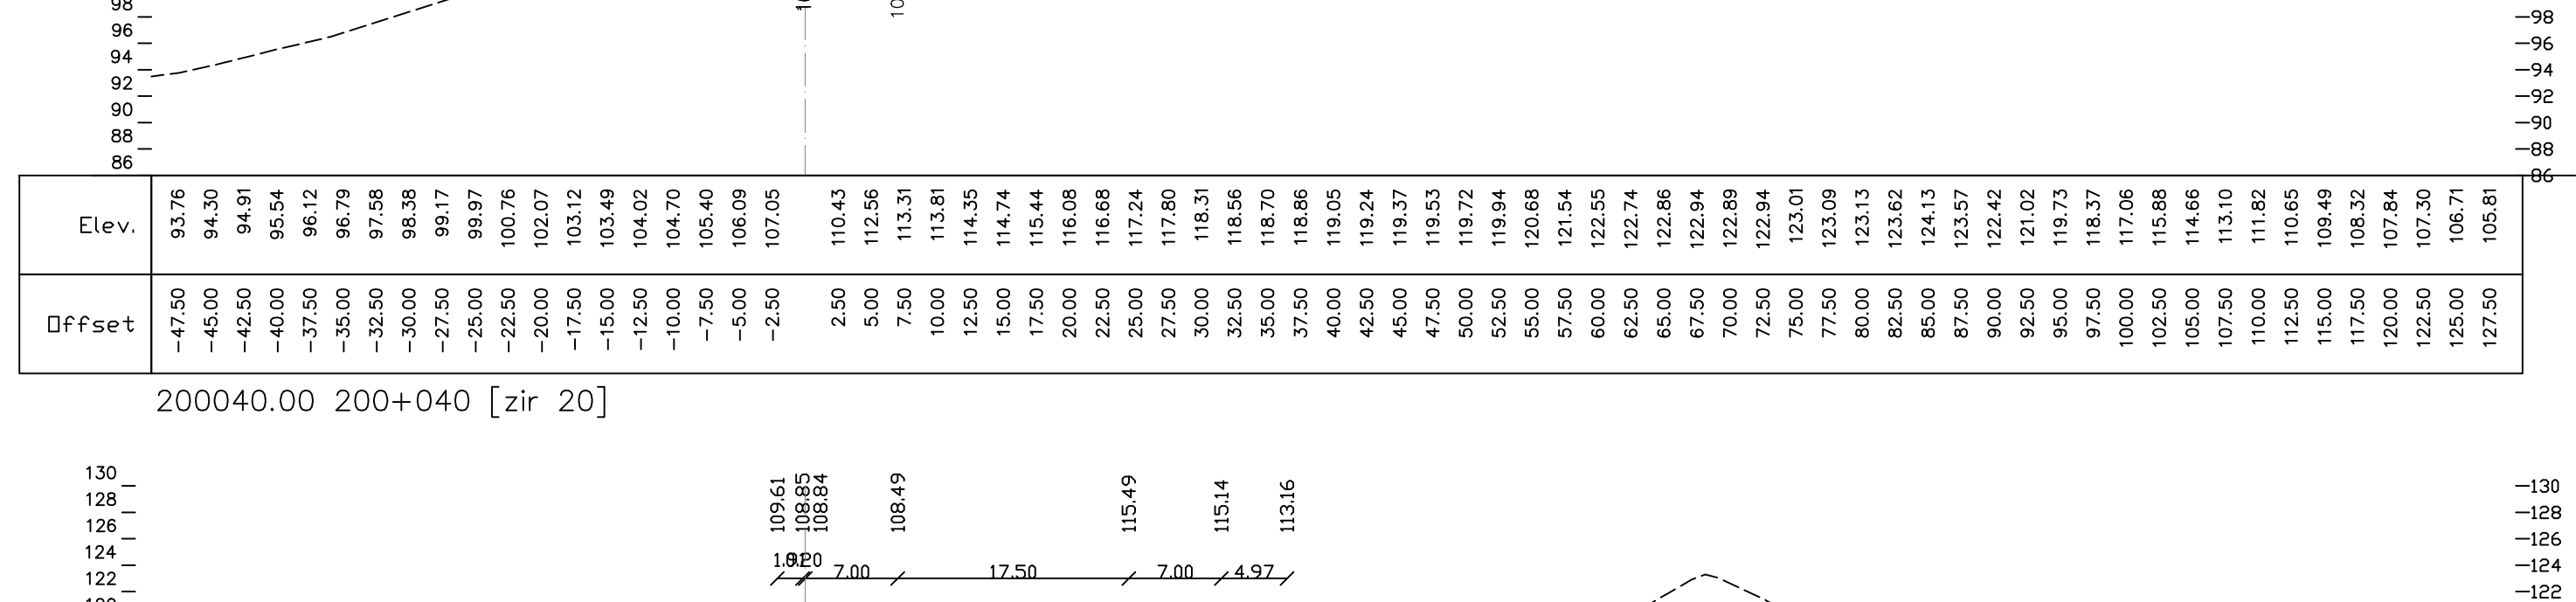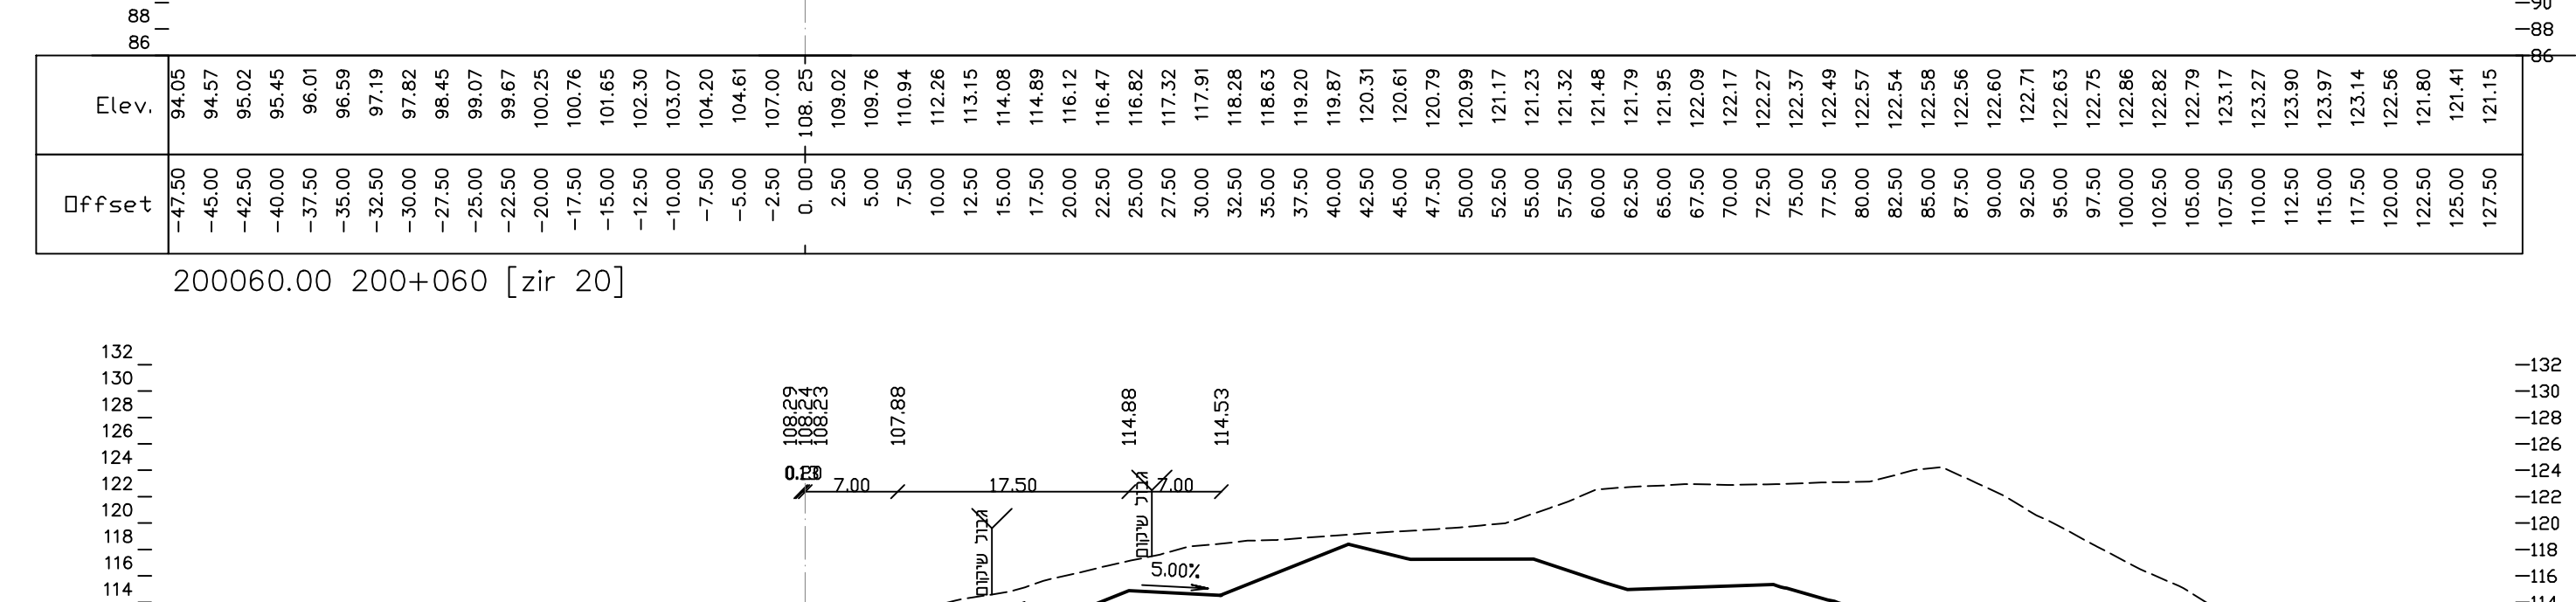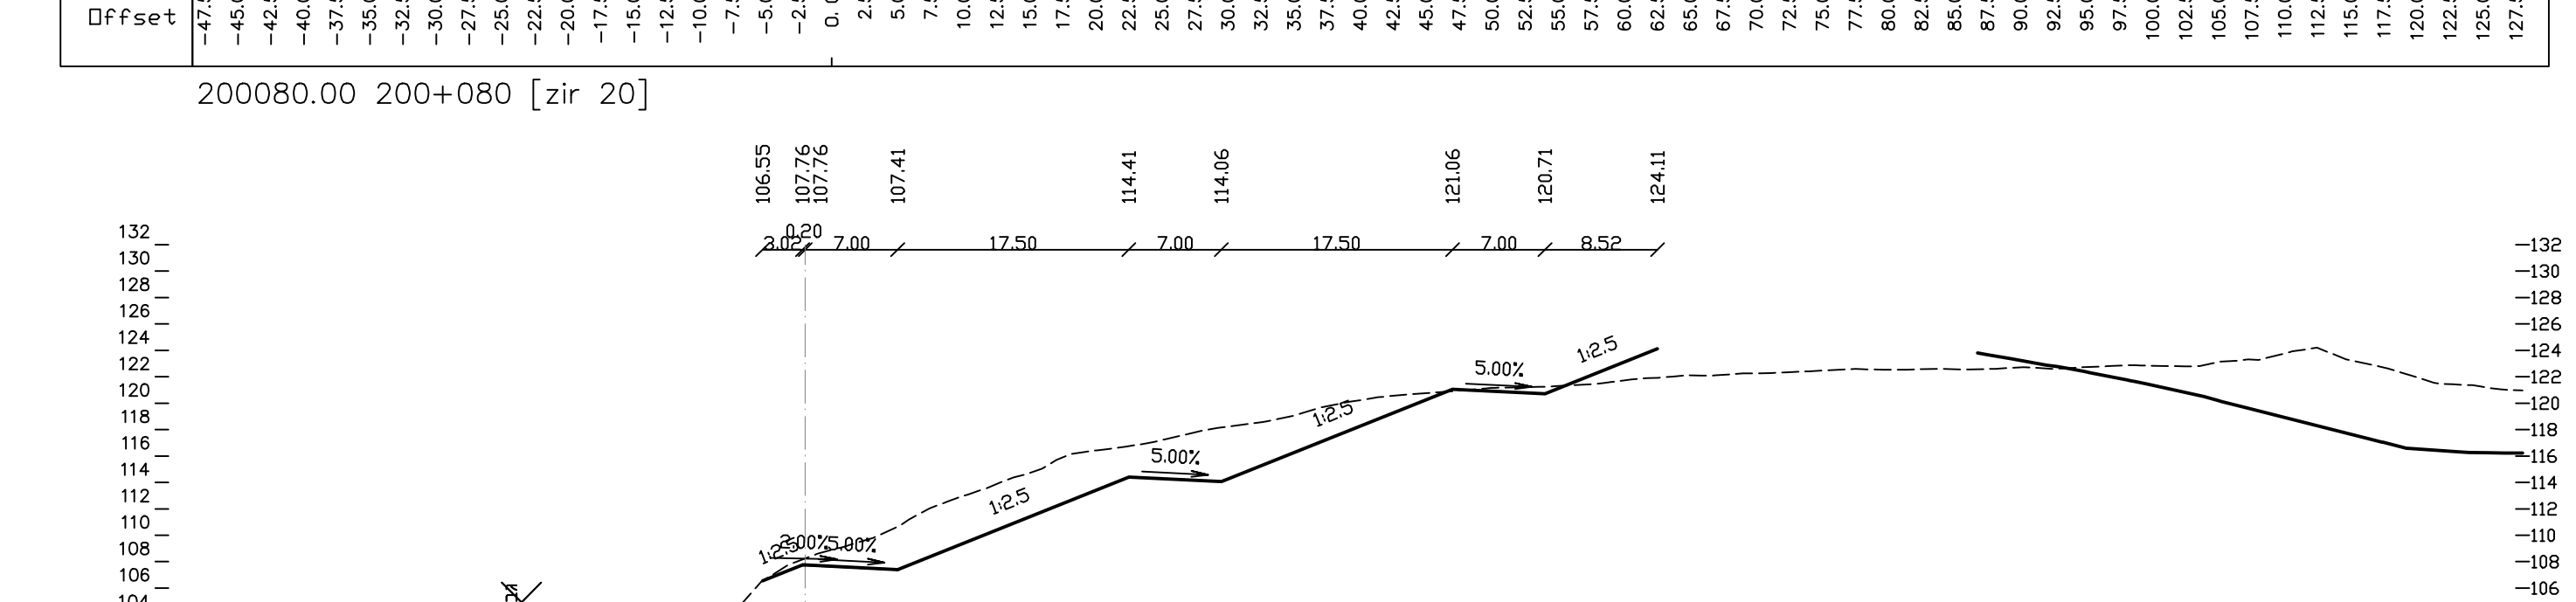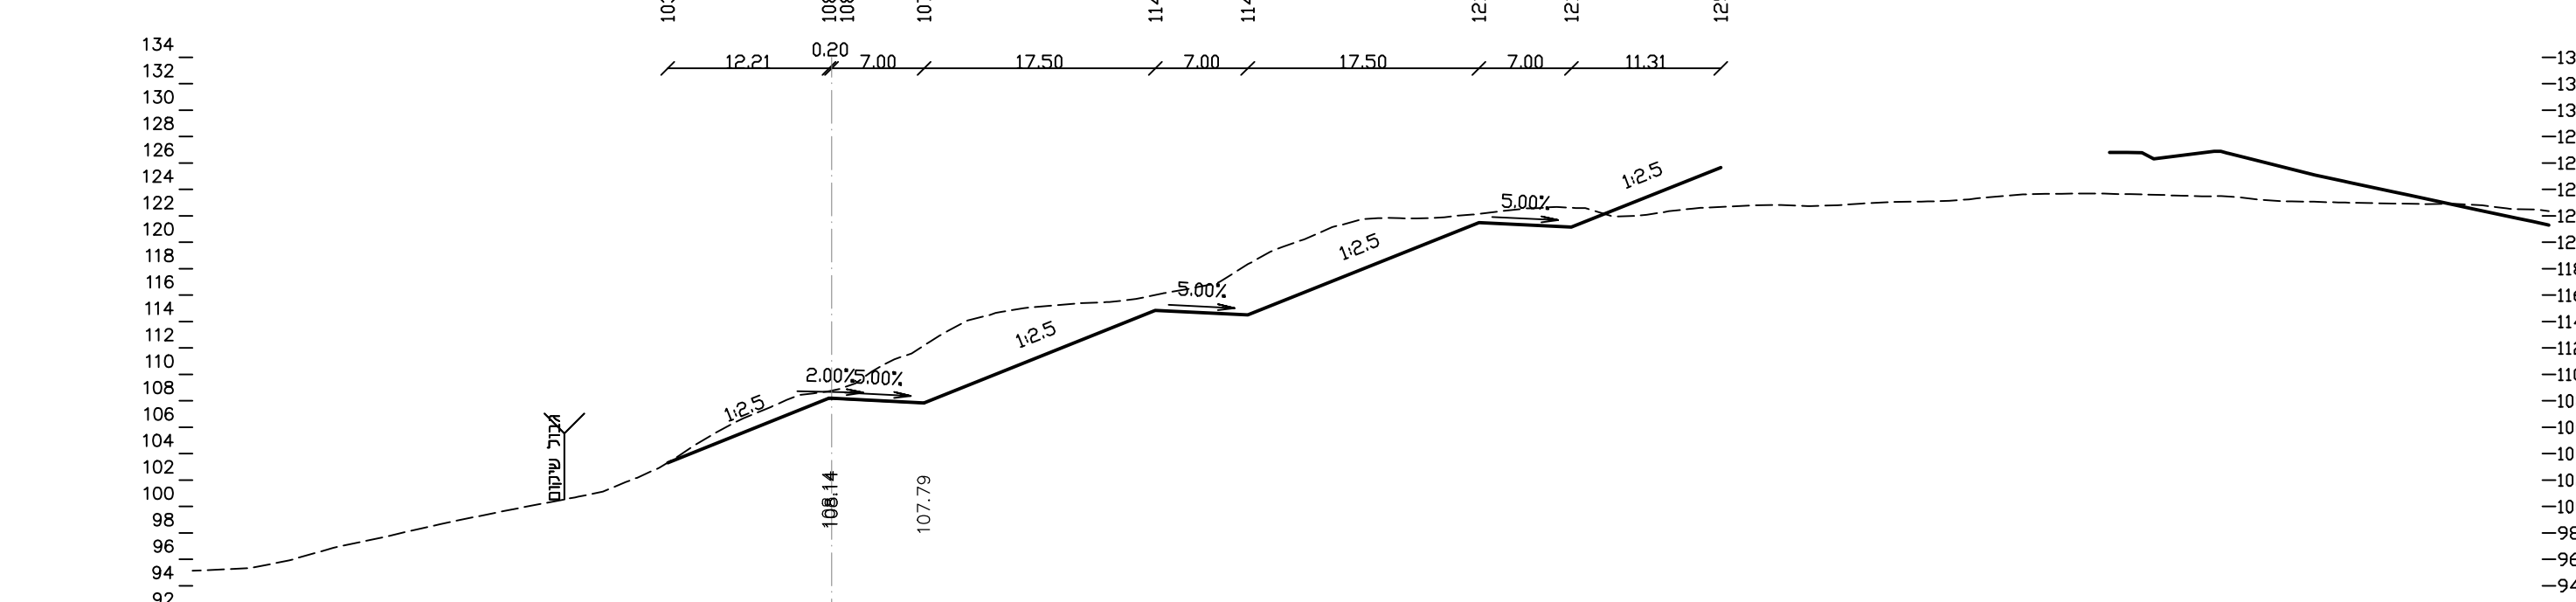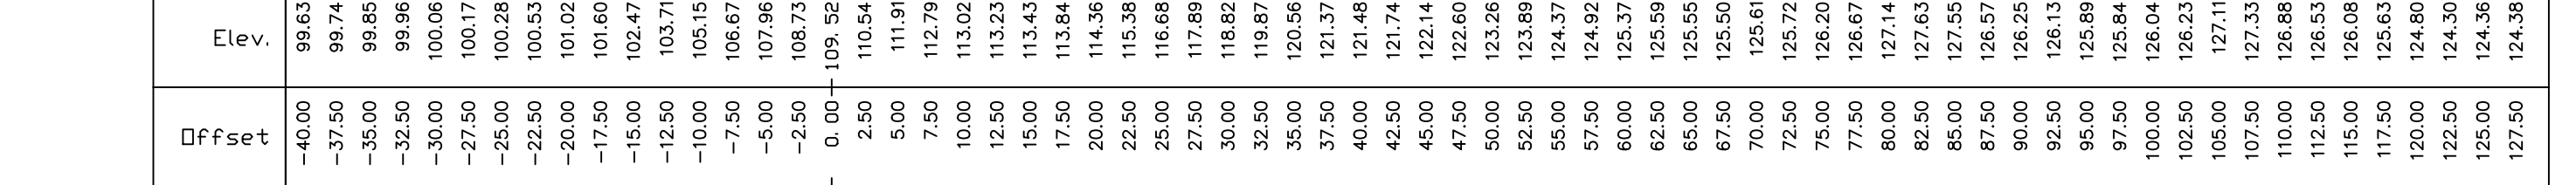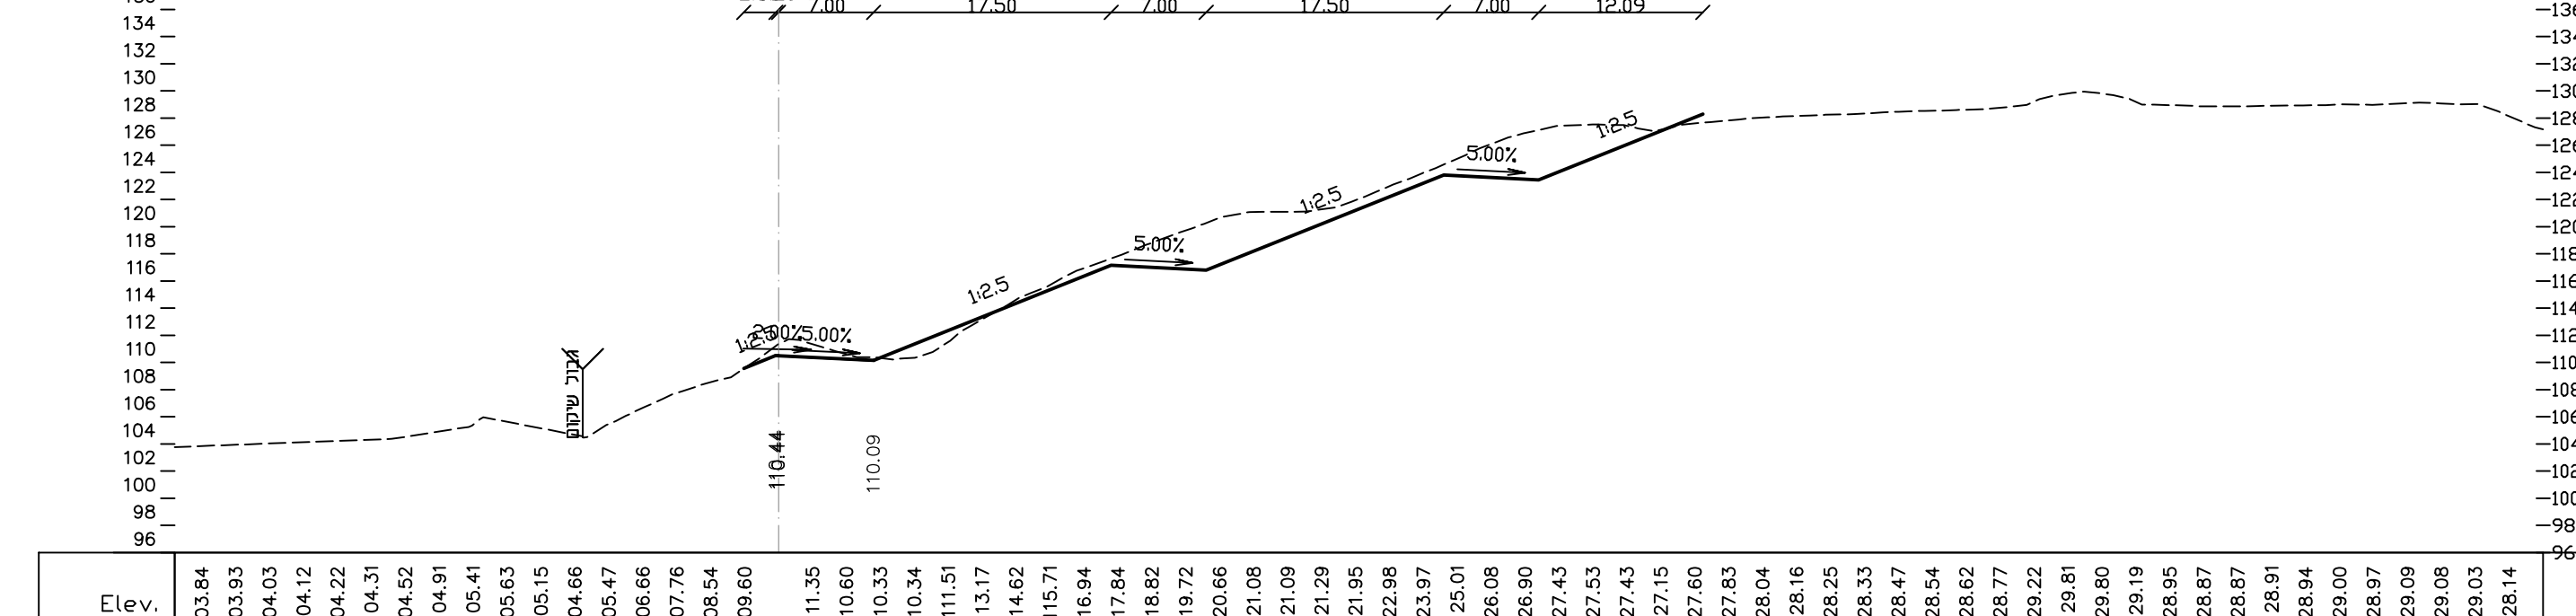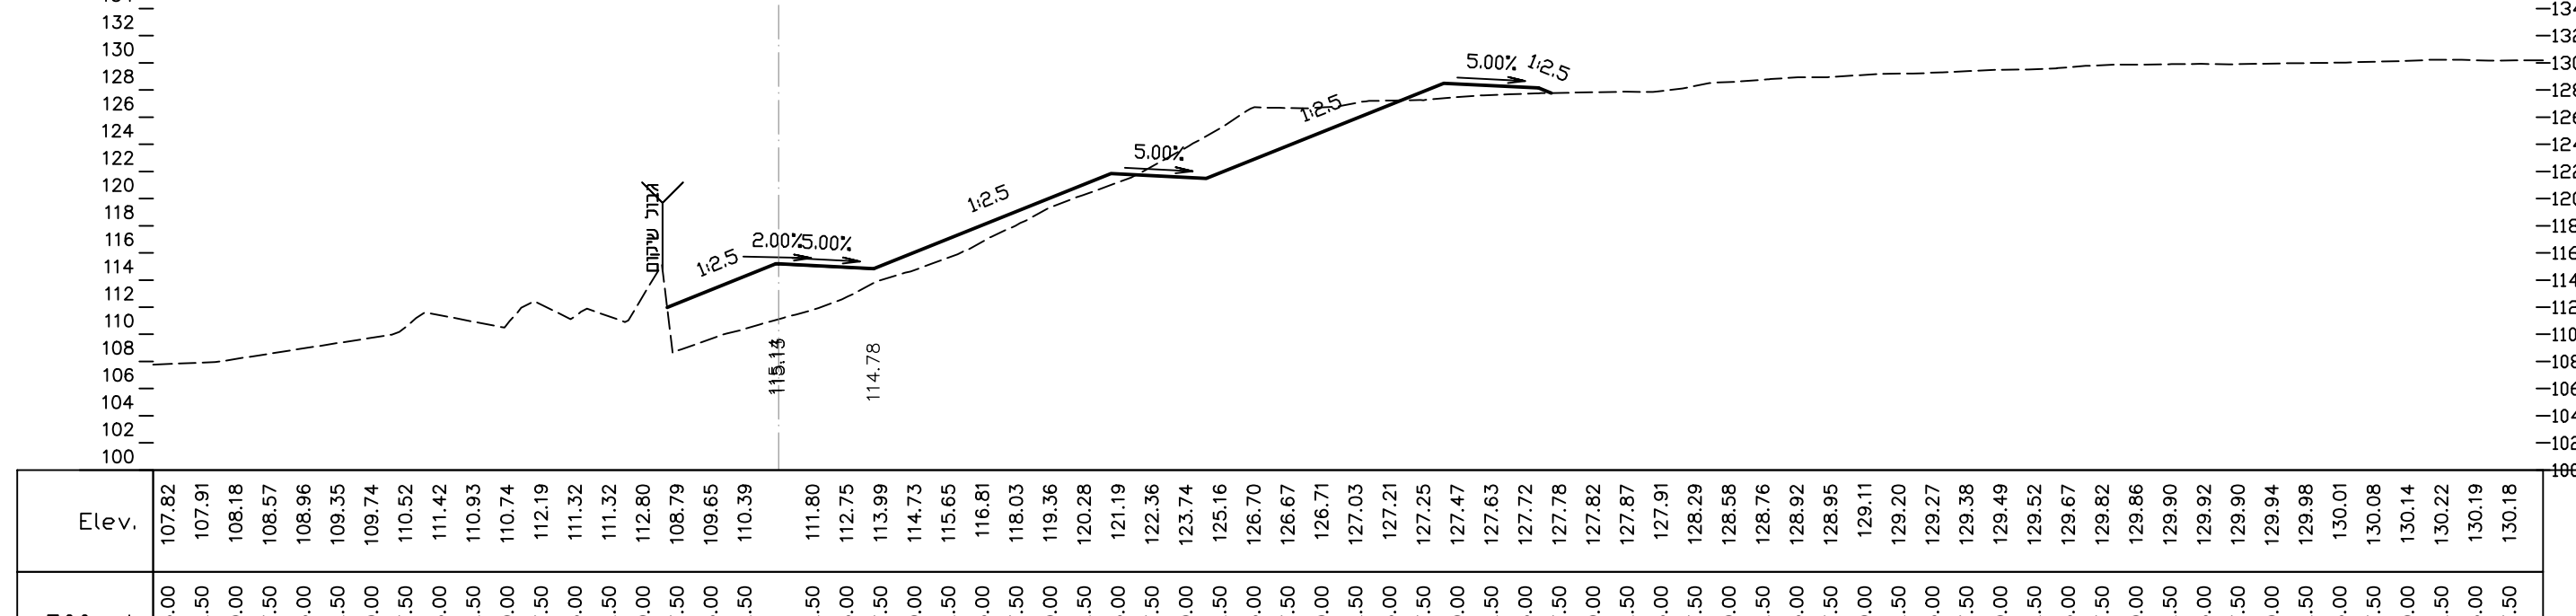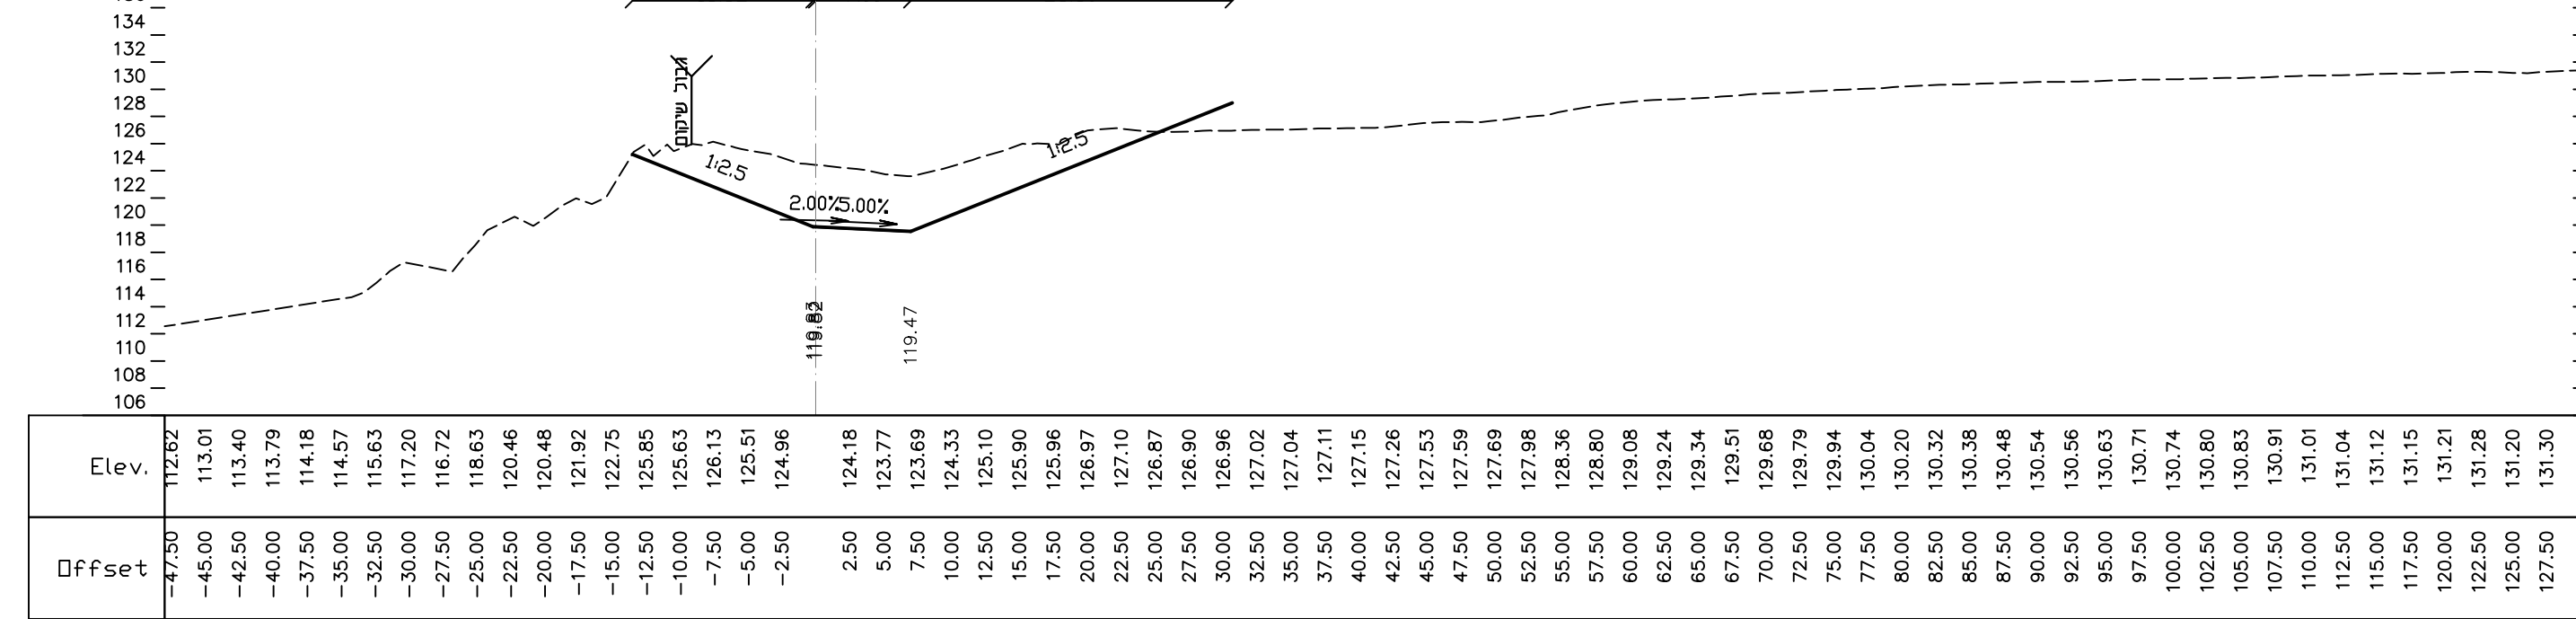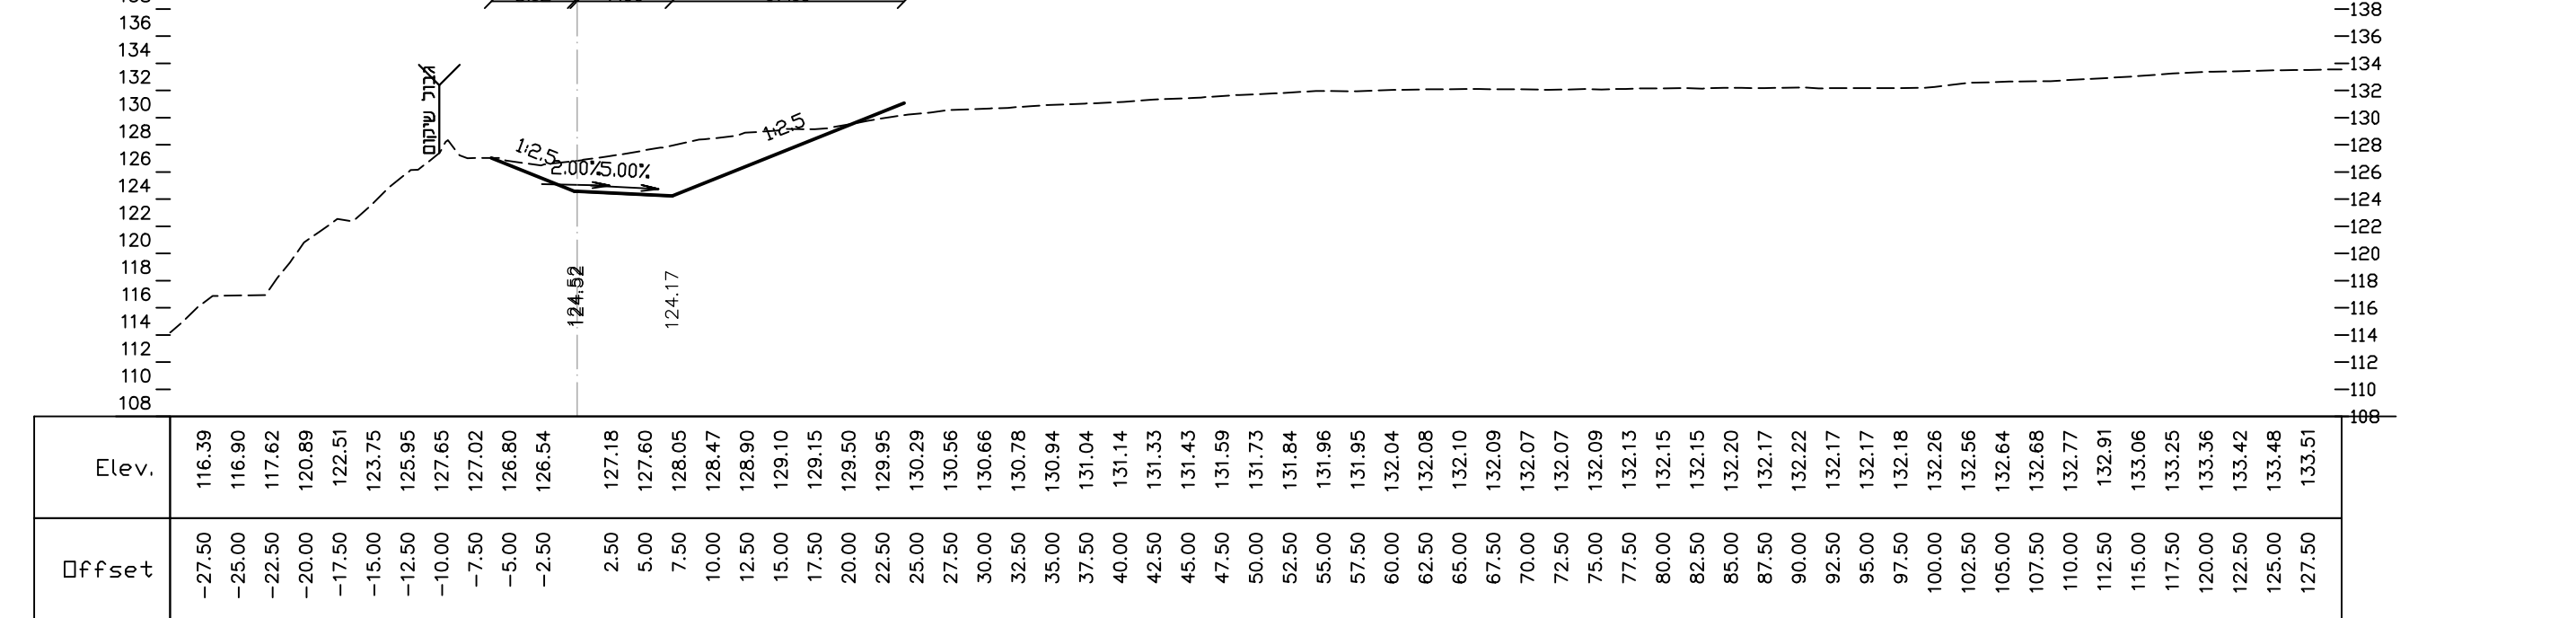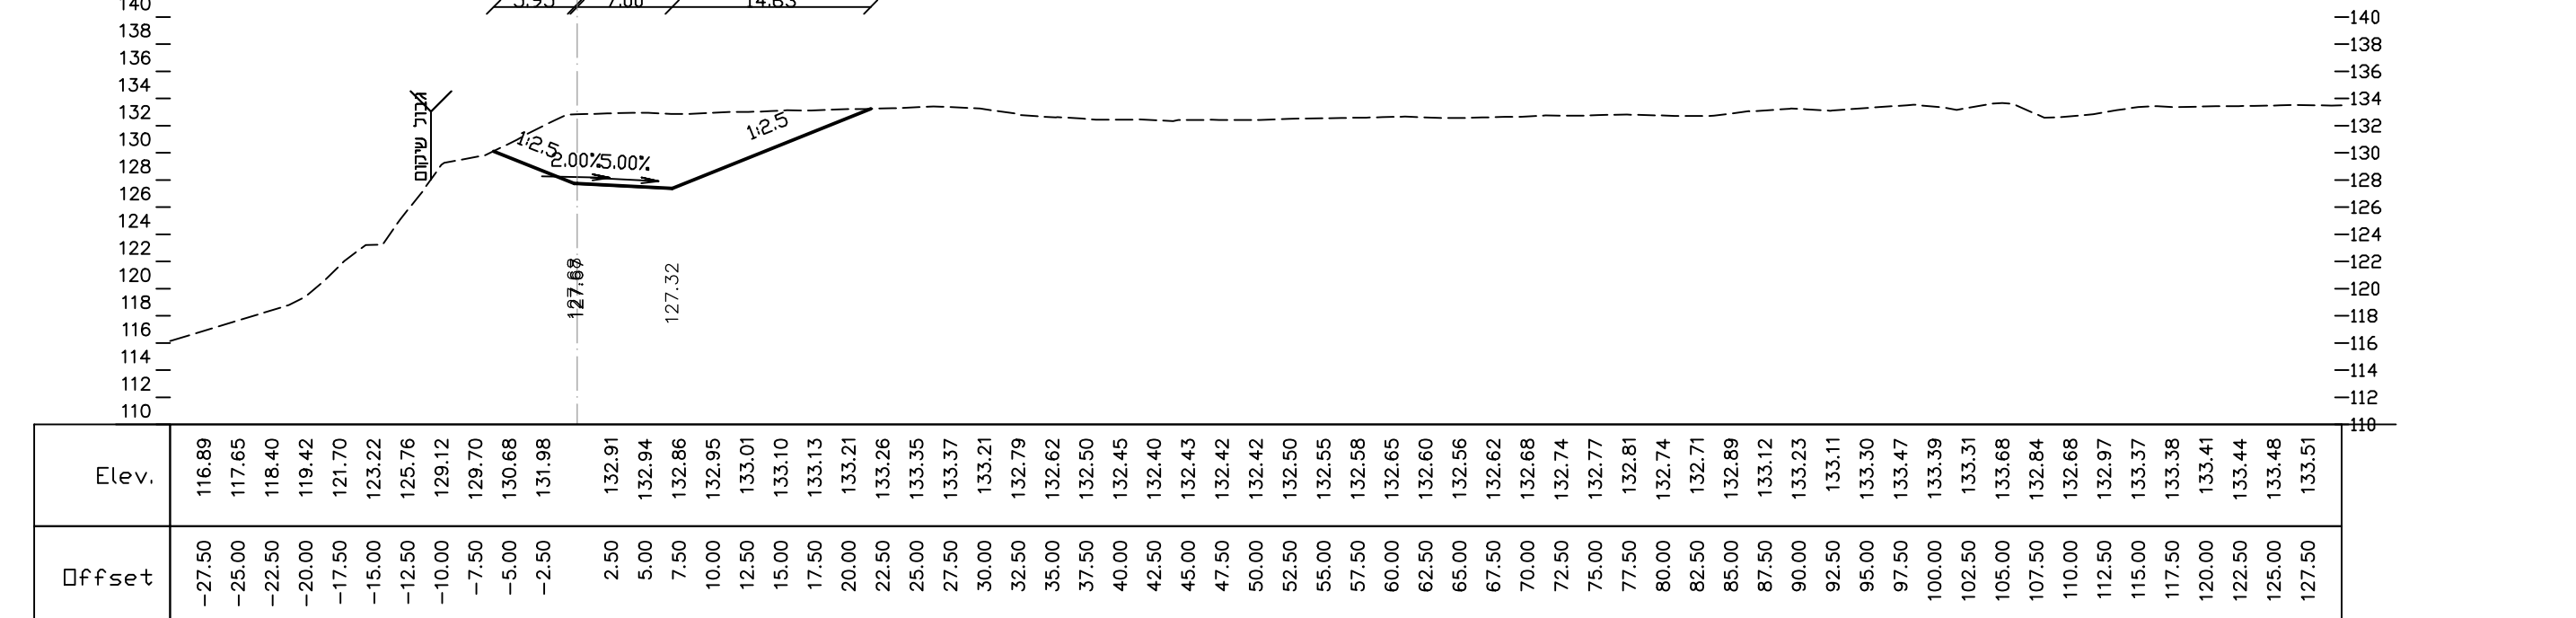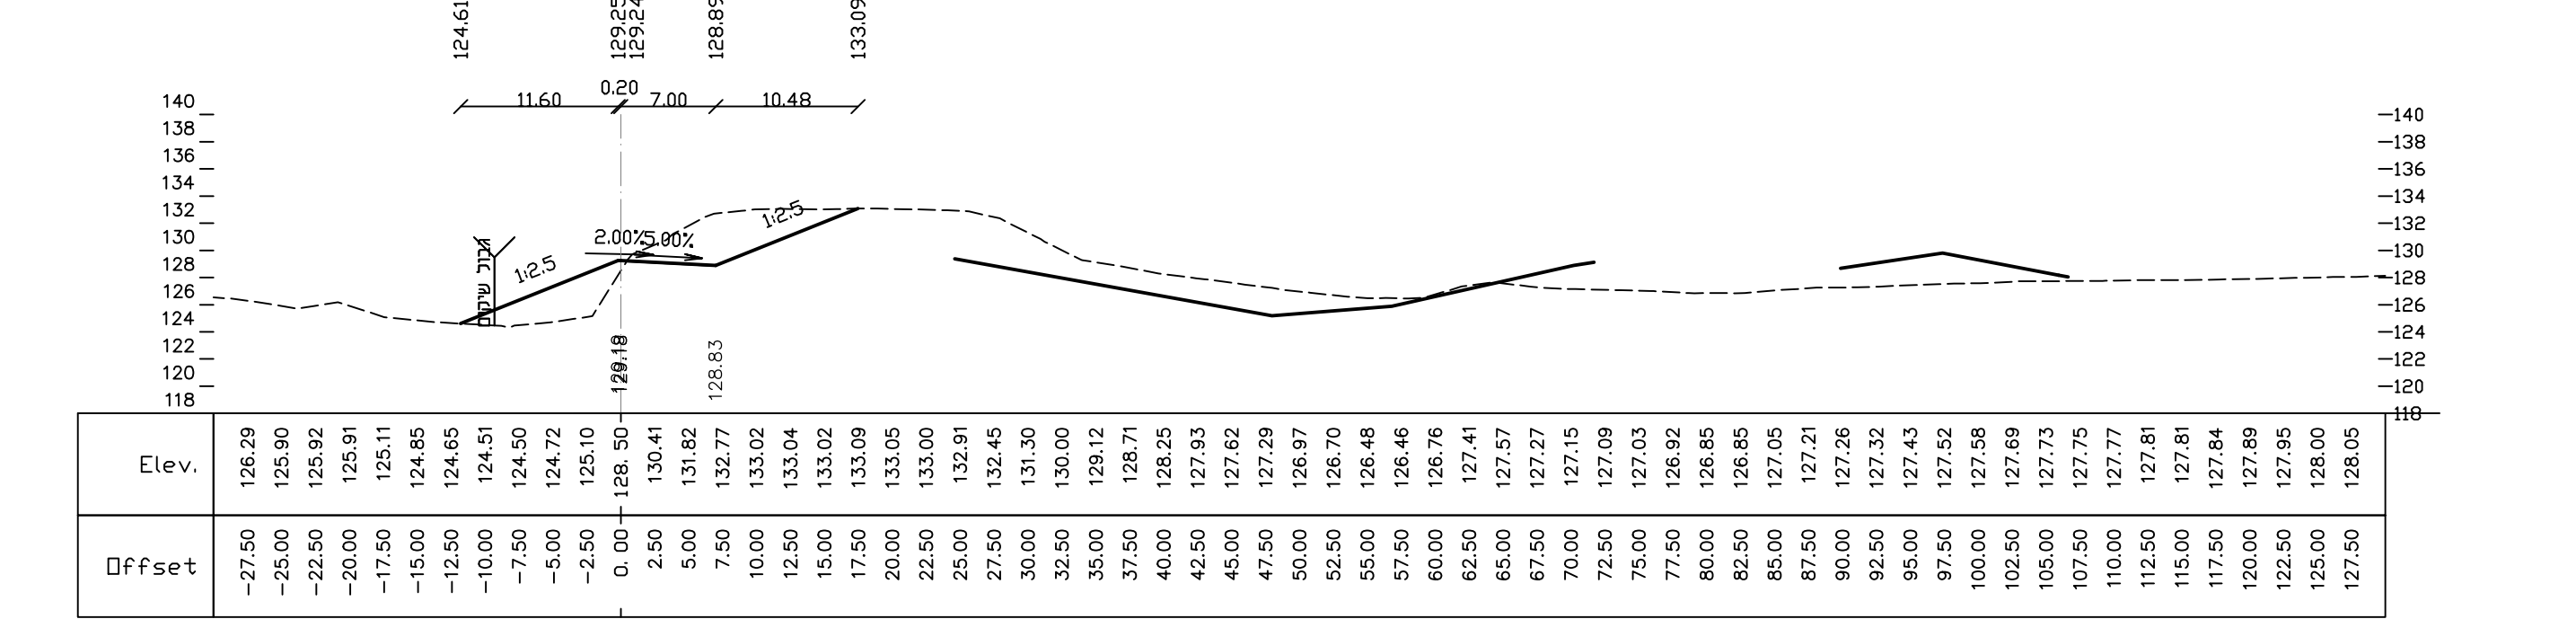

Elev.	Offset
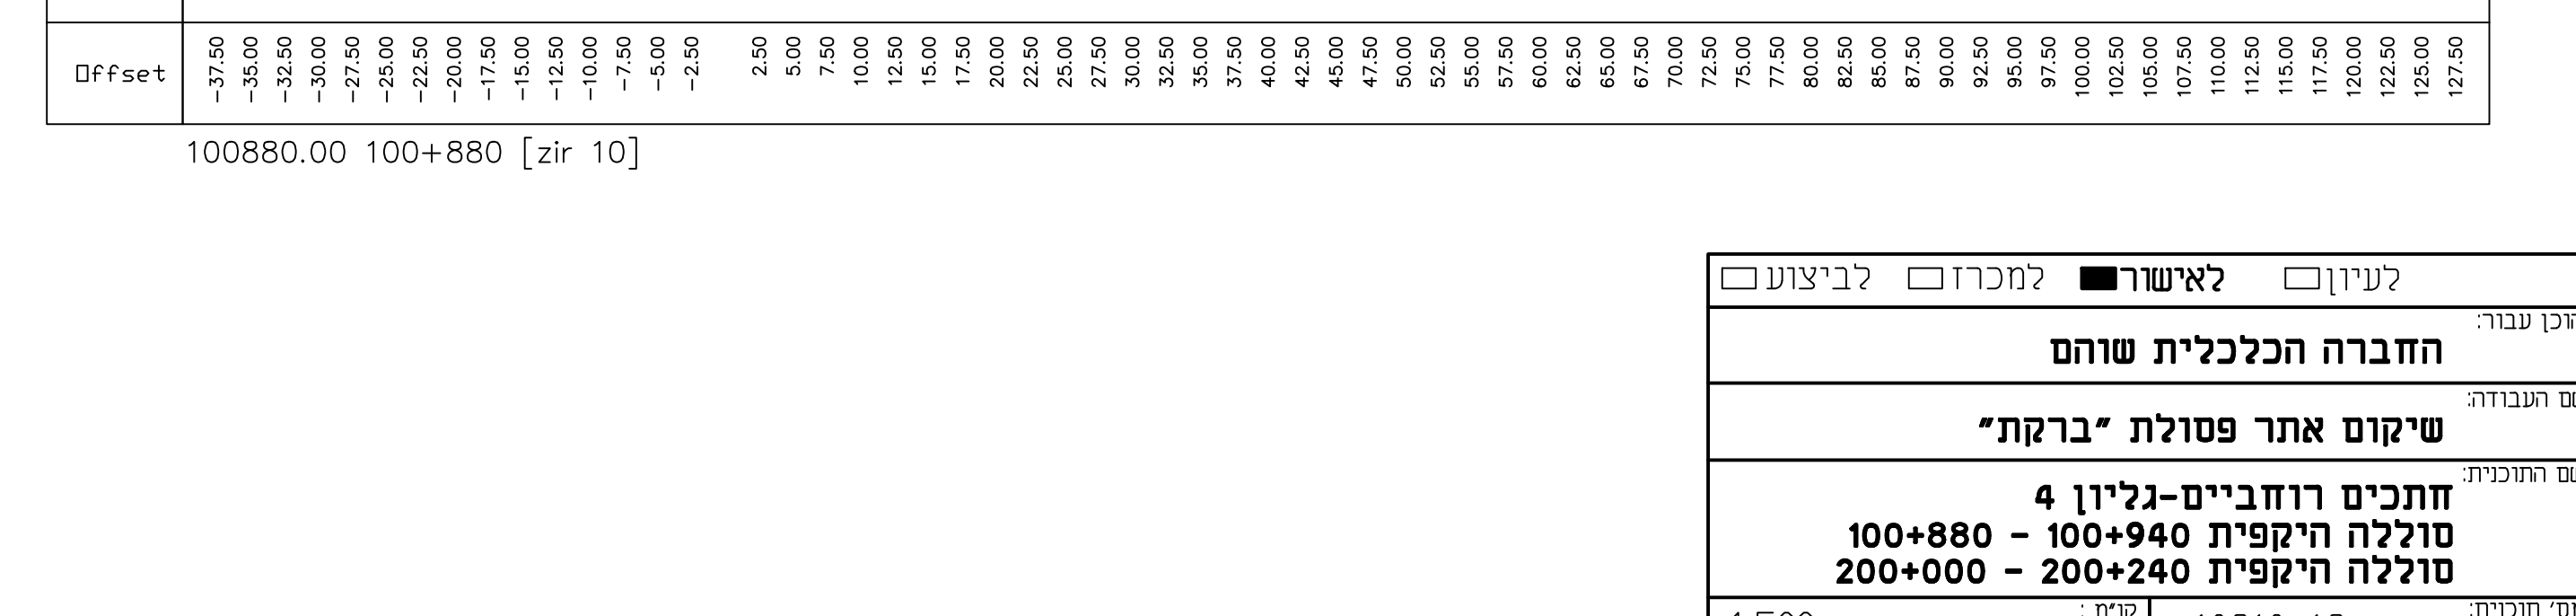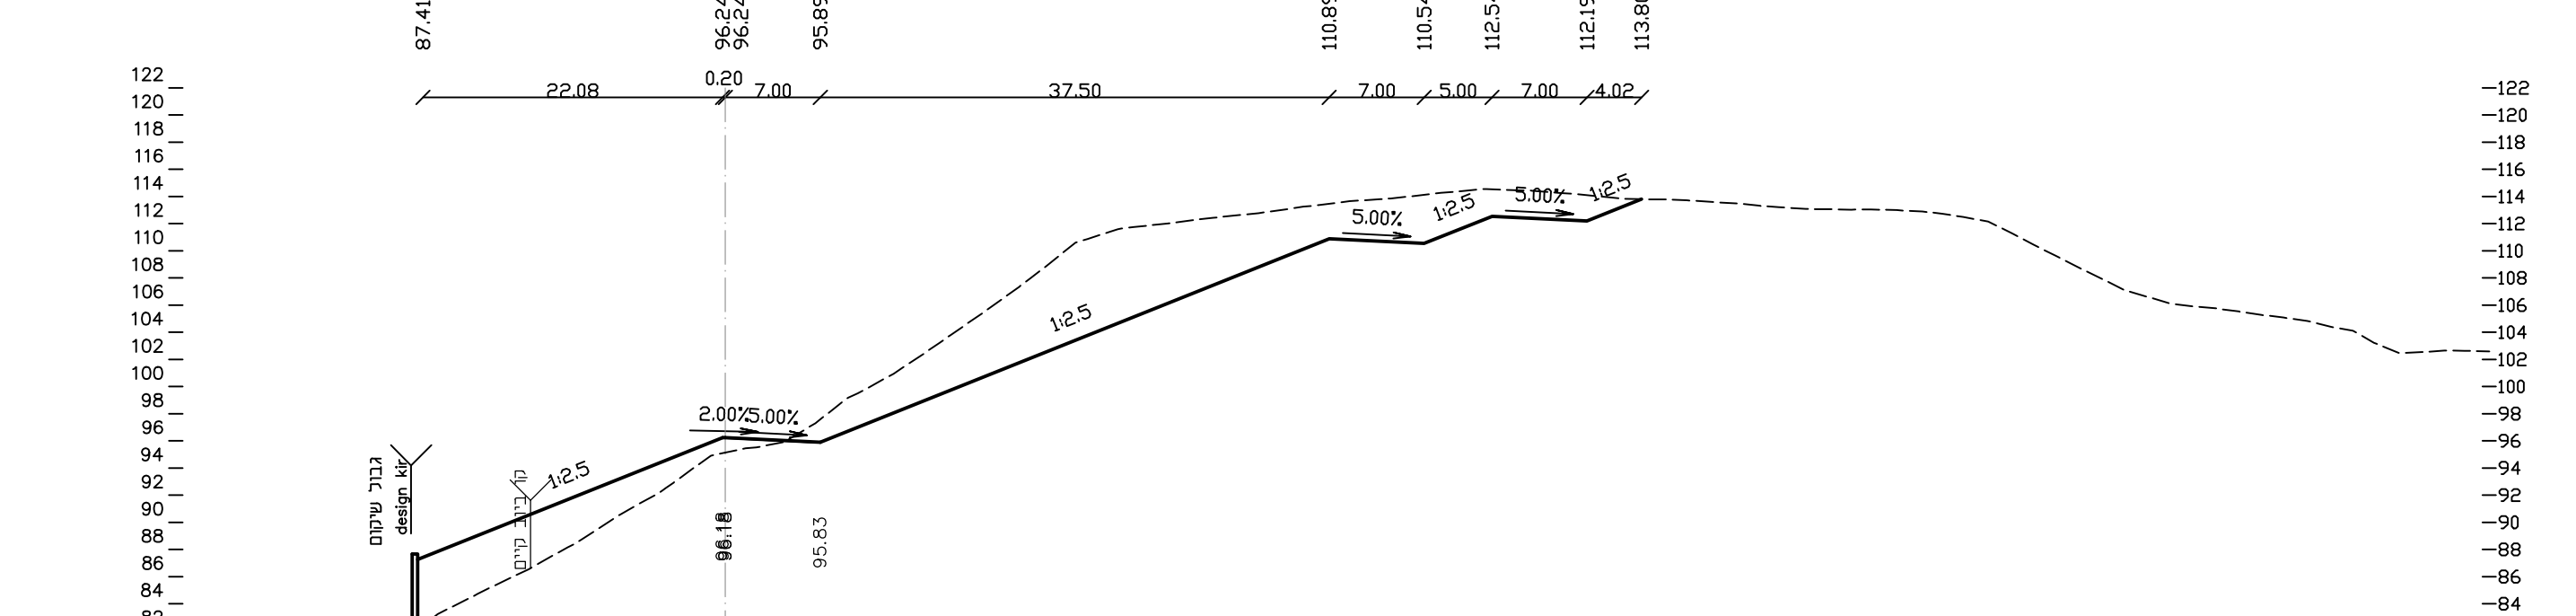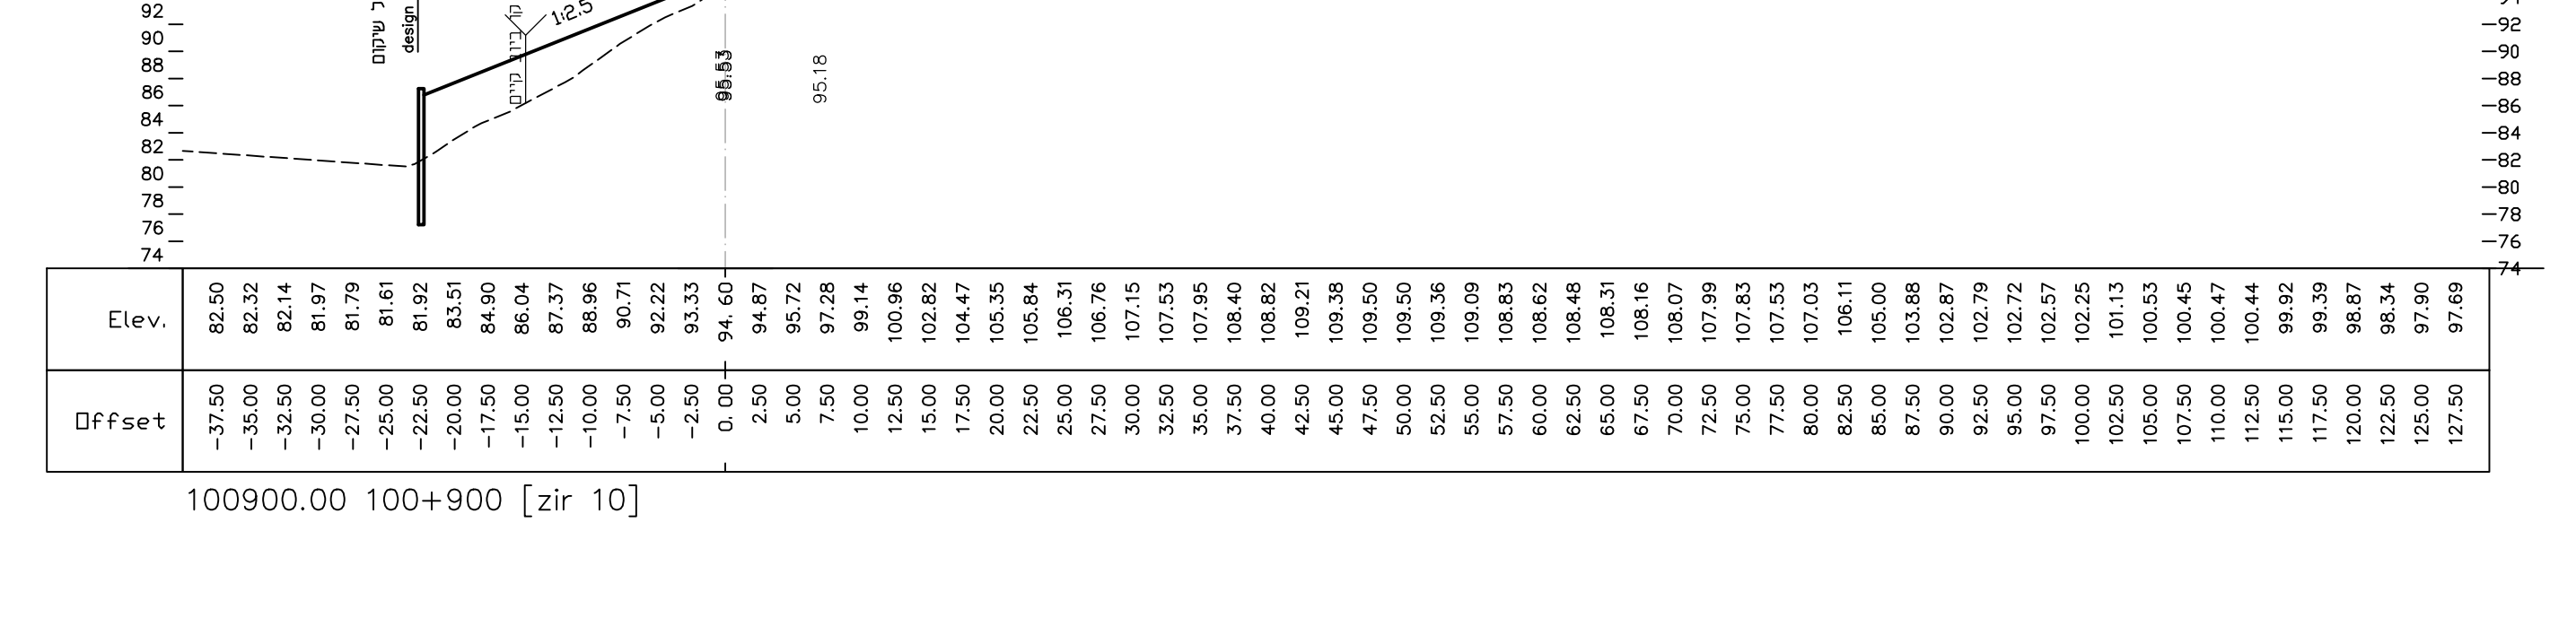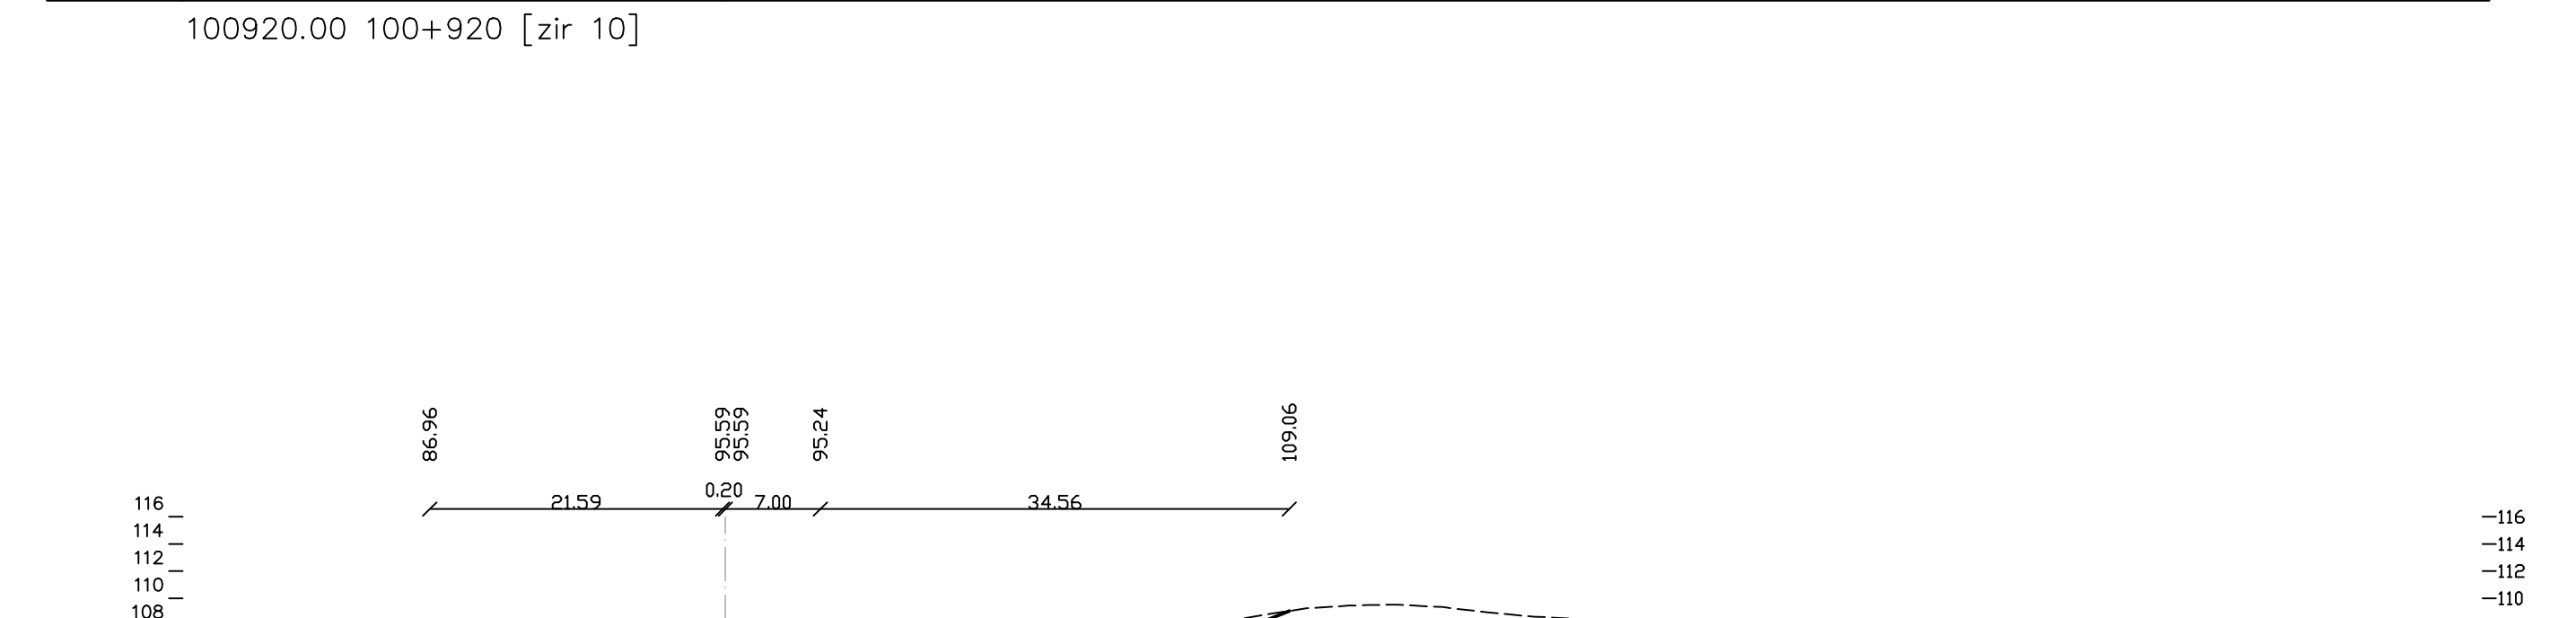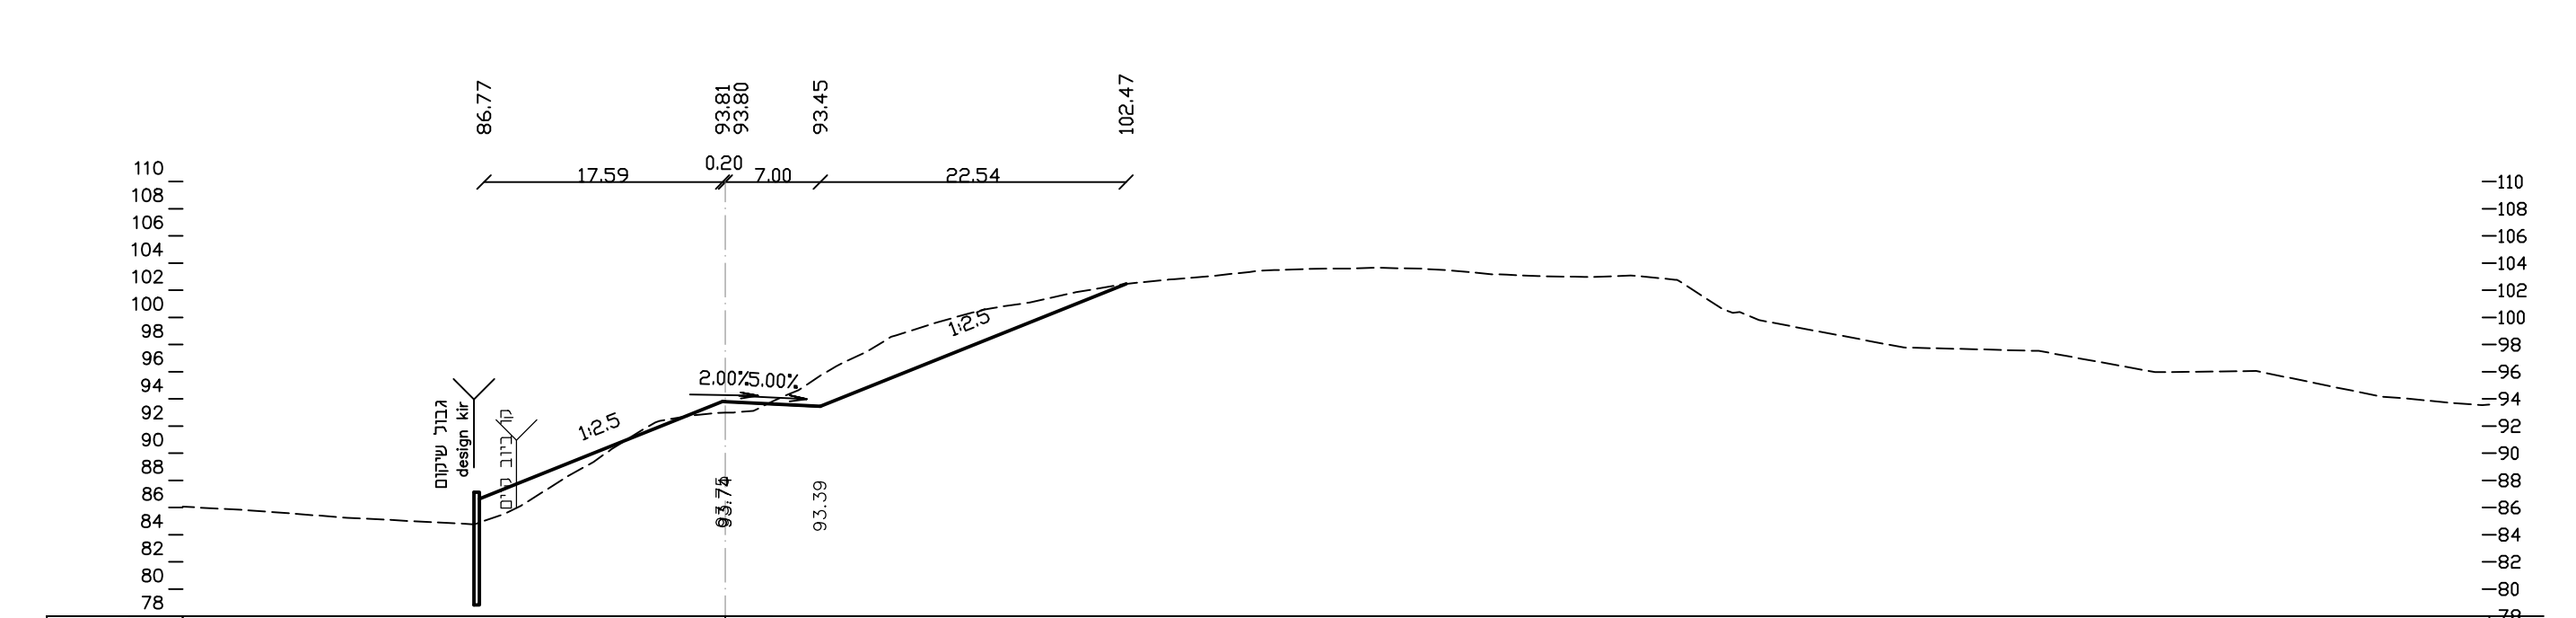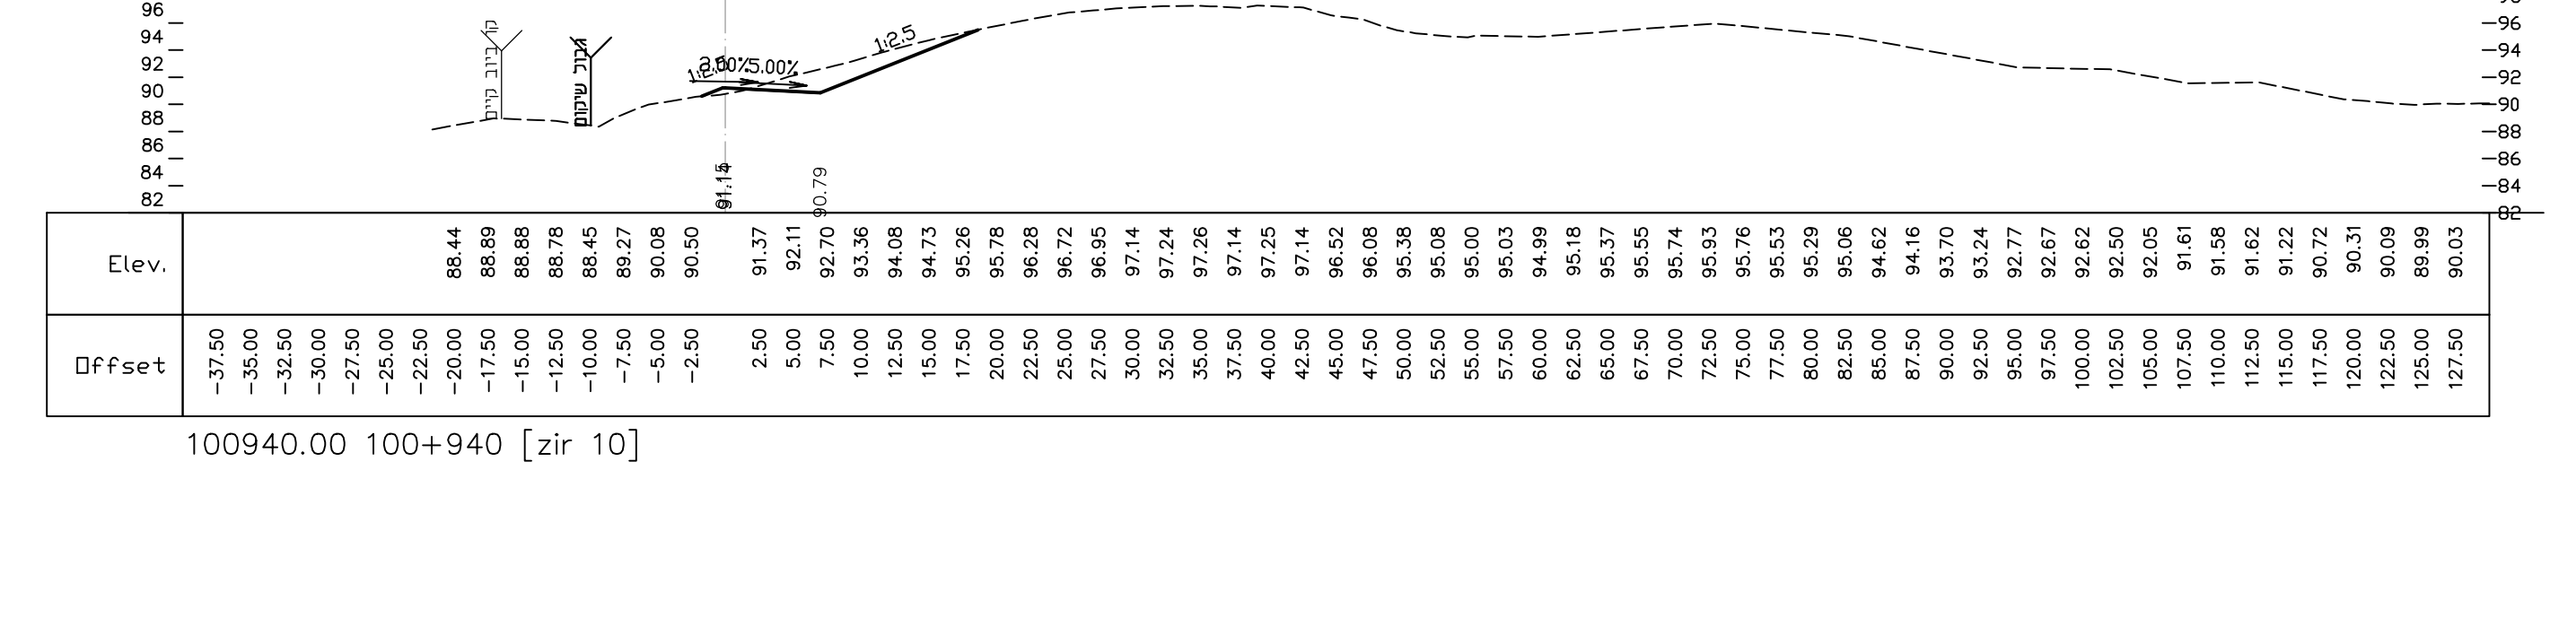[illegible]