


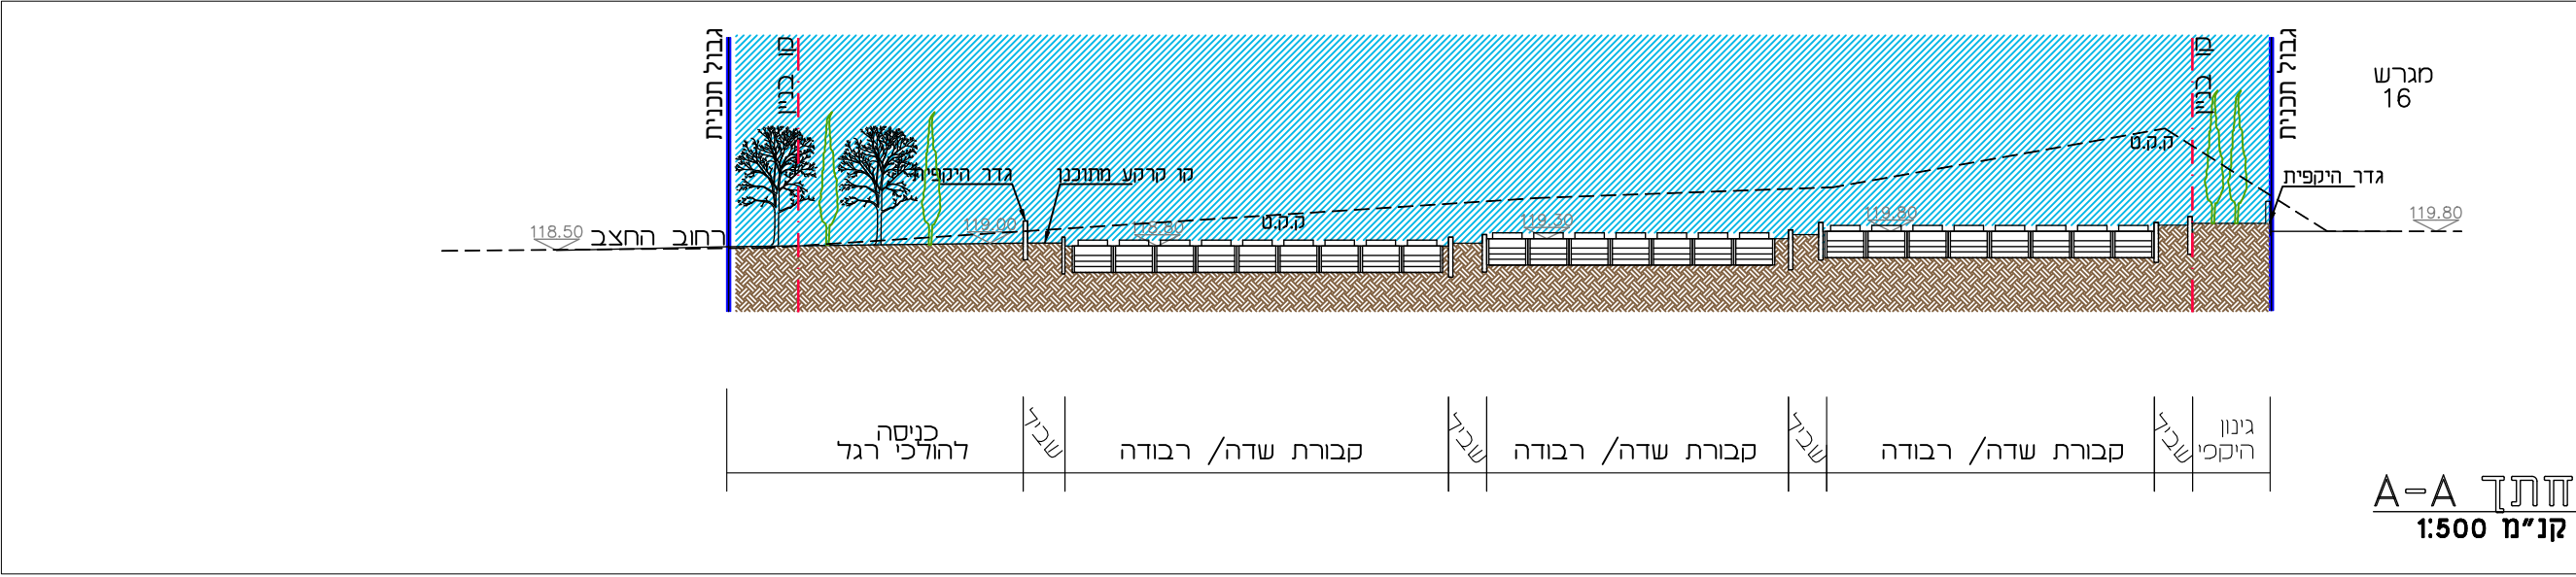

פירוט שטחים ושימושים:	
סה"כ שטח ברוטו ביעוד בית עלמין	28.14 דונם
מתוכם:	
שטח לחניה	10.7 דונם
שטח מתחם הספדים, מבנים נלווים ורחבת התכנסות	1.6 דונם
רצועת גינון היקפית	3.3 דונם
סה"כ	15.6 דונם
סה"כ שטח נטו לצרכי קבורה	12.54 דונם

מקרא:	
	קו כחול תכנית
	קו בניין
	קו חשמל - מתח על/ עליון
	שטח נטו לצרכי קבורה
	רצועת גינון היקפית
	שביעים פנימיים
	חניה
	מבנים נלווים לבית העלמין

תכנית מס' 421-1264977

בית עלמין יישובי
לשרם

נספח ביוגר

נכס 1 מתוך 1

מחוז :
מרחב חנוון מקומי

מרכז :
שרם

קנה מידה :
גושים וחלקות בתכנית:

1:500

מספר גוש	חלקי חלקות וחלקות בשלמותן
5521	7, 11
5522	1, 2, 14

חותמות מוסד התכנון :

מהדורה : 1 תאריך : 14-12-2023

שמות וחתימות :

שם : חתימה :	שם : חתימה :	שם : חתימה :
עדה חשית שרם	ד"ר ריכב ח"י	ד"ר ריכב ח"י
כתובת : רחוב קדם 58 שרם	דוא"ל : yanki@shaham.muni.il	דוא"ל : yanki@shaham.muni.il
טלפון : 03-9723060	פקס : 03-9723069	פקס : 03-9723069

בעל עניין
במקום

שם :





מתווה צפיפות קבורה מינימלי			
שיטת קבורה	קברים לדונם	דונם נטו לקבורה	סה"כ מקומות קבורה
קבורת שדה	200	12.54	3,135
קבורת מכפלה	300		3,135
סה"כ קברים/ דונם נטו	500		6,270