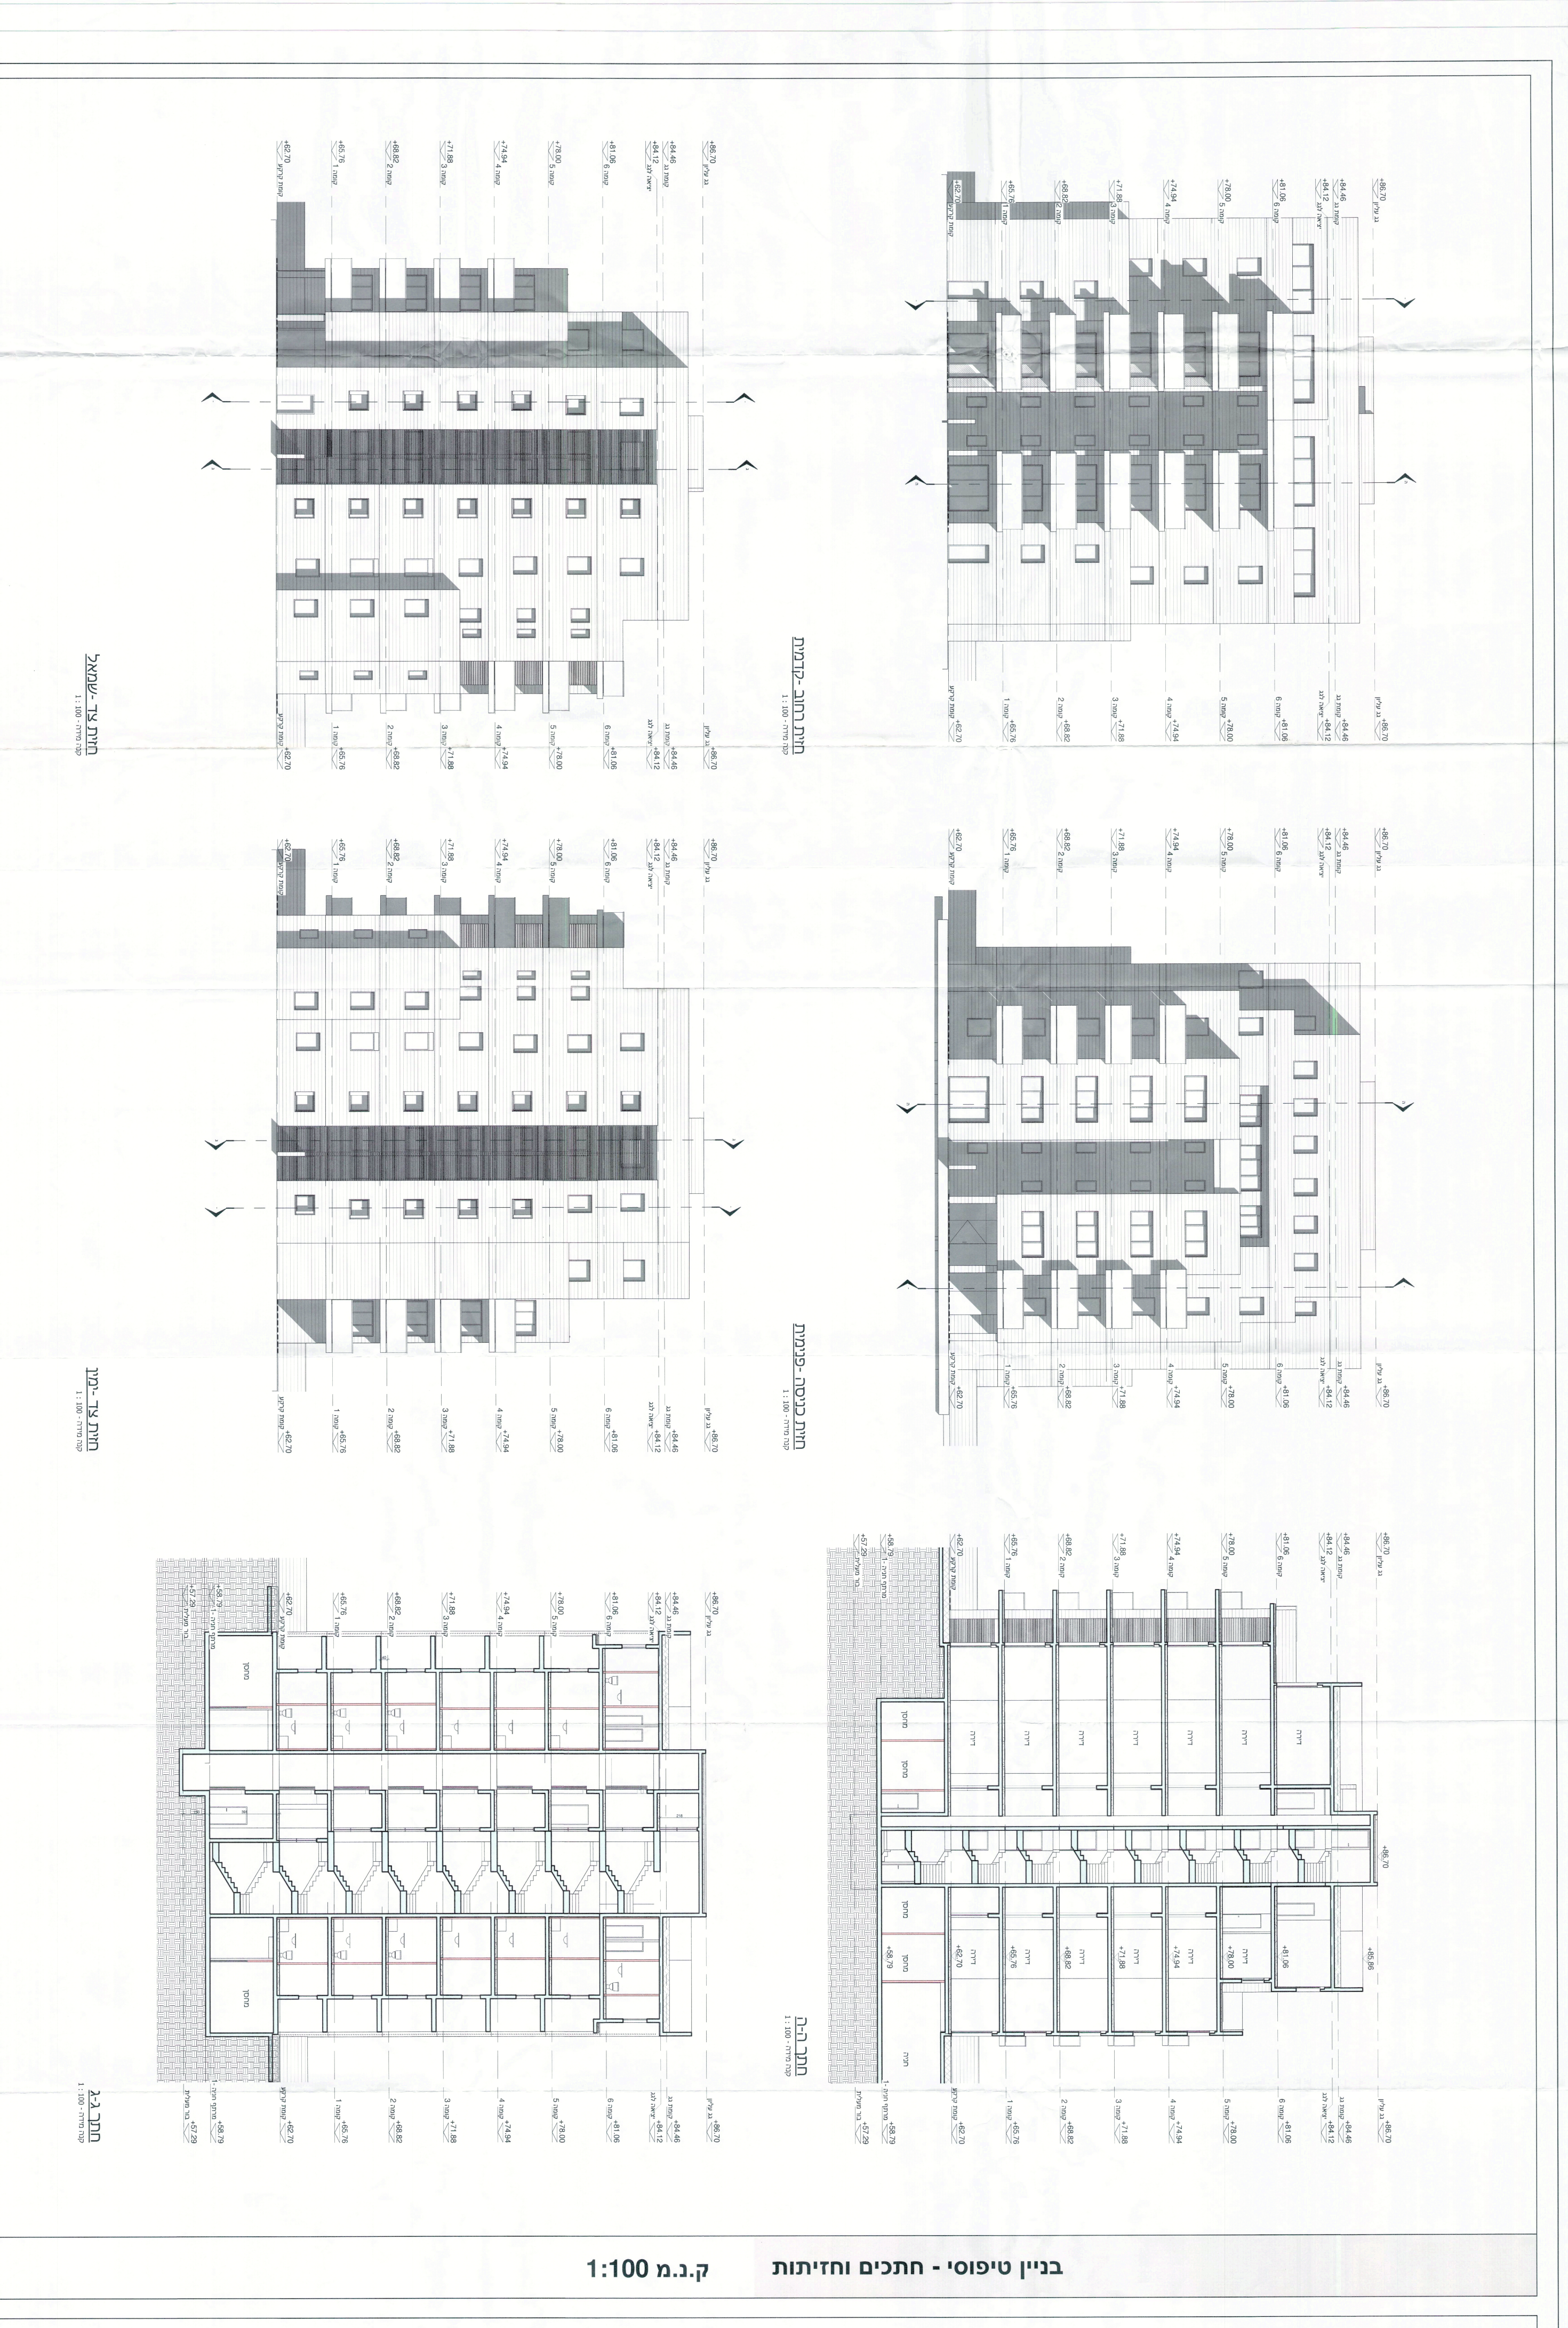

חתך ה-ה
קנה מידה 1 : 100
תכנית גג עליון
קנה מידה 1 : 100
+86.70
+84.46
+84.12
+81.06
+78.00
+74.94
+71.88
+68.82
+65.76
+62.70
+58.79
+57.29
דירה
מחסן
חניה

בניין טיפוסי - חתכים וחזיתות

ק.נ.מ 1:100

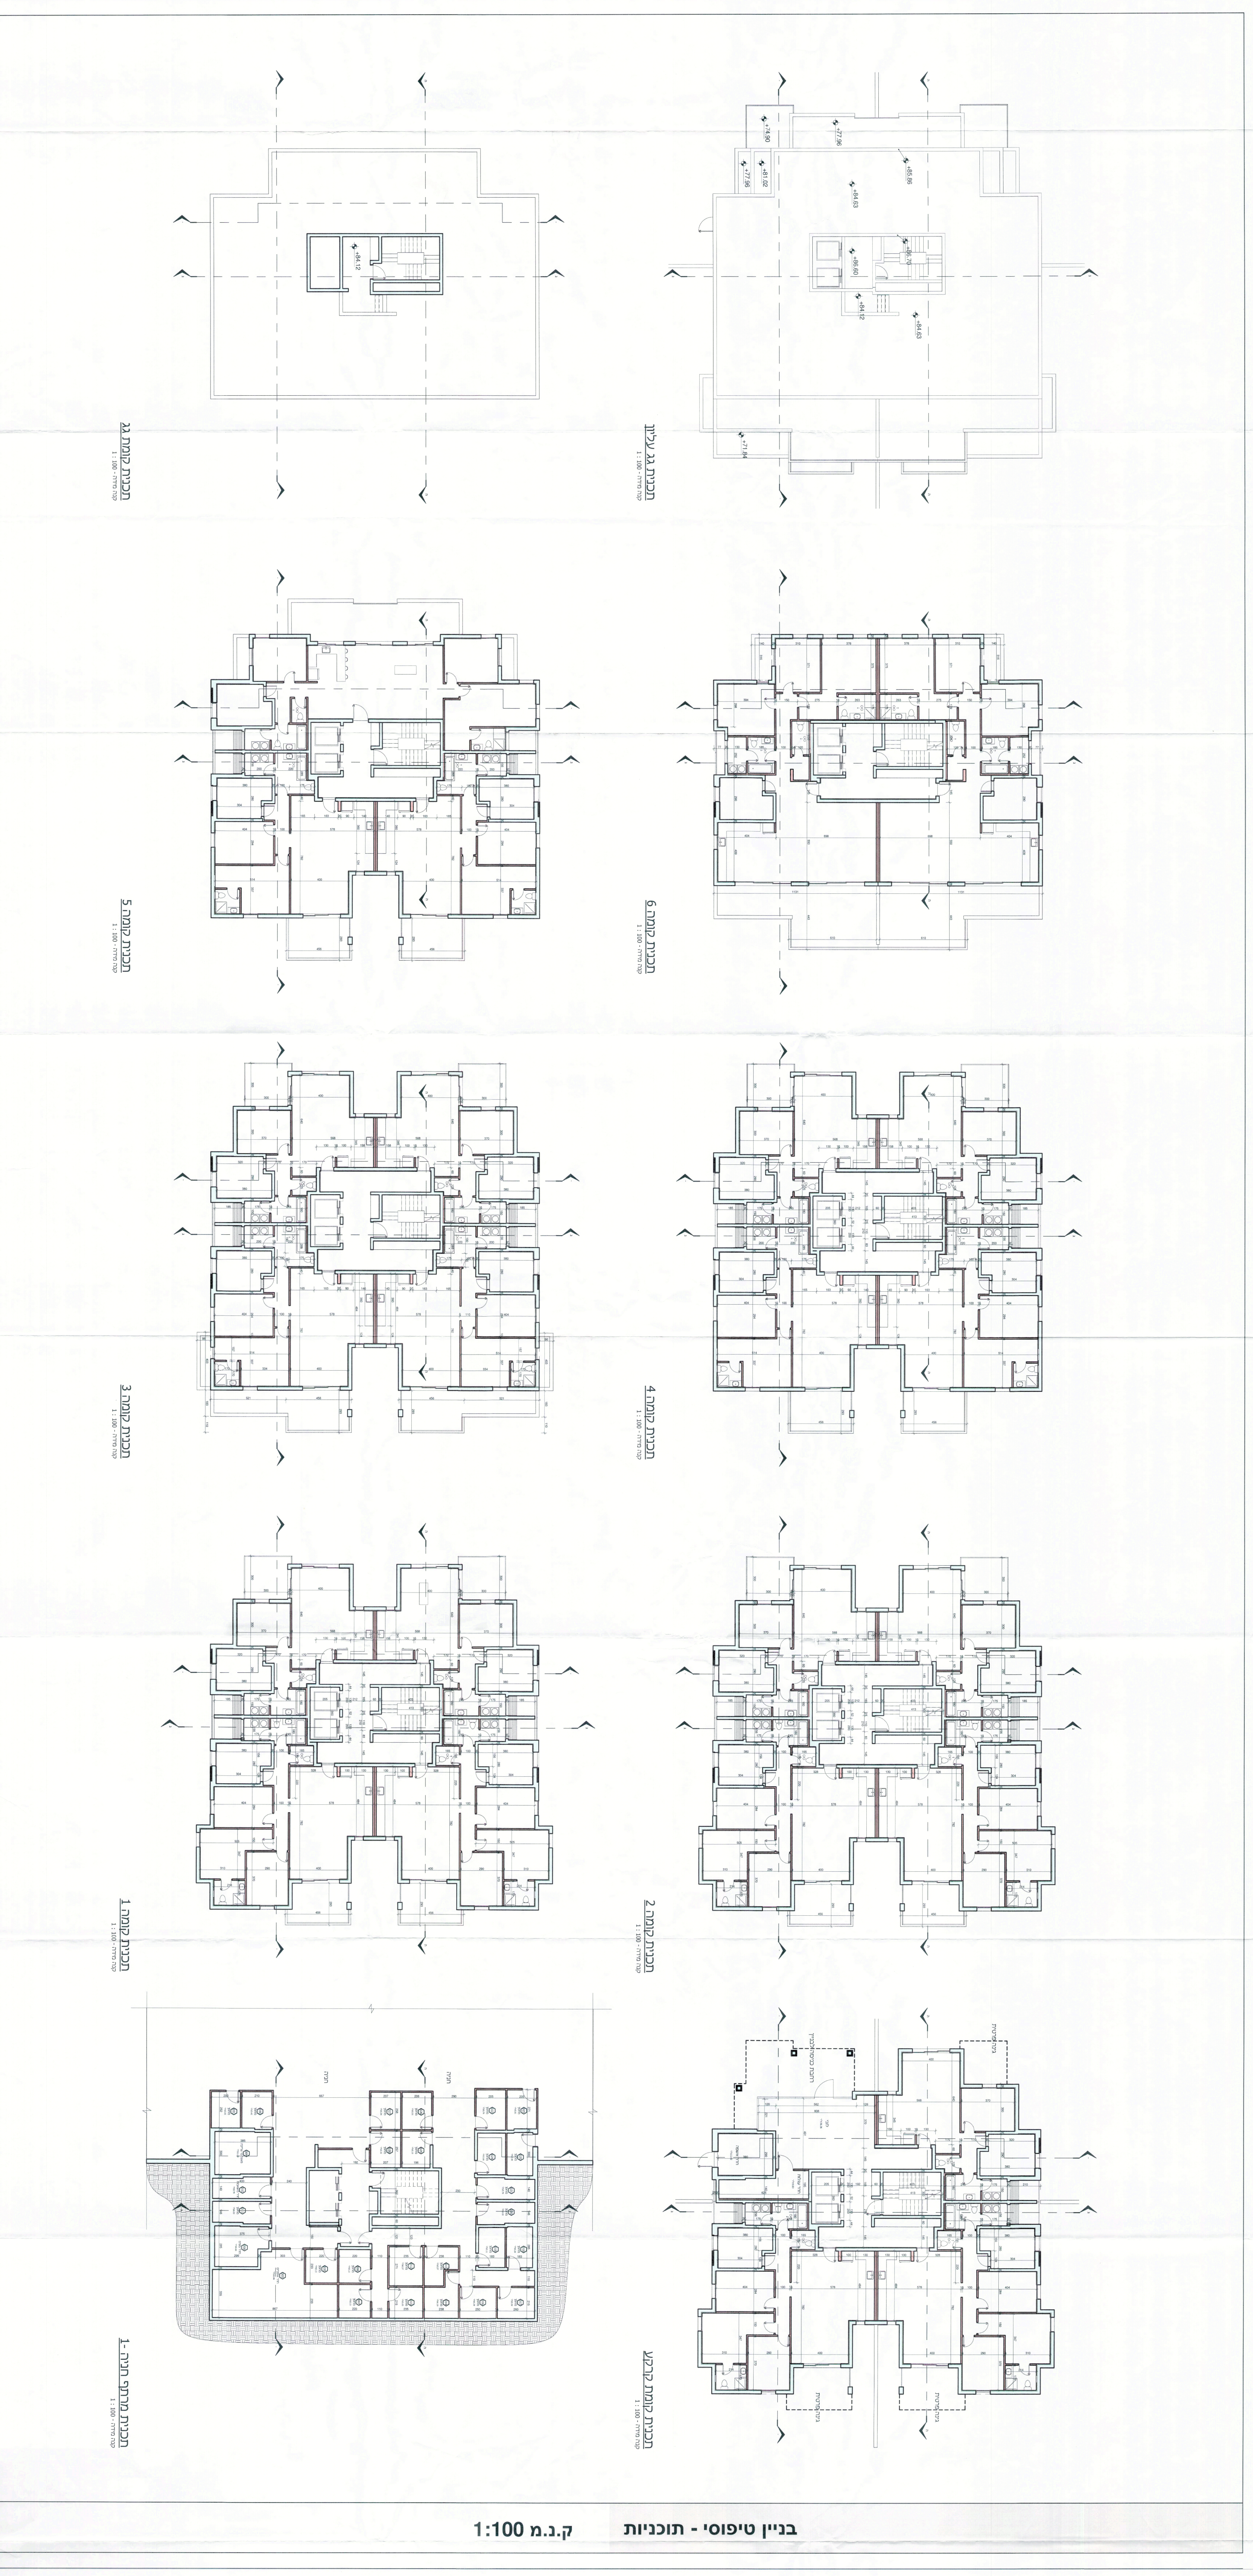

תכנית קומת קרקע
קנה מידה 1 : 100
תכנית קומת
קנה מידה 1 : 100
חניה
גינה פרטית

בניין טיפוסי - תוכניות

ק.נ.מ 1:100

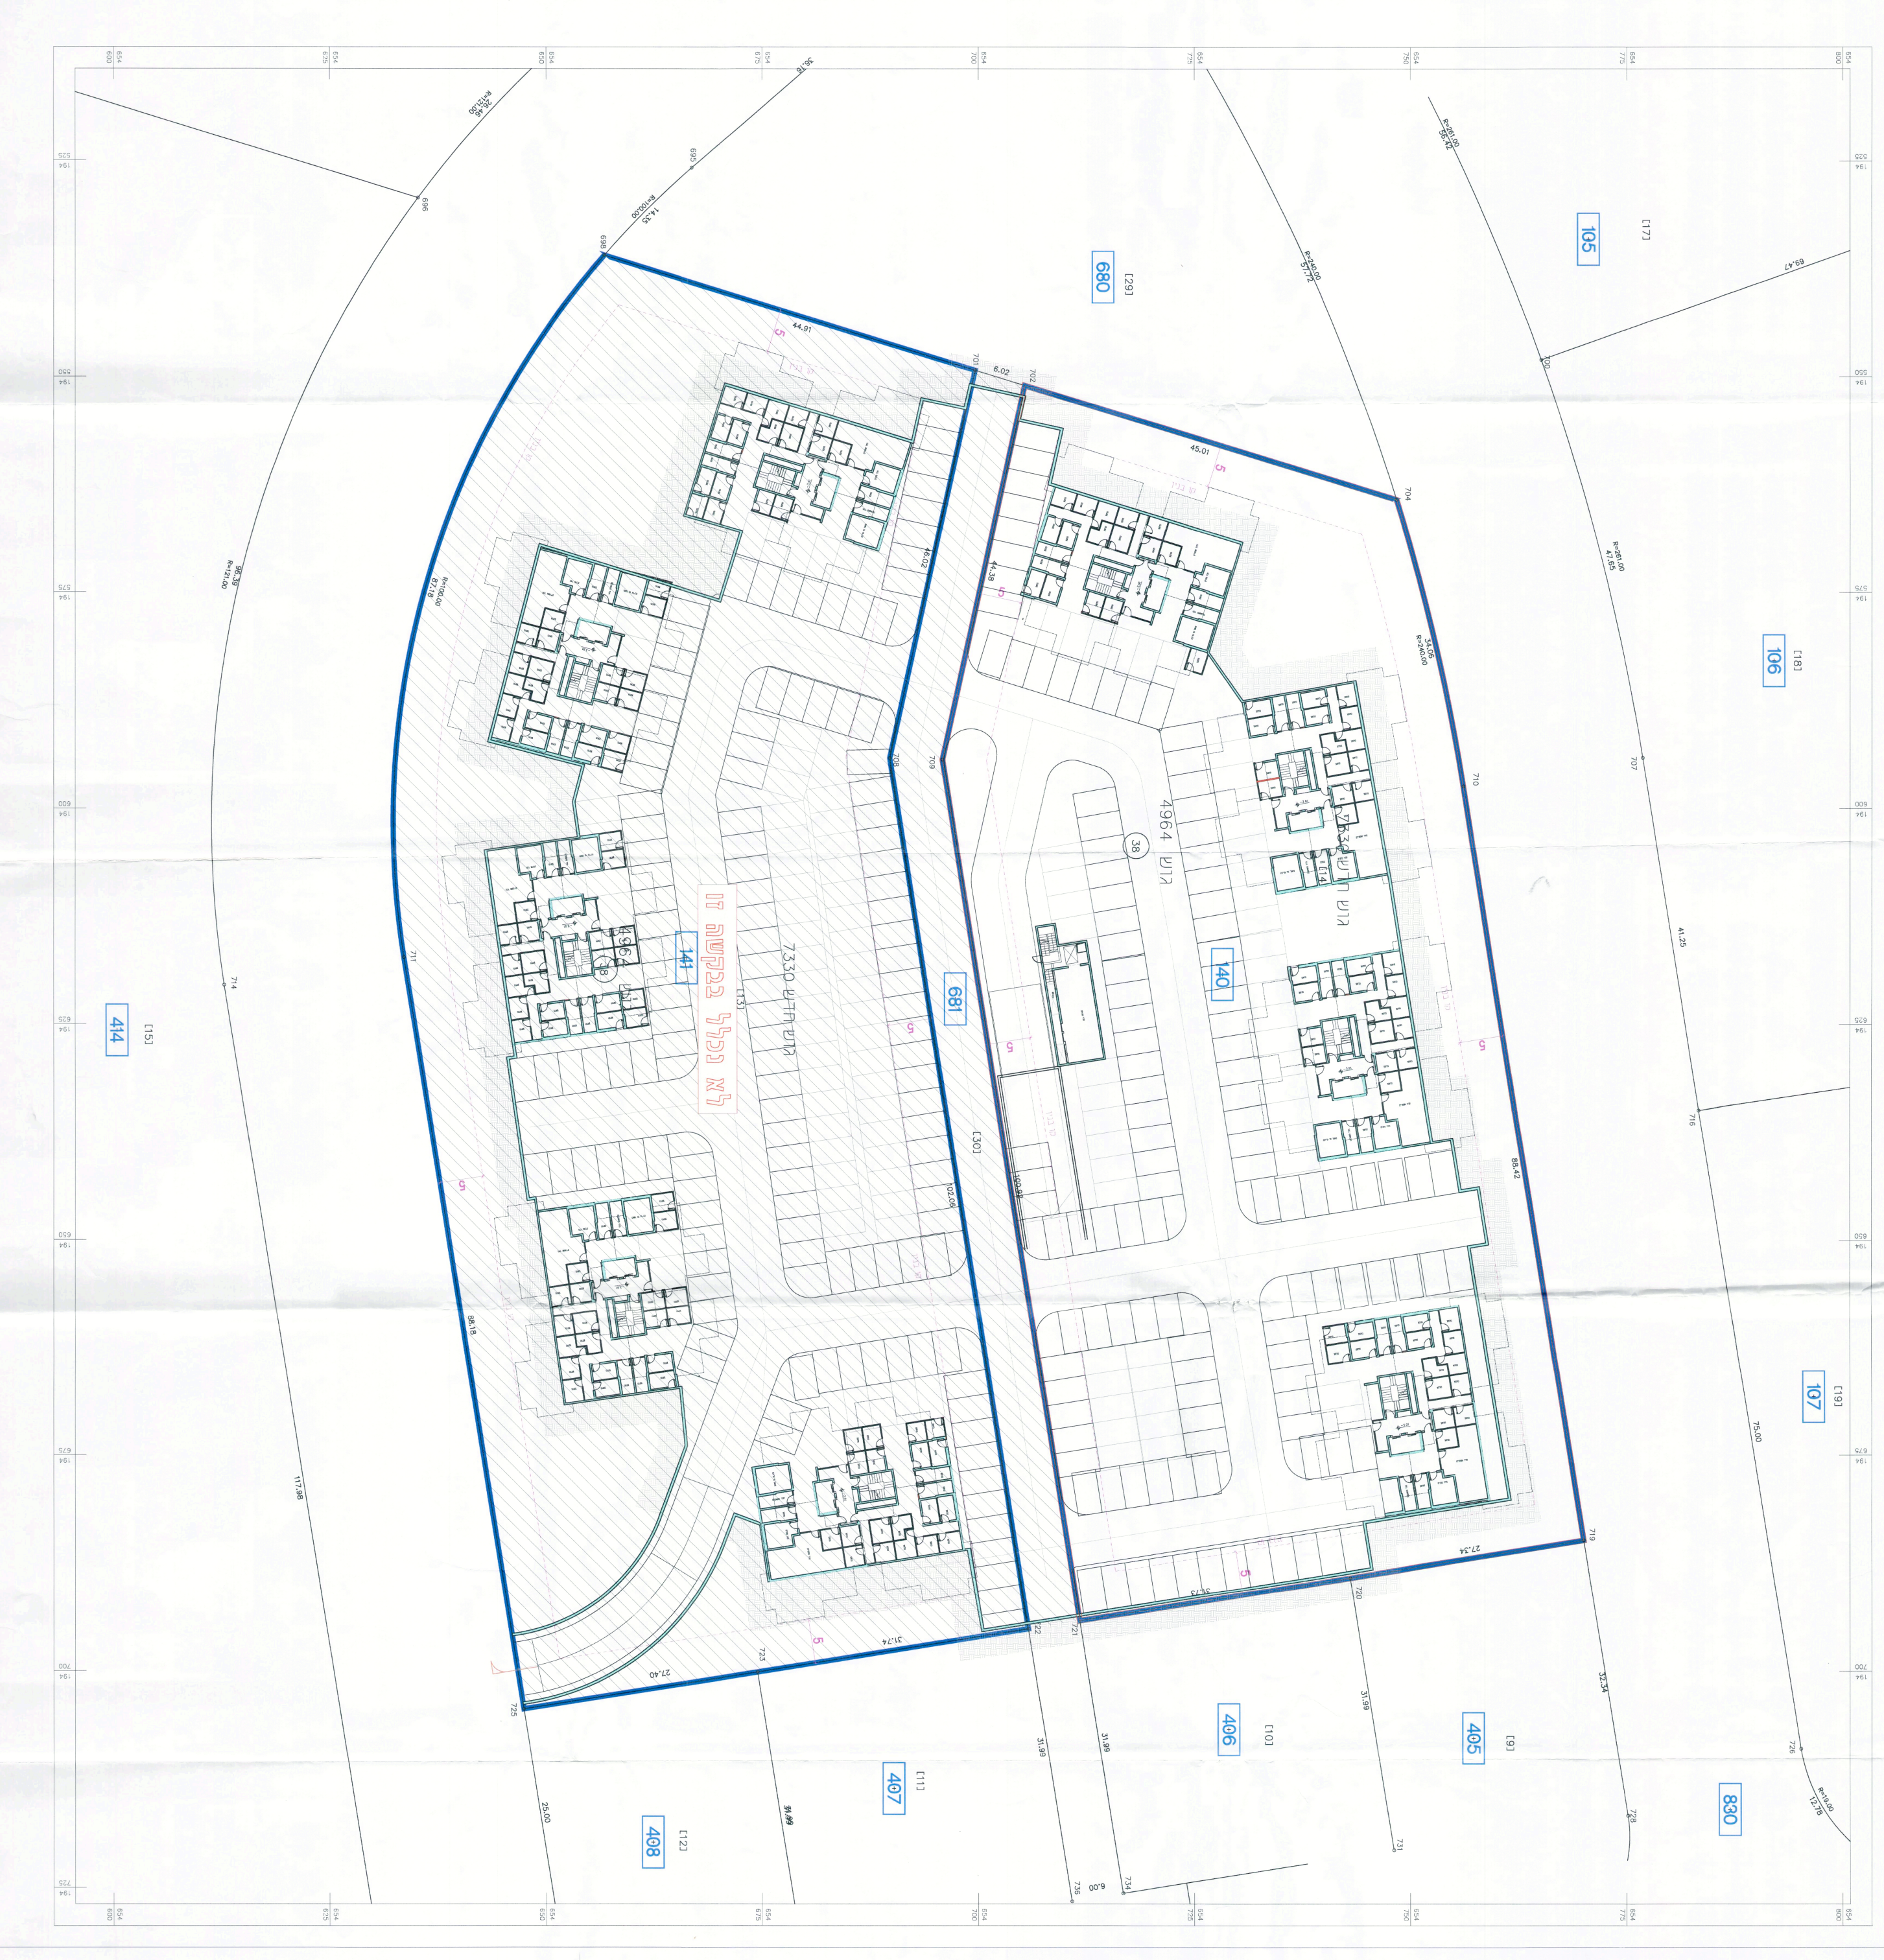

680
[29]
681
[30]
405
406
407
408
4964
38

תכנית מרתף חניה - מתחמי -1

ק.נ.מ 1:250

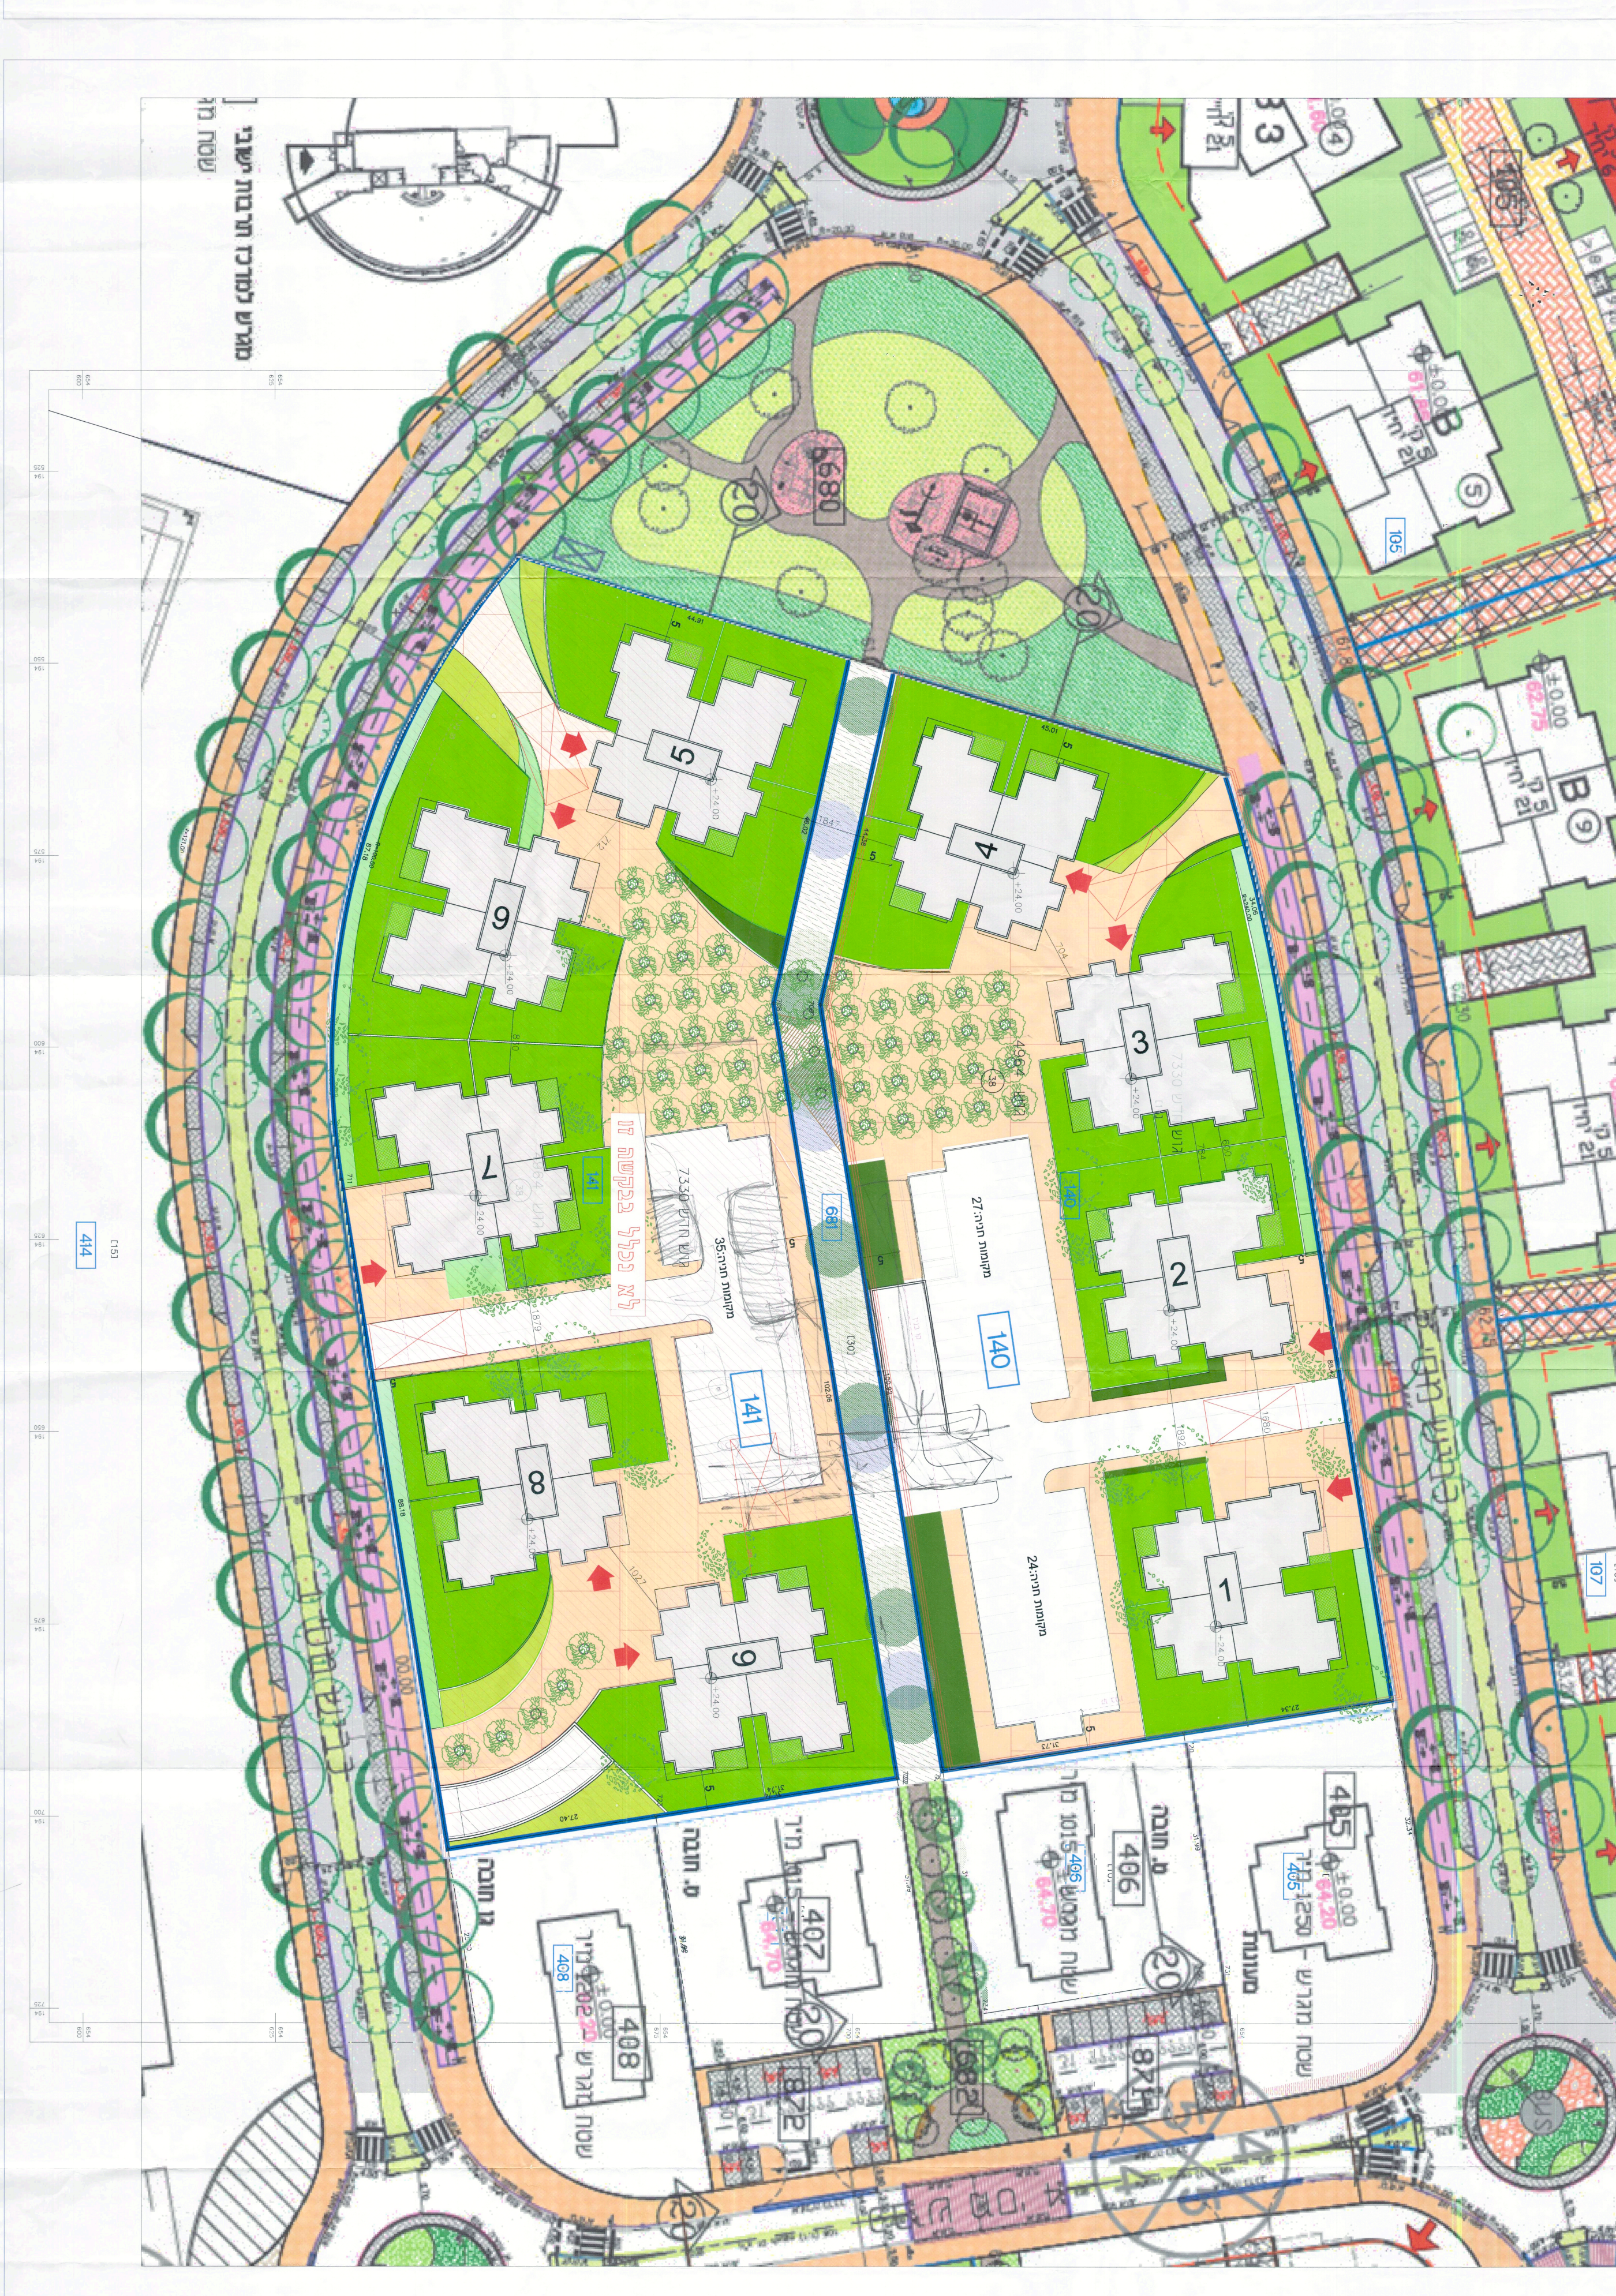

1
5
6
8
405
406
407
408
680
105
107

תכנית פיתוח - מתחמית

ק.נ.מ 1:250

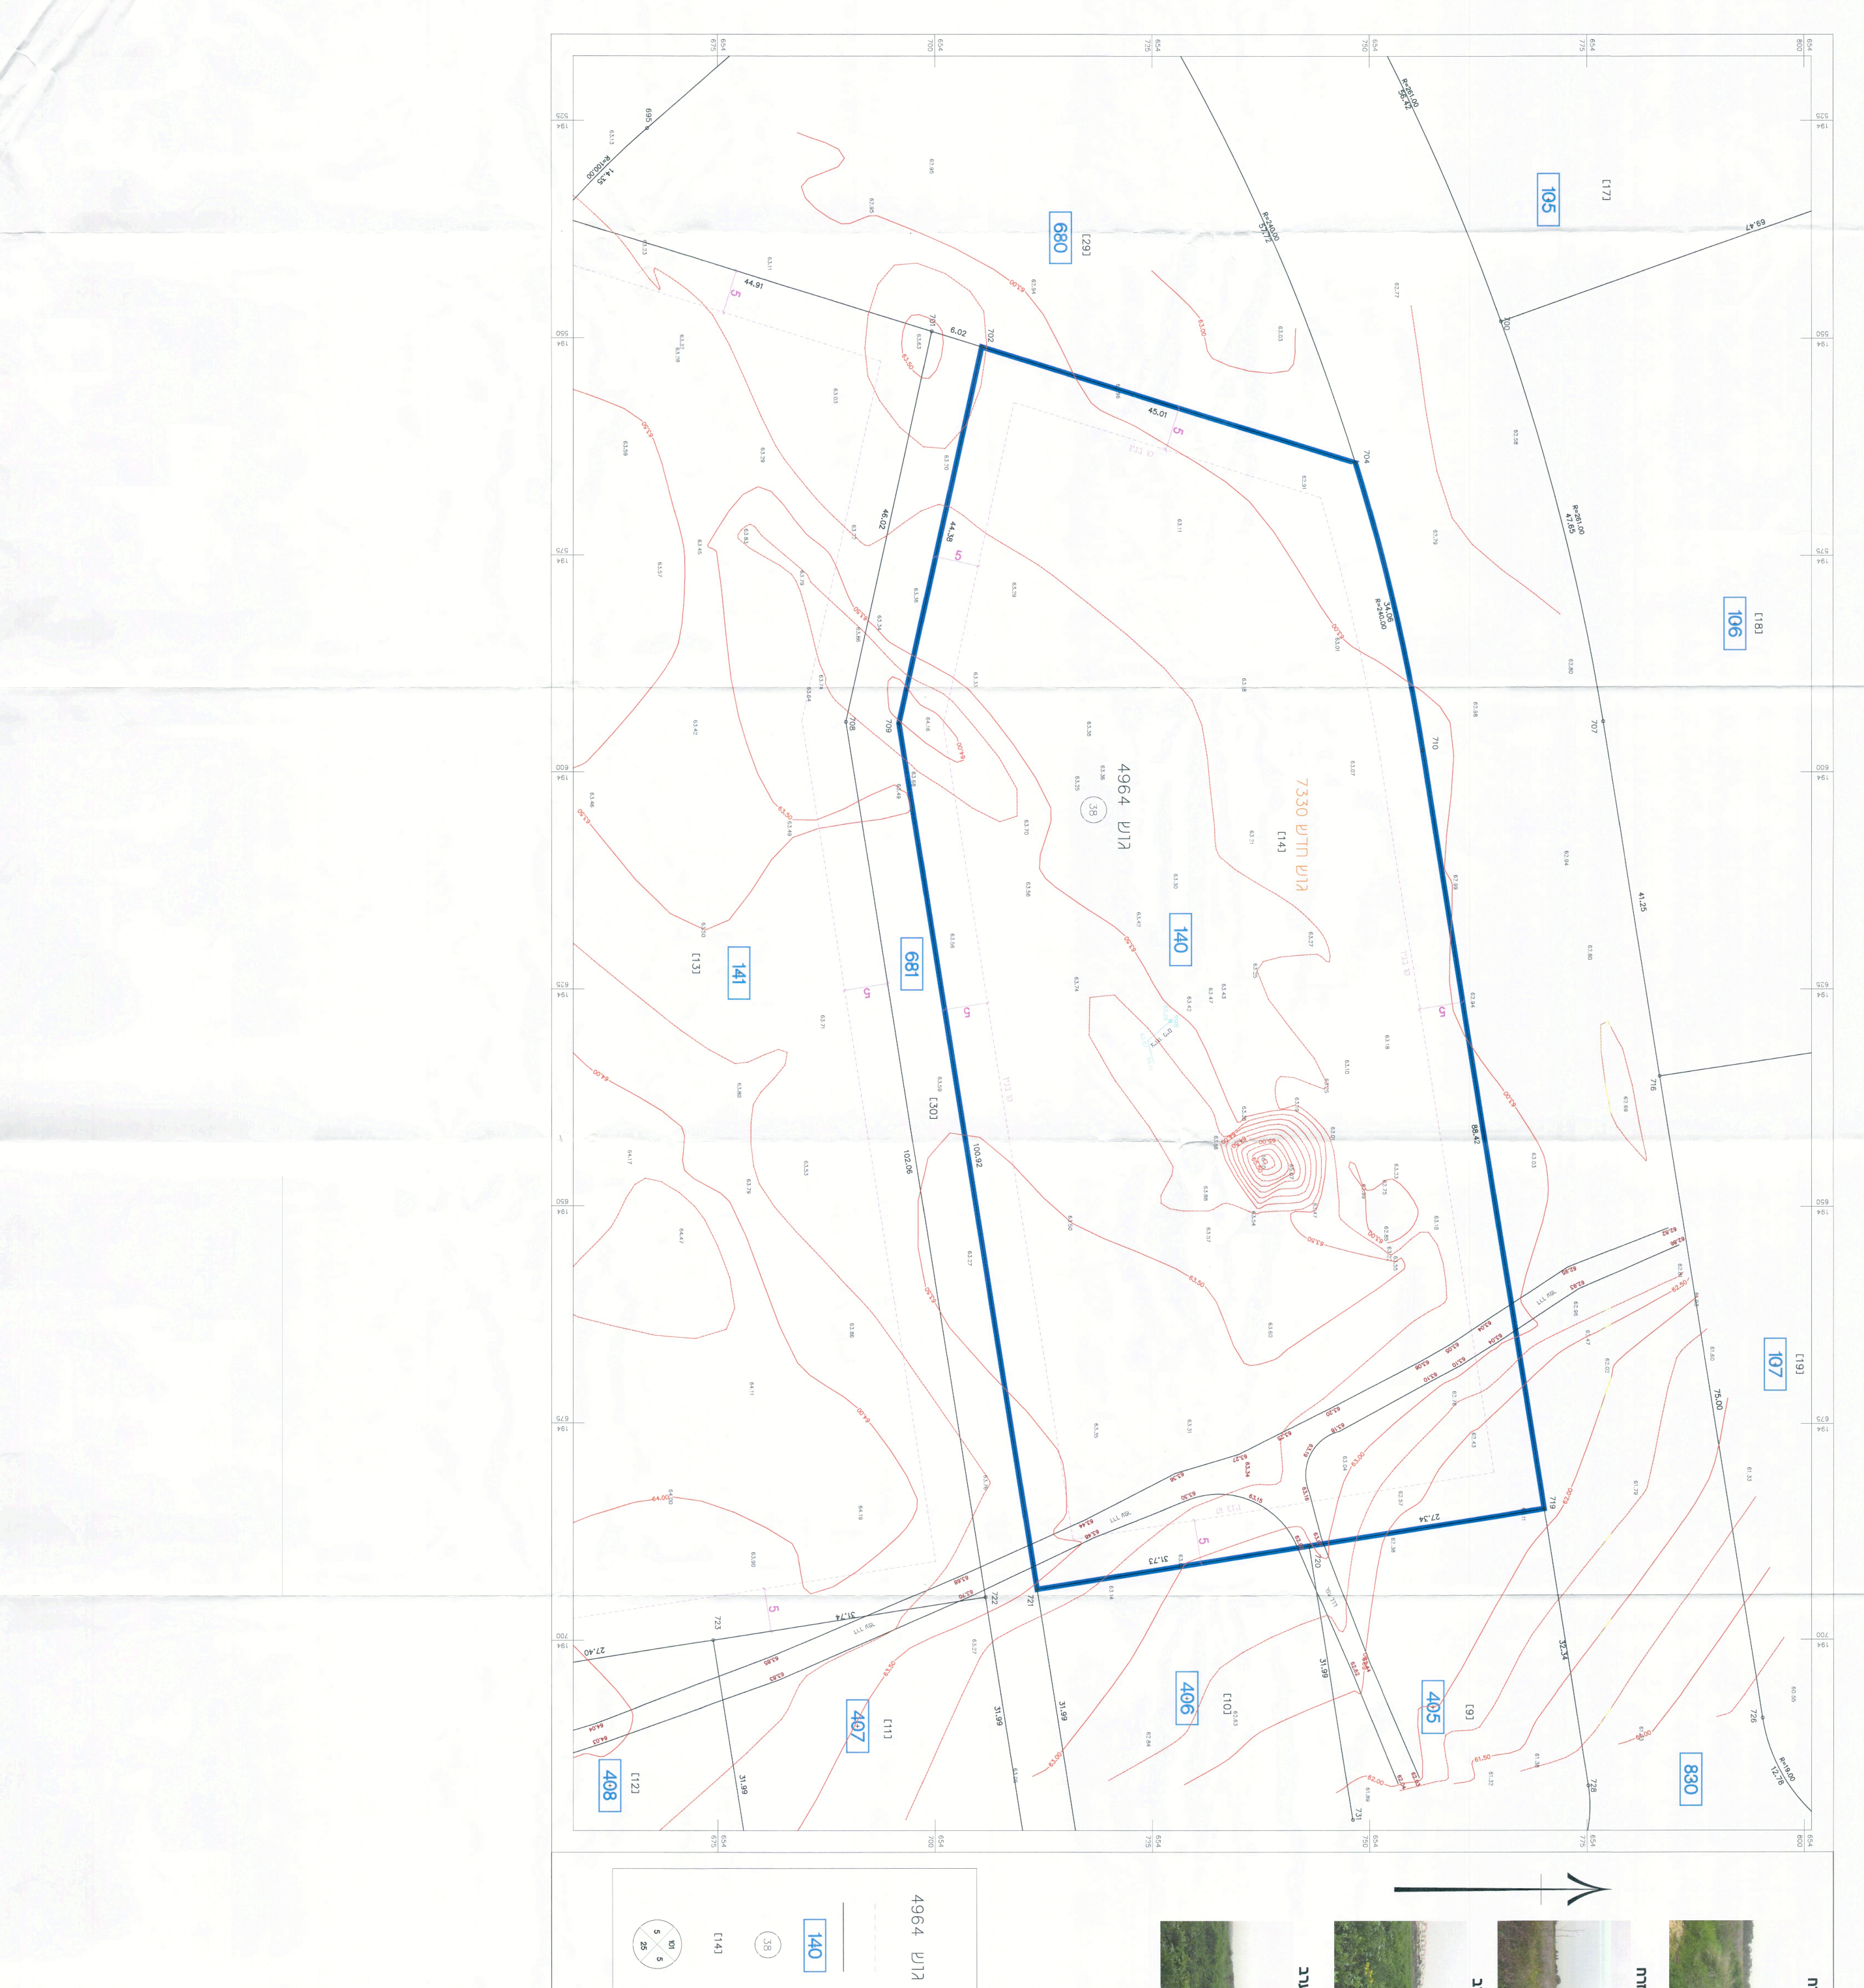

140
4964 גוש
7330 גוש חדש
[14]
38
105
106
107
141
405
406
407
408
680
681
830
צפון מזרח
דרום מזרח
צפון מערב
דרום מערב

מחוז: המרכז
נפה: רמלה
מקום: שוהם - מע"ר
גוש: 4964
חלקה: 38 (חלק)
גוש חדש 7330 חלקה ארעית 14
מגרש: 140 שטח: 7.591 ד'
הוכן עבור: אפריקה ישראל מגורים

הערות

Mg140-Top02-18

12.02.18

03-9623817 :טלפון 03-9623818 :פקס

תכנית מדידה - מגרש 140

ק.נ.מ 1:250