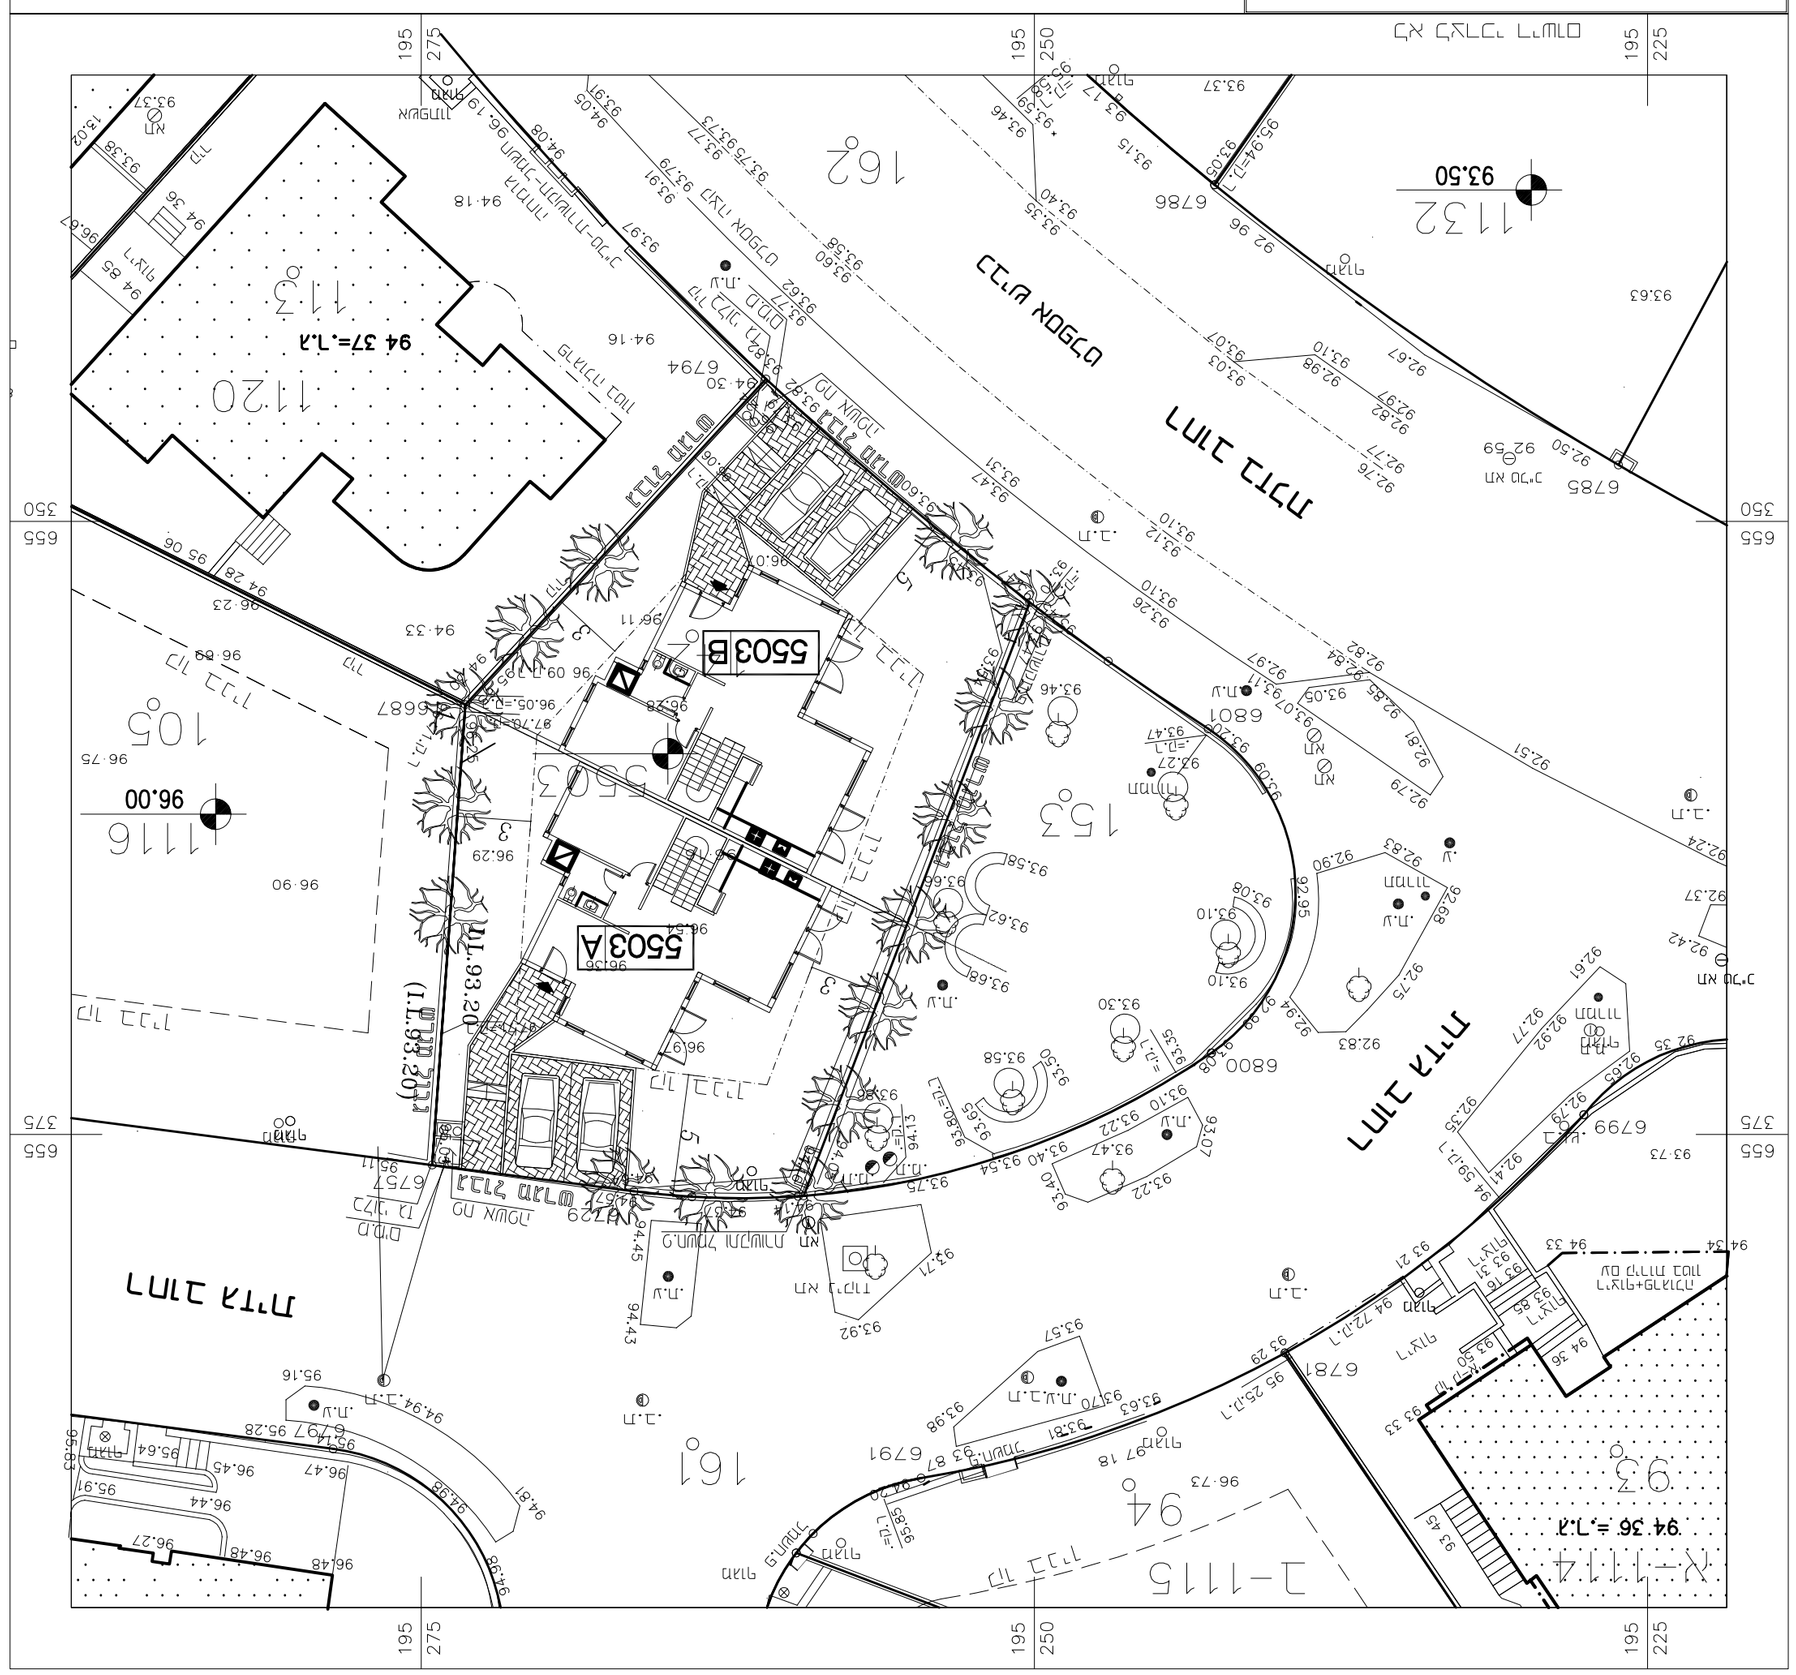



5503/10/69/חש"ב מ.מ.ק

5503 מערכת

1:250

6.01.11

בקנה מידה אינו מחייב,
המפה מבוססת על מדידות
מדויקות ע"י מודד מוסמך
,אינו מהווה תחליף לתכנון מדידה.








F:\PROJECT\AUTOCAD\מרכז 5503-עדכון\index\Binui_xh_5503-NEW.dwg, 12/06/2011 10:00:40, ronit, J. Abecassis Architects and Urban Designers LTD