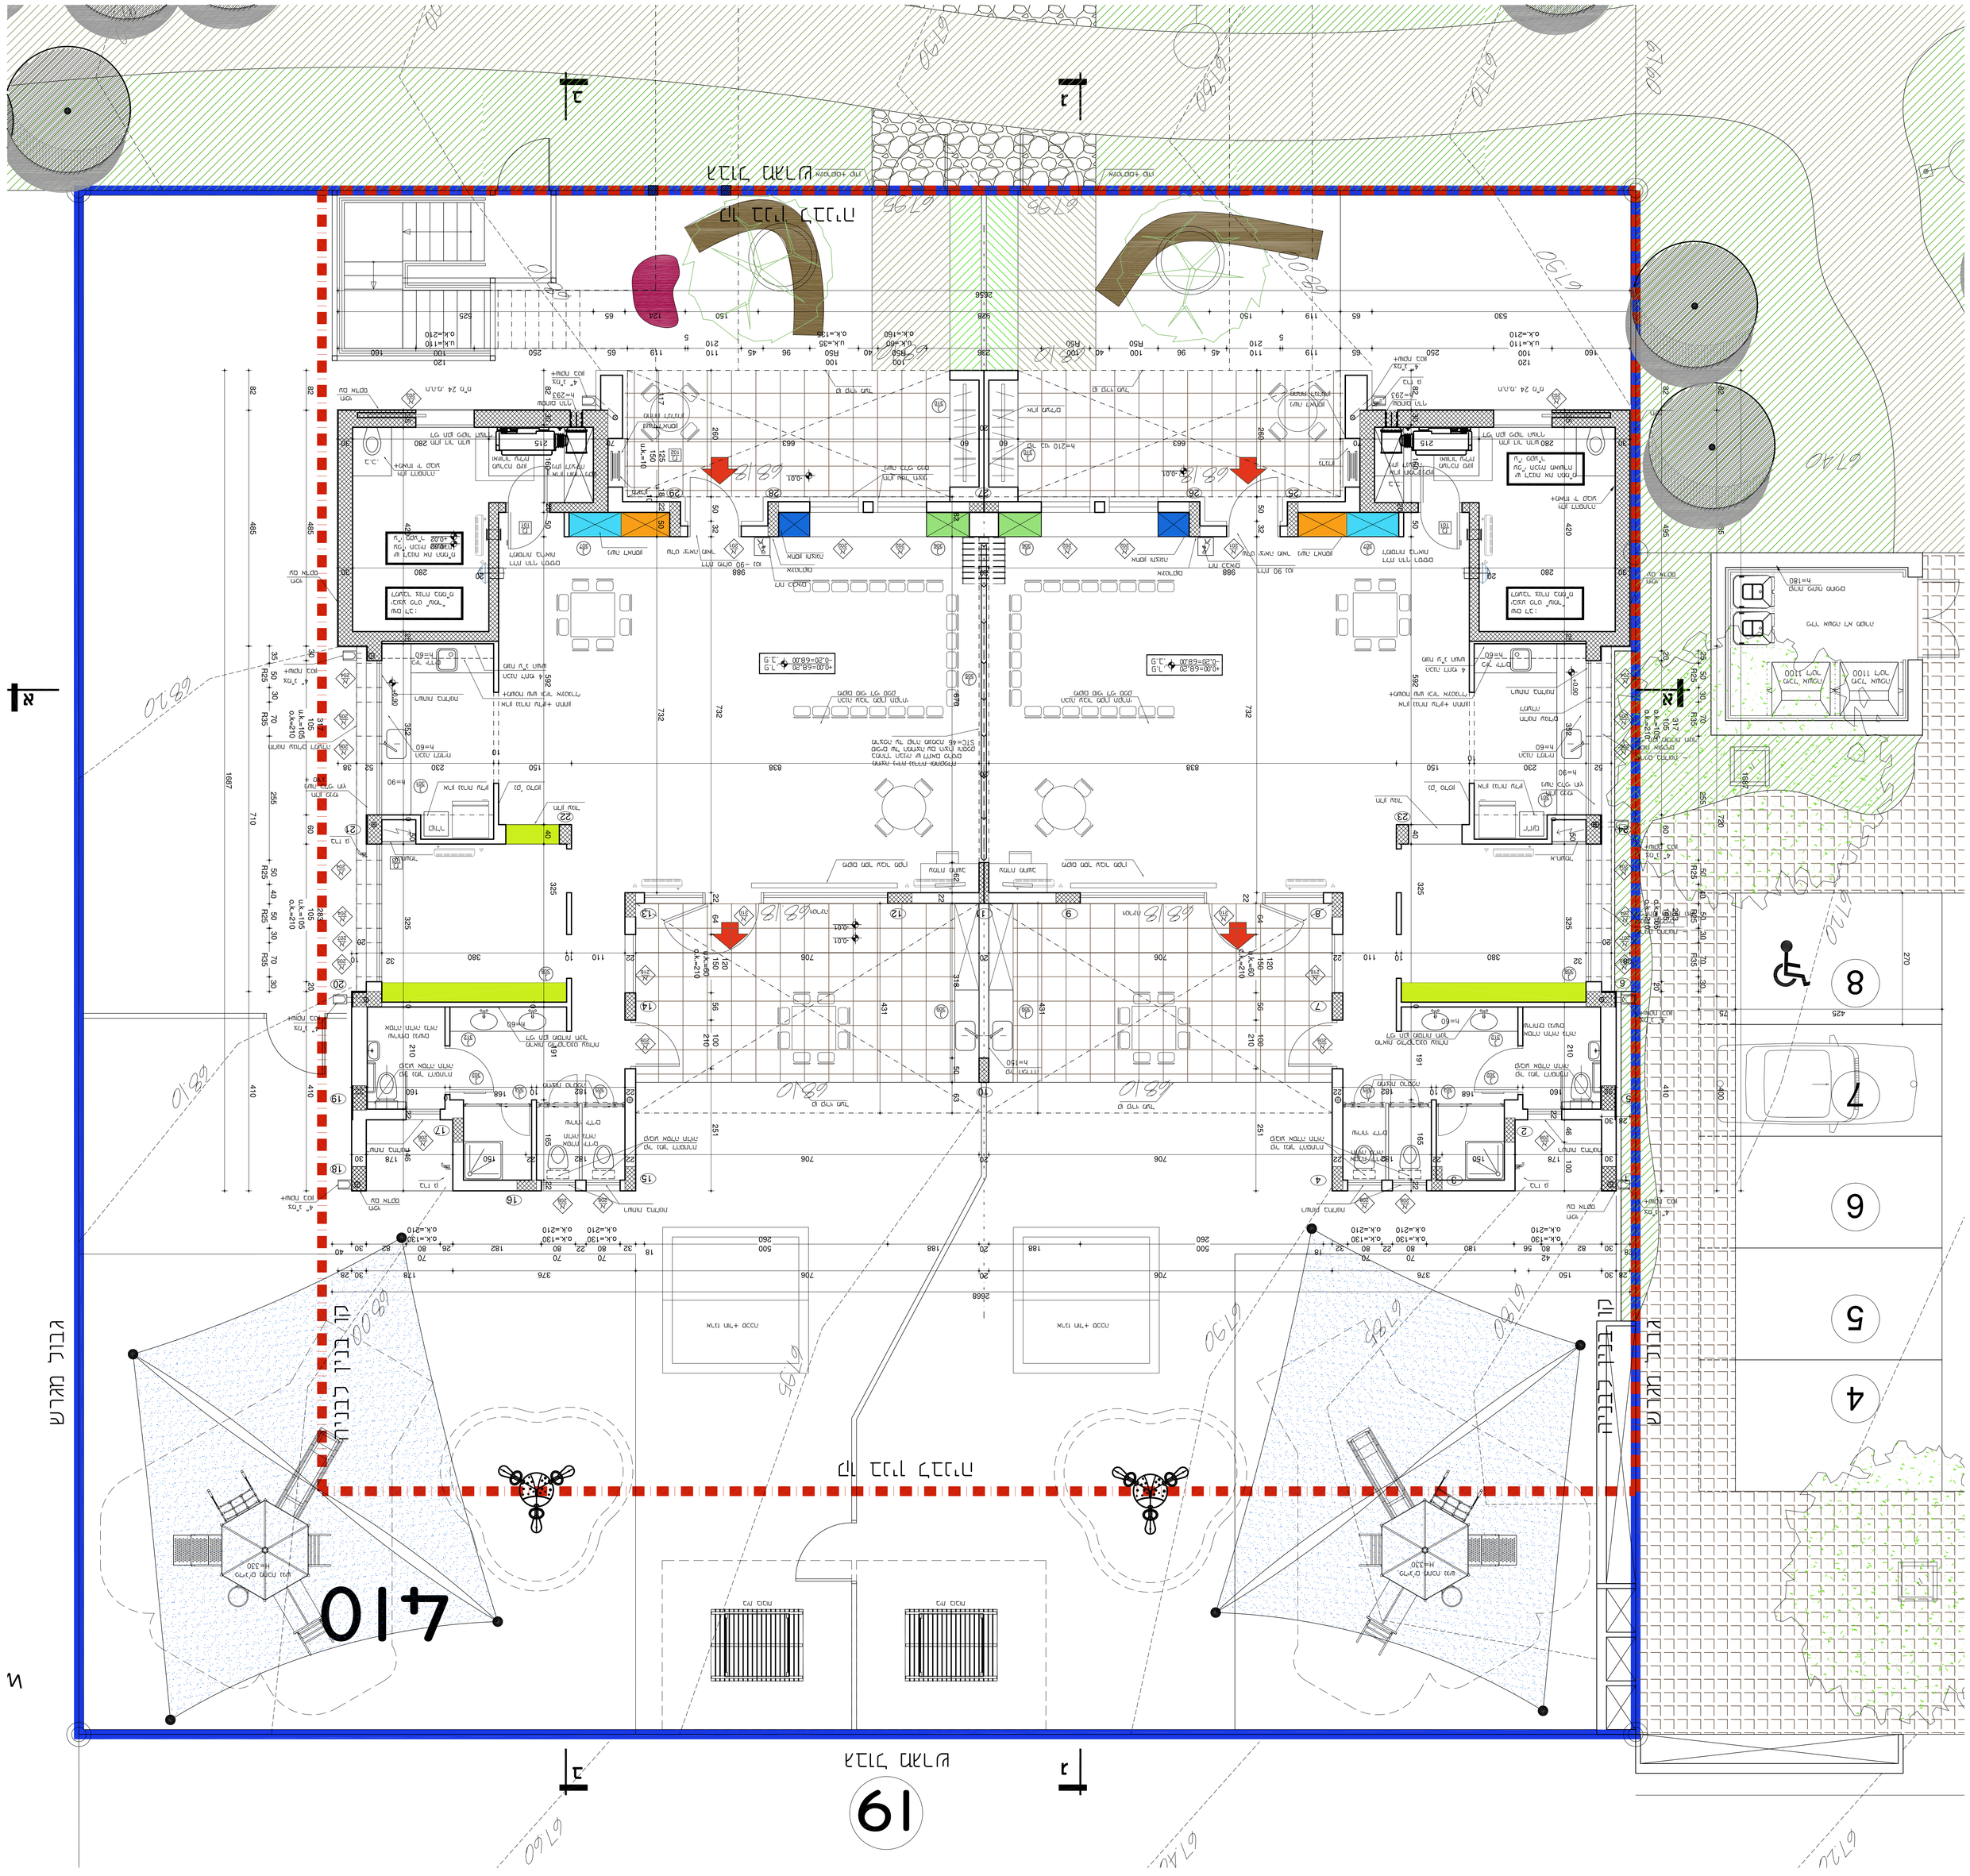

מרכז רב תרבותי
אר. יצחק בן צבי 22
תל אביב

10/11/2019

שם המשרד:	2019
קנ"מ:	1:50
גרסה:	2
מס. הדפסה:	
תאריך:	
	GAN-BLD-01
	1

תכנון: בן בר אדריכלים
ilalib@tbs-arch.com
03-9794634 -יחיל

כל הזכויות שמורות לבן בר אדריכלים. אין להעתיק, לשכפל, לפרסם או להציג לאחרים חלק כלשהו מהמסמך הזה ללא אישור בכתב מראש ומפורש מבן בר אדריכלים.