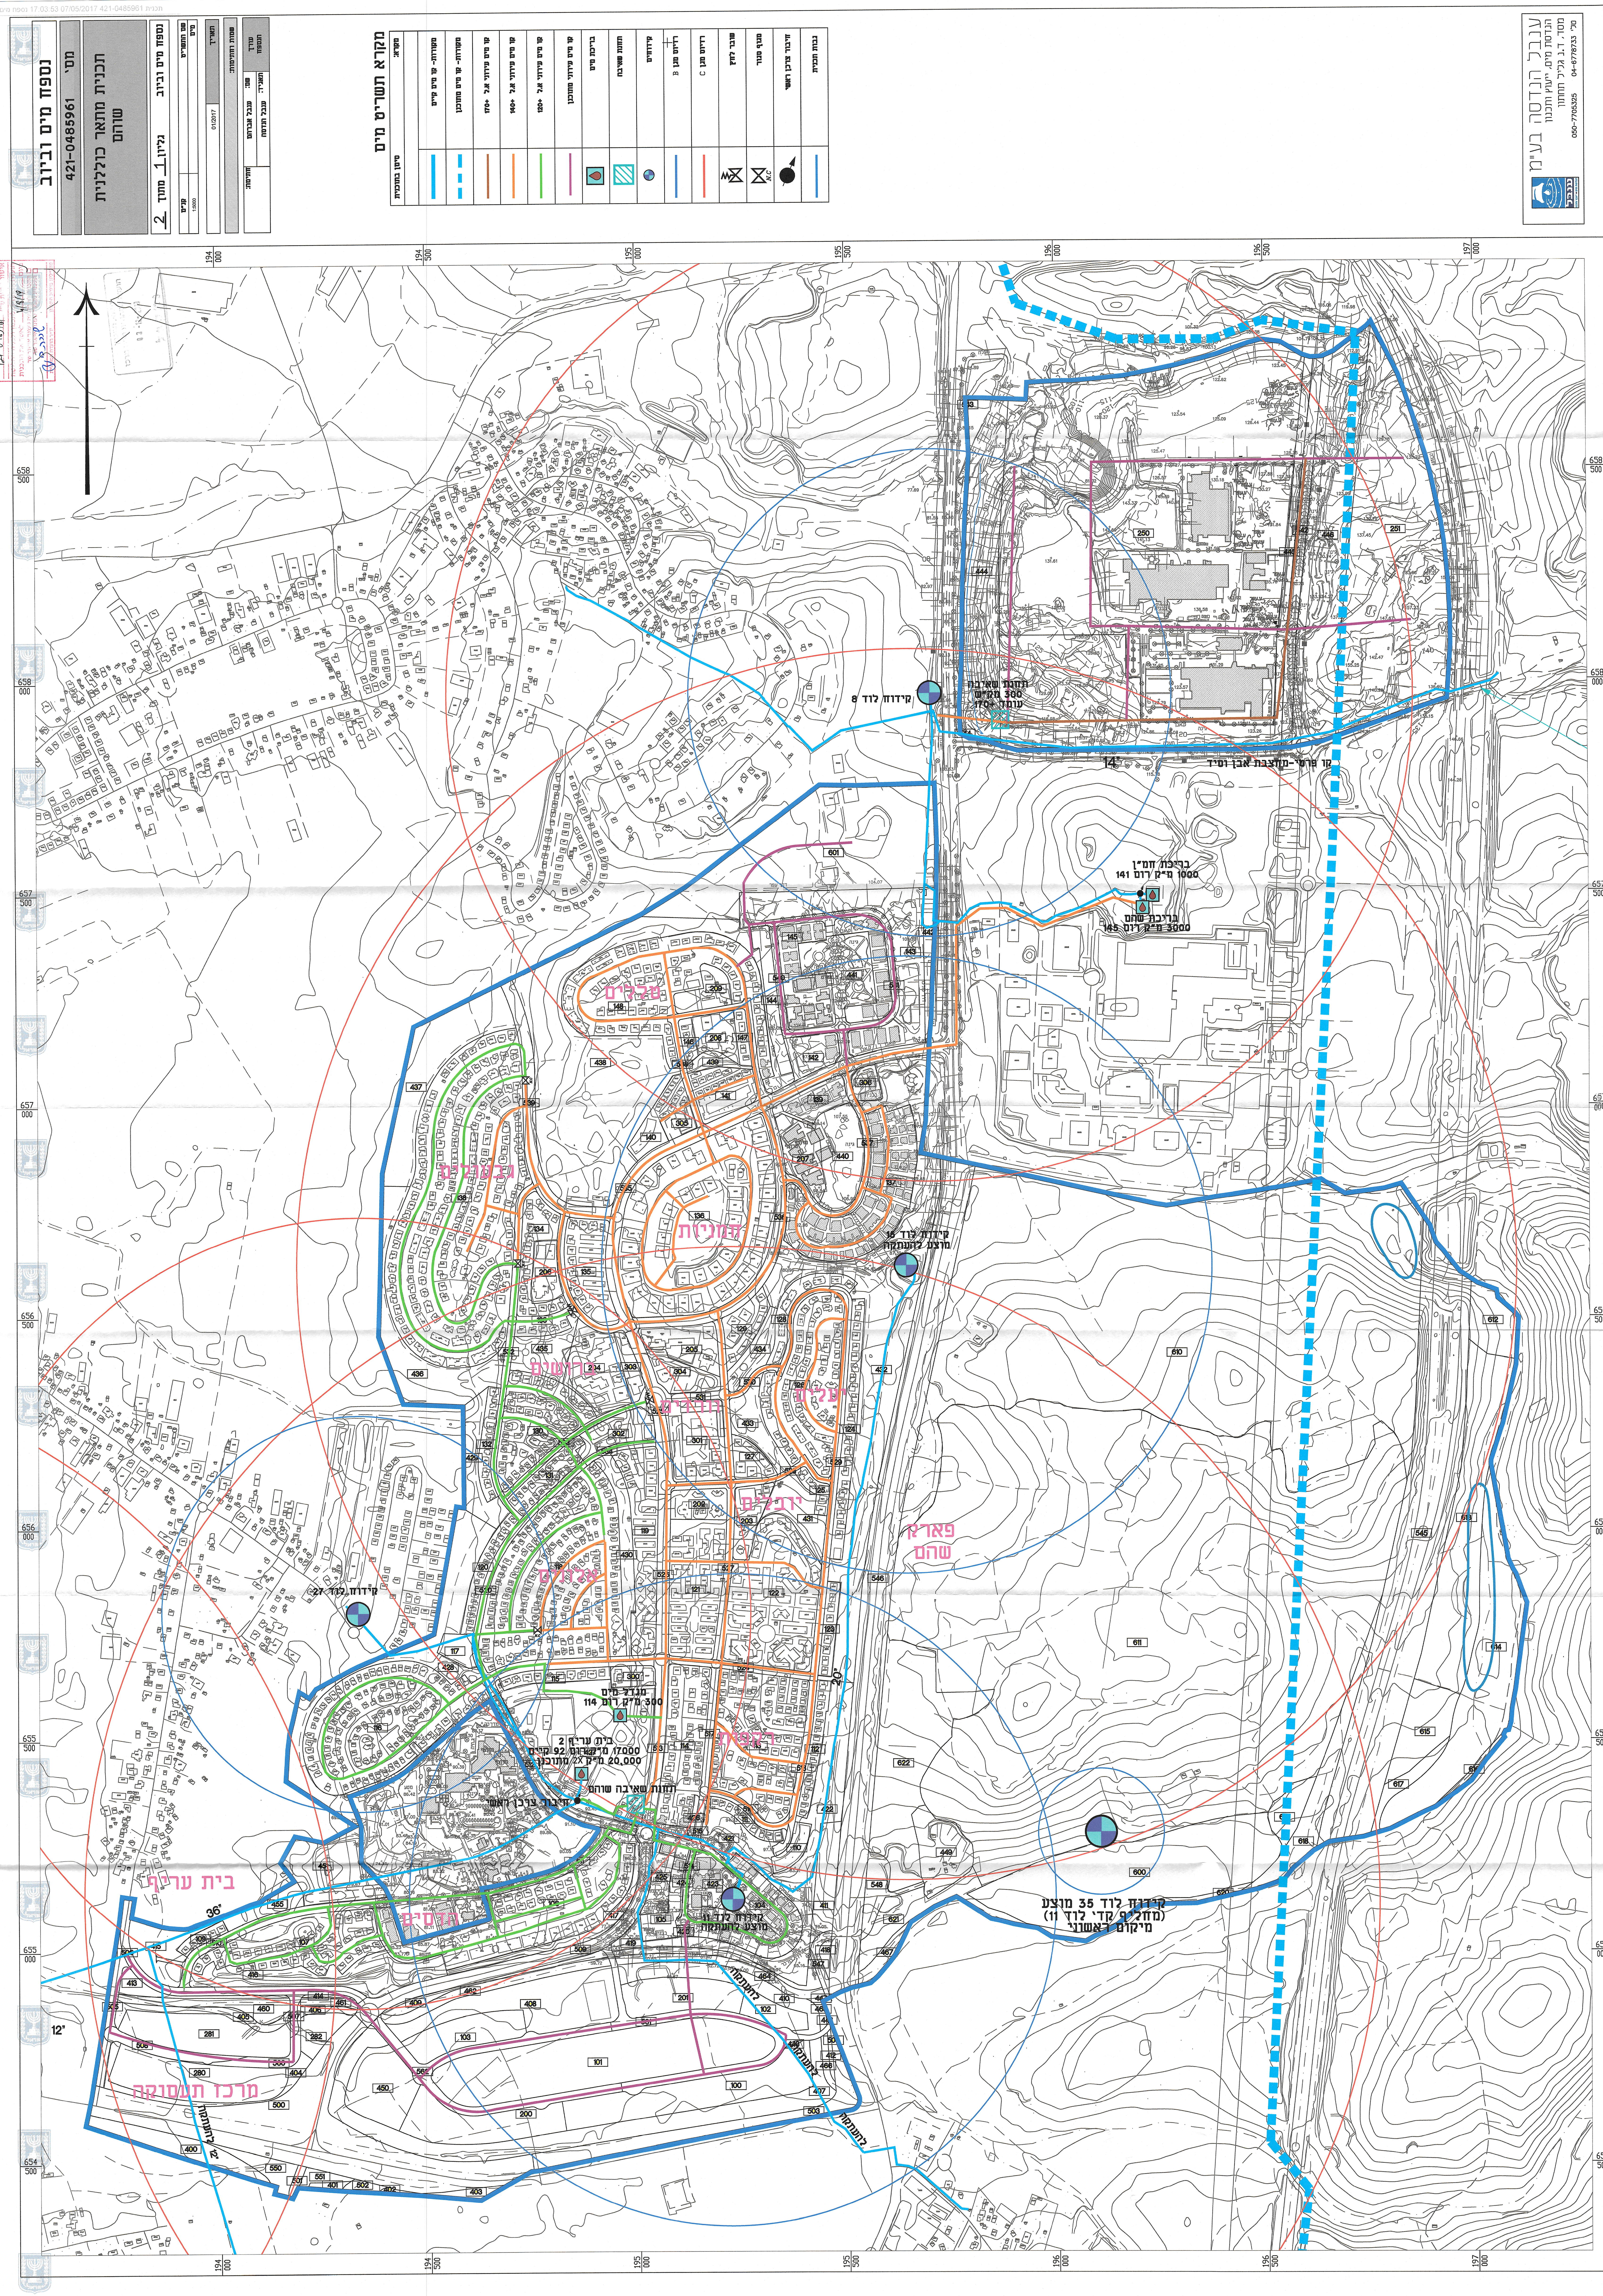

נספח מים וביוב
421-0485961
תכנית מתאר כוללנית
שוהם
מקרא תשריט מים
קידוח לוד 8
בריכת חמ"ן
בריכת שהם
פארק שהם
בית עריף
מרכז תעסוקה
קידוח לוד 15
קידוח לוד 27
קידוח לוד 35 מוצע