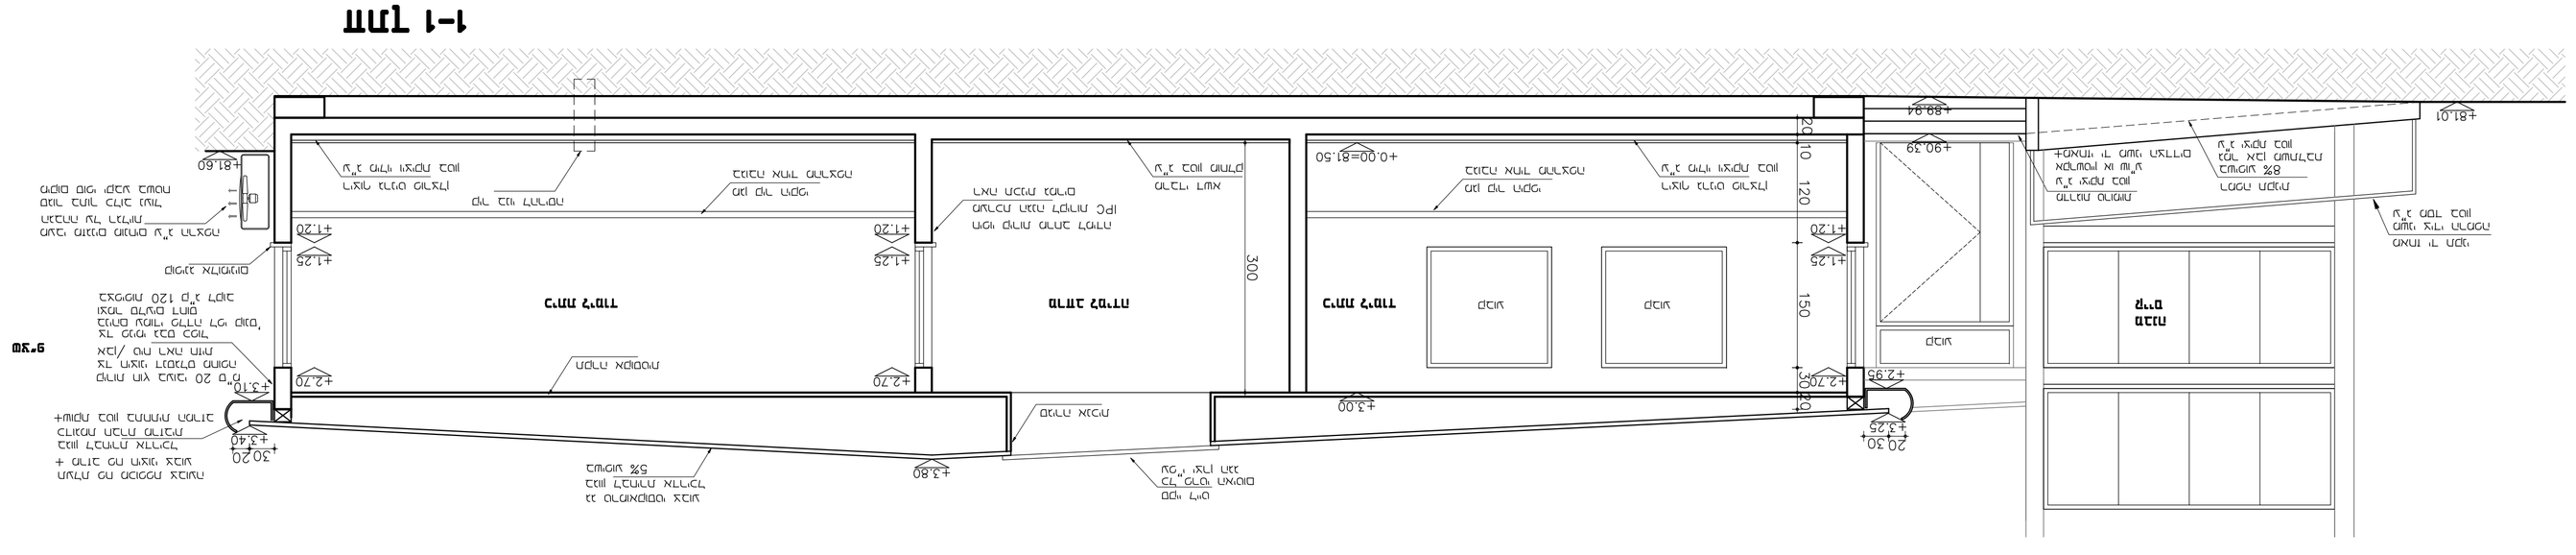
+0.00=81.50
300
120
110
150
120
20
