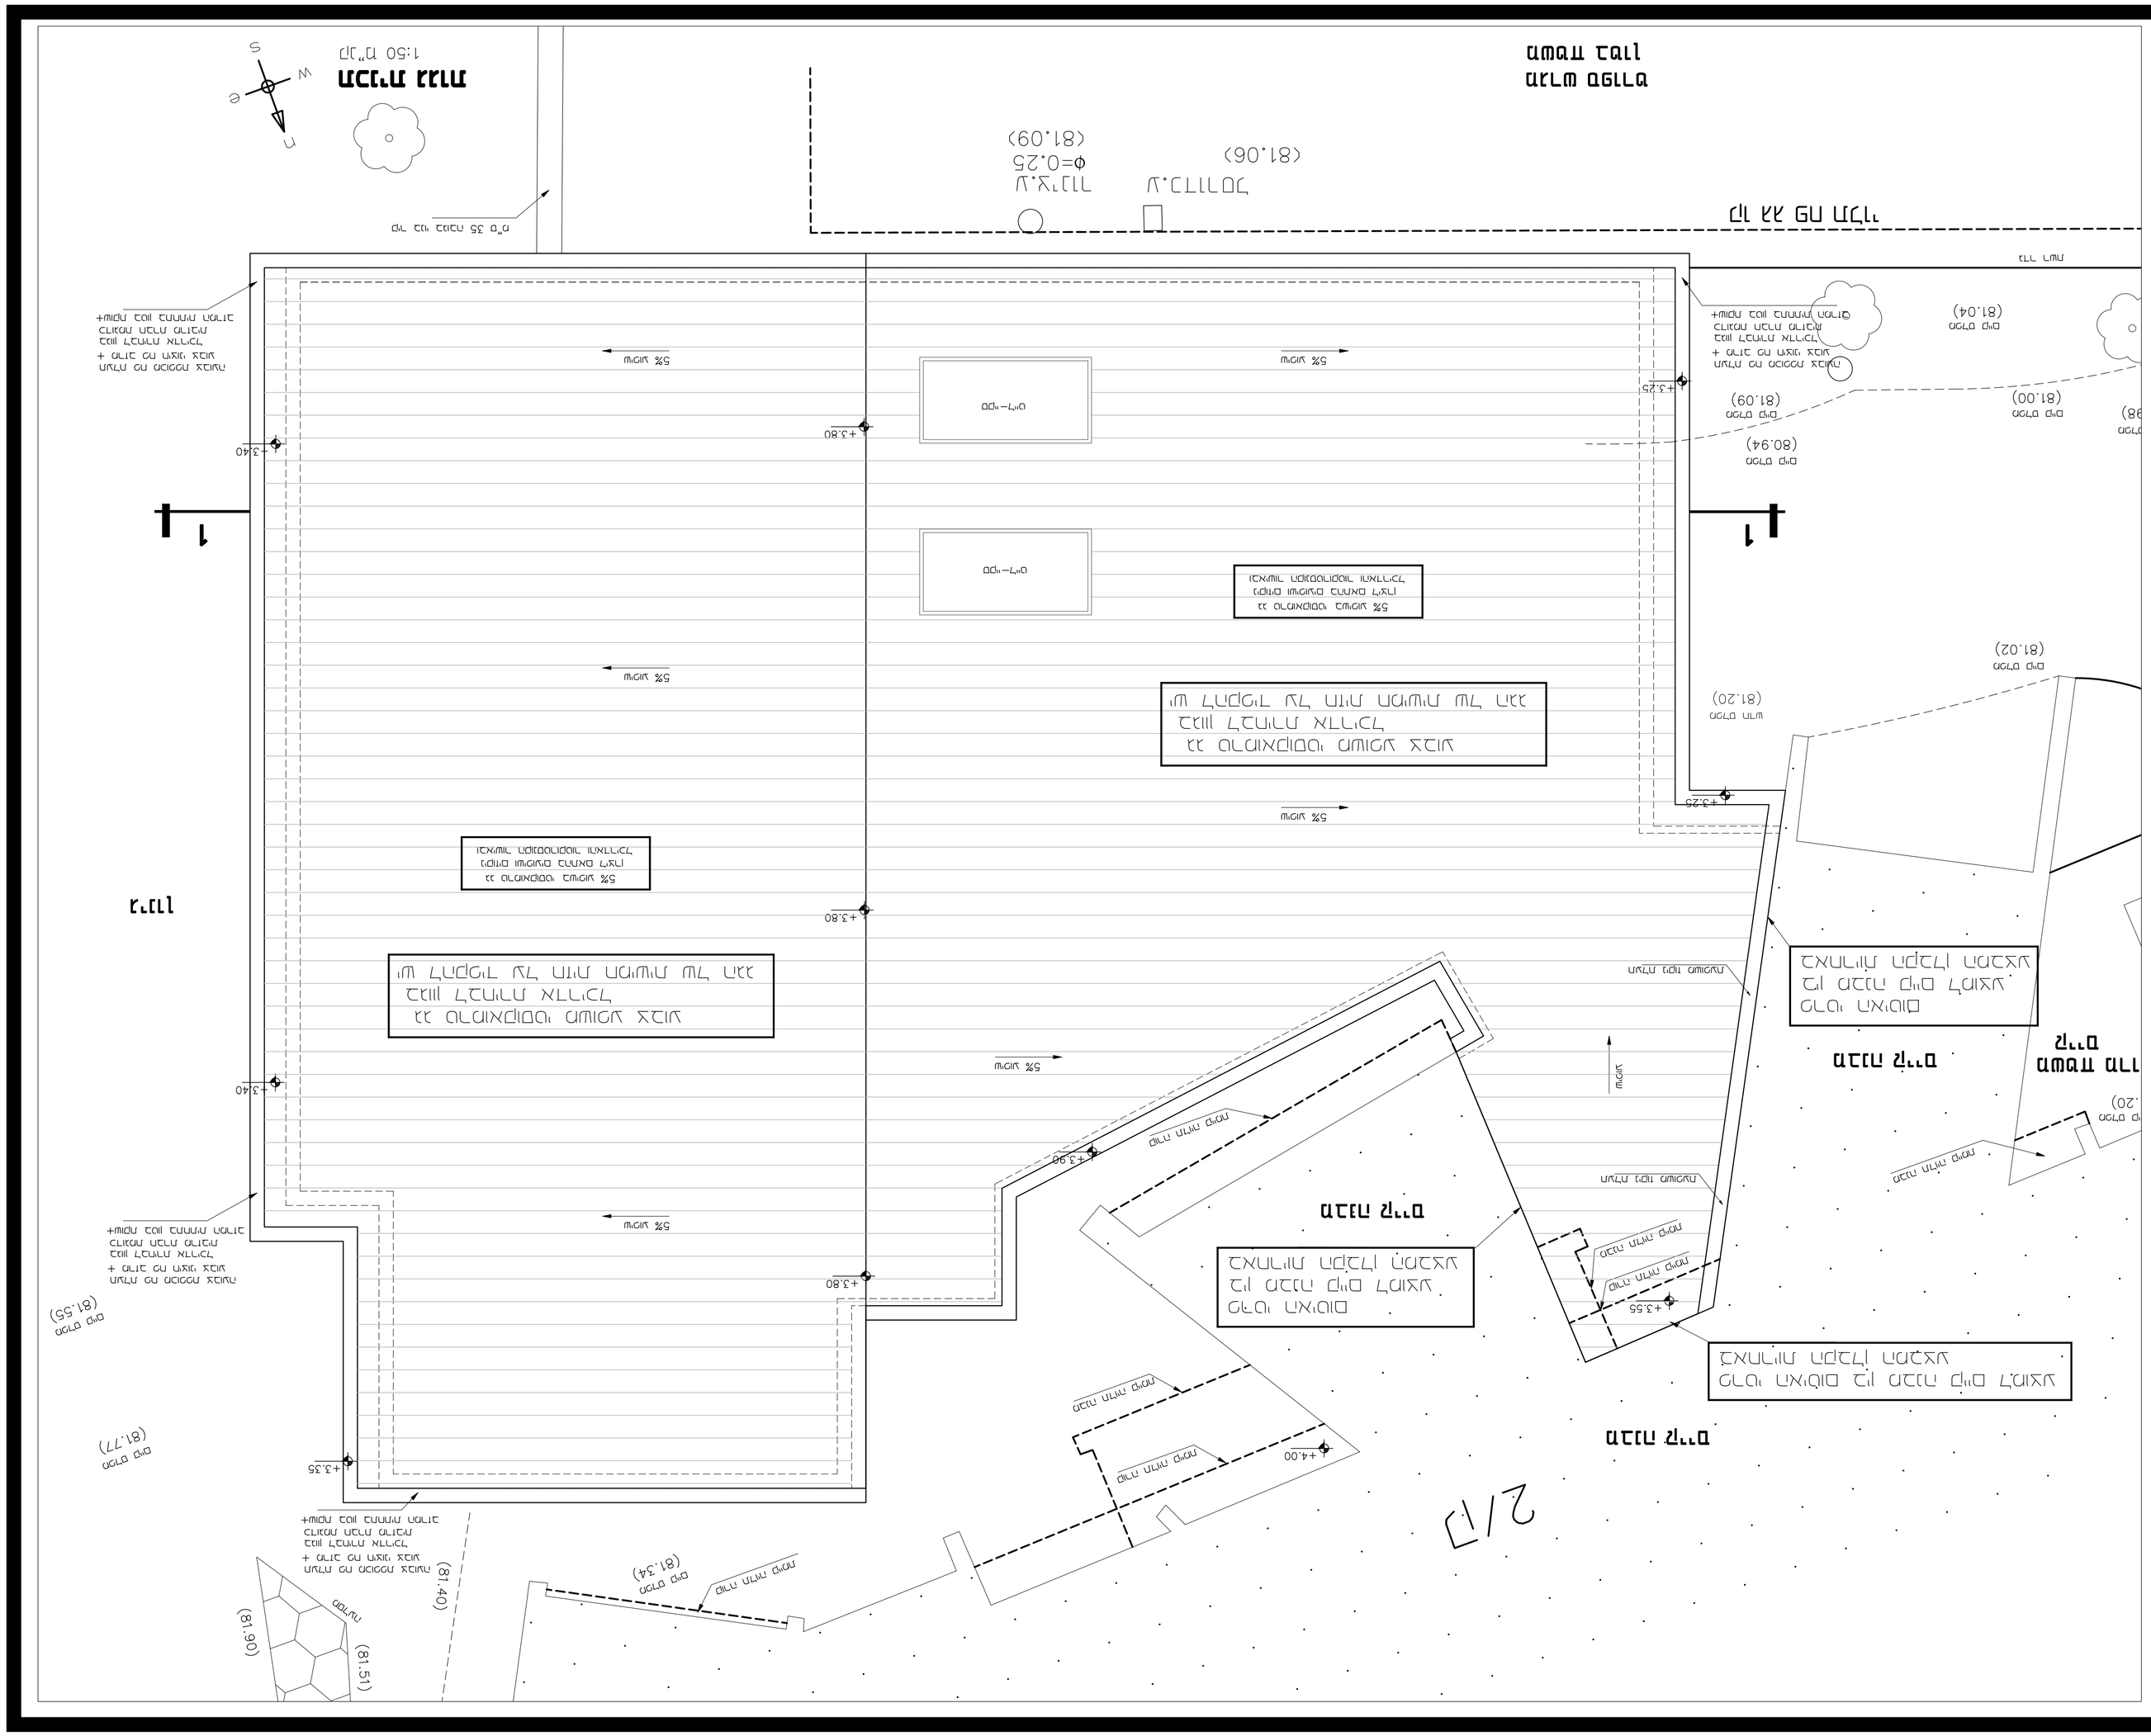
2/7
ΔΕΝΔΡΟΚΗΠΕΙΟ
ΠΡΟΣΑΡΜΟΓΗ ΚΑΙΝΟΥΡΓΙΟΥ ΚΤΙΡΙΟΥ ΣΤΗΝ ΥΠΑΡΧΟΥΣΑ ΚΑΤΟΙΚΙΑ