הרחבת בית ספר
צוקים
מועצה שוהם

תכנית גמרים

17.03.2020

עדכונים		
17.03.2020		
20.02.2020		

לביצוע | למכרז ● | לתיאום | לעיון

הערות :

1. לתשומת לב הקבלן המבצע: תכניות אדריכליות אינן משמשות ריכוז של כל הפתחים והשרוולים בקונסטרוקציה. חובה על הקבלן המבצע לוודא את כל השרוולים והפתחים לפי תכניות קונסט', ותכניות היועצים השונים.
2. יש לאטום את כל מעברי האש הורטיקלים לרבות בין הצינורות לפתחים בתקרות לפי מפרט יועץ הבטיחות ובאחריות הקבלן המבצע.
3. יש לסגור את כל ארונות החשמל בתחום שבין תקרות הביניים לתקרות קונסטרוקטיביות לפי מפרט יועץ בטיחות ובאחריות הקבלן המבצע.
4. המבצע אחראי לבדיקת המידות ולהתאמתן במקום. על המבצע לבקר את כל המידות ועל כל טעות או אי התאמה להודיע למתכנן. אין למדוד ישירות מן השרטוט. אין לבצע שינוי לפני קבלת אישור בכתב מן המתכנן.
5. התכנית לביצוע בכפוף לתנאי היתרים. הקבלן אחראי להתאמה מלאה לתנאי ההיתר, ואין לסטות מהם בשום אופן.

מקרא ריצופים וגמרים

A1
ריצוף כיתות
אריח גרניט פורצלן BODY FULL
דגם RAKO
במידות 30/30 ס"מ
גוון לבחירת אדריכל
מקדם החלקה R10
צורת הנחה לפי תכנית ריצוף
משווק ע"י אלפקס או שו"ע
כולל פנל היקפי כדוגמת הריצוף

A2
הנחת דשא סינטטי ע"ג בטון מוחלק
דגם פרפקט/ מיקס 40 מ"מ
של חברת דשא עוז או שו"ע
בשילוב מס' גוונים ודוגמאות לבחירת אדריכל

A3
ריצוף אבן משתלבת
כדוגמת הקיים של אקרשטיין או שו"ע

קו אדום
מגן קיר IPC -500 היקפי בכיתות הלימוד
בגובה אחיד מהרצפה
גובה 7.6 ס"מ עובי פרופיל 2 מ"מ
כולל כל אביזרי הקצה
בגוון לבחירת אדריכל
משווק ע"י פנל פרויקטים או שו"ע

קו כחול
חיפוי קירות מרחב למידה
מערכת הגנה לקירות IPC
לוחות הדבקה 405
בגובה 1.22 מ' בעובי 2 מ"מ
כולל כל אביזרי הקצה
בשילוב מס' גוונים לבחירת אדריכל
צורת הנחה לפי פריסות
משווק ע"י פנל פרויקטים או שו"ע

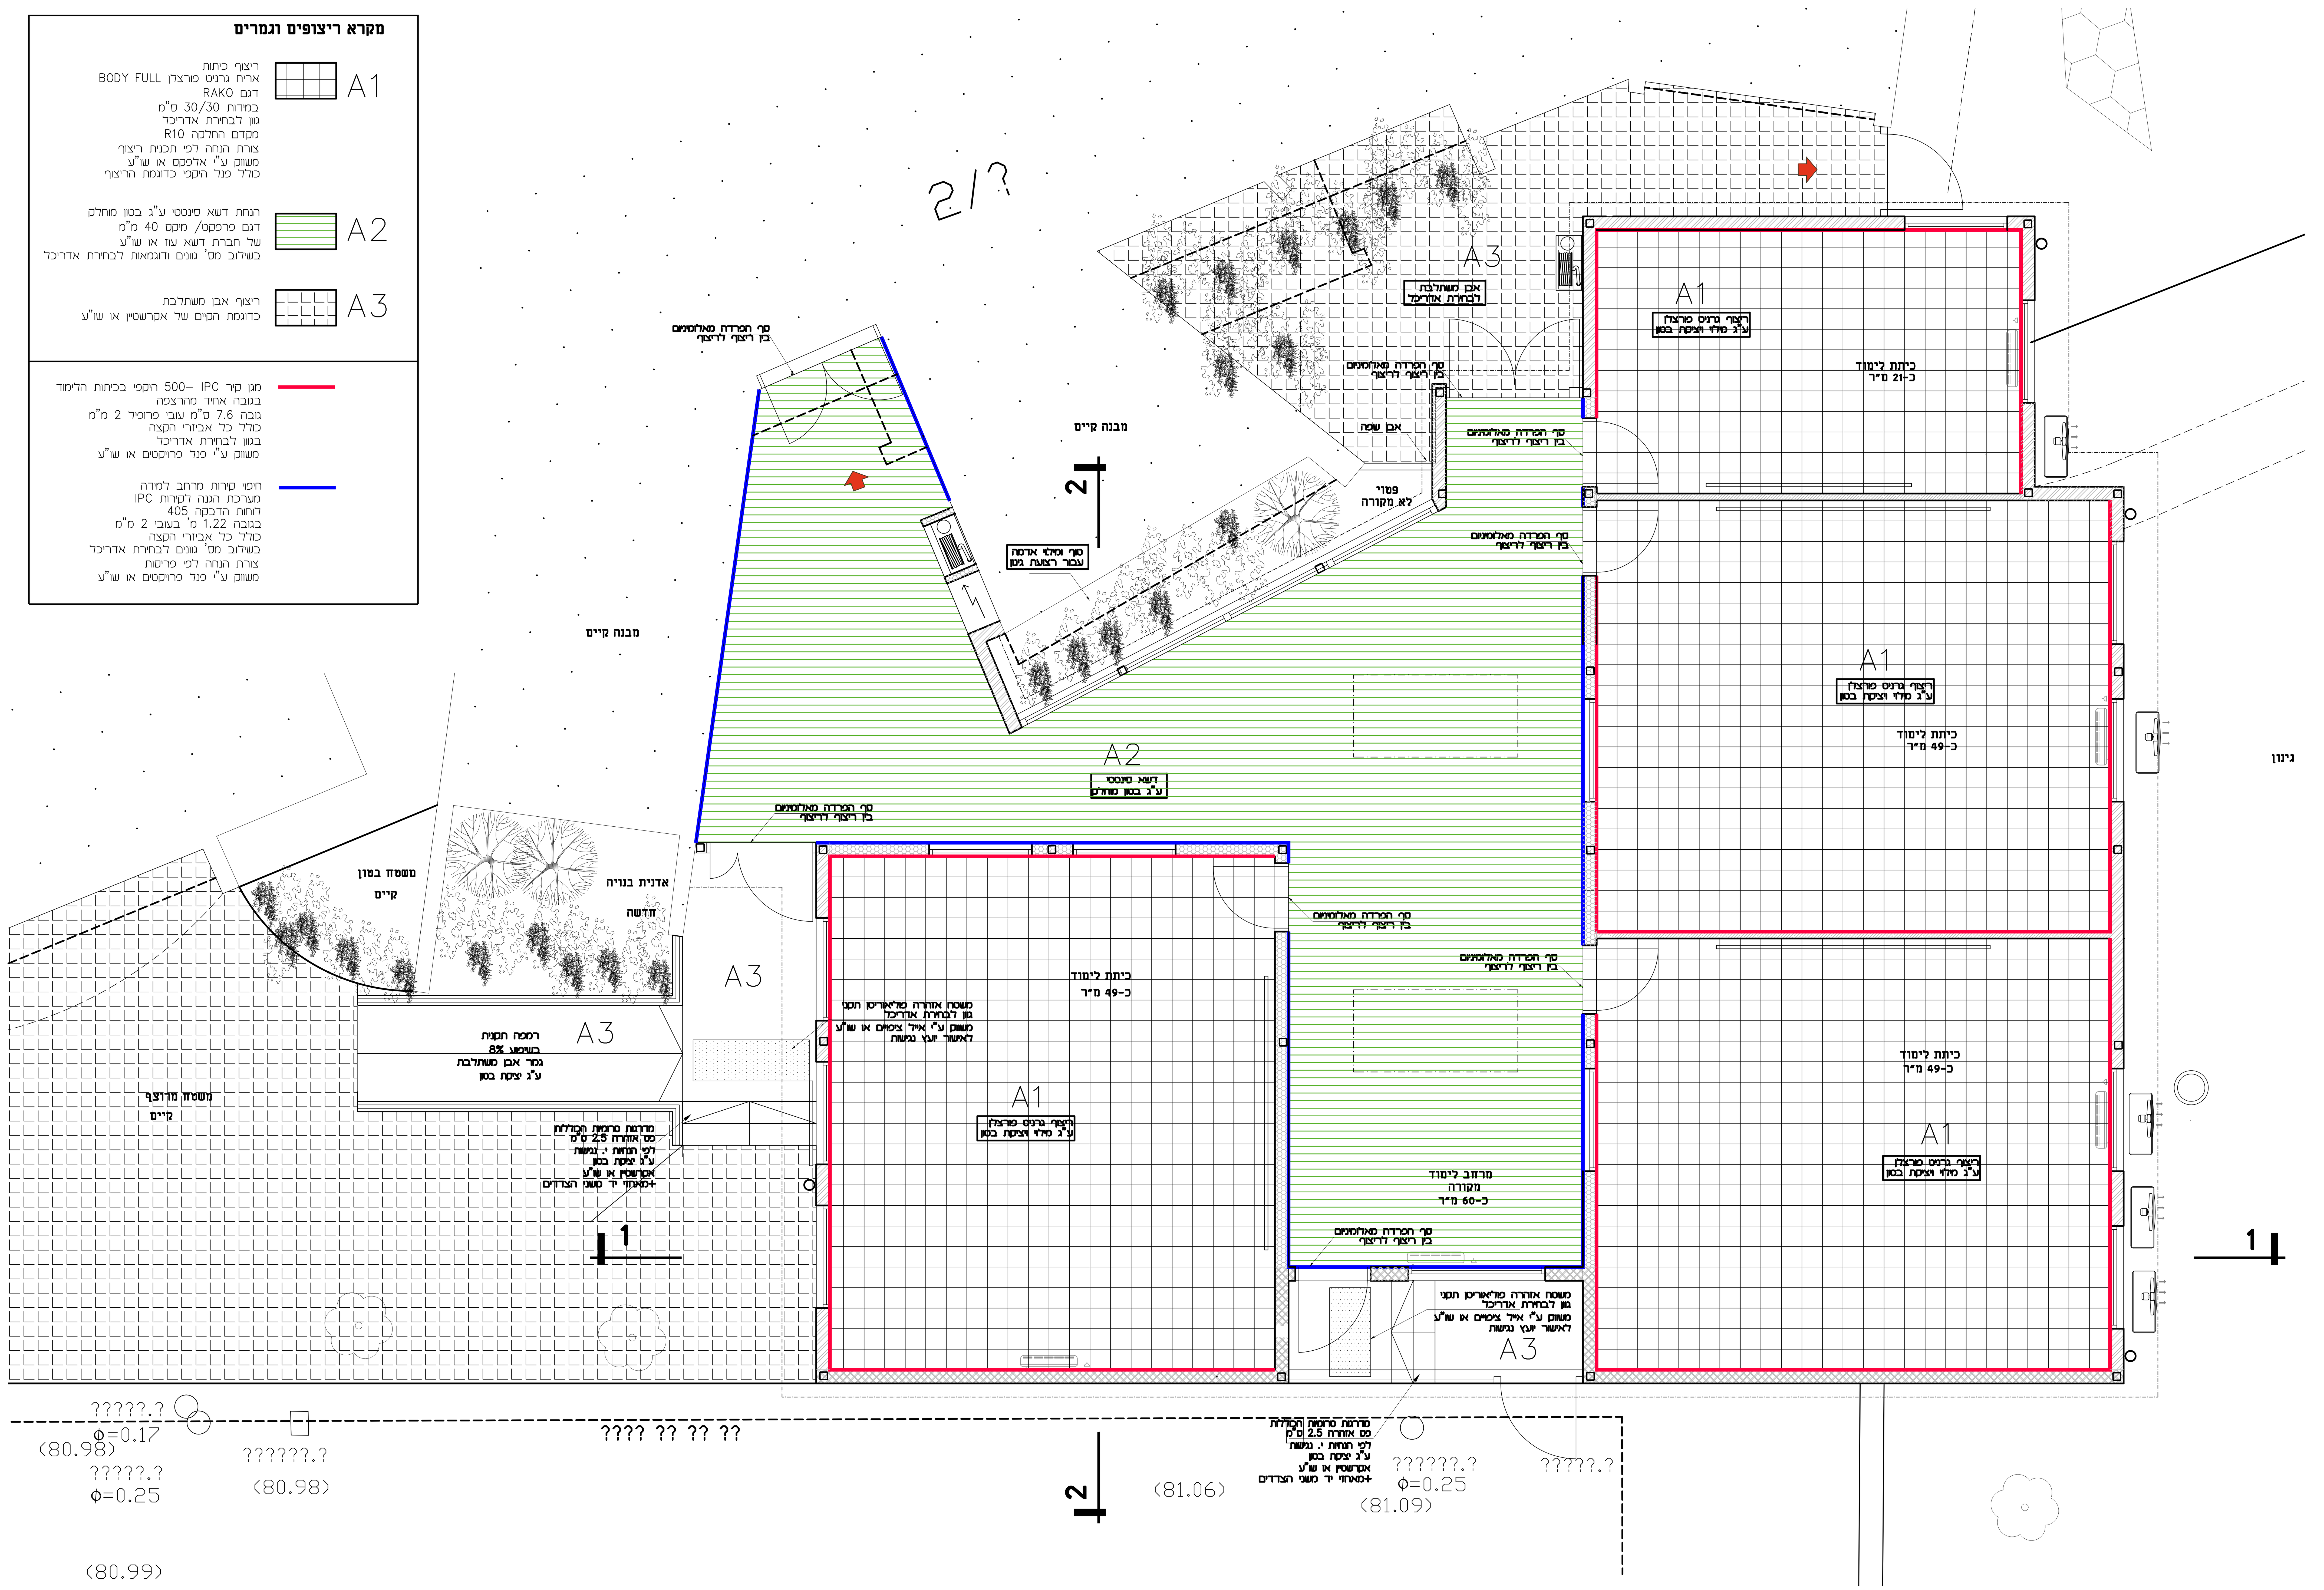

גליון	קנ"מ:	תאריך: 2019
7	1:50	שרטט:
מהדורה: 1	מס' גליון: ZKM-GMR	

טלי בכר שכטר
tali@tbs-arch.com
טלפון- 03-9794634

על הקבלן לבקר את המידות, להתאימן לביצוע ולהודיע
על כל טעות, סטיה, סתירה או אי התאמה בטרם המשיך בעבודתו.
המתכנן הינו הבעלים הבלעדי של תכנית זו ושל זכויות היוצרים בה.
אין לעשות כל שימוש בתכנית זו, ברעיונות הגלומים בה
ללא אישור מראש ובכתב של המתכנן.