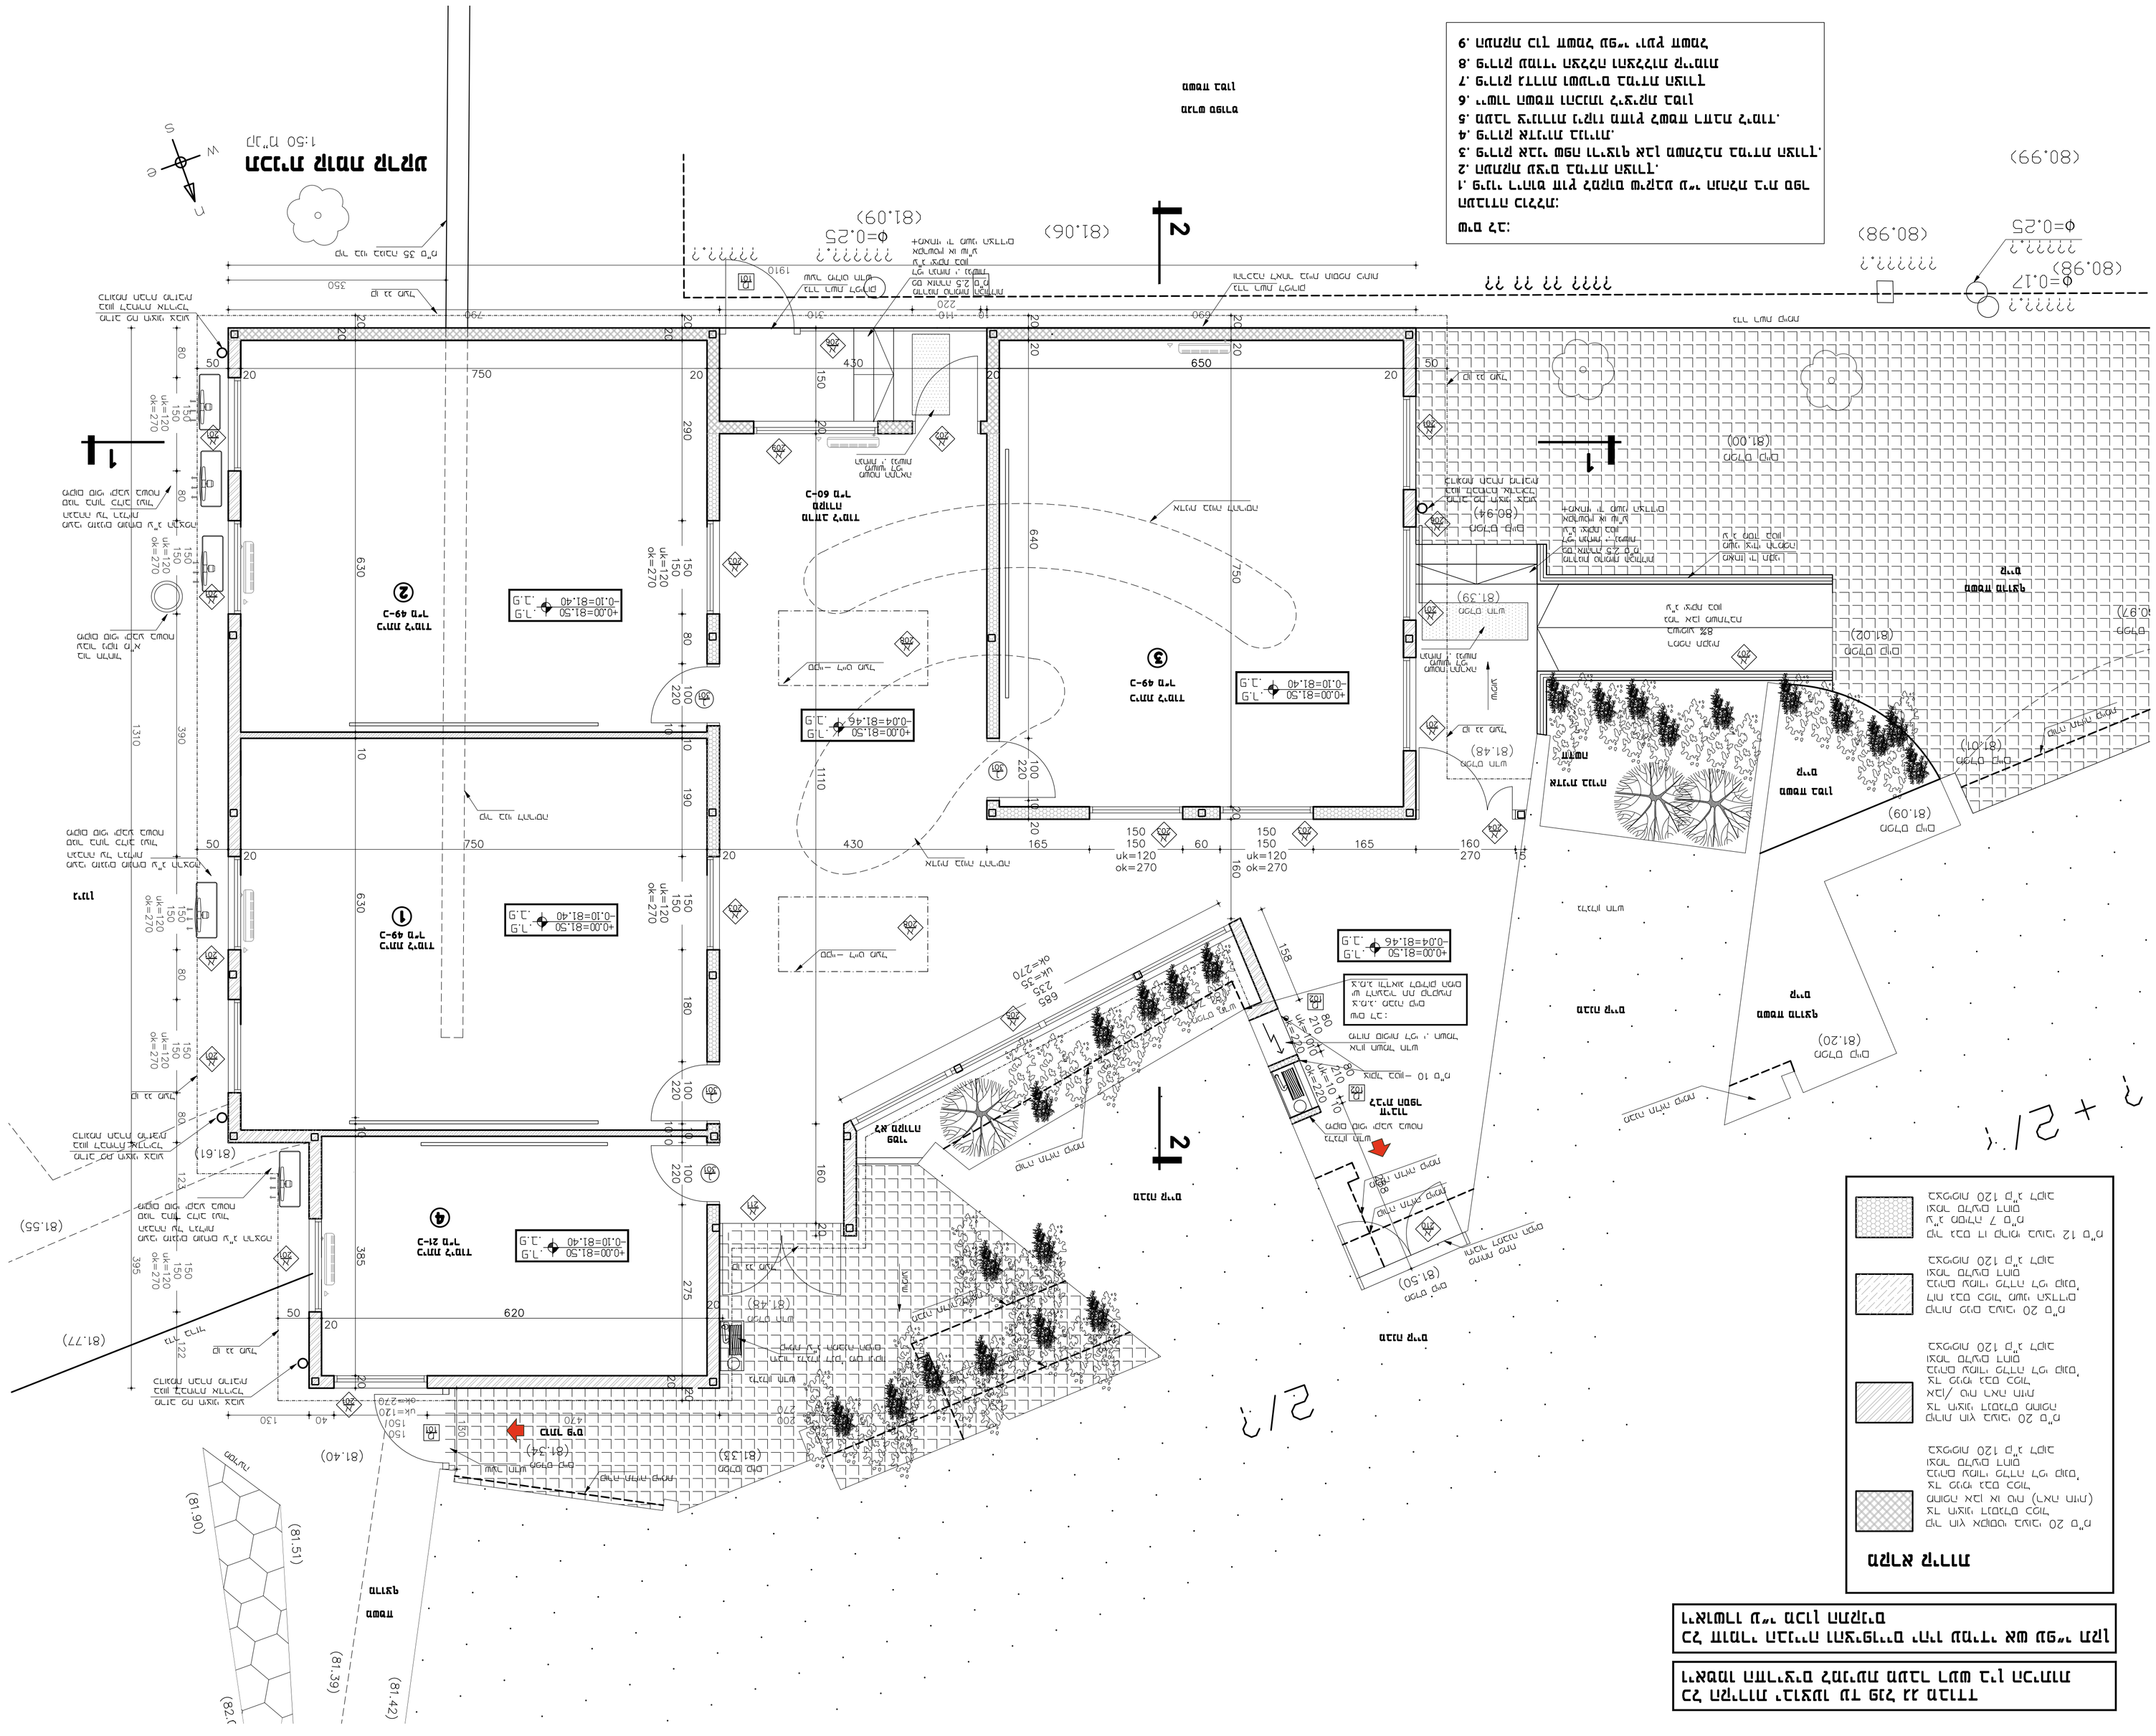
תכנית קומת קרקע
1:50 מ"ר
1
2
3
4
