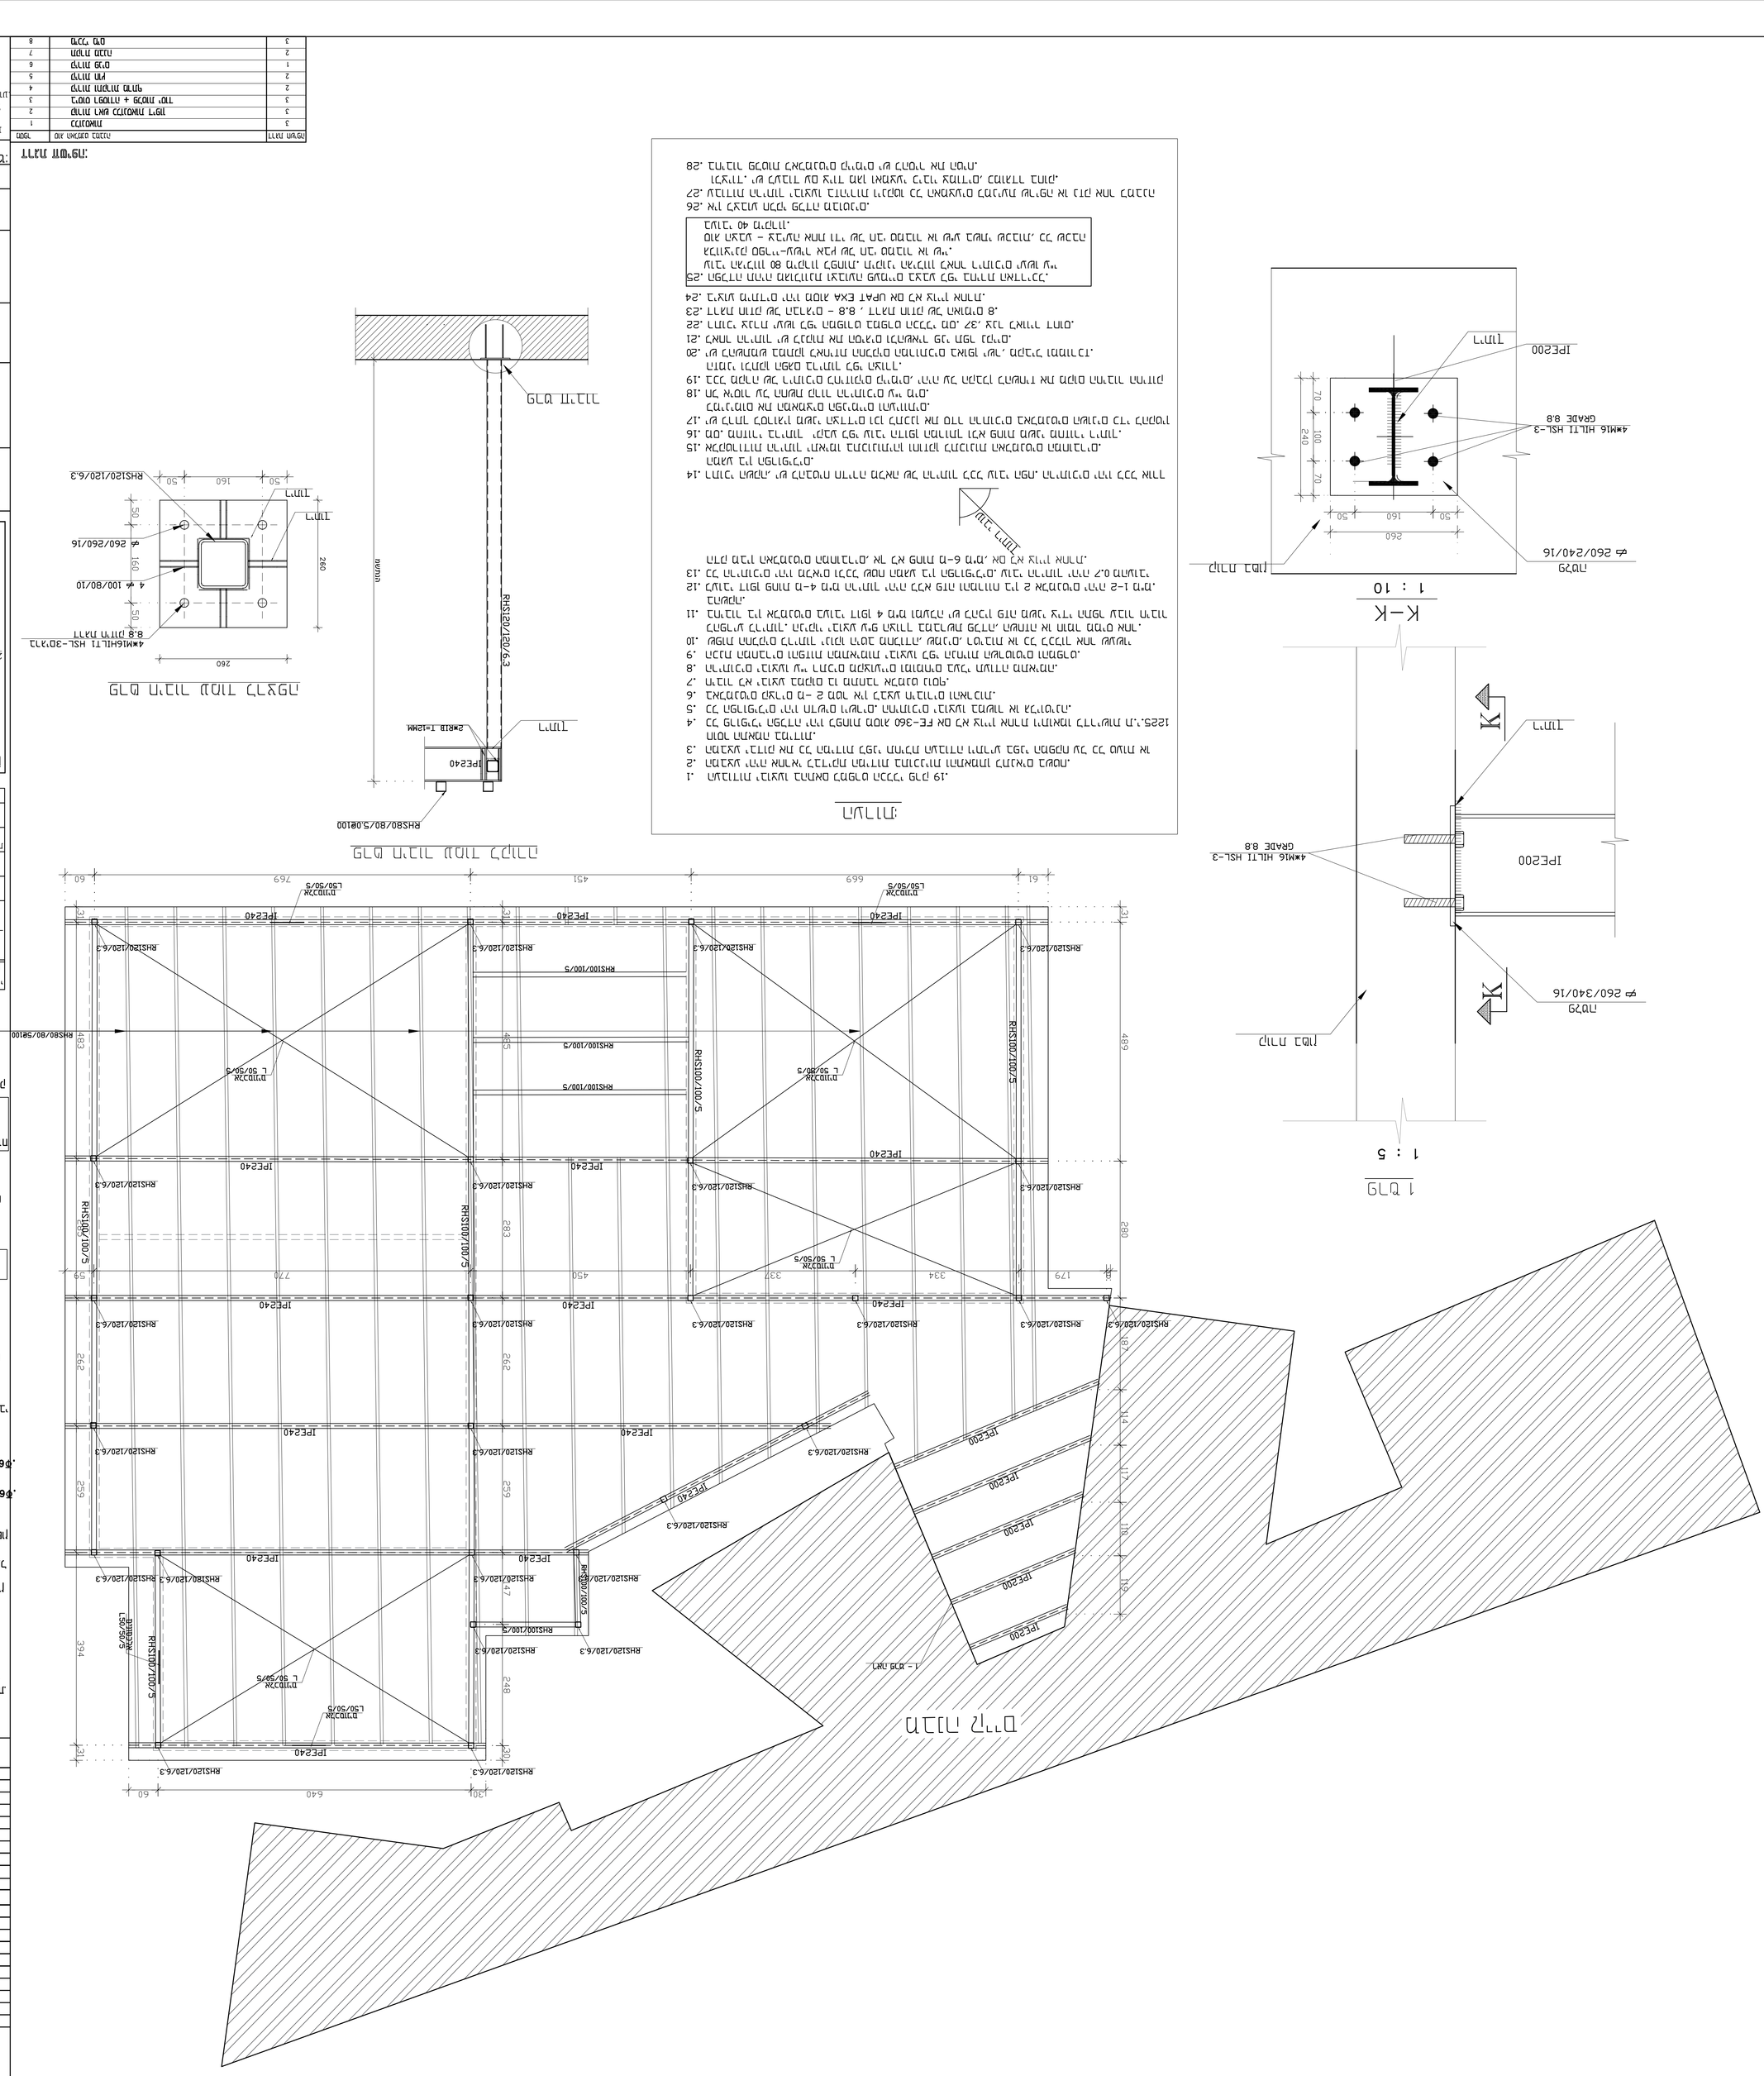
1 : 50
K-K
1 : 10
1 : 5
IPE240
IPE200
RHS120/120/6.3
RHS100/100/5
RHS80/80/5.0
L50/50/5
4*M16 HILTI HSL-3
GRADE 8.8
φ 260/240/16
φ 260/340/16
חיבור לוח
חיבור לקורה
חיבור לעמוד
