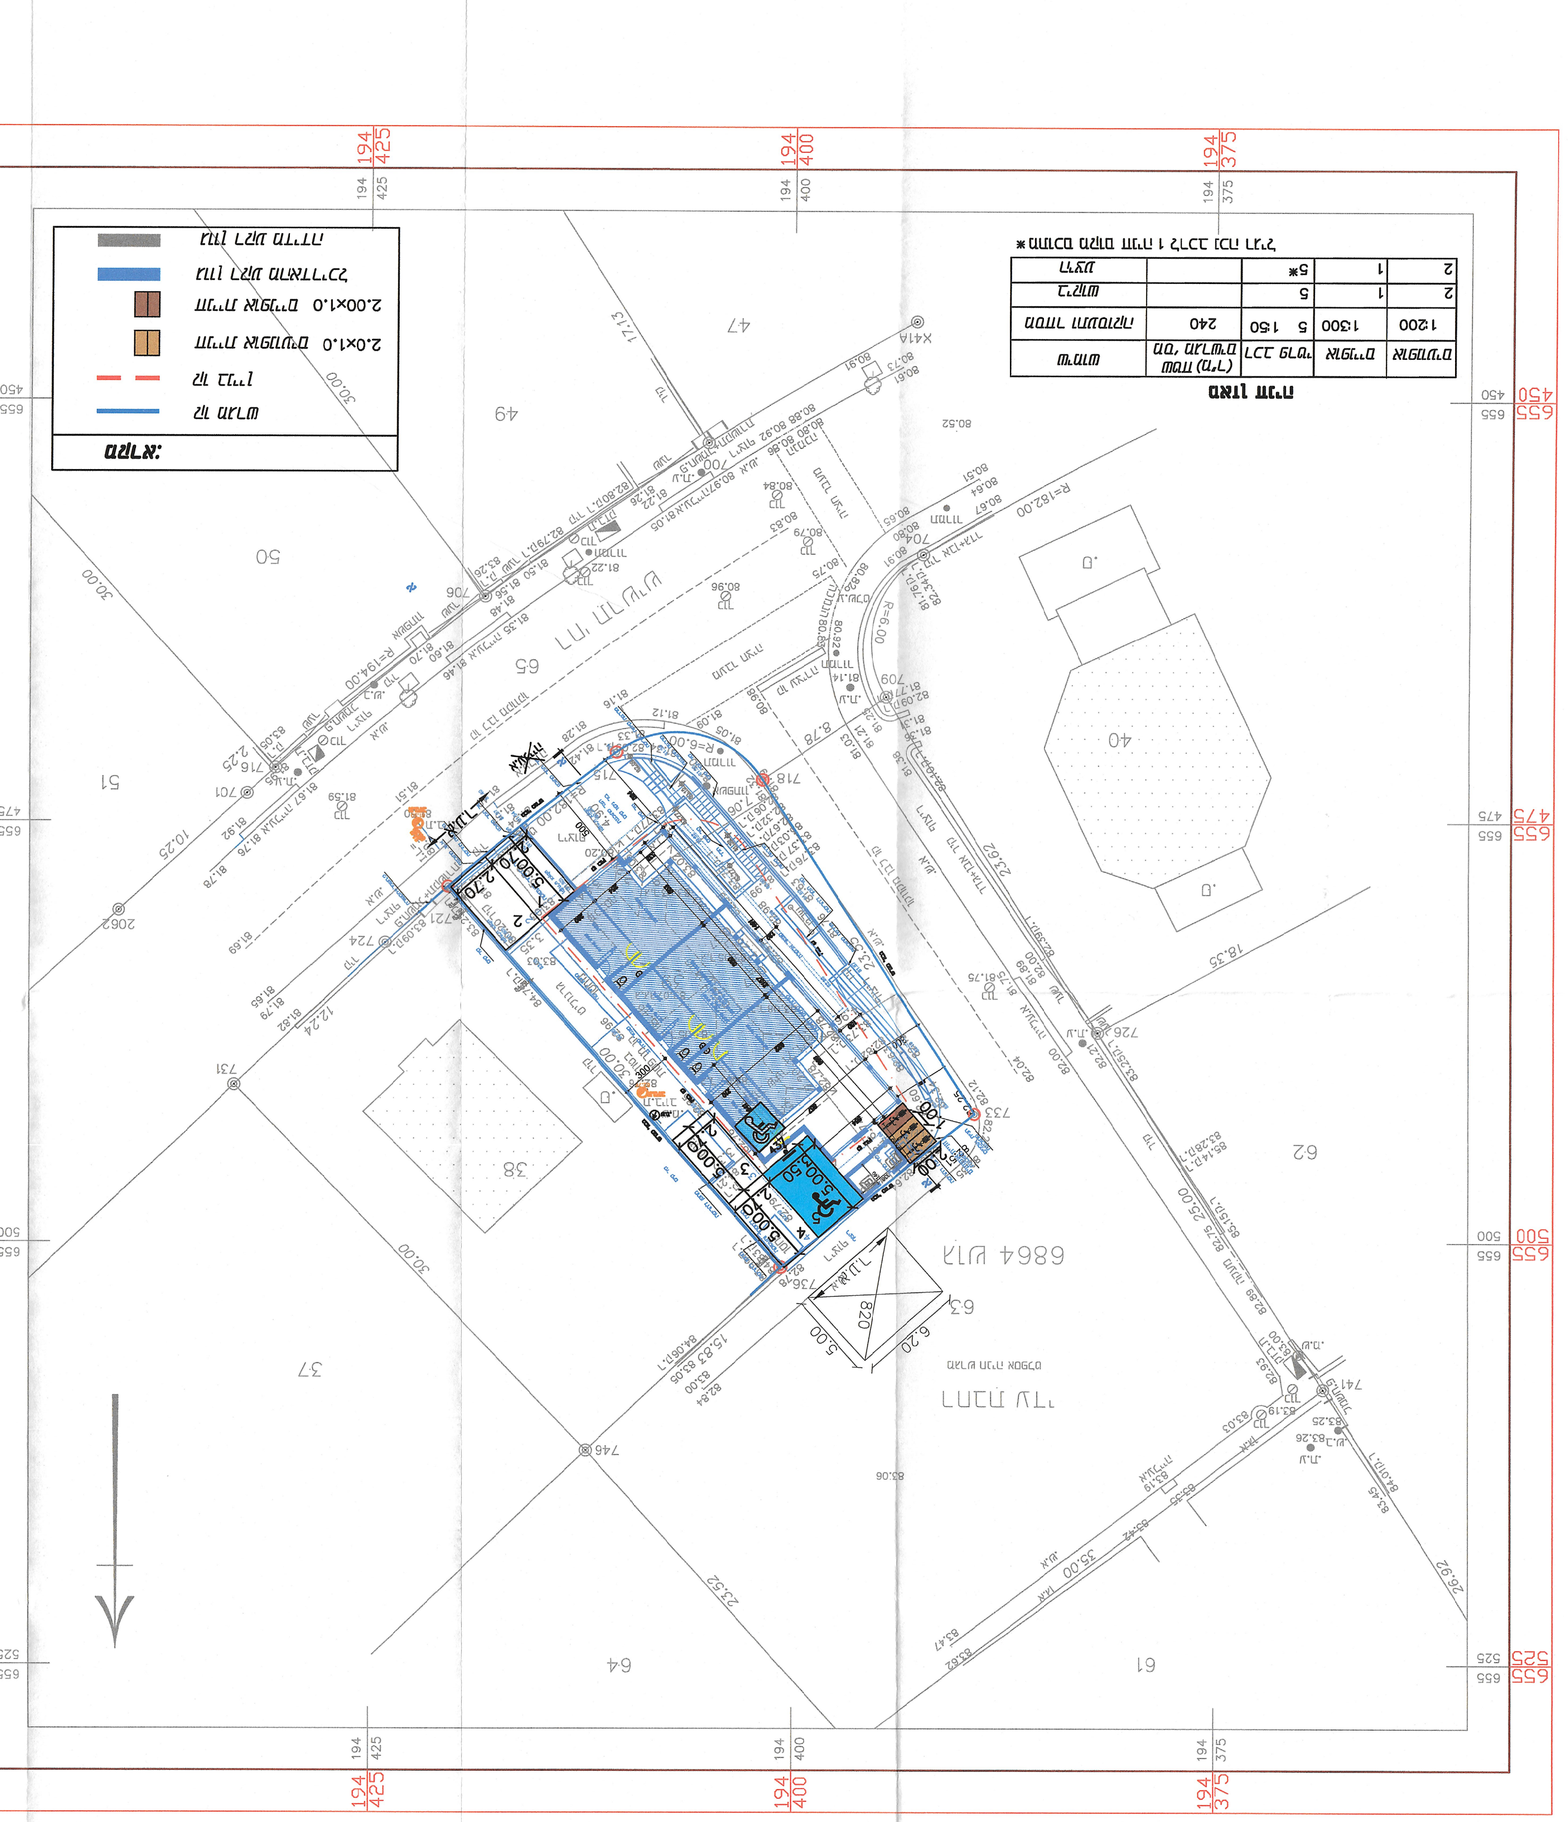
מגרש 39
6864 גוש
מבנה מגורים
מבנה מגורים
מבנה מגורים