נספח בינוי

נספח לתכנית מס' 421-0397257

שה/70

גליון 1 מתוך 2

תחולה	מנחה
תיאור	
תאריך עריכת הנספח	29/07/2018
קנ"מ	1:100
תרשימים נוספים	**קנ"מ**
שם התרשים	-
שם התרשים	-
שם התרשים	-

שמות ורתימות:

עורך הנספח	Dip	ברוך אלישיב
	(ראש"ד)	אלישיב אדריכלות ובניה
יזם הנספח	Dip	המועצה המקומית שהם
	(ראש"ד)	

רח' אלישיב מרכז אזורי מבוא ביתר
טל: 02-6535837 פקס: 02-6535837
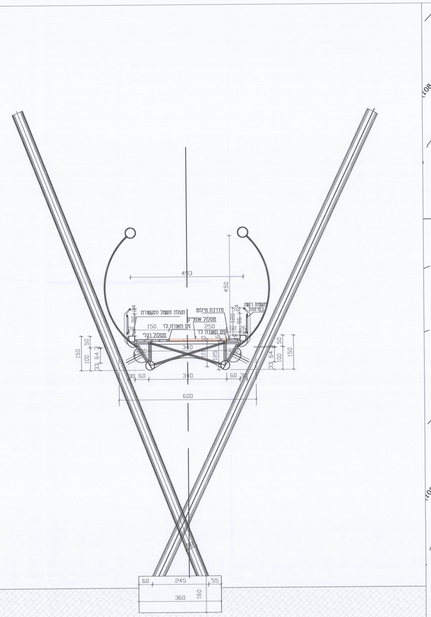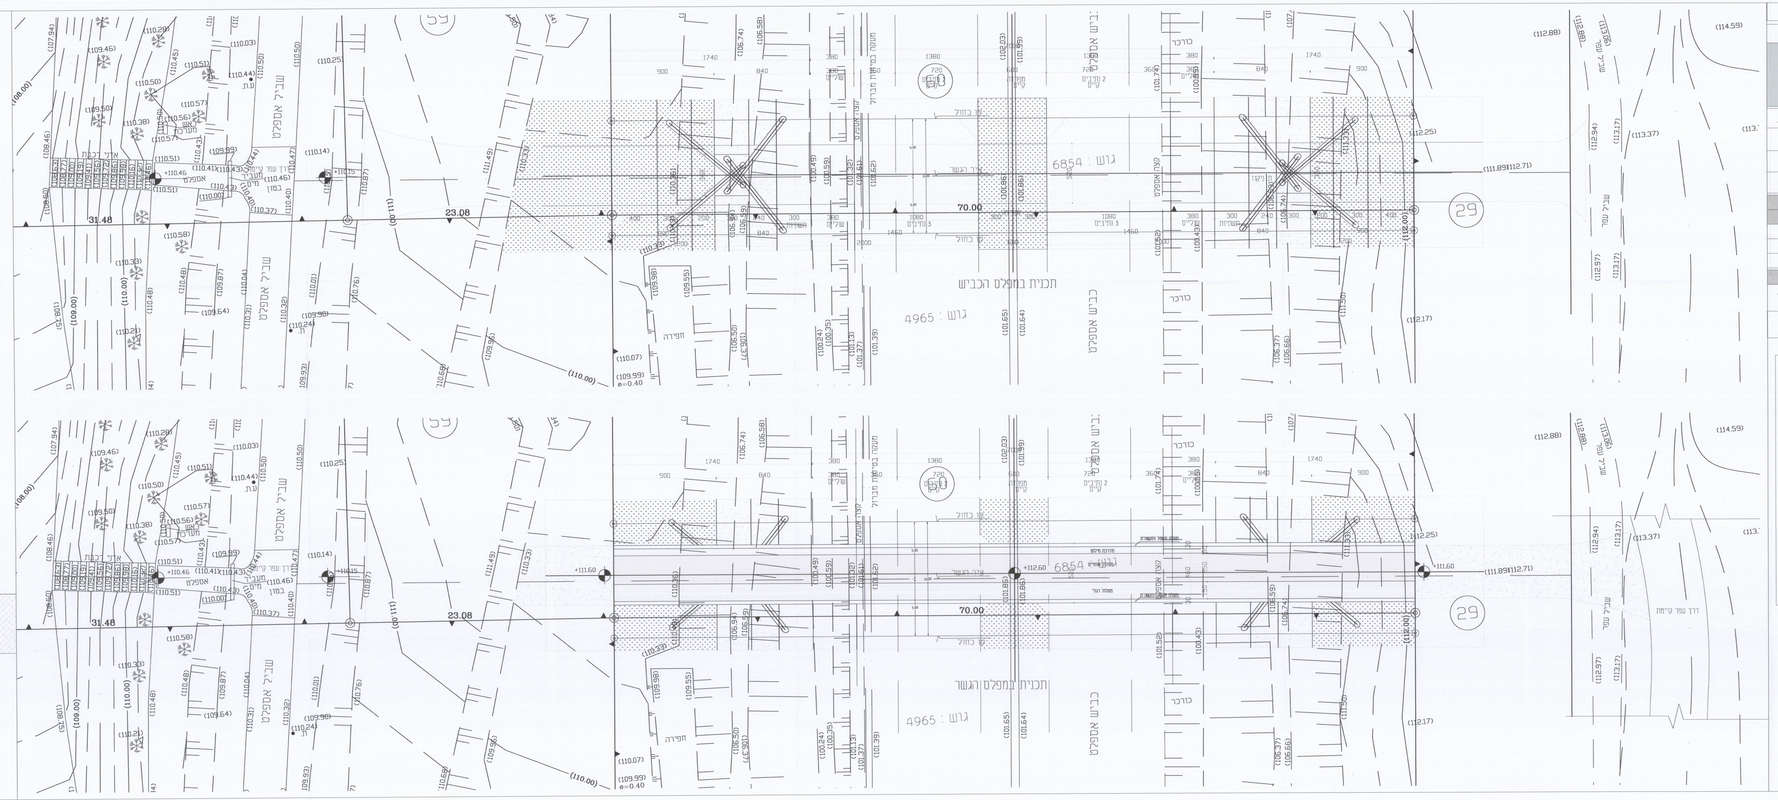
תרשים הסביבה