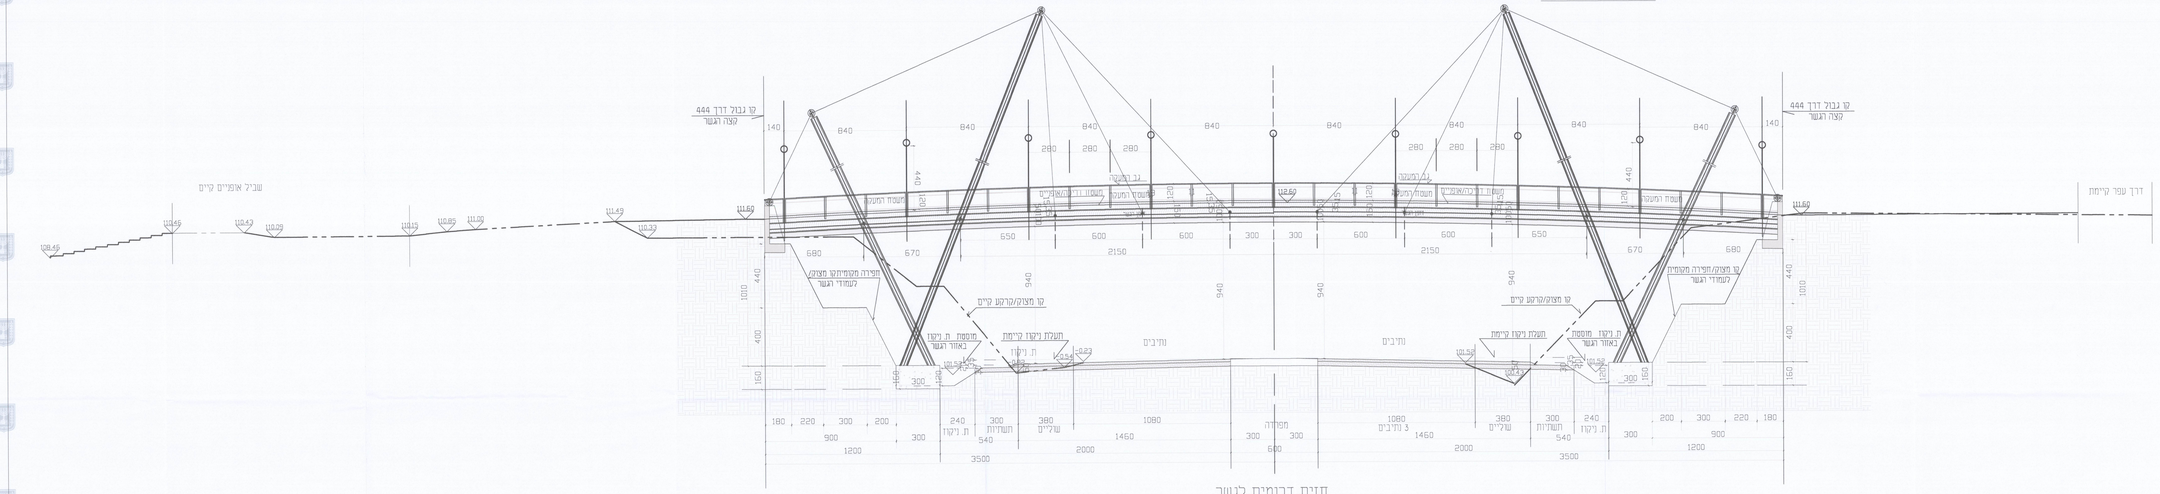
חזית דרומית לגשר
שביל אופנים קיים
דרך עפר קיימת
קו גבול דרך 444
קצה הגשר
תשתית המעבר
מדרגות
מסלול אופנים
מסלול רגלי
תעלת ניקוז קיימת
מוסטת ת. ניקוז
קו מצוק/חפירה מקומית לעמודי הגשר
קו מצוק/קרקע קיים
נתיבים
מפרצה
תשתיות
שלביים
3 נתיבים
ת. ניקוז
באזור הגשר
140
840
280
440
120
650
600
300
2150
670
680
1010
400
160
940
180
220
200
240
900
1200
1460
2000
3500
540
60
+111.60
+112.60
+110.15
70.00
23.08
31.48
24.00
שביל אספלט קיים
אדני רכבת
מגרש 4965
מגרש 7130
מגרש 7131
מגרש