אחוזת שהם - מגרש 1001
הדרים - שהם

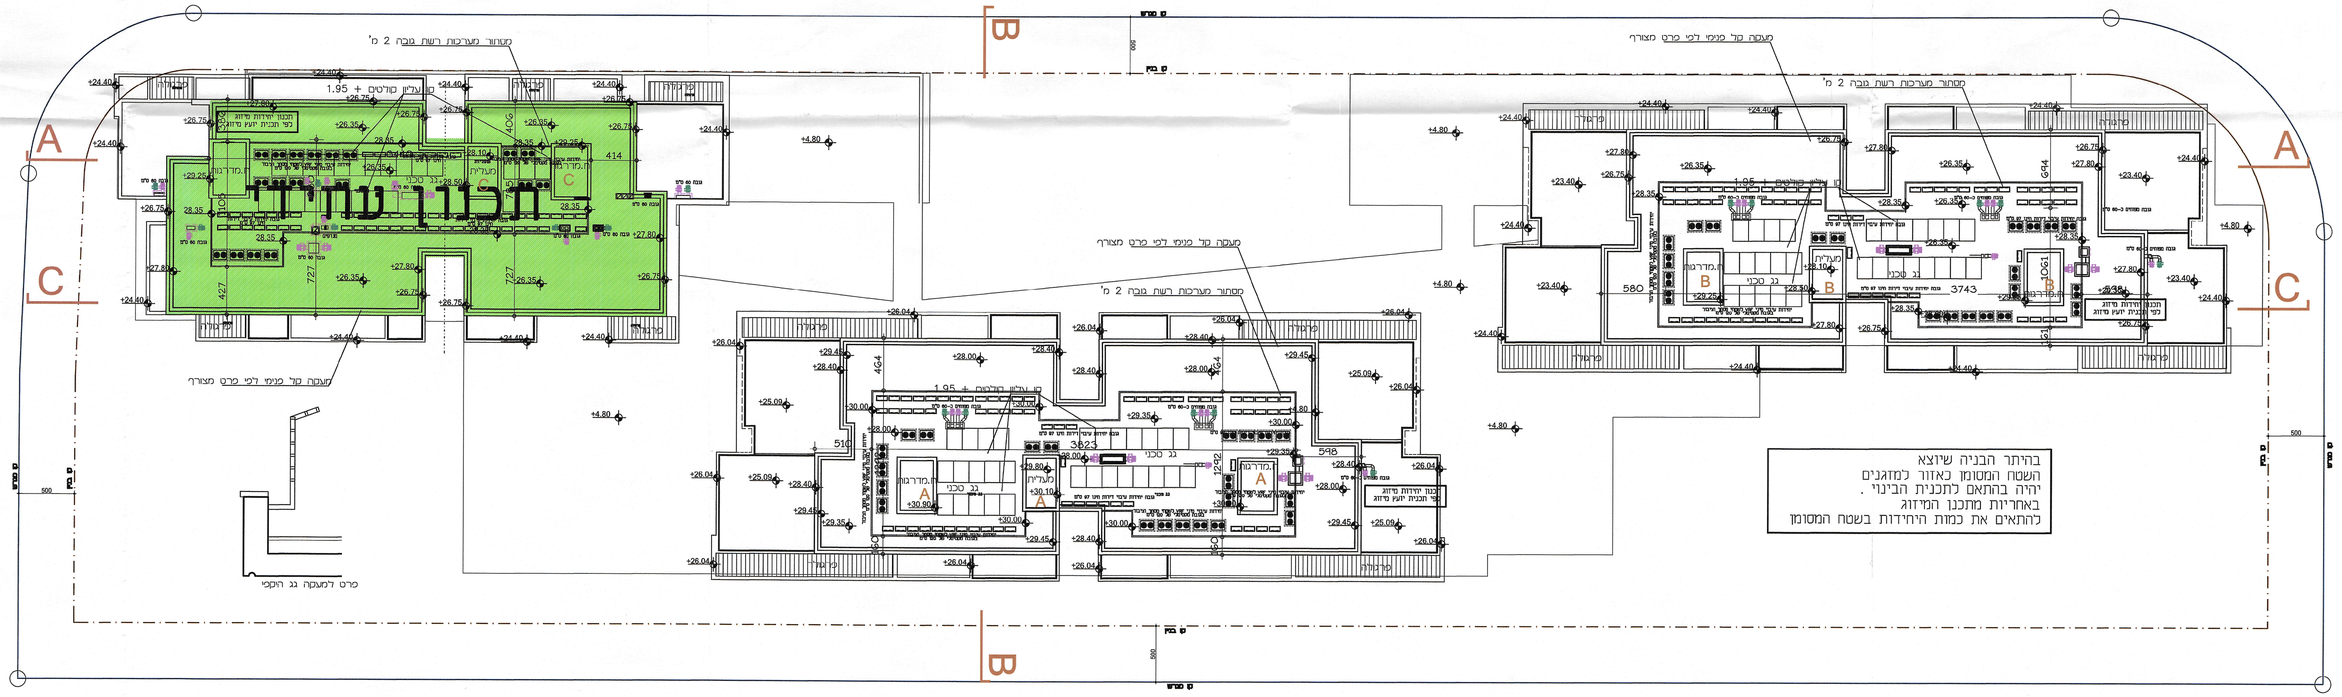

הוועדה המקומית לתכנון ובניה
" שהם "
חוק התכנון והבניה תשכ"ה - 1965
אישור תכנית מס' 1001-3454-ביני
התכנית אושרה בישיבת מס' 2020000003
23/6/20
יו"ר הוועדה המקומית
מנכ"ל הוועדה המקומית

תכנית בינוי
גליון 9 תכנית גגות

24-02-2021

אחוזת שהם

1:250

אדריכלות : T.B.S. אדריכלות ובינוי ערים בע"מ
פיתוח: קו אדריכלות נוף
תנועה: מ.ת.ן הנדסת תנועה ותחבורה