אחוזת שהם - מגרש 1001
הדרים - שהם

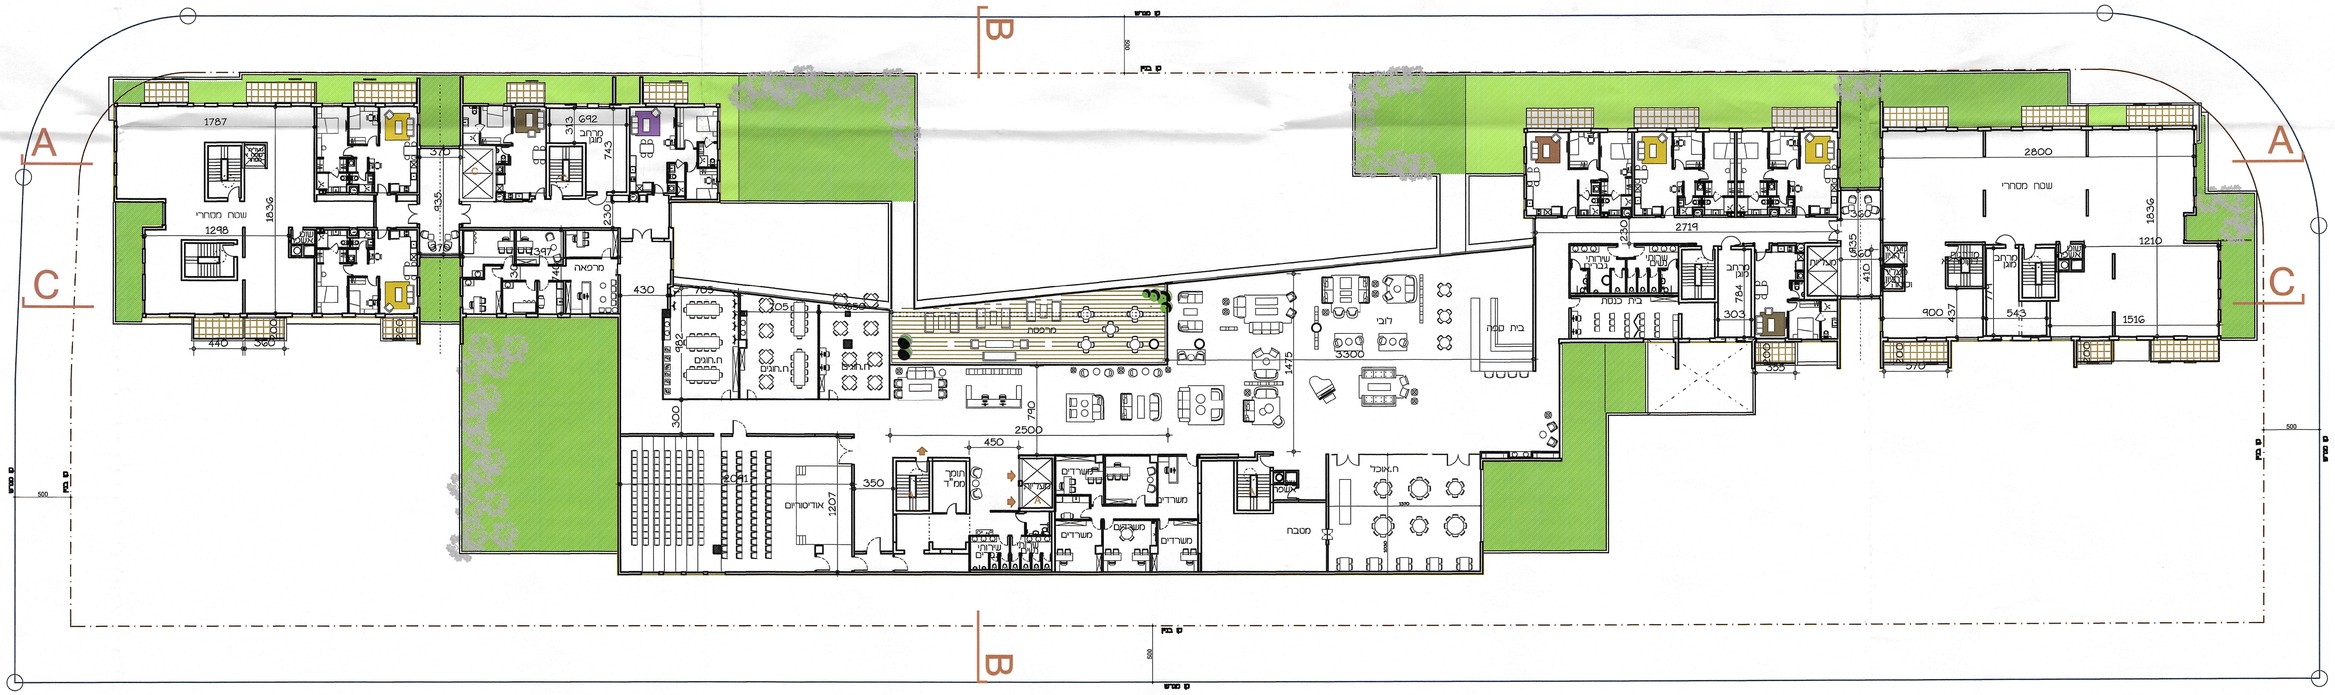

חוברת חבקשמית לתכנון ובניה
" שהם "
חוק התכנון והבניה תשכ"ה - 1965
אשור תכנית מס' 1001 ... 6.2.21
התכנית אושרה בישיבת מס' 2400000 ... 23.1.20
בתוקף
יו"ר הוועדה המקומית
מהנדס הוועדה המקומית

תכנית בינוי
גליון 6

תכנית קומה א - חלקים משותפים

24-02-2021

אחוזת שהם

1:250

אדריכלות : T.B.S. אדריכלות ובינוי ערים בע"מ
פיתוח: קו אדריכלות נוף
תנועה: מ.ת.ן הנדסת תנועה ותחבורה