אחוזת שהם - מגרש 1001
הדרים - שהם

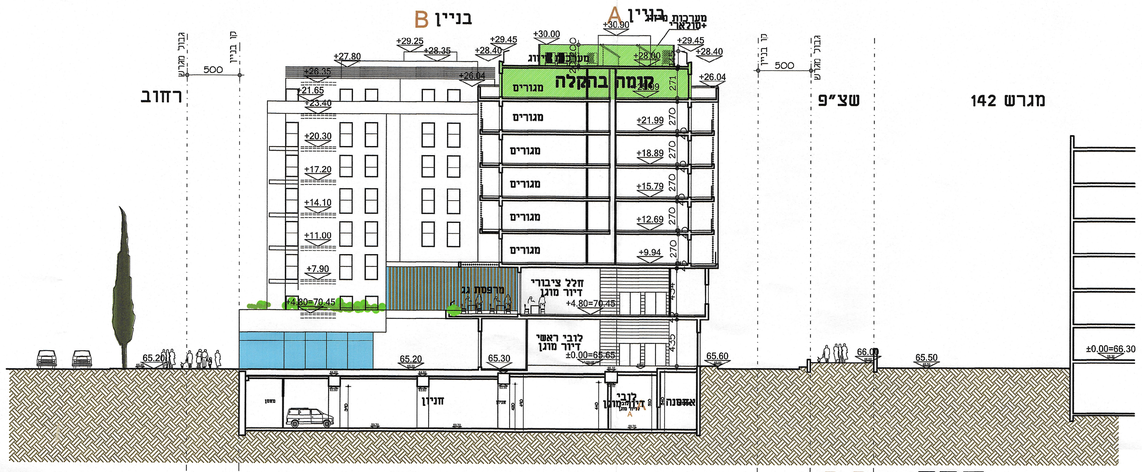

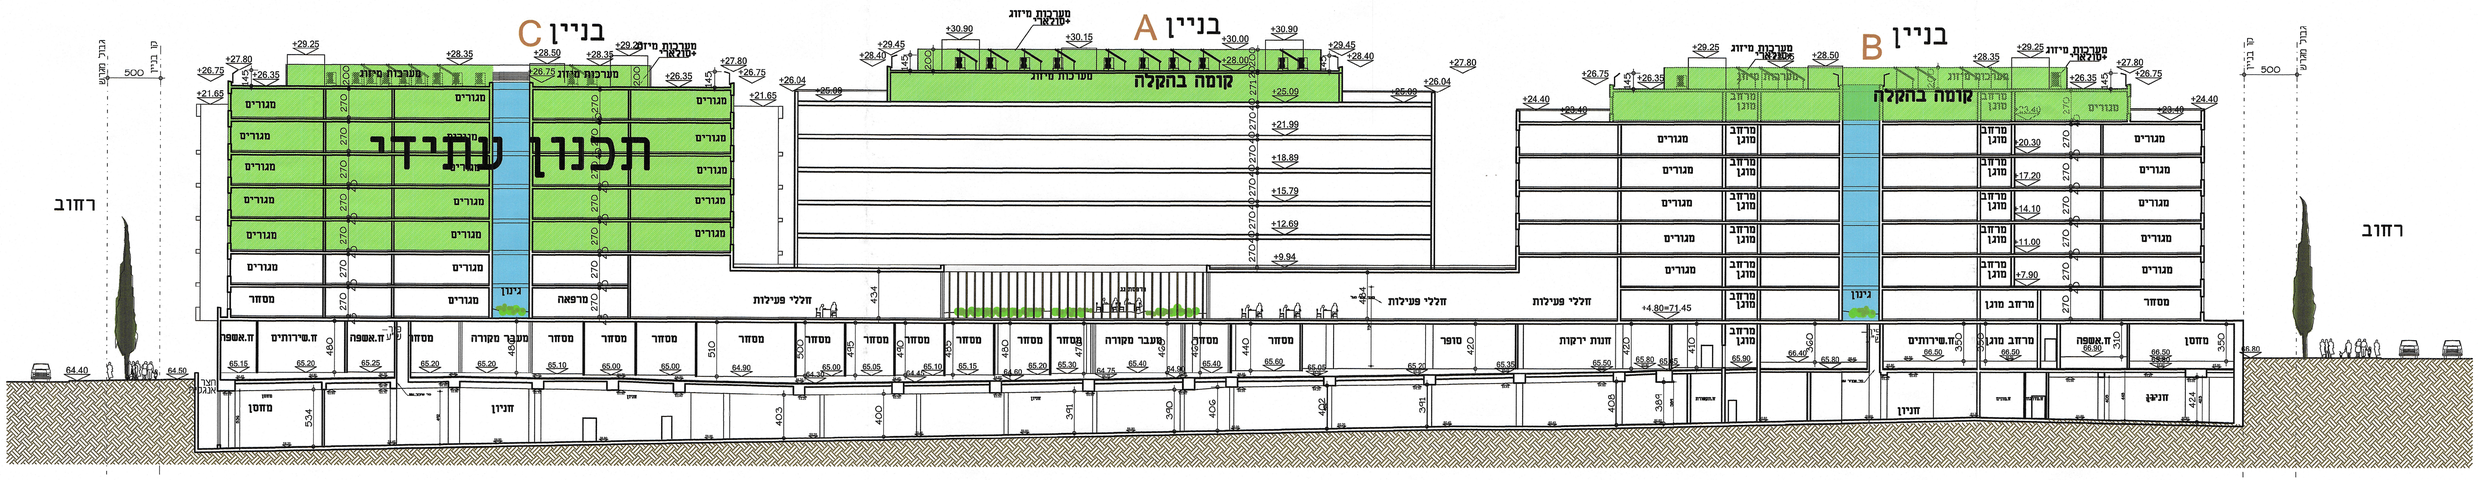

הוועדה המקומית לתכנון ובניה
"שהם"
חוק התכנון והבניה תשכ"ה - 1965
אישור תכנית מס' 1001
התכנית אושרה בישיבת מס' 2020 0093
בתאריך 23/6/20
יו"ר הועדה המקומית
מהנדס הועדה המקומית

תכנית בינוי
גליון 4 חתכים עקרוניים

24-02-2021

אחוזת שהם

1:250

אדריכלות : T.B.S. אדריכלות ובינוי ערים בע"מ
פיתוח: קו אדריכלות נוף
תנועה: מ.ת.ן הנדסת תנועה ותחבורה