אחוזת שהם - מגרש 1001
הדרים - שהם

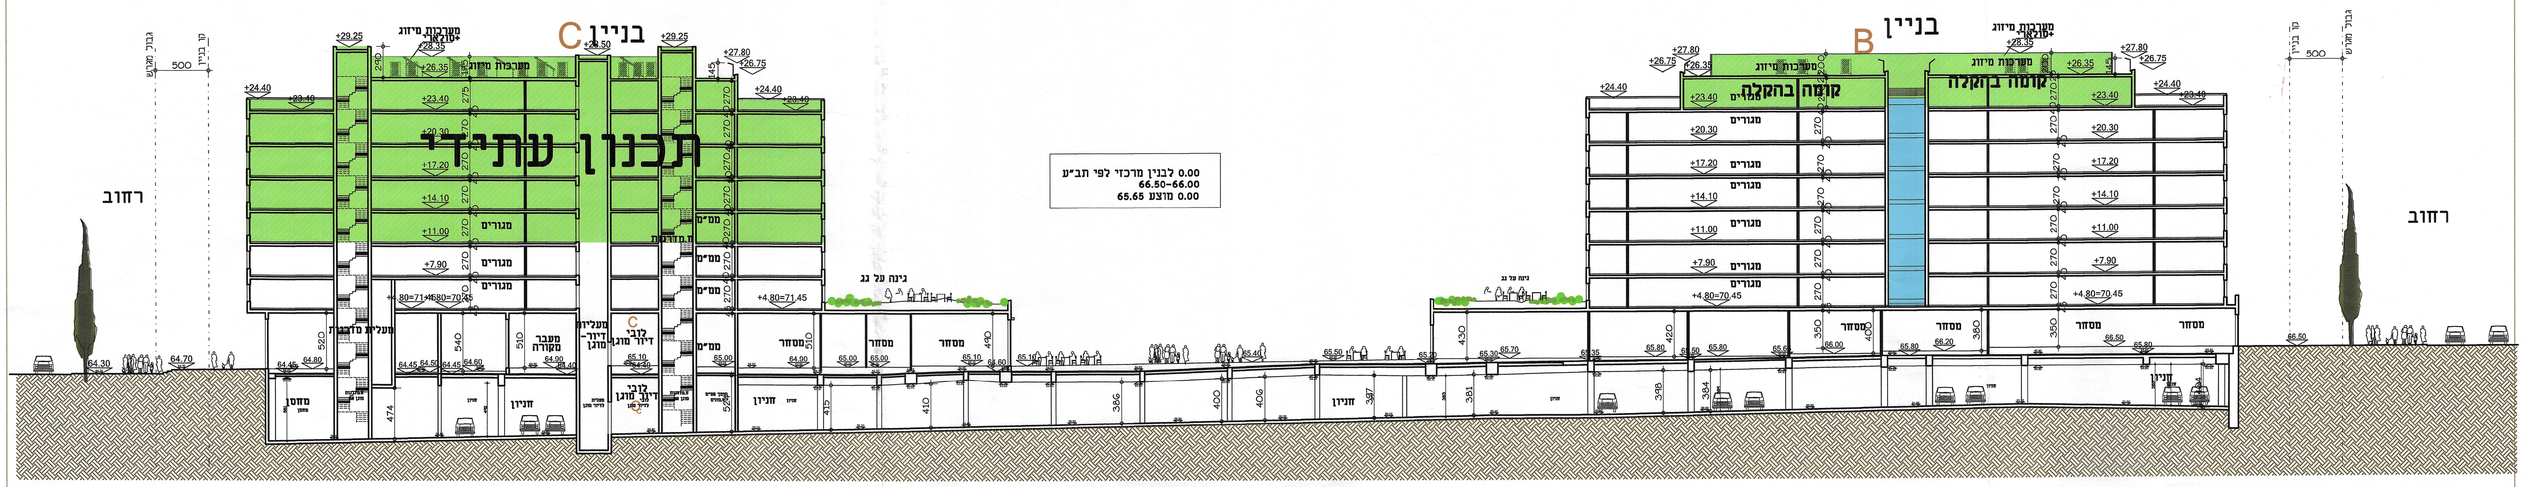

חתך AA

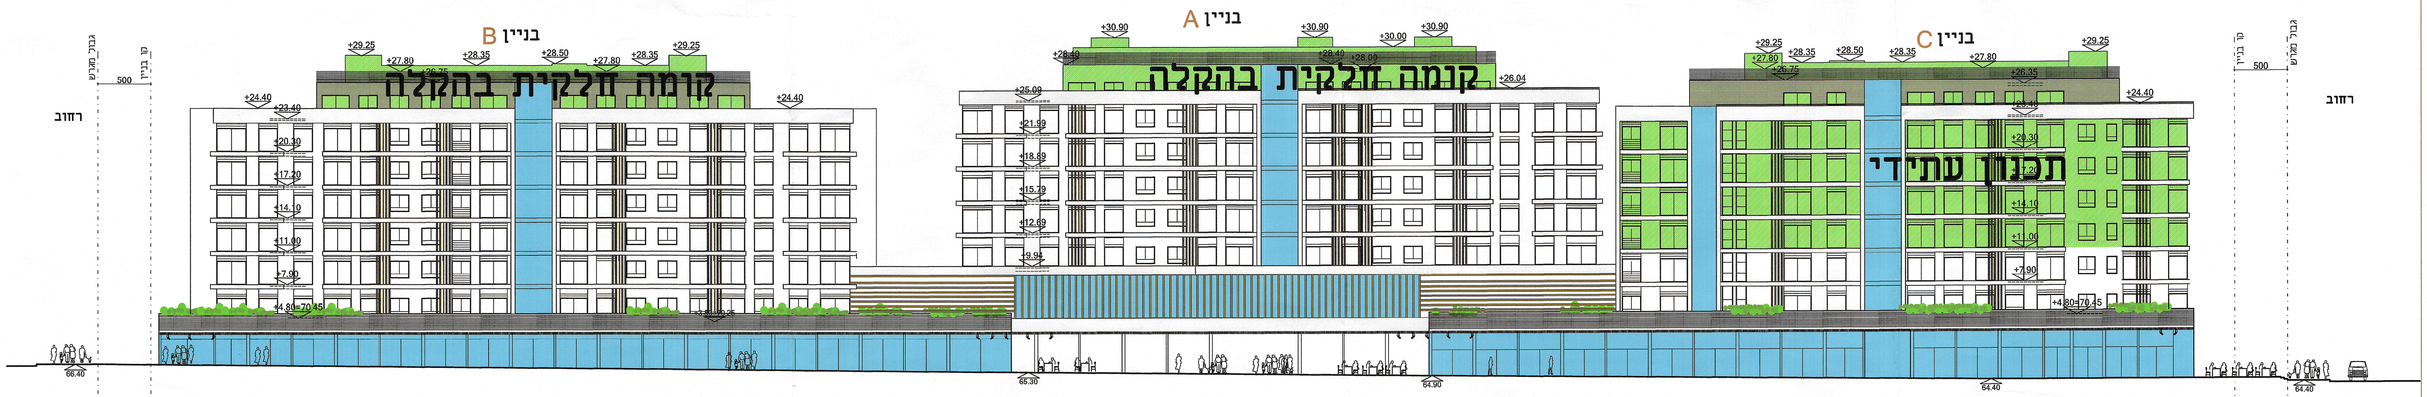

חזית צפונית לכיוון הפארק

הוועדה המקומית לתכנון ובניה "שהם"
חוק התכנון והבניה תשכ"ה - 1965
אושר תכנית 1001 2100/2
תכנית אושרה בישיבת מס' 20-20003
בתאריך 23.6.20
מהנדס הועדה המקומית

תכנית בינוי
גליון 5 חתכים עקרוניים

24-02-2021

אחוזת שהם

1:250

אדריכלות : T.B.S. אדריכלות ובינוי ערים בע"מ
פיתוח: קו אדריכלות נוף
תנועה: מ.ת.ן הנדסת תנועה ותחבורה