

1:250

גנין חם 1
0.00=65.50

גנין חם 2
0.00=65.90


גנין חם 3
0.00=66.30

גנין חם 4
0.00=66.70

גנין חם 5
0.00=67.50

24-02-2021

תכנית גינות
3 גנינים

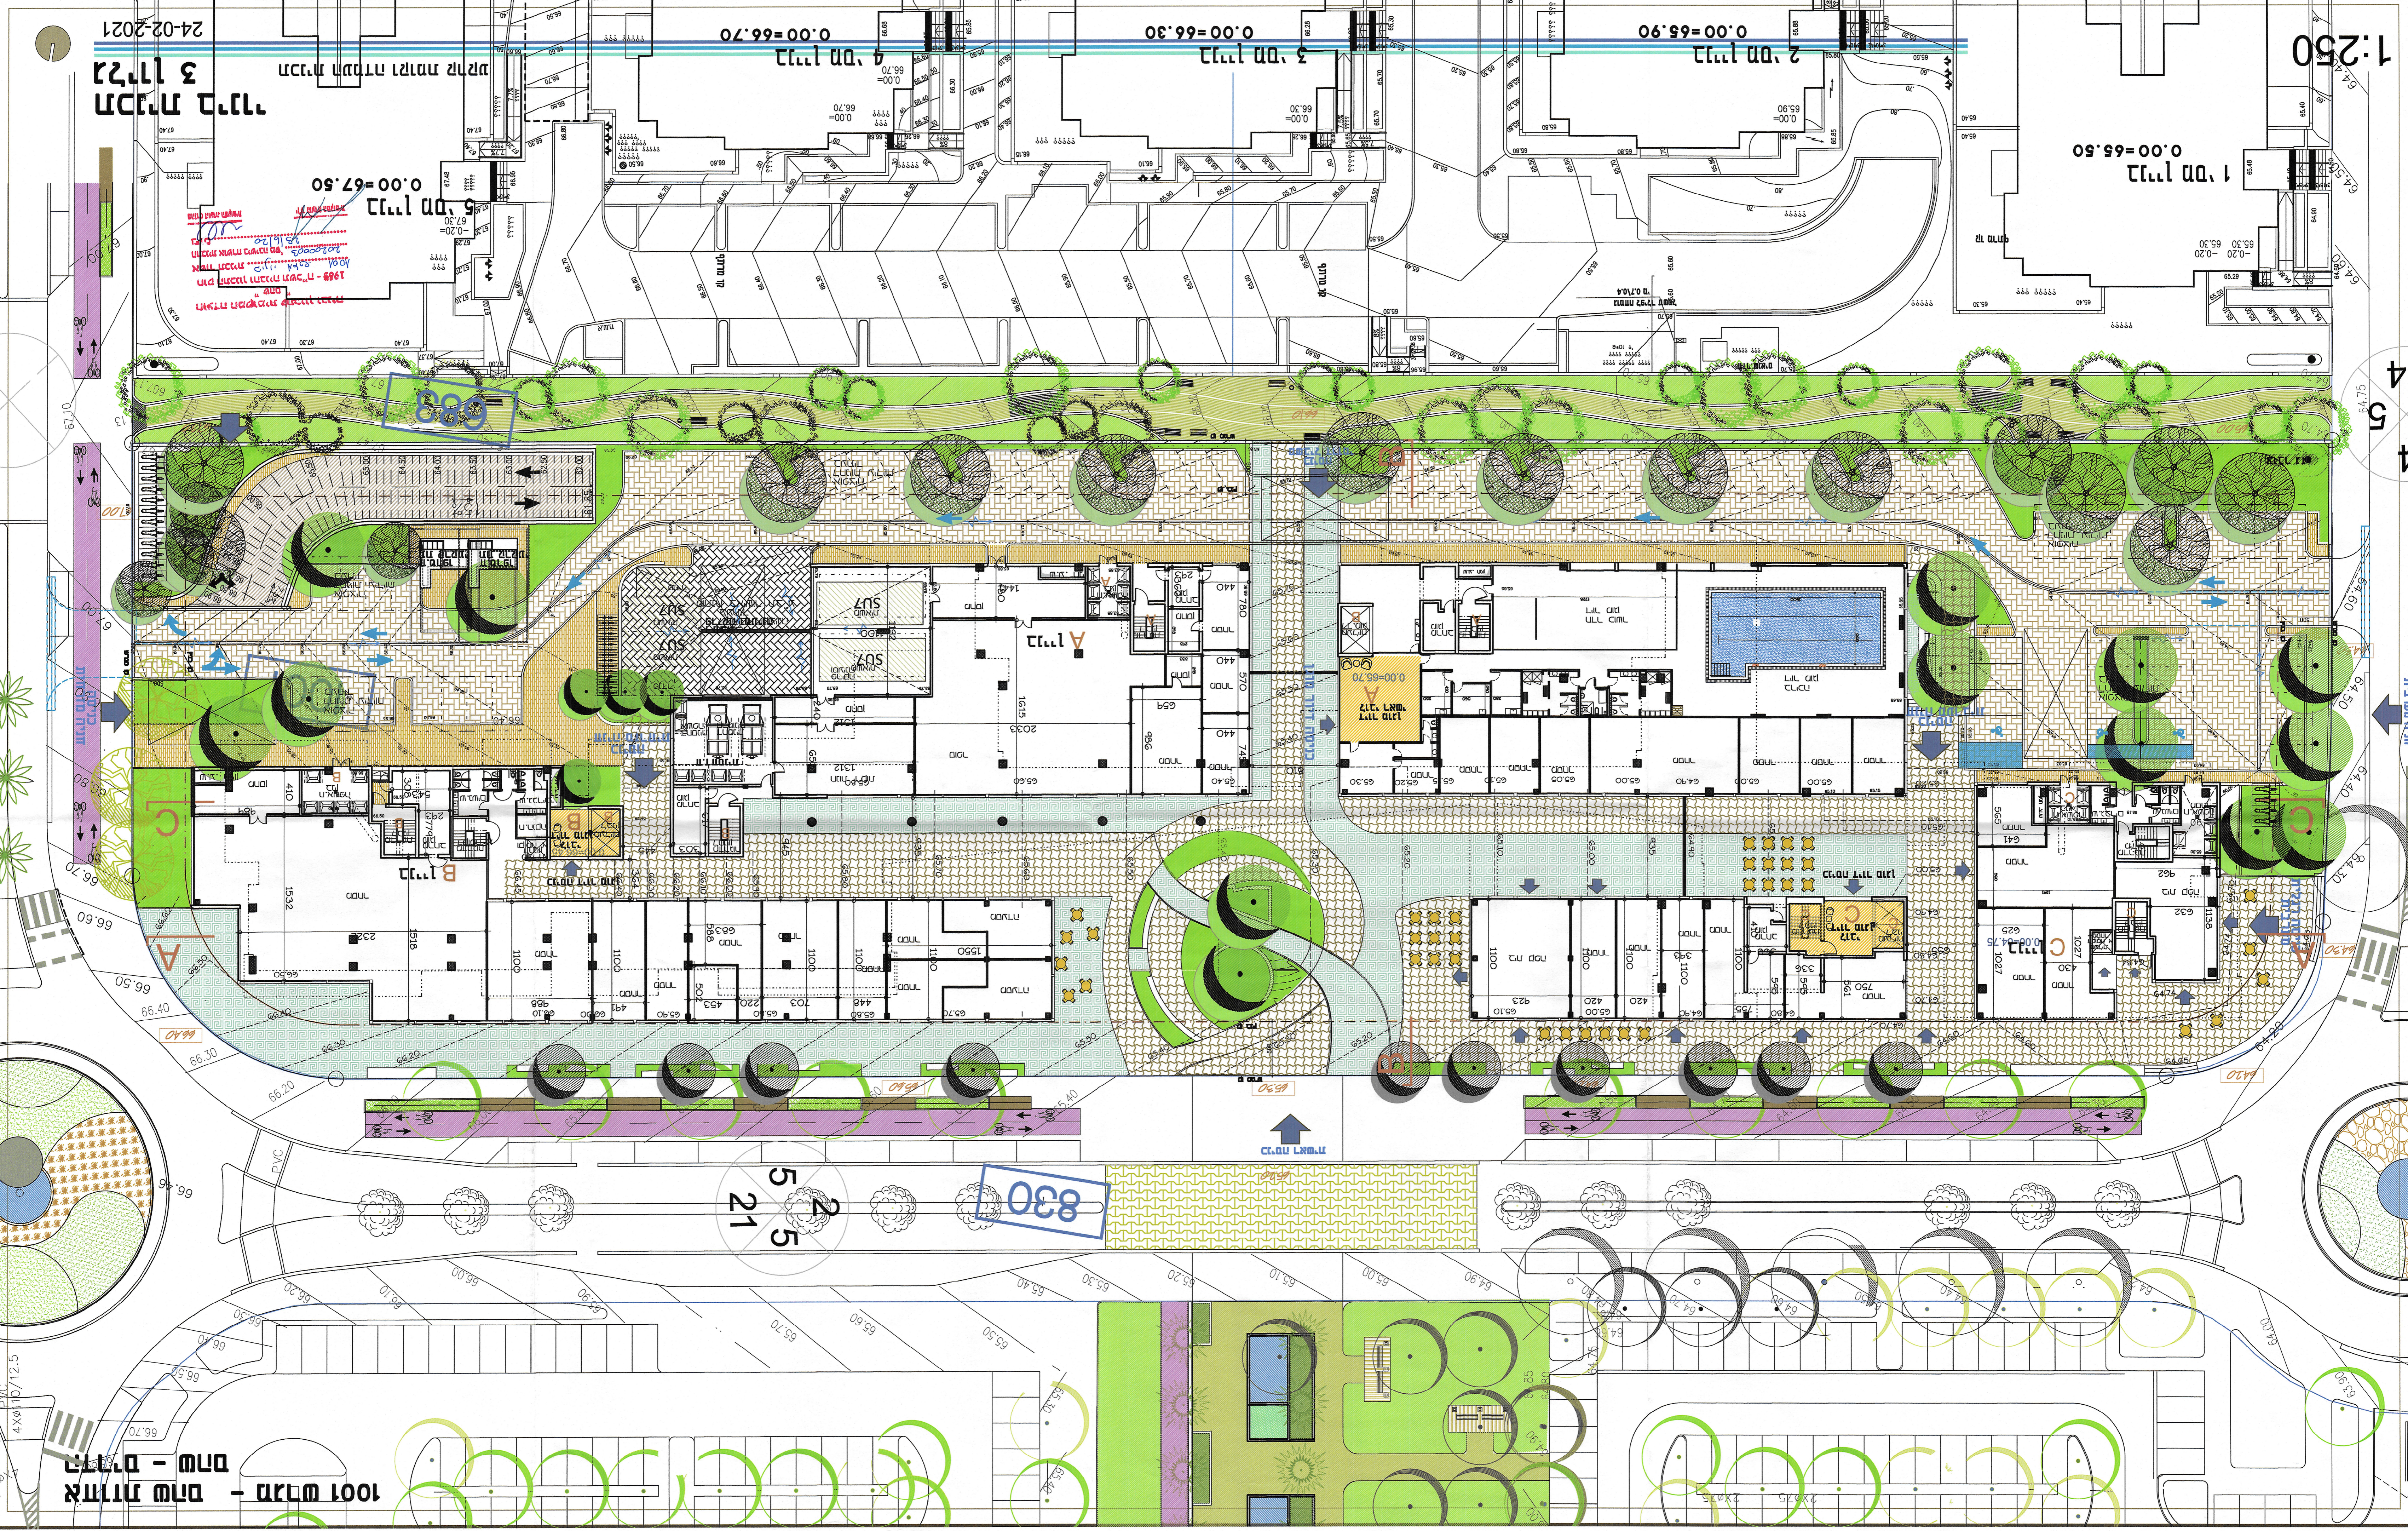

1001 שגרם - שגרם
גדרים - שגרם

830

5 2 1

14 5 4

תאורת חשמל

תאורת חשמל

תאורת חשמל

גנין B

גנין A

גנין C

4 X Ø 10 / 12.5

4 X Ø 10 / 12.5

4 X Ø 10 / 12.5