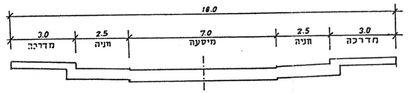

כביש פנימי

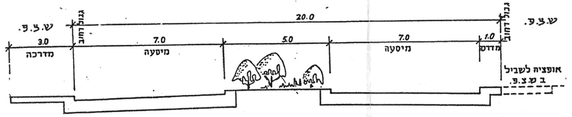

כביש מס' 94

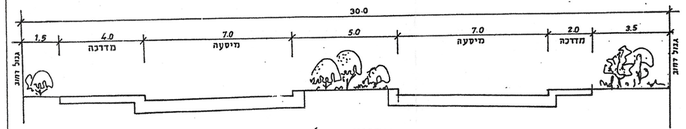

כביש מס' 90

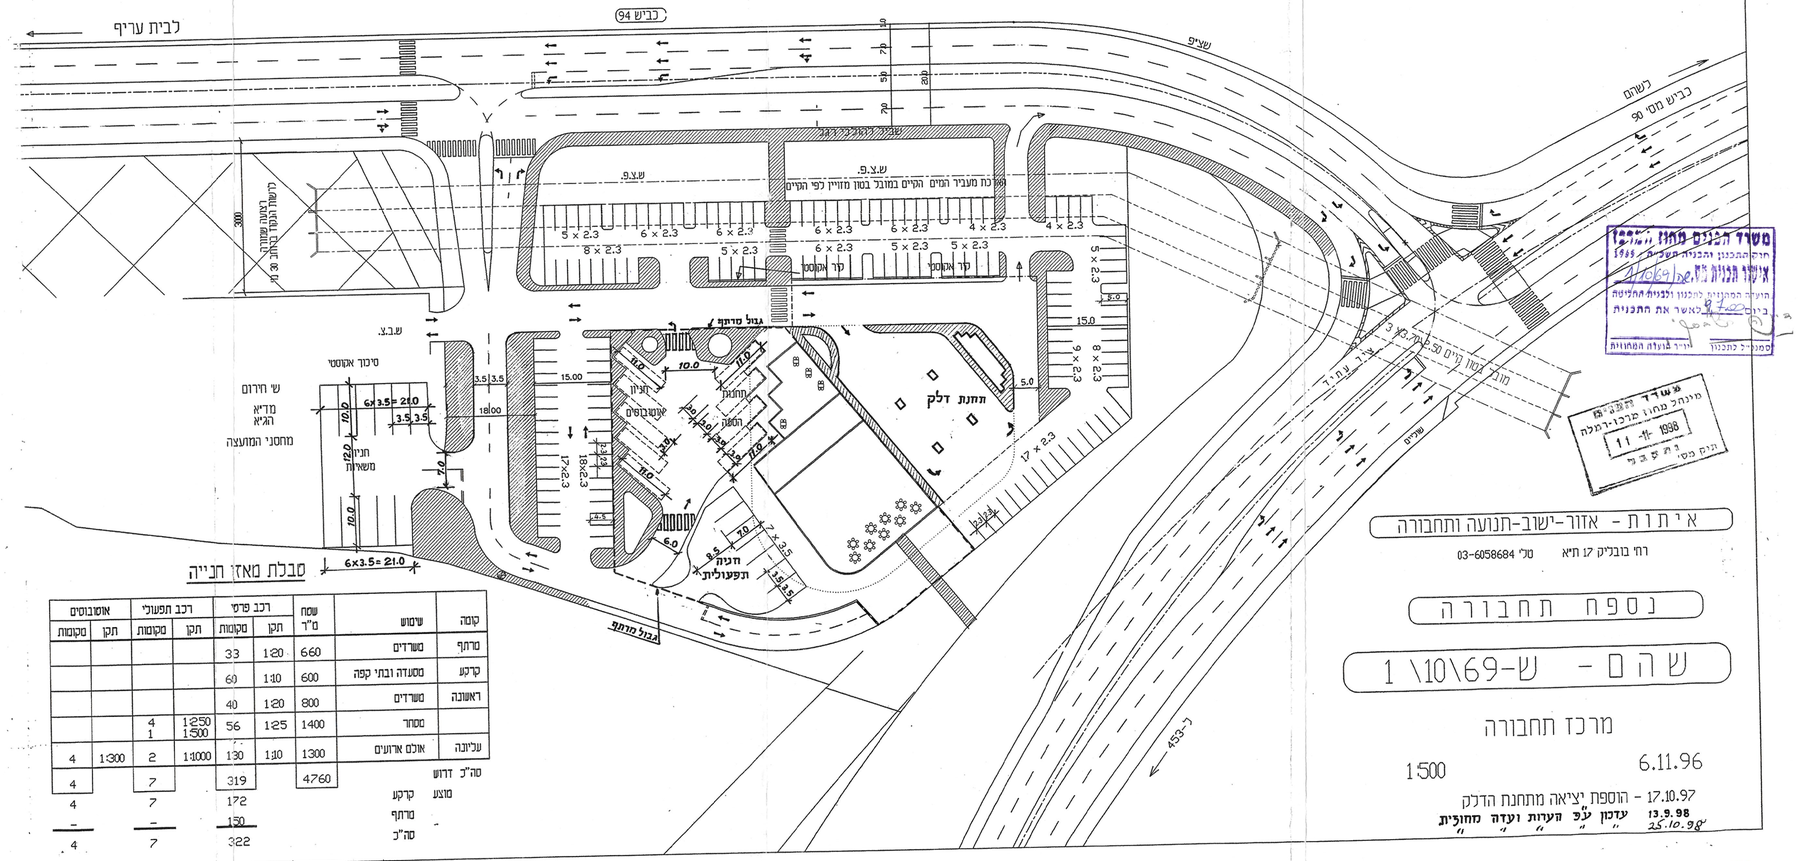

סבלת מאזן חנייה

קטגוריה	שימוש	שטח מ"ר	תקן	רכב פרטי מקומות	תקן	רכב תפעולי מקומות	תקן	אוטובוסים מקומות	תקן
מרתף	משרדים	660	1:20	33					
קרקע	מסעדה ובתי קפה	600	1:10	60					
ראשונה	משרדים	800	1:20	40					
	מסחר	1400	1:25	56	1:250 1:500	4 1			
עליונה	אולם ארועים	1300	1:10	130	1:1000	2	1:300	4	
סה"כ דרוש		4760		319		7		4	
מוצע				172		7		4	
קרקע				150		–		–	
מרתף									
סה"כ				322		7		4	

איתות - אזור-ישוב-תנועה ותחבורה

רח' טבריה 17 תל אביב טל' 03-6058684

נספח תחבורה

שהם - ש-69\10\1

מרכז תחבורה

1:500

6.11.96

17.10.97 - הוספת יציאה מתחנת הדלק

13.9.98 עדכון ע"פ הערות ועדה מחוזית

25.10.98 " " " " "

משרד הבינוי והשיכון
מינהל התכנון והבנייה - תל אביב
אישור הבקשה מס' 69/10/1
הועלה המתכנים להכנון ולבניה המקומית
ביום 9.7.98 לאשר את התכנית
חתימת יו"ר הועדה המחוזית
סמנכ"ל לתכנון
משרד הבינוי והשיכון
מינהל מחוז מרכז-מרכז
11 -11- 1998
תל אביב
תוקף עד:
אגף הנדסה
- 5 -06- 2001
הוגקבל