

תחנת טלפון - תחנת טלפון
 חתום ע"י: ב.א.א. 14.4.03

תשריט חלוקה
 קנין 1500

שורה 8
 גוש 6888
 חלקות: 19 בשטח - 3488 ד'
 24 בשטח - 19477 ד'
 גוש 6861
 חלק מחלקה: 52
 גוש 4964
 חלק מחלקה: 38

הוכן ע"י: הברת סונגל ישראל בע"מ




אגף חלוקה
 5-06
 חלוקה

לוח שטחים

ייעוד השטח	מספר	השטח
מגרש	1	15.080
בניין תחנת	2	2.820
בניין צמוד	3	7.200
מרכז תחבורה	4	1.700
שטח	5	1.900
ואדי	6	3.000
סה"כ		31.700

שטח תחנת דלק	1587 מ"ר
שטח מרכז תחבורה (דלא תחת חדר)	5613 מ"ר
שטח מרכז תחבורה	7200 מ"ר

התחנה תבניתה לפי תוכנית חלוקה מס' 19477-24/25 בשטח 19477 ד' חלקות 19 בשטח 3488 ד' גוש 6888 שורה 8 חתום ע"י: ב.א.א. 14.4.03

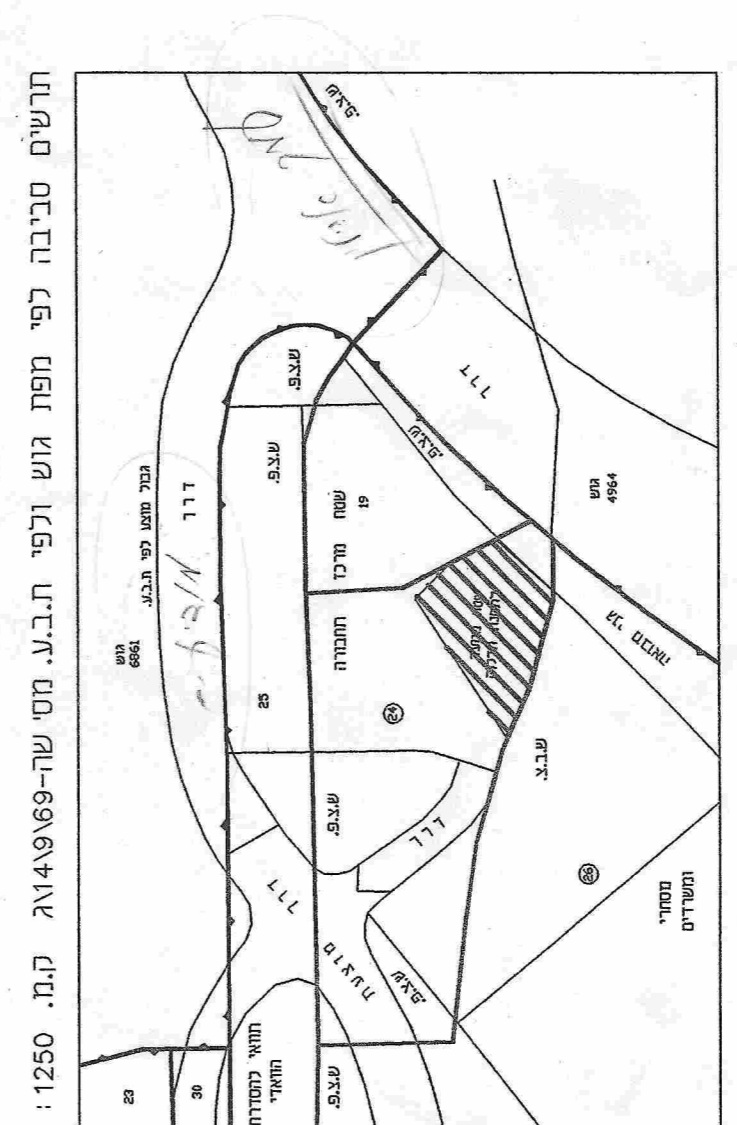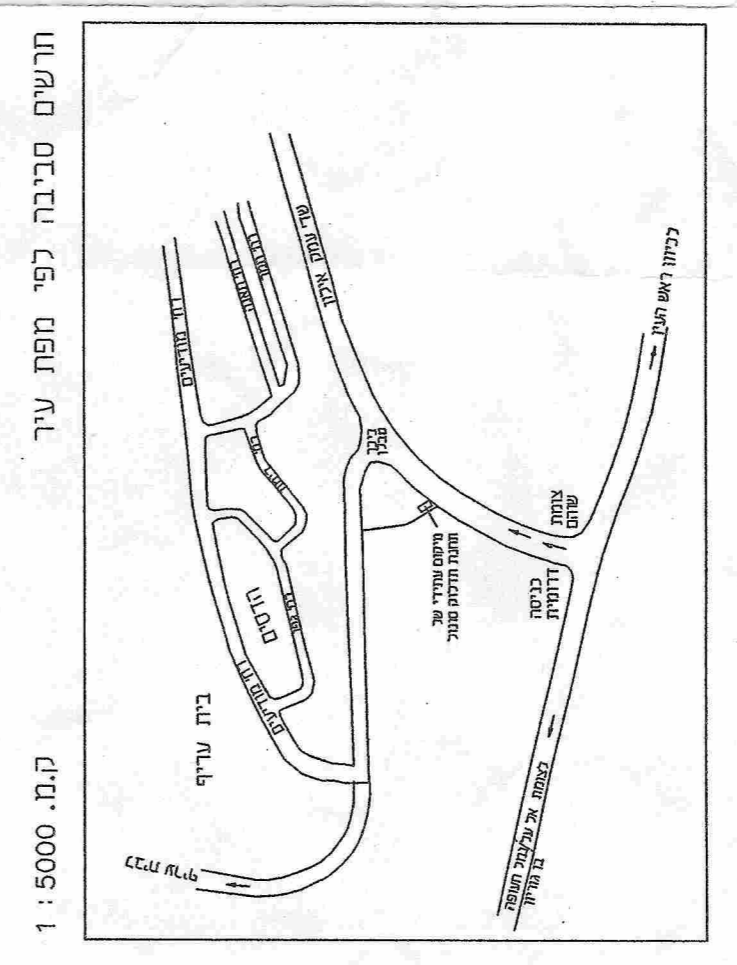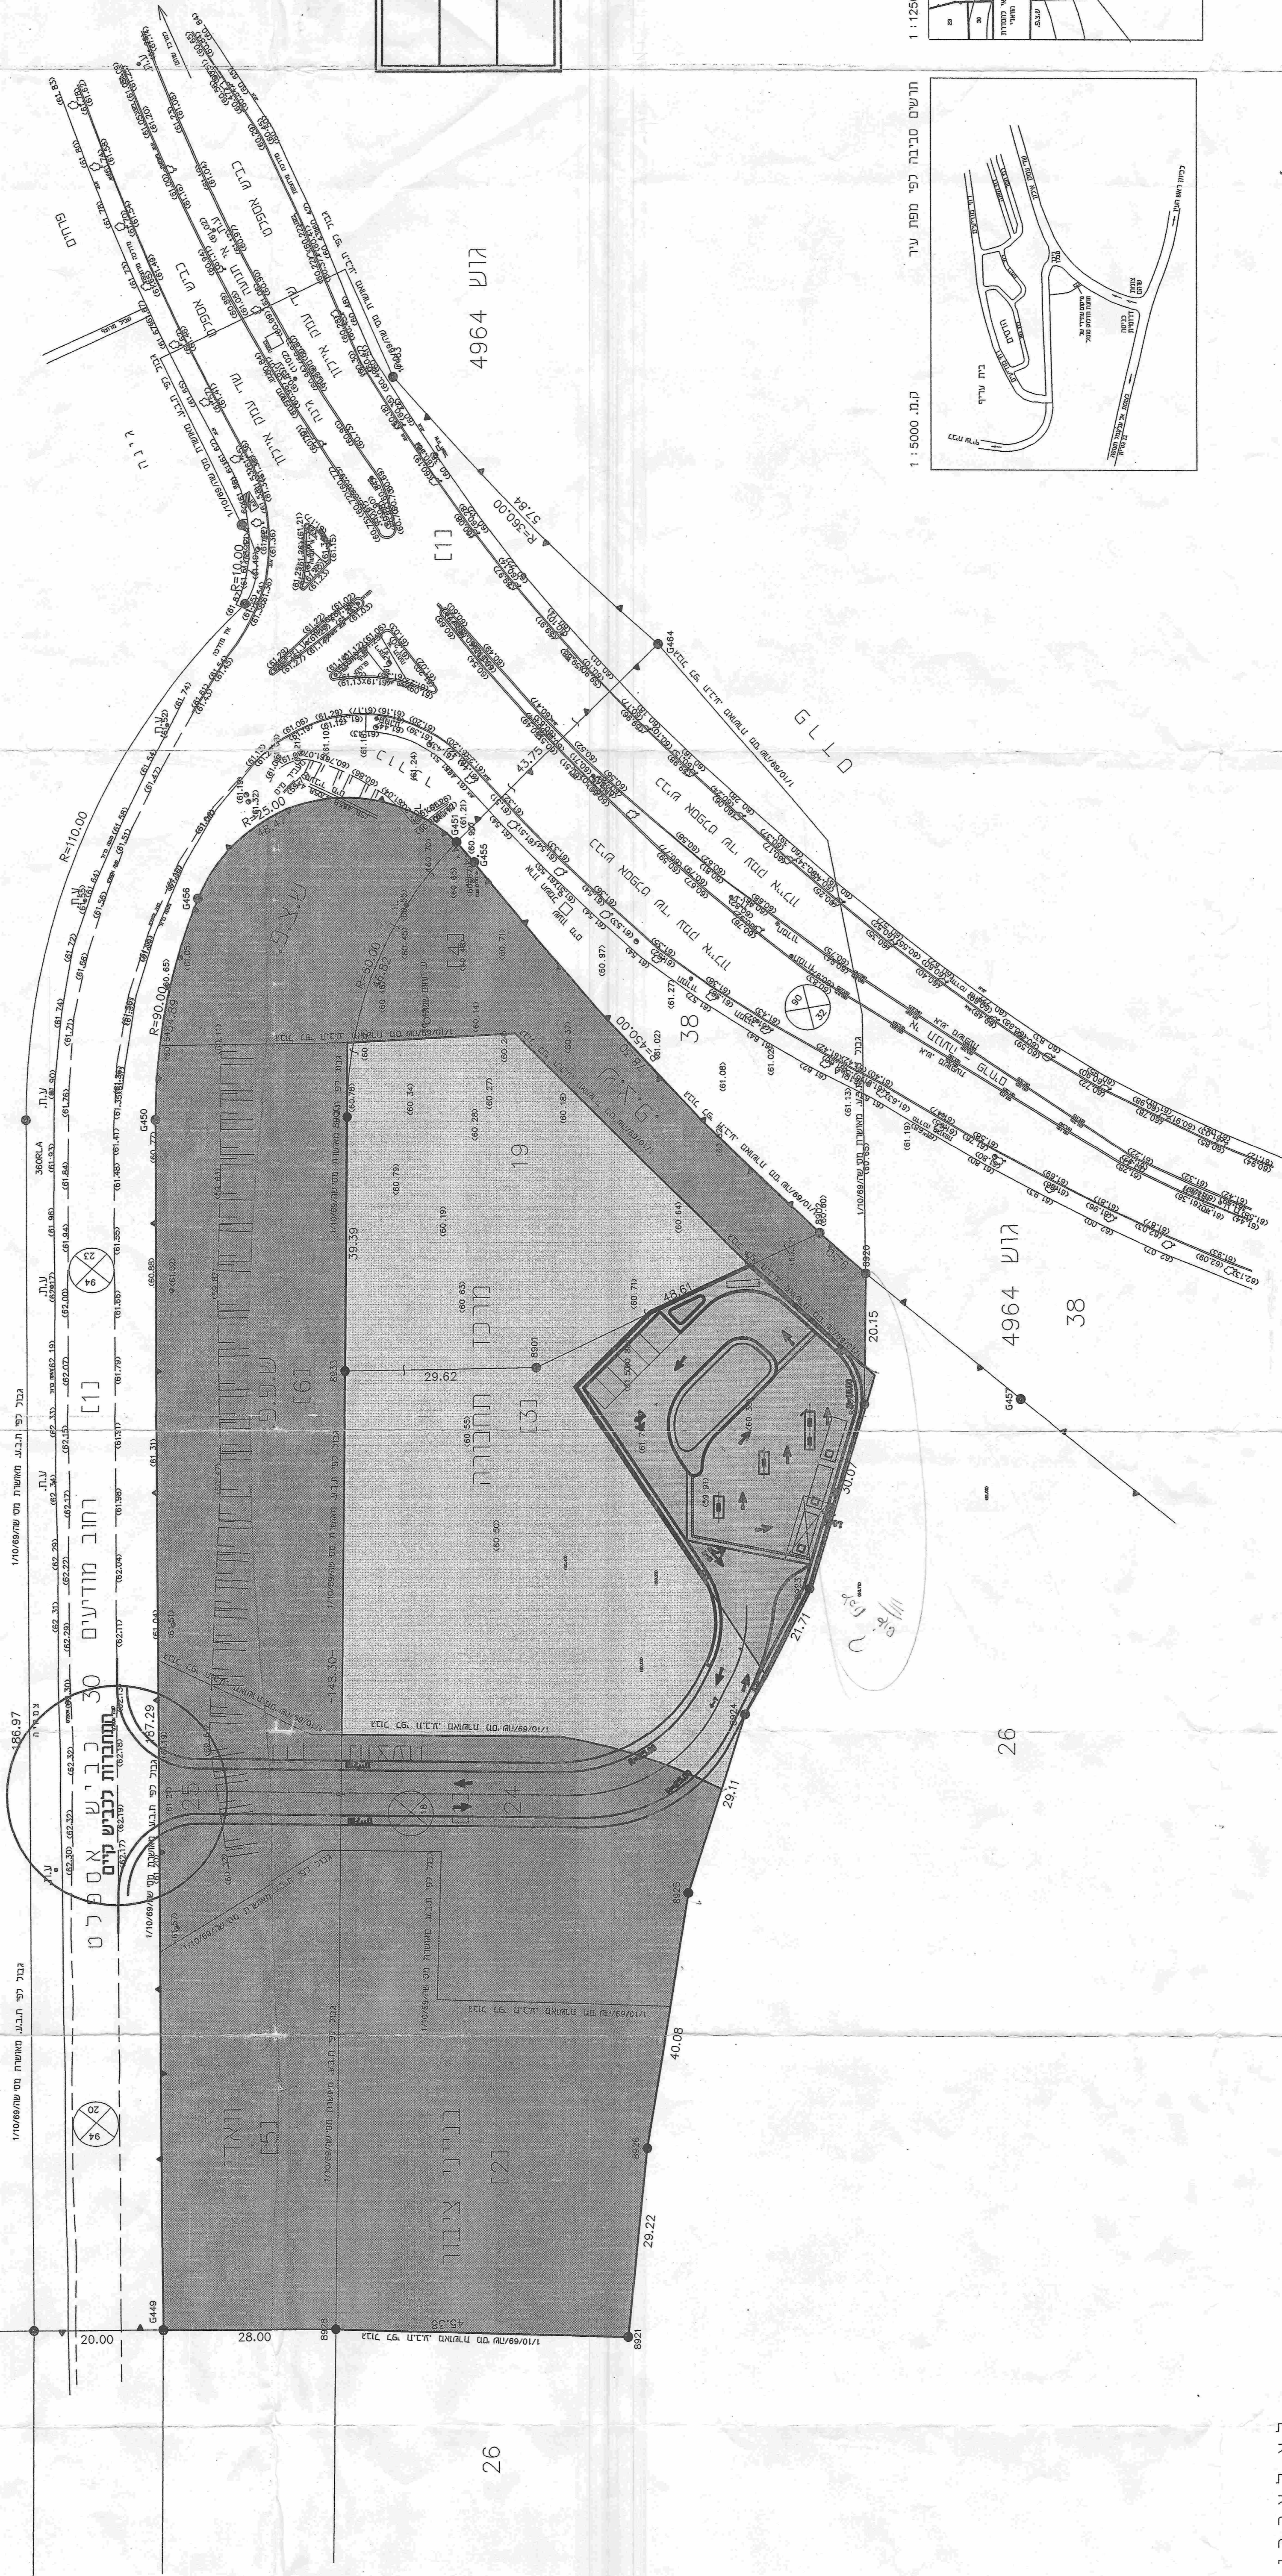

הגושים השונים היום למטרת הבהרה בלבד
 ואנם מתייחסים לגושים המקובלים בתוכנית בנין עיר

לא לצרכי רישום
 תל אביב 28.6.2006
 מודיעין
 ראובן כהן - מודד תוכנית
 משרד התכנון והבנייה
 תל אביב 6100000
 משרד התכנון והבנייה
 תל אביב 6100000
 משרד התכנון והבנייה
 תל אביב 6100000

מס' סדרון 2316/2006