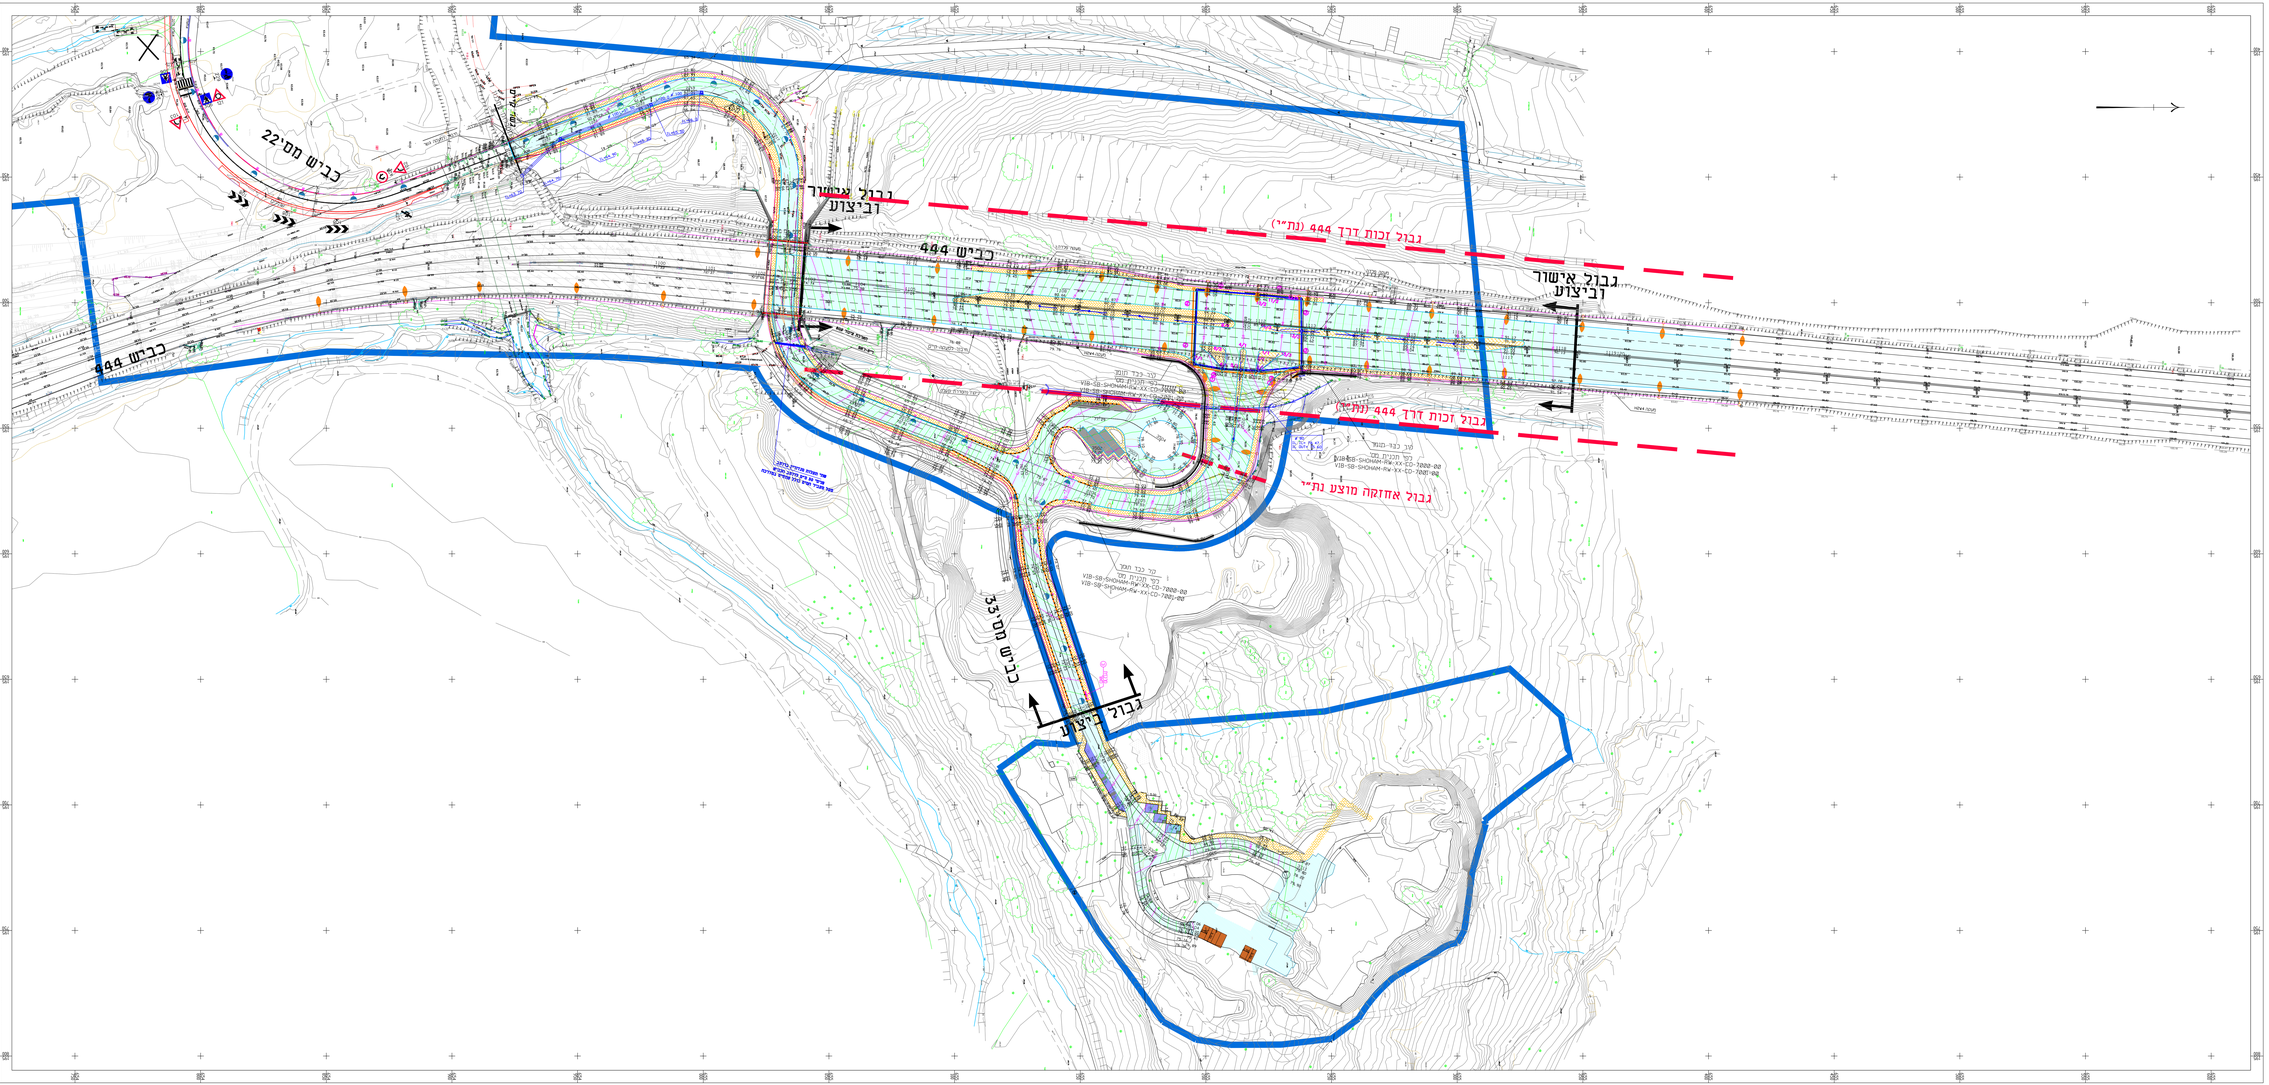

03	31.05.2021	עדכון 33 + 35	ע.ר
02	24.6.2020	עדכון עפ"י הערות כאל נאשר	ע.ר
01	5.6.20	עדכון תיקים 2020-2033	ע.ר
00	24.4.20	מהדורה ראשונה	ע.ר
מהדורה	תאריך	אושר עדכון / אסמכתא / רקע העדכון	אושר

אין רשאי אדם לעשות כל שימוש ב"תוכנית" שלא לצורך לימודו הפרטי בלבד אלא אם כן קיבל לכך היתר מראש ובכתב מן החברה הכלכלית שהם (2000)

החברה הכלכלית שהם

חכ"א - חברת הכלכלית הפיתוח אלוהית (1985) בע"מ
רח' המגדלים 20, אבן מיכאל 90850
טל: 03-556 5717
פקס: 02-584 5744
E-mail: halvai@halvai85.com

הכנת תוכניות
בהיקפים
ניהול פרויקטים

למכרז !

מפתח גיליונות
פרויקט:
כביש 444

שם התכנית:

כניסה לשכונה בא - שהם
תנוחה

03	31.05.2021	עדי יגאל	עדי יגאל	עדי יגאל	3630136
00	24.6.2020	עדי יגאל	ע.ר	ע.ר	3700
מהדורה	תאריך	מ"מ	מ"מ	מ"מ	מס' תיק

מרחבים (מס') 4 3 2 1 קנ"מ 1 : 500
מרחבים מדי שאבה מרחב מרחב מרחב מרחב
1986—שכונה כ"א שהם

DWG file name: HLV-HW-6891-DD-1001-GL500-PLAN-01.dwg
PLOT file name: HLV-HW-6891-DD-1001-G3.PLT
מהדורה: 03 מהדורה: 03
HLV-HW-6891-DD-1001-G3

6891-H:\מכרזים\Design\HLV\HLV-HW-6891-DD-1001-GL500-PLAN-01.dwg 31/05/2021 17:53:22, DWG To PDF.pc3